


LP1

1/500 horizontaal
1/100 verticaal
referentie 6.00

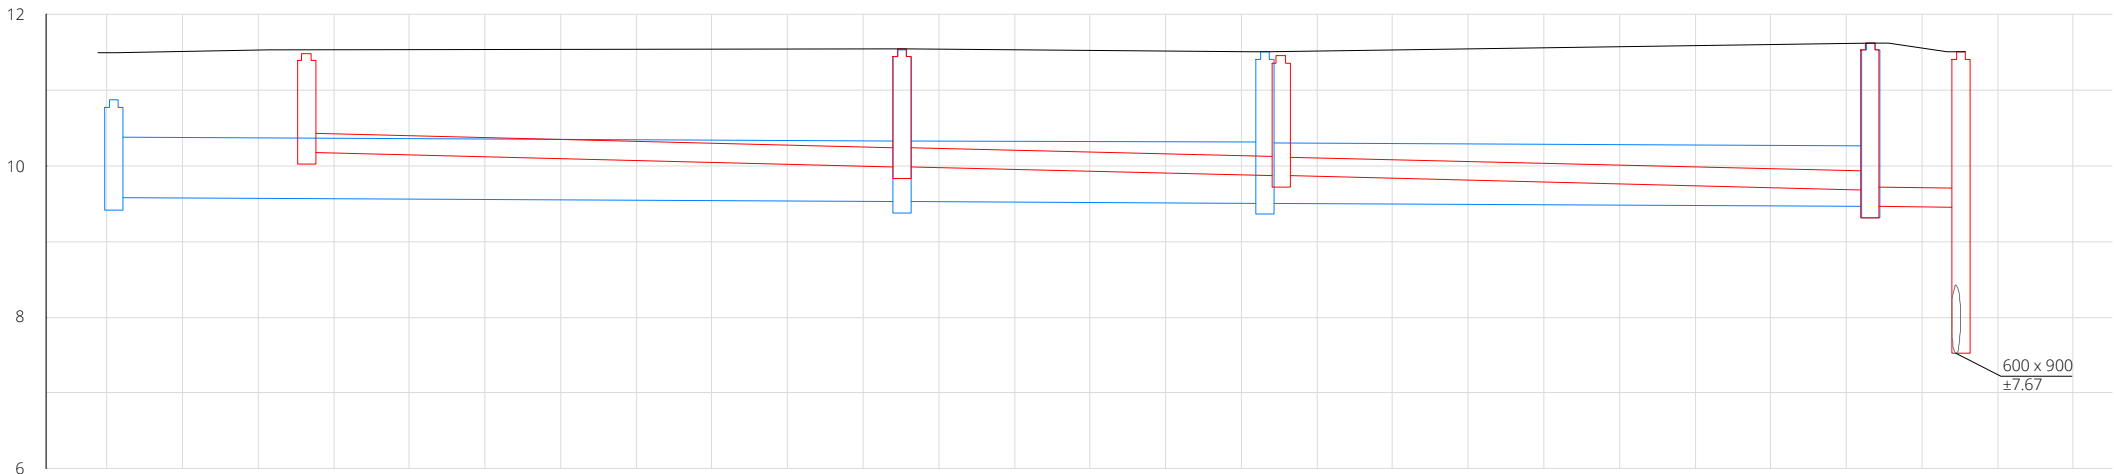

RWA	Nieuw hoogtepeil	10.88		11.54		11.51		11.63	
	Tussenafstand		52.13		23.98		40.07		
	Gecumuleerde afstand	0.45		52.58		76.56		116.62	
	Putnummer	R03		R02		R01		O01	
	Diameter en helling buis		Ø 800 / 1‰		Ø 800 / 1‰		Ø 800 / 1‰		
	Bodemhoogte BOK	9.58		9.53	9.53	9.51	9.51	9.47	
	Legkarakteristiek		ZC / ZC / Z		ZC / ZC / Z		ZC / ZC / Z		
DWA	Nieuw hoogtepeil		11.49		11.55		11.46		11.63
	Tussenafstand			40.07		24.48		38.95	6.03
	Gecumuleerde afstand		13.19		52.58		77.62		116.57
	Putnummer		D05		D04		D03		D02 D01
	Diameter en helling buis			Ø 250 / 5‰		Ø 250 / 5‰		Ø 250 / 5‰	
	Bodemhoogte BOK		10.18		9.99	9.99	9.87	9.87	9.68
	Legkarakteristiek			ZC / ZC / Z		ZC / ZC / Z		ZC / ZC / Z	

provincie

ANTWERPEN

gemeente / stad

MECHELEN

betreft

SINT MAARTEN

omschrijving

RIOLERING - LENGTEPROFIEL

BOUWAANVRAAG

opdrachtgever

DMI VASTGOED
JAN VAN GENTSTRAAT 1 B101
2000 ANTWERPEN

opgemaakt door

ata

ATELIER RUIMTELIJK ADVIES

Gitschotellei 150
B - 2600 Berchem
TEL. +32 (3) 458 57 37

OKRA

Oudegracht 23
NL - 3511 AB Utrecht
TEL. +31 (0)30 273 42 49

schaal

1/500 horizontaal 1/100 verticaal

dossiernummer

281

filenummer

281_of1

plannummer

51

- 029/05/2019
- A
- B
- C
- D
- E
- F
- G
- H