



Overstortput O01


schaal 1/25

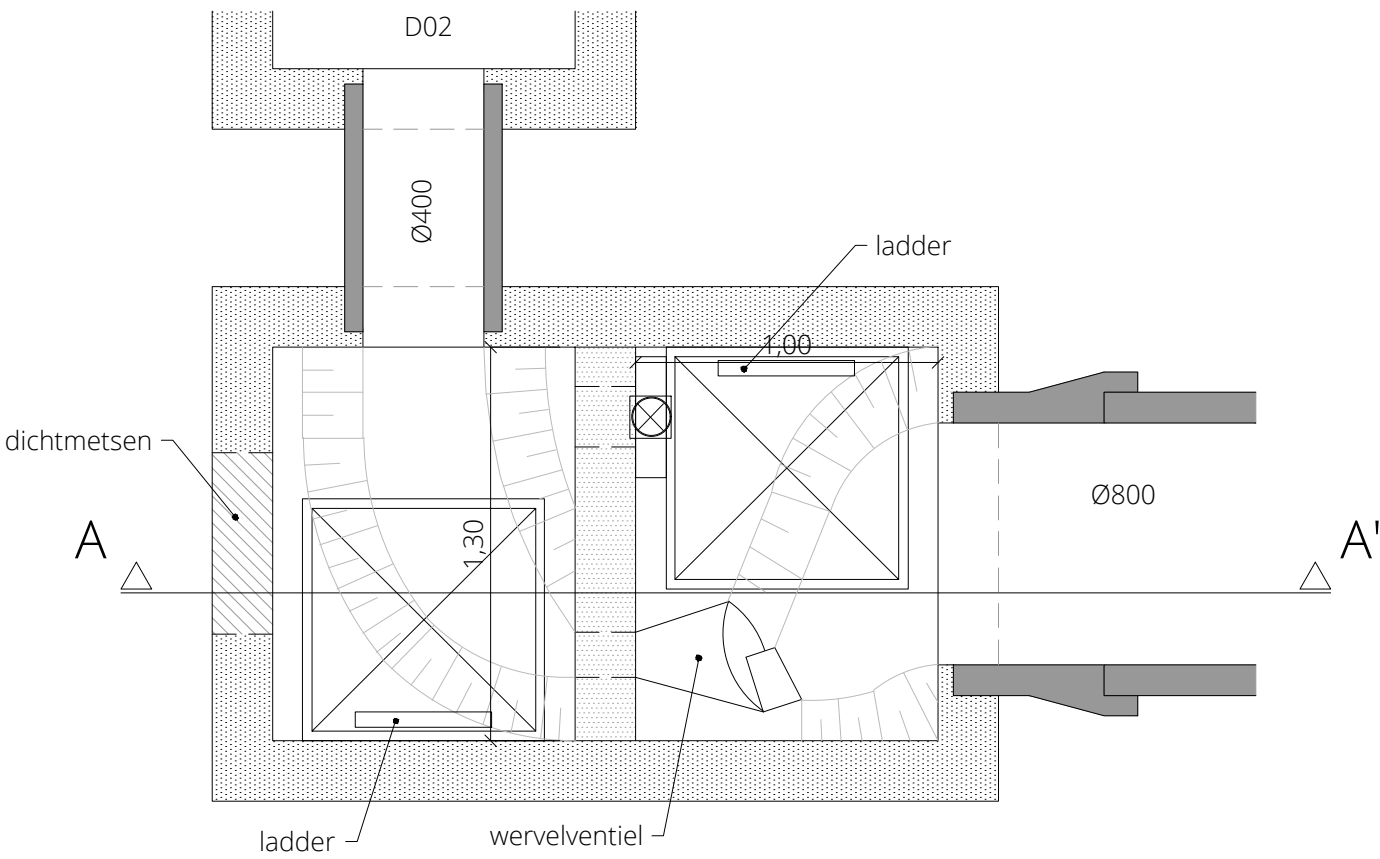

Snede A-A'

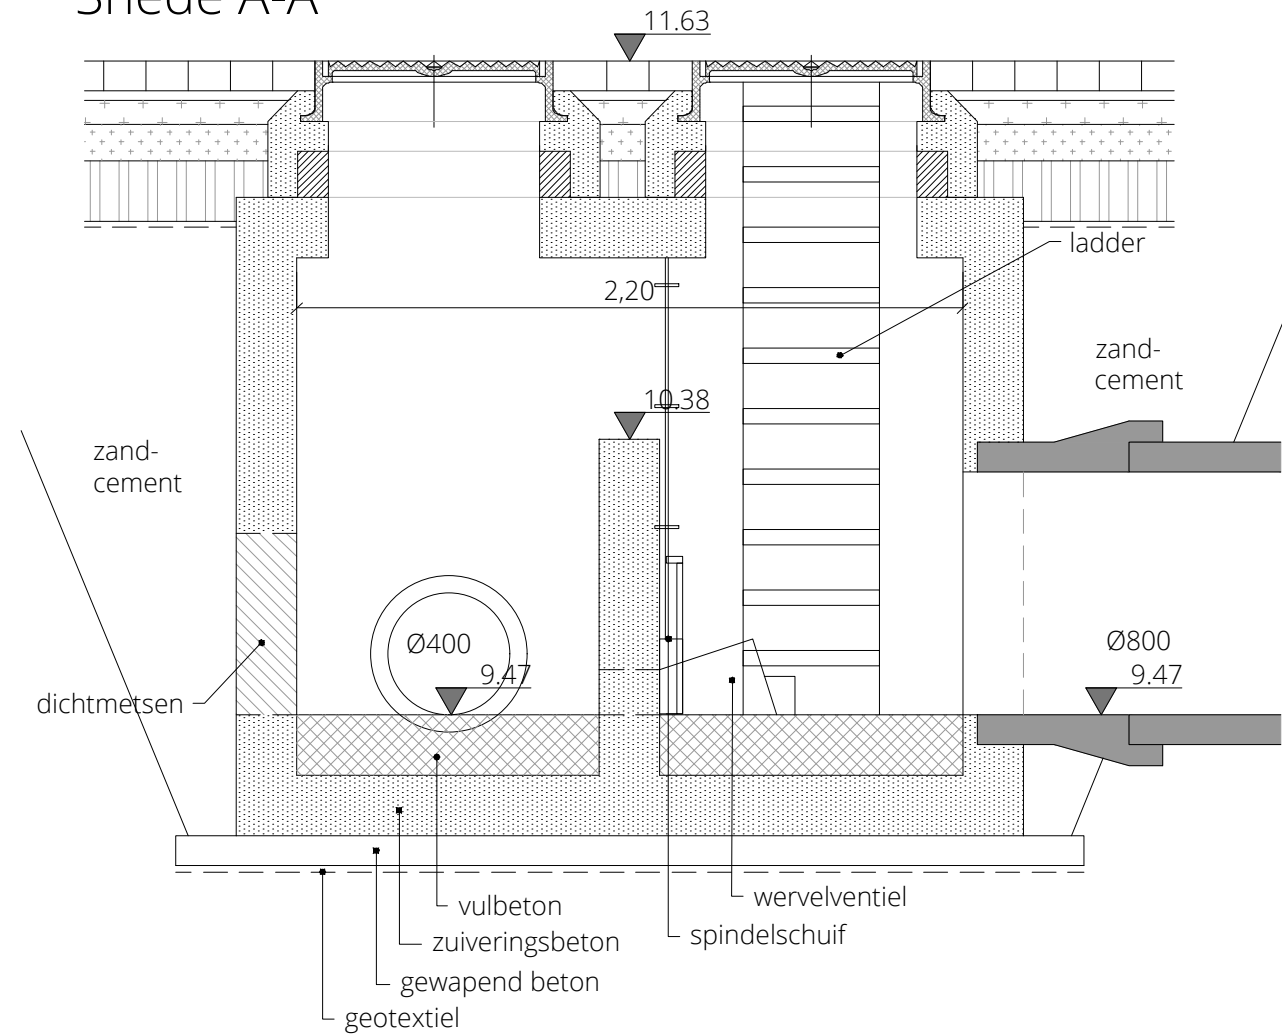

provincie	ANTWERPEN
gemeente / stad	MECHELEN
betreft	SINT MAARTEN
omschrijving	RIOLERING - DETAILTEKENING
BOUWAANVRAAG	

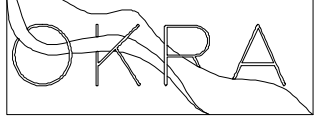opdrachtgever	DMI VASTGOED JAN VAN GENTSTRAAT 1 B101 2000 ANTWERPEN	
opgemaakt door	 ATELIER RUIMTELIJK ADVIES Gitschotellei 150 B - 2600 Berchem TEL. +32 (3) 458 57 37	 Oudegracht 23 NL - 3511 AB Utrecht TEL. +31 (0)30 273 42 49

schaal	1/25	
dossiernummer	281	
filenummer	281_of1	plannummer 52
0	29/05/2019	
A		
B		
C		
D		
E		
F		
G		
H		