




Grondplan stalen wanden

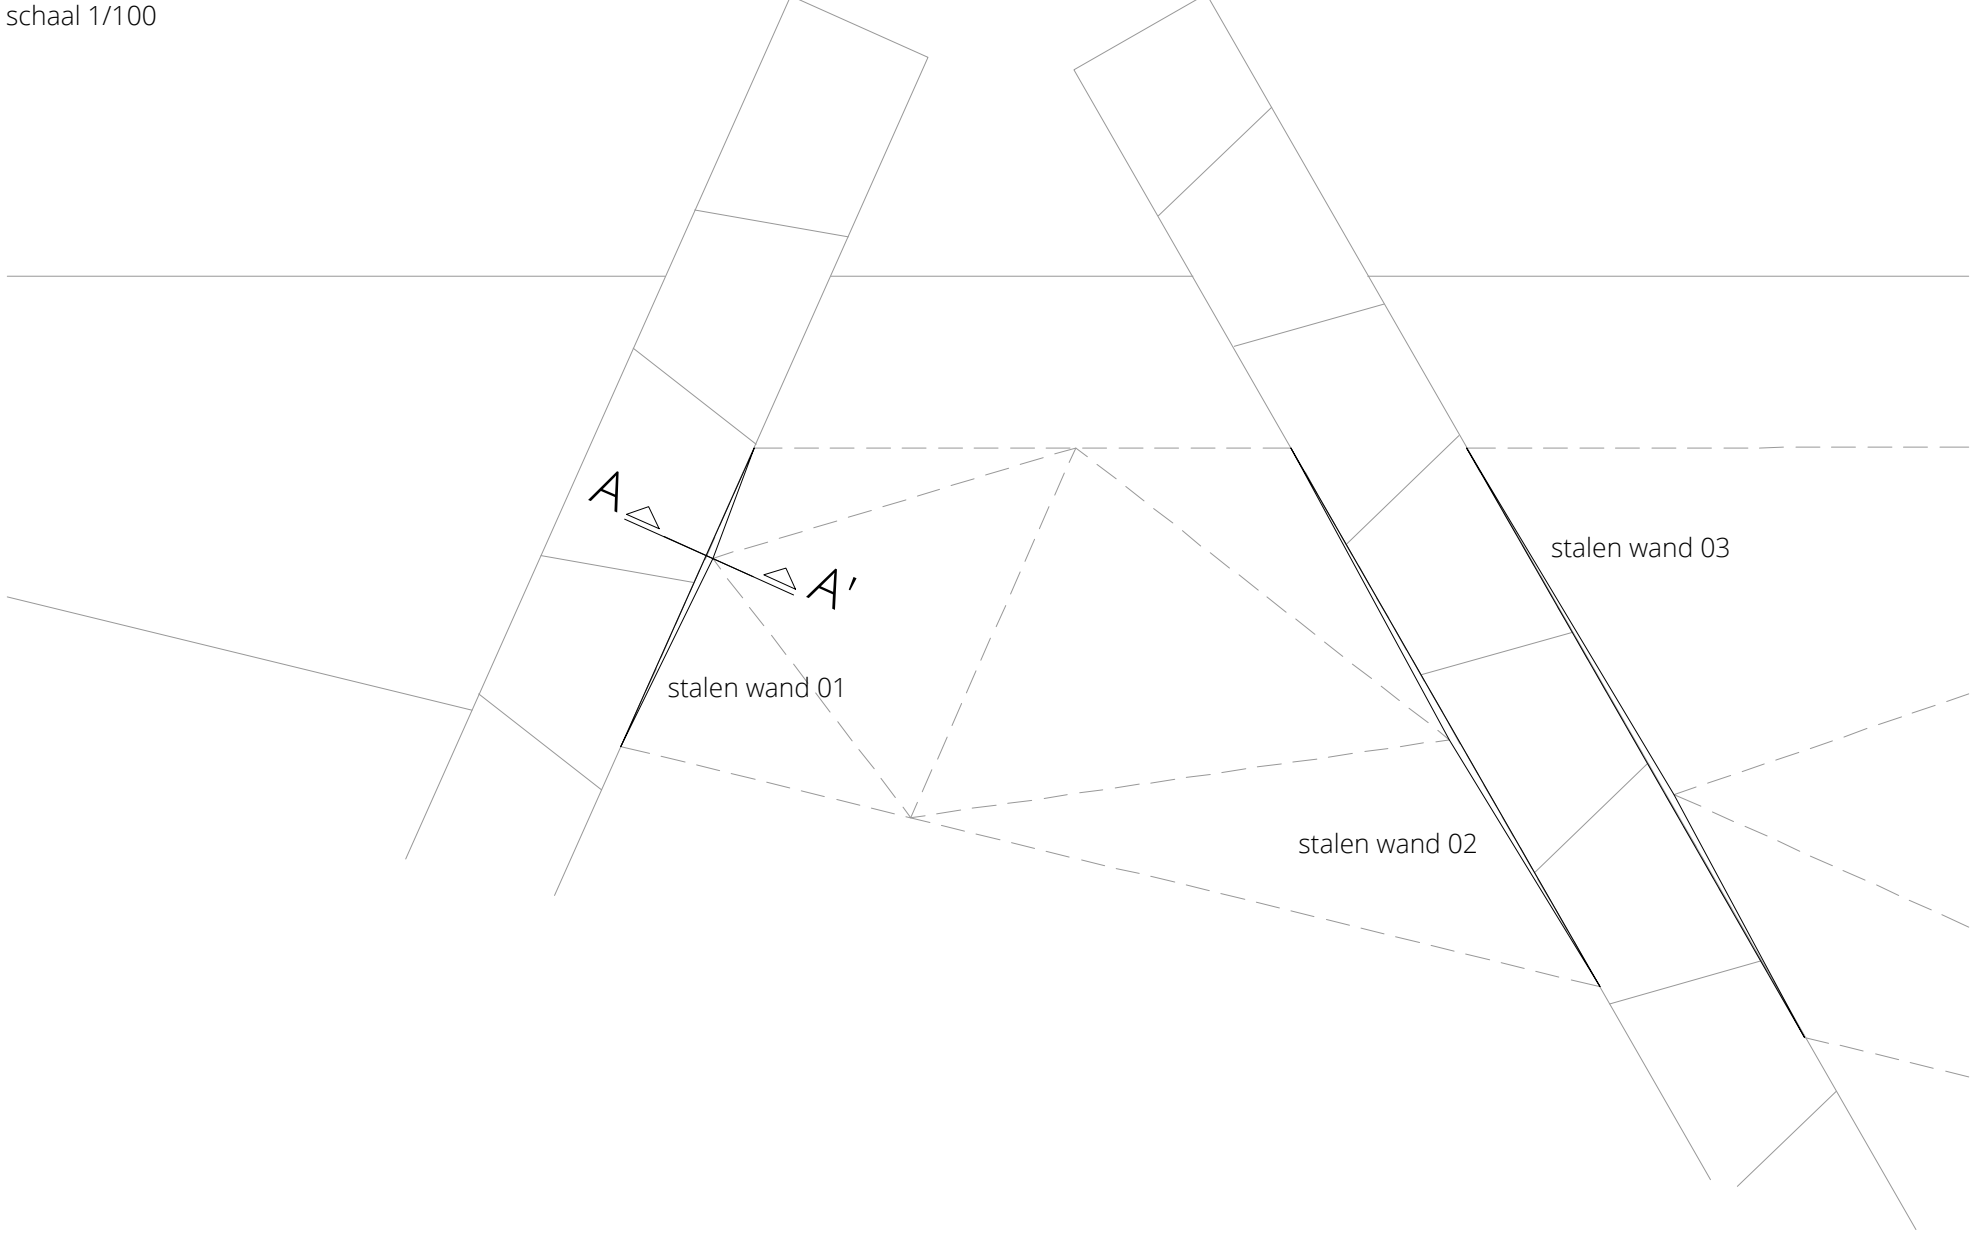


Snede A-A'

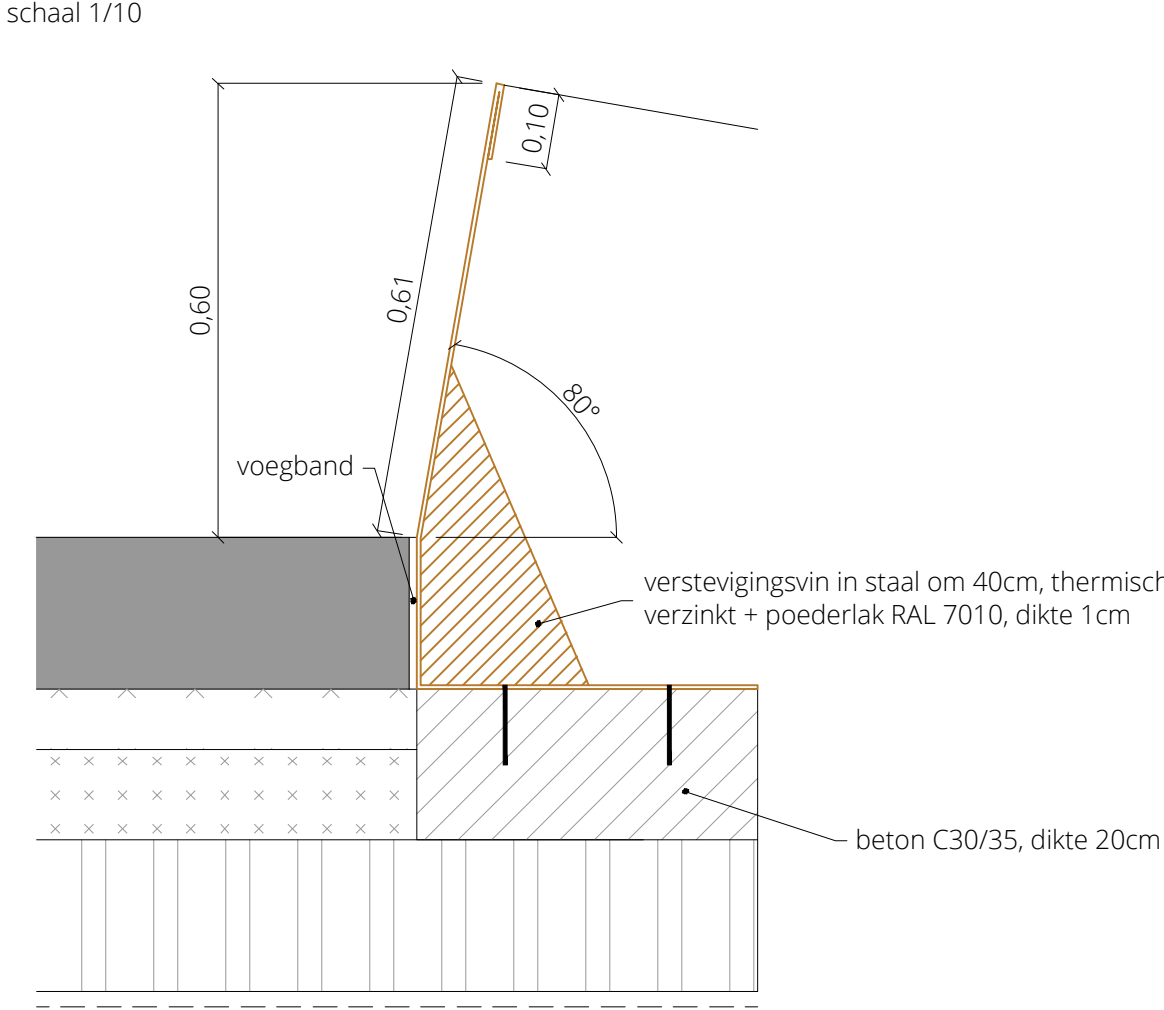


Principe vooraanzicht
overgang stalen wand

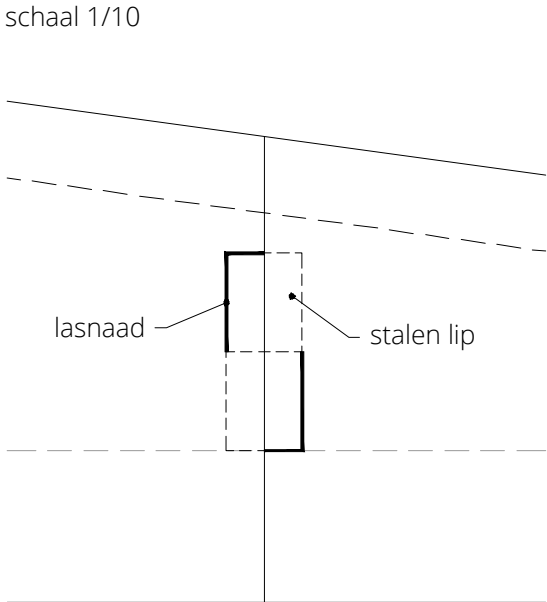


Principe bovenaanzicht
overgang stalen plint

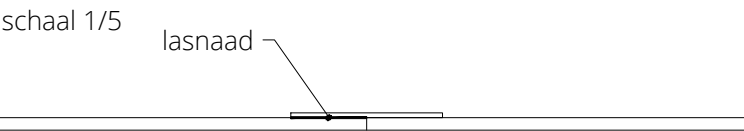


Principe legverband

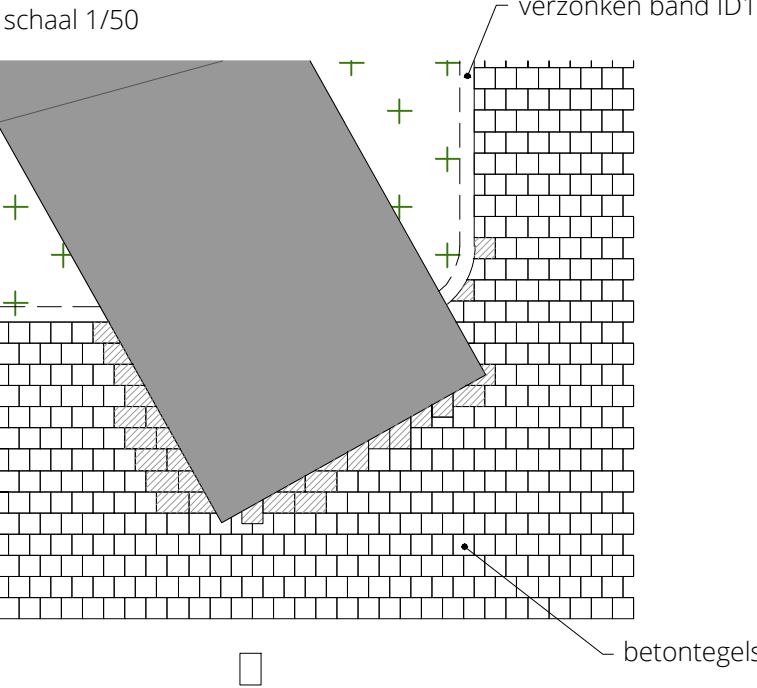


Principe legverband

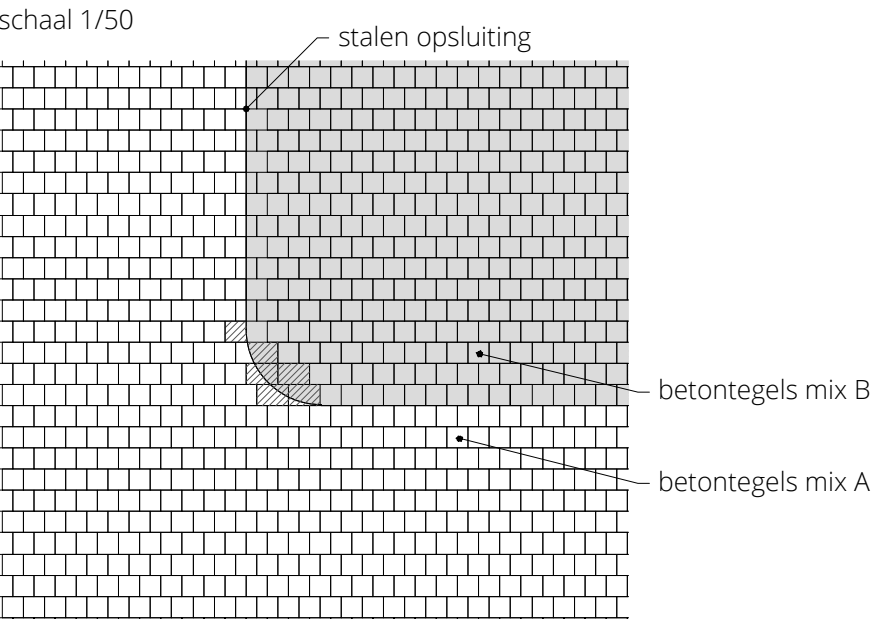


Principe legverband

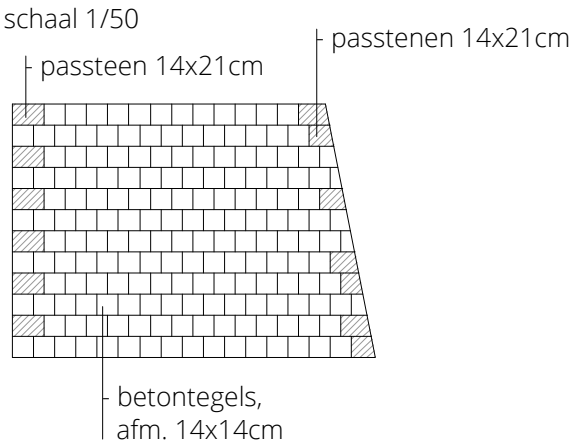


Principe legverband

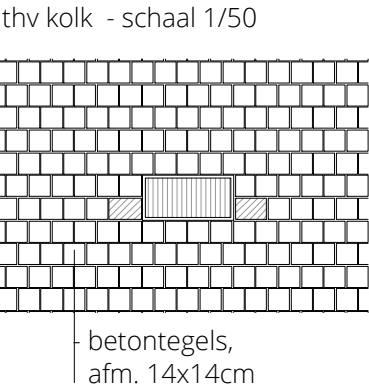


Stalen wand 01

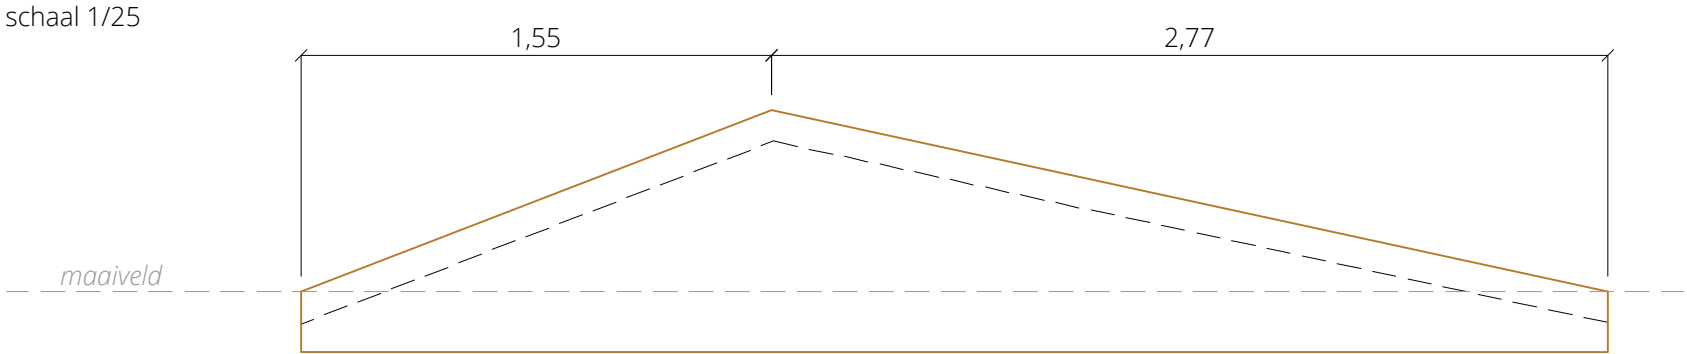


Stalen wand 02

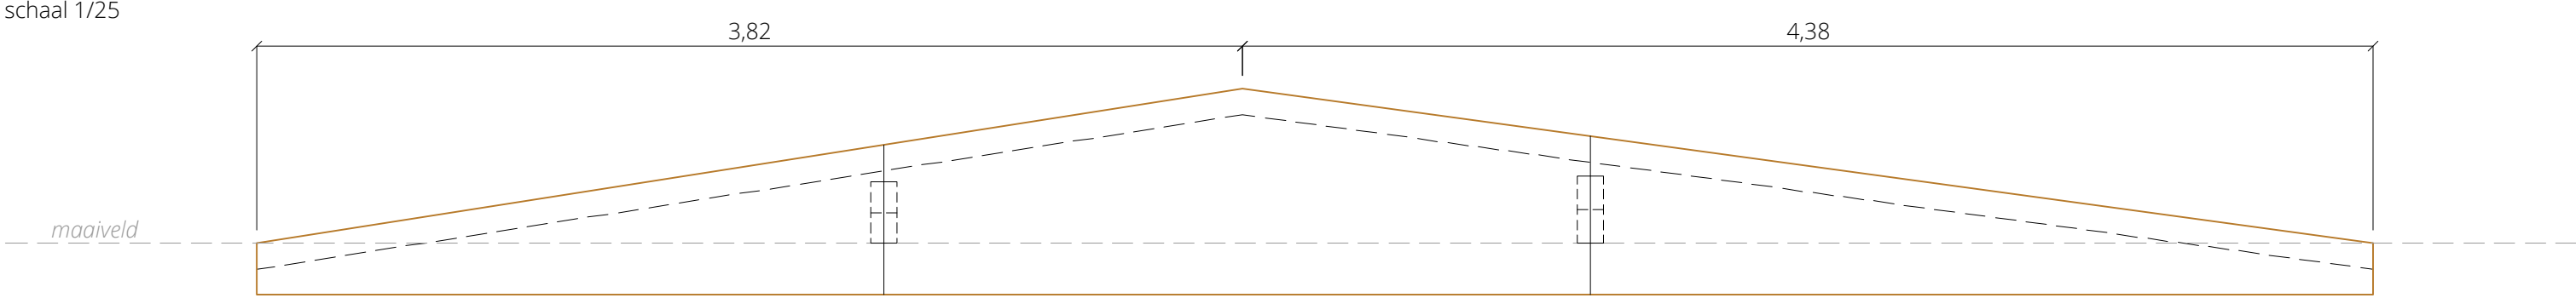


Stalen wand 03

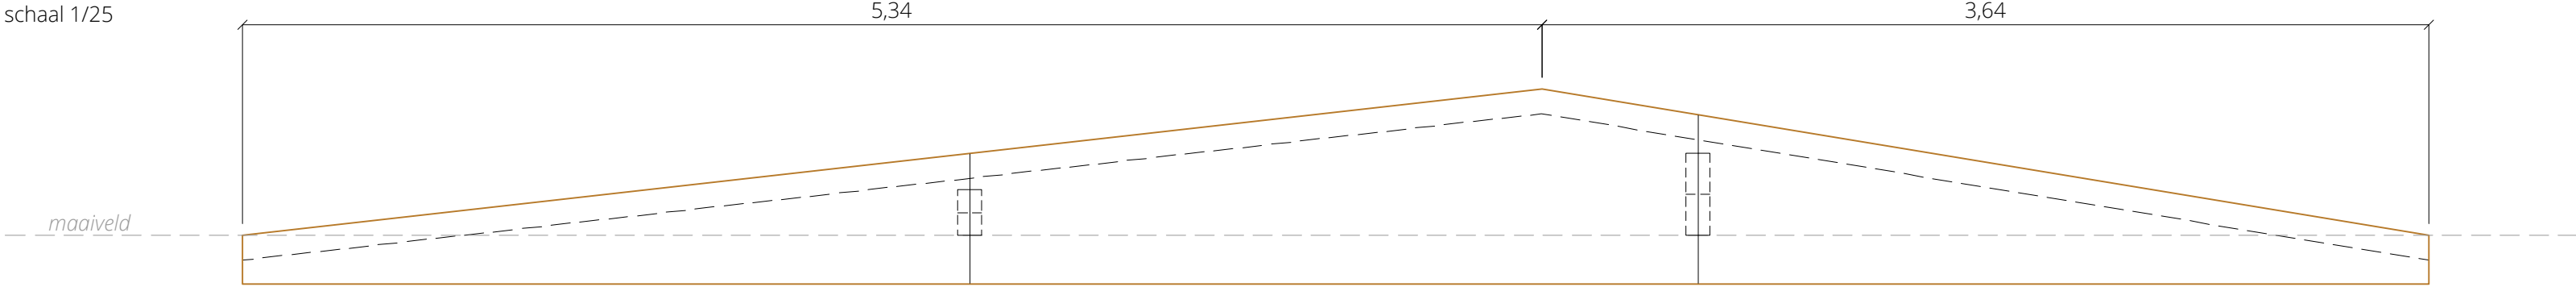


Bovenaanzicht

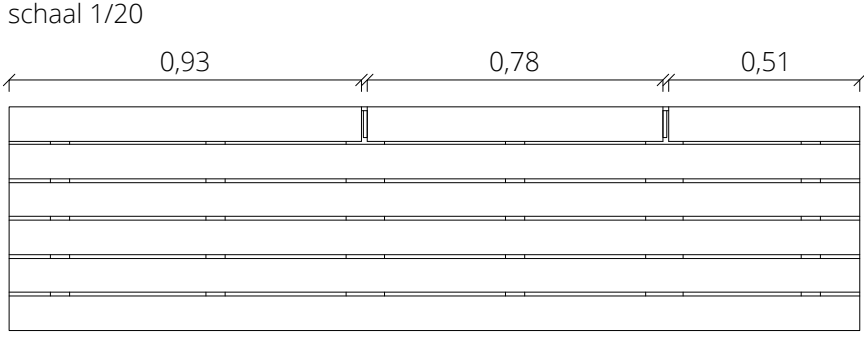


Zijaanzicht

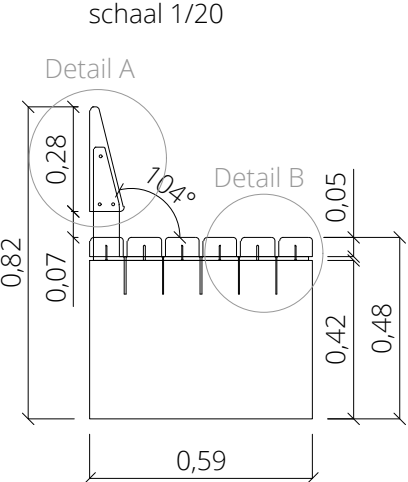



Bovenaanzicht - onderbouw

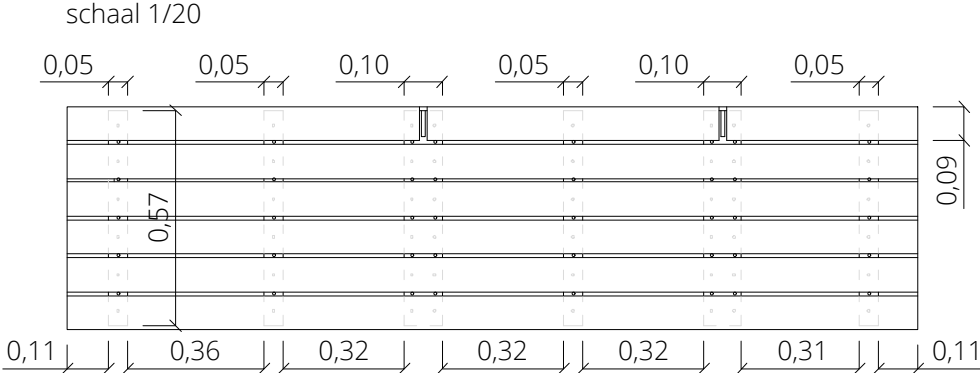


Detail A

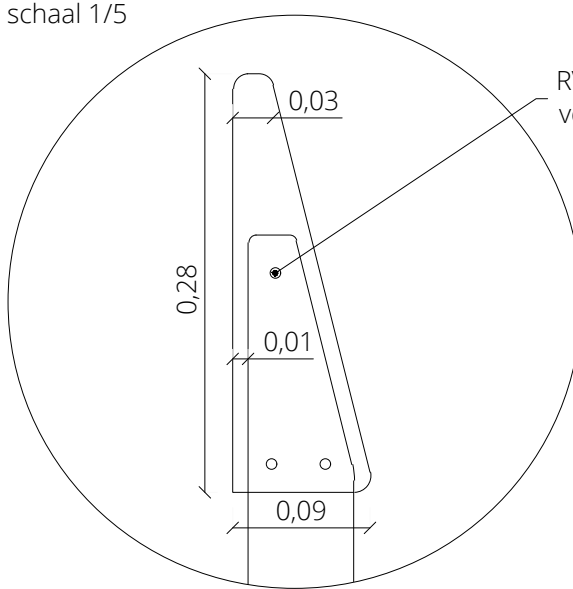

Detail B

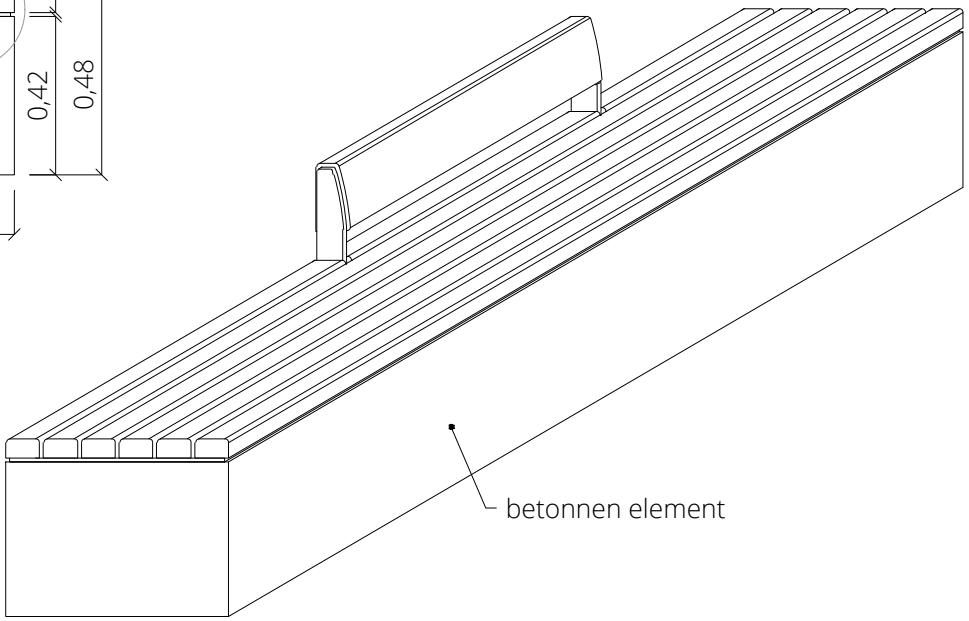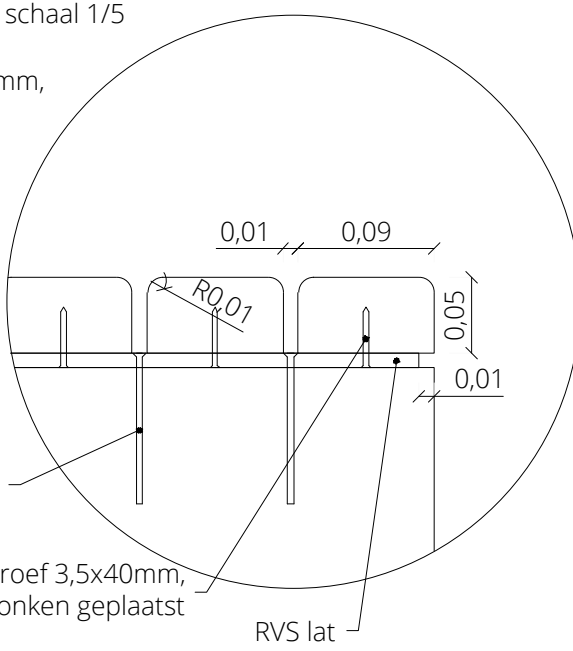

Principedetail overstortkolk

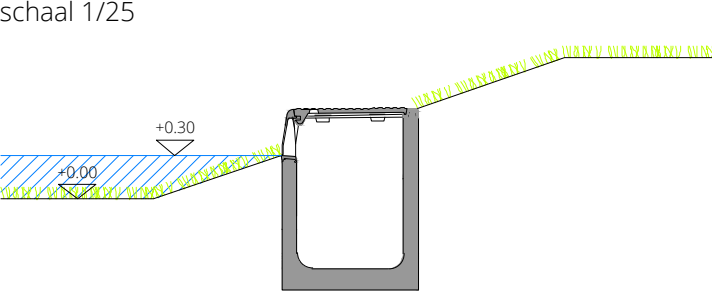

provincie ANTWERPEN

gemeente / stad MECHELEN


betreft SINT MAARTEN

omschrijving DETAILS

BOUWAANVRAAG

opdrachtgever DMI VASTGOED
JAN VAN GENTSTRAAT 1 B101
2000 ANTWERPEN

opgemaakt door

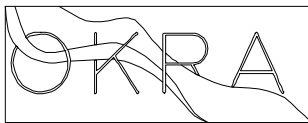

Oudegracht 23
NL - 3511 AB Utrecht
TEL +31 (0)30 273 42 49

schaal DIVERS
dossiernummer 281
filenummer 281_of1

plannummer

60

0 29/05/2019

A

B

C

D

E

F

G

H