DRAFT 29 05 2019

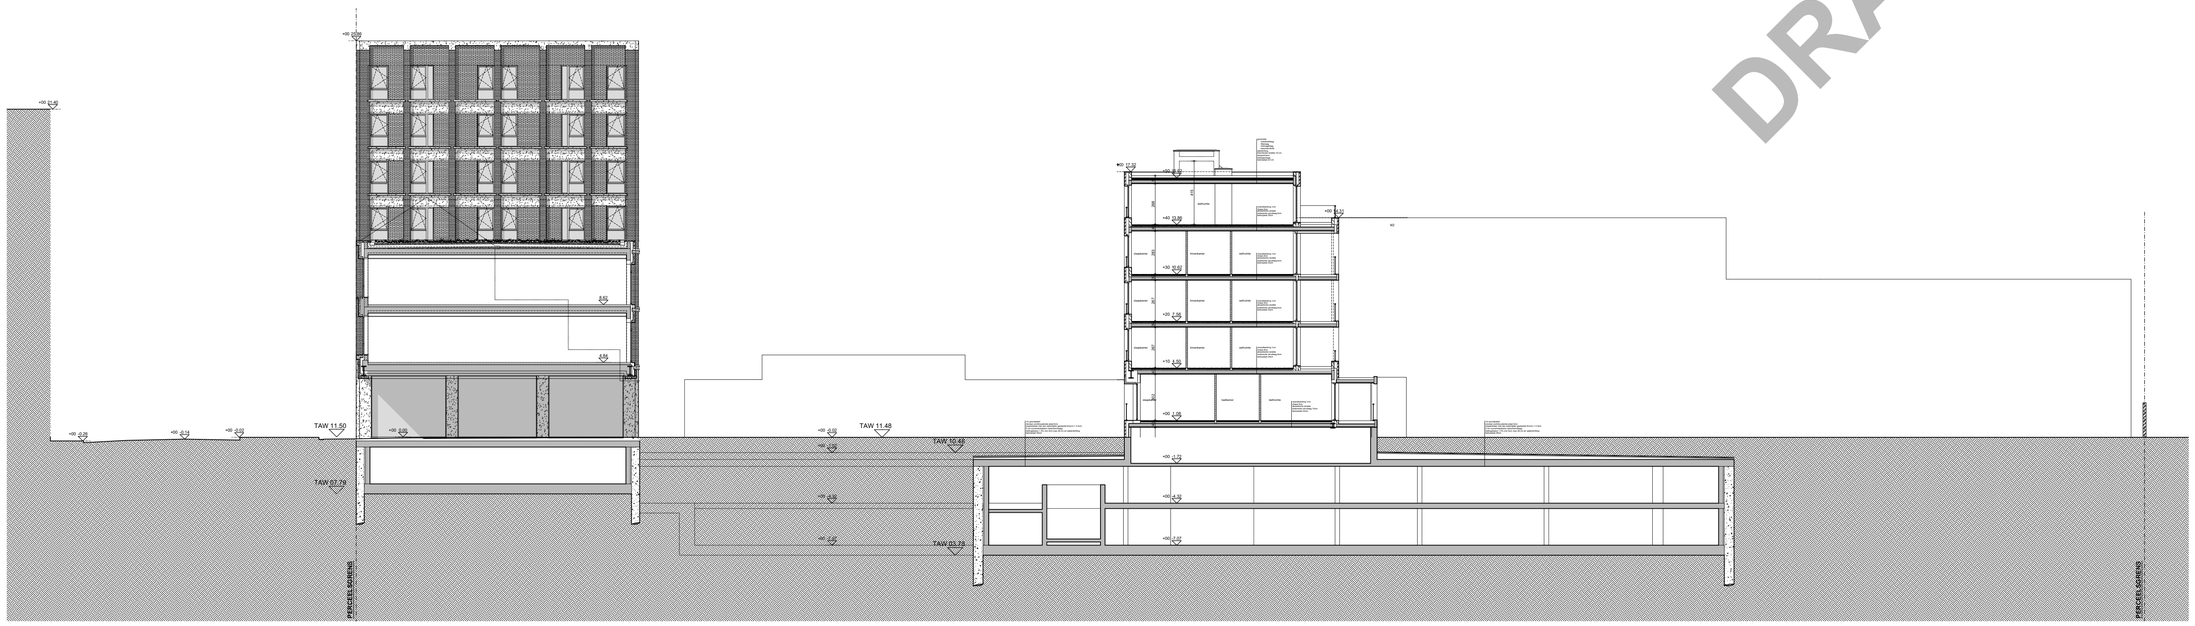

DRAFT Nieuwbouwproject "Maurits" - aanvraag omgevingsvergunning DRAFT
Tereinsnede AA - Nieuwe Toestand

1/200

POLO. ARCHITECTS

DOSSIER	DATUM	PLAN	INDEX
LEM 17	14 06 2019	0.0.1.93	-