
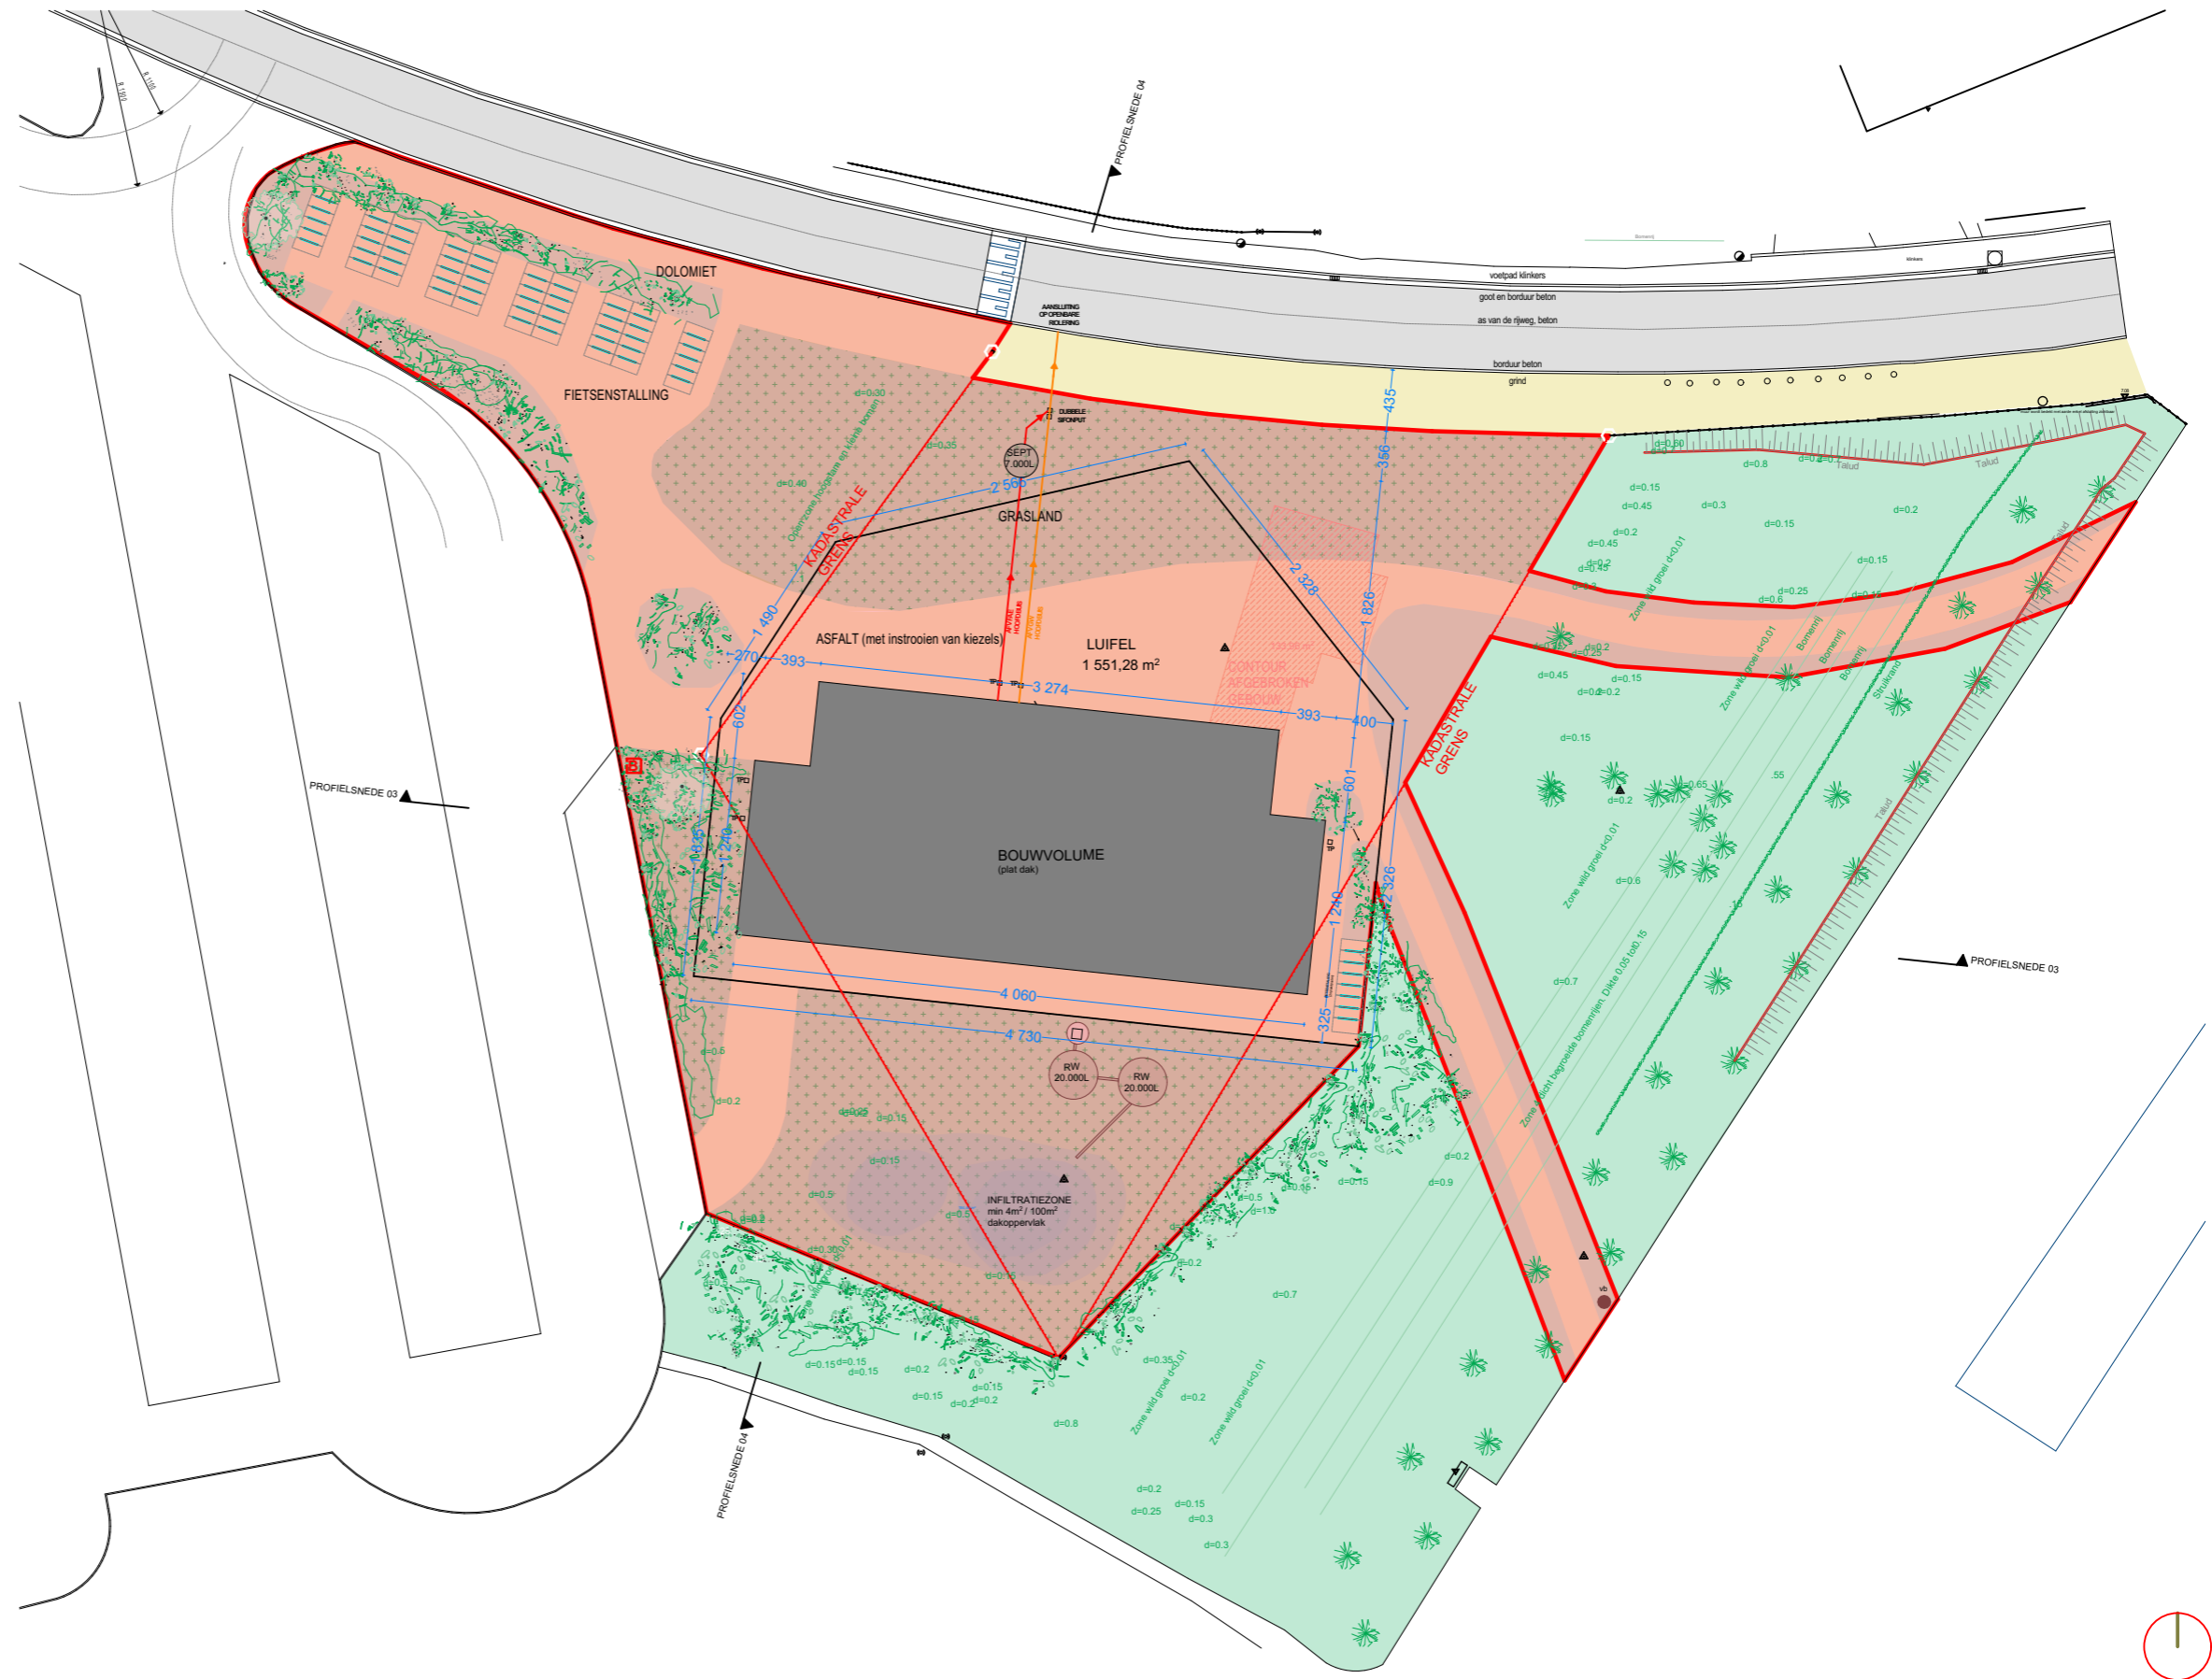


LEGENDE

-  Verharding in klinkers
-  Gras
-  Grasland (variatie soorten, bloemen,...)
-  Bebost gebied
-  Aanleg in dolomiet (gestabiliseerd)
-  Rijweg in beton
-  Infiltratiezone
-  Afbraak bouwdeel
-  Afbraak asfalt

-  boordsteen beton
-  afsluiting algemeen
-  afbraak afsluiting
-  kadastrale grens
-  struikrand
-  afbraak struikrand
-  bomenrij
-  talud

-  grote boom (bestaand)
-  kleine boom (bestaand)
-  lage beplanting (nieuw)
-  lage boom of struik (nieuw)
-  boom (nieuw)
-  kappen van hoogstam
-  verwijderen van plant of struik (laag)
-  verwijderen van boomstronk
-  zichtpunt fotoreportage
-  hydrant brandweer (nieuw)
-  laag paaltje (bestaand)
-  straatkolk
-  openbare verlichting
-  riooldeksel
-  zebraapad
-  verkeersdrempel
-  fietsenparking
-  vuilnisbak
-  referentiepunt landmeter



P_NT_01

INPLANTING

1:500

ALGEMENE INLICHTINGEN
 - Op het bestaande perceel zijn geen erfdoelstellingen aanwezig.
 - Alle maatvoeringen zijn indicatief en door de aannemer te controleren.
 - De aannemer dient voorafgaandelijk de exacte positie van de nutsleidingen in kaart te brengen.

PROJECT : De volledige studieopdracht voor het bouwen van een nieuw onthaalgebouw voor het Kasteel van Gaasbeek, de museumtuin en het omliggende park.				Domein van Gaasbeek, Kasteelstraat 40, 1750 Gaasbeek (Lennik).		Dit plan blijft eigendom van de architecten en kan enkel worden gereproduceerd en verspreid mits schriftelijke toestemming van de auteurs. Alle maatvoering op de plannen en details zijn puur indicatief en dienen steeds door de aannemer te worden gecontroleerd.									
ARCHITECTUUR ONTWERP : ATELIER D'ARCHITECTURE PIERRE HEBBELINCK Rue Fond Pirette, 43 4000 Luik T: 04/ 226 53 26 E: atelier@pierrehebbelinck.net		ARCHITECTUUR UITVOERING : VERS.A Grootgodshuisstraat, 34a 1000 Brussel T: 02/ 346 61 56 E: kobe@versa-architecture.be		AANBESTEDENDE OVERHEID : VLAAMSE GEMEENSCHAP Departement CJSM Arenbergstraat 9 1000 Brussel		VLAAMS GEWEST Agentschap voor Natuur en Bos Koning Albert II-laan 20 bus 8 1000 Brussel		TITEL INPLANTING	GETEKEND KVP	FASE 3	PAPIERFORMAAT A3	SCHAAL 1:500	DATUM 5/04/2019	N° PLAN P_NT_01	index A