



Afdeling 1 - Sectie
C - Nr. 822F

BESTAANDE
BEBOUWING

2


Afdeling 1 - Sectie
C - Nr. 826E

BESTAANDE
BEBOUWING

12




TOEGANG
MEERGEZINSWONING

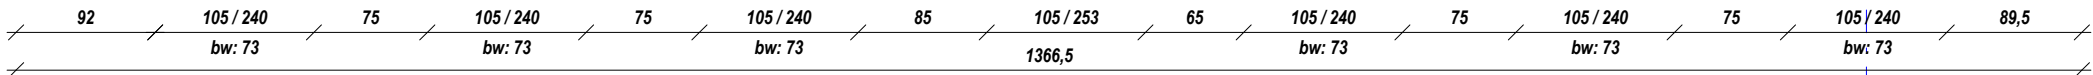

APP A0.1
BRUTO 80.58 m²

APP A0.2
BRUTO 85.06 m²

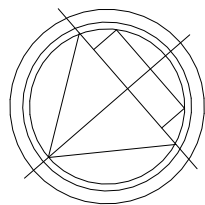

GELIJKVLOERS VOLUME A
SCHAAL 1/50



Afdeling 1 - Sectie
C - Nr. 822F

**BESTAANDE
BEBOUWING**

TERRAS
53.99 m²

SLLAPKAMER 1

BADKAMER

205 DRESSING*

ZITHOEK

Afdeling 1 - Sectie
C - Nr. 826E
**BESTAANDE
BEBOUWING**

SLAAPKAMER 2

KEUKEN

EETHOEK

1e VERDIEPING VOLUME A

SCHAAL 1/50

APP A1.1
BRUTO 140.67 m²



Afdeling 1 - Sectie
C - Nr. 822F
BESTAANDE
BEBOUWING



Afdeling 1 - Sectie
C - Nr. 826E
BESTAANDE
BEBOUWING

2e VERDIEPING VOLUME A


SCHAAL 1/50

APP A2.1
BRUTO 137.86 m²



Afdeling 1 - Sectie
C - Nr. 822F

BESTAANDE
BEOUWING

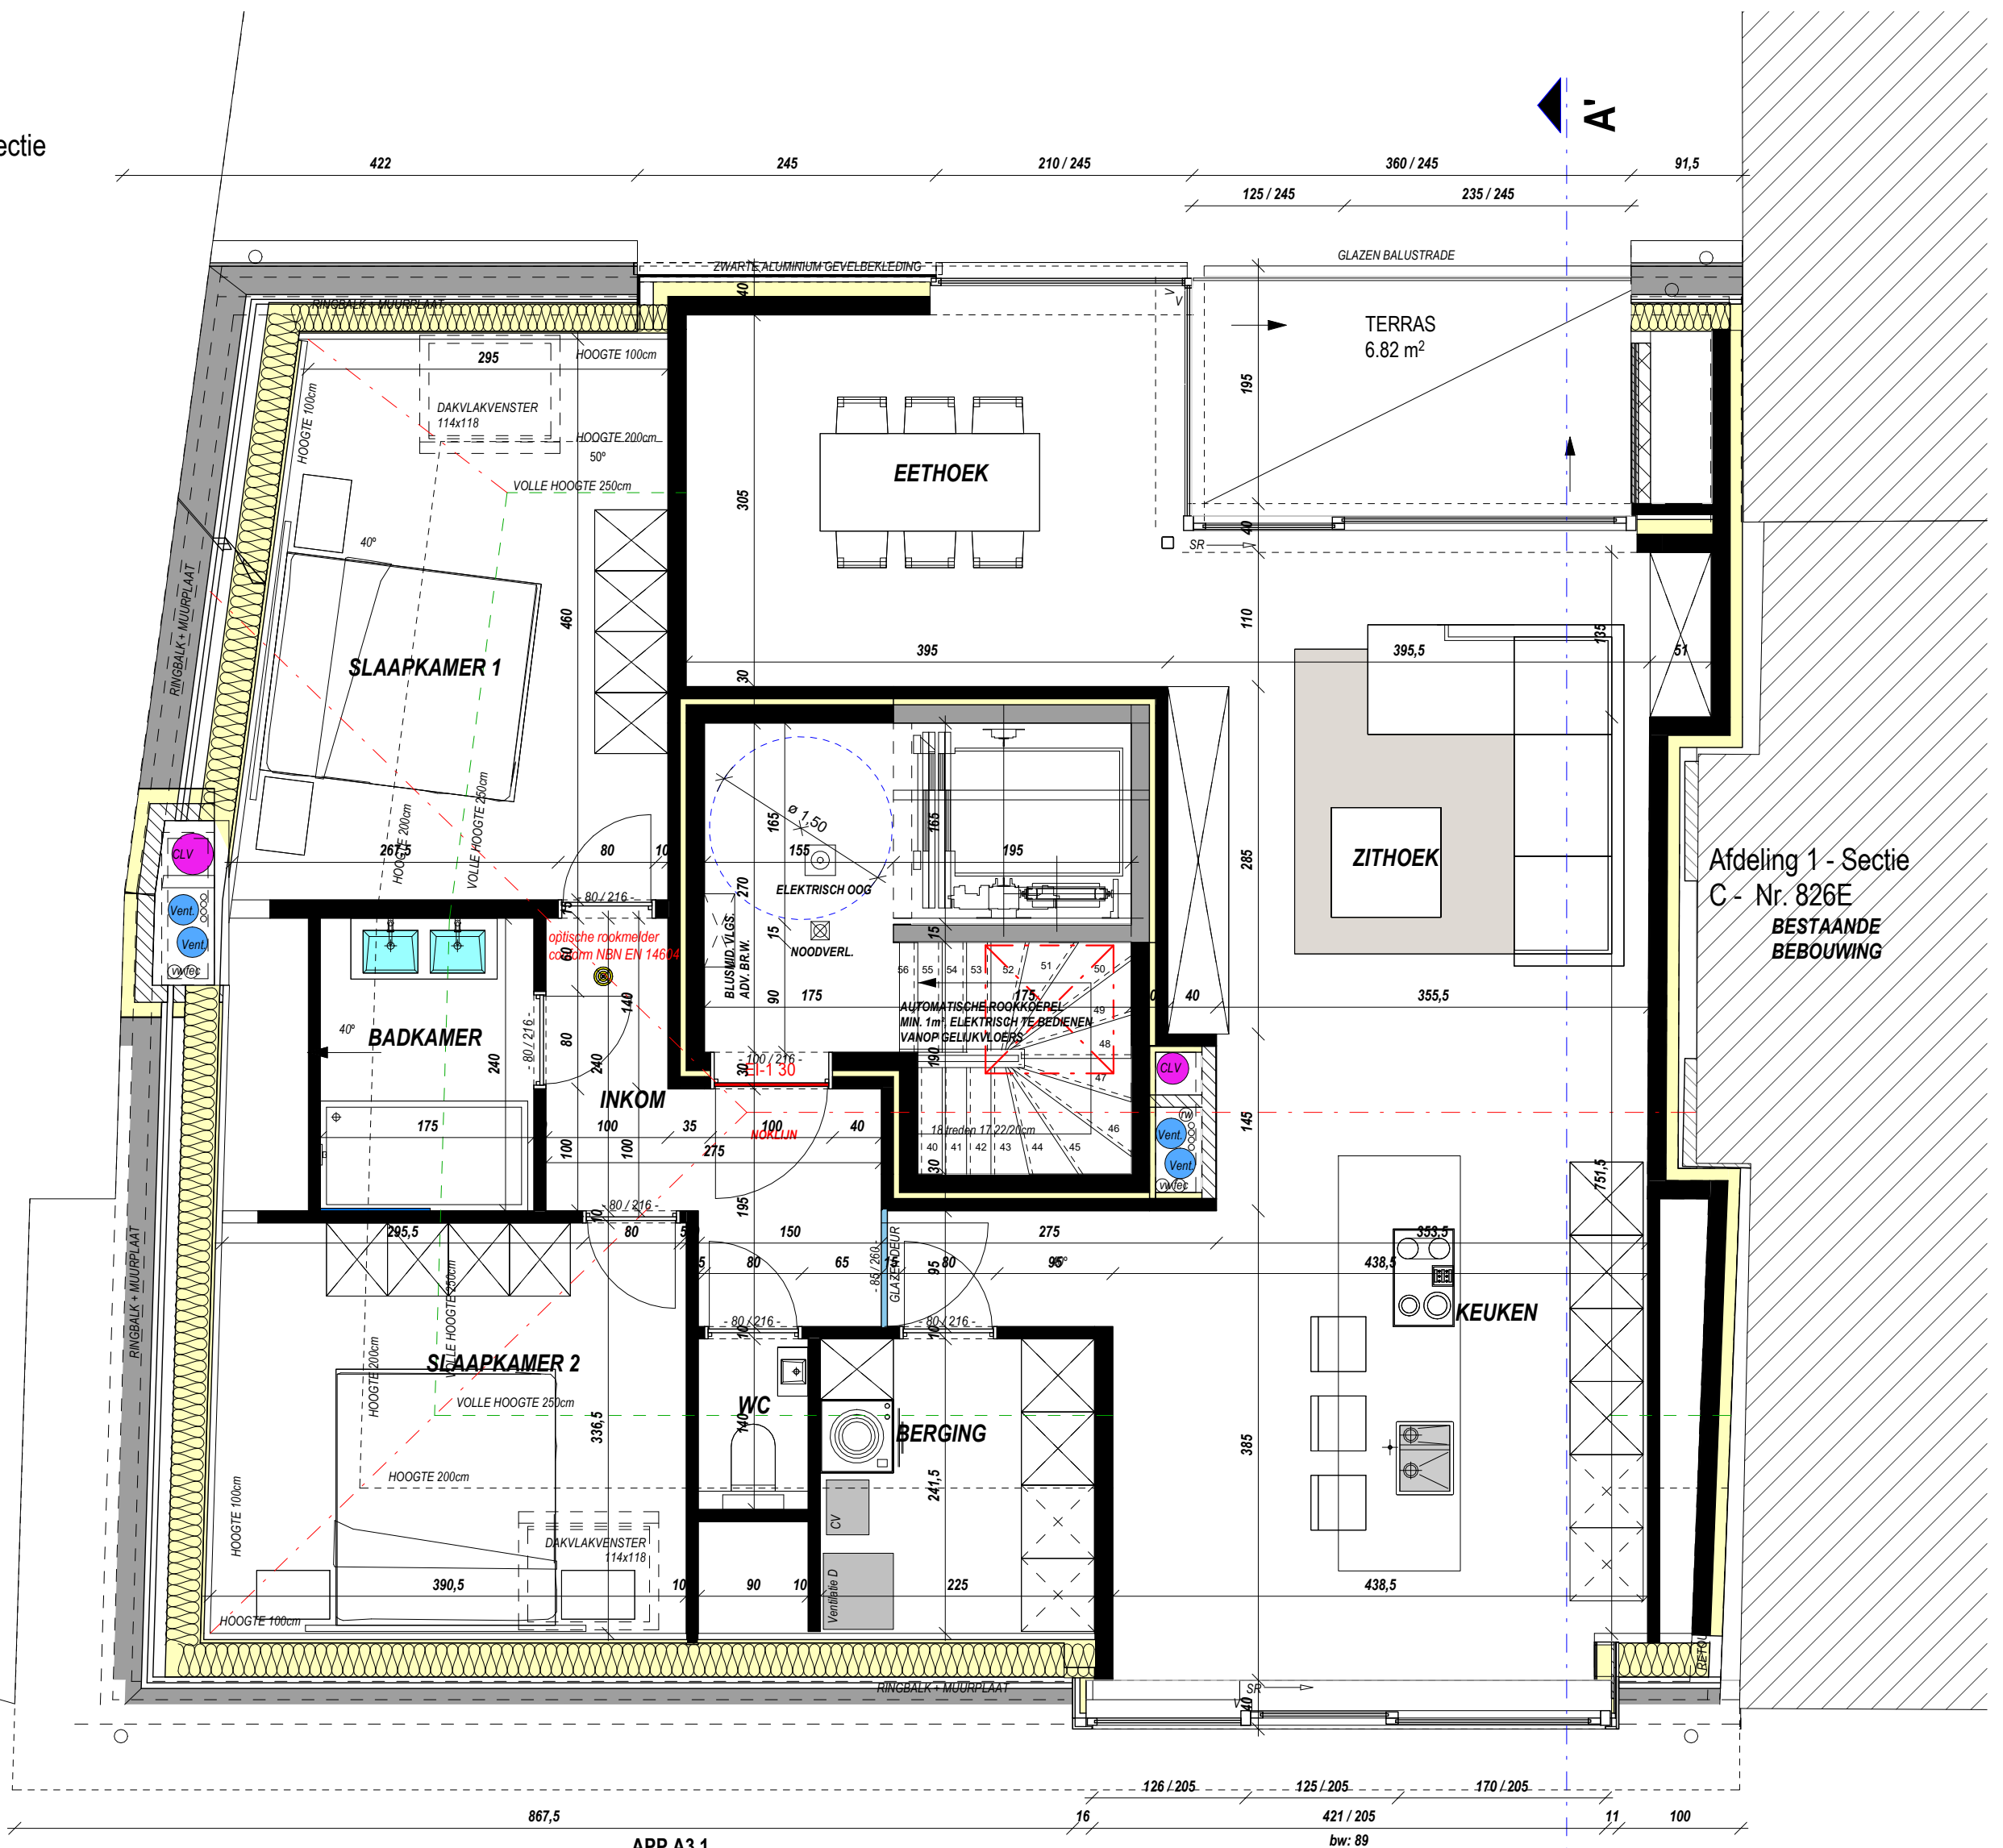

APP A3.1
BRUTO 115.44 m²


DAKVERDIEPING VOLUME A
SCHAAL 1/50






Afdeling 1 - Sectie
C - Nr. 822F
**BESTAANDE
BEBOUWING**

Afdeling 1 - Sectie
C - Nr. 826E
**BESTAANDE
BEBOUWING**

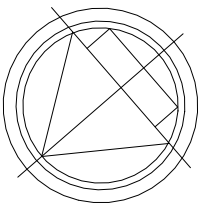


DAKENPLAN VOLUME A


SCHAAL 1/50

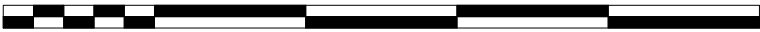


0 1 2 3 4 5m

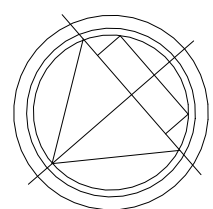


A horizontal scale bar with alternating black and white segments. It is labeled with numbers 0, 1, 2, 3, 4, and 5m at regular intervals.

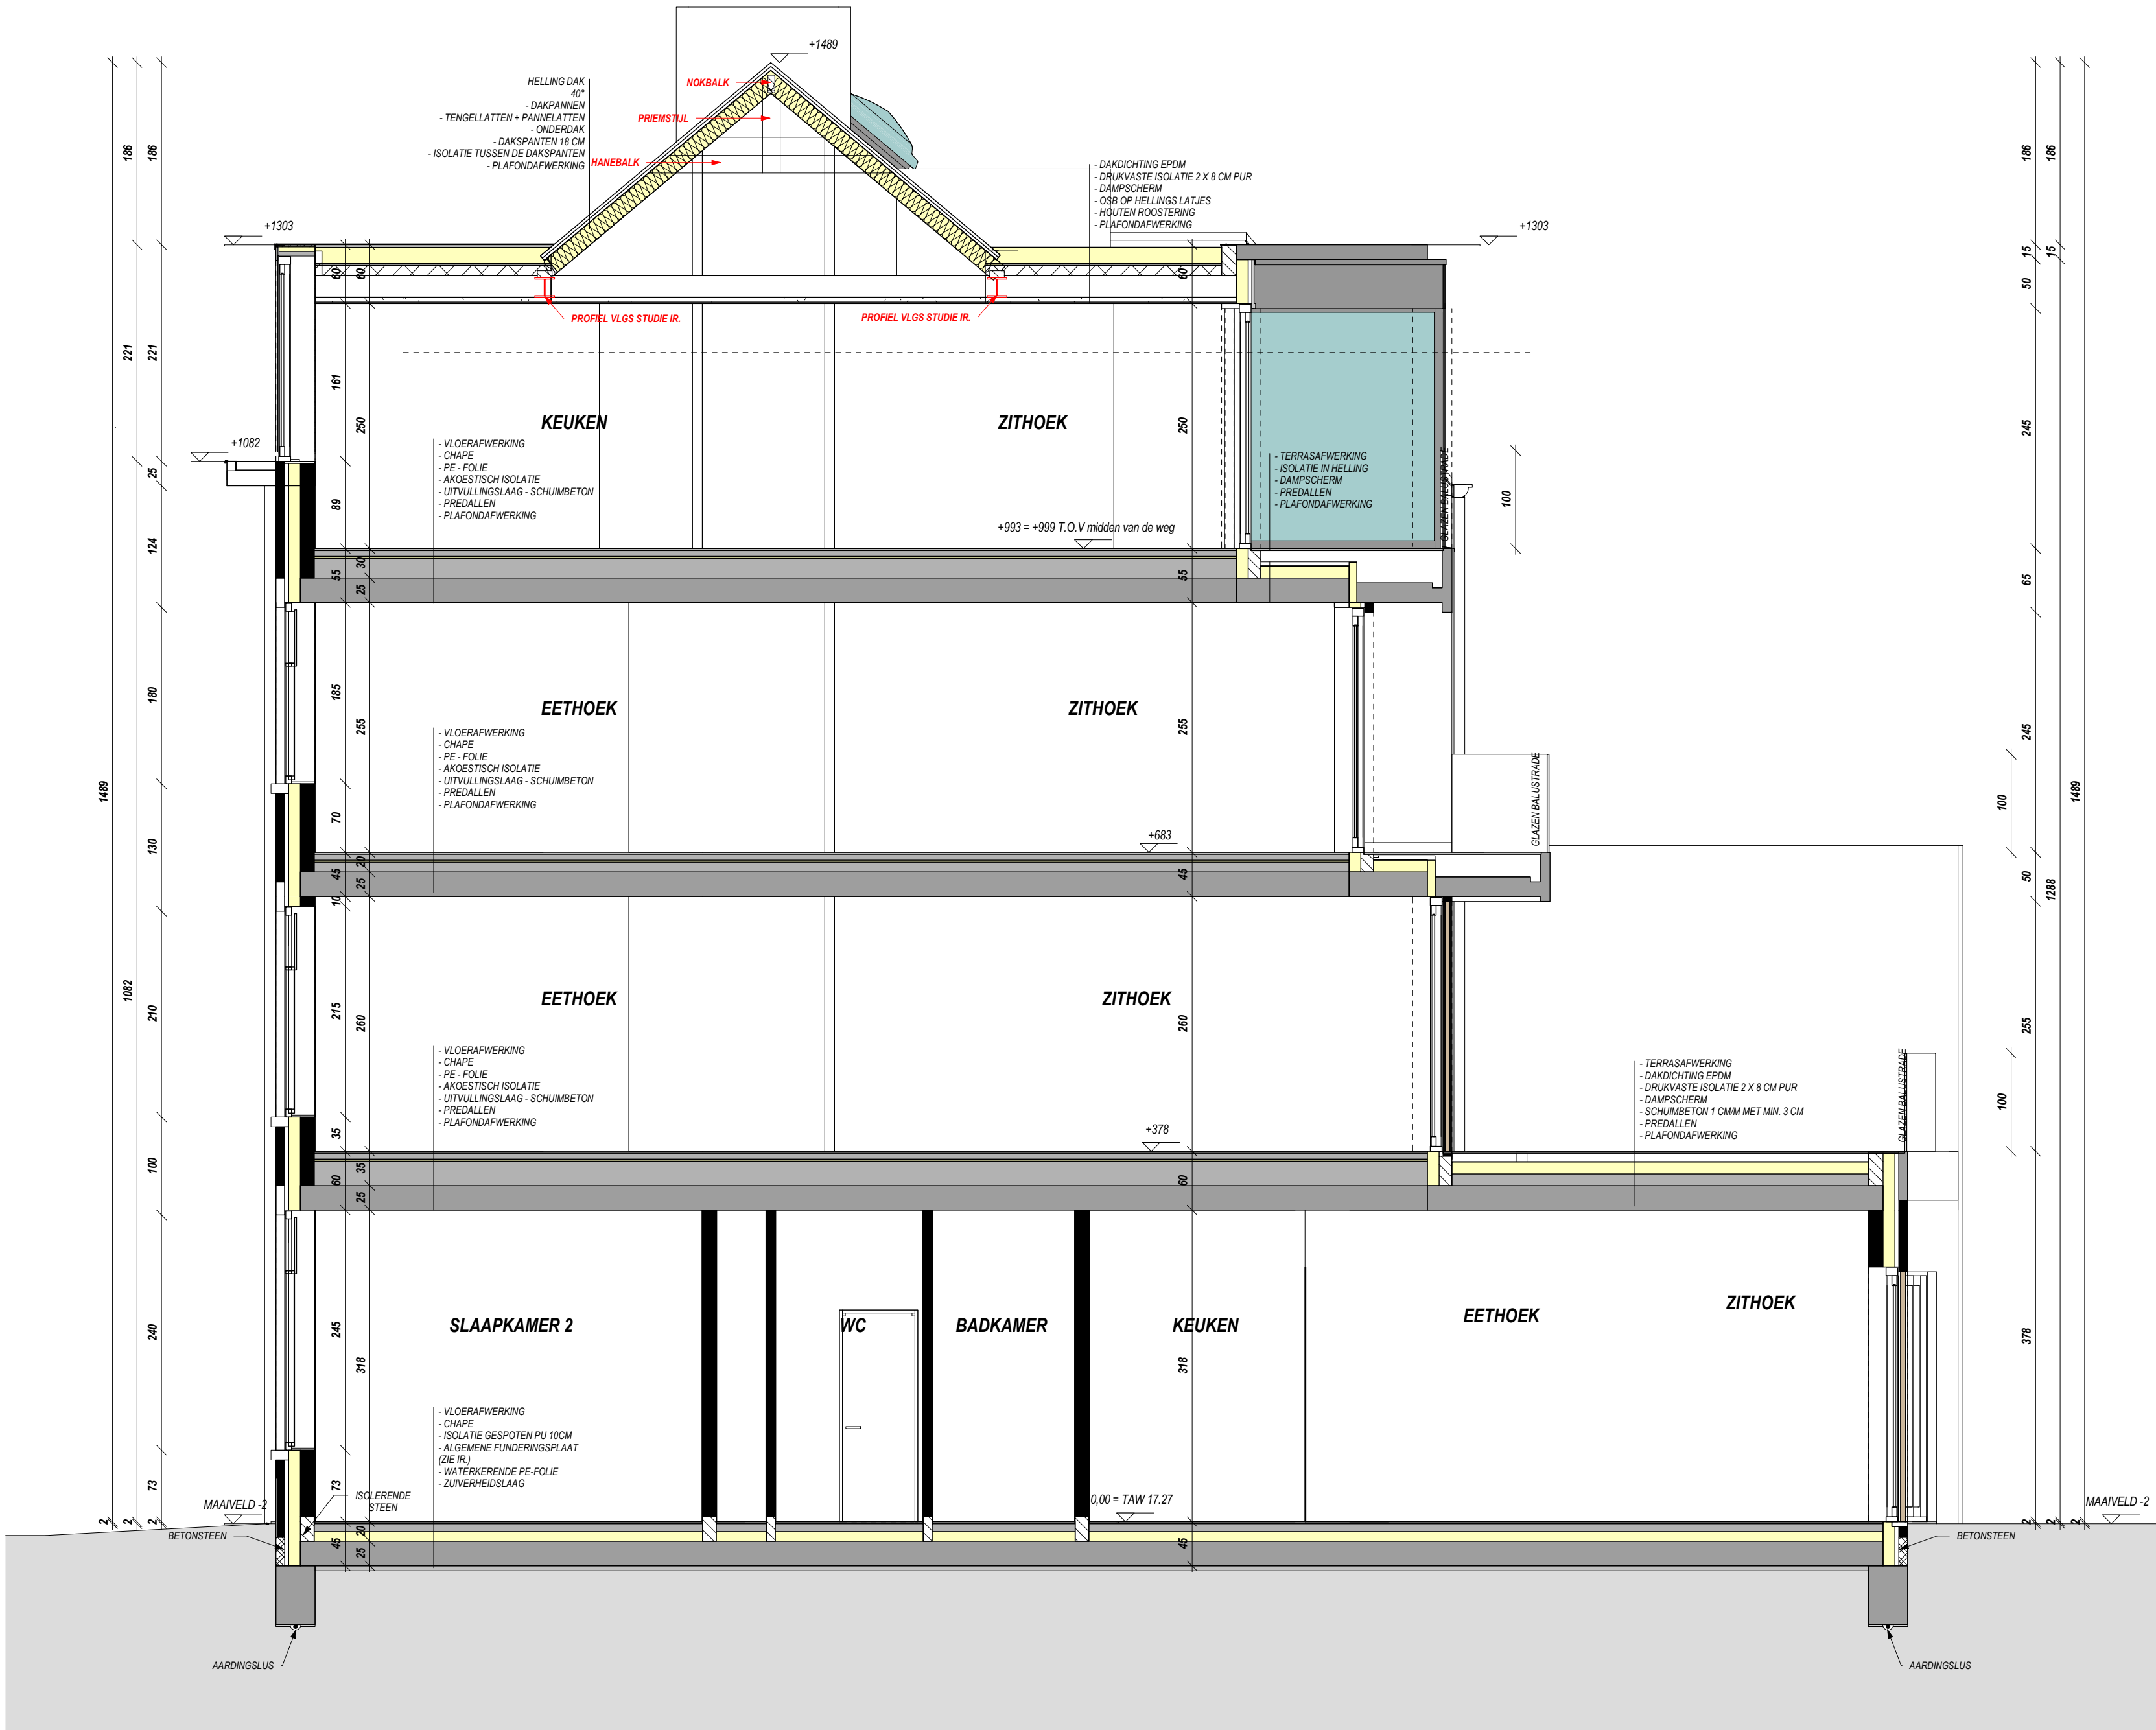

DOORSNEDE AA' - VOLUME A
SCHAAL 1/50

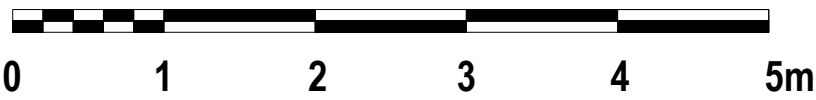

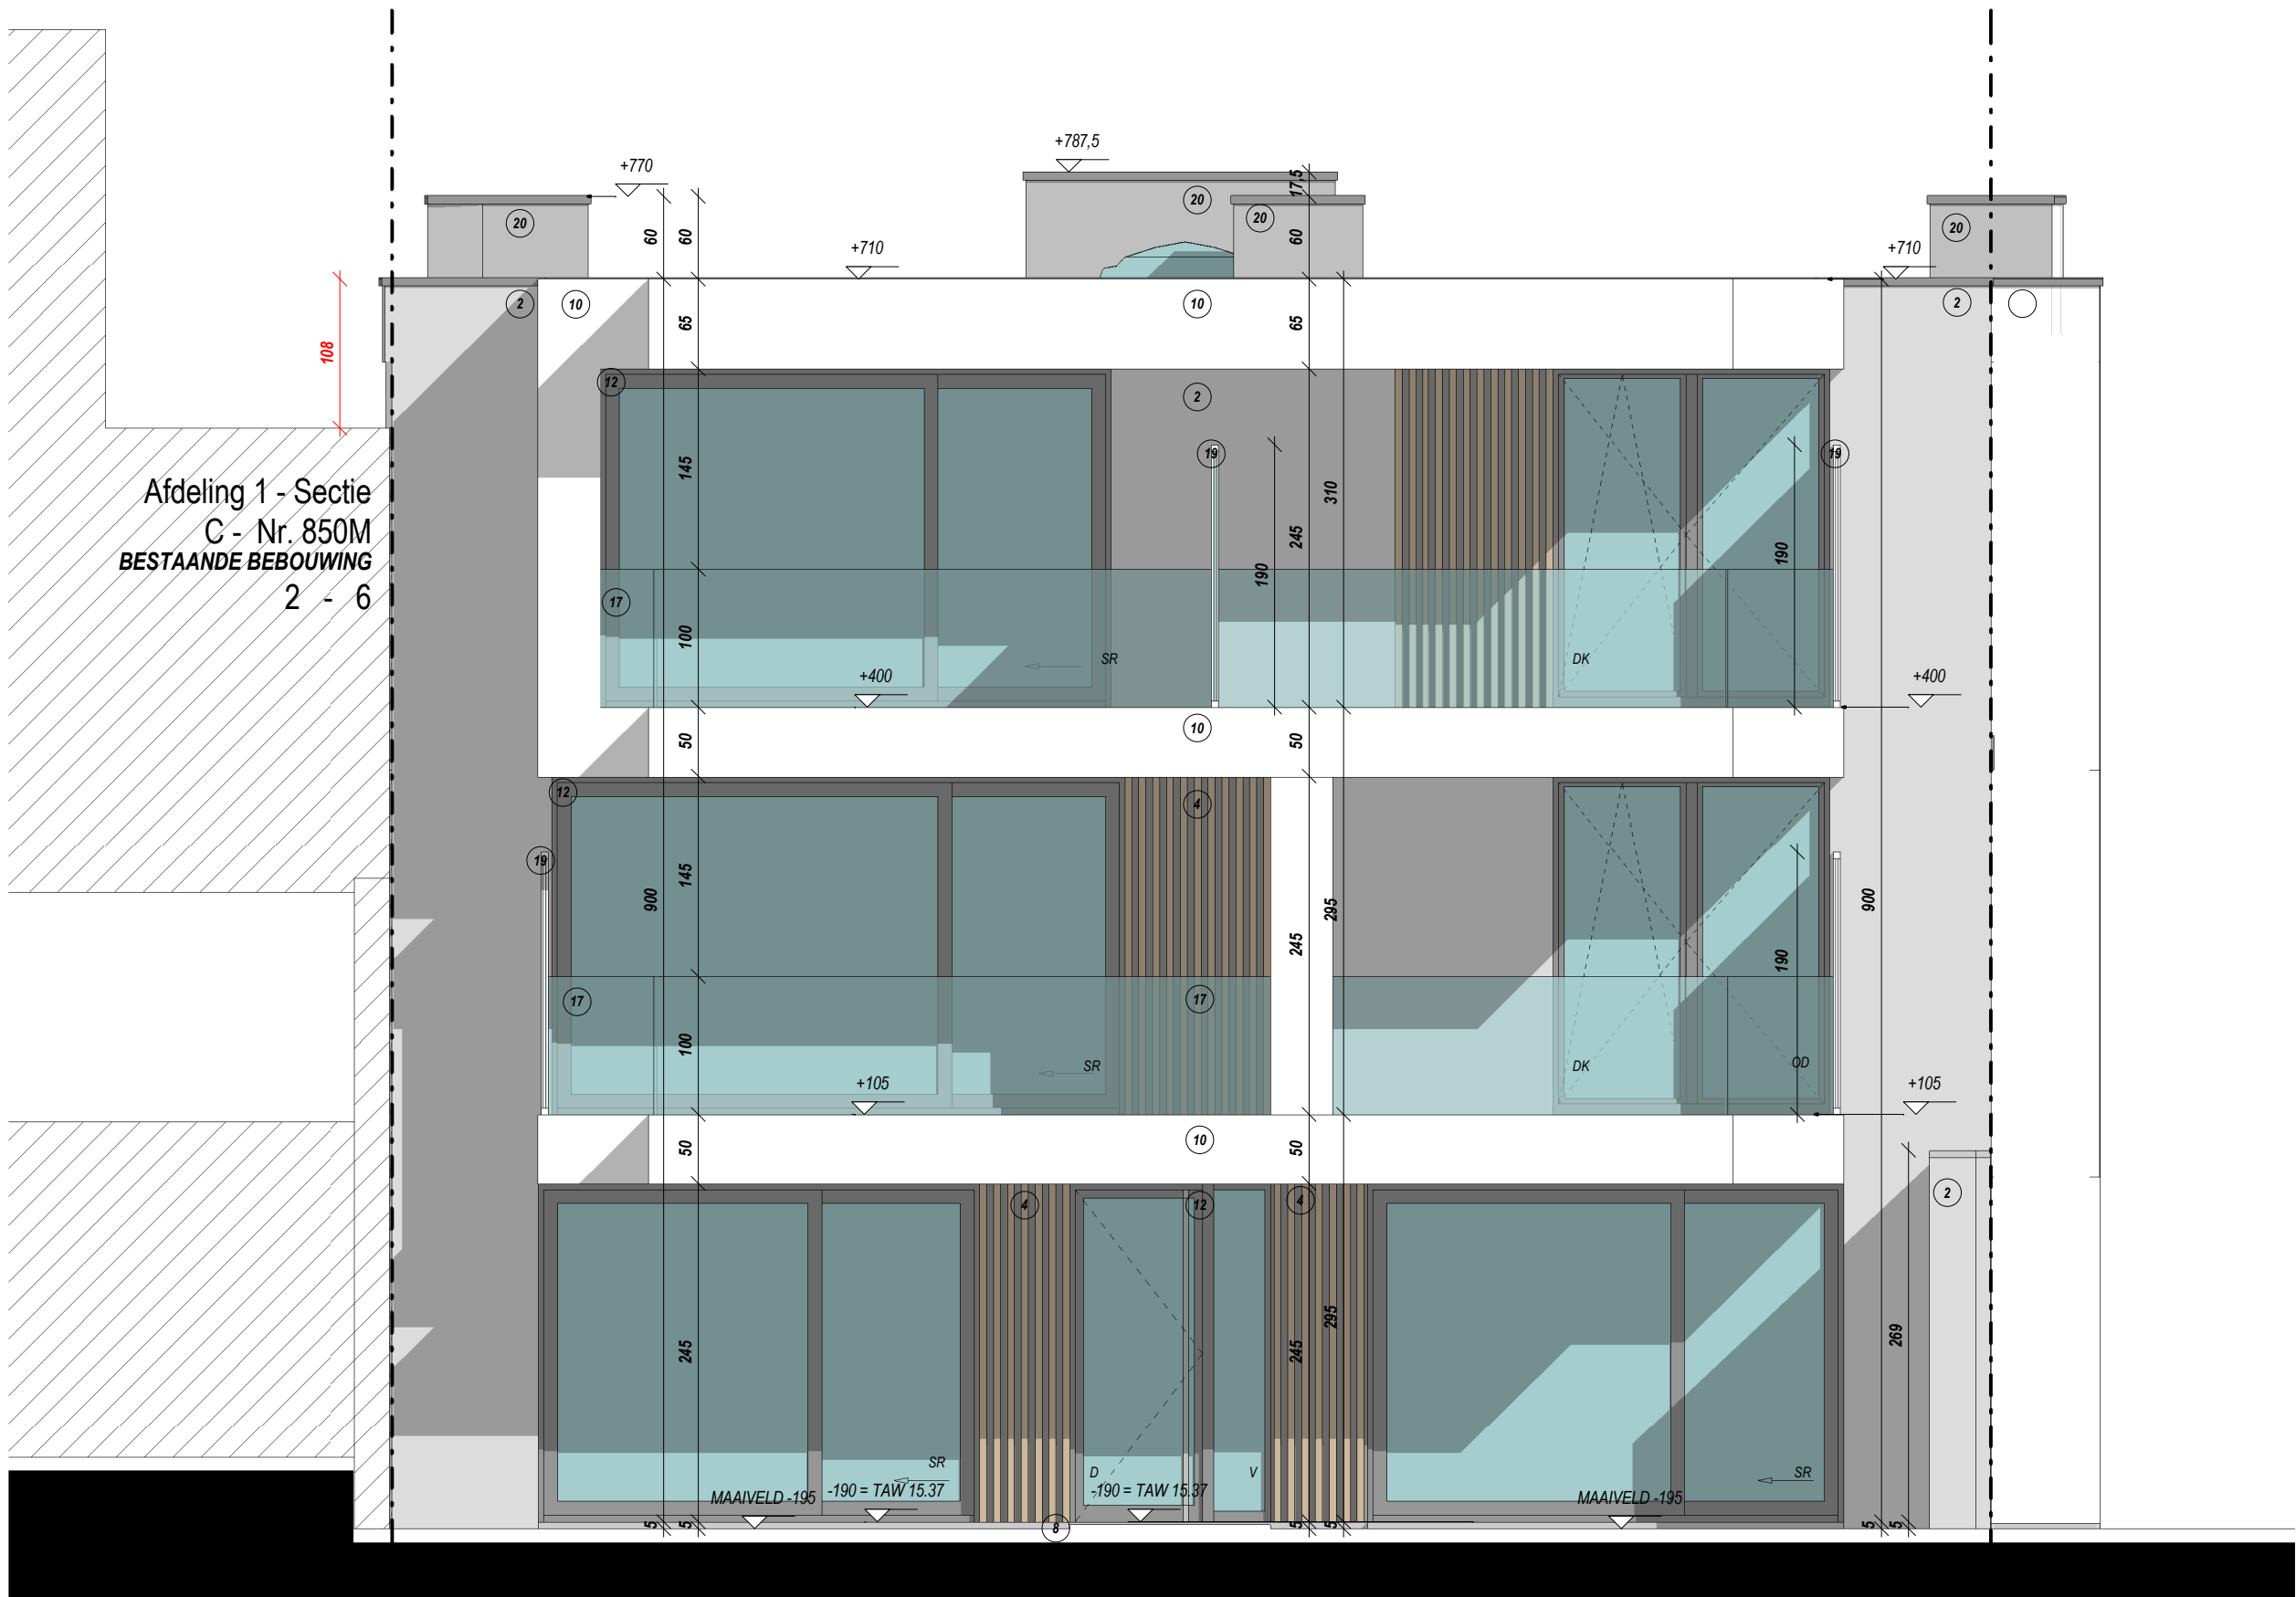

VOORGEVEL VOLUME B

SCHAAL 1/50






VOORGEVEL VOLUME B
SCHAAL 1/50












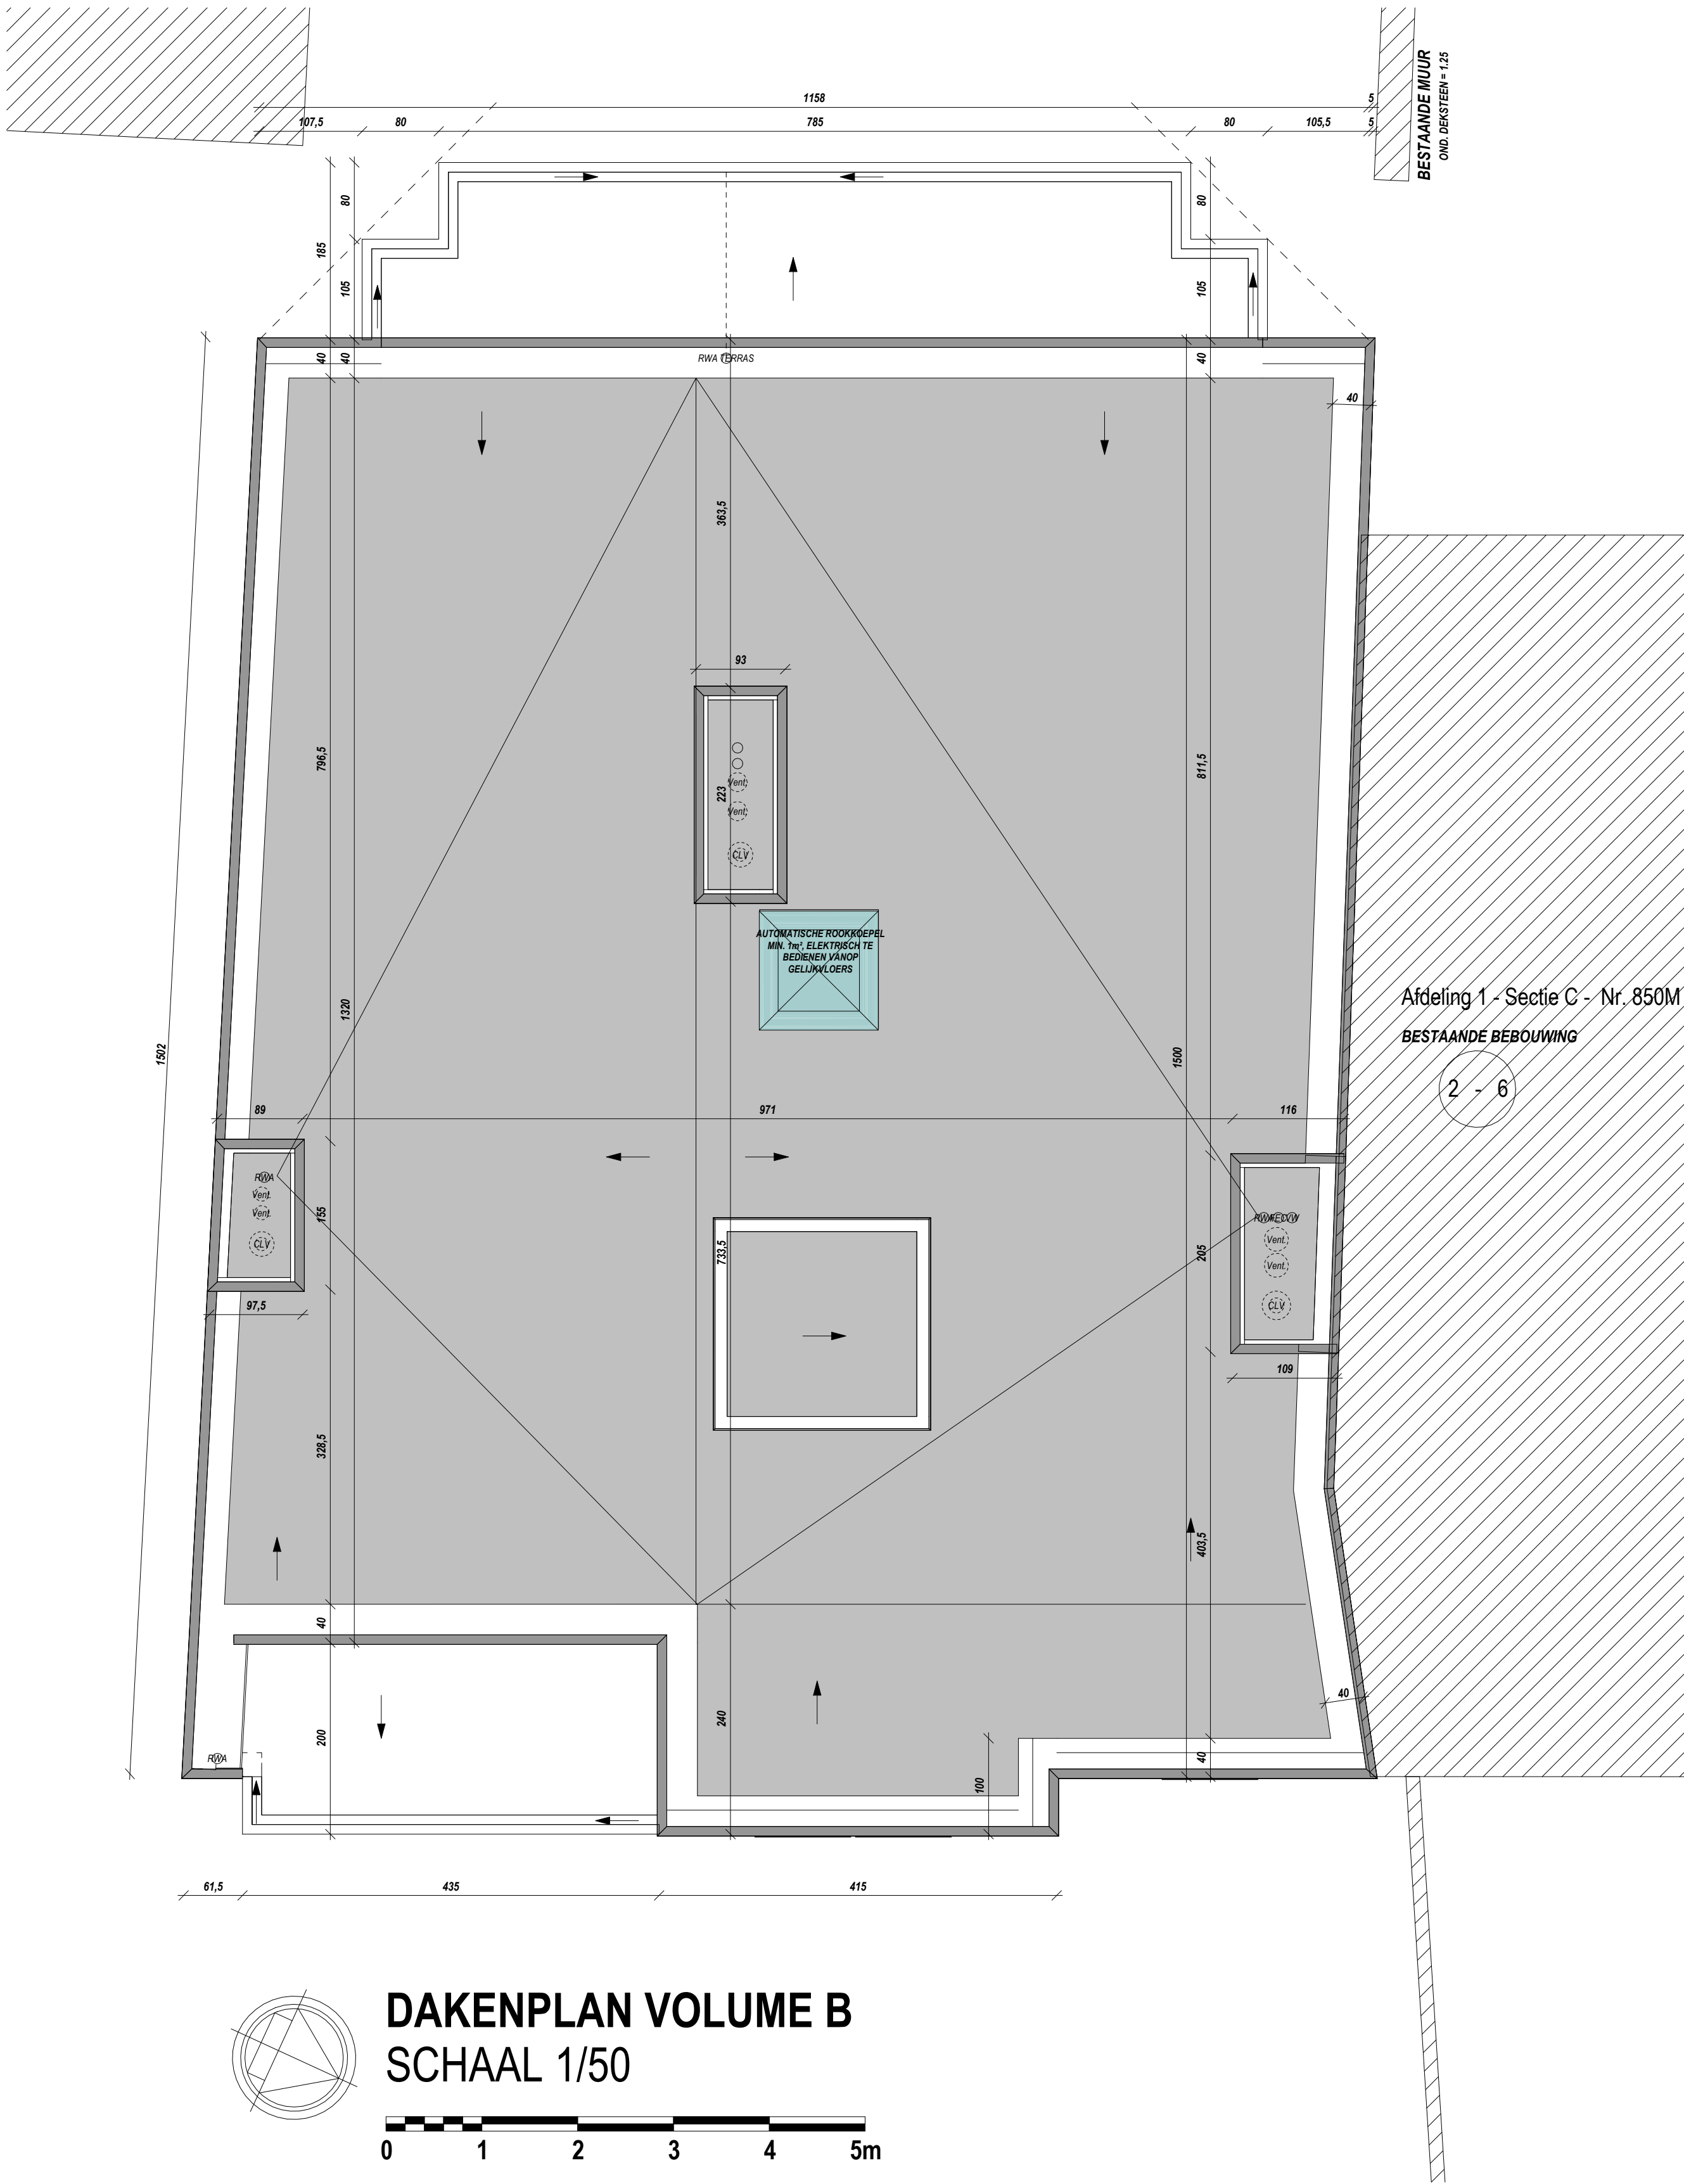

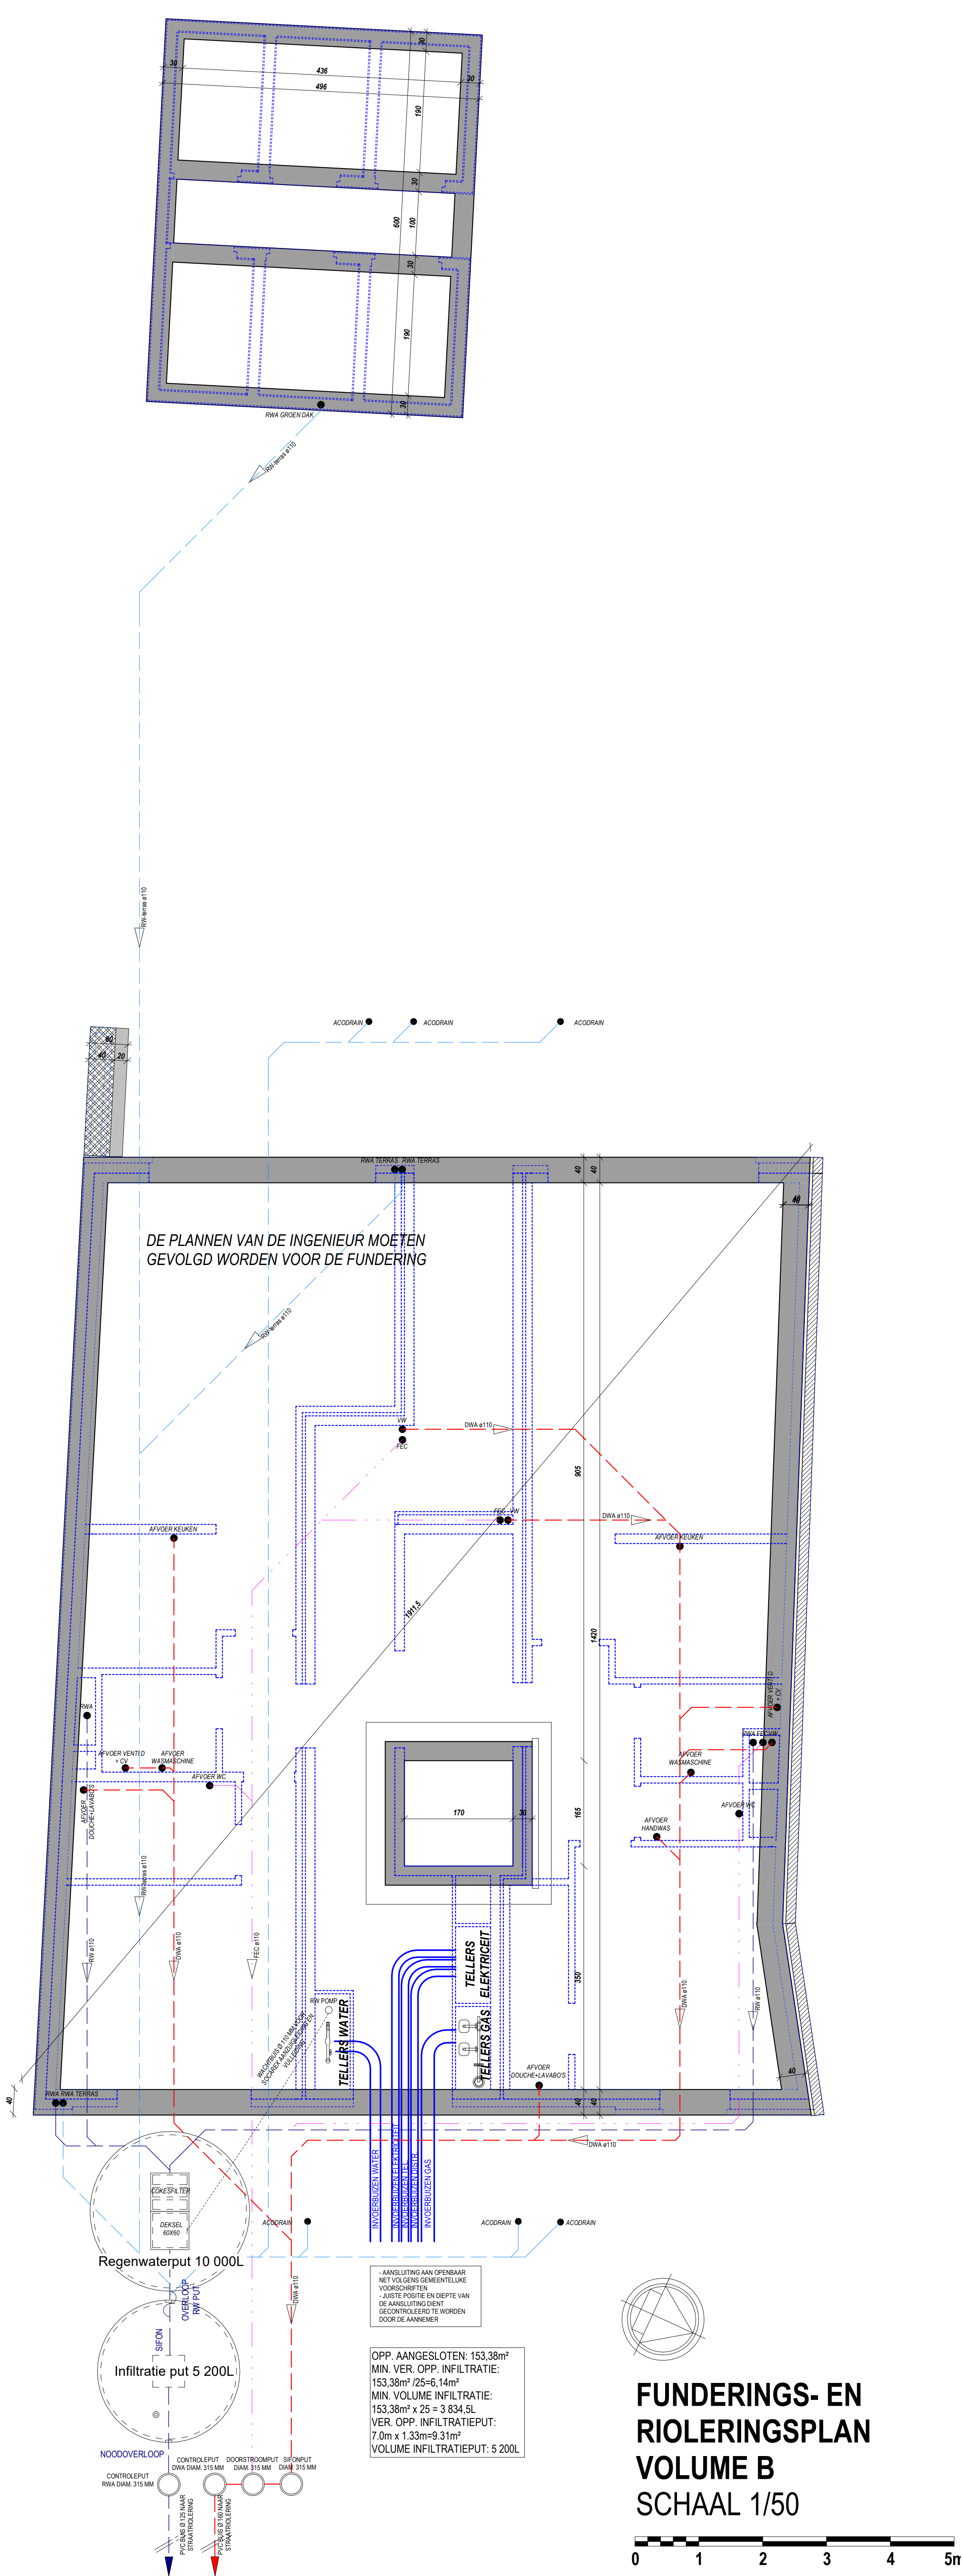

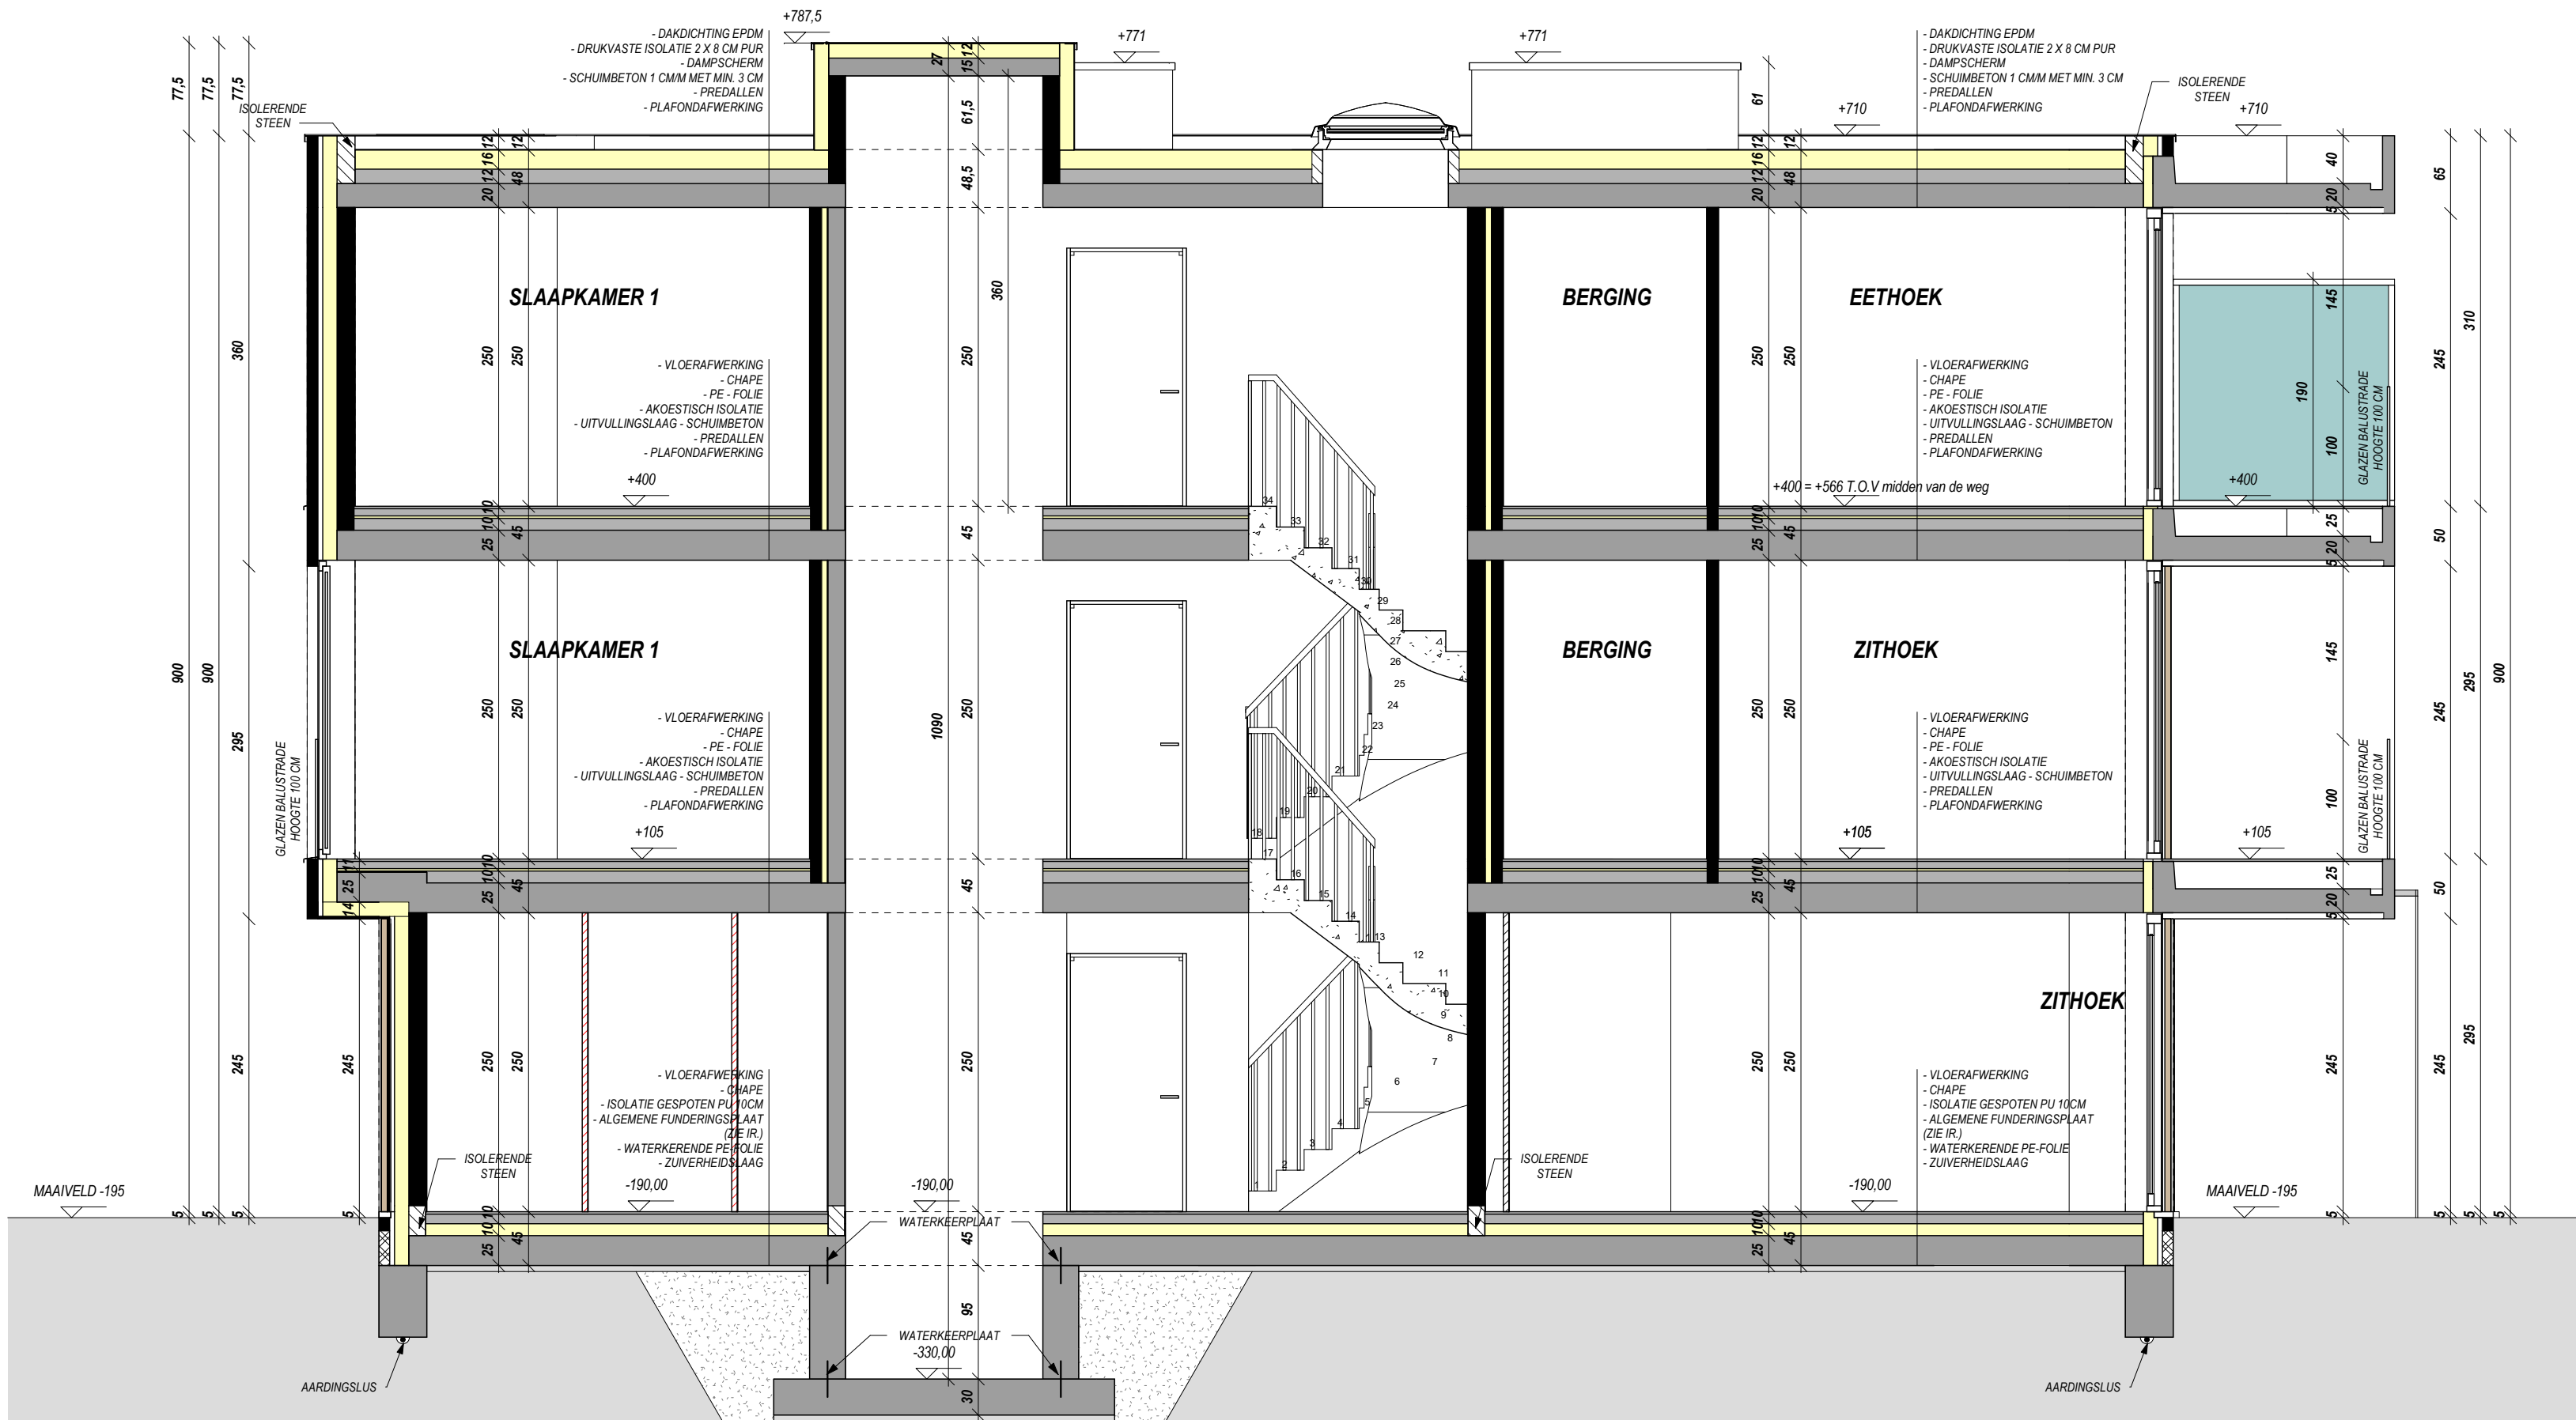

DOORSNEDE BB' - VOLUME B
SCHAAL 1/50

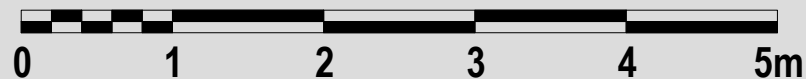





ACHTERGEVEL VOLUME C
SCHAAL 1/50





VOORGEVEL VOLUME C
SCHAAL 1/50




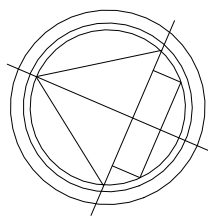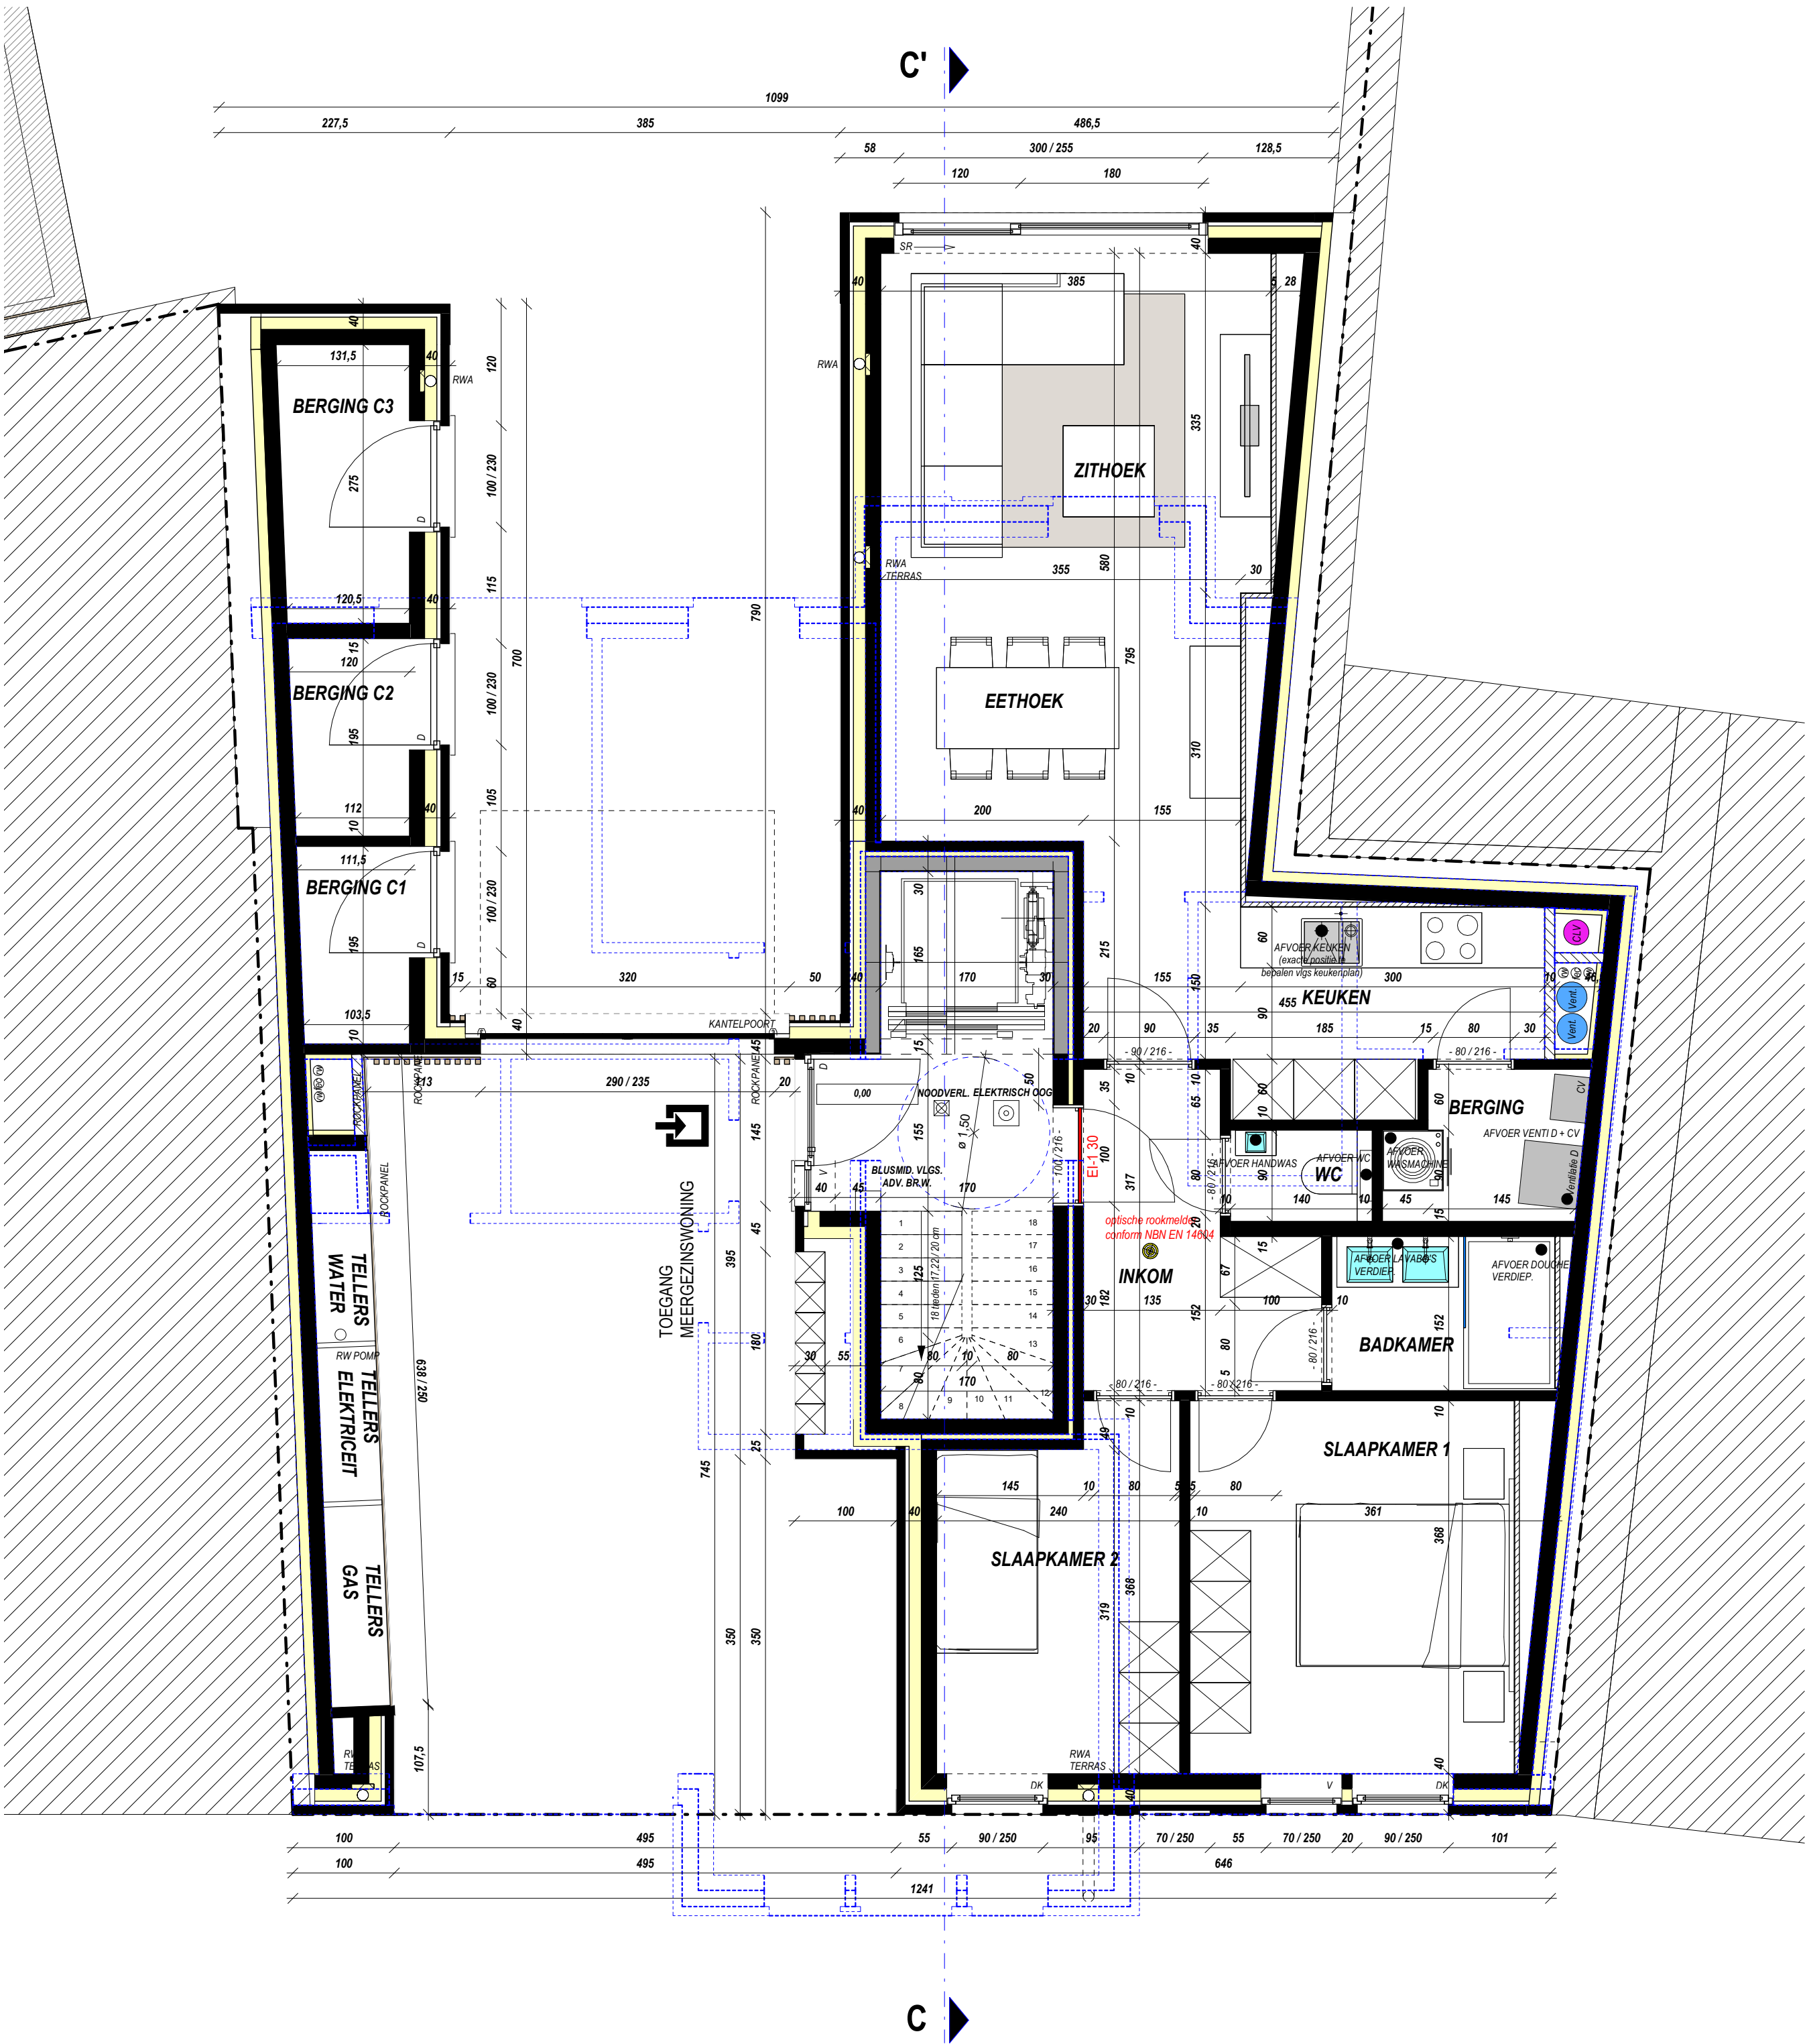



GELIJKVLOERS VOLUME C



SCHAAL 1/50



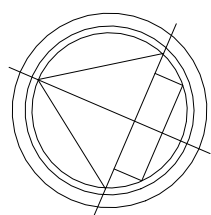

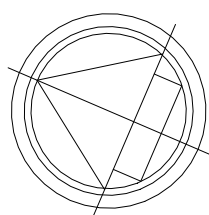


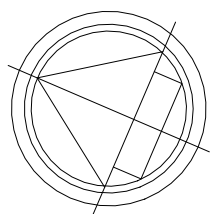


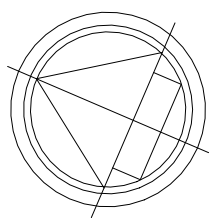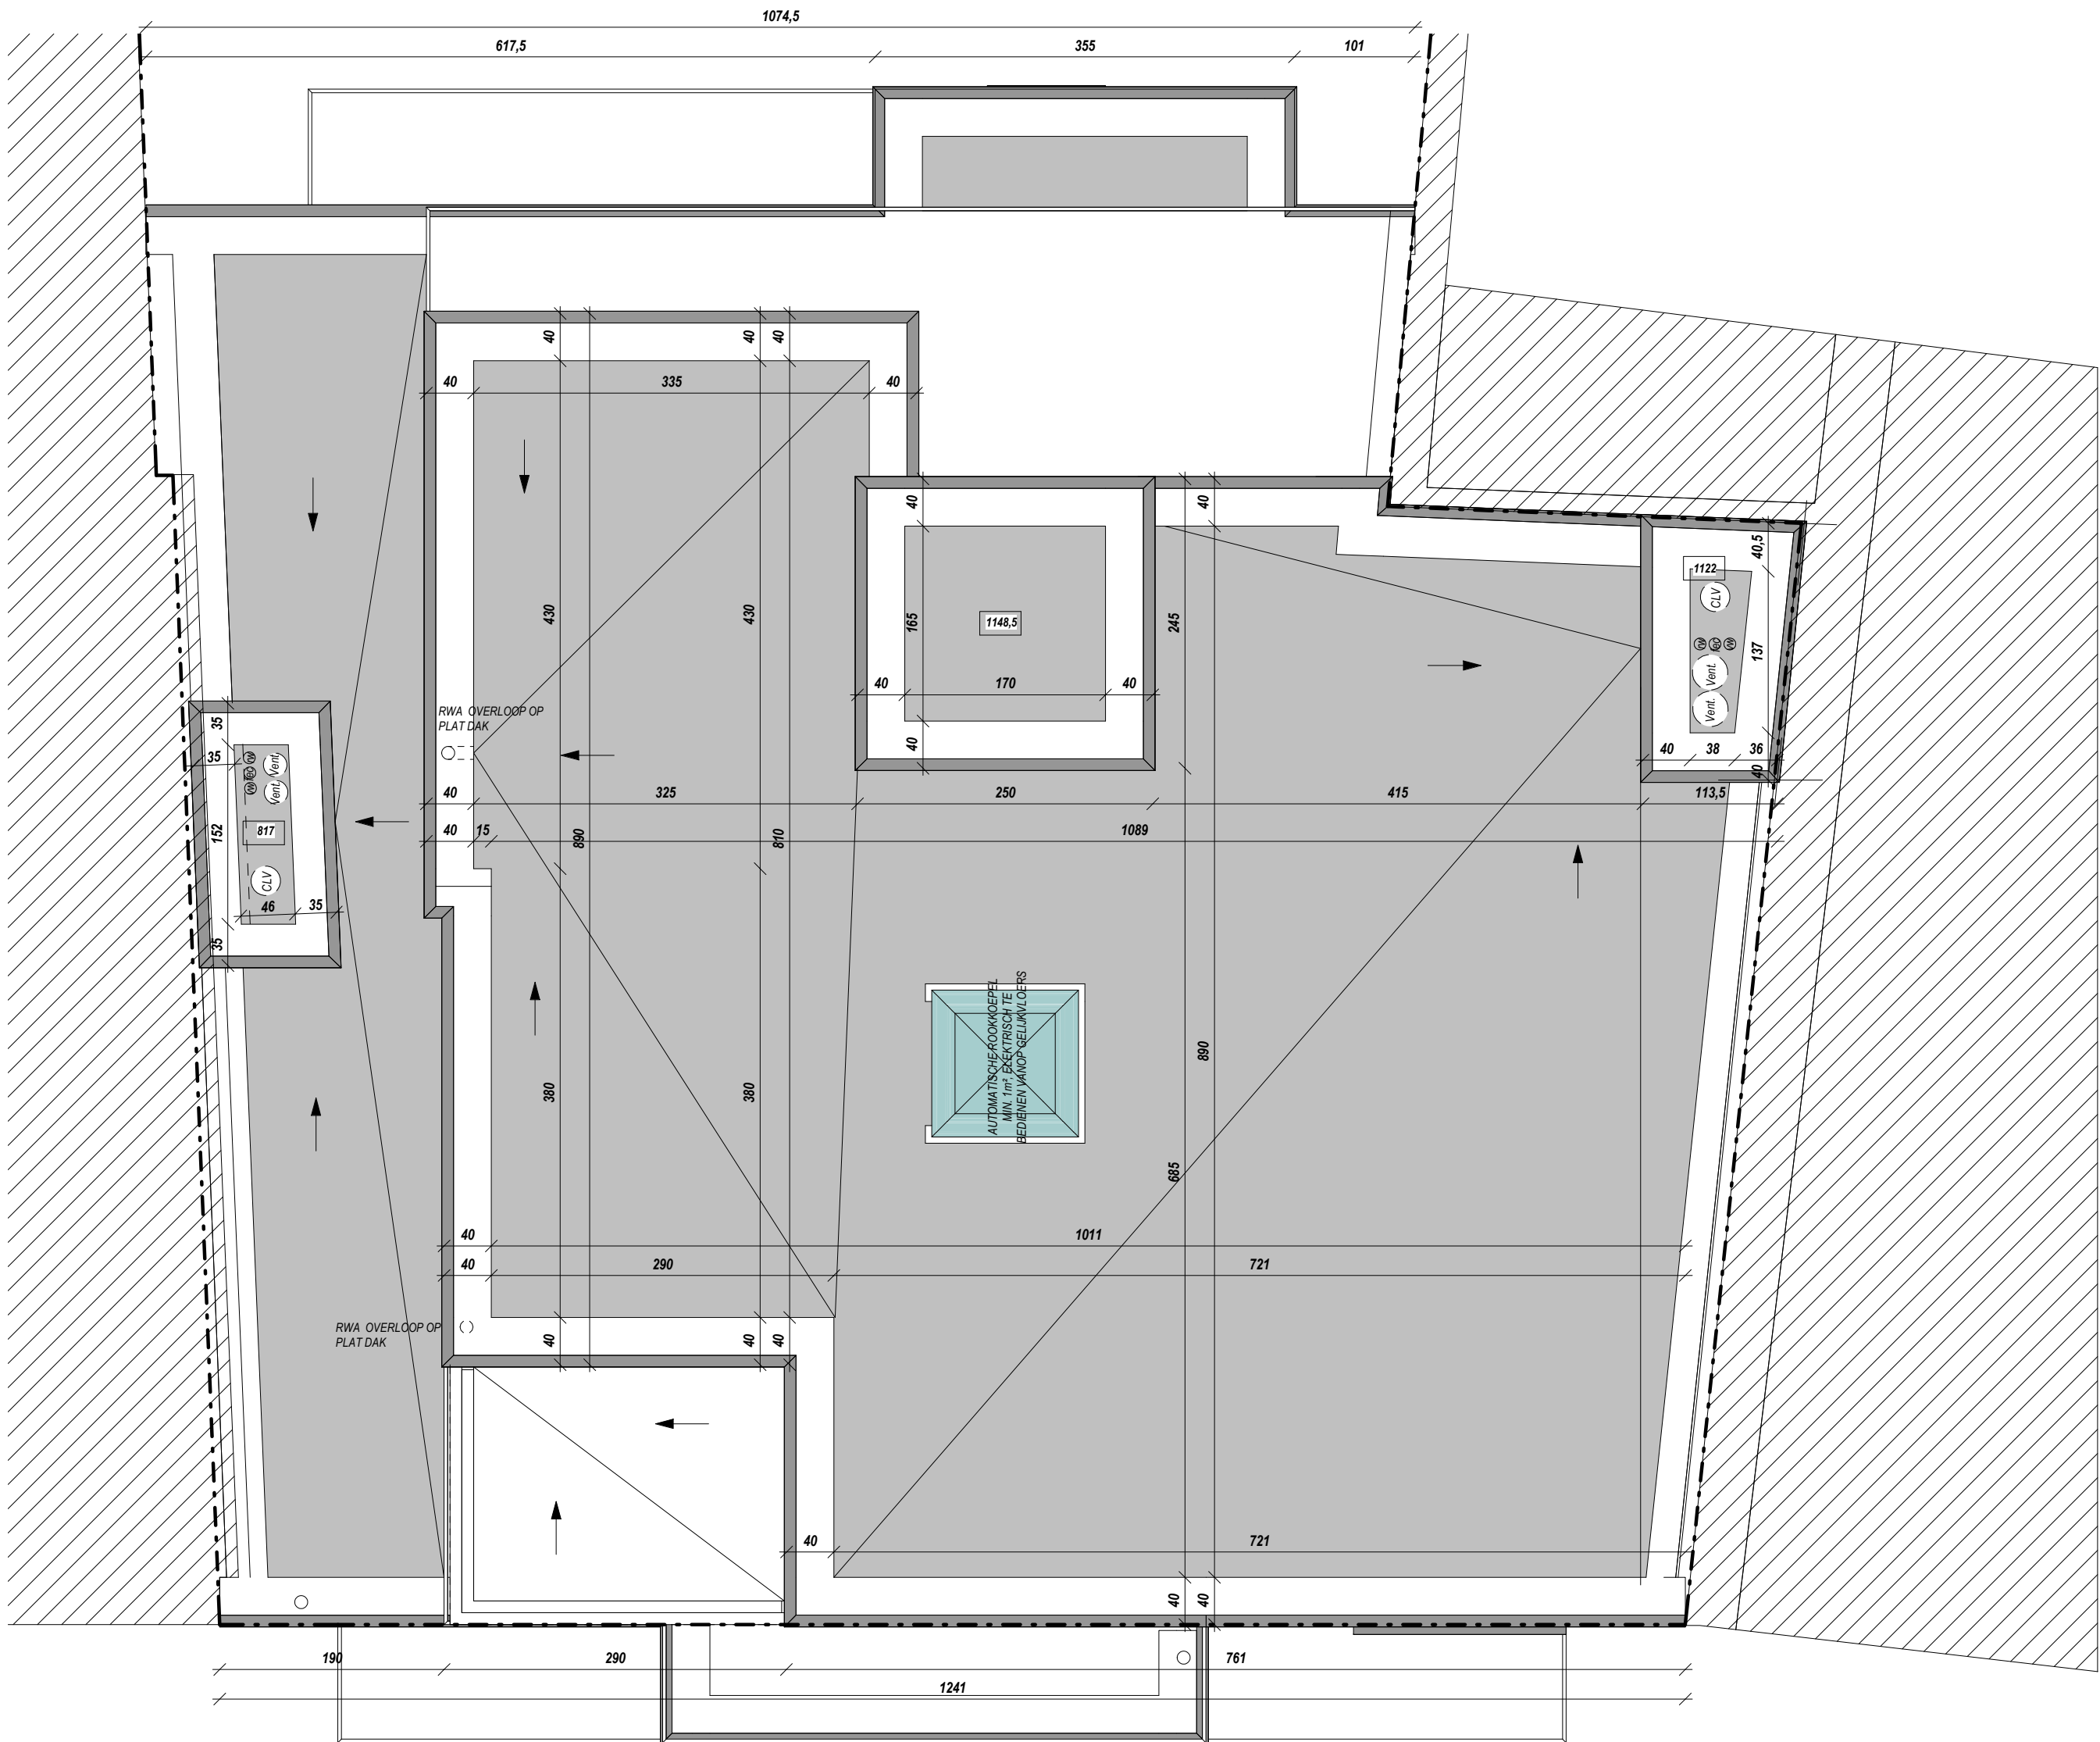


DAKENPLAN VOLUME C

SCHAAL 1/50



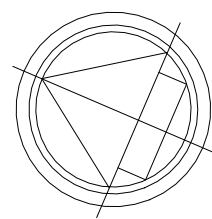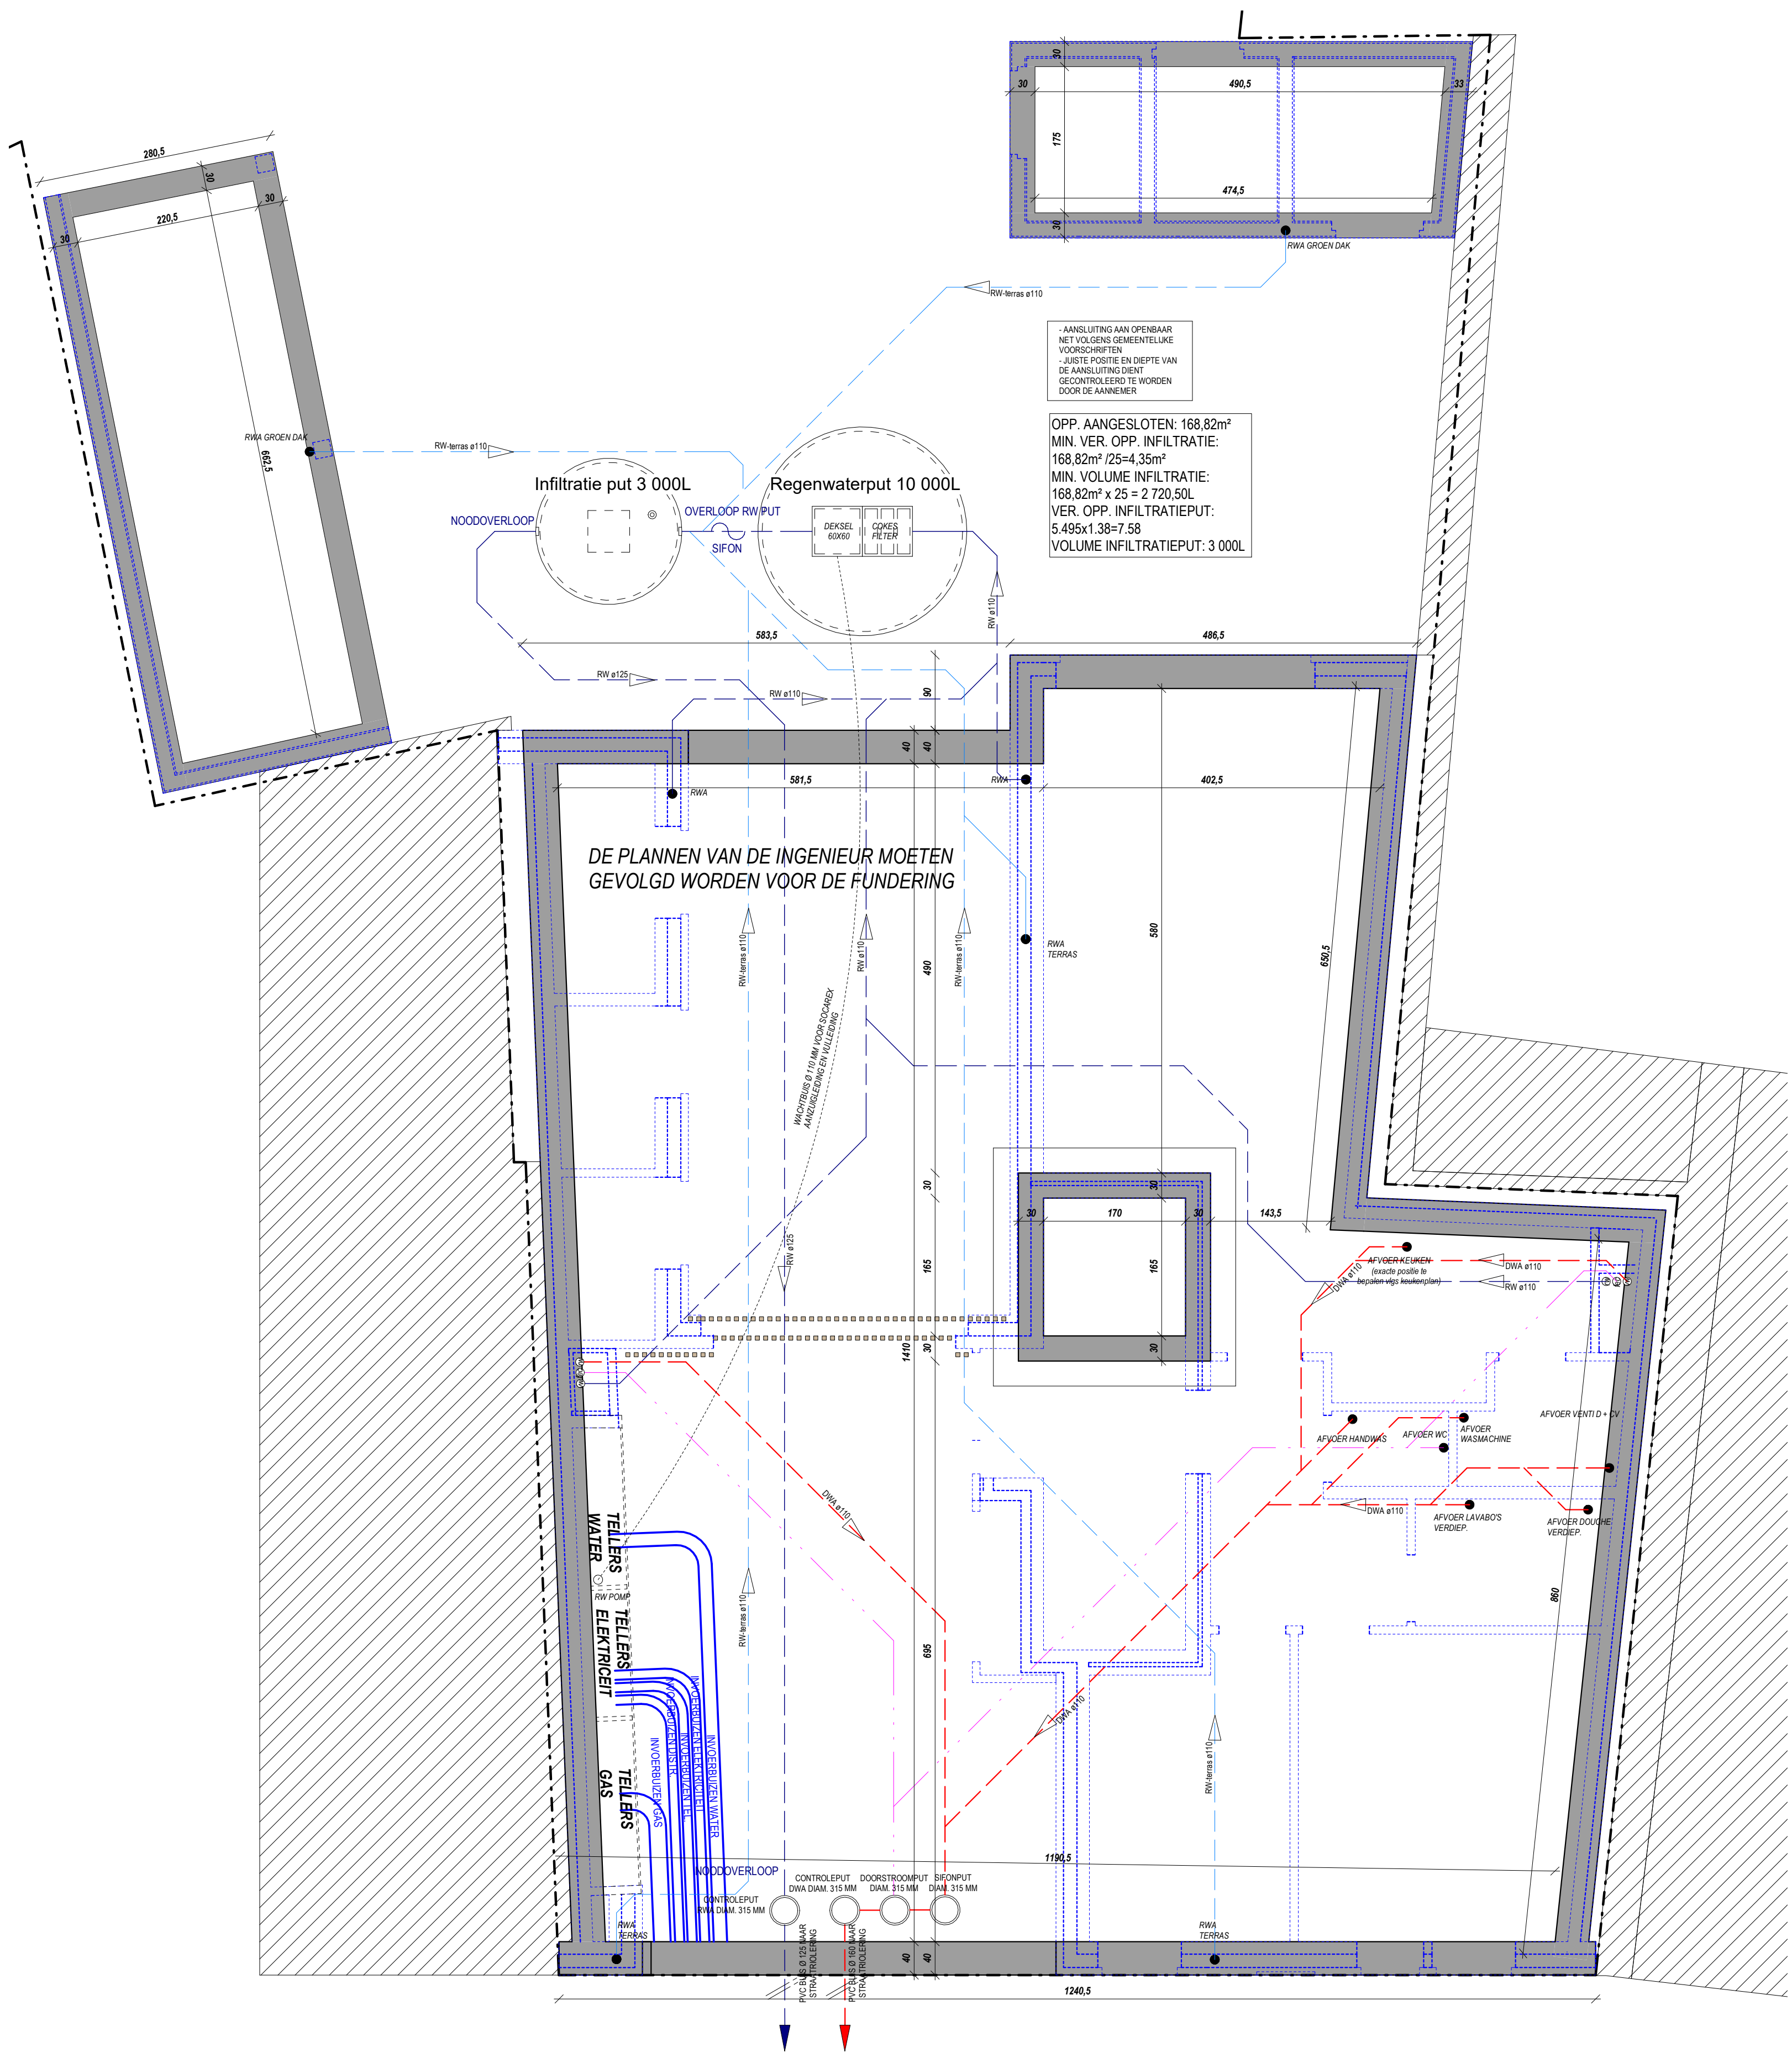



FUNDERINGS- EN RIOLERINGSPLAN
VOLUME C
SCHAAL 1/50

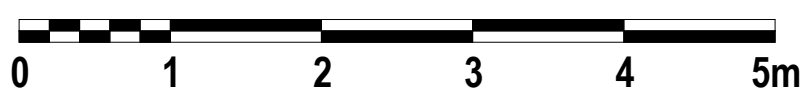



DOORSNEDE CC' - VOLUME C
SCHAAL 1/50

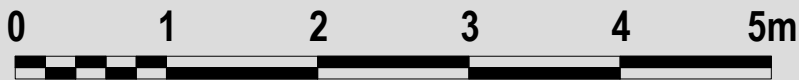

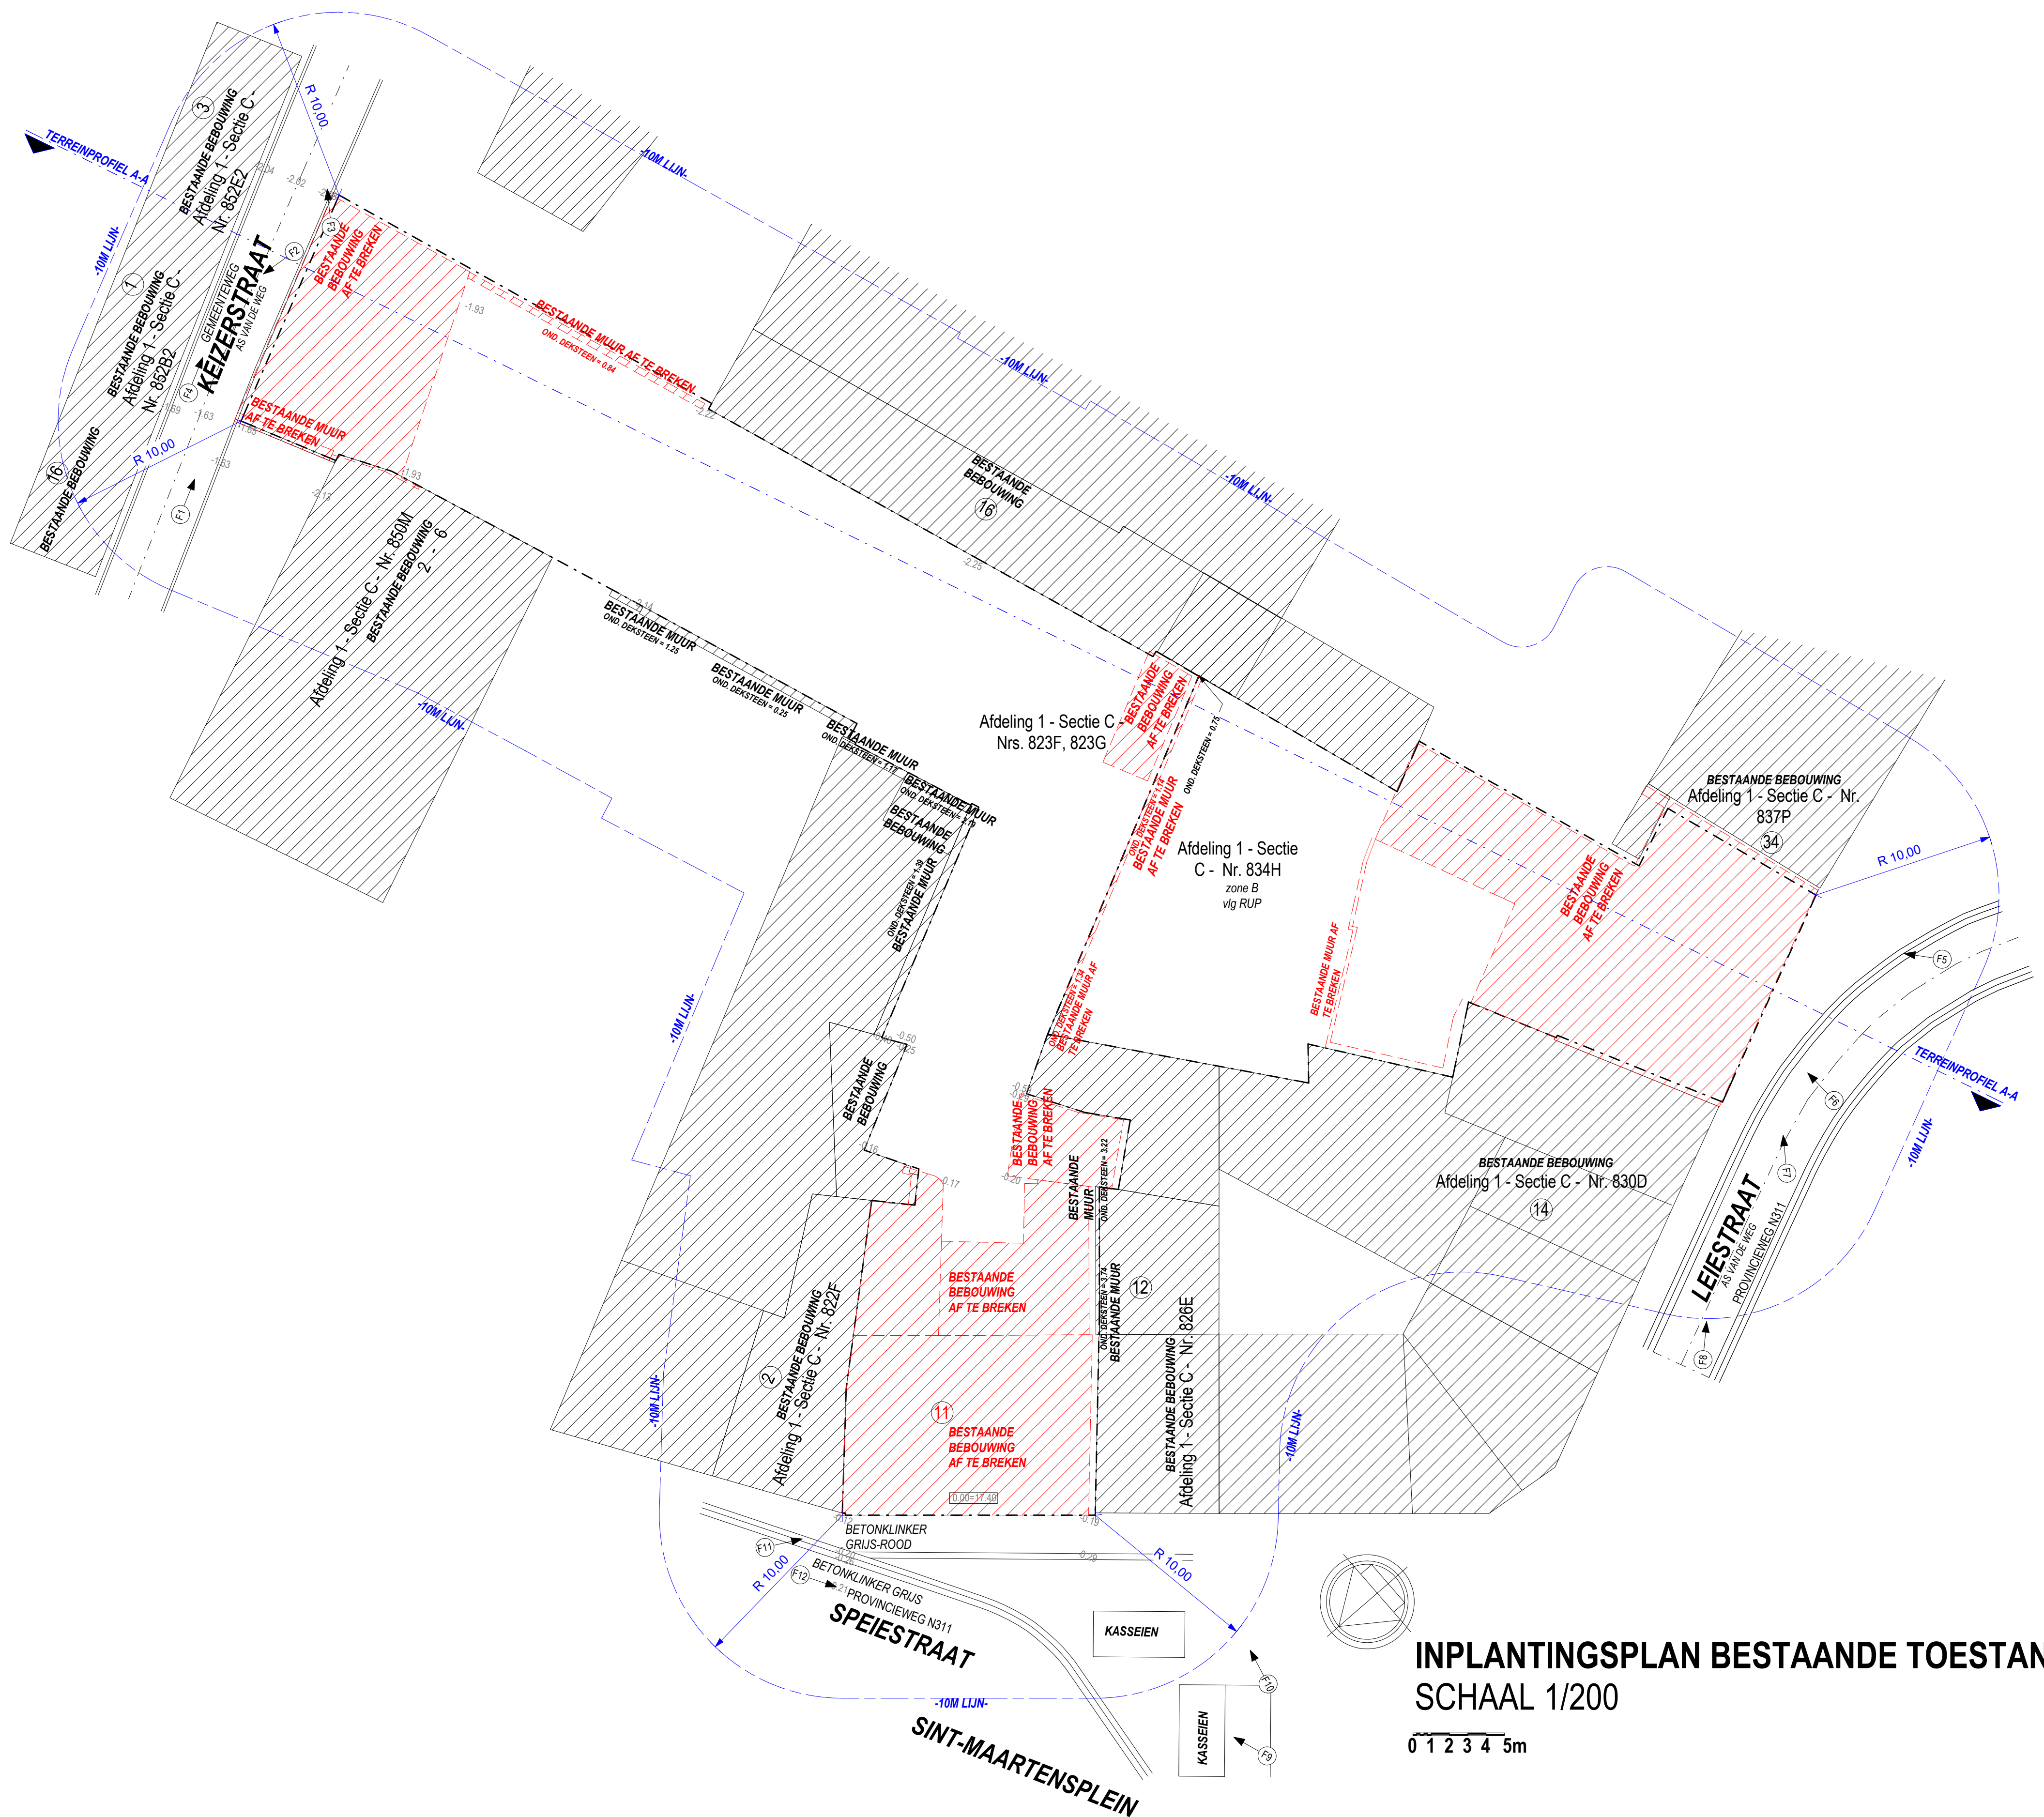

AL DE TE GEBRUIKEN MATERIALEN ZIJN NIEUW

WEKELIJKSE OPHALING VAN HUISVUIJL


GEEN ERFDIENSTBAARHEID OP DIT PERCEEL

ALLE NUTSVOORZIENINGEN AANWEZIG

HET HEMELWATER KAN OP NATUURLIJKE WIJZE NAAST DE VERHARDING OP EIGEN TERREIN INFILTREREN.

HET REGENWATER UIT DE REGENWATERPUT WORDT GEBRUIKT VOOR DE AANSLUITING OP DE WC'S, DE WASMACHINE EN DE UITGIETBAK.

DE GEGEVENS VAN DE GROND WERDEN VERKREGEN DOOR EEN UTTREKSEL UIT HET VERKADELINGSPLAN & OPMETINGSPLAN VAN DE LANDMETER.

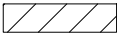 BESTAANDE BEBOUWING

 NIEUW TE BOUWEN WONING

 TERREINHOOGTE T.O.V. AS VAN DE WEG

  FOTO STANDPUNT

AFDELING 1 - Sectie C - Nrs. 823F, 823G

OPPERVLAKTE PERCEEL: 1052,32 m²

AFDELING 1 - Sectie C - Nrs. 834H

OPPERVLAKTE PERCEEL: 559,53 m²

VOLUME A

HORIZONTALE DAKOPP. WONING: 214,01 m²

HORIZONTALE DAKOPP. FIETSENBERGING EN BERGINGEN - GROEN DAK: 86,84 m²

NIET - WATERDOORLATENDE VERHARDING IN TEGELS (TERRAS + PAADJE IN TEGELS): 17,43 m²

WATERDOORLATENDE VERHARDING MET WATERDOORLATENDE ONDERGROND (OPRIT): 63,34 m²

VOLUME B

HORIZONTALE DAKOPP. WONING: 173,93 m²

HORIZONTALE DAKOPP. BERGINGEN - GROEN DAK: 29,76 m²

WATERDOORLATENDE VERHARDING MET WATERDOORLATENDE ONDERGROND (OPRIT): 149,33 m²

NIET - WATERDOORLATENDE VERHARDING IN TEGELS (TERRAS + PAADJE IN TEGELS): 5,80 m²

VOLUME C

HORIZONTALE DAKOPP. WONING: 168,82 m²

HORIZONTALE DAKOPP. FIETSENBERGING EN BERGINGEN - GROEN DAK: 33,04 m²

WATERDOORLATENDE VERHARDING MET WATERDOORLATENDE ONDERGROND (OPRIT): 149,56 m²

NIET - WATERDOORLATENDE VERHARDING IN TEGELS (TERRAS + PAADJE IN TEGELS): 6,00 m²

 SNELBOUWSTEEN


 ISOLATIE

 EPS ISOLATIE + CREPI


 GEVELSTEEN

 GEVELBEKLEDING: HOUT

 GEVELBEKLEDING ROCKPANEL

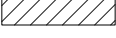 ISOLERENDE STEEN

 BETONSTEEN

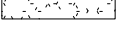 GESTABILISEERD ZAND

 BETON ELEMENTEN

 ONDERGRONDS METSELWERK

 WIT GEKALEIDE GEVELSTEEN

 WIT - GRIJS GENUANCEERDE GEVELSTEEN

 GEVELBEKLEDING IN ZWARTE ALUMINIUM (DAKUITBOUW)

 HOUTEN GEVELBEKLEDING MET EEN VERTICALE ONDERVERDELING

 MUURKAP

 ALU-DAKRANDPROFIEL

 ALU-DORPEL

 ARDUIN DORPEL

 ARDUIN PLINT

 WIT ARCHITECTONISCH BETON

 ZWART ANTRACIETEN DAKPANNEN

 PVC RAAMPROFIELEN – ZWART

 PVC RAAMPROFIELEN – WIT

 PVC RAAMPROFIELEN – PYRIETKLEURIGE (GRIJS-GROUD KLEURIGE)

 ZWARTE ALUMINIUM RAMEN

 WACHTGEVEL IN CREPI

 GLAZEN BALUSTRADE - KLAAR GLAS


 WITTE BALUSTRADE MET VERTICALE SPIJLEN

 ZICHTSCHERM MAT GLAS HOOGTE 190


 EPDM

 LEIEN

LEGENDE/ BIJKOMENDE GEGEVENS

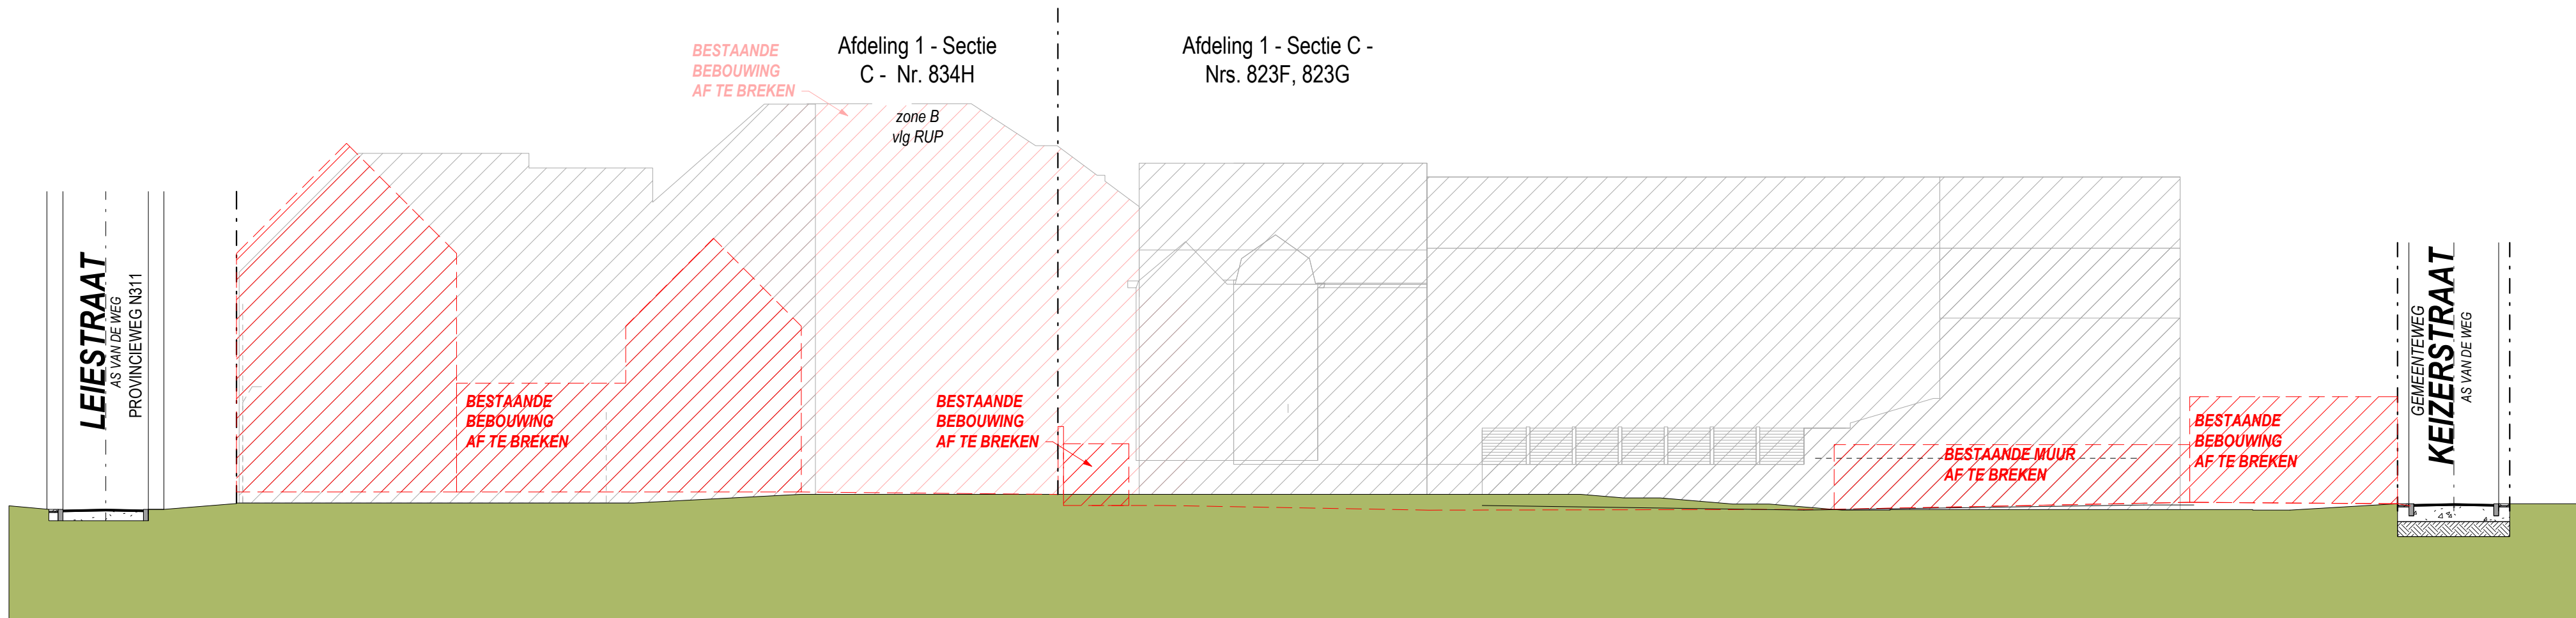


TERREINPROFIEL A-A - BESTAANDE TOESTAND
SCHAAL 1/200

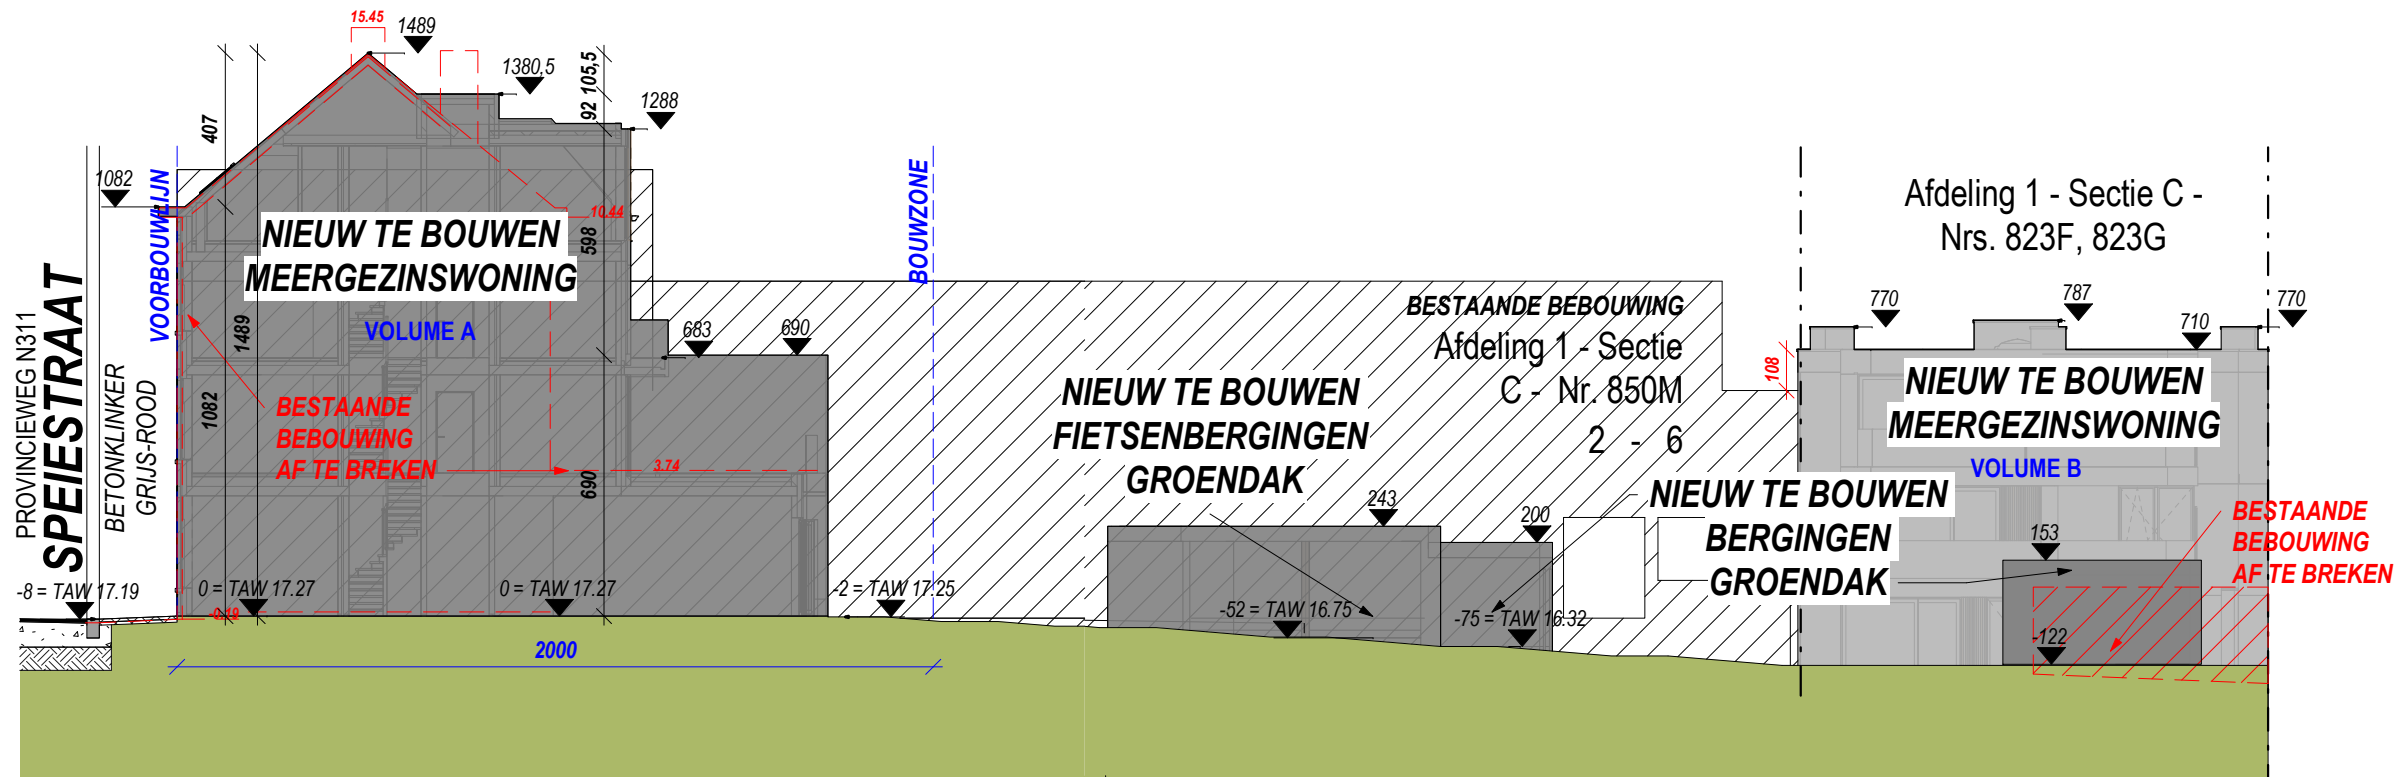


TERREINPROFIEL B-B - NIEUWE TOESTAND

SCHAAL 1/200




0 1 2 3 4 5m

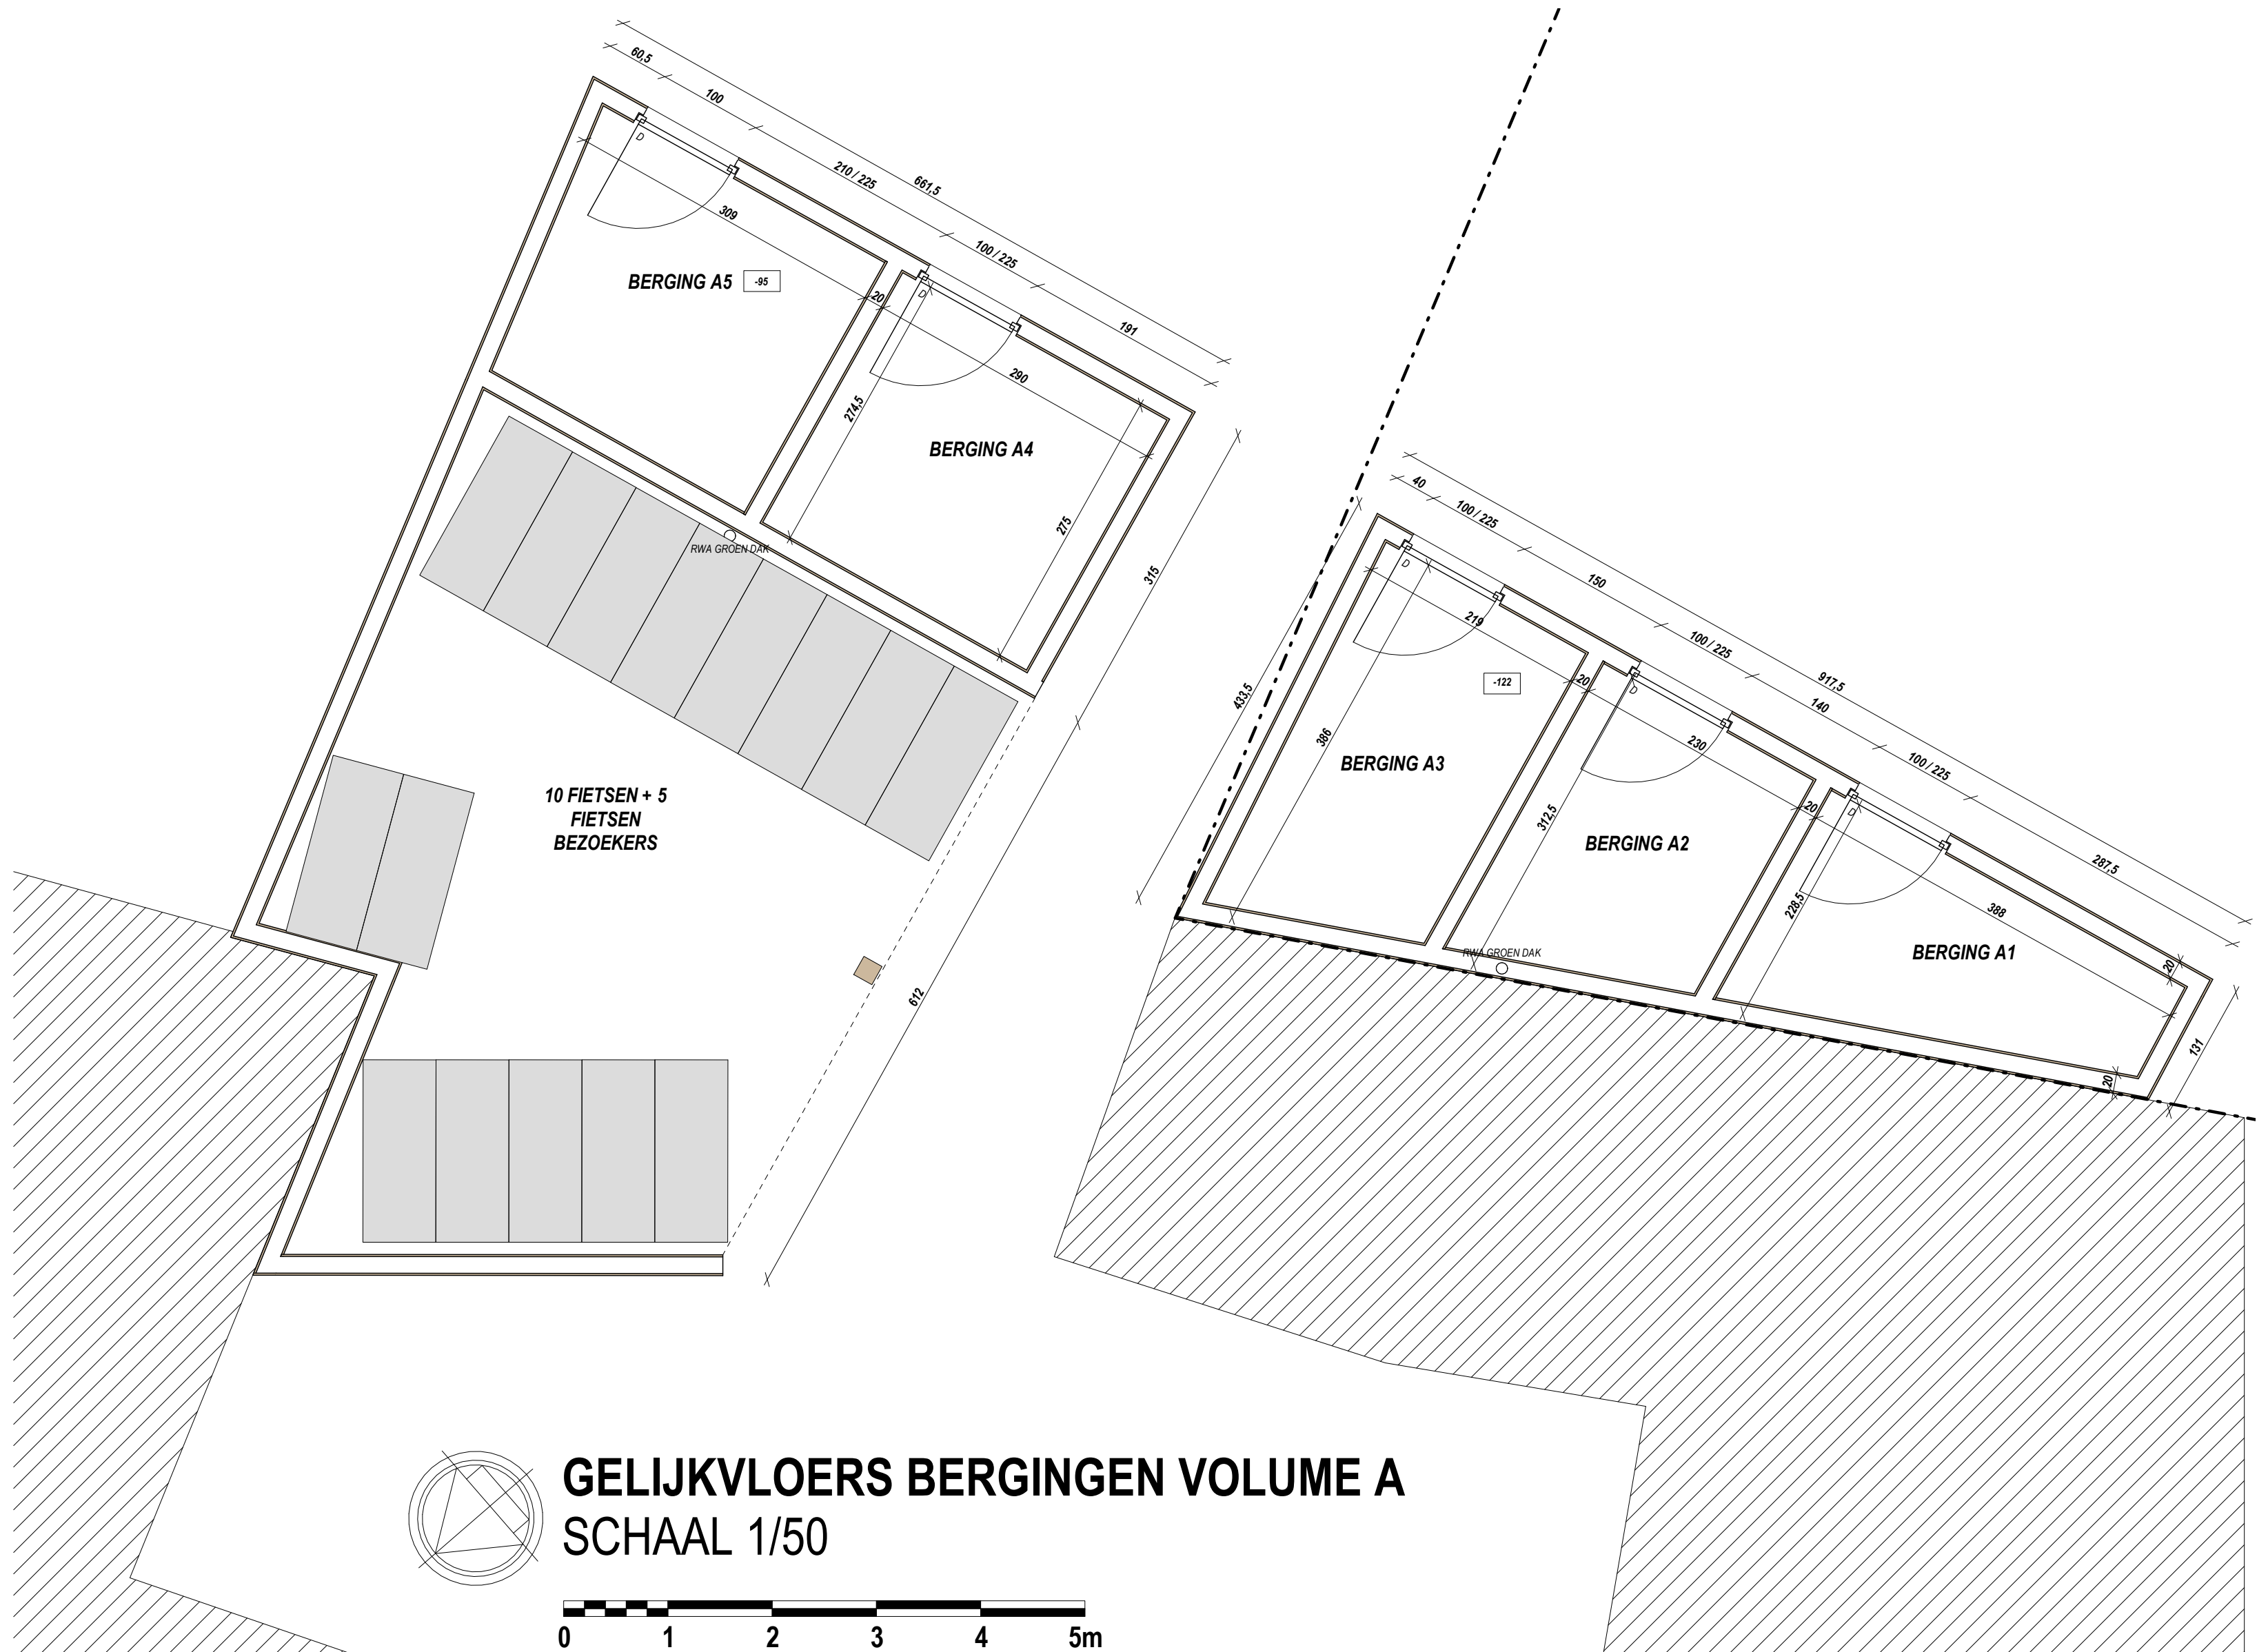

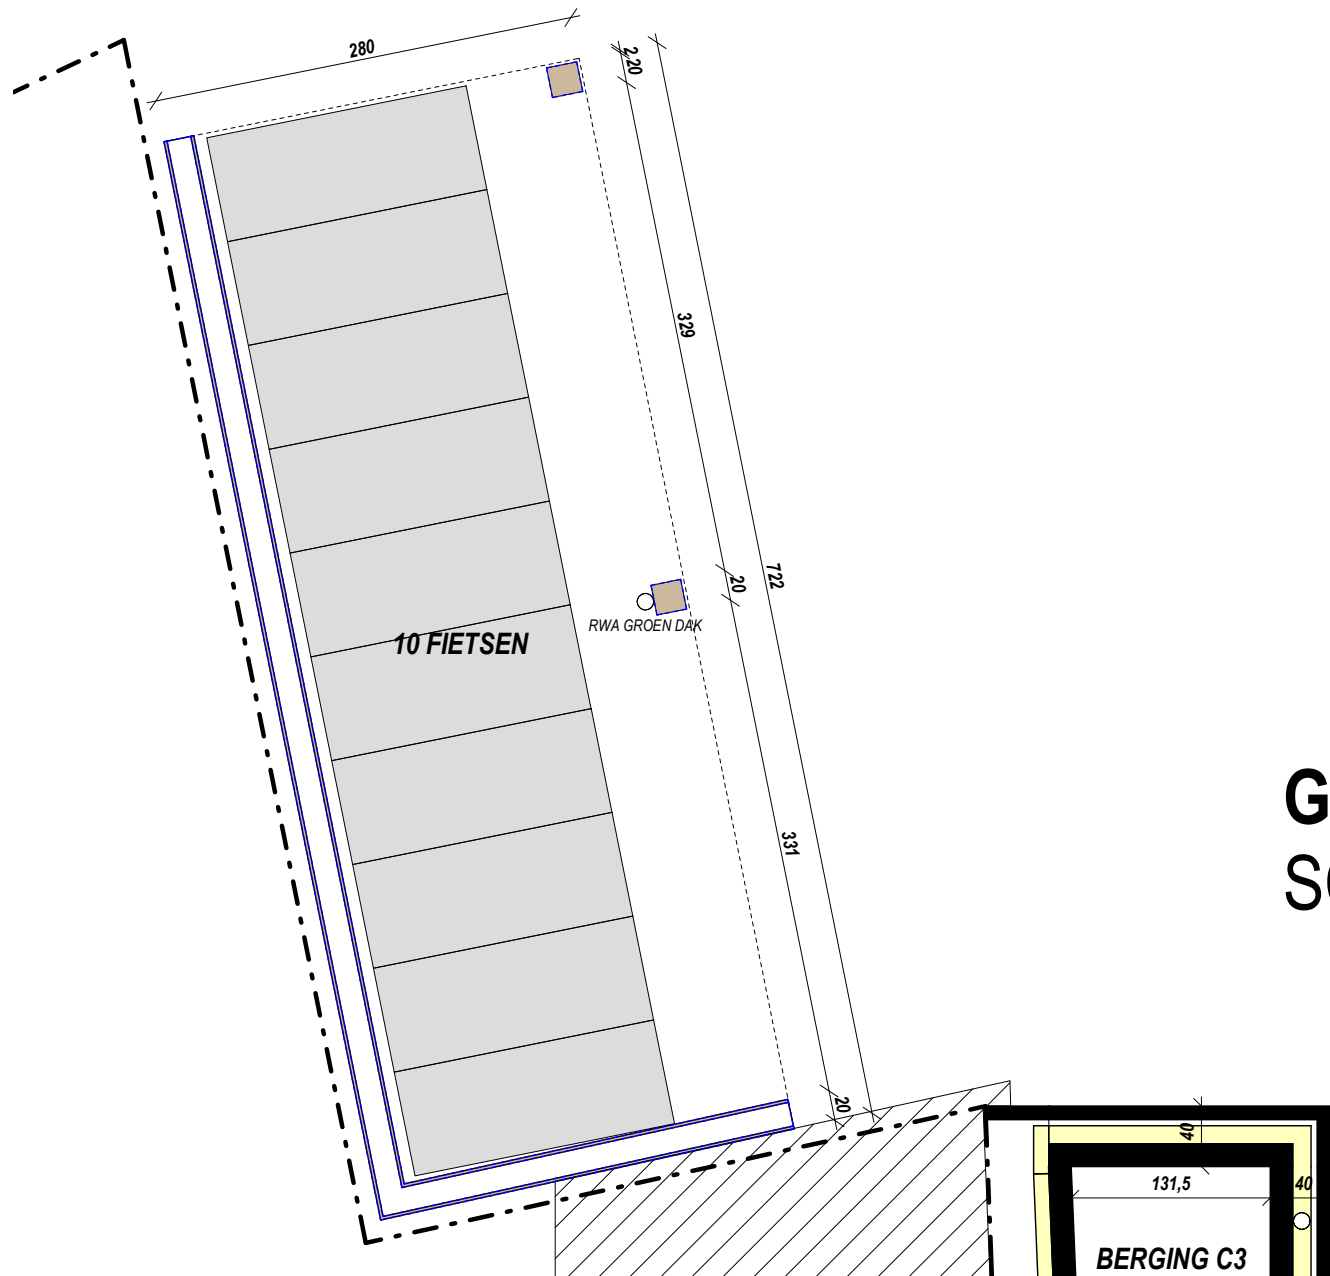

GELIJKVLOERS BERGINGEN VOLUME C

SCHAAL 1/50

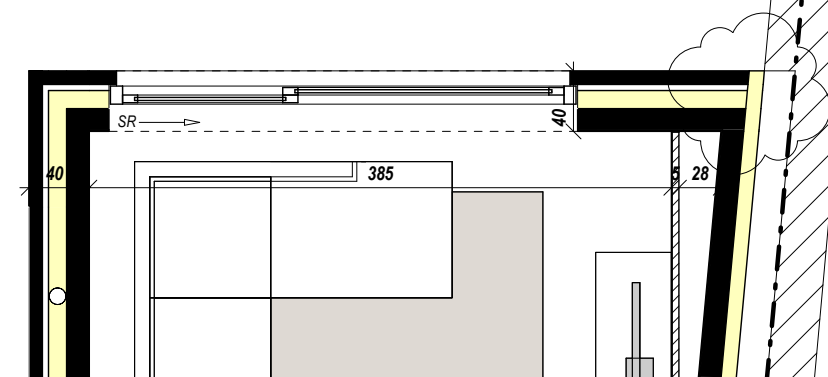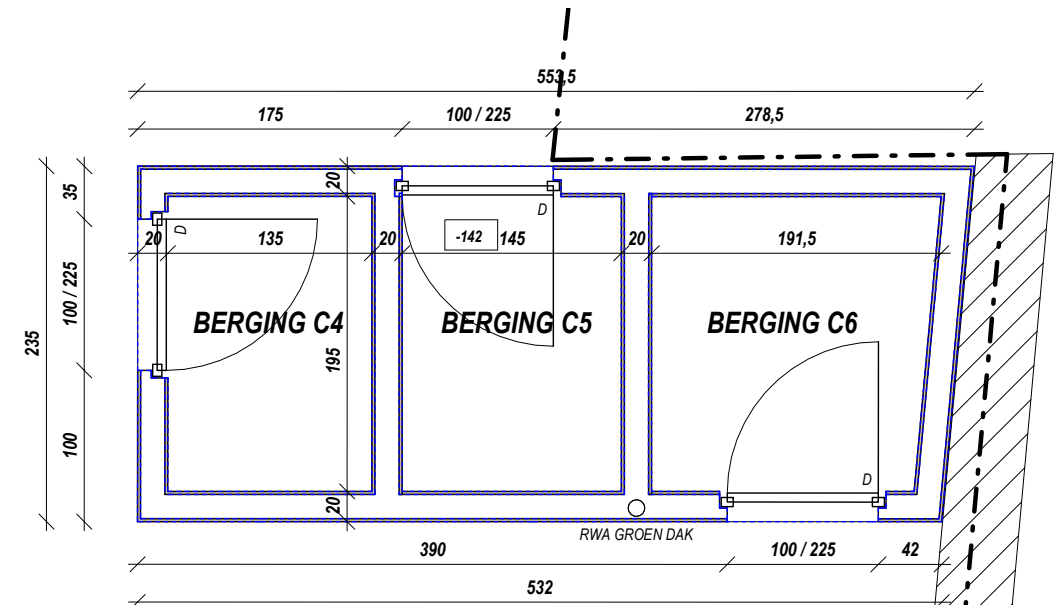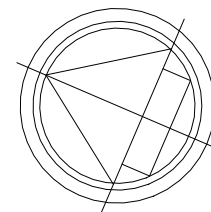



VOORGEVEL VOLUME A - BESTAANDE TOESTAND
SCHAAL 1/50



