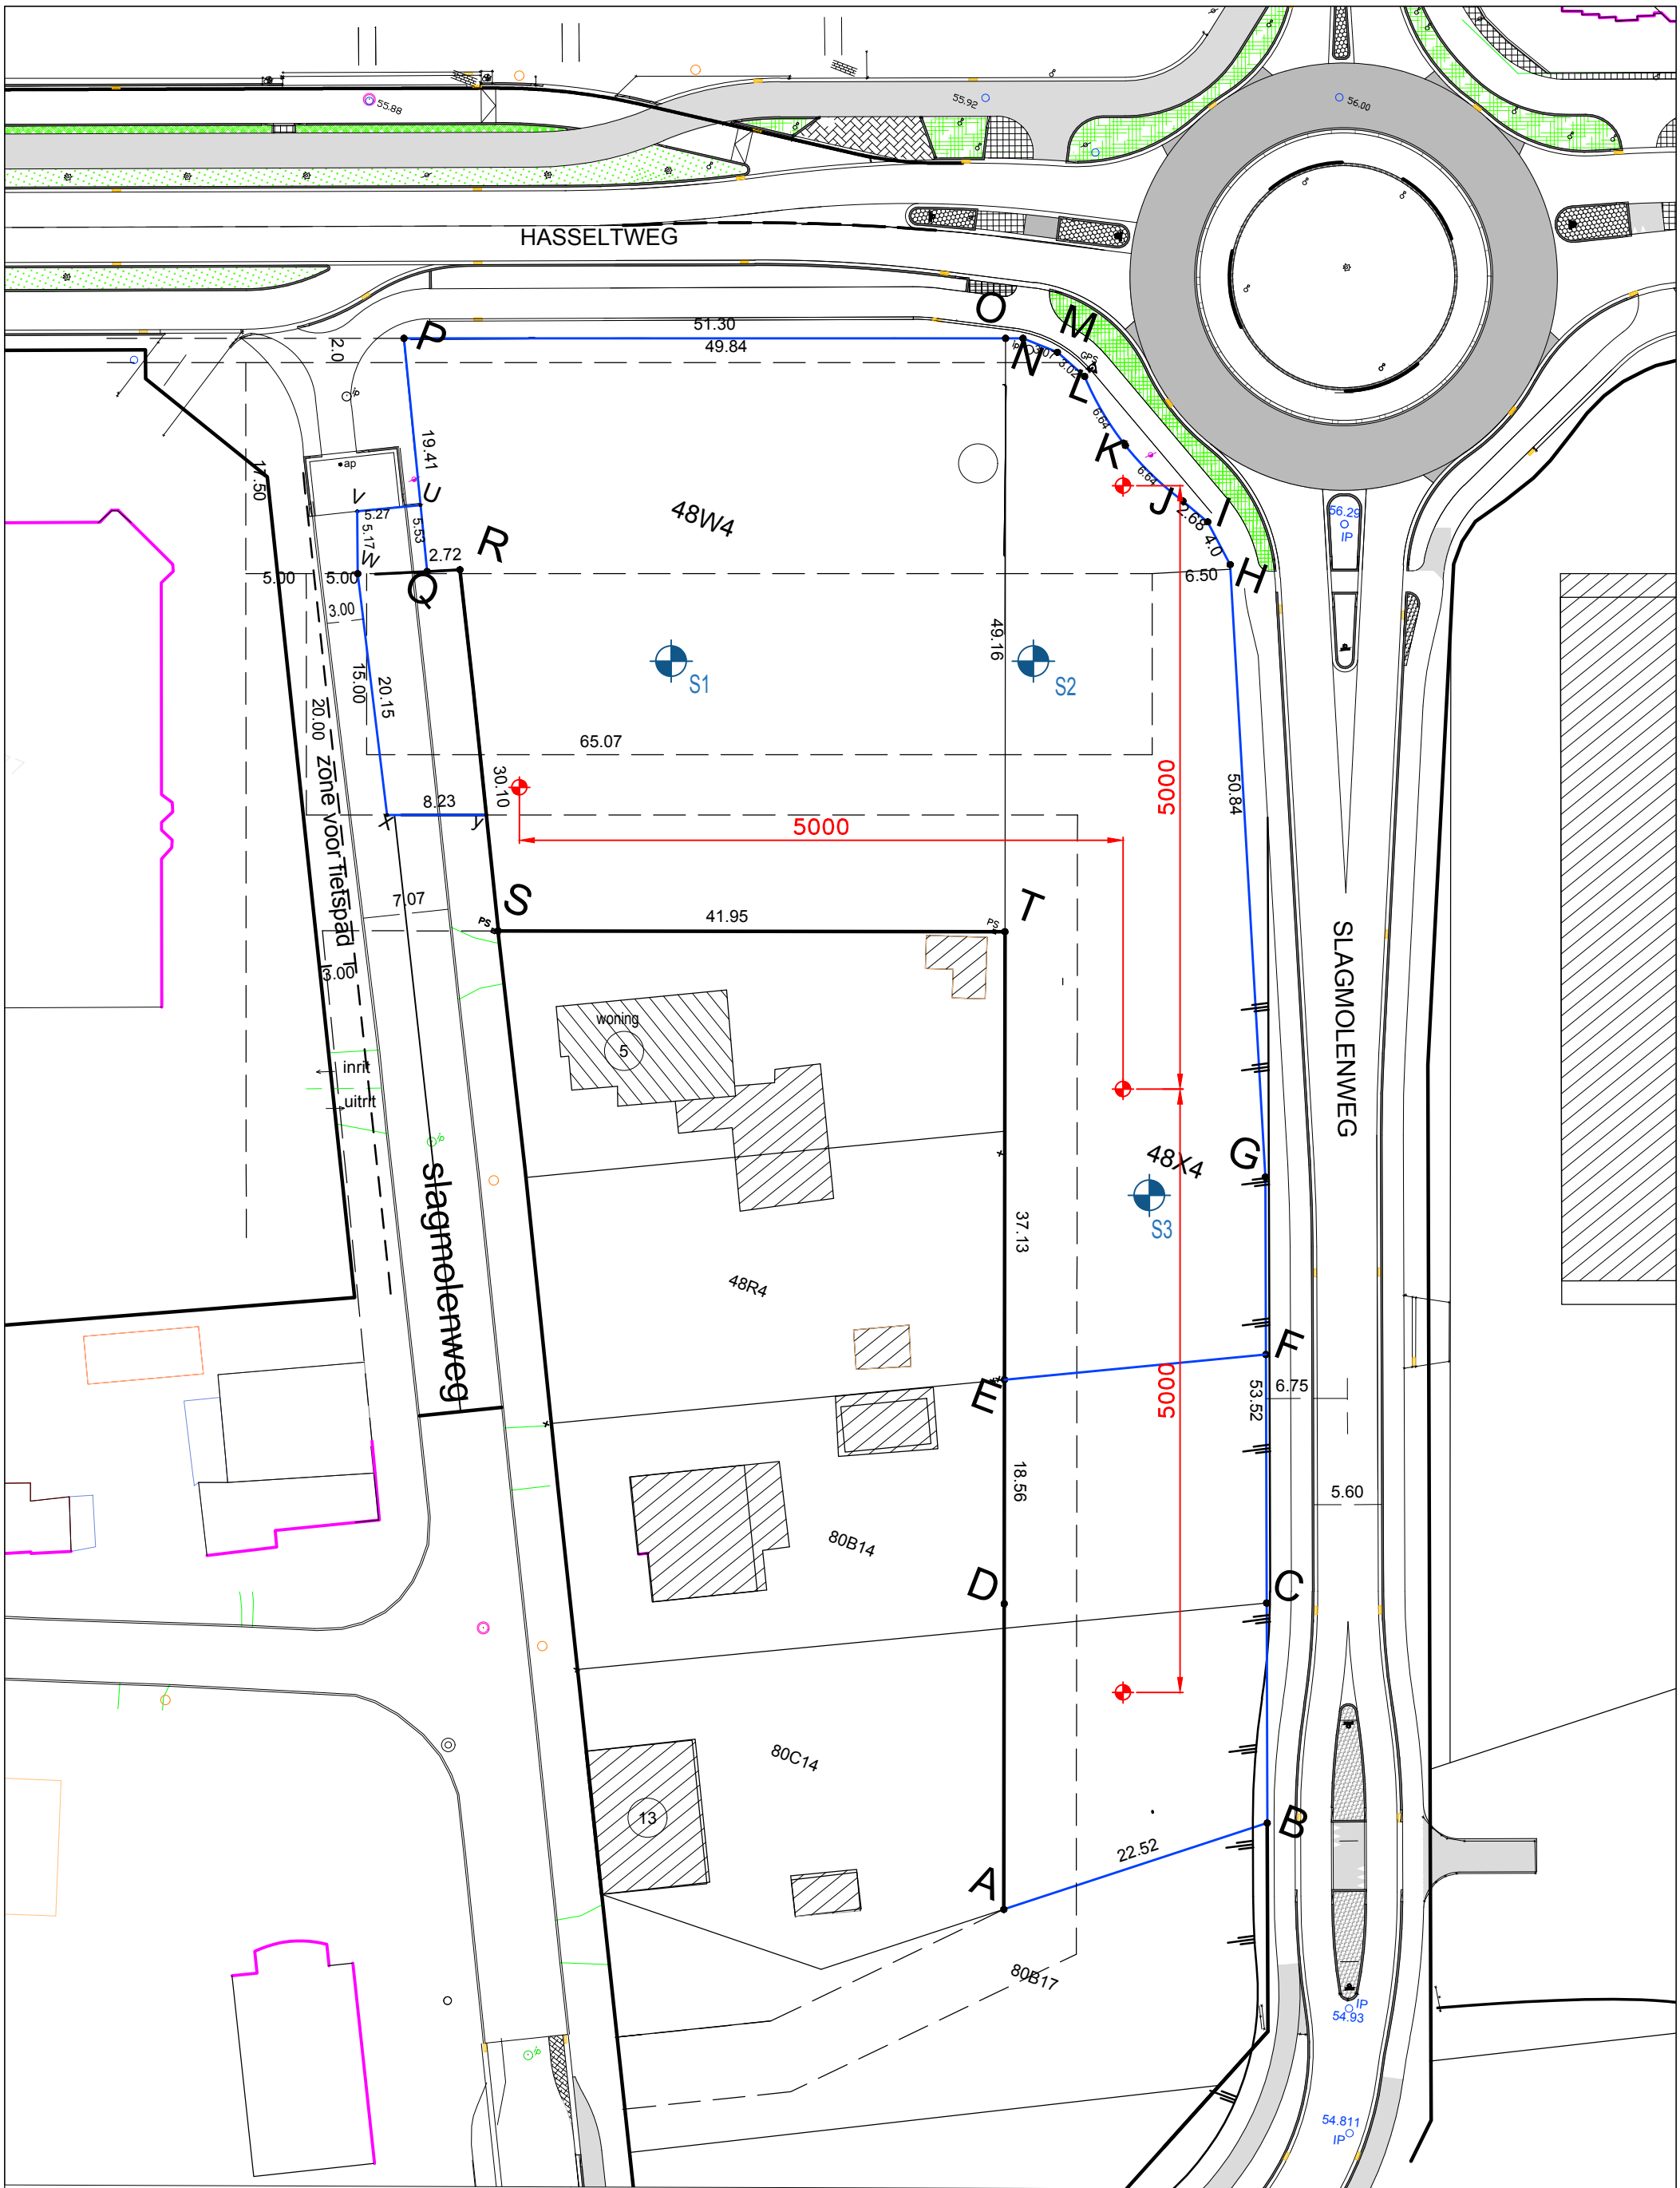

N

LANDSCHAPPELIJKE BORING

SONDERING

McDonald's New
Hasseltweg–Slagmolenweg
B–3600 GENK

McDonald's Belgium Inc
administratieve zetel: Airport Plaza - Stockholm Building +5
LEONARDO DA VINCILAAN 19
1831 DIEGEM
Telefoon: 02/716.04.40
Fax: 02/716.04.30

ALPHA-STUDIEB.U.R.O. bvba

schaal: 1/500

datum: 18–10–2016

plan: INPLANTING LANDSCHAPPELIJKE BORINGEN

WIJZIGINGEN	
A	
B	
C	