

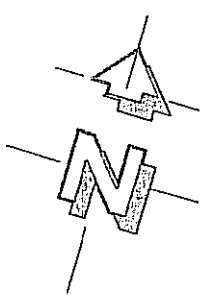


03 168

03 168

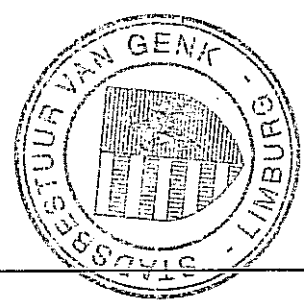

Quadr. LV

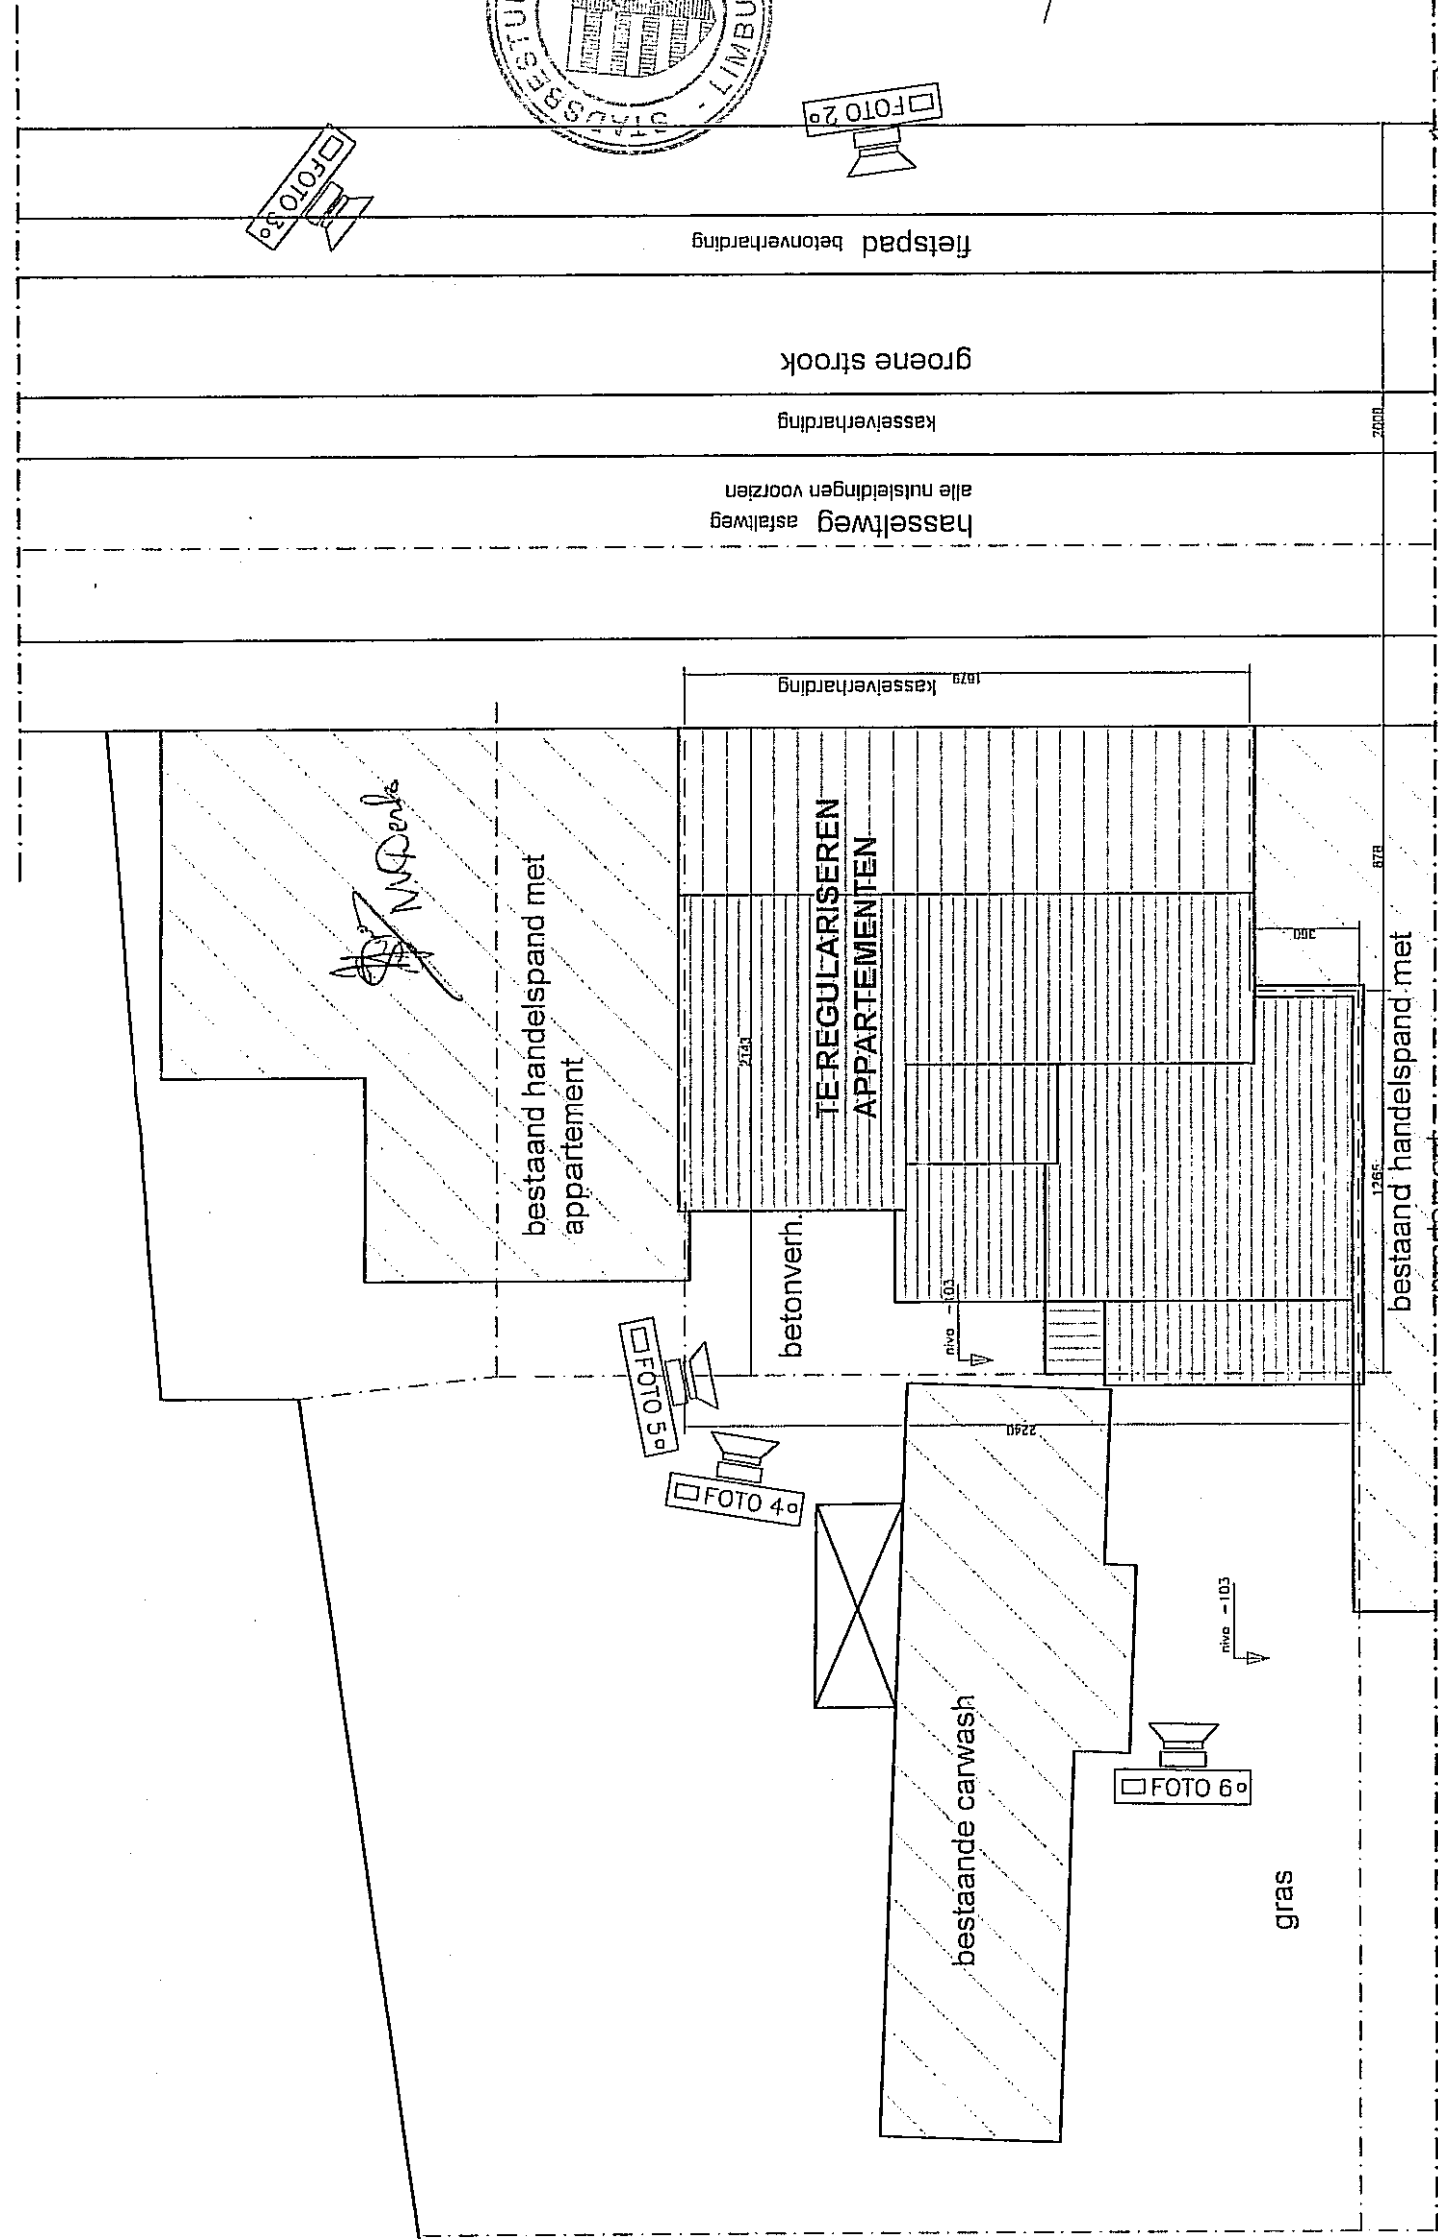

implanting




Architect Tolleit Dirk byba
 Nieuwstraat 18
 3520 Zonhoven
 tel. 011/81 31 04
 fax 011/82 31 16
 e-mail : dirk.tolleit@pandora.be

Bouwheer : Aerts C.
 Hasseltweg 63-65
 3600 Genk
 tel. 089/35 37 94


schaal 1:250
 Ad. Ste G nr. 48g
 datum : 06/02/2003
 getekend : DT

2

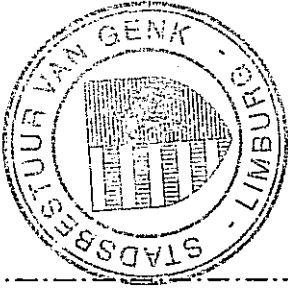


naar stratadering
Sigmundstraat

bestaande carwach

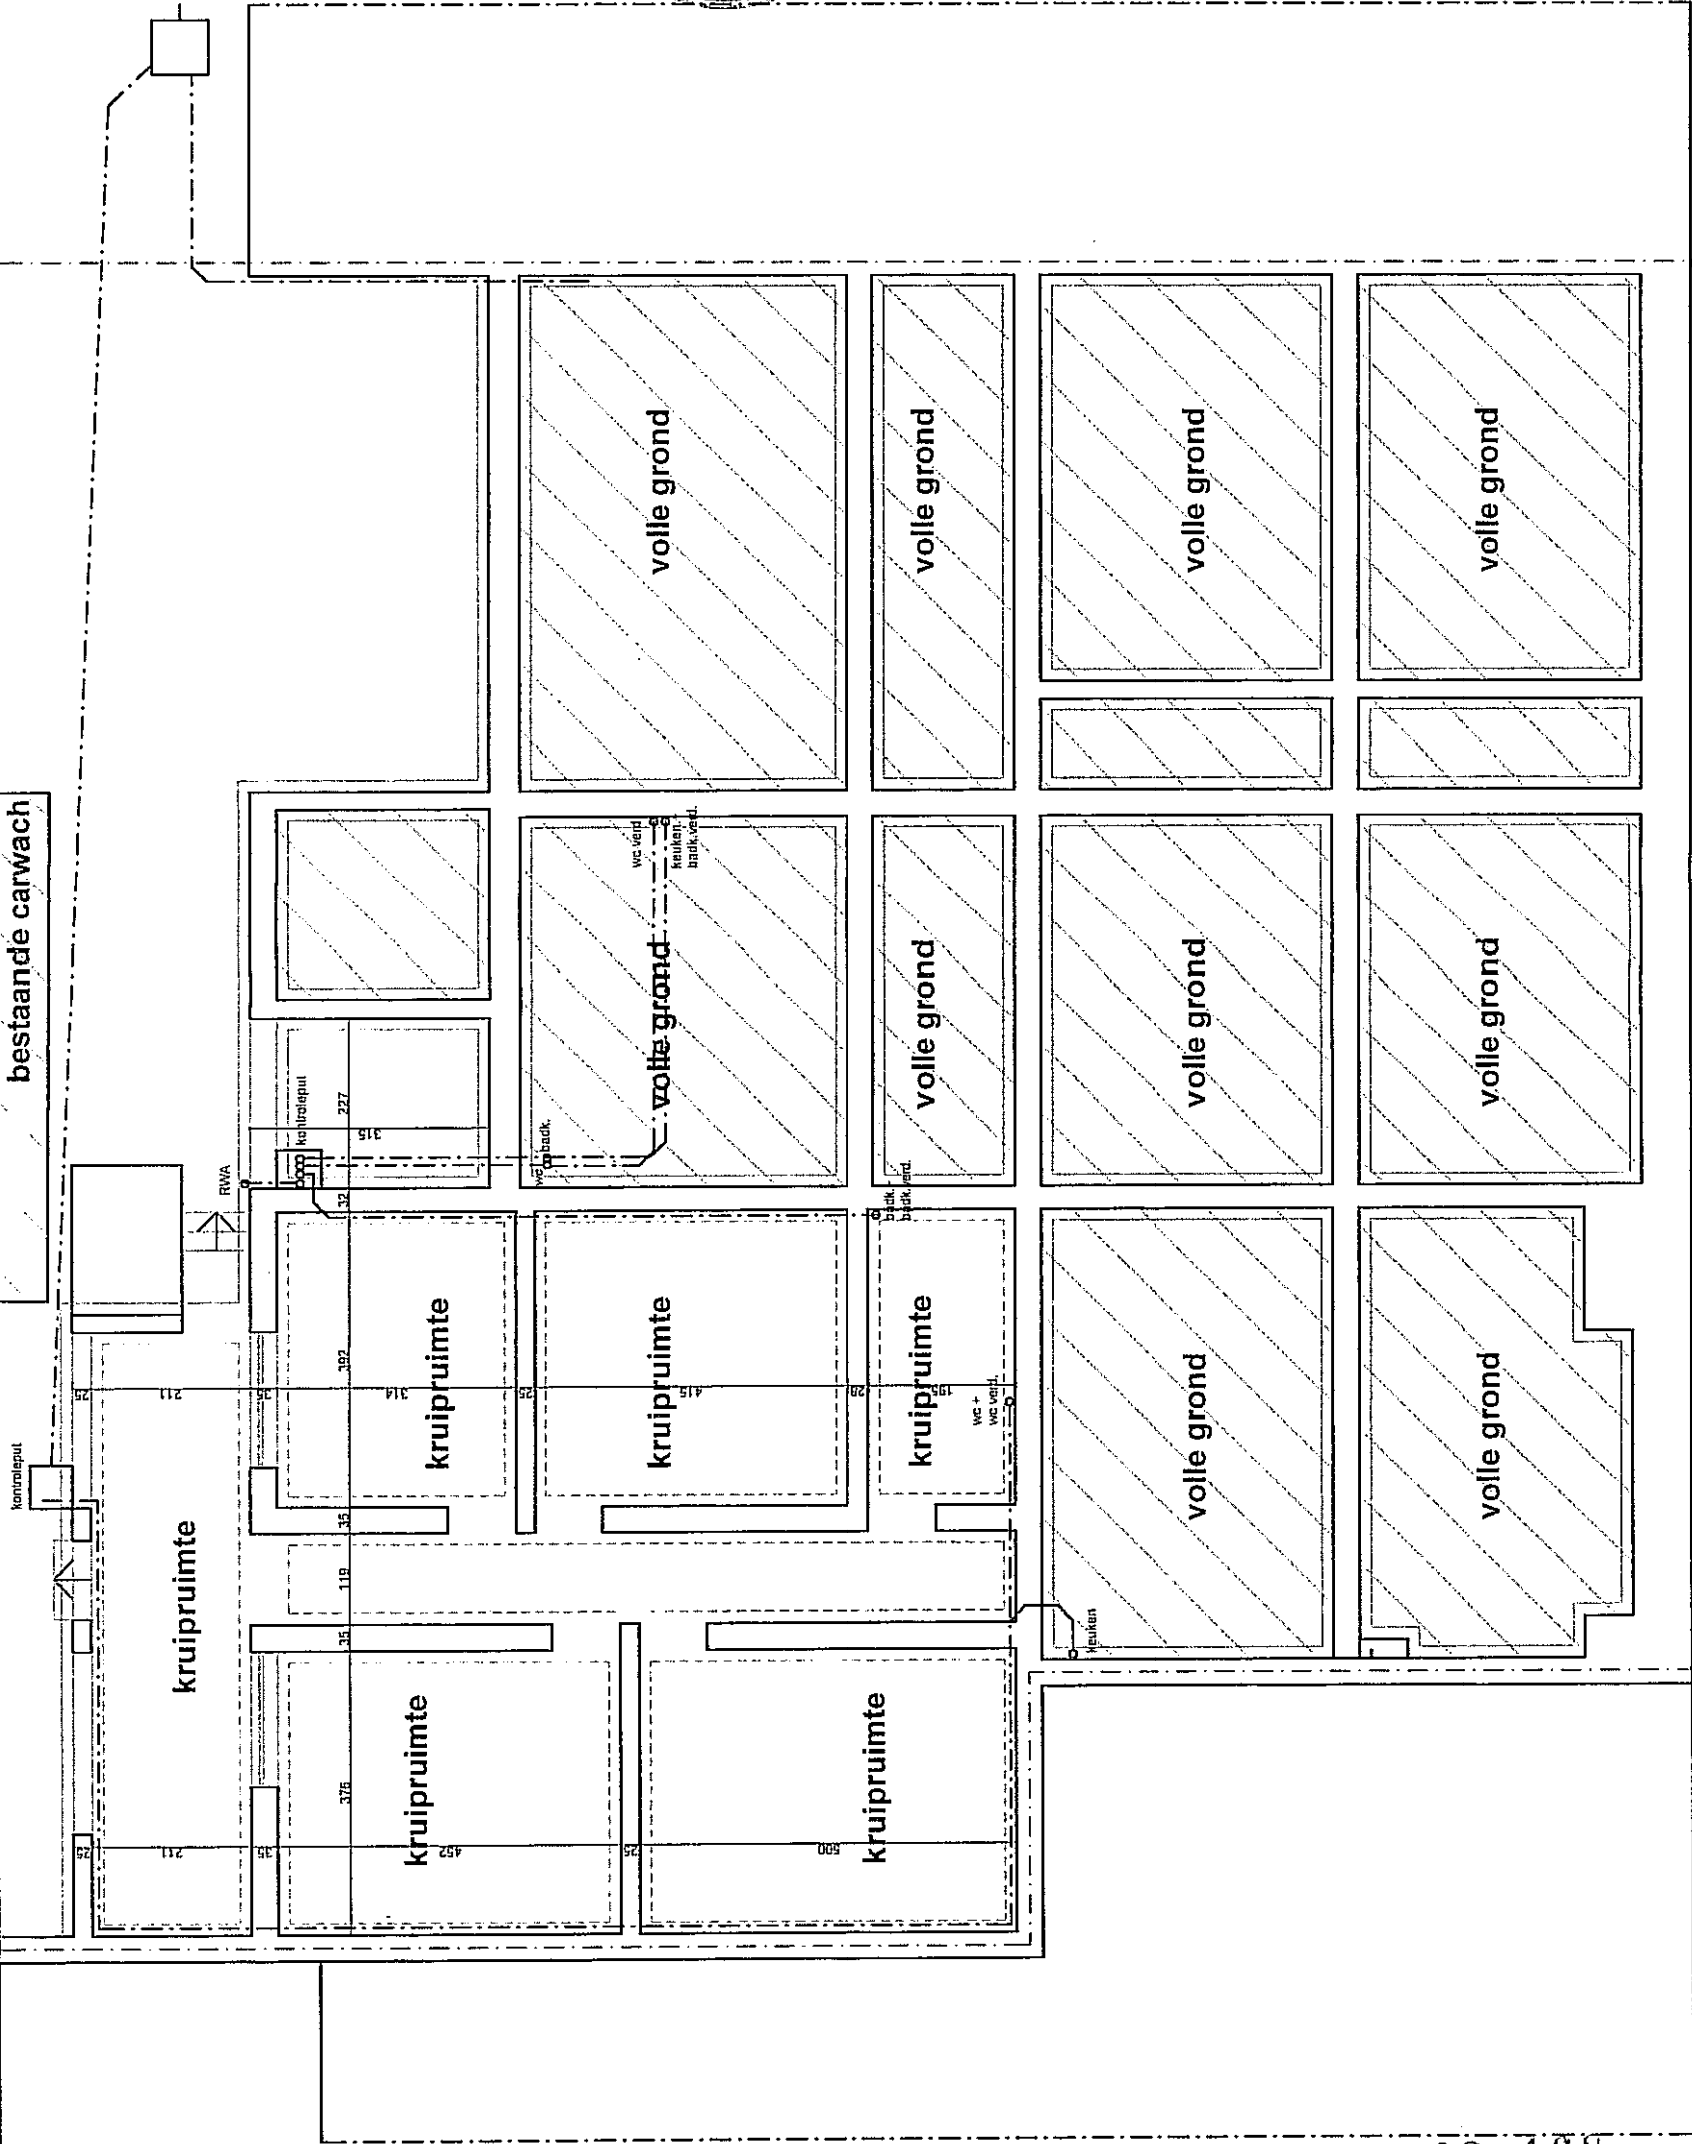


funderingen riolering


 Architect Tollet Dirk bvba
 Nieuwstraat 18
 3520 Zonhoven
 tel. 011/81 31 04 fax 011/82 31 16
 e-mail : dirk.tollet@pandora.be

Bouwheer : Aerts C.
 Hasseltweg 63-65
 3600 Genk
 tel. 089/36 37 94

school 1:100
 Adr. 56 c nr. 48 g


datum : 06/02/2003
 getekend : DT

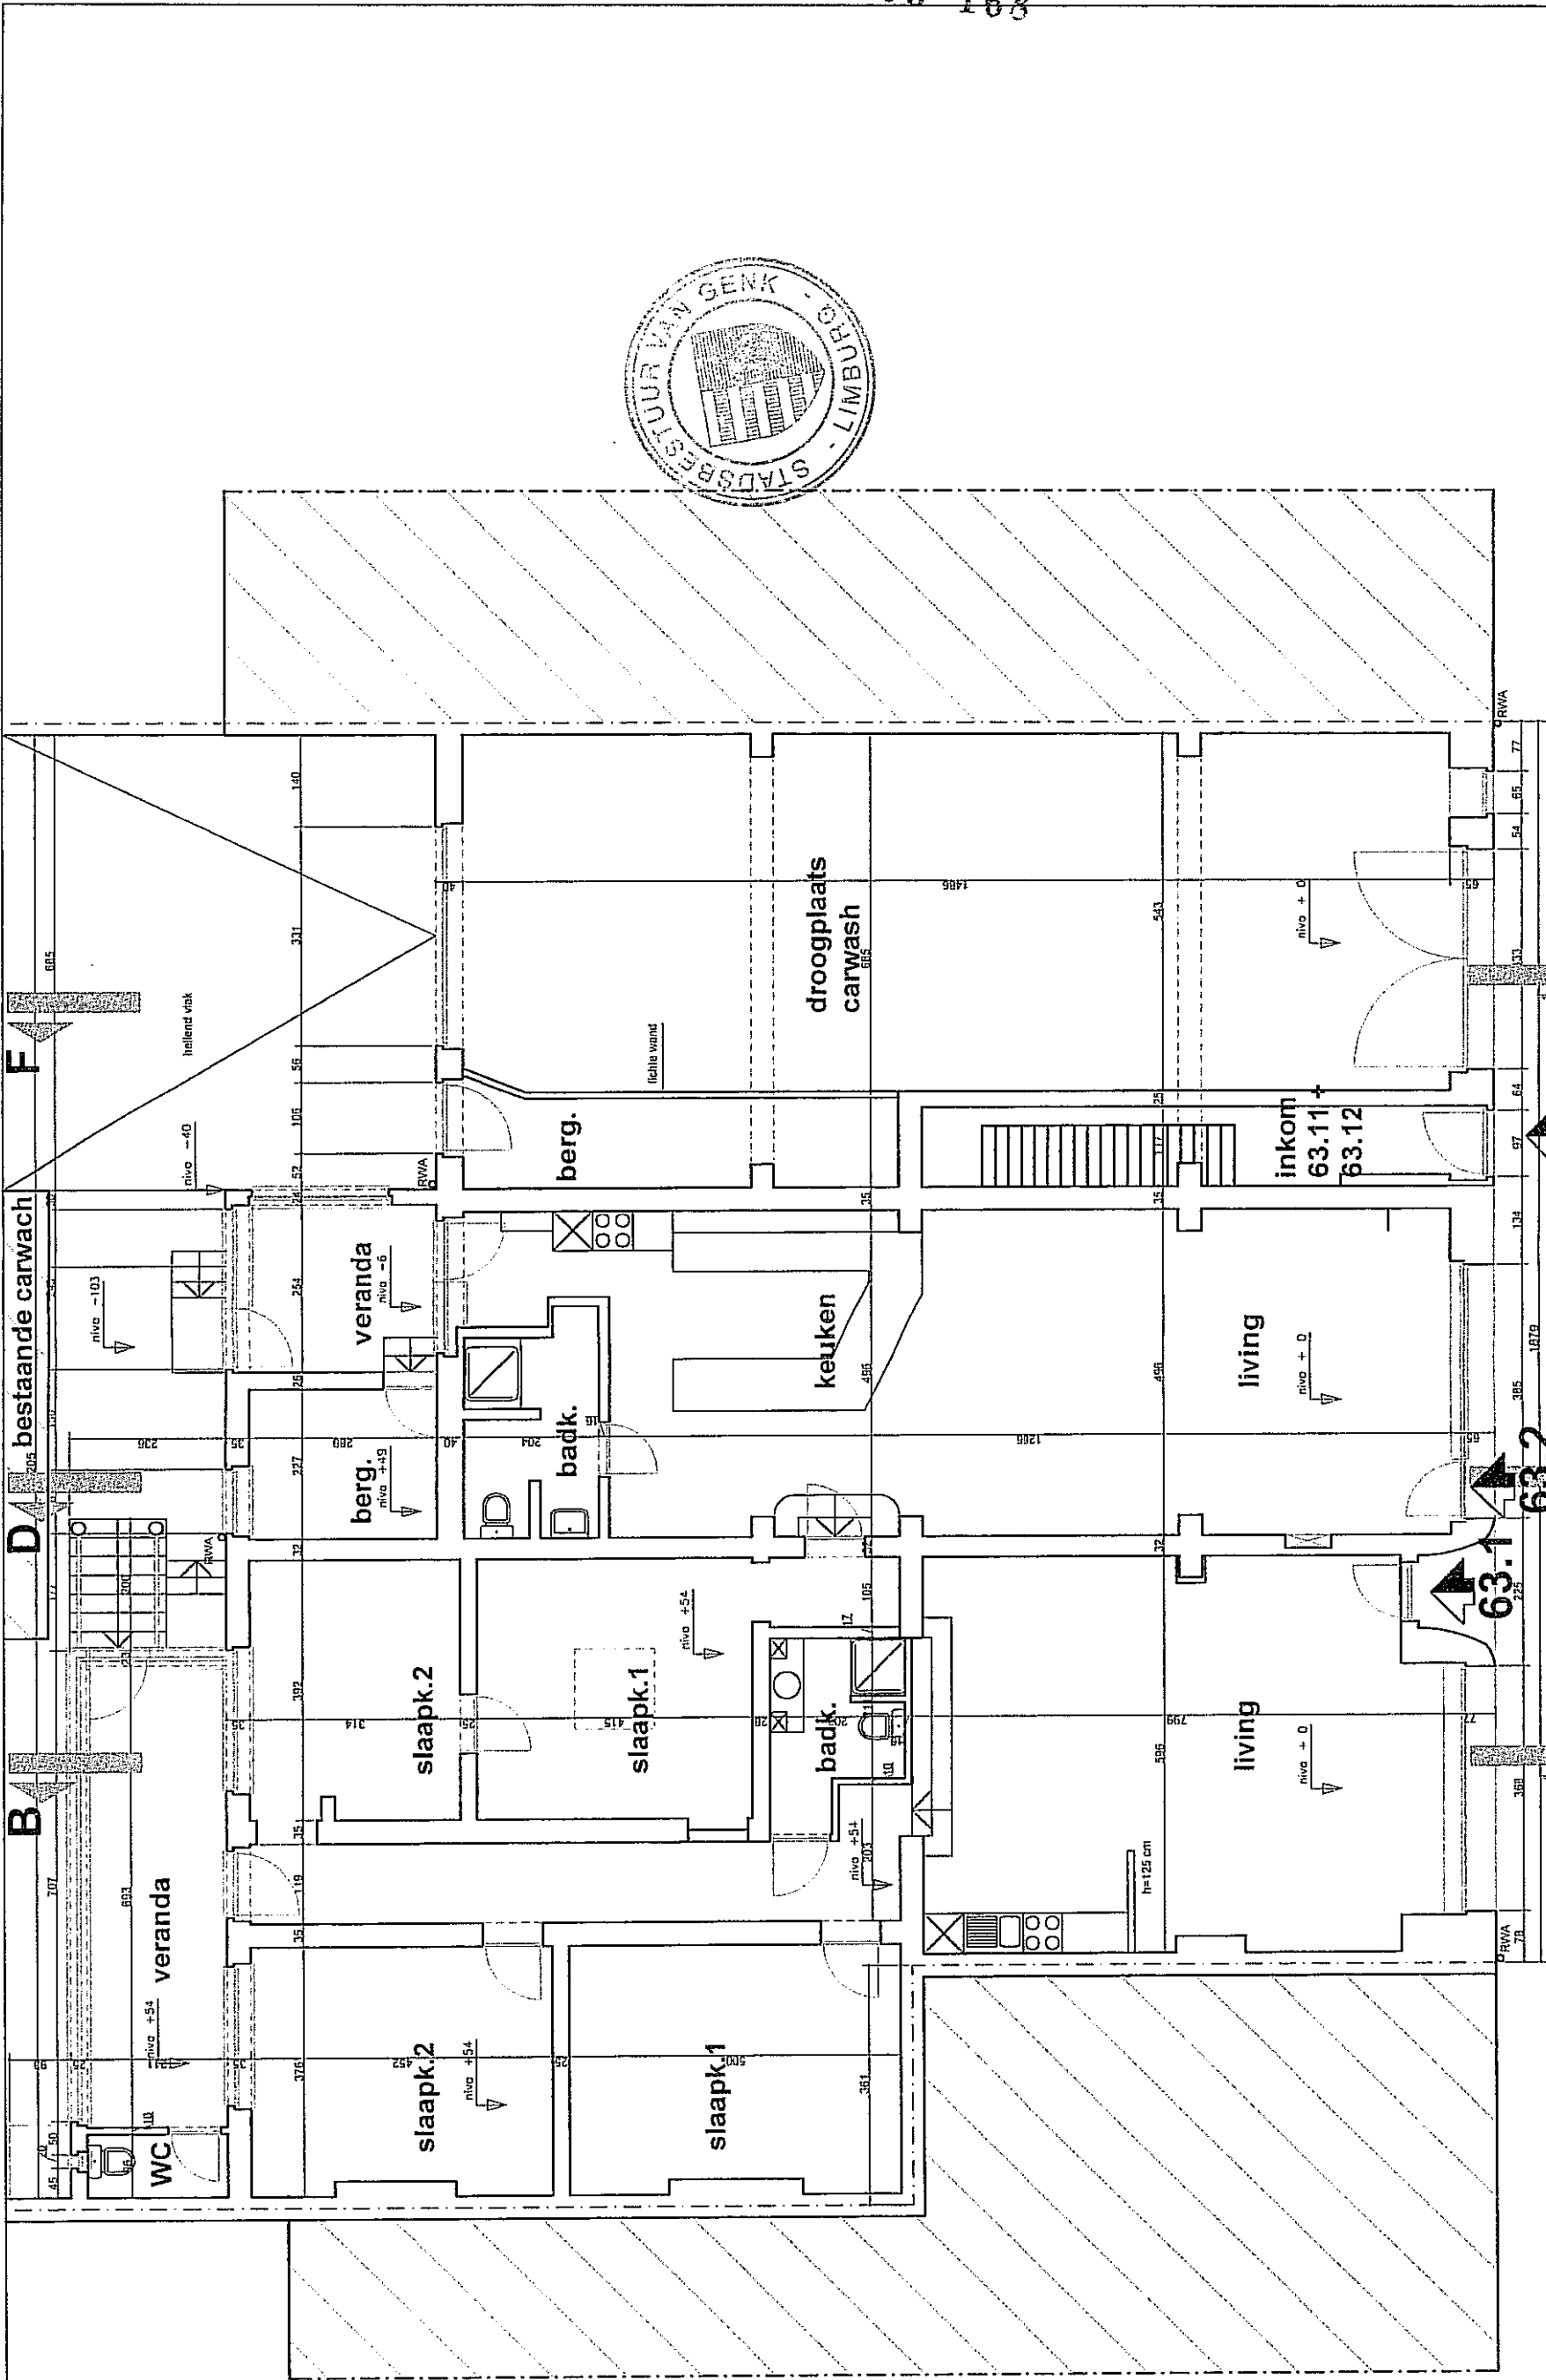



Bouwheer : Aerts C.
Hasseltweg 63-65
3600 Genk
tel. 089/35 37 94

schaal 1:100
* Mtd. Sta G nr. 48 g
datum : 06/02/2003
getekend : DT

Architect Tollet Dirk bvba
Nieuwstraat 18
3520 Zonhoven
tel. 011/81 31 04
e-mail : dirk.tollet@pandora.be
fax 011/82 31 16

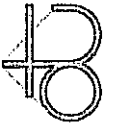

grondplan

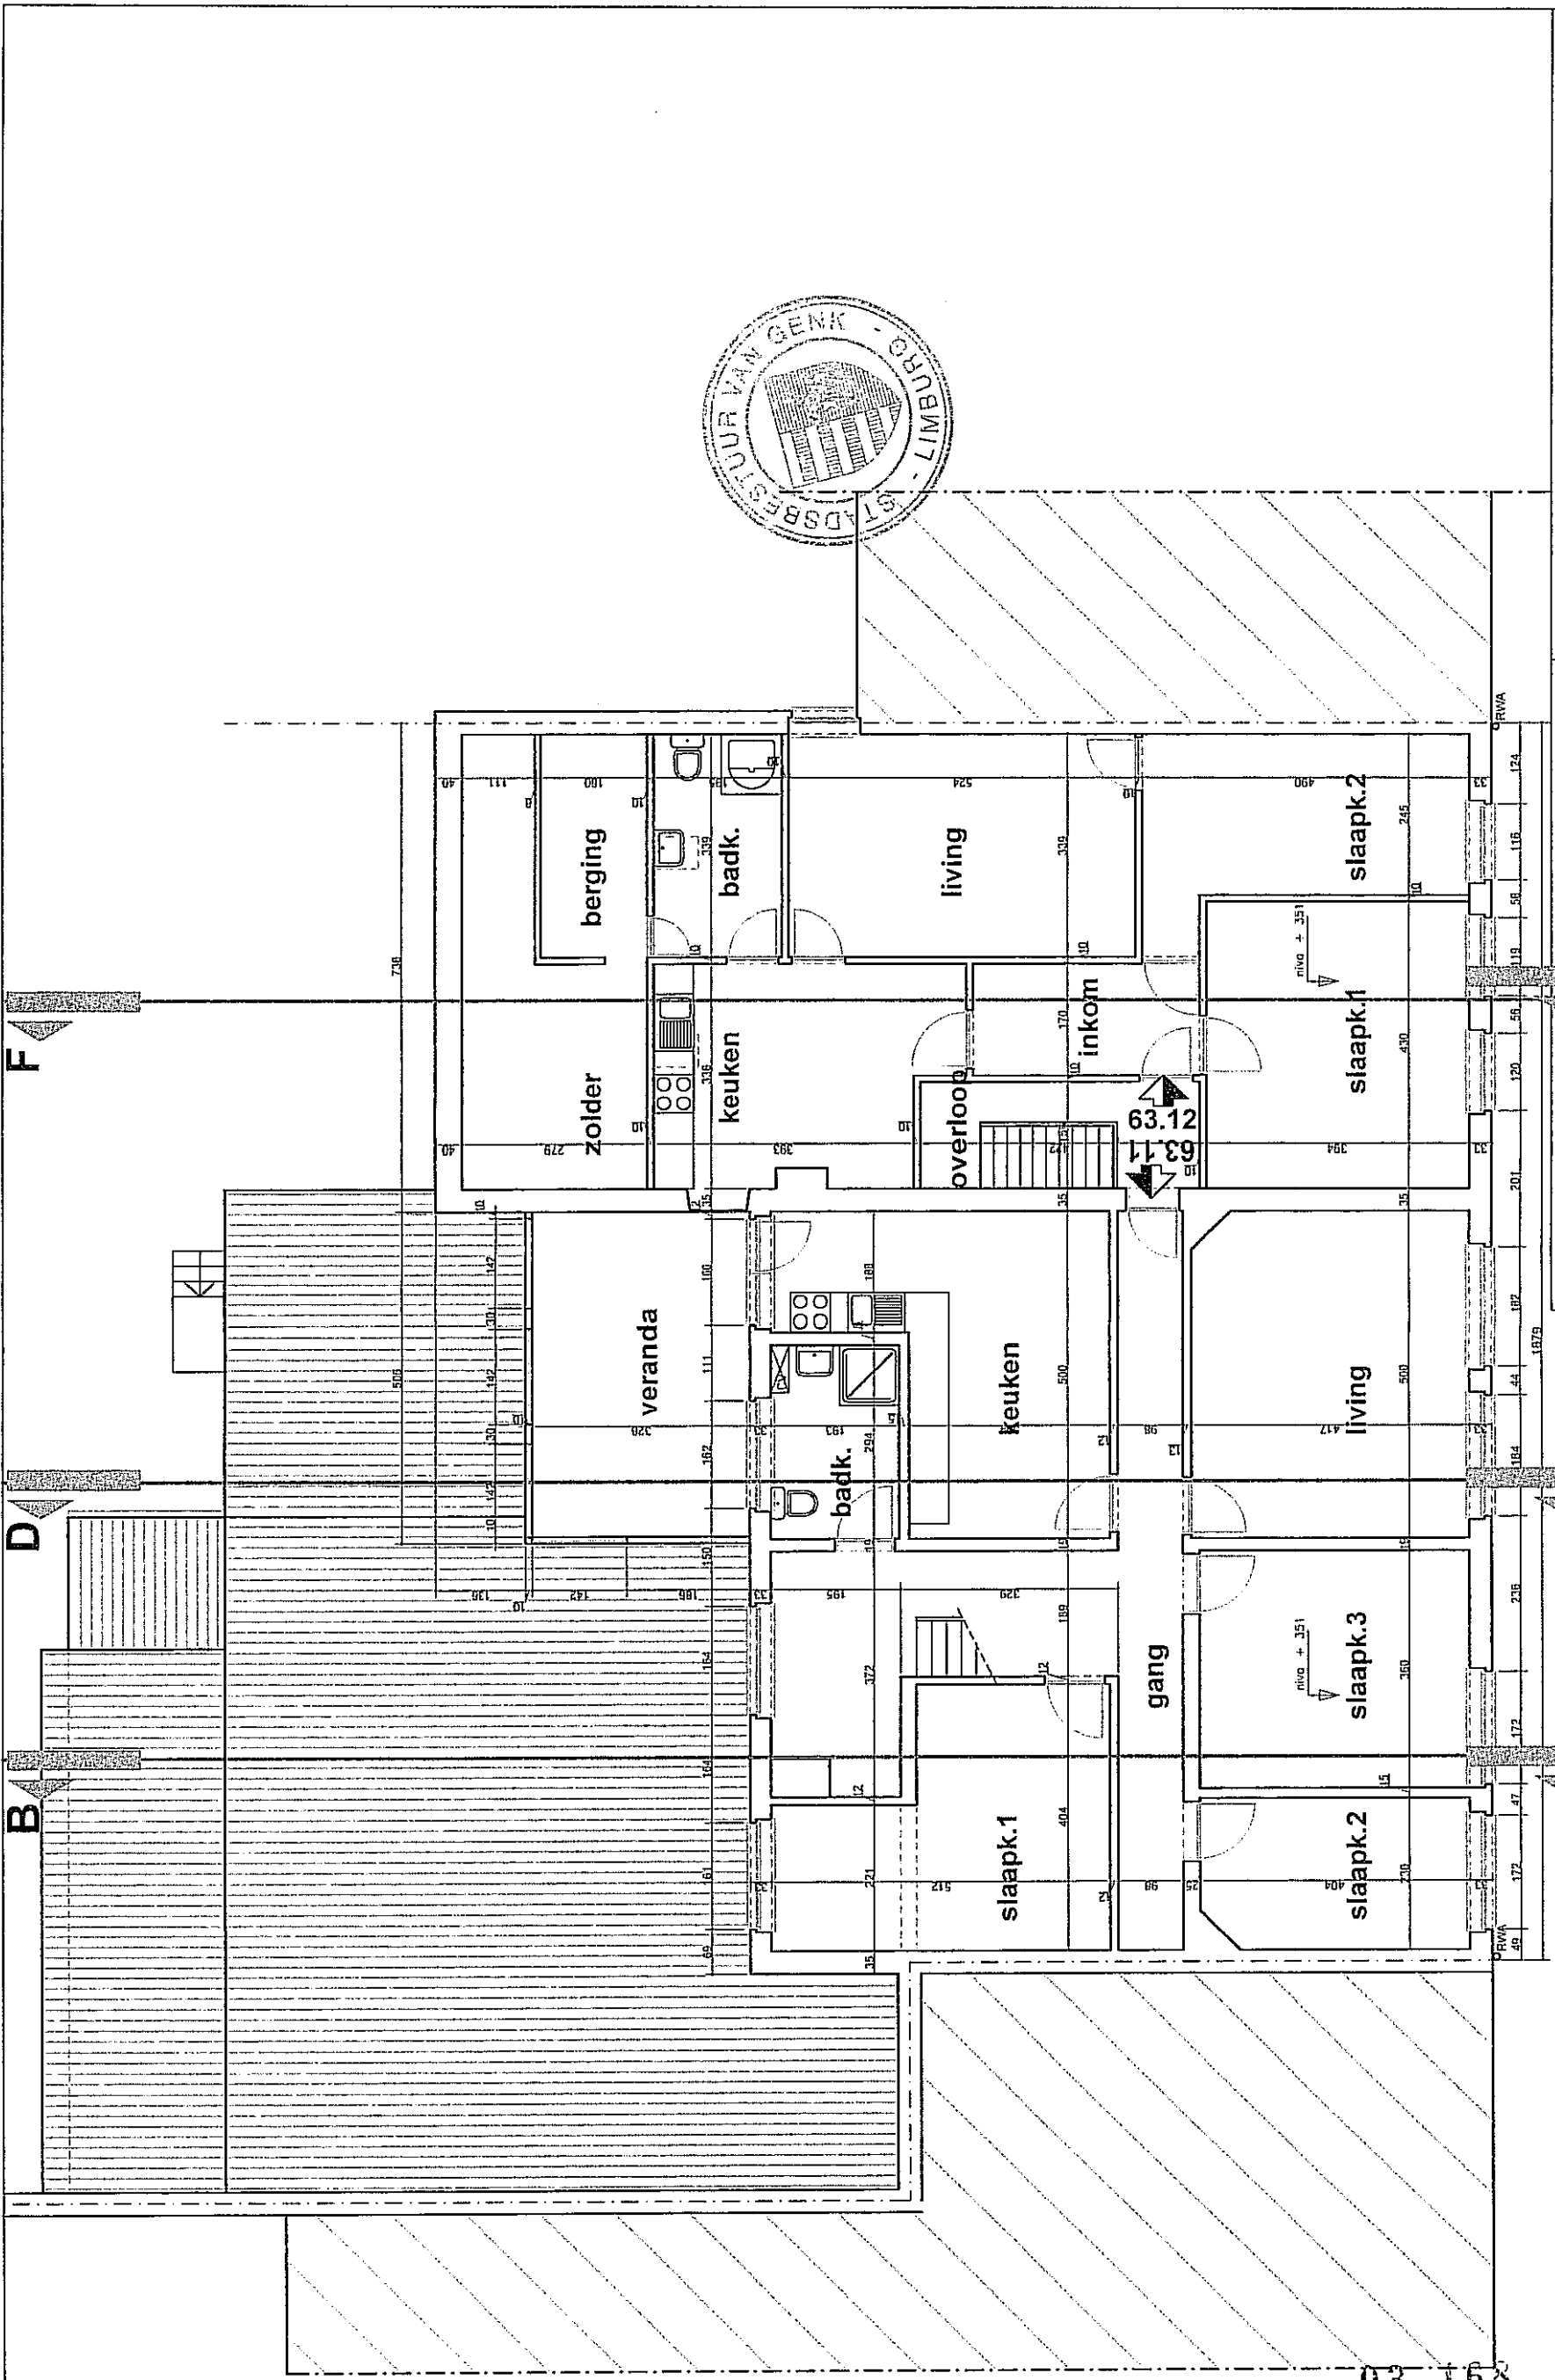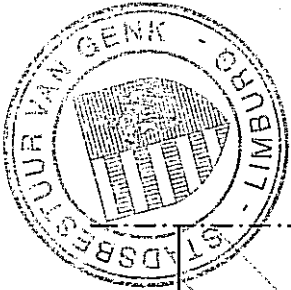

03 168


Architect Toilet Dirk bvba
 Nieuwstraat 18
 Zonhoven
 fax 011/82 31 16
 dirk.toilet@pandora.be

Bouwheer : Aerts C.
 Hasseltweg 63-65
 3600 Genk
 tel. 089/35 37 94

schaal 1:100
 * 46. 56 e nr. 48 g

datum : 06/02/2003
 getekend : DT


verdiepingsplan

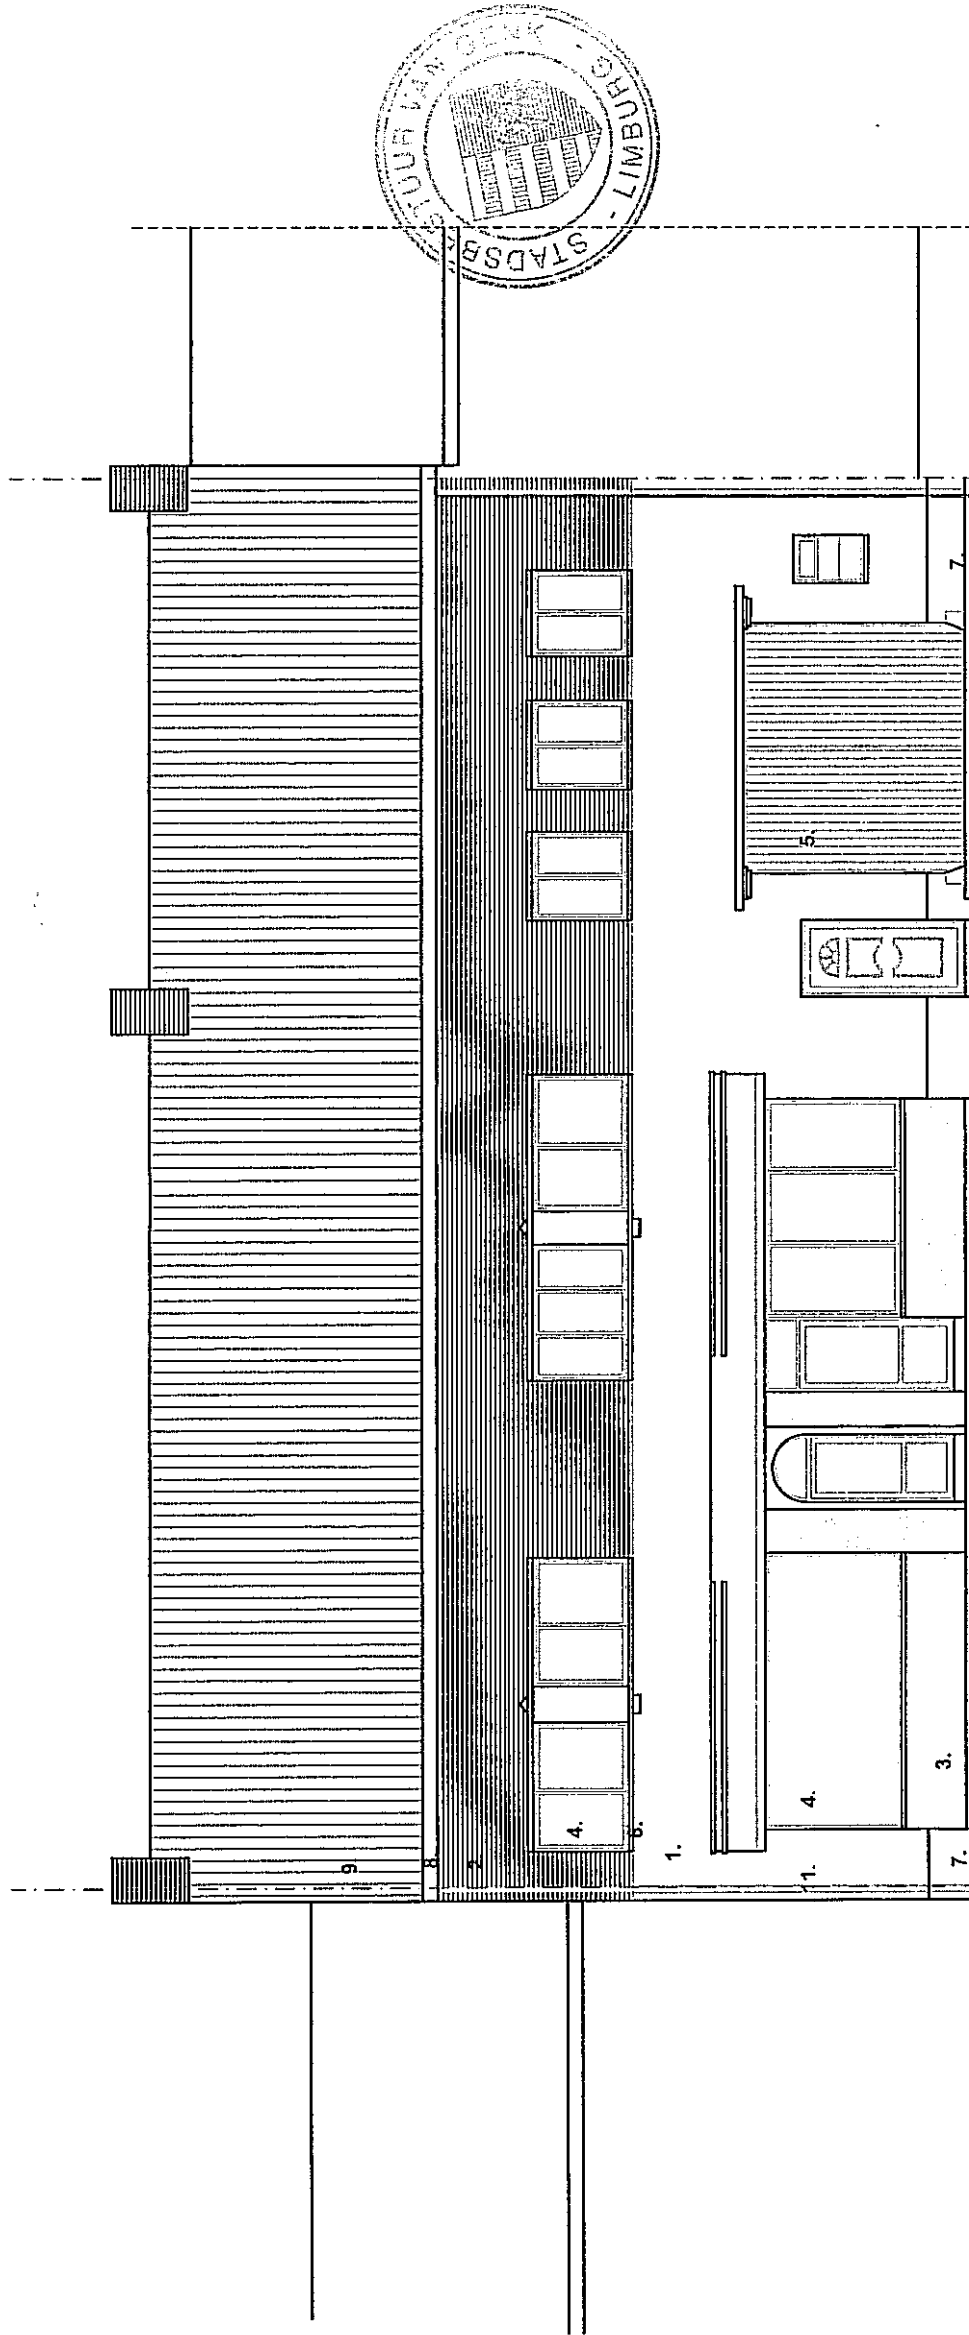

voorgevel

MATERIALEN

- | | |
|-----------------------------|------------------------------|
| 1. gevelsteen wit geverfd | 7. arduinen plinten |
| 2. roodbruine gevelsteen | 8. houten/PVC kroonlijst wit |
| 3. bepleistering grijs | 9. leien antracietgrijs |
| 4. houten/PVC ramen wit | 10. golfplaten |
| 5. houten poort wit geverfd | 11. zinken afvoerbuizen |
| 6. arduinen dorpels | |

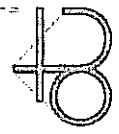

Architect Tollet Dirk bvba
Nieuwstraat 18
3520 Zonhoven


tel. 011/81 31 04
e-mail : dirk.tollet@pandora.be
fax 011/82 31 16

Bouwheer : Aerts C.
Hasseltweg 63-65
3600 Genk
tel. 089/35 37 94

schaal 1:100
* M.d. Sta G nr. 48 g

datum : 06/02/2003
getekend : DT


6

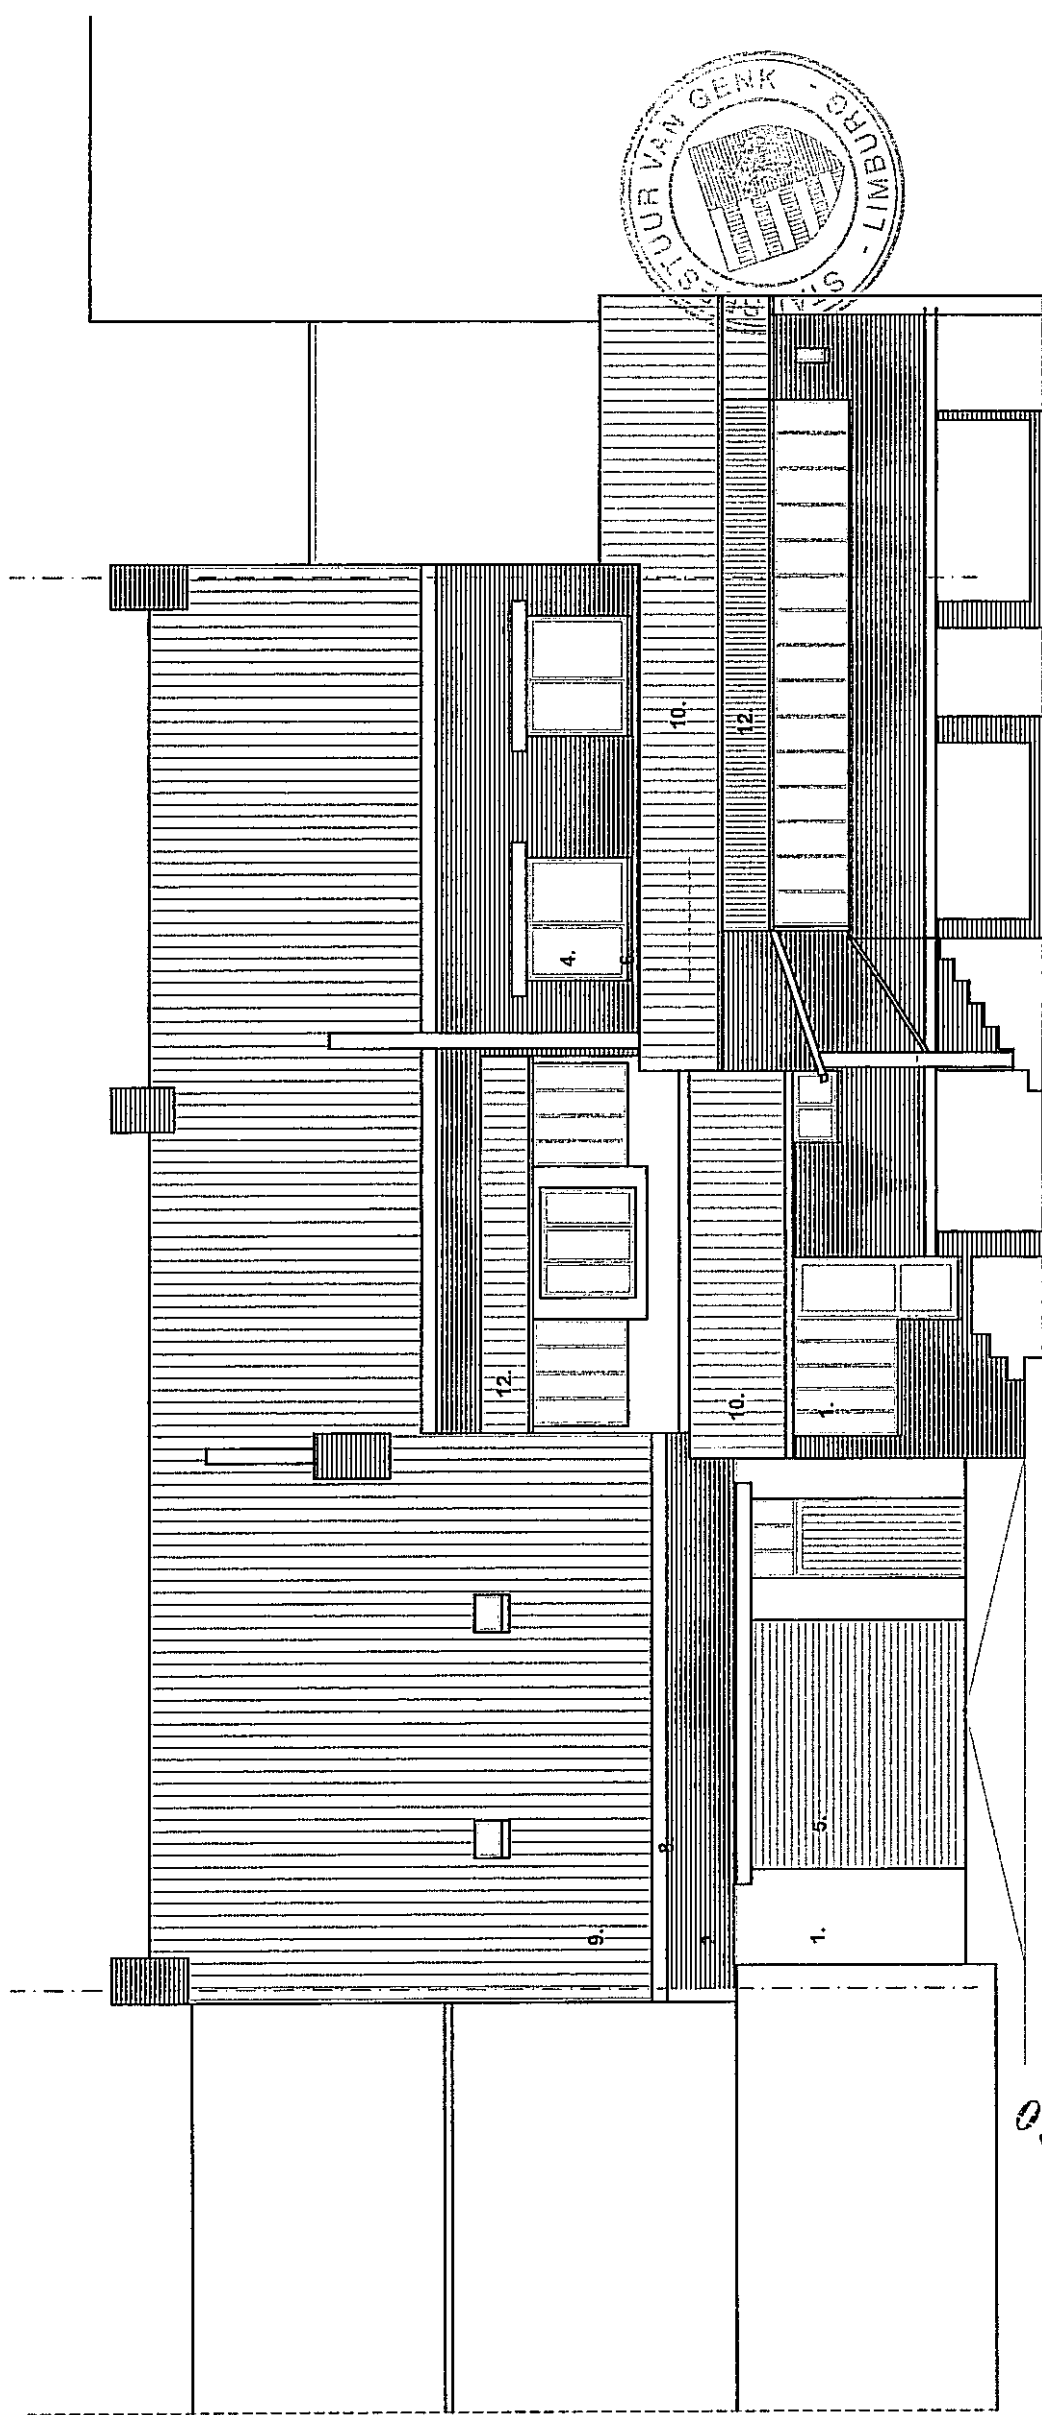

achtergevel

MATERIALEN

- 1. gevelsteen wit geverfd
- 2. roodbruine gevelsteen
- 3. bepleistering grijs
- 4. houten/PVC ramen wit
- 5. houten poort wit geverfd
- 6. arduinen dorpels
- 7. arduinen plinten
- 8. houten/PVC kroonlijst wit
- 9. leien antracietgrijs
- 10. golfplaten
- 11. zinken afvoerbuizen
- 12. PVC golfplaten

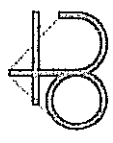


Architect Tollet Dirk bvba
 Nieuwstraat 18
 3520 Zonhoven

tel. 011/81 31 04
 e-mail : dirk.tollet@pandora.be
 fax 011/82 31 16

Bouwheer : Aerts C.
 Hasseltweg 63-65
 3600 Genk
 tel. 089/35 37 94

schaal 1:100
 * Afd. Sto G nr. 43 g
 datum : 06/02/2003
 getekend : DT

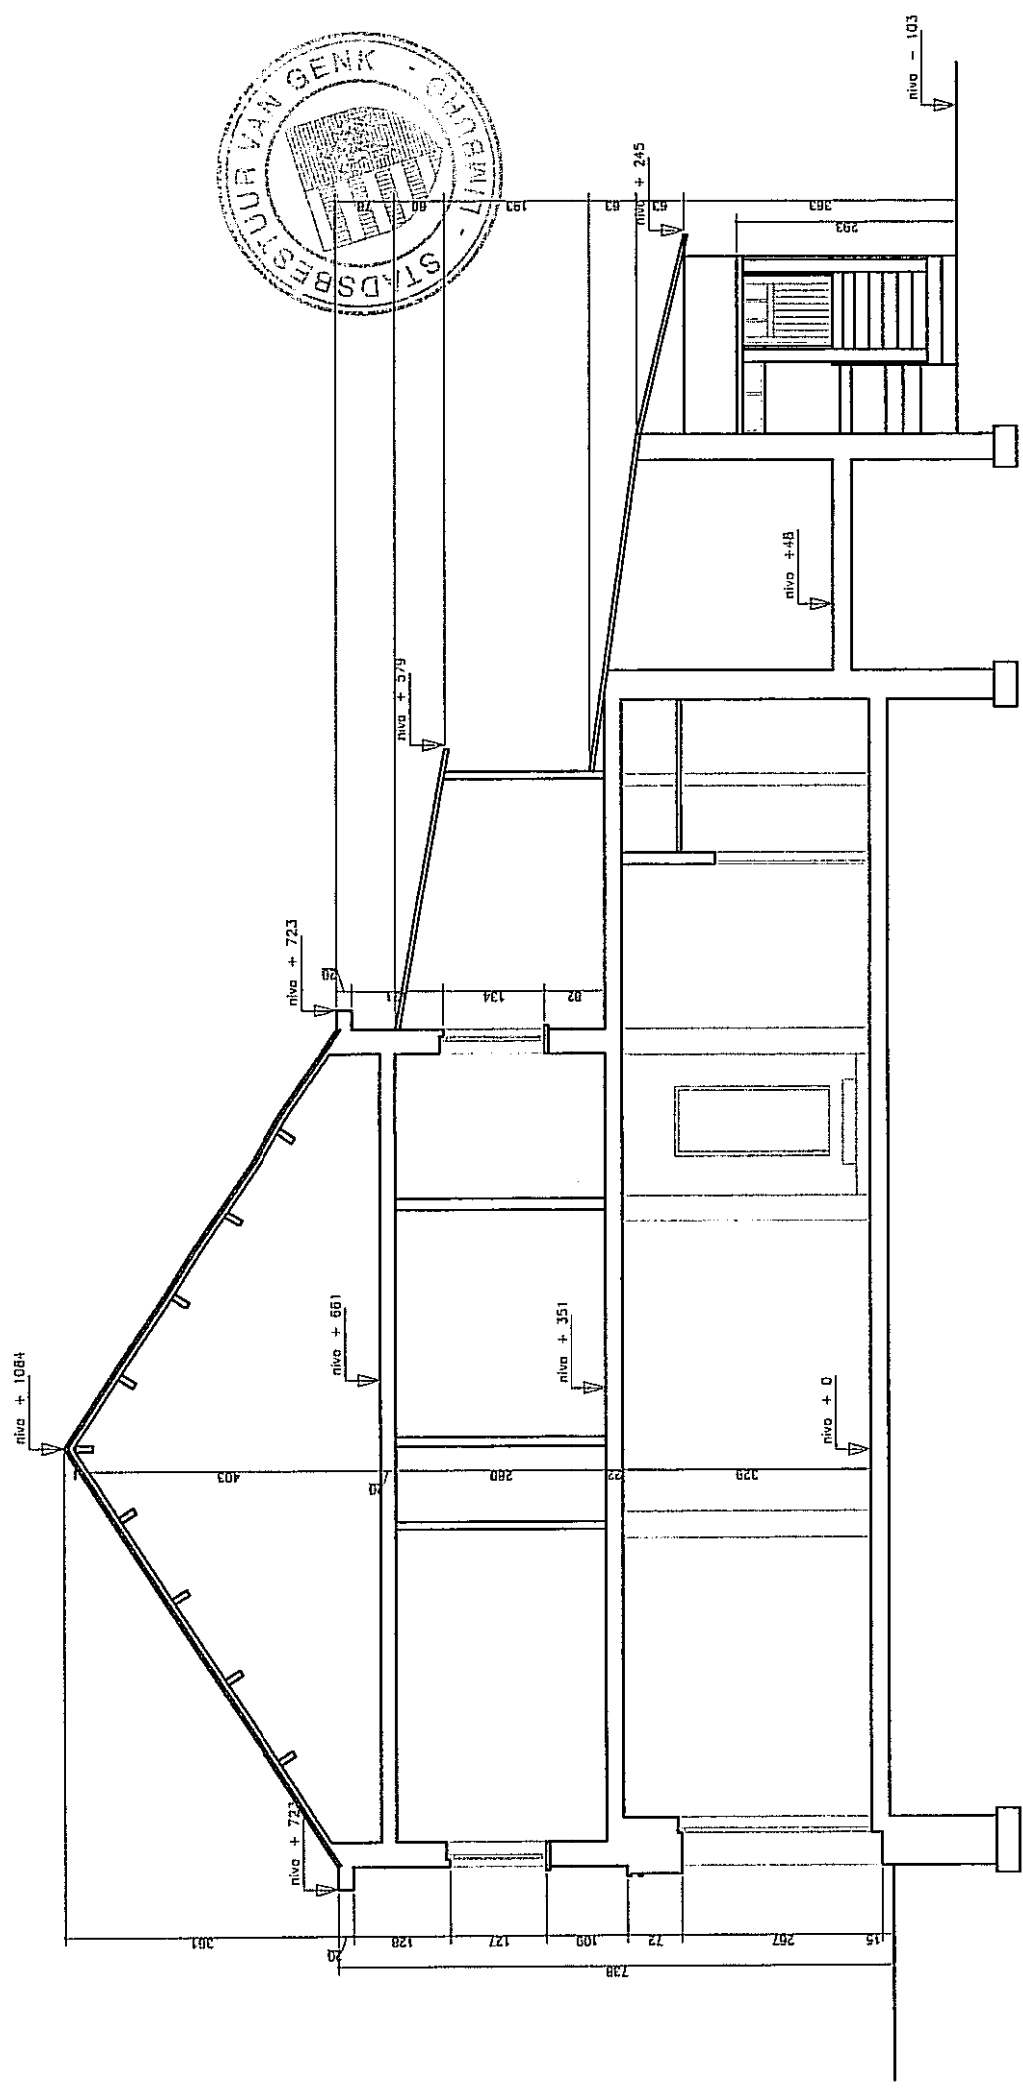

doorsnede CD

891 60 168




Architect Toilet Dirk bvba
 Nieuwstraat 18
 3520 Zonhoven
 tel. 011/81 31 04 fax 011/82 31 16
 e-mail : dirk.tollet@pandora.be

Bouwheer : Aerts C.
 Hasseltweg 63-65
 3600 Genk
 tel. 089/35 37 94


[Handwritten signature]

schaal 1:100
 * Afd. Stb G nr. 48 g
 datum : 06/02/2003
 getekend : DT

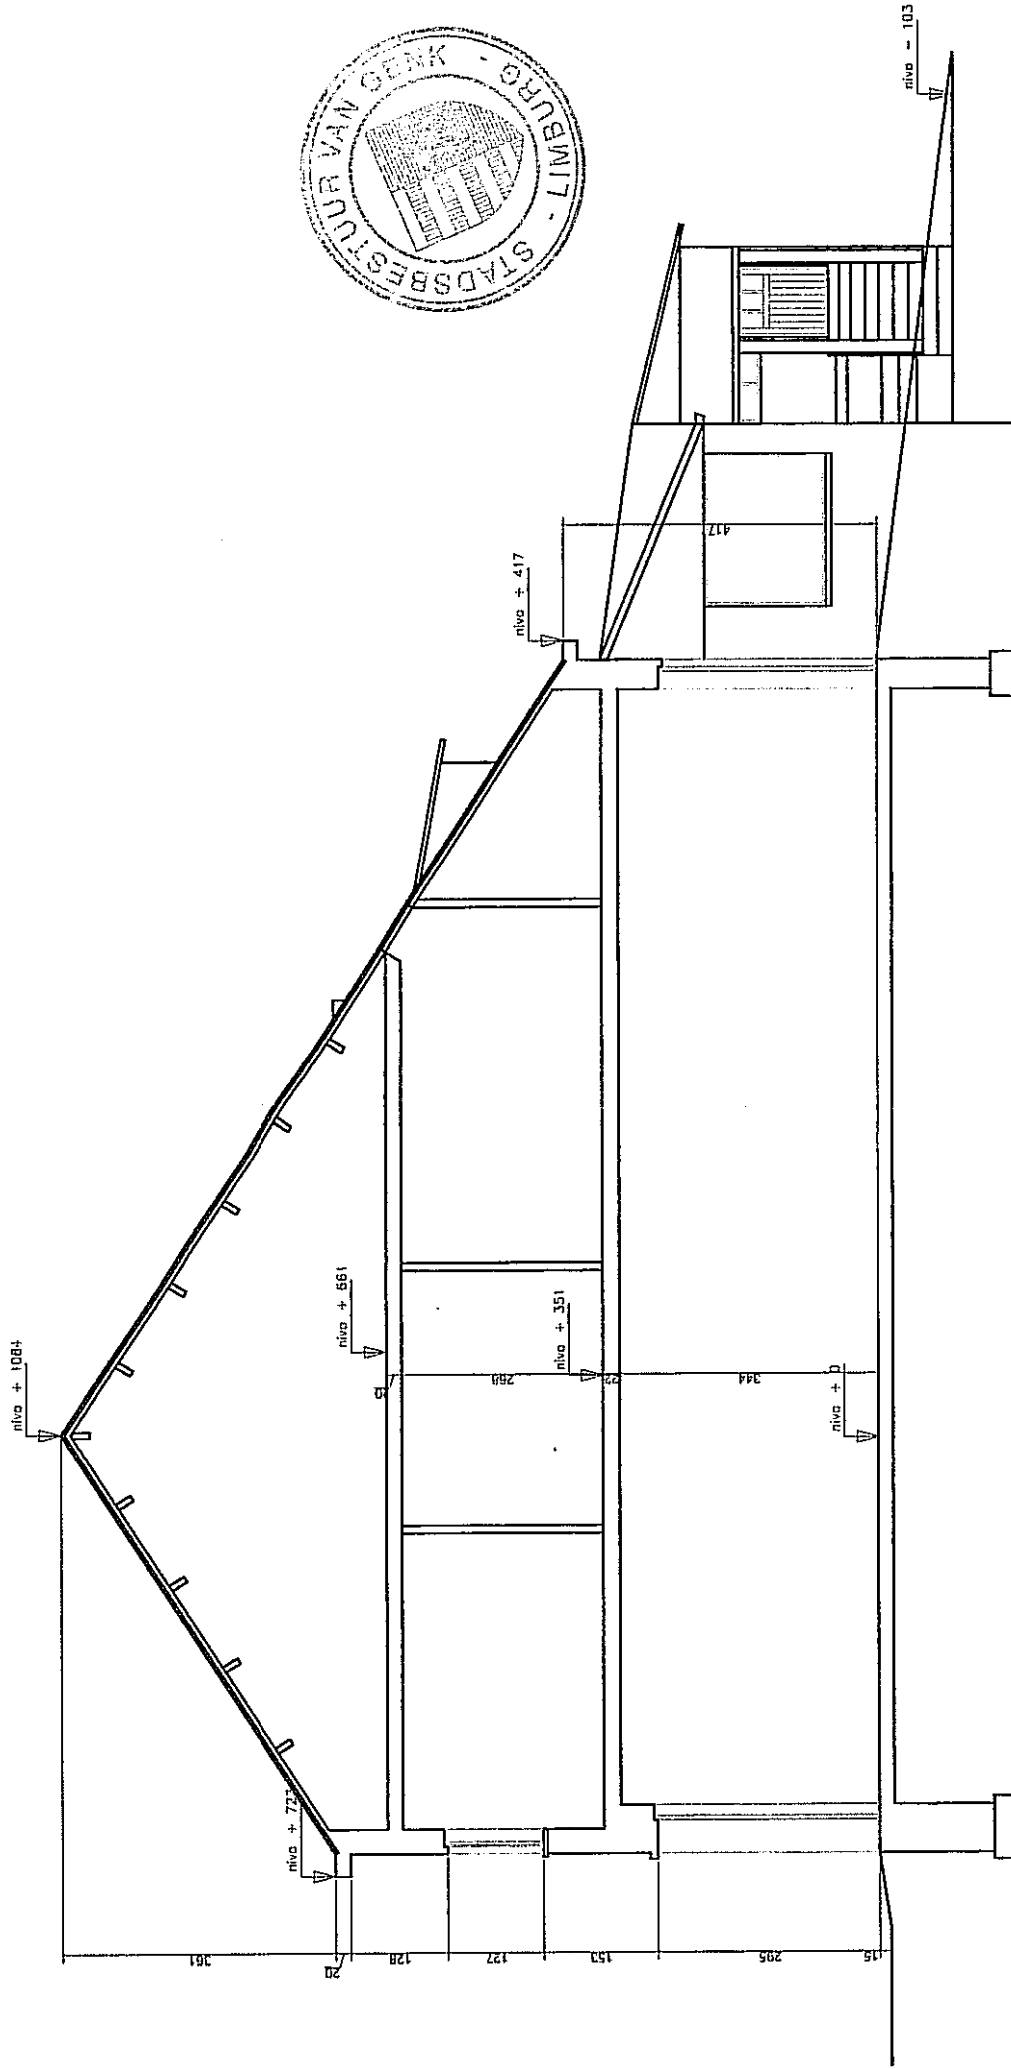

doorsnede EF

03 168

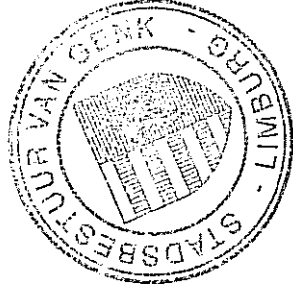


Architect Toilet Dirk bvba
 Nieuwstraat 18
 3520 Zonhoven
 tel. 011/81 31 04
 e-mail : dirk.toilet@pandora.be
 fax 011/82 31 16

Bouwheer : Aerts C.
 Hasseltweg 63-65
 3600 Genk
 tel. 089/35 37 94

schaal 1:100
 * Ad. Sig. G. nr. 48 g
 datum : 06/02/2003
 getekend : UT



FOTO 1 FOTO 4



FOTO 2 FOTO 5





FOTO 3 FOTO 6



Architect Tollet Dirk bvba
Nieuwstraat 18
3520 Zonhoven
tel. 011/81 31 04 fax 011/82 31 16