



Voorgevel gebouw 2
Schaal: 1:100

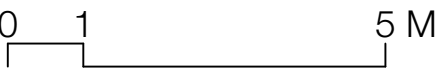

add architecture avet donck design + architecture Goedehoopstraat 19/001-2000 Antwerpen T +32 (0) 3 234 18 60 www.addarchitecture.be info@addarchitecture.be	referentie: BA_19123_G_N_05_gebouw 2_voorgevel		
	ligging:	Mechelsesteenweg 330, 9200 Dendermonde 3de Ald., Ste. A., nrs. 1132K, 1132G, 1132L, 1132K2	project:
	aanvrager:	Resolve (Dhr. Van Arwegen) BE 0844 784 579 Bosmanslei 30, 2018 Antwerpen +32 (0)3 259 04 97 vto@resolve.be	OMGEVINGSAANVRAAG: KMO te Dendermonde Bouwen van 3 bedrijfsverzamelgebouwen met 47 units en 122 bijhorende parkeerplaatsen
			19123
			12/07/2019

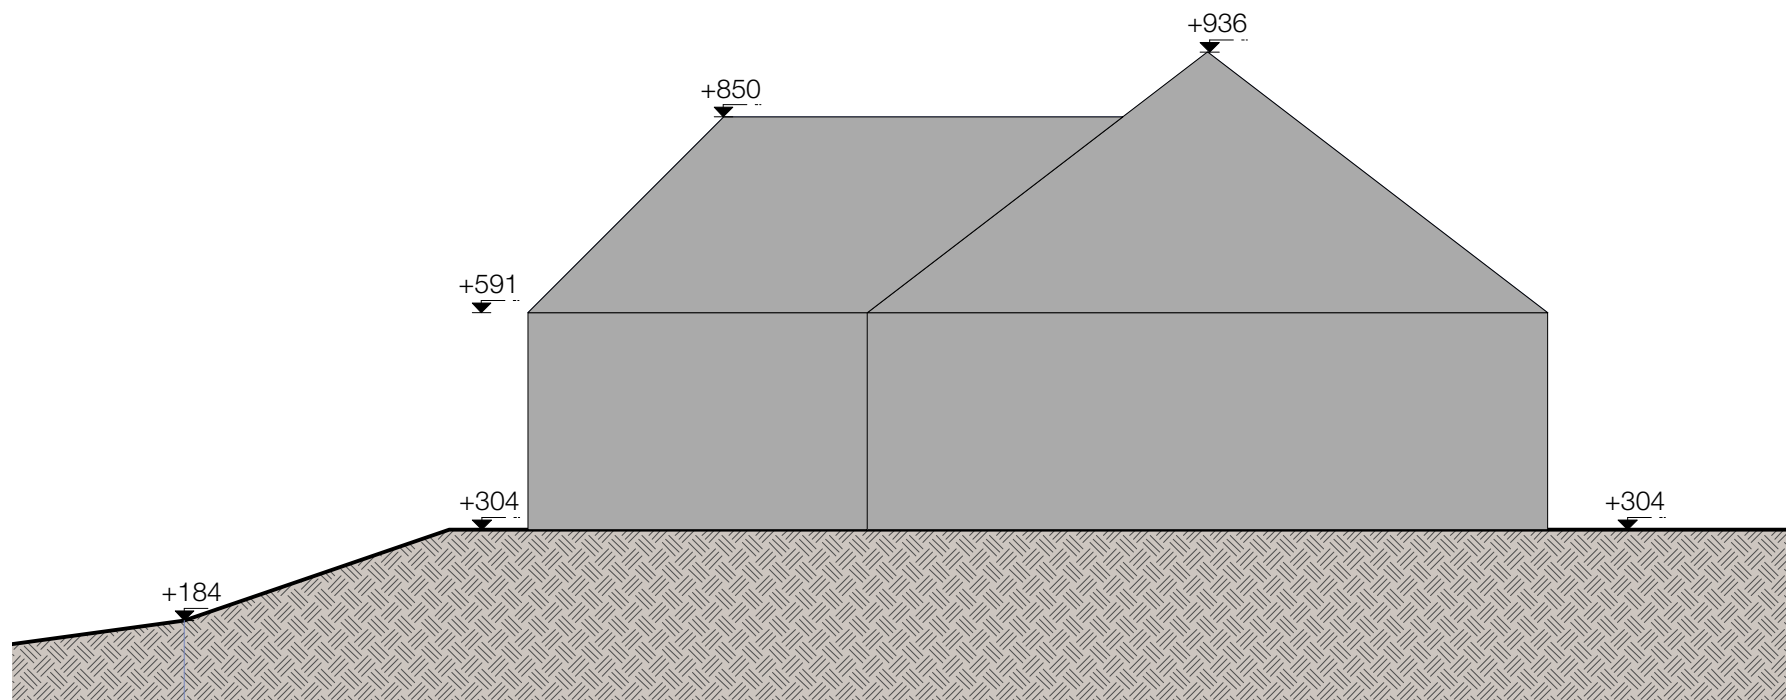


Gebouw - woning - voor - te slopen

Schaal: 1:100

0 1 5 M

 add architecture avet donck design + architecture	referentie: BA_19123_G_B_01_gebouw 1_woning_voor		
	ligging:	Mechelsesteenweg 330, 9200 Dendermonde 3de Afd., Sie. A, nrs. 1132K, 1132G, 1132L, 1132K2	19123
	aanvrager:	Resolve (Dhr. Van Arwegen) BE 0844 784 579 Bosmanslei 30, 2018 Antwerpen +32 (0)3 259 04 97 vtu@resolve.be	
Goedehoopstraat 19/001-2000 Antwerpen T +32 (0) 3 234 18 60 www.addarchitecture.be info@addarchitecture.be	project: OMGEVINGSAANVRAAG: KMO te Dendermonde Bouwen van 3 bedrijfsverzamelgebouwen met 47 units en 122 bijhorende parkeerplaatsen		12/07/2019

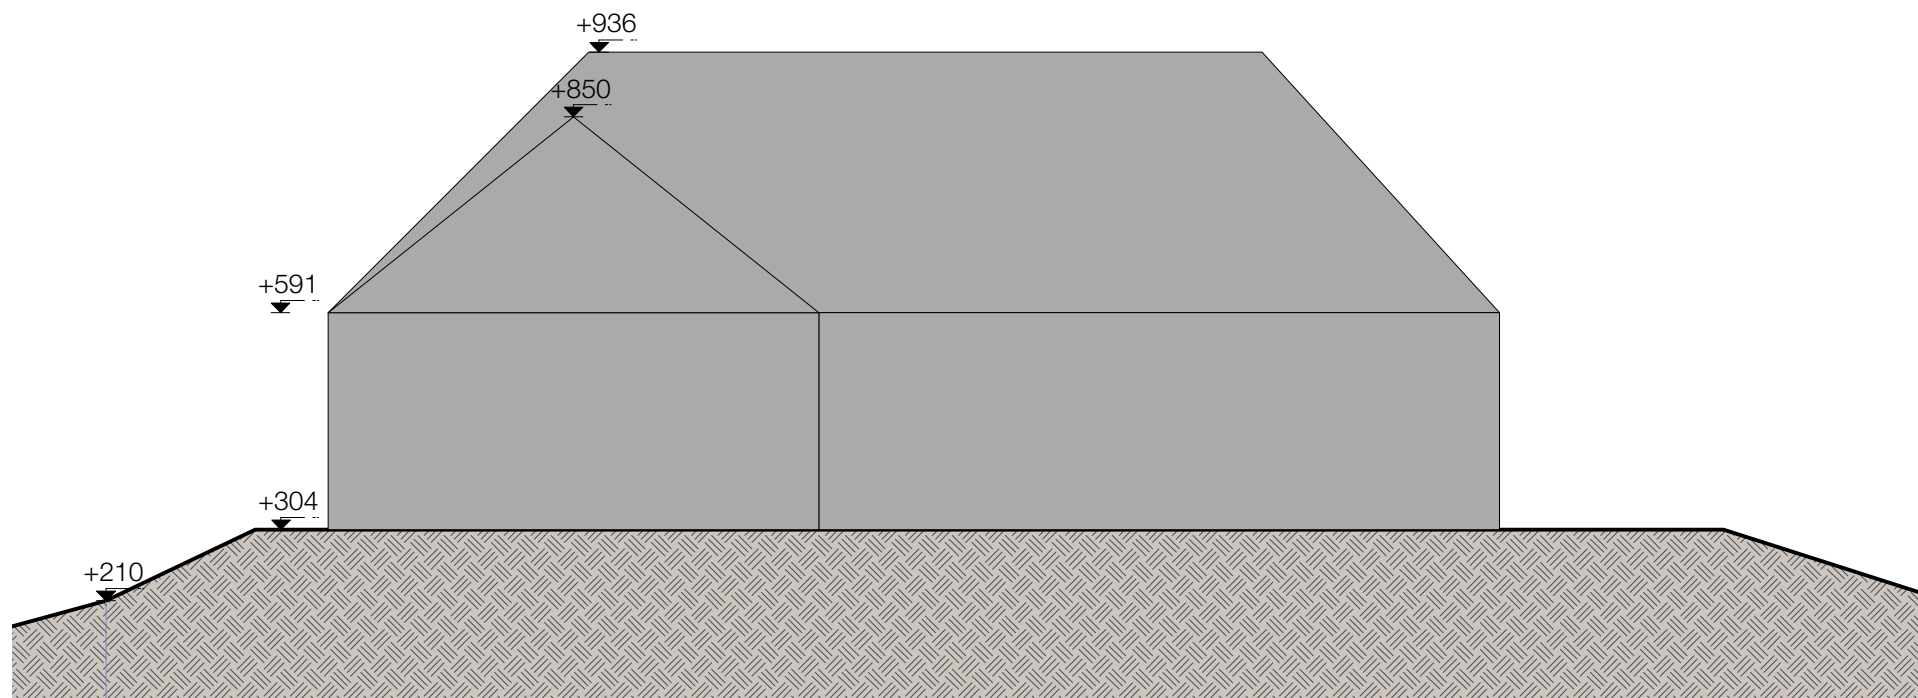


Gebouw - woning - links - te slopen

Schaal: 1:100



 add architecture avet donck design + architecture	referentie: BA_19123_G_B_02_gebouw 1_woning_links		
	ligging:	Mechelsesteenweg 330, 9200 Dendermonde 3de Afd., Sie. A, nrs. 1132K, 1132G, 1132L, 1132K2	19123
	aanvrager:	Resolve (Dhr. Van Arwegen) BE 0844 784 579 Bosmanslei 30, 2018 Antwerpen +32 (0)3 259 04 97 vtu@resolve.be	
Goedehoopstraat 19/001-2000 Antwerpen T +32 (0) 3 234 18 60 www.addarchitecture.be info@addarchitecture.be	project: OMGEVINGSAANVRAAG: KMO te Dendermonde Bouwen van 3 bedrijfsverzamelgebouwen met 47 units en 122 bijhorende parkeerplaatsen		12/07/2019

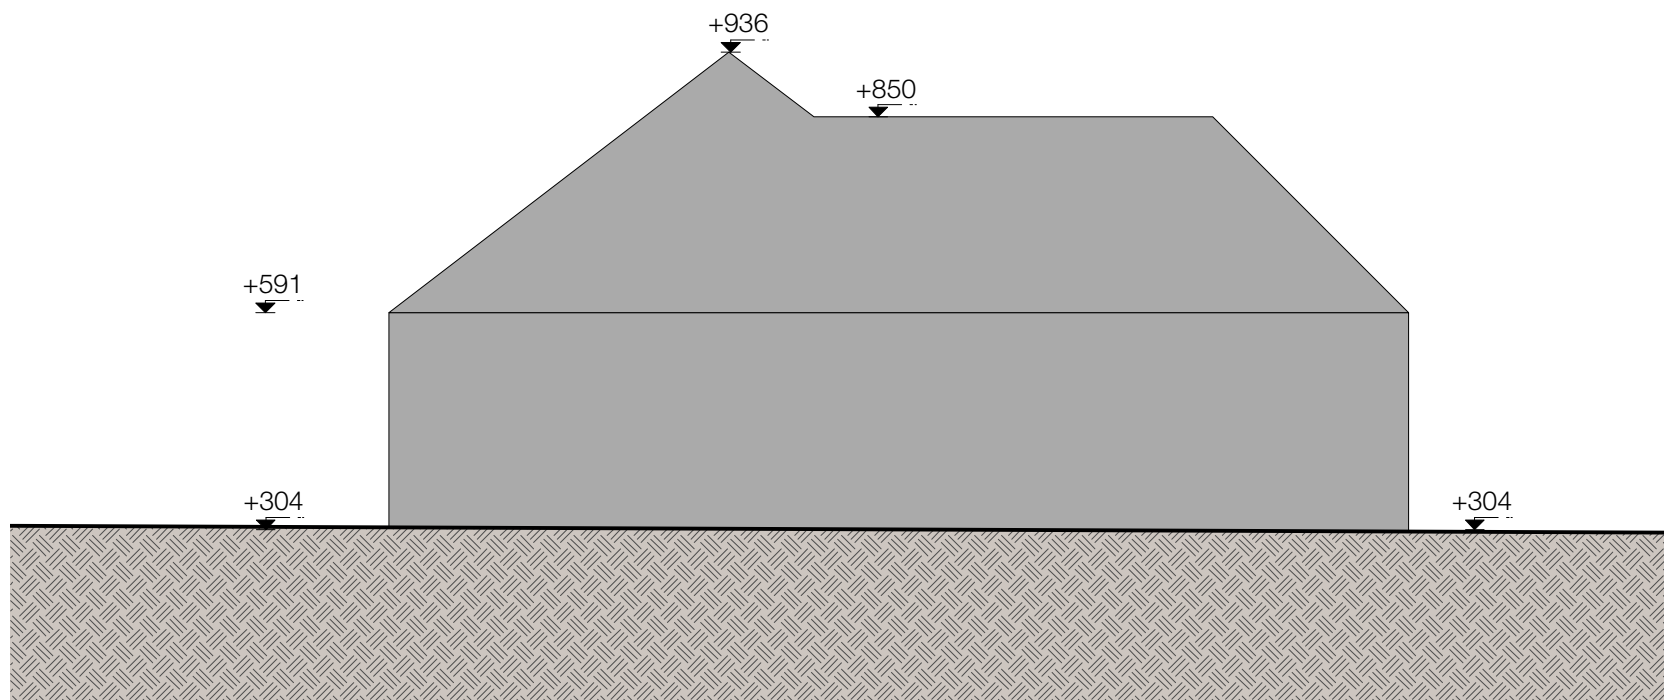


Gebouw - woning - achter - te slopen

Schaal: 1:100

0 1 5 M

 add architecture avet donck design + architecture	referentie: BA_19123_G_B_03_gebouw 1_woning_achter		
	ligging:	Mechelsesteenweg 330, 9200 Dendermonde 3de Afd., Sie. A, nrs. 1132K, 1132G, 1132L, 1132K2	19123
	aanvrager:	Resolve (Dhr. Van Arwegen) BE 0844 784 579 Bosmanslei 30, 2018 Antwerpen +32 (0)3 259 04 97 vtu@resolve.be	
Goedehoopstraat 19/001-2000 Antwerpen T +32 (0) 3 234 18 60 www.addarchitecture.be info@addarchitecture.be	project: OMGEVINGSAANVRAAG: KMO te Dendermonde Bouwen van 3 bedrijfsverzamelgebouwen met 47 units en 122 bijhorende parkeerplaatsen		12/07/2019

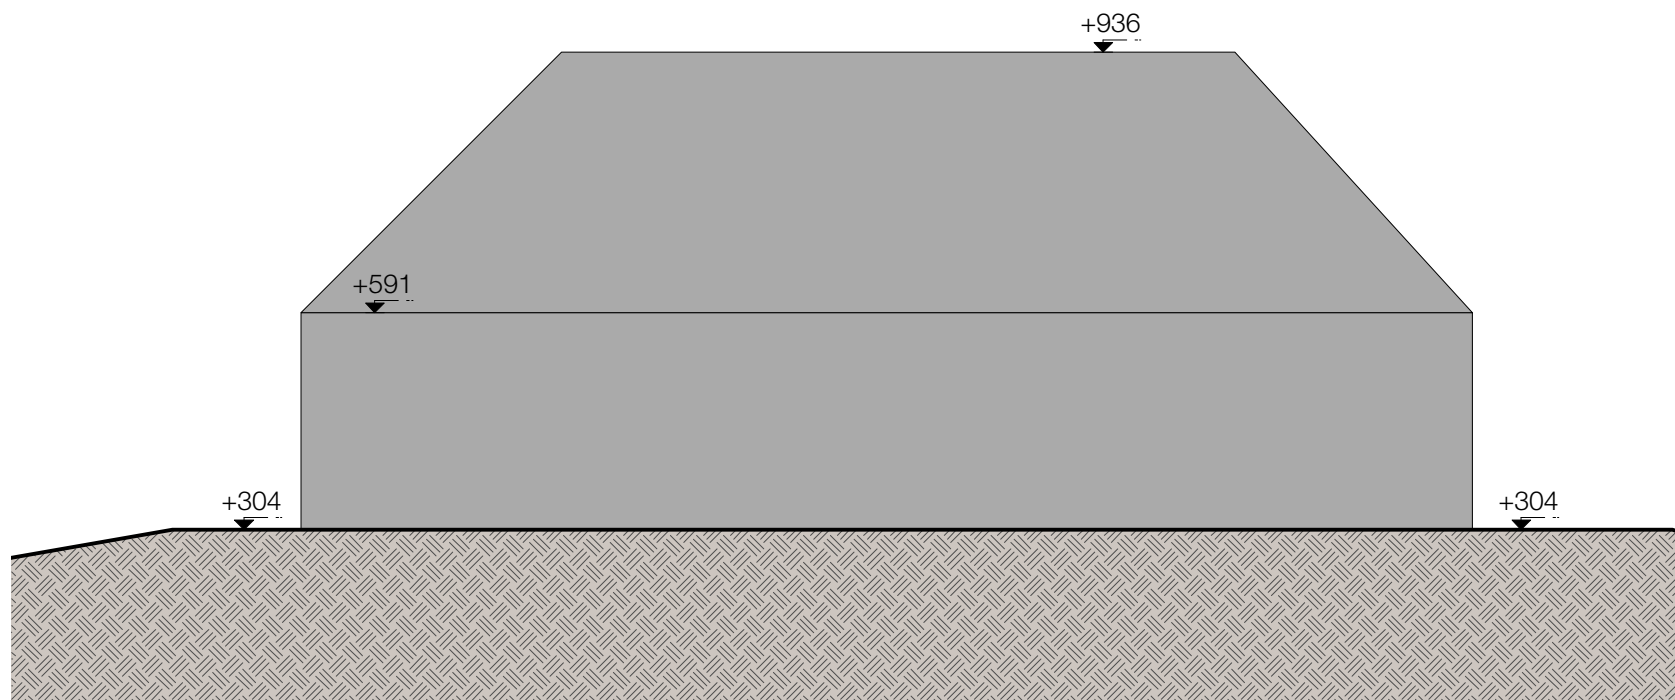


Gebouw - woning - rechts - te slopen

Schaal: 1:100

0 1 5 M

 add architecture avet donck design + architecture Goedehoopstraat 19/001-2000 Antwerpen T +32 (0) 3 234 18 60 www.addarchitecture.be info@addarchitecture.be	referentie: BA_19123_G_B_04_gebouw 1_woning_rechts		
	ligging:	Mechelsesteenweg 330, 9200 Dendermonde 3de Afd., Sie. A, nrs. 1132K, 1132G, 1132L, 1132K2	19123
	aanvrager:	Resolve (Dhr. Van Arwegen) BE 0844 784 579 Bosmanslei 30, 2018 Antwerpen +32 (0)3 259 04 97 vtu@resolve.be	
		project: OMGEVINGSAANVRAAG: KMO te Dendermonde Bouwen van 3 bedrijfsverzamelgebouwen met 47 units en 122 bijhorende parkeerplaatsen	12/07/2019

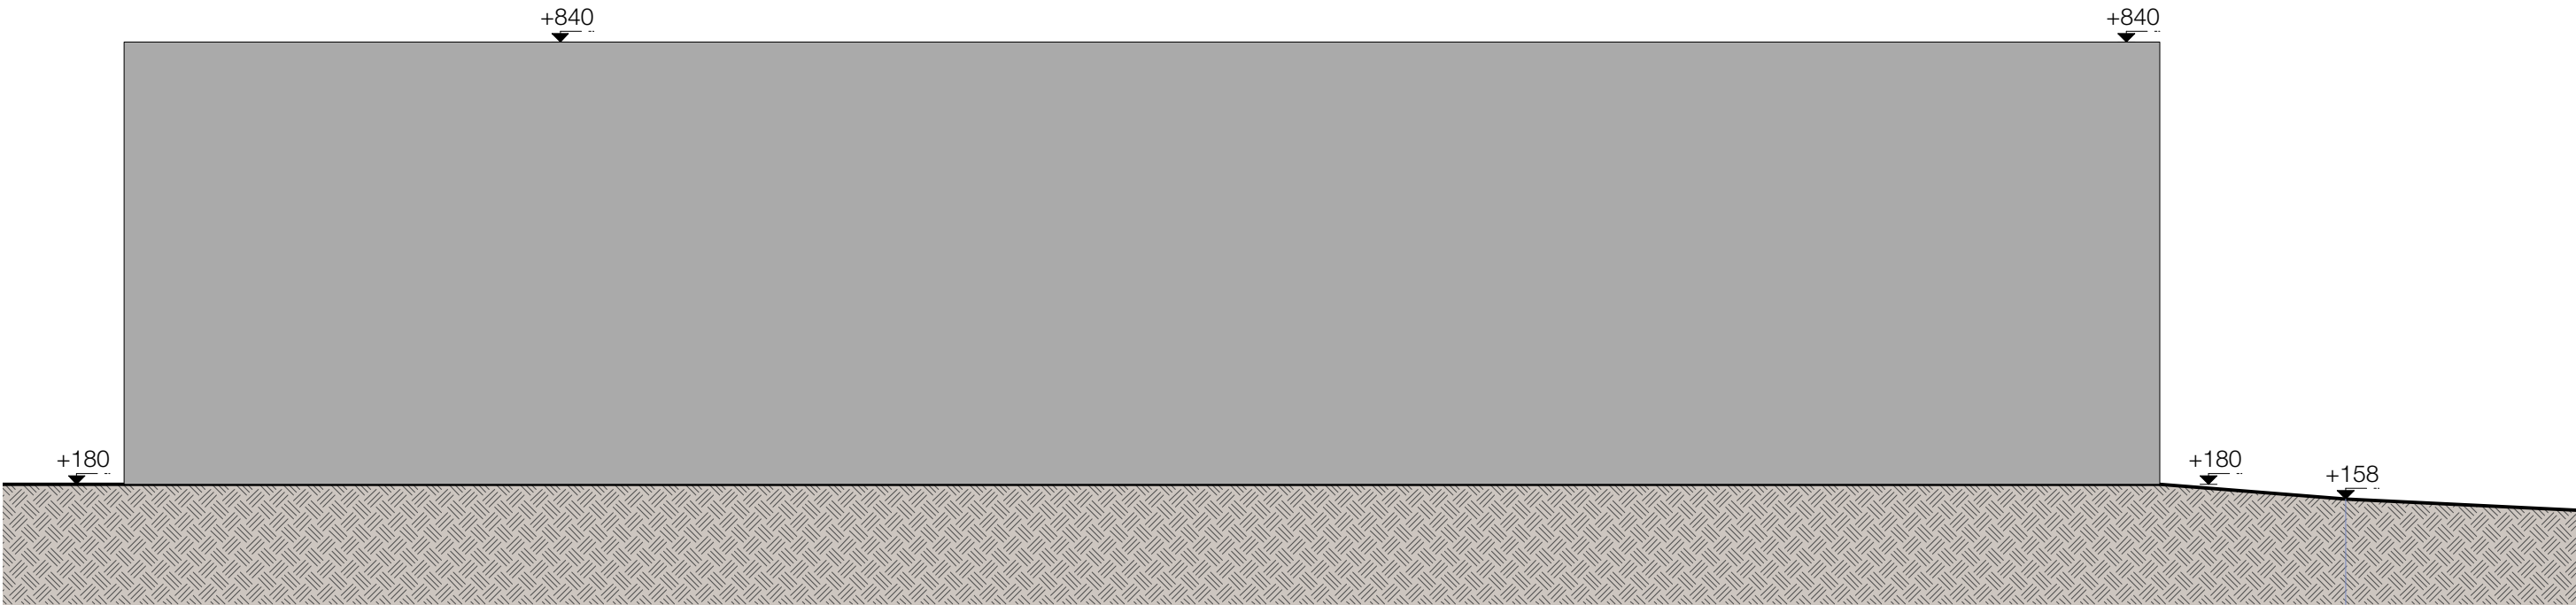

Gebouw 5 - loods - voor - te slopen

Schaal: 1:100



add architecture avet donck design + architecture Goedehoopstraat 19/001-2000 Antwerpen T +32 (0) 3 234 18 60 www.addarchitecture.be info@addarchitecture.be	referentie: BA_19123_G_B_09_gebouw 5_loods_voor		
	ligging:	Mechelsesteenweg 330, 9200 Dendermonde 3de Afd., Sie. A, nrs. 1132K, 1132G, 1132L, 1132K2	19123
	aanvrager:	Resolve (Dhr. Van Arwegen) BE 0844 784 579 Bosmanslei 30, 2018 Antwerpen +32 (0)3 259 04 97 vtu@resolve.be	12/07/2019
project:		OMGEVINGSAANVRAAG: KMO te Dendermonde Bouwen van 3 bedrijfsverzamelgebouwen met 47 units en 122 bijhorende parkeerplaatsen	

