00.00 m pas

00.00 m hoogte peil

Foto

Lichtpaal type 1

Lichtpaal type 2

Beton

Asfalt

Klinkers

Beton dalen

Grassdallen/ Grint gras mengsel - waterdoorlatend

Onderfundering voor waterdoorlatende verharding

Volgens SB 250 5-3.2 of 3.3 . Er mag geen cement of kalk aan het materiaal voor de onderfundering worden toegevoegd.
De minimumdikte voor de onderfundering wordt bepaald uitgaande van de porositeit van de granulaten en een veiligheidsfactor 1,5 om rekening te houden met luchtinsluitsels.
De minimumdikte is dan gelijk aan: nodig buffervolume/porositeit x 1,5

Waterdoorlatende klinkers

Onderfundering voor waterdoorlatende verharding

Volgens SB 250 5-3.2 of 3.3 . Er mag geen cement of kalk aan het materiaal voor de onderfundering worden toegevoegd.
De minimumdikte voor de onderfundering wordt bepaald uitgaande van de porositeit van de granulaten en een veiligheidsfactor 1,5 om rekening te houden met luchtinsluitsels.
De minimumdikte is dan gelijk aan: nodig buffervolume/porositeit x 1,5

Groene

Wadi

Waterloop onderhoudsstrook

HYDRANT

a.s Acer saccharinum

b.2 Betula pubescens (multi-stemmed trees)

b.1 Betula pendula

e. Existing tree

a. Alnus glutinosa

s. Salix alba

p. Populus nigra

a.r Acer rubrum

Onderbeplanting/ haag - nieuw

Rand beplanting bestaand

SOBINCO CAMPUS

DROM + CCXD

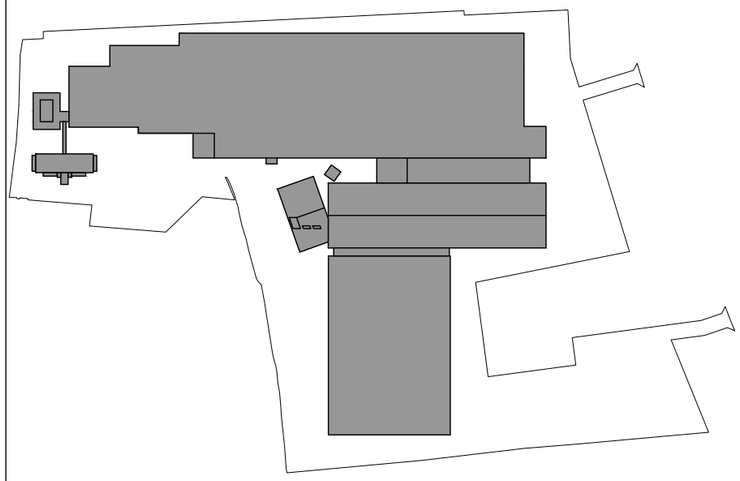

CAMPUS
LEGEND

DRAWING NAME

SOB	A3	08/07/2019
PROJ. ID	FORMAT	DATE

BA_SOB-CAMP_L_1

DRAWING NUMBER

SOBINCO CAMPUS

DROM + CCXD

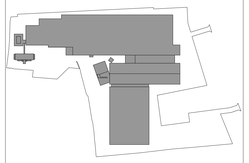

CAMPUS PLAN

DRAWING NAME

SOB	mm	1:500	A0	08/07/2019
PROJ. ID	UNITS	SCALE	FORMAT	DATE

BA_SOB-CAMP_I_B_1

DRAWING NUMBER

SOBINCO CAMPUS

DROM + CCXD

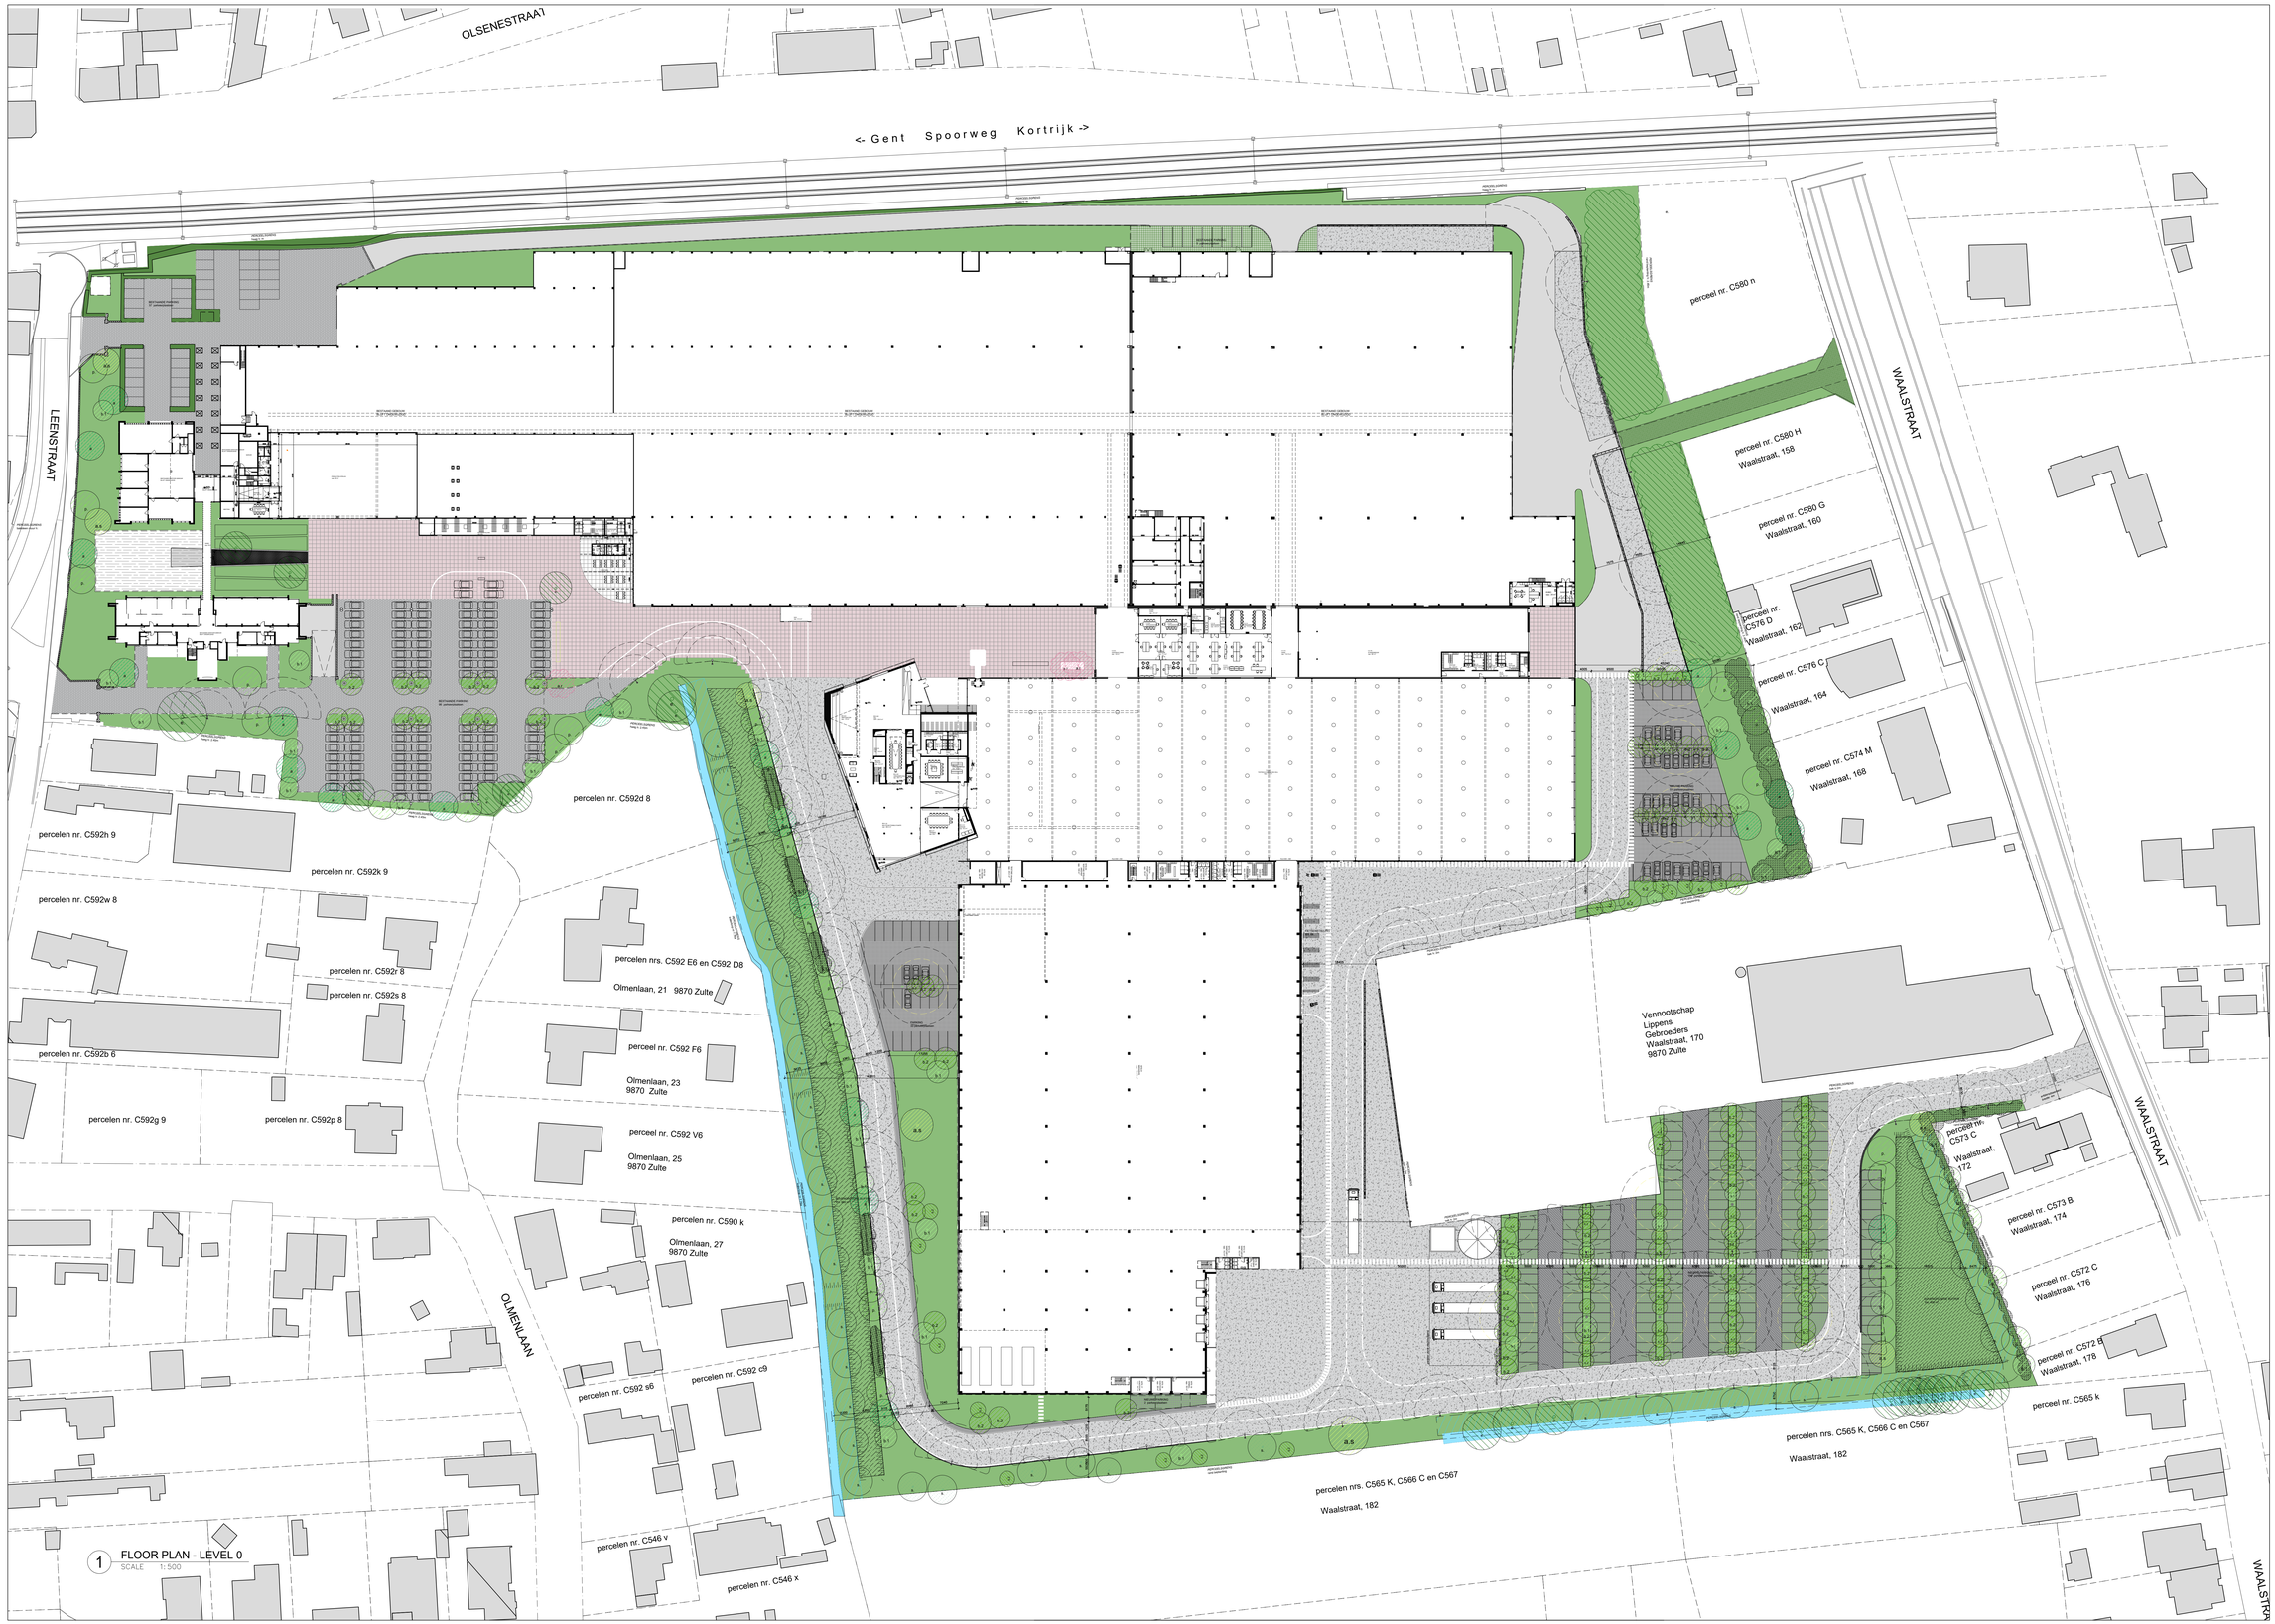

Beton

Asfalt

Klinkers

Beton dalen

Grassdallen 1

Grassdallen 2

Groen

Wadi

WATERDOORLA
- legbed 3-5 c
- steenslag vo
- zand (enkel
- aanmaakwa
- geotextiel, n
- geogrid

Acer saccharinum

Betula pubescens (multi-stemmed trees)

Betula pendula

Existing tree

Alnus glutinosa

Salix alba

Populus nigra

Acer rubrum

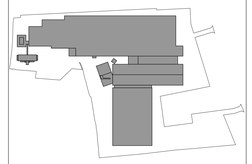

CAMPUS
PLAN

DRAWING NAME

SOB	mm	1:500	A0	08/07/2019
PROJ. ID	UNITS	SCALE	FORMAT	DATE

BA_SOB-CAMP_I_N_1

DRAWING NUMBER

1 SNEDE AA
SCALE 1:250

SOBINCO CAMPUS

DROM + CCXD

CAMPUS
SECTION

DRAWING NAME

SOB		1:250	A0	08/07/2019
PROJ. ID	UNITS	SCALE	FORMAT	DATE

BA_SOB-CAMP_T_B_1_snede aa

DRAWING NUMBER

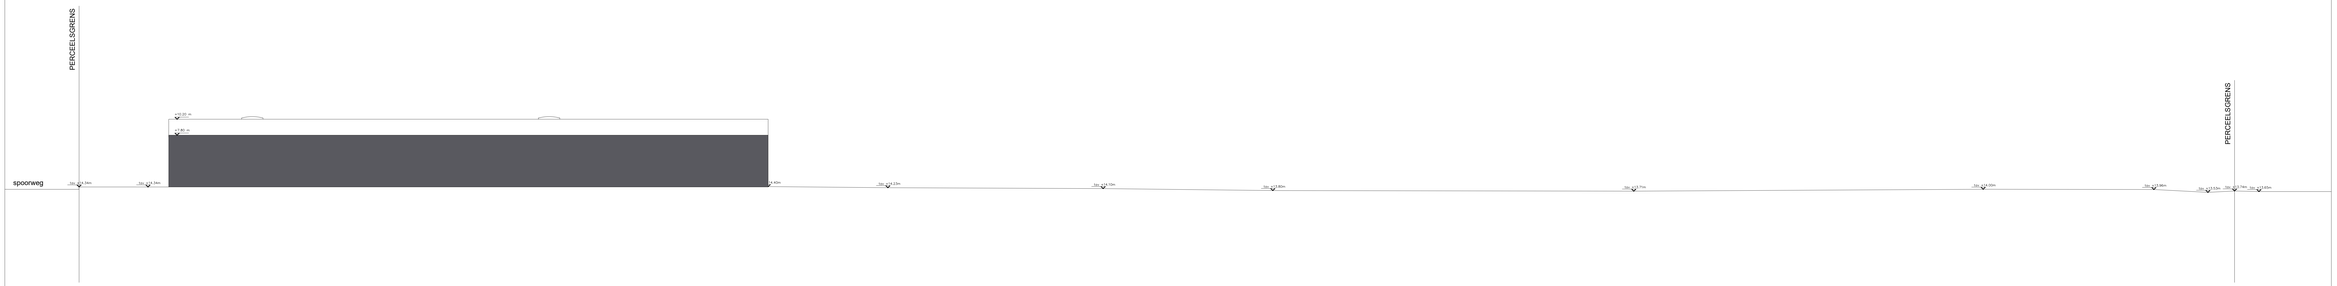

1 SNEDE BB
SCALE 1:250

SOBINCO CAMPUS

DROM + CCXD

CAMPUS
SNEDE

DRAWING NAME

PROJ. ID	UNITS	SCALE	FORMAT	DATE
SOB		1:250	A0	08/07/2019

BA_SOB-CAMP_T_B_2_snede bb

DRAWING NUMBER

PERCEELSGRENS
PERCEELSGRENS
+12.00 m
+10.80 m
+10.50 m
+10.50 m
+10.50 m
+10.50 m
+12.00 m
+12.00 m
+10.50 m
+10.50 m
+10.50 m
+10.50

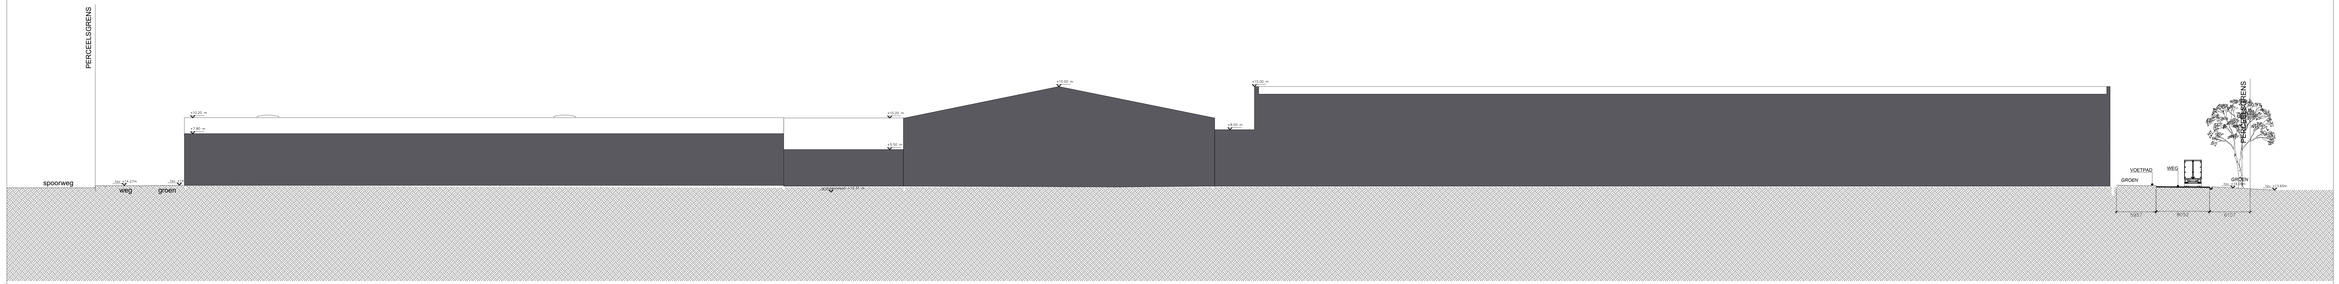

1 SNEDE BB
SCALE 1:250

SOBINCO CAMPUS

DROM + CCXD

CAMPUS
SNEDE

DRAWING NAME

PROJ. ID	UNITS	SCALE	FORMAT	DATE
SOB		1:250	A0	08/07/2019

BA_SOB-CAMP_T_N_2_snede bb

DRAWING NUMBER

00.00 m vloerpas

00.00 m niveau peil

1. gevelbekleding - baksteen rood
2. dakrand - aluminium grijs
3. buitendeur - aluminium schrijnwerk met volle paneel, kleur grijs
4. gevel bekleding - aluminium golfplaat, geanodizeerd natuurjkleur
5. dakrand - aluminium geanodizeerd natuurkleur
6. kolom tankstation - baksteen bkelding, rood
7. dakrand tankstation - aluminium plaat, wit gemoffeld
8. poort - licht grijs
9. gevel - betonnen geisoleerde prefab elementen, licht grijs
10. dakrand -
11. buitenschrijnwerk - aluminiumschrijnwerk met dubbel glas, helder, kleur donker blauw
12. fietsenstalling luifel - staalstructuur met steeldeck, gegalvaniseerd natuurkleur
13. lichtstraten - policarbonaat
14. inkomdeur - aluminium schrijnwerk met dubbel glas, blauw
14. buitenschrijnwerk - aluminiumschrijnwerk met dubbel glas, helder, kleur blauw

SOBINCO CAMPUS

DROM + CCXD

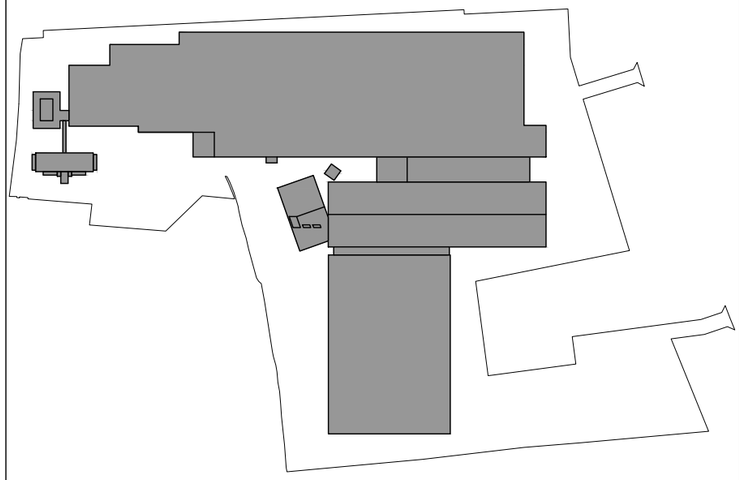

HUIDIG GEBOUW (H) - BESTAANDE TOESTAND LEGEND

DRAWING NAME

SOB	A3	08/07/2019
PROJ. ID	FORMAT	DATE

BA_SOB-H_L_B_1

DRAWING NUMBER

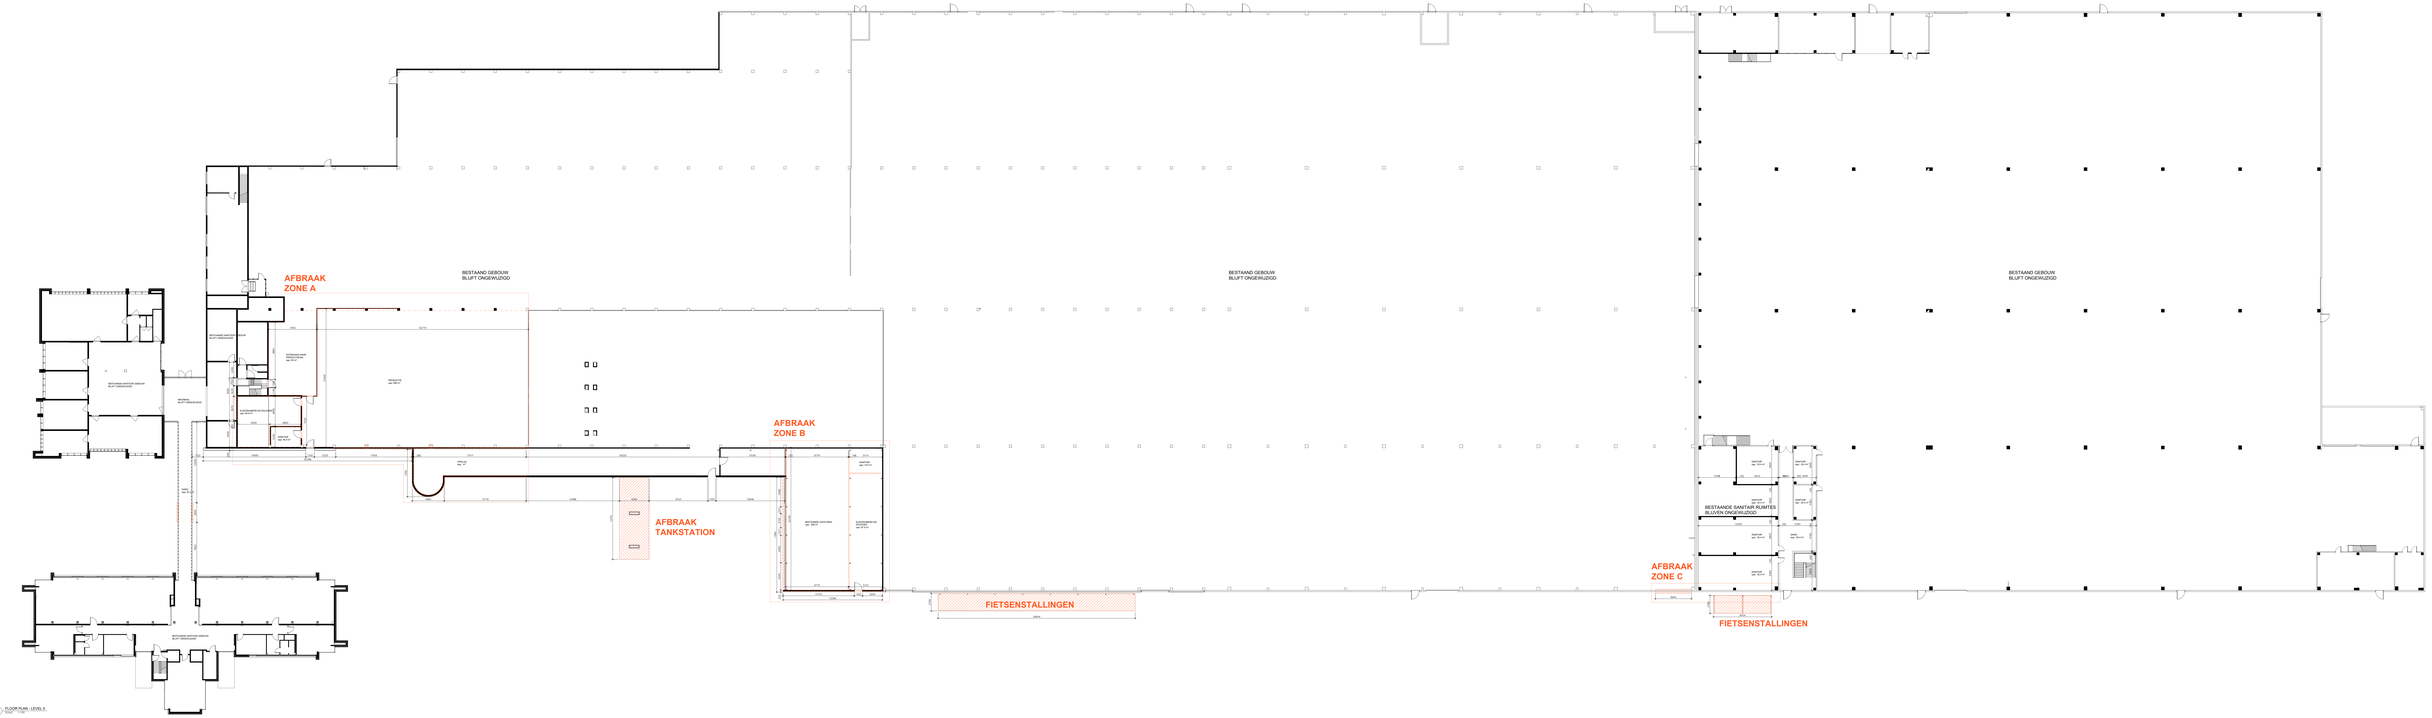

1 FLOOR PLAN - LEVEL 0
1:100

SOBINCO CAMPUS

DROM - CXD

HUIDIG SOBINCO PL - BESTAANDE TOESTAND
FLOOR PLAN

DRAWING NAME

SCB: nm 1:100 A0 08/07/2019
Rev. C: nm Scale: Format: Date:

B4_SOB-LP_P_B_C.rvt 5

DRAWING NUMBER

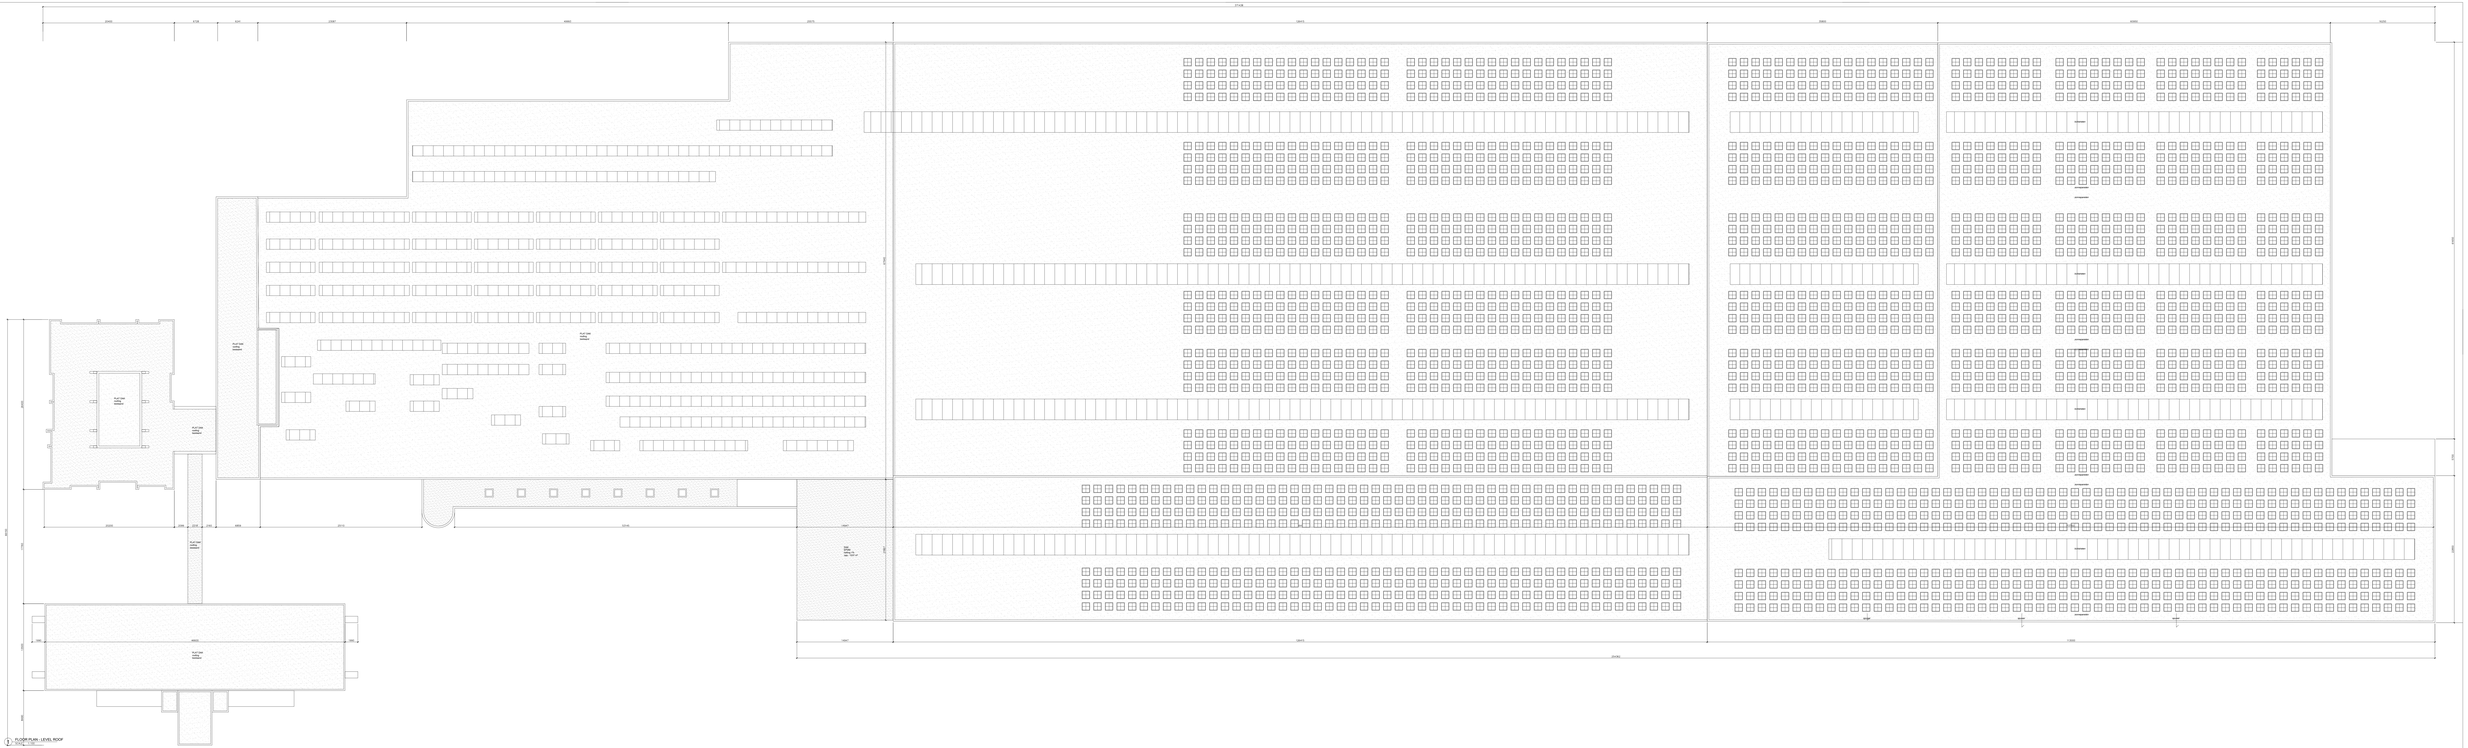
PLATFORM LEVELING CHAMBER
PLATFORM LEVELING CHAMBER
PLATFORM LEVELING CHAMBER

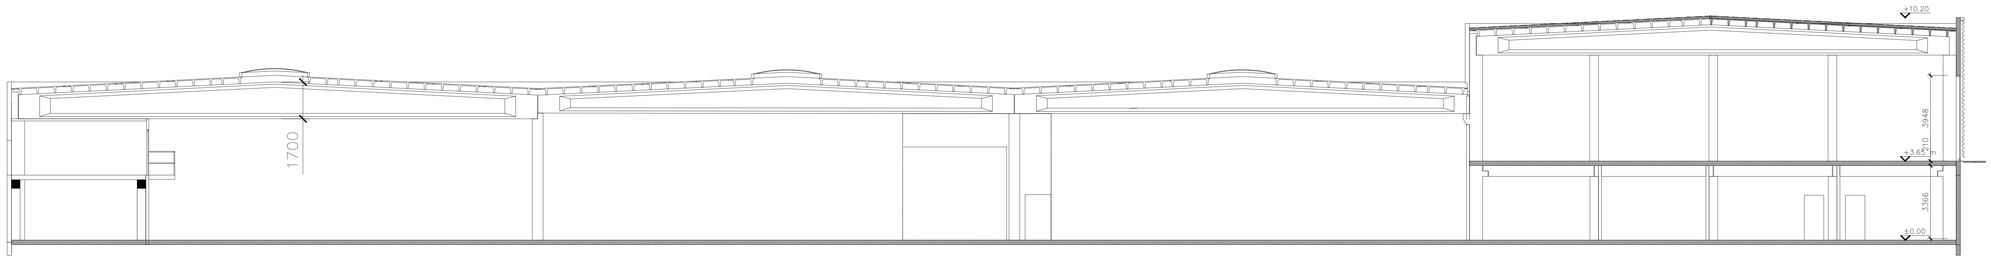

1 SNEDE AA
SCALE 1:100

SOBINCO CAMPUS

DROM + CCXD

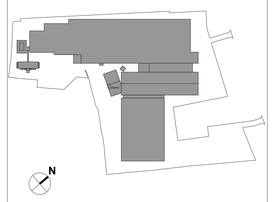

HUIDIG GEBOUW (H) - NIEUWE TOESTAND SNEDE

DRAWING NAME

SOB		1:100	A0	08/07/2019
PROJ. ID	UNITS	SCALE	FORMAT	DATE

BA_SOB-H_S_N_1_snede aa

DRAWING NUMBER

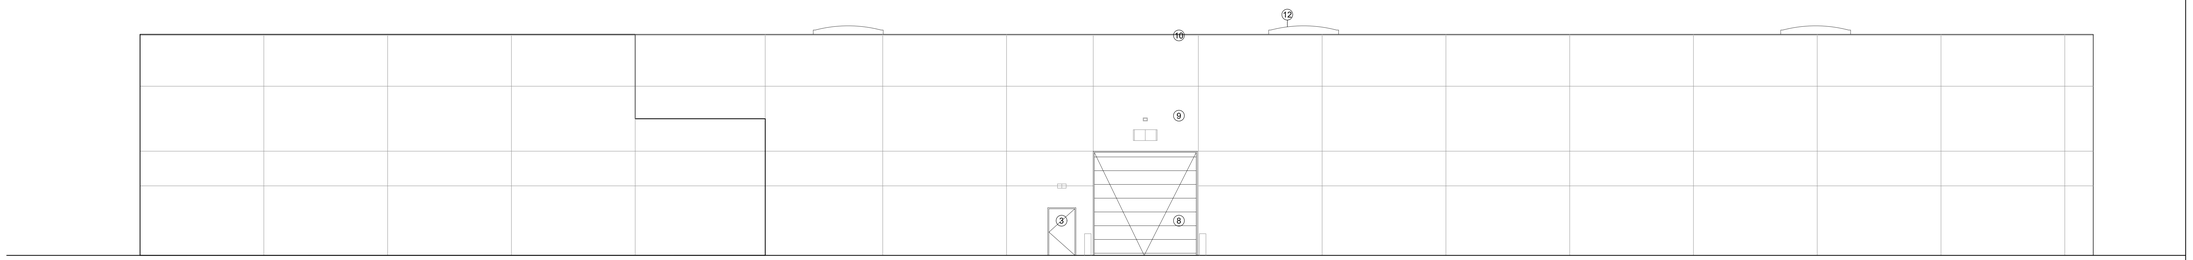

1 GEVEL - NOORD
SCALE 1:100

SOBINCO CAMPUS

DROM + CCXD

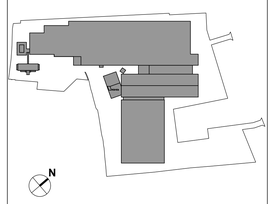

HUIDIG GEBOUW (H) - BESTAANDE TOESTAND GEVEL

DRAWING NAME

SOB		1:100	A0	08/07/2019
PROJ. ID	UNITS	SCALE	FORMAT	DATE

BA_SOB-H_G_B_1_noord

DRAWING NUMBER

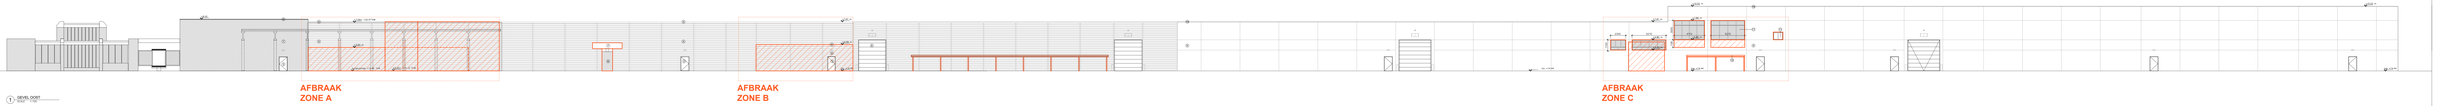

1 GEVEL OOST
SCHAL 1:100

SOBINCO CAMPUS

DROM - CXB

HUIDIG GEBOUW (H) - BESTAANDE TOESTAND
GEVEL

DRAWING NAME

SCB 1:100 A0 08/07/2019
Rev. C. name Scale Format date

B4_SCB-H_G_G_2_oost

DRAWING NUMBER

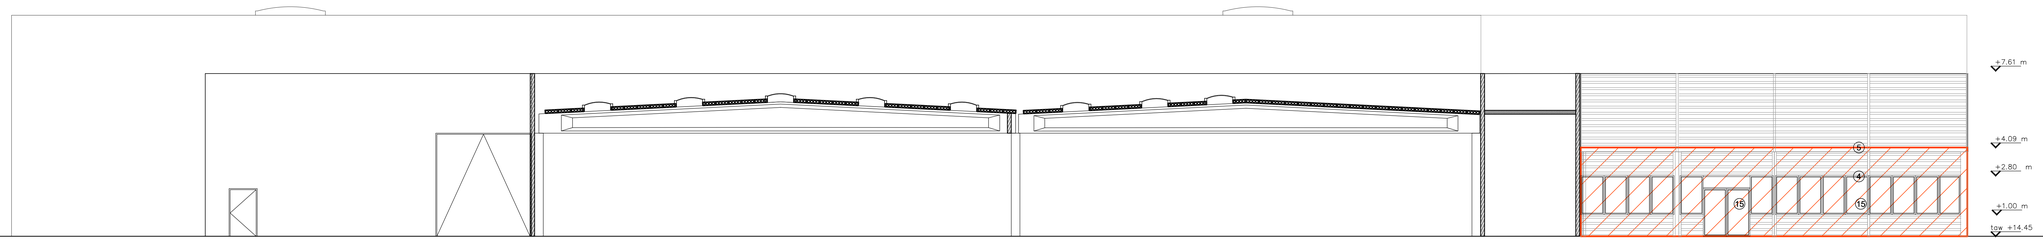

1 GEVEL - ZUID
SCALE 1:100

SOBINCO CAMPUS

DROM + CCXD

1. geveibekleding - baksteen rood
2. dakrand - aluminium grijs
3. buitendeur - aluminium schrijnwerk met volle paneel, kleur grijs
4. gevel bekleding - aluminium golfplaat, geanodizeerd natuurjkleur
5. dakrand - aluminium geanodizeerd natuurkleur
6. kolom tankstation - baksteen bkelding, rood
7. dakrand tankstation - aluminium plaat, wit gemoffeld
8. poort - licht grijs
9. gevel - betonnen geisoleerde prefab elementen, licht grijs
10. dakrand -
11. buitenschrijnwerk - aluminiumschrijnwerk met dubbel glas, helder, kleur donker blauw
12. fietsenstalling luifel - staalstructuur met steeldeck, gegalvaniseerd natuurkleur
13. lichtstraten - policarbonaat
14. inkomdeur - aluminium schrijnwerk met dubbel glas, blauw
14. buitenschrijnwerk - aluminiumschrijnwerk met dubbel glas, helder, kleur blauw

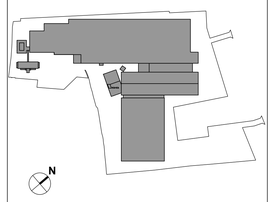

HUIDIG GEBOUW (H) - BESTAANDE TOESTAND GEVEL

DRAWING NAME

SOB		1:100	A0	08/07/2019
PROJ. ID	UNITS	SCALE	FORMAT	DATE

BA_SOB-H_G_B_3_zuid

DRAWING NUMBER

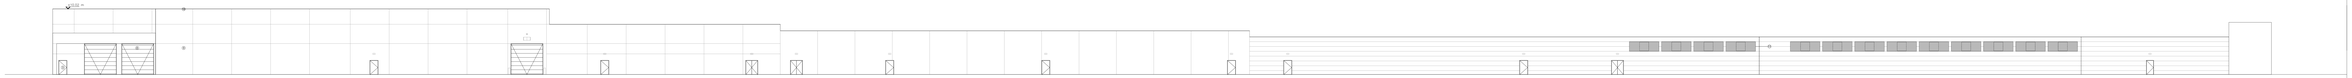

1 FLOOR PLAN - LEVEL 0
1:100 - 1:100

SOBINCO CAMPUS

DROM - CXB

HUDSO SERKAN (R) - BESTANMIS TOKSTAND SERKEL

DRAWING NAME

SIZE					
ISO A1	1:100		A0	08/07/2019
DWN. BY	CHKD.	APPD.	DRAWING	DATE

B4_SOB-01_C_D_X_xxxx

DRAWING NUMBER

00.00 m vloerpas

00.00 m niveau peil

1. gevelbekleding - baksteen rood
2. dakrand - aluminium grijs
3. buitendeur - aluminium schrijnwerk met volle paneel, kleur grijs
4. gevel bekleding - aluminium golfplaat, geanodizeerd natuurjkleur
5. dakrand - aluminium geanodizeerd natuurkleur
6. kolom tankstation - staal, inox
7. dakrand tankstation - metalen plaat
8. poort - licht grijs
9. gevel - betonnen geisoleerde prefab elementen, licht grijs
10. dakrand -
11. buitenschrijnwerk - aluminiumschrijnwerk met dubbel glas, helder, kleur antracit
12. nieuw poort en doorgang - aluminium schrijnwerk kader met vaste volle panelen en modiele elementen, kleur antracit
13. lichtstraten - policarbonaat
14. buitenschrijnwerk - thermisch onderbroken staal schrijnwerk met dubbel beglazing (helder glas), kleur antracit
15. buitenschrijnwerk - schif deuren, thermisch onderbroken staal schrijnwerk met dubbele beglazing (helder glas), kleur antracit
16. bestaande staal structuur, wit gewerft
17. nieuwe buitenschrijnwerk - aluminium schrijnwerk, wit gemoffeld, met dubbele beglazing (helder), gelaagd
18. nieuwe buitendeur - aluminium schrijnwerk, wit gemoffeld, met dubbele beglazing (helder), gelaagd
19. nieuwe dak - geosoleerd, nieuw dakdichting, kleur wit
20. nieuwe luifel - staal kaders met golfplaat dekking, kleur wit
21. reclame - losse letters, staal structuur met inwendige verlichting

SOBINCO CAMPUS

DROM + CCXD

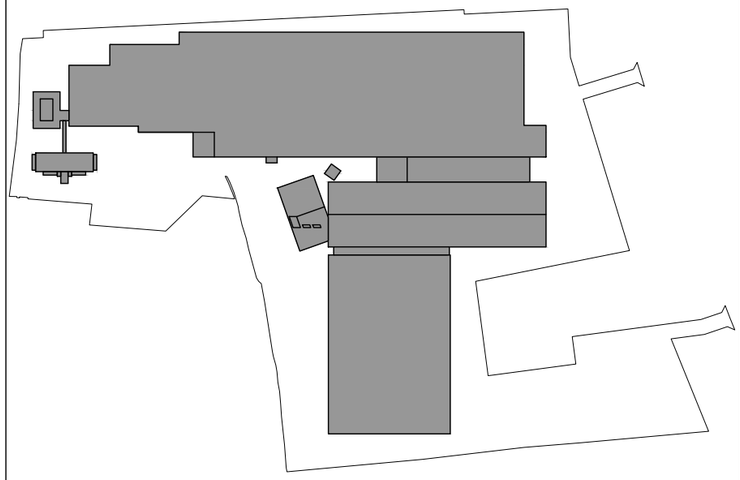

HUIDIG GEBOUW (H) - NIEUWE TOESTAND LEGEND

DRAWING NAME

SOB	A3	08/07/2019
PROJ. ID	FORMAT	DATE

BA_SOB-H_L_N_1

DRAWING NUMBER

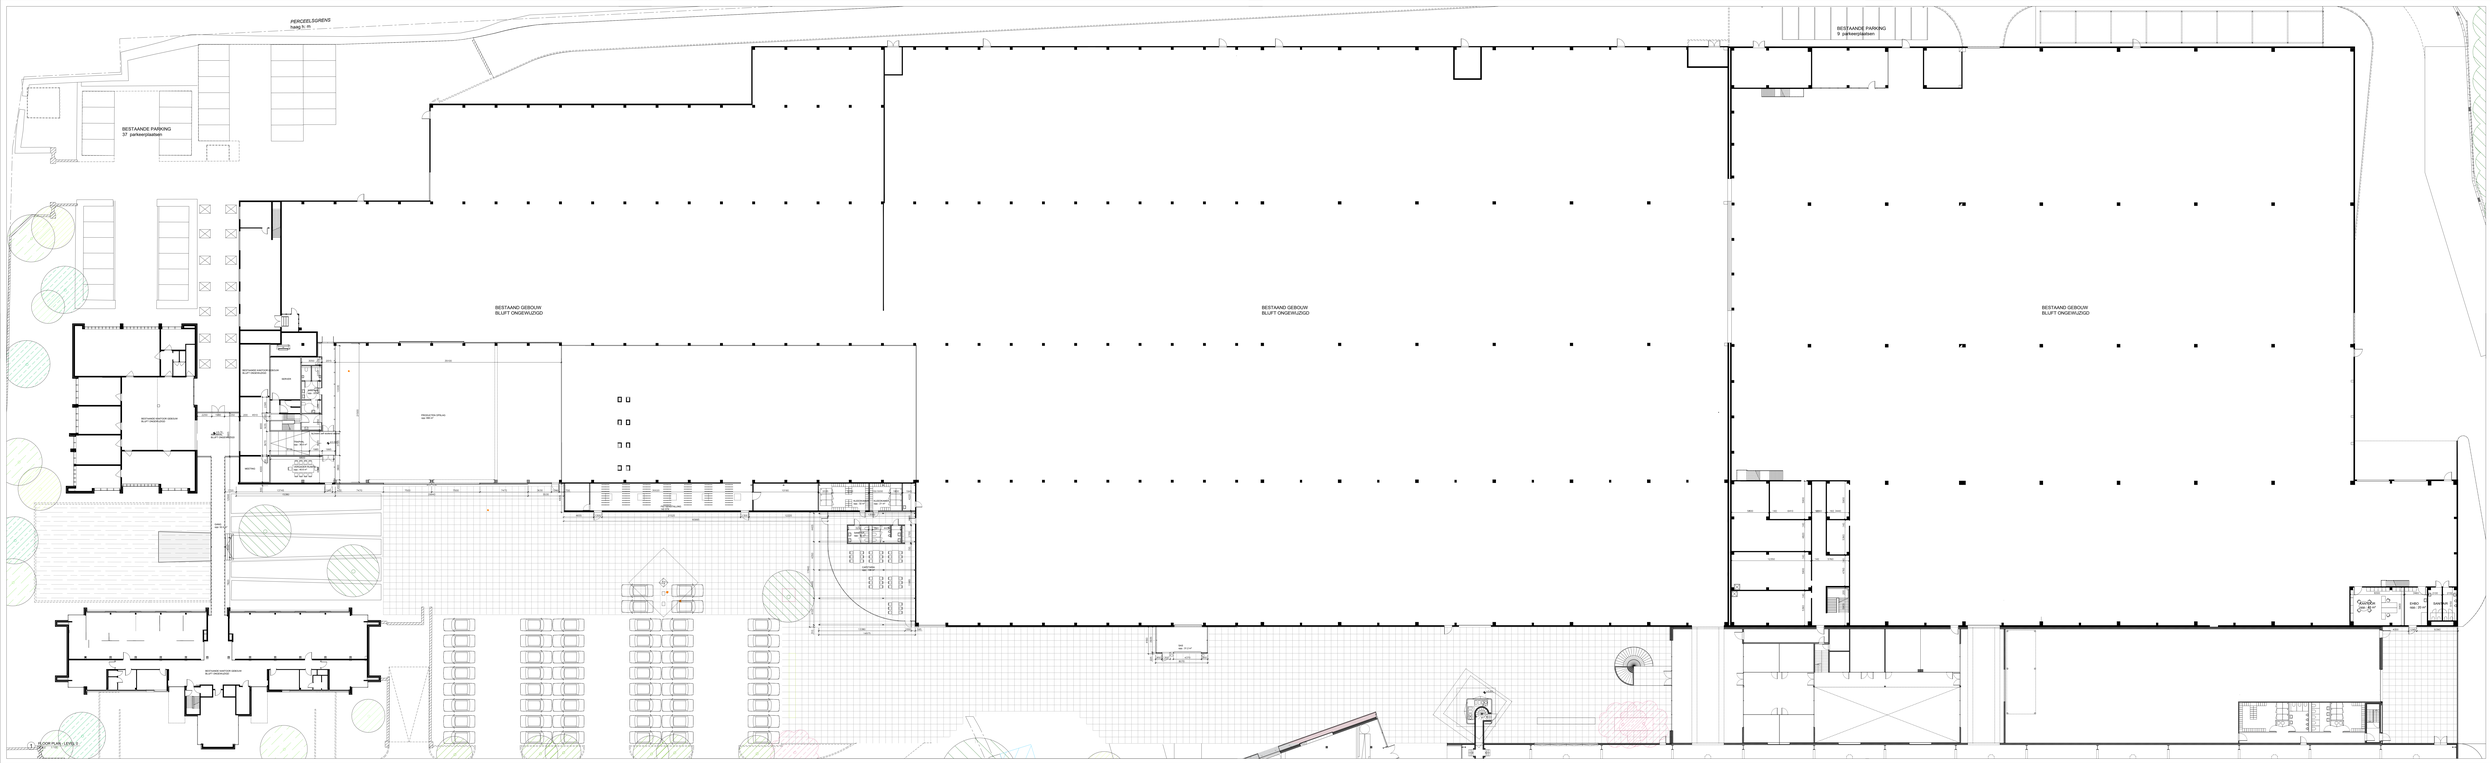
PERCEELSGRENS
hoog 1 m
BESTAANDE PARKING
37 parkeerplaatsen
BESTAANDE PARKING
9 parkeerplaatsen
BESTAAND GEBOUW
BLIJFT ONGEWIJZIGD
BESTAAND GEBOUW
BLIJFT ONGEWIJZIGD
BESTAAND GEBOUW
BLIJFT ONGEWIJZIGD
BESTAANDE KANTOOR GEBOUW
BLIJFT ONGEWIJZIGD
BESTAANDE KANTOOR GEBOUW
BLIJFT ONGEWIJZIGD
BESTAANDE KANTOOR GEBOUW
BLIJFT ONGEWIJZIGD
BESTAANDE KANTOOR GEBOUW
BLIJFT ONGEWIJZIGD
BESTAANDE KANTOOR GEBOUW
BLIJFT ONGEWIJZIGD
PRODUCTIE OPSLAG
max. 500 m²
KANTOOR
KANTOOR
KANTOOR

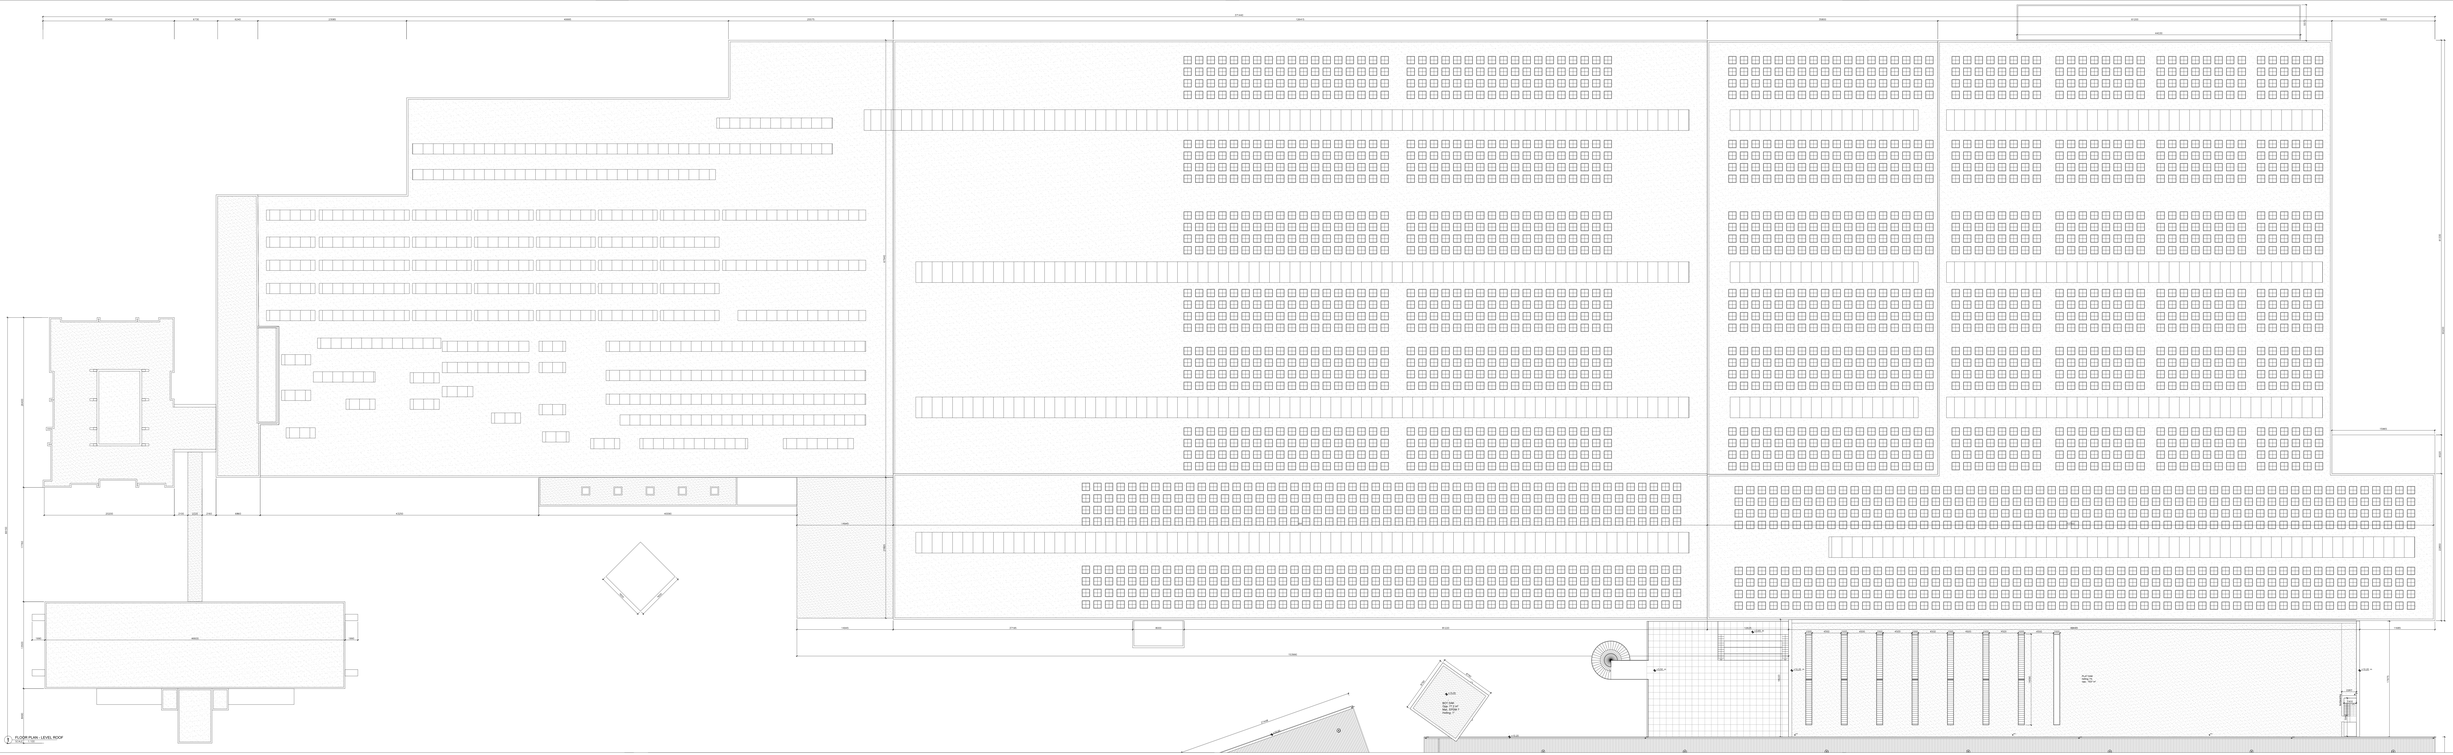

SOBINCO CAMPUS

DROM - CCXD

HUGO SERKAN (H) - NIELSEN TOSTENAD
PLAN

DRAWING NAME

SIZE: mm 1:100 A0 08/07/2019
mm 0 1000 2000 4000 DATE

BA_SOBINCO_P_R_D_01.dwg

DRAWING NUMBER

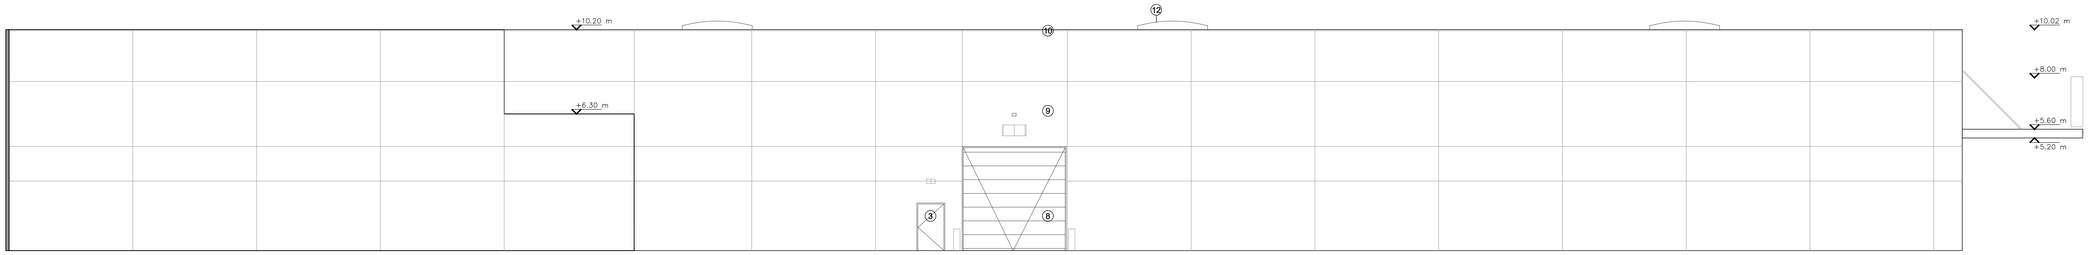

1 GEVEL - NOORD
SCALE 1:100

SOBINCO CAMPUS

DROM + CCXD

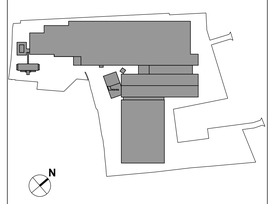

XXX
GEVEL

DRAWING NAME

SOB		1:100	A0	08/07/2019
PROJ. ID	UNITS	SCALE	FORMAT	DATE

BA_SOB-H_G_N_1_noord

DRAWING NUMBER

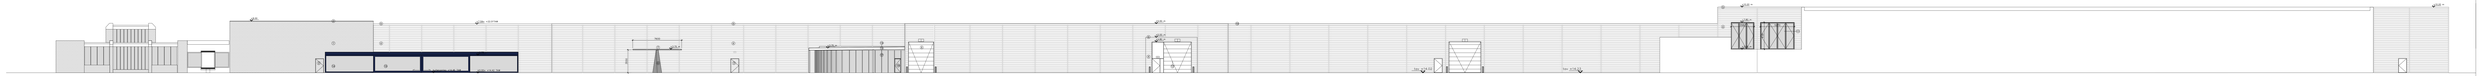

1 FLOOR PLAN - LEVEL 0
1:100 | 1:100

SOBINCO CAMPUS

DROM · CXD

01 profilsteinmauer, natürlich grau

02 stahlstütze - aluminium grau

03 fensterrahmen - aluminium eloxiert/ral 7021 dunkel blau grau

04 pfosten-riegel-fassade - aluminium gebürstet, geschwärzt/ral 9004 schwarz

05 stahlstütze - aluminium geschwärzt/ral 9004 schwarz

06 beton betonfarben - weiß, rohr

07 beton betonfarben - cristallo grau

08 glas - klarglas, grünstich

09 glas - klarglas, geätzte/ral 9006 weißaluminium, 50% grau

10 stahlstütze -

11 metallgeländer - aluminium/ral 9006 weißaluminium, 50% grau / weiß, matt / weiß

12 metallgeländer - aluminium/ral 9006 weißaluminium, 50% grau / weiß, matt / weiß, mit vertikalen stangen, 100 mm abstand

13 metallgeländer - aluminium/ral 9006 weißaluminium, 50% grau / weiß, matt / weiß

14 metallgeländer - stahl/ral 9006 weißaluminium, 50% grau / weiß, matt / weiß, mit vertikalen stangen, 100 mm abstand

15 metallgeländer - stahl/ral 9006 weißaluminium, 50% grau / weiß, matt / weiß, mit vertikalen stangen, 100 mm abstand, mit gewebe

16 metallgeländer - stahl/ral 9006 weißaluminium, 50% grau / weiß, matt / weiß, mit gewebe

17 metallgeländer - aluminium/ral 9006 weißaluminium, 50% grau / weiß, matt / weiß, mit vertikalen stangen, 100 mm abstand

18 metallgeländer - aluminium/ral 9006 weißaluminium, 50% grau / weiß, matt / weiß, mit gewebe

283 metallgeländer - aluminium/ral 9006 weißaluminium,

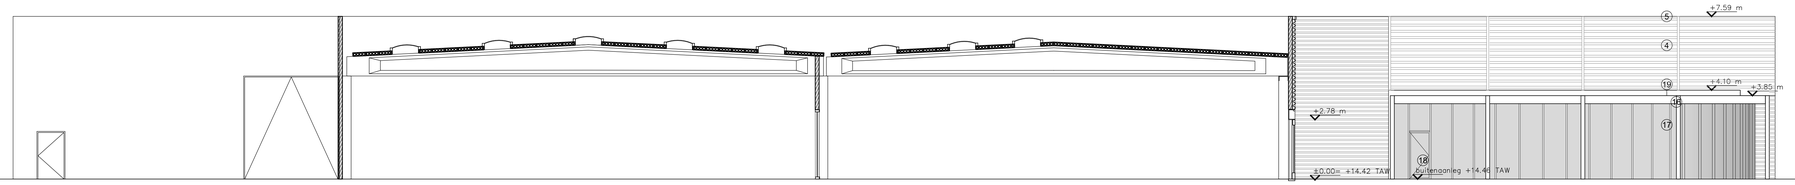

1 GEVEL - ZUID
SCALE 1:100

SOBINCO CAMPUS

DROM + CCXD

1. gevelbekleding - baksteen rood
2. dakrand - aluminium grijs
3. buitendeur - aluminium schrijnwerk met volle paneel, kleur grijs
4. gevel bekleding - aluminium golfplaat, geanodizeerd natuurijkleur
5. dakrand - aluminium geanodizeerd natuurkleur
6. kolom tankstation - staal, inox
7. dakrand tankstation - metalen plaat
8. poort - licht grijs
9. gevel - betonnen geisoleerde prefab elementen, licht grijs
10. dakrand -
11. buitenschrijnwerk - aluminiumschrijnwerk met dubbel glas, helder, kleur antracit
12. nieuw poort en doorgang - aluminium schrijnwerk kader met vaste volle panelen en modiele elementen, kleur antracit
13. lichtstraten - policarbonaat
14. buitenschrijnwerk - thermisch onderbroken staal schrijnwerk met dubbel beglazing (helder glas), kleur antracit
15. buitenschrijnwerk - schif deuren, thermisch onderbroken staal schrijnwerk met dubbele beglazing (helder glas), kleur antracit
16. bestaande staal structuur, wit gewerft
17. nieuwe buitenschrijnwerk - aluminium schrijnwerk, wit gemoffeld, met dubbele beglazing (helder), gelaagd
18. nieuwe buitendeur - aluminium schrijnwerk, wit gemoffeld, met dubbele beglazing (helder), gelaagd
19. nieuwe dak - geosoleerd, nieuw dakdichting, kleur wit
20. nieuwe luifel - staal kaders met golfplaat dekking, kleur wit
21. reclame - losse letters, staal structuur met inwendige verlichting

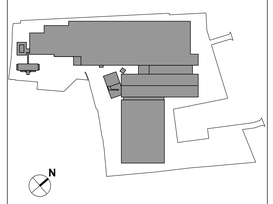

HUIDIG GEBOUW (H) - NIEUWE TOESTAND GEVEL

DRAWING NAME

SOB		1:100	A0	08/07/2019
PROJ. ID	UNITS	SCALE	FORMAT	DATE

BA_SOB-H_G_N_3_zuid

DRAWING NUMBER

1 FLOOR PLAN - LEVEL 0
1:100 - 1:100

SOBINCO CAMPUS

DROM · CXB

01 profilsteinblock, natürlich grau

02 stahlprofil - aluminium grau

03 fensterrahmen - aluminium eloxiert/ hell oder dunkel, matt oder glänzend

04 profilglasfüllung - aluminium gebürstet, geschwärzt/ dunkelbraun

05 stahlprofil - aluminium geschwärzt/ mittelbraun

06 beton hellbraun - braun, matt

07 betonfertigteilwand - creme-grau

08 putz - hell grau

09 putz - dunkelbraun, gebürstete putztex-struktur, hell grau

10 stahlprofil

11 fensterbrüstung/ - aluminiumverbundplatte/ hell/ dunkelgrau, matte oder glänzend

12 stahlprofil/ - aluminium eloxiert/ hell oder dunkel, matt oder glänzend, mit ausschnitt für die beleuchtung

13 stahlprofil - aluminiumprofil

14 fensterbrüstung/ - thermisch entspannteres glas/ mattes oder glänzendes/ hellgrau/ dunkel grau

15 fensterbrüstung/ - n-ctrl/ hellgrau, thermisch entspannteres glas/ mattes oder glänzendes

16 stahlprofil/ dunkel eloxiert, mit gewinkel

17 stahlprofil/ - aluminium

18 verzinkte blechverkleidung/ - aluminium verbundplatte, anthrazit/ dunkel, mit ausschnitt für beleuchtung/ lüftung

19 verzinkte blechverkleidung/ - thermisch entspannteres, mit gewinkel, mit ausschnitt für beleuchtung/ lüftung

20 stahlprofil - gebürstetes, eloxiert, bronzefarbig, dunkel

21 stahlprofil - matt/ eloxiert/ mit schwarzer dichtung

22 verzinkt - weiss lackiert, metall-stockholm/ hell/ mittelgrau, matt/glänzend

HUGO SOBINCO 20 - NIEUWE TIDSTEKNO
DEPOL

DRAWING TITLE

SCB 1:100 A0 08/07/2019
Rev. 0 Arch. Arch. Checked Date

BA_SOB-A_C_01_V_west

DRAWING NUMBER

00.00 m vloerpas

00.00 m niveau peil

1. rand afwerking, stalen plaat goud afwerking
2. vliesgewel, aluminium profielen met dubbel glas, helder
3. vliesgevel, aluminium profielen met enkel glas, helder (buitenruimte)
4. gevel bekleding - betonnen panelen, natuurkleur
5. stalen structuur - wit gemoffeld
6. lichtbuizen
7. gevel bekleding - isoleerende sandwichpanelen, gouden afwerking
8. gevel bekleding - geperforeerde geprofileerde stalen panelen, gouden kleurig afwerking
9. opengaande paneel in de gevel bekleding
10. gevel bekleding - stalen paneel, goudkleurig afwerking
11. buitenschrijnwerk - aluminium schrijnwerk met dubbel glas, helder, kleur antracit grijs, vaste raam met kip-draai onderdeel
12. buitenschrijnwerk - aluminium schrijnwerk met dubbel glas, helder, kleur antracit grijs, vaste raam
13. buitenschrijnwerk - aluminium schrijnwerk met dubbel glas, helder, kleur antracit grijs, schuifraam
14. nood uitgang - aluminium schrijnwerk met dubbel glas, helder
15. raam - aluminium schrijnwerk met dubbel glas, helde
16. gevel bekleding - geprofileerde stalen panelen, gouden kleurig afwerking
17. valbeveiliging

SOBINCO CAMPUS

DROM + CCXD

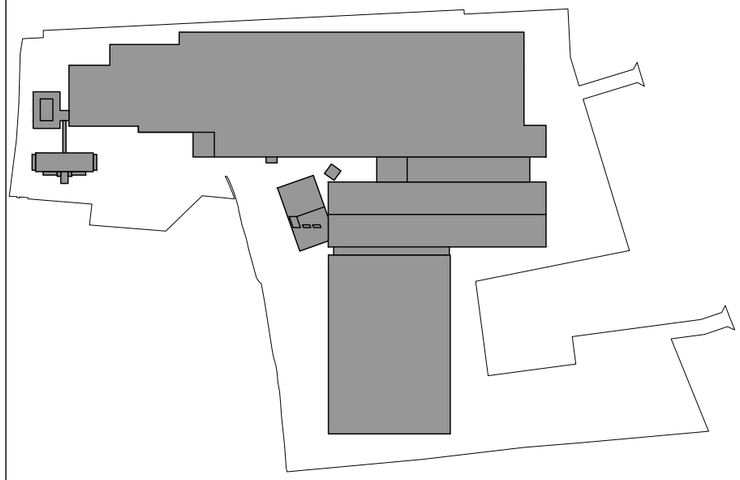

RD
LEGEND

DRAWING NAME

SOB	A3	08/07/2019
PROJ. ID	FORMAT	DATE

BA_SOB-RD_L_N_1

DRAWING NUMBER

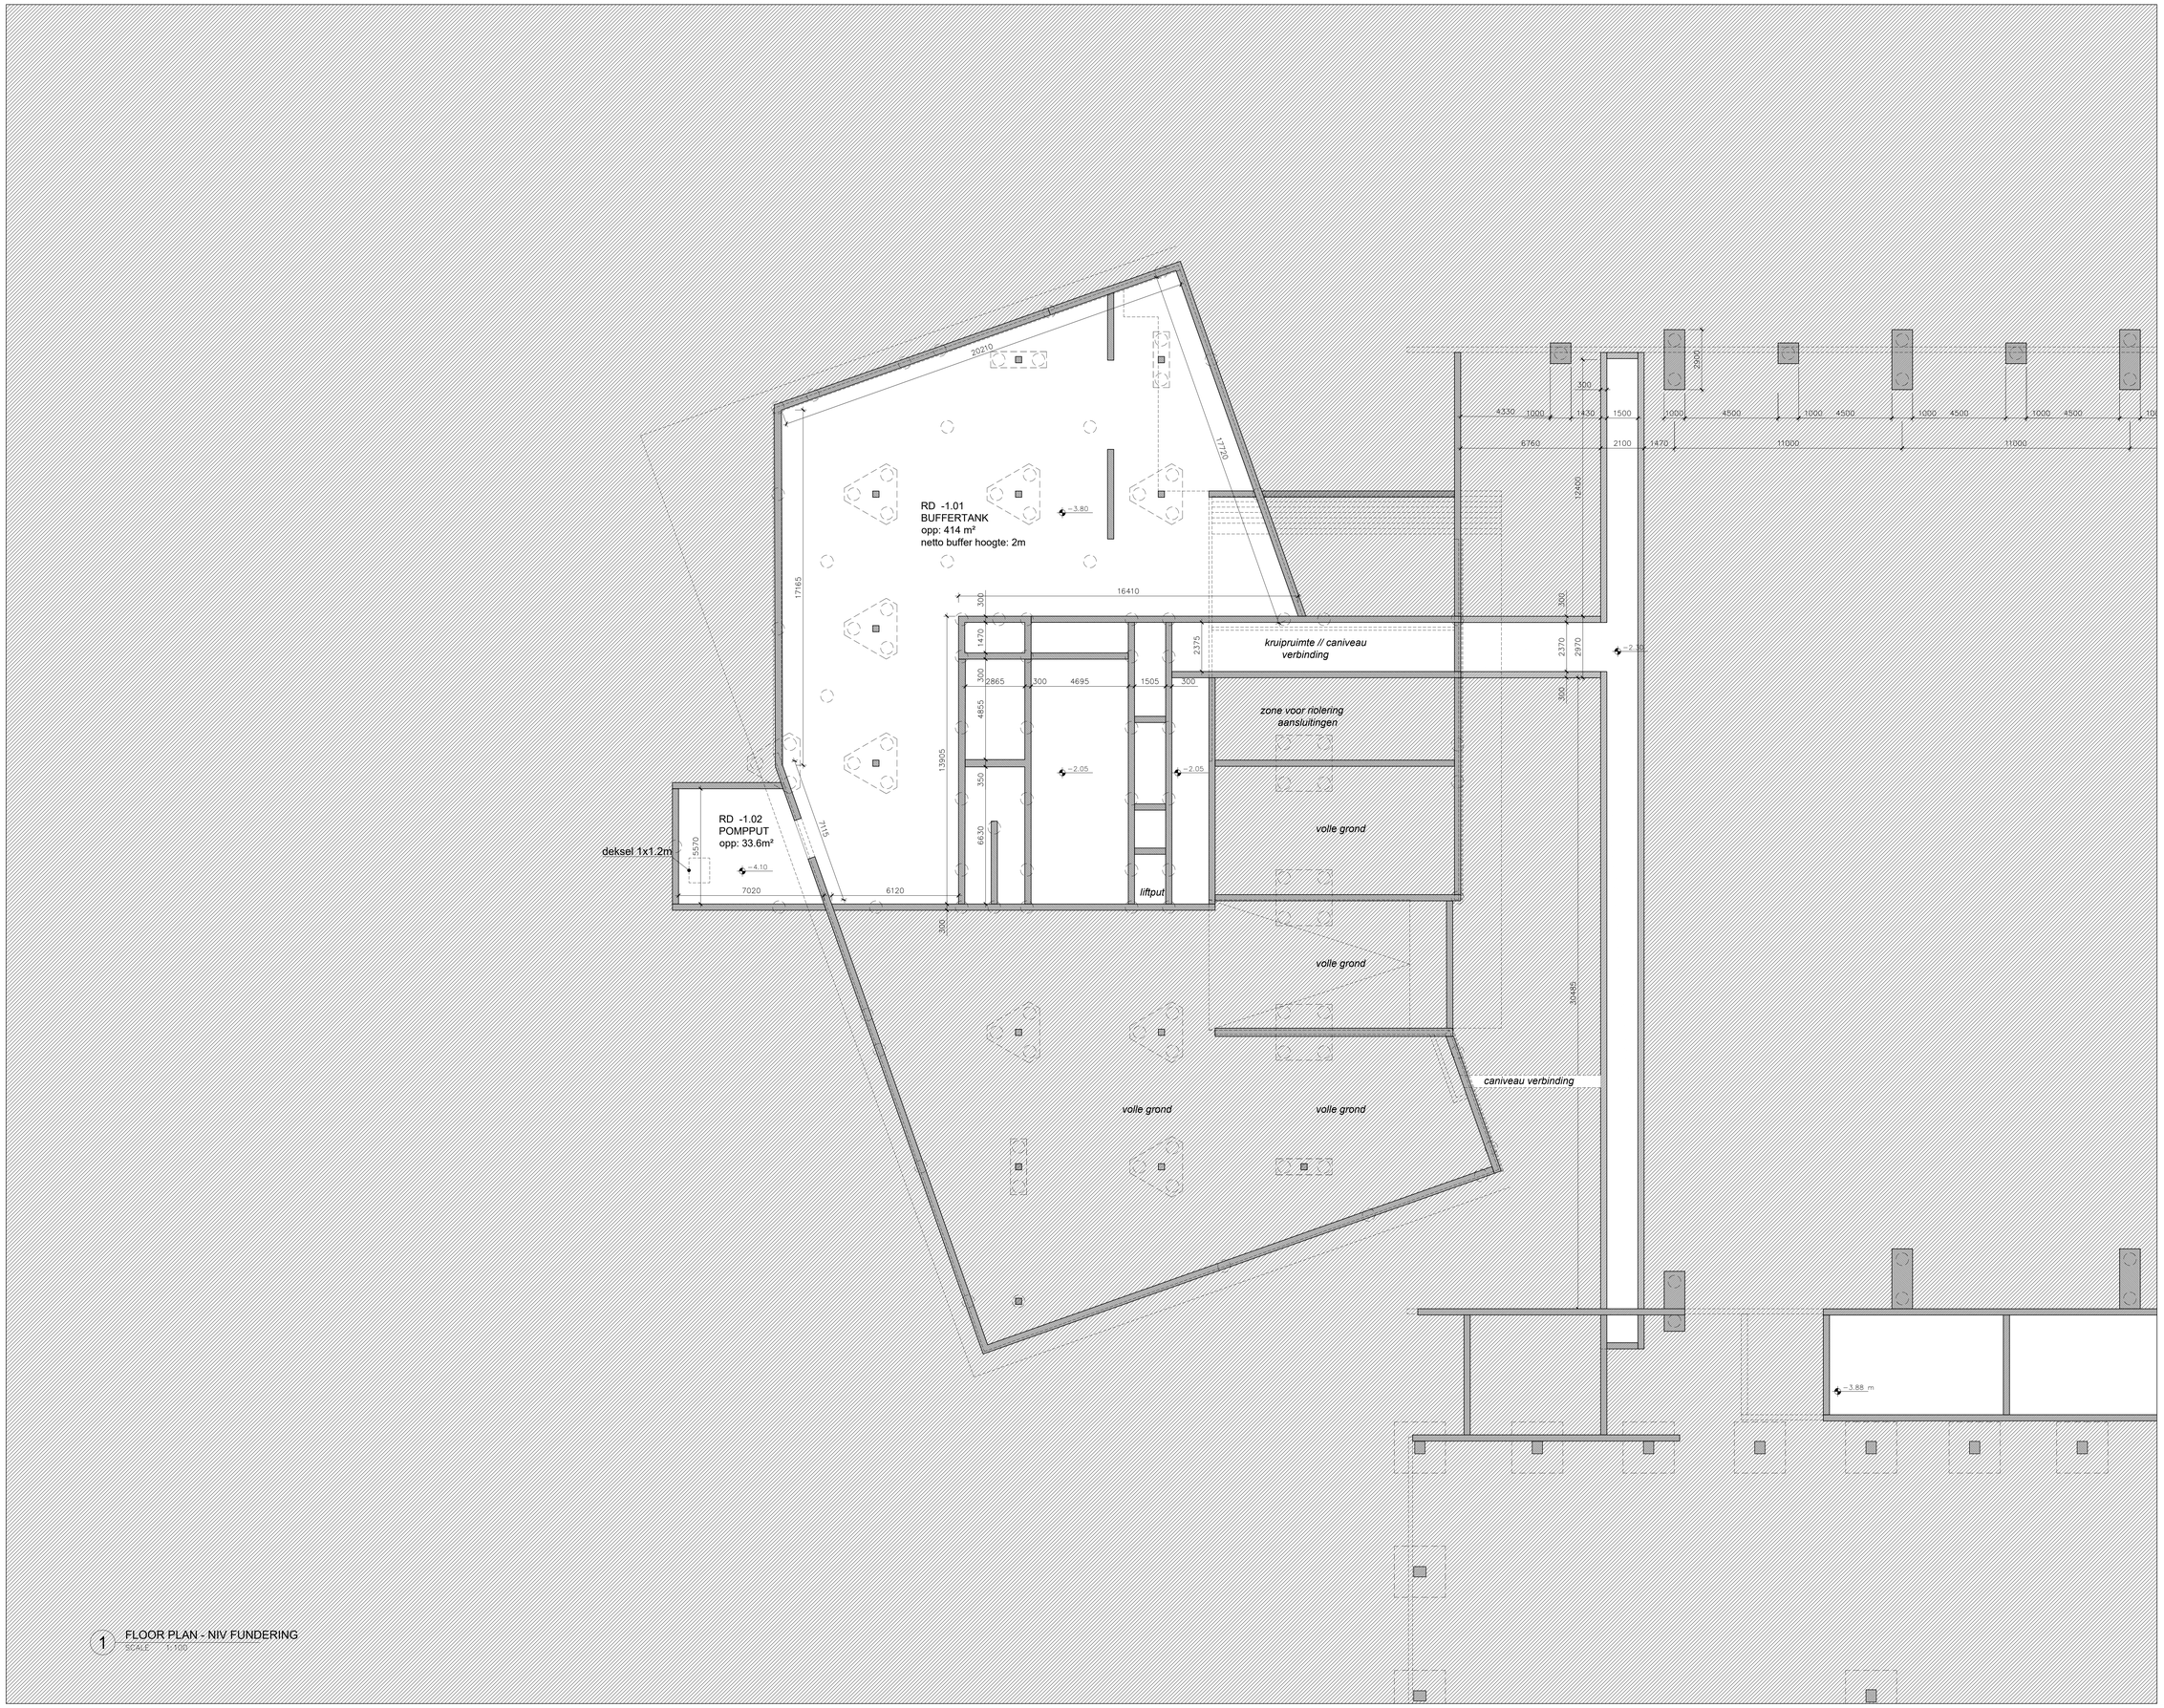

1 FLOOR PLAN - NIV FUNDERING
SCALE 1:100

SOBINCO CAMPUS

DROM + CCXD

R&D
FLOOR PLAN

DRAWING NAME

SOB	mm	1:100	A0	08/07/2019
PROJ. ID	UNITS	SCALE	FORMAT	DATE

BA_SOB-RD_P_N_1_fundering

DRAWING NUMBER

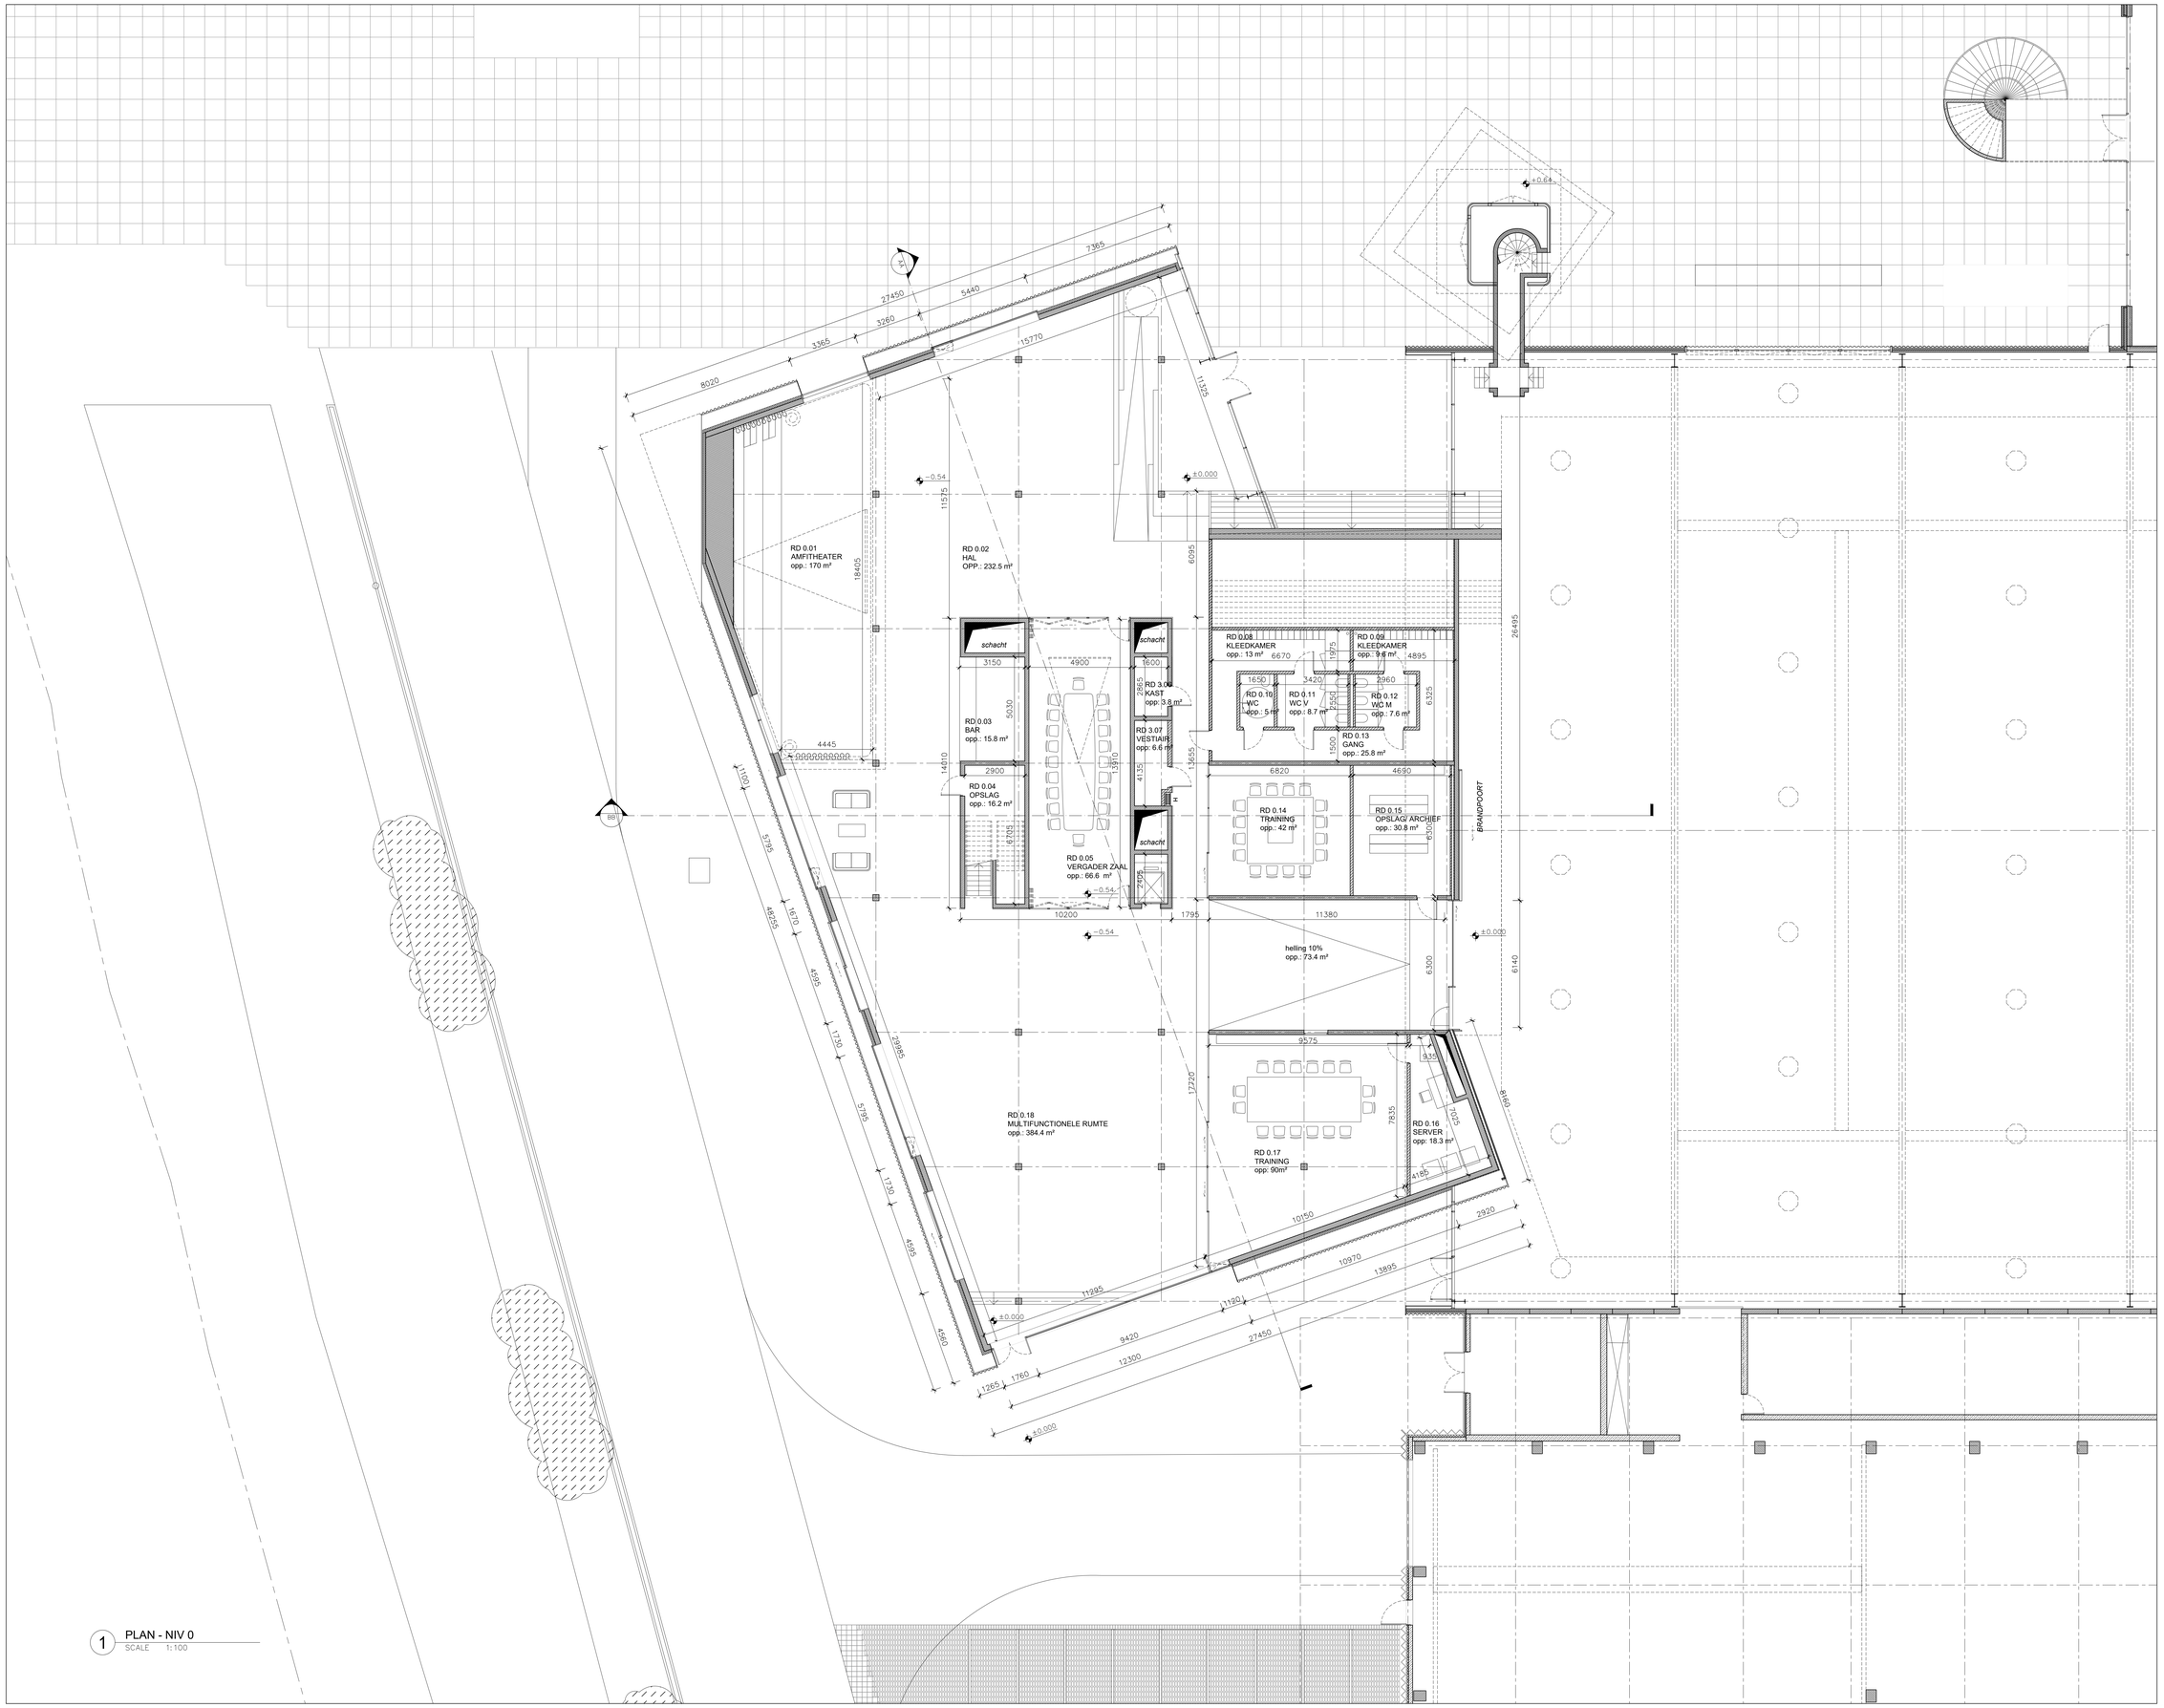

1 PLAN - NIV 0
SCALE 1:100

SOBINCO CAMPUS

DROM + CCXD

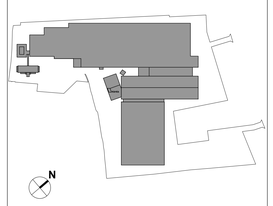

R&D
FLOOR PLAN

DRAWING NAME

SOB	mm	1:100	A0	08/07/2019
PROJ. ID	UNITS	SCALE	FORMAT	DATE

BA_SOB-RD_P_N_2_niv0

DRAWING NUMBER

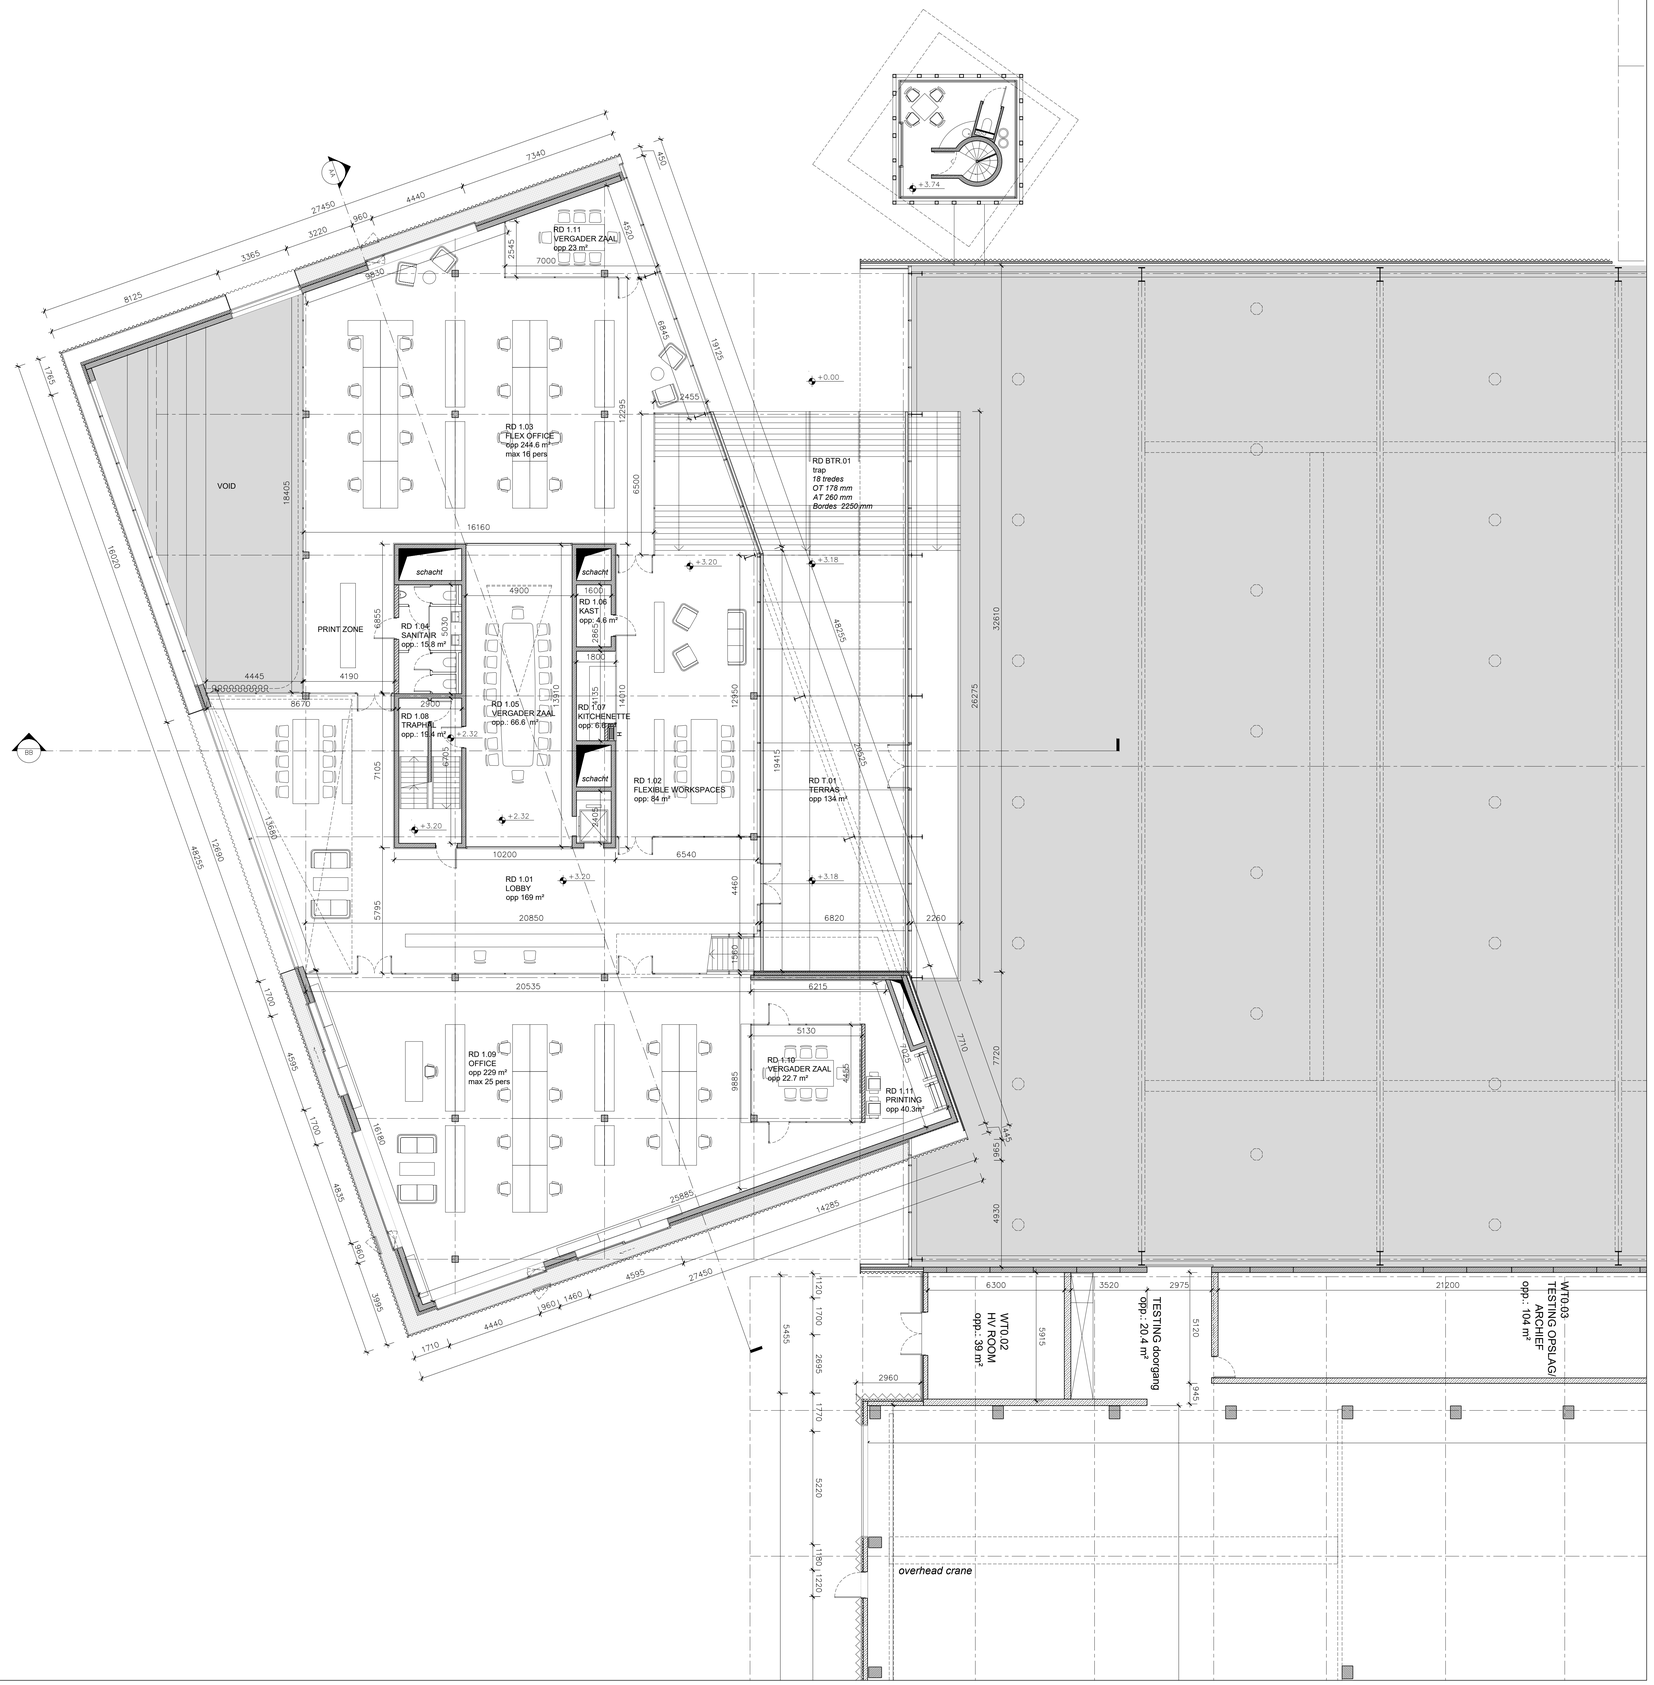

1 PLAN - NIV 1
SCALE 1:100

SOBINCO CAMPUS

DROM + CCXD

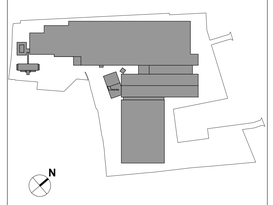

R&D
FLOOR PLAN

DRAWING NAME

SOB	mm	1:100	A0	08/07/2019
PROJ. ID	UNITS	SCALE	FORMAT	DATE

BA_SOB-RD_P_N_3_niv1

DRAWING NUMBER

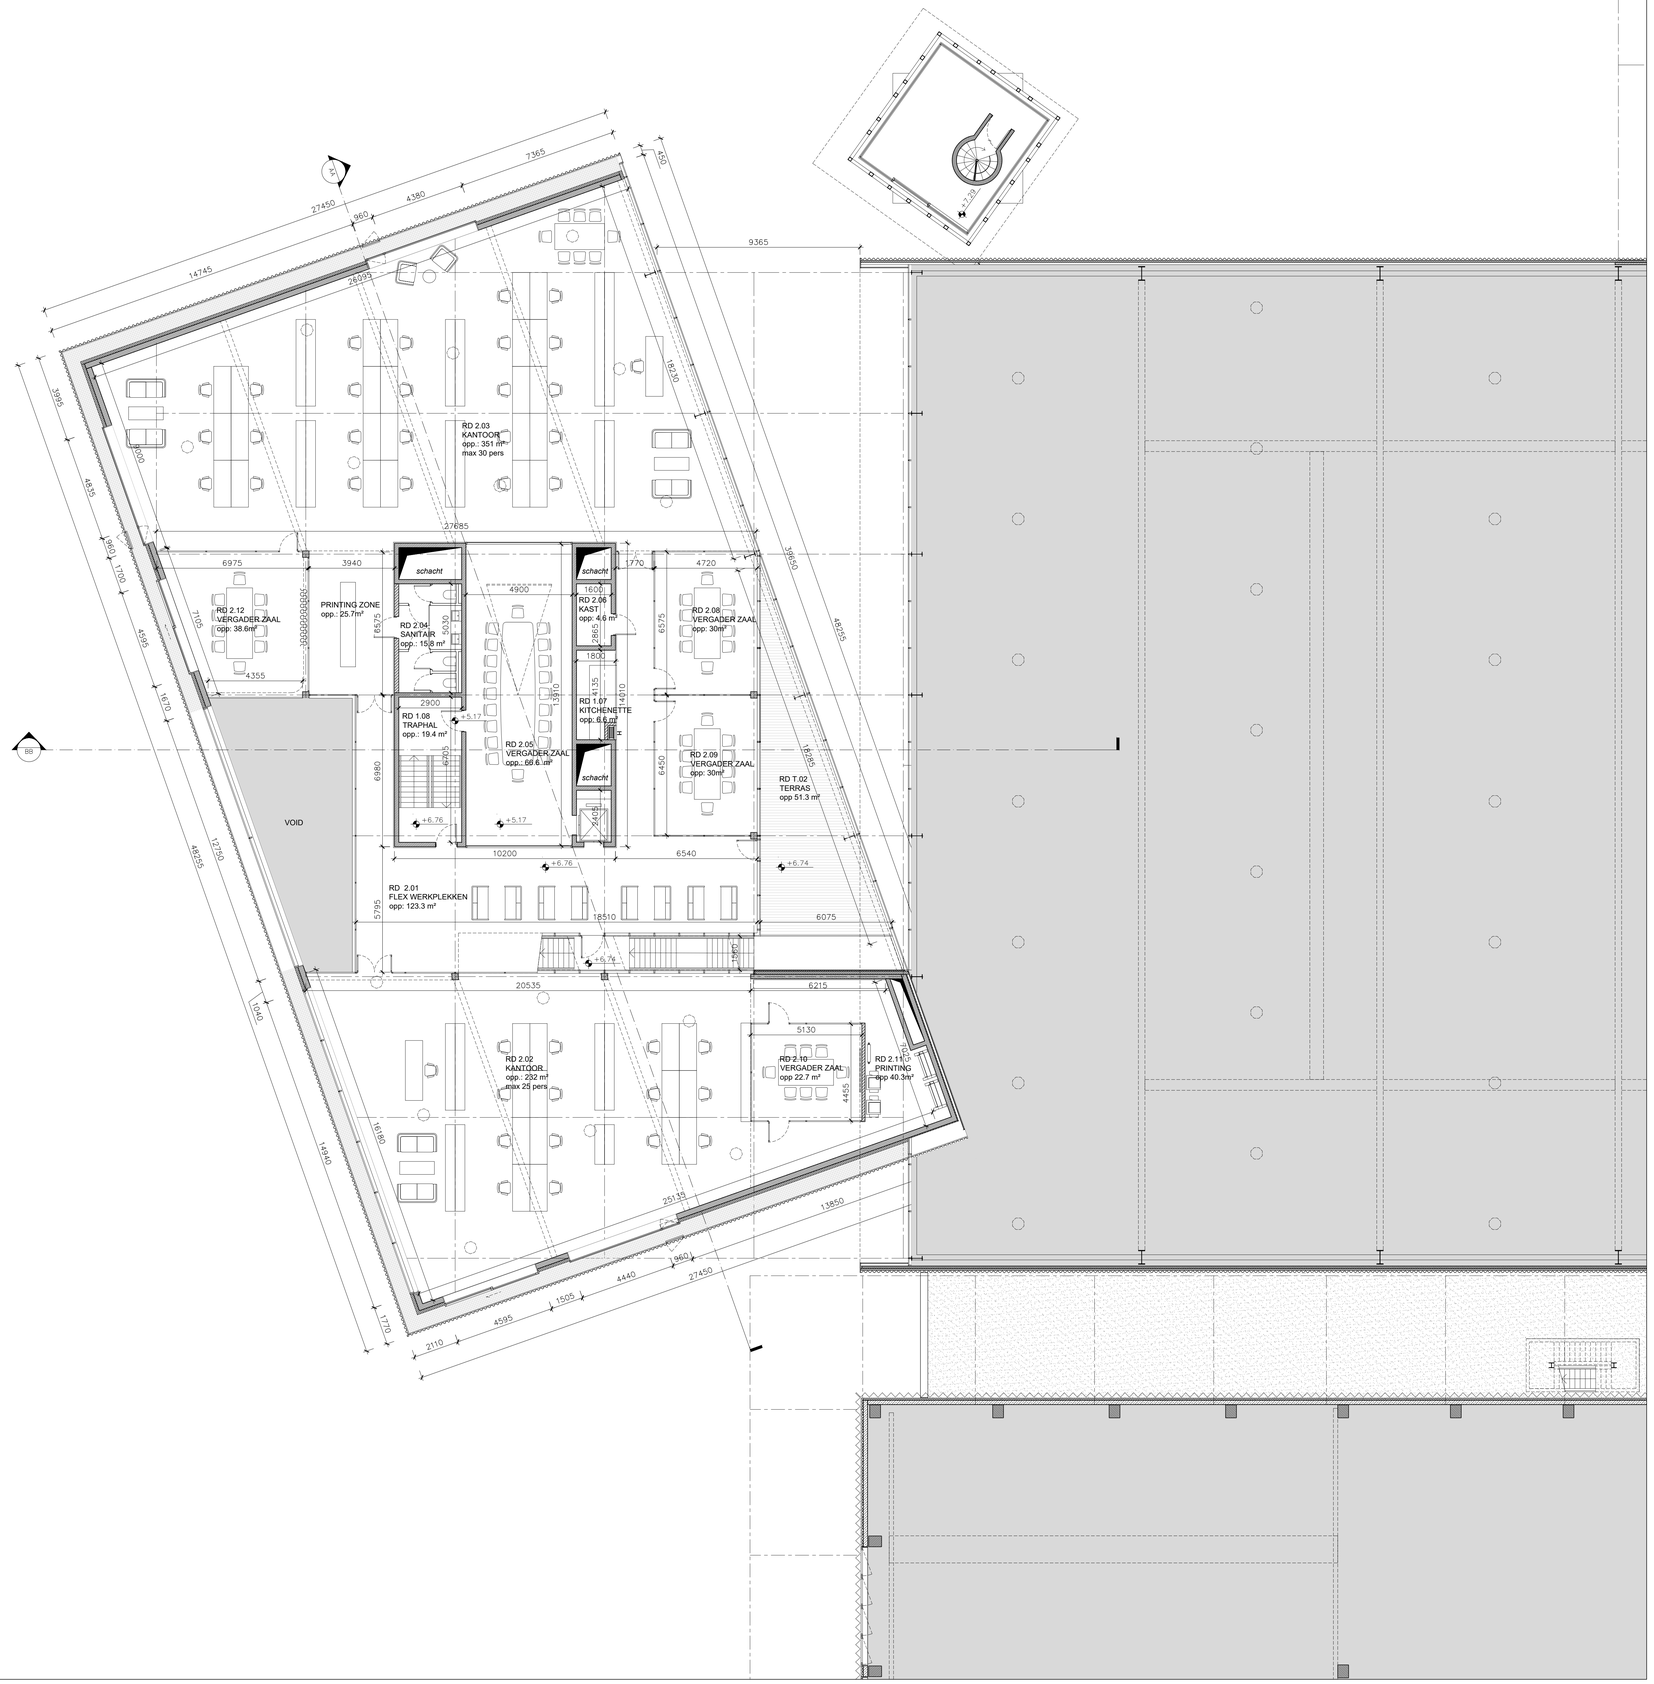

1 PLAN - NIV 2
SCALE 1:100

SOBINCO CAMPUS

DROM + CCXD

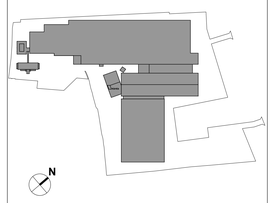

R&D
FLOOR PLAN

DRAWING NAME

SOB	mm	1:100	A0	08/07/2019
PROJ. ID	UNITS	SCALE	FORMAT	DATE

BA_SOB-RD_P_N_4_niv2

DRAWING NUMBER

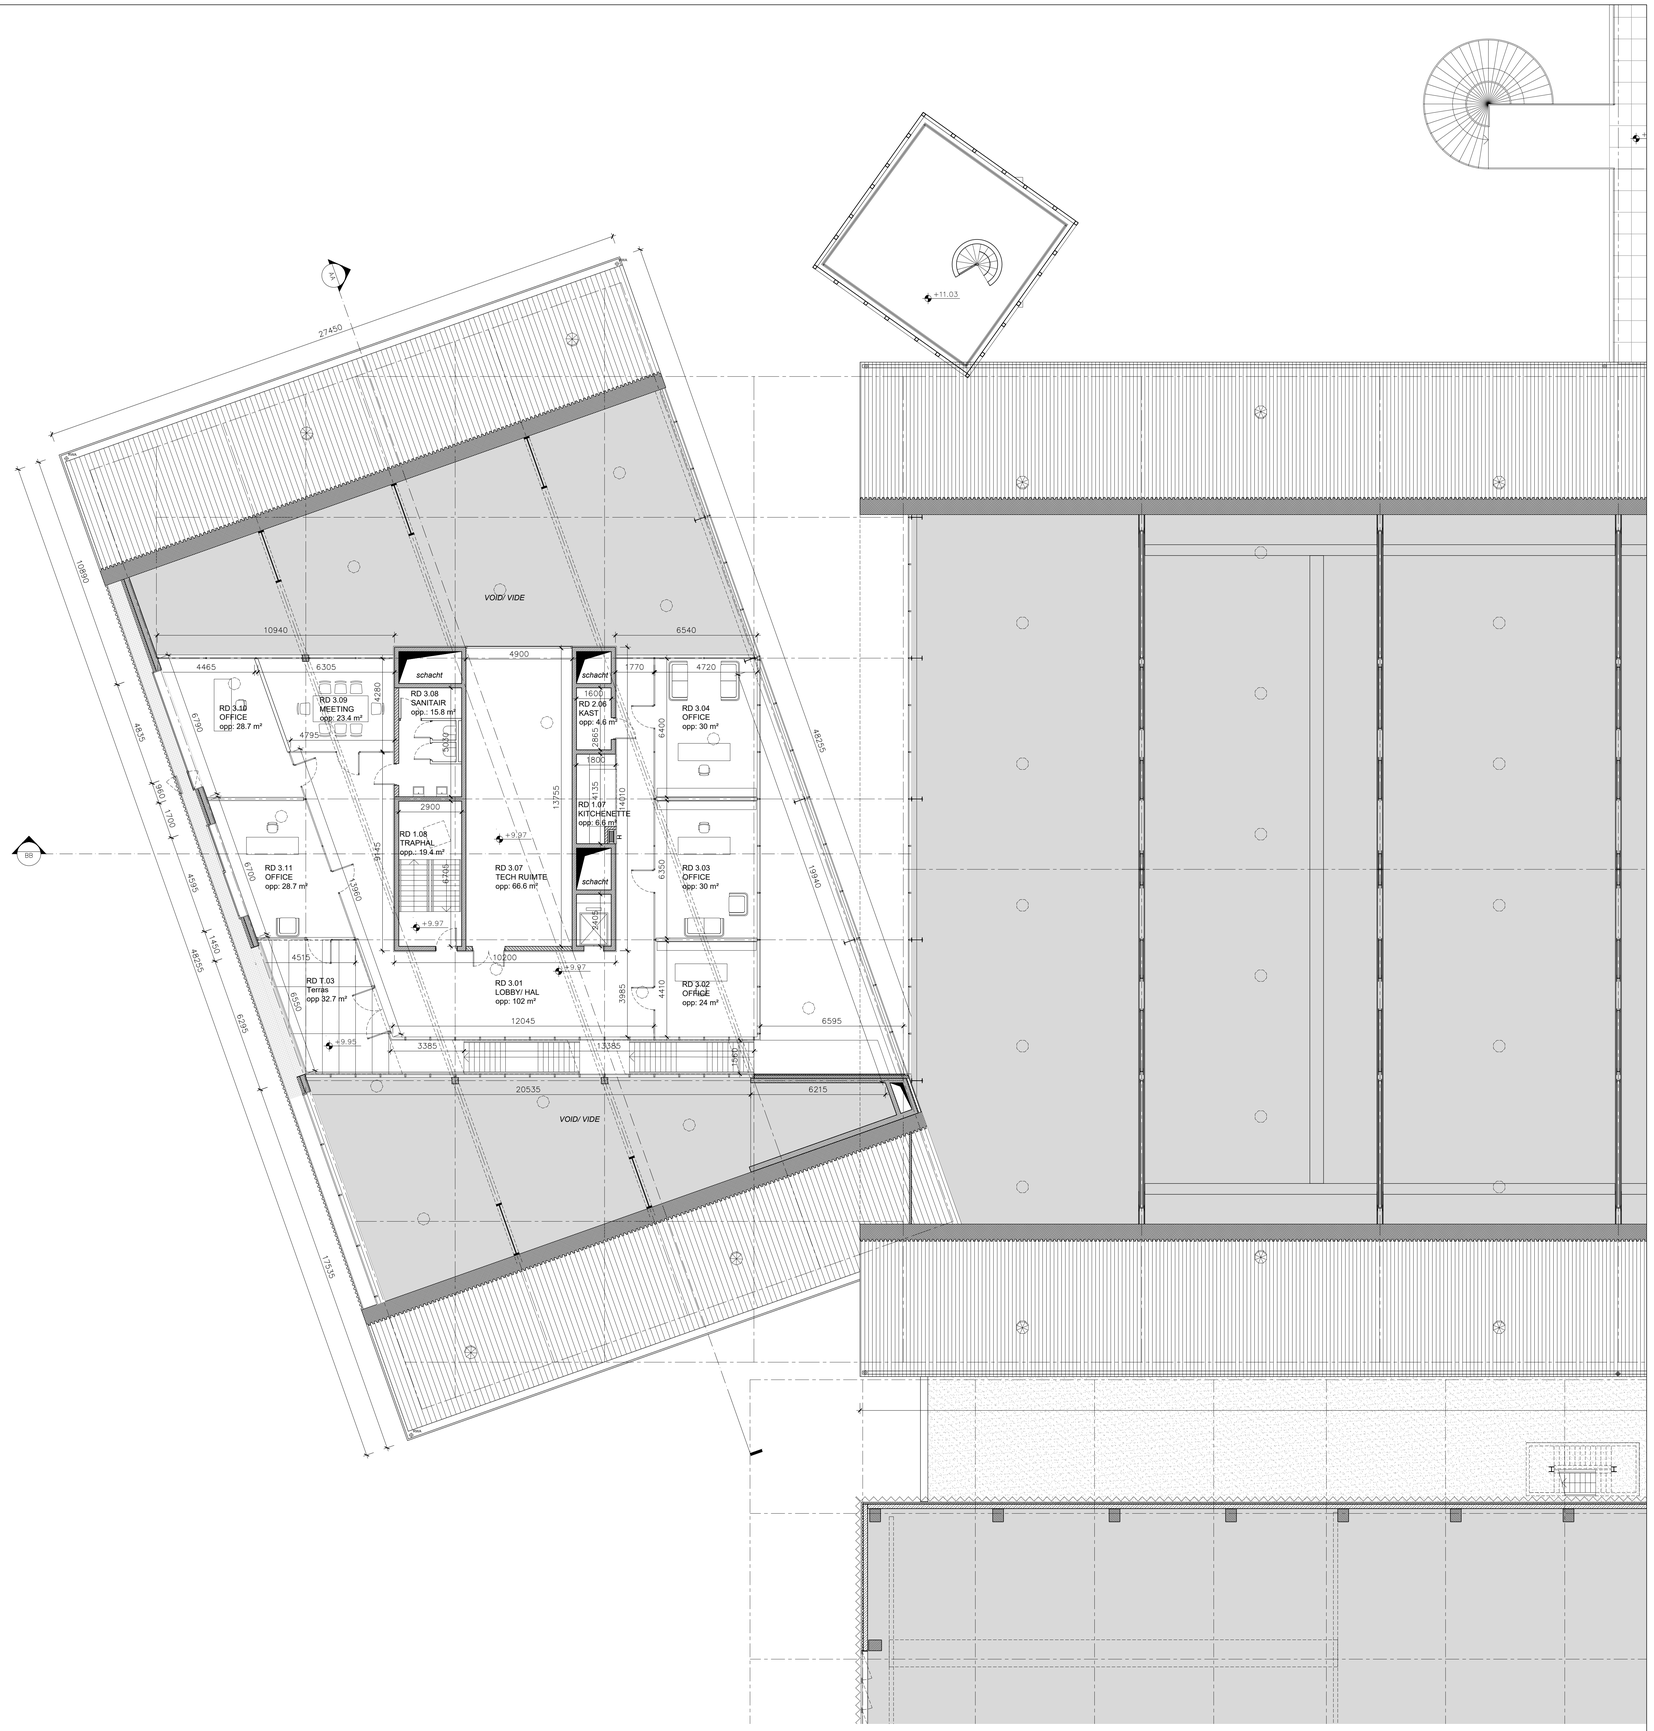

1 PLAN - NIV 3
SCALE 1:100

SOBINCO CAMPUS

DROM + CCXD

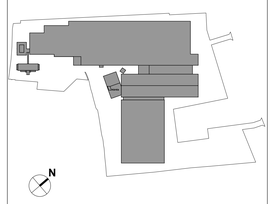

R&D
FLOOR PLAN

DRAWING NAME

SOB	mm	1:100	A0	08/07/2019
PROJ. ID	UNITS	SCALE	FORMAT	DATE

BA_SOB-RD_P_N_5_niv3

DRAWING NUMBER

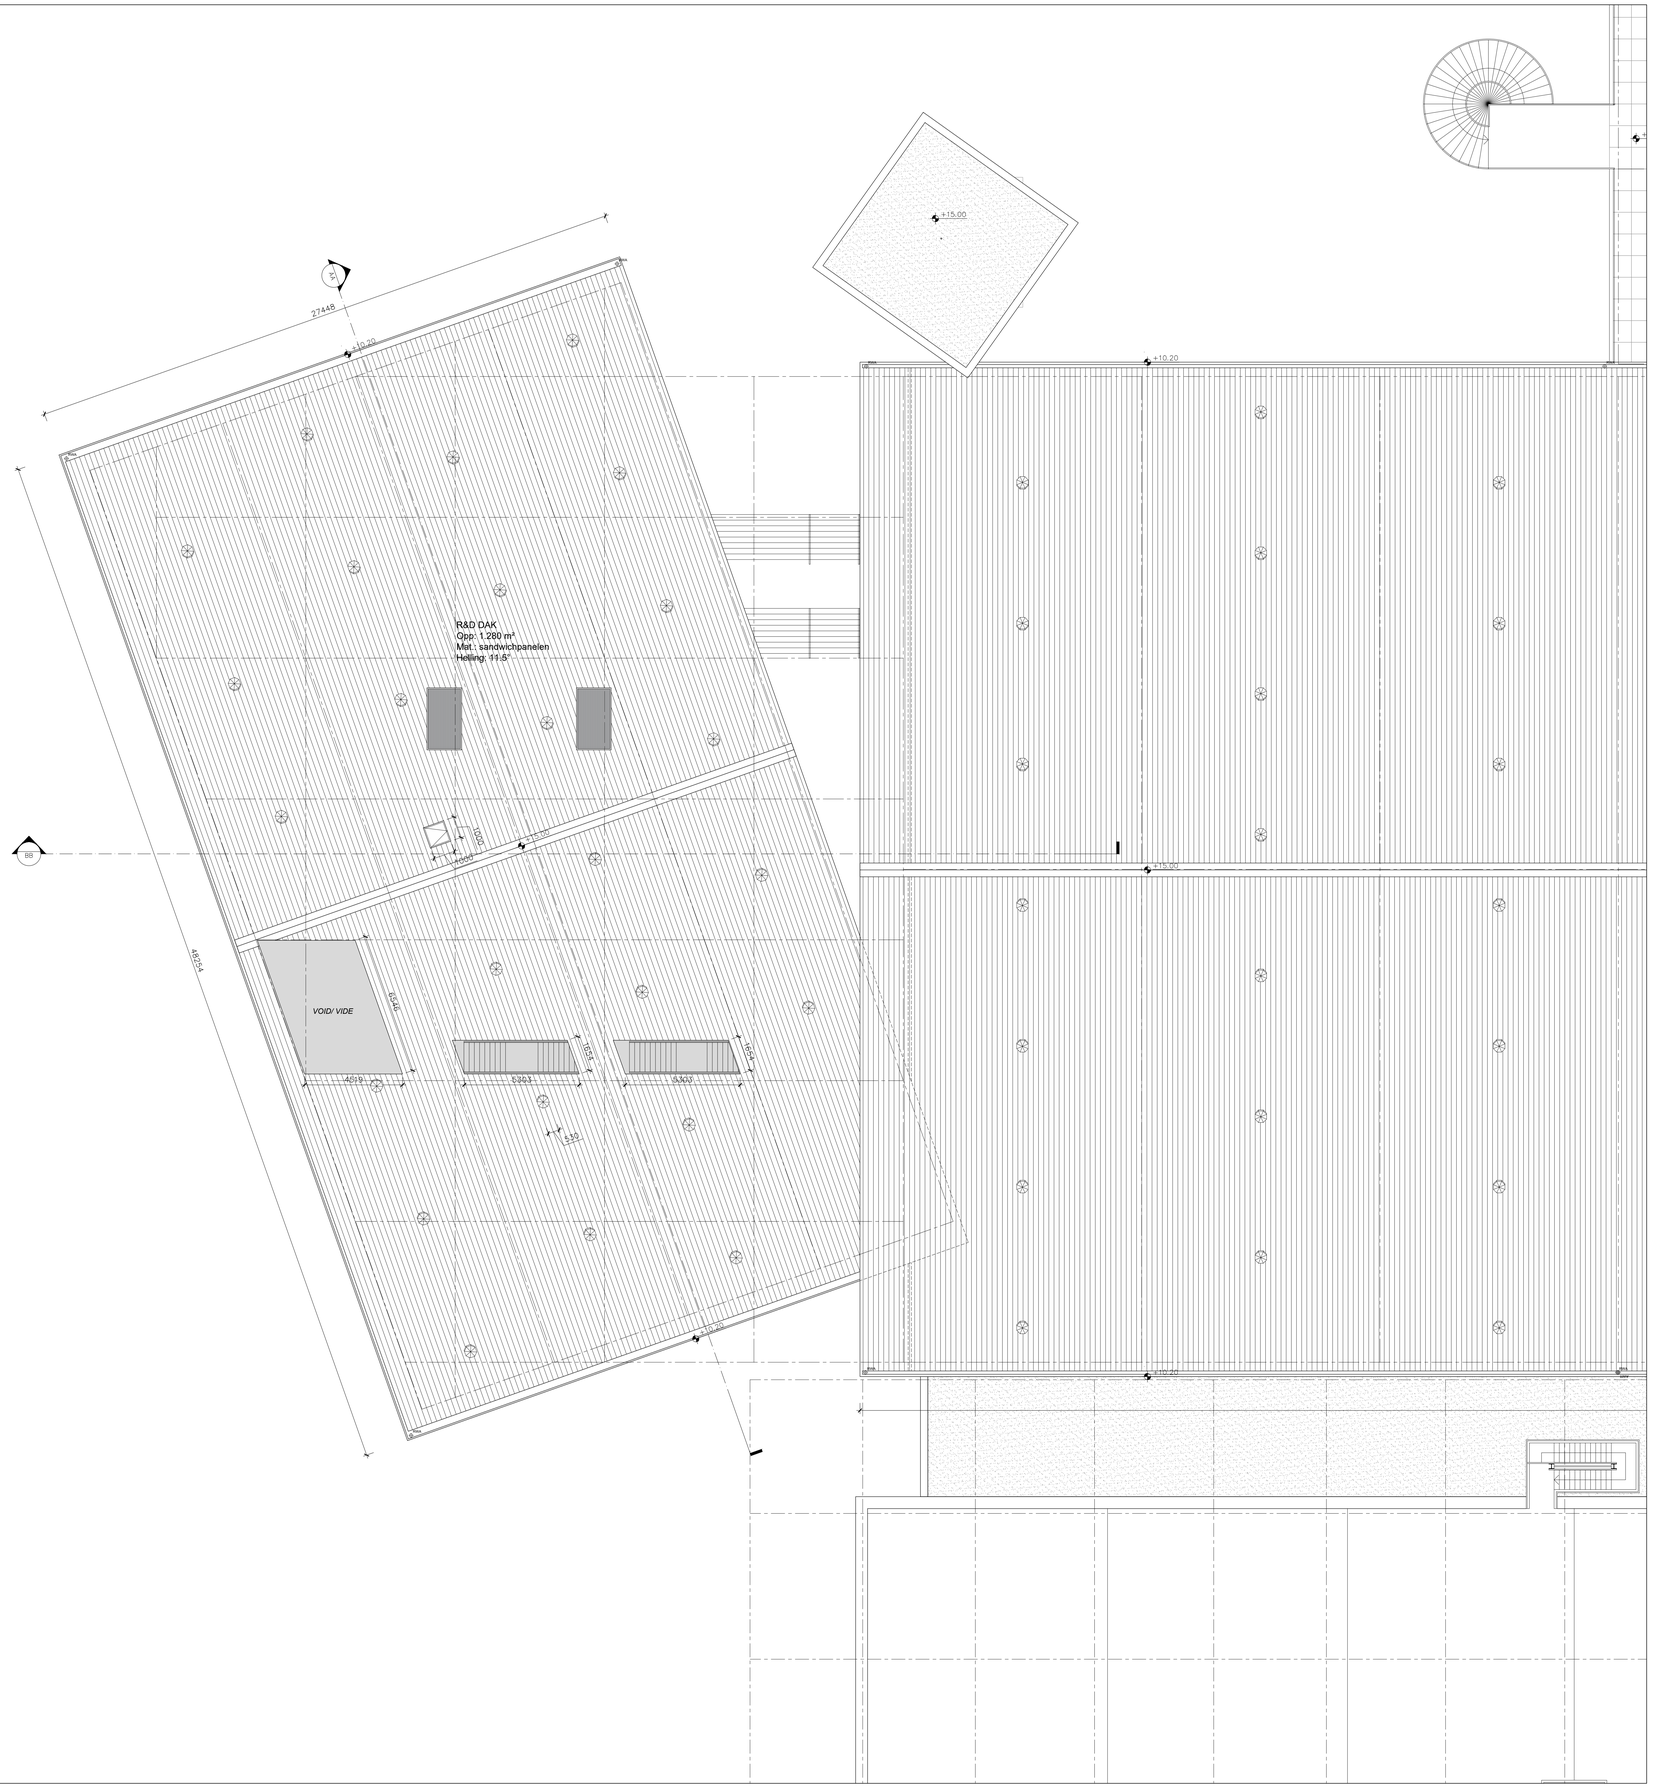

1 FLOOR PLAN - NIV DAK
SCALE 1:100

SOBINCO CAMPUS

DROM + CCXD

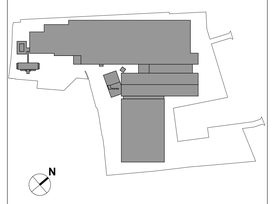

R&D
FLOOR PLAN

DRAWING NAME

SOB	mm	1:100	A0	08/07/2019
PROJ. ID	UNITS	SCALE	FORMAT	DATE

BA_SOB-RD_P_N_6_niv dak

DRAWING NUMBER

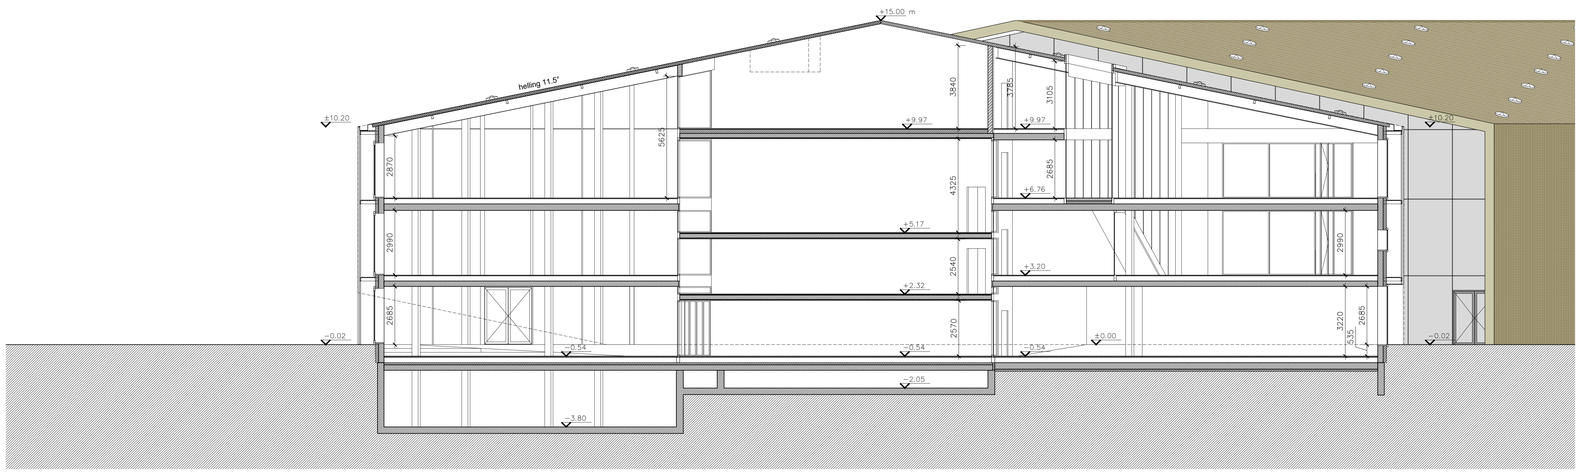

1 SNEDE AA
SCALE 1:100

SOBINCO CAMPUS

DROM + CCXD

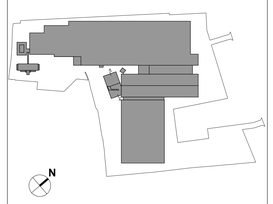

R&D
SNEDE

DRAWING NAME

SOB	mm	1:100	A0	08/07/2019
PROJ. ID	UNITS	SCALE	FORMAT	DATE

BA_SOB-RD_S_N_1_snede aa

DRAWING NUMBER

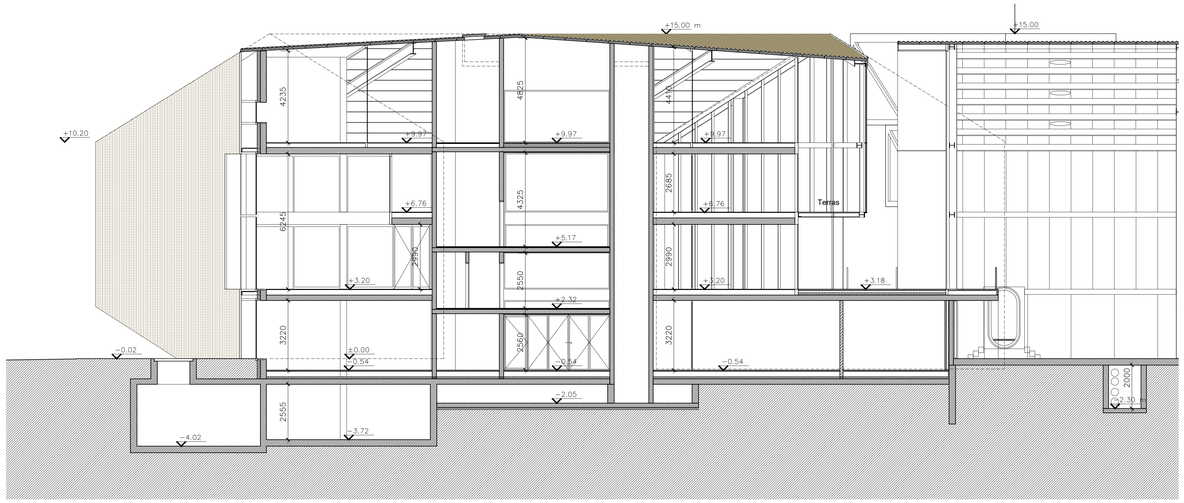

1 SNEDE BB
SCALE 1:100

SOBINCO CAMPUS

DROM + CCXD

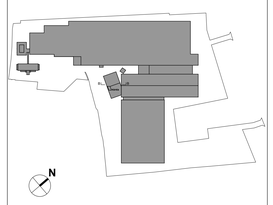

R&D
SNEDE

DRAWING NAME

SOB	mm	1:100	A0	08/07/2019
PROJ. ID	UNITS	SCALE	FORMAT	DATE

BA_SOB-RD_S_N_2_snede bb

DRAWING NUMBER

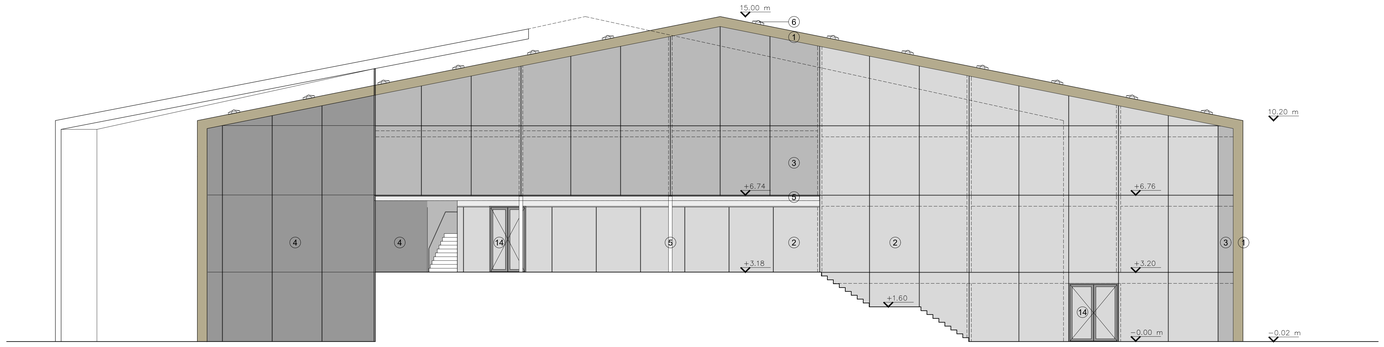

1 GEVEL NOORD
SCALE 1:100

SOBINCO CAMPUS

DROM + CCXD

1. rand afwerking, stalen plaat goud afwerking
2. vliesgewel, aluminium profielen met dubbel glas, helder
3. vliesgevel, aluminium profielen met enkel glas, helder (buitenruimte)
4. gevel bekleding - betonnen panelen, natuurkleur
5. stalen structuur - wit gemoffeld
6. lichtbuizen
7. gevel bekleding - isoleerende sandwichpanelen, gouden afwerking
8. gevel bekleding - geperforeerde geprofileerde stalen panelen, gouden kleurig afwerking
9. opengaande paneel in de gevel bekleding
10. gevel bekleding - stalen paneel, goudkleurig afwerking
11. buitenschrijnwerk - aluminium schrijnwerk met dubbel glas, helder, kleur antracit grijs, vaste raam met kip-draai onderdeel
12. buitenschrijnwerk - aluminium schrijnwerk met dubbel glas, helder, kleur antracit grijs, vaste raam
13. buitenschrijnwerk - aluminium schrijnwerk met dubbel glas, helder, kleur antracit grijs, schuifraam
14. nood uitgang - aluminium schrijnwerk met dubbel glas, helder
15. raam - aluminium schrijnwerk met dubbel glas, helde
16. gevel bekleding - geprofileerde stalen panelen, gouden kleurig afwerking
17. valbeveiliging

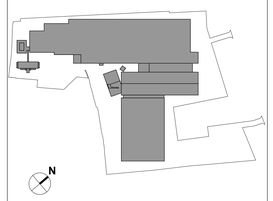

R&D
GEVEL

DRAWING NAME

SOB		1:100	A0	08/07/2019
PROJ. ID	UNITS	SCALE	FORMAT	DATE

BA_SOB-RD_G_N_1_noord

DRAWING NUMBER

1 GEVEL OOST
SCALE 1:100

SOBINCO CAMPUS

DROM + CCXD

1. rand afwerking, stalen plaat goud afwerking
2. vliesgewel, aluminium profielen met dubbel glas, helder
3. vliesgevel, aluminium profielen met enkel glas, helder (buitenruimte)
4. gevel bekleding - betonnen panelen, natuurkleur
5. stalen structuur - wit gemoffeld
6. lichtbuizen
7. gevel bekleding - isoleerende sandwichpanelen, gouden afwerking
8. gevel bekleding - geperforeerde geprofileerde stalen panelen, gouden kleurig afwerking
9. opengaande paneel in de gevel bekleding
10. gevel bekleding - stalen paneel, goudkleurig afwerking
11. buitenschrijnwerk - aluminium schrijnwerk met dubbel glas, helder, kleur antracit grijs, vaste raam met kip-draai onderdeel
12. buitenschrijnwerk - aluminium schrijnwerk met dubbel glas, helder, kleur antracit grijs, vaste raam
13. buitenschrijnwerk - aluminium schrijnwerk met dubbel glas, helder, kleur antracit grijs, schuifraam
14. nood uitgang - aluminium schrijnwerk met dubbel glas, helder
15. raam - aluminium schrijnwerk met dubbel glas, helde
16. gevel bekleding - geprofileerde stalen panelen, gouden kleurig afwerking
17. valbeveiliging

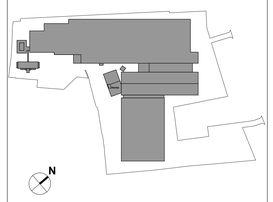

R&D
GEVEL

DRAWING NAME

SOB		1:100	A0	08/07/2019
PROJ. ID	UNITS	SCALE	FORMAT	DATE

BA_SOB-RD_G_N_2_oost

DRAWING NUMBER

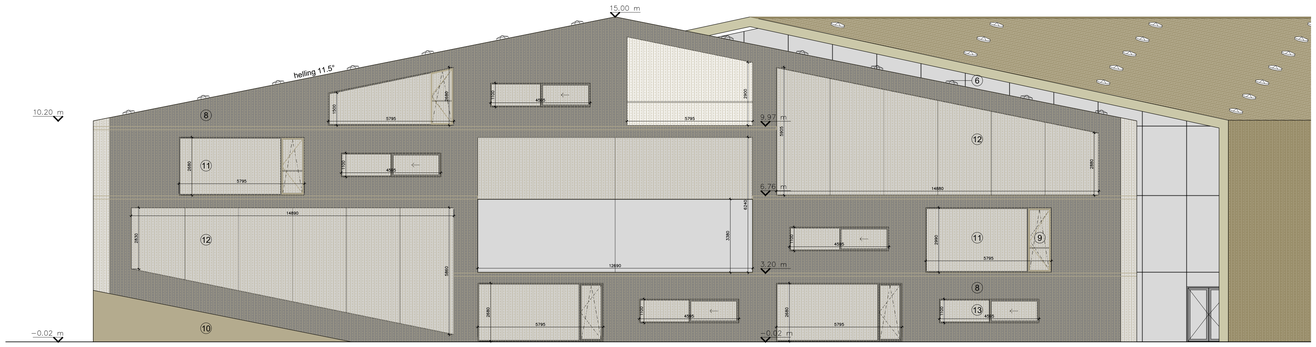

1 GEVEL ZUID
SCALE 1:100

SOBINCO CAMPUS

DROM + CCXD

1. rand afwerking, stalen plaat goud afwerking
2. vliesgewel, aluminium profielen met dubbel glas, helder
3. vliesgevel, aluminium profielen met enkel glas, helder (buitenruimte)
4. gevel bekleding - betonnen panelen, natuurkleur
5. stalen structuur - wit gemoffeld
6. lichtbuizen
7. gevel bekleding - isoleerende sandwichpanelen, gouden afwerking
8. gevel bekleding - geperforeerde geprofileerde stalen panelen, gouden kleurig afwerking
9. opengaande paneel in de gevel bekleding
10. gevel bekleding - stalen paneel, goudkleurig afwerking
11. buitenschrijnwerk - aluminium schrijnwerk met dubbel glas, helder, kleur antracit grijs, vaste raam met kip-draai onderdeel
12. buitenschrijnwerk - aluminium schrijnwerk met dubbel glas, helder, kleur antracit grijs, vaste raam
13. buitenschrijnwerk - aluminium schrijnwerk met dubbel glas, helder, kleur antracit grijs, schuifraam
14. nood uitgang - aluminium schrijnwerk met dubbel glas, helder
15. raam - aluminium schrijnwerk met dubbel glas, helde
16. gevel bekleding - geprofileerde stalen panelen, gouden kleurig afwerking
17. valbeveiliging

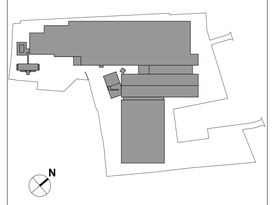

R&D
GEVEL

DRAWING NAME

SOB		1:100	A0	08/07/2019
PROJ. ID	UNITS	SCALE	FORMAT	DATE

BA_SOB-RD_G_N_3_zuid

DRAWING NUMBER

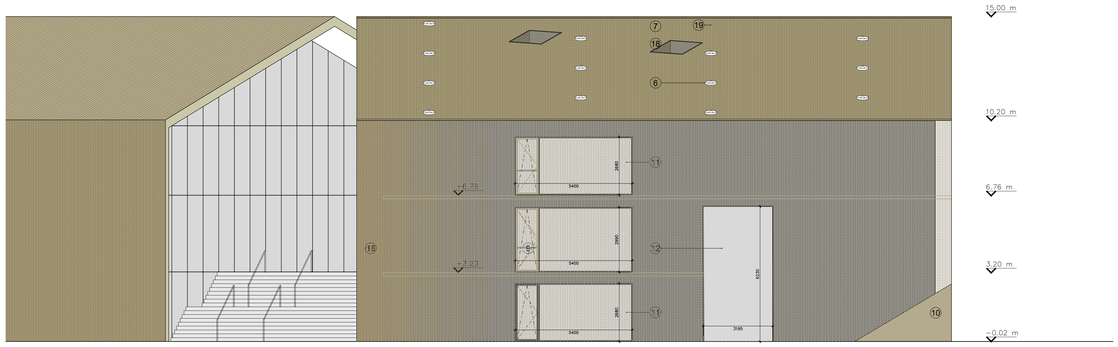

1 GEVEL WEST
SCALE 1:100

SOBINCO CAMPUS

DROM + CCXD

1. rand afwerking, stalen plaat goud afwerking
2. vliesgewel, aluminium profielen met dubbel glas, helder
3. vliesgevel, aluminium profielen met enkel glas, helder (buitenruimte)
4. gevel bekleding - betonnen panelen, natuurkleur
5. stalen structuur - wit gemoffeld
6. lichtbuizen
7. gevel bekleding - isoleerende sandwichpanelen, gouden afwerking
8. gevel bekleding - geperforeerde geprofileerde stalen panelen, gouden kleurig afwerking
9. opengaande paneel in de gevel bekleding
10. gevel bekleding - stalen paneel, goudkleurig afwerking
11. buitenschrijnwerk - aluminium schrijnwerk met dubbel glas, helder, kleur antracit grijs, vaste raam met kip-draai onderdeel
12. buitenschrijnwerk - aluminium schrijnwerk met dubbel glas, helder, kleur antracit grijs, vaste raam
13. buitenschrijnwerk - aluminium schrijnwerk met dubbel glas, helder, kleur antracit grijs, schuifraam
14. nood uitgang - aluminium schrijnwerk met dubbel glas, helder
15. raam - aluminium schrijnwerk met dubbel glas, helde
16. gevel bekleding - geprofileerde stalen panelen, gouden kleurig afwerking
17. valbeveiliging

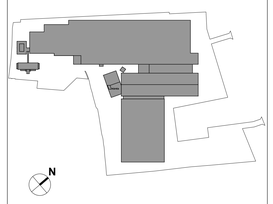

R&D
GEVEL

DRAWING NAME

SOB		1:100	A0	08/07/2019
PROJ. ID	UNITS	SCALE	FORMAT	DATE

BA_SOB-RD_G_N_4_west

DRAWING NUMBER

00.00 m vloerpas

00.00 m niveau peil

1. gevel bekleding - geprofileerde stalen plaat, gouden kleurig (coating)
2. dak lichtbuizen
3. buitenbeglazing - vaste ramen, aluminium schrijnwerk, dubbel glas (helder), kleur antracit
4. betonnen panelen
5. buitenbeglazing - aluminium schrijnwerk, dubbel glas (helder), kleur antracit
6. dakbekleding - sandwich paneel systeem, gouden kleur (coating)
7. staal structuur, kleur - antracit
8. buitenbeglazing - dubbel glas (gelder), gelaagd, zonder verticale profielen, met opengaande schuif panelen.
9. buitendeur - aluminium schrijnwerk, vol paneel, kleur antracit
10. buitenschrijnwerk - vliegevel, dubbel glas (helder)
11. dakrand - staal profiel, gouden kleurig (coating)
12. gevel rand detail - staal plaat afdekking, gouden kleur (coating)
13. beton
14. buitenschrijnwerk - dubbele deur, aluminium schrijnwer met dubbele beglazin (helder, gelaagd), kleur antracit
15. geintegreerde dakgoot detail - staal profiel, gouden kleurig (coating)
16. nok detail - systeem profiel, gouden kleur (coating)
17. ventilatie rooster

SOBINCO CAMPUS

DROM + CCXD

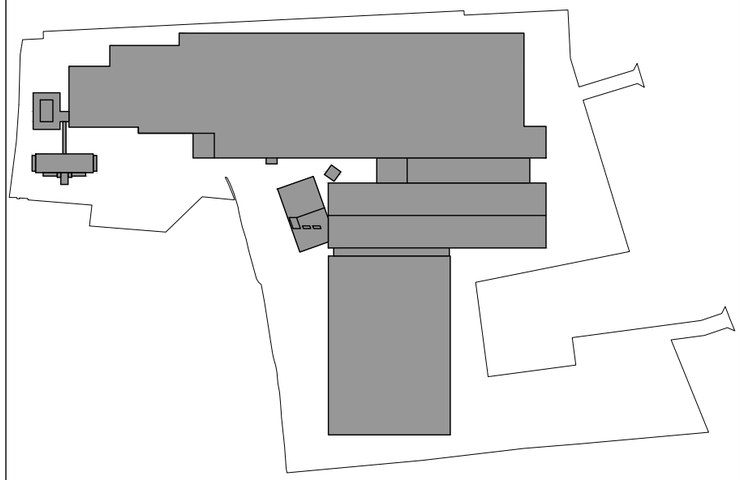

TERMINAL
LEGEND

DRAWING NAME

SOB	A3	08/07/2019
PROJ. ID	FORMAT	DATE

BA_SOB-T_L_N_1

DRAWING NUMBER

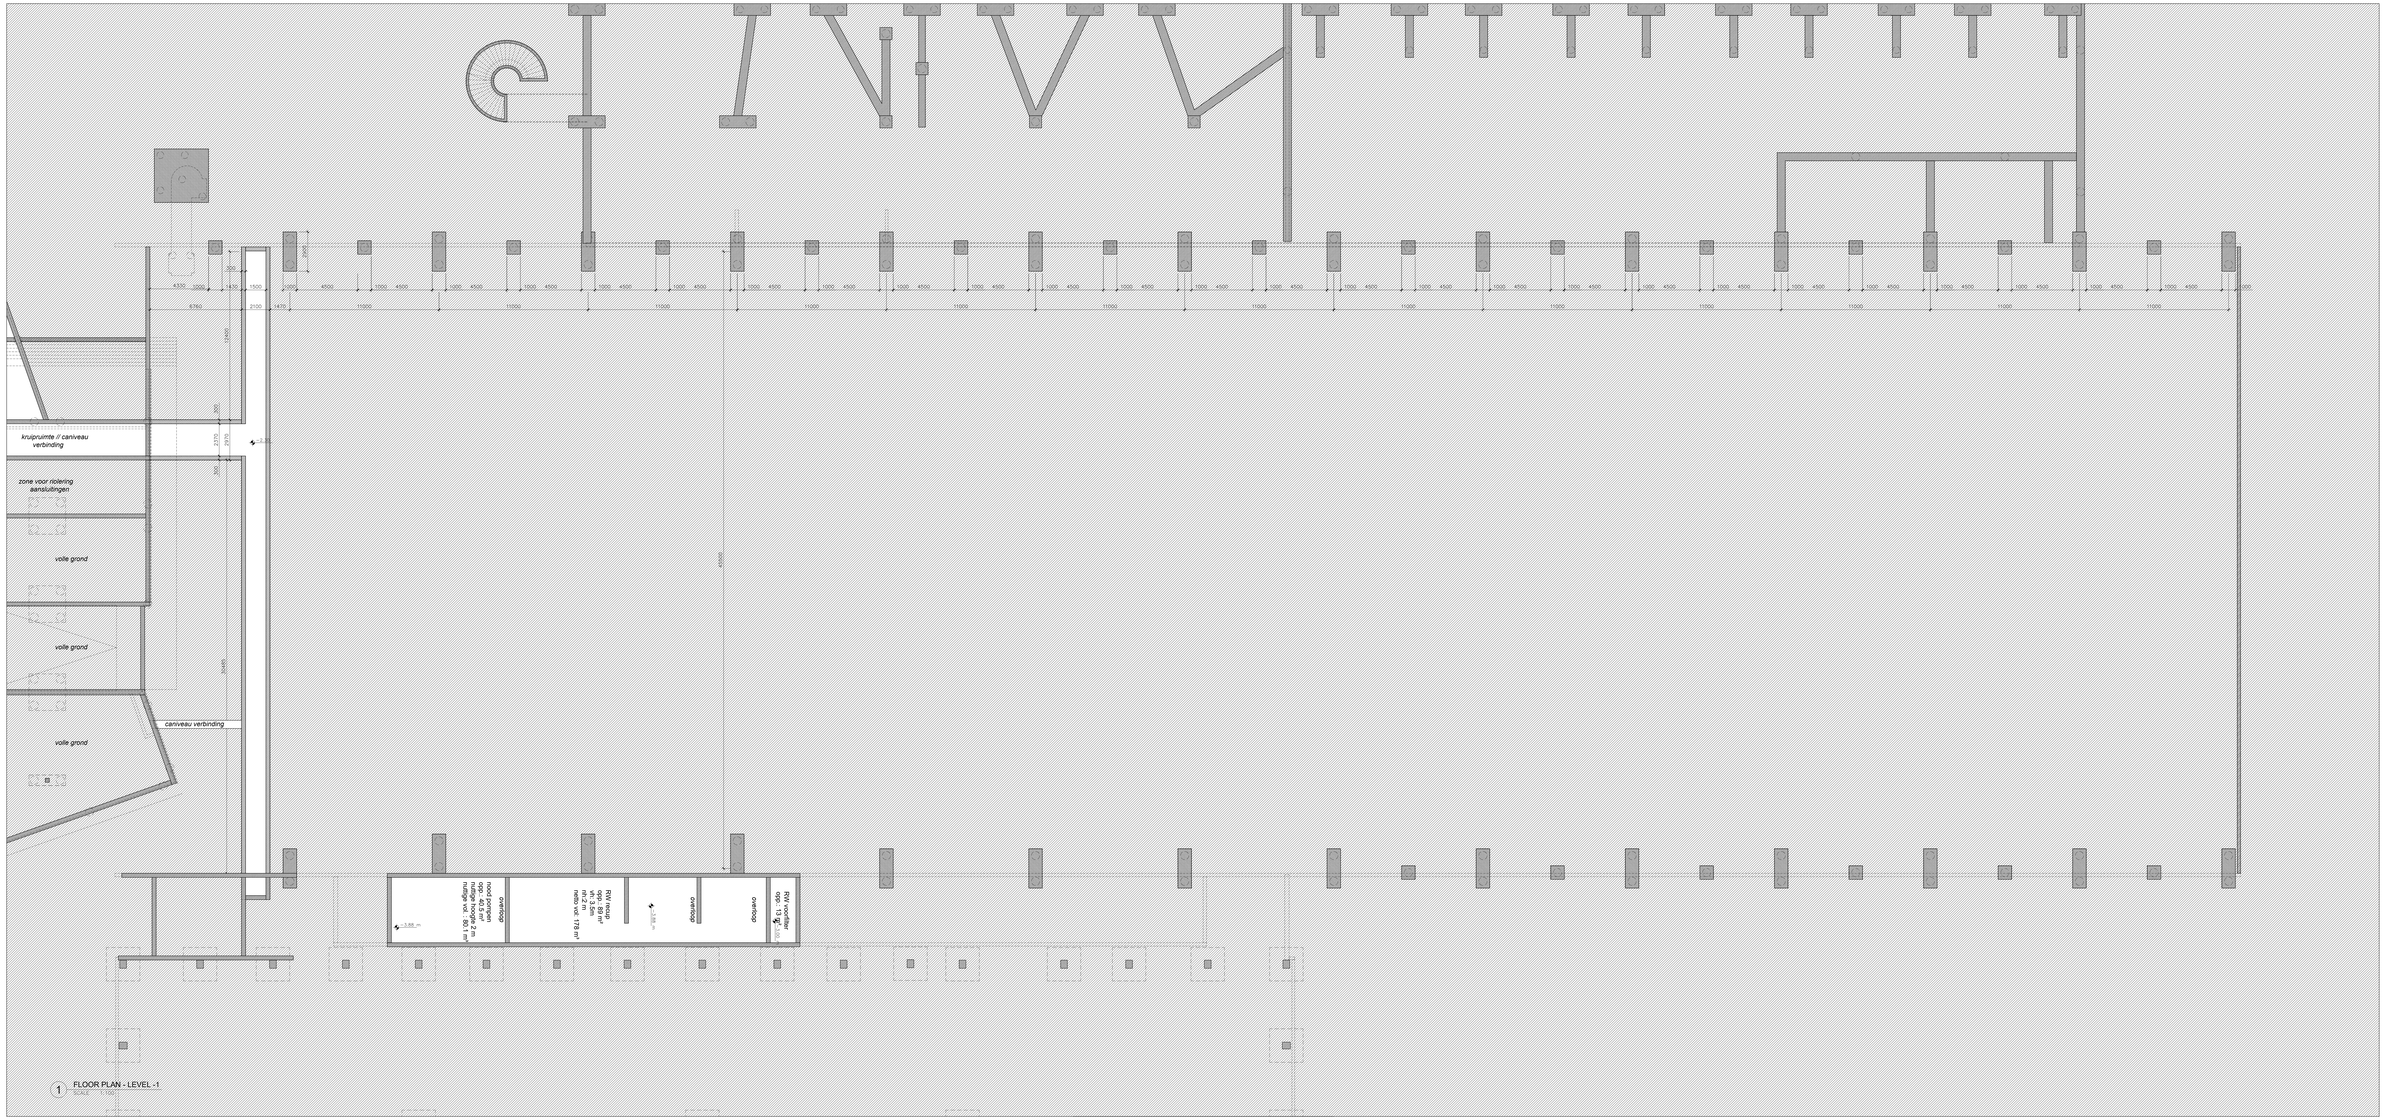
kruipruimte // caniveau verbinding
zone voor riolering aansluitingen
volle grond
volle grond
volle grond
caniveau verbinding
-3.66 m
-3.66 m
-3.66 m

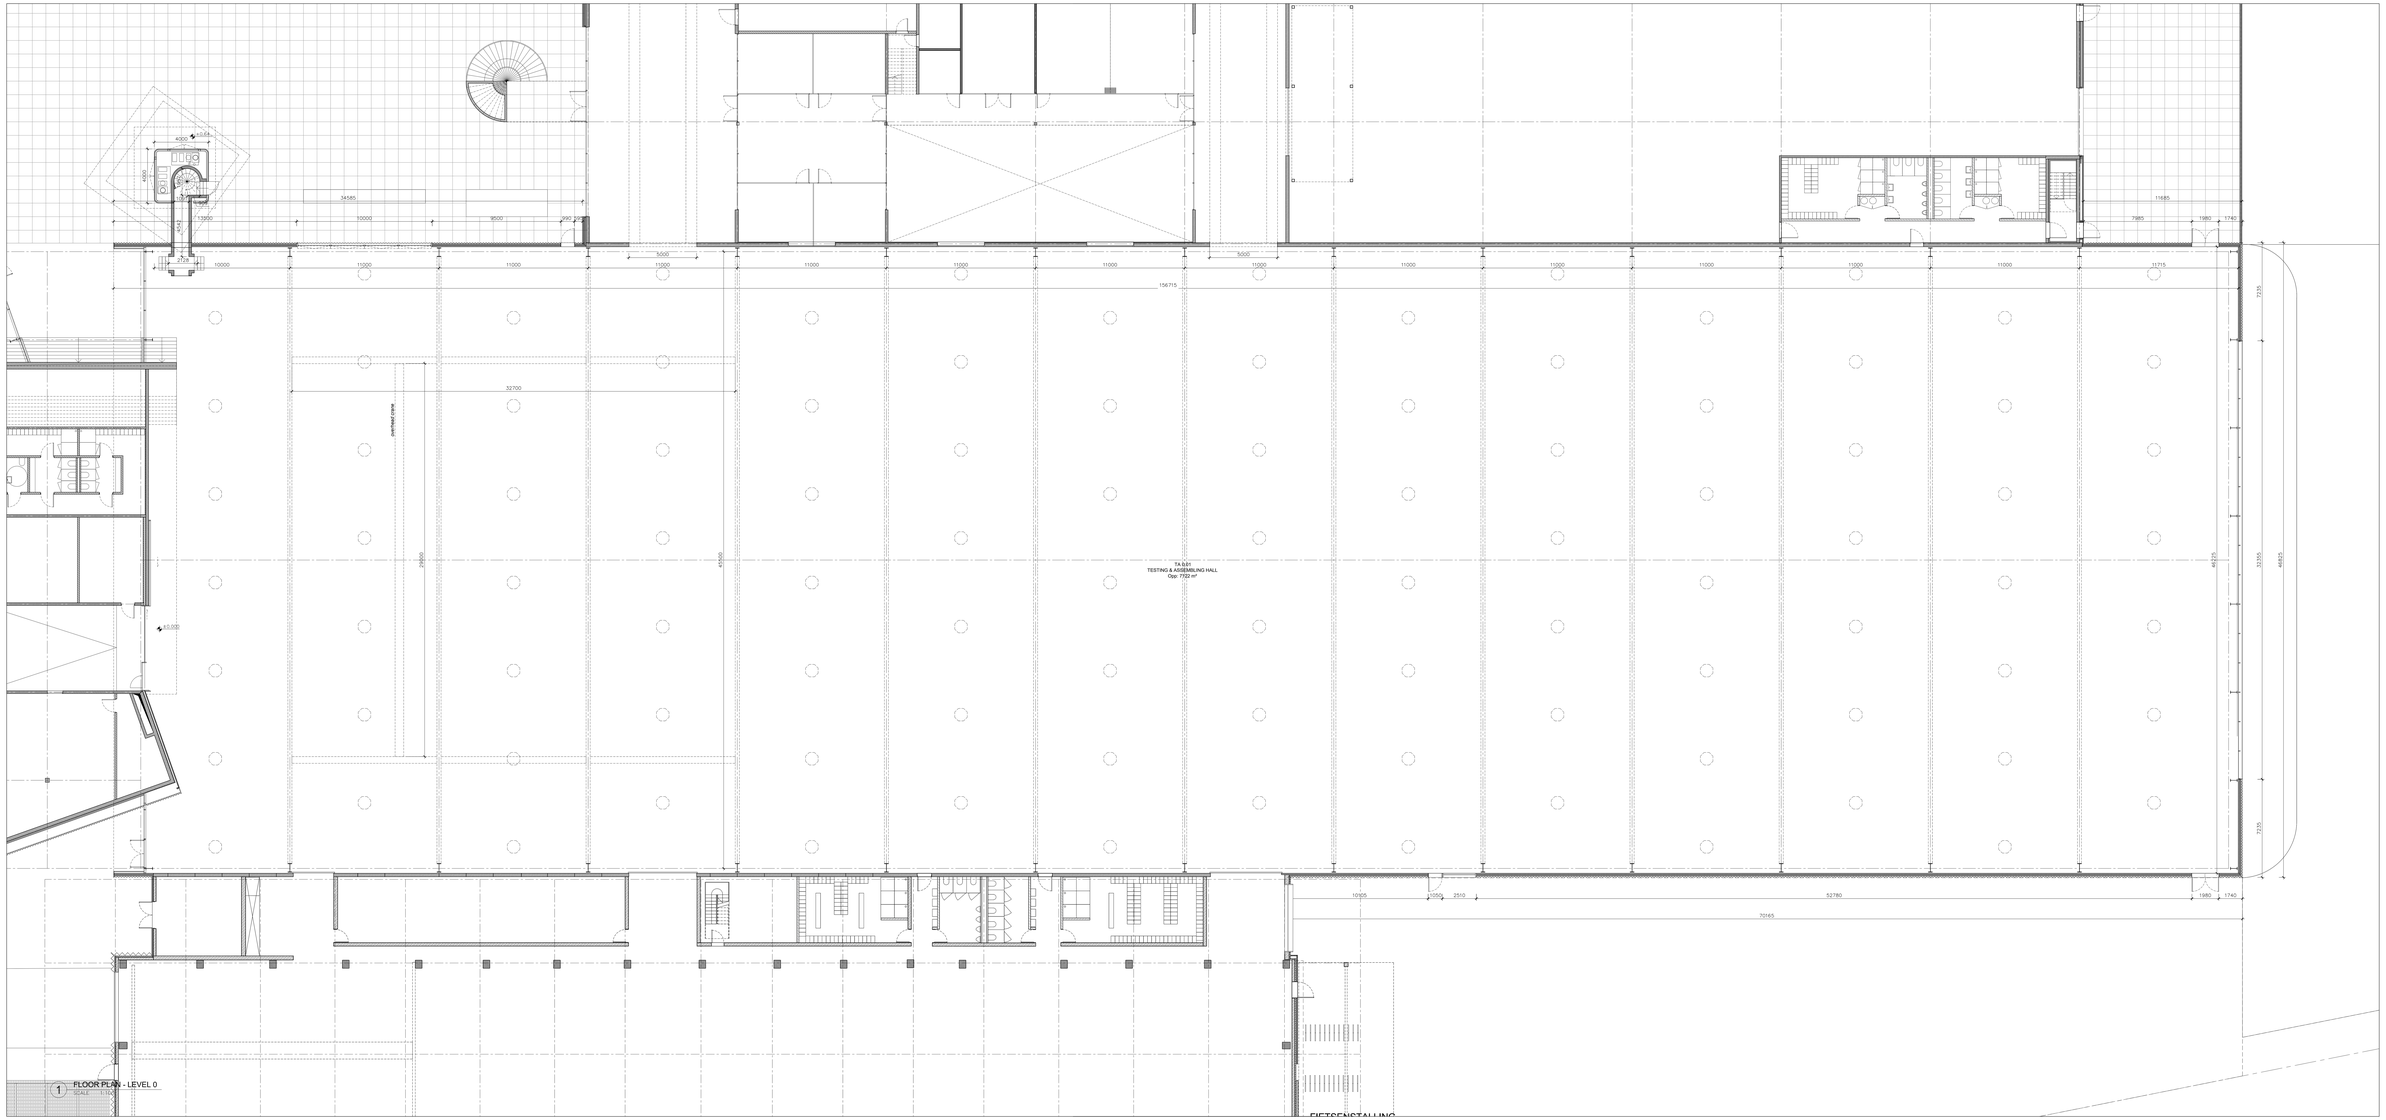

SOBINCO CAMPUS

DROM + CCXD

R&D
FLOOR PLAN

DRAWING NAME

SOB	mm	1:100	A0	08/07/2019
PROJ. ID	UNITS	SCALE	FORMAT	DATE

BA_SOB-T_P_N_2_niv0

DRAWING NUMBER

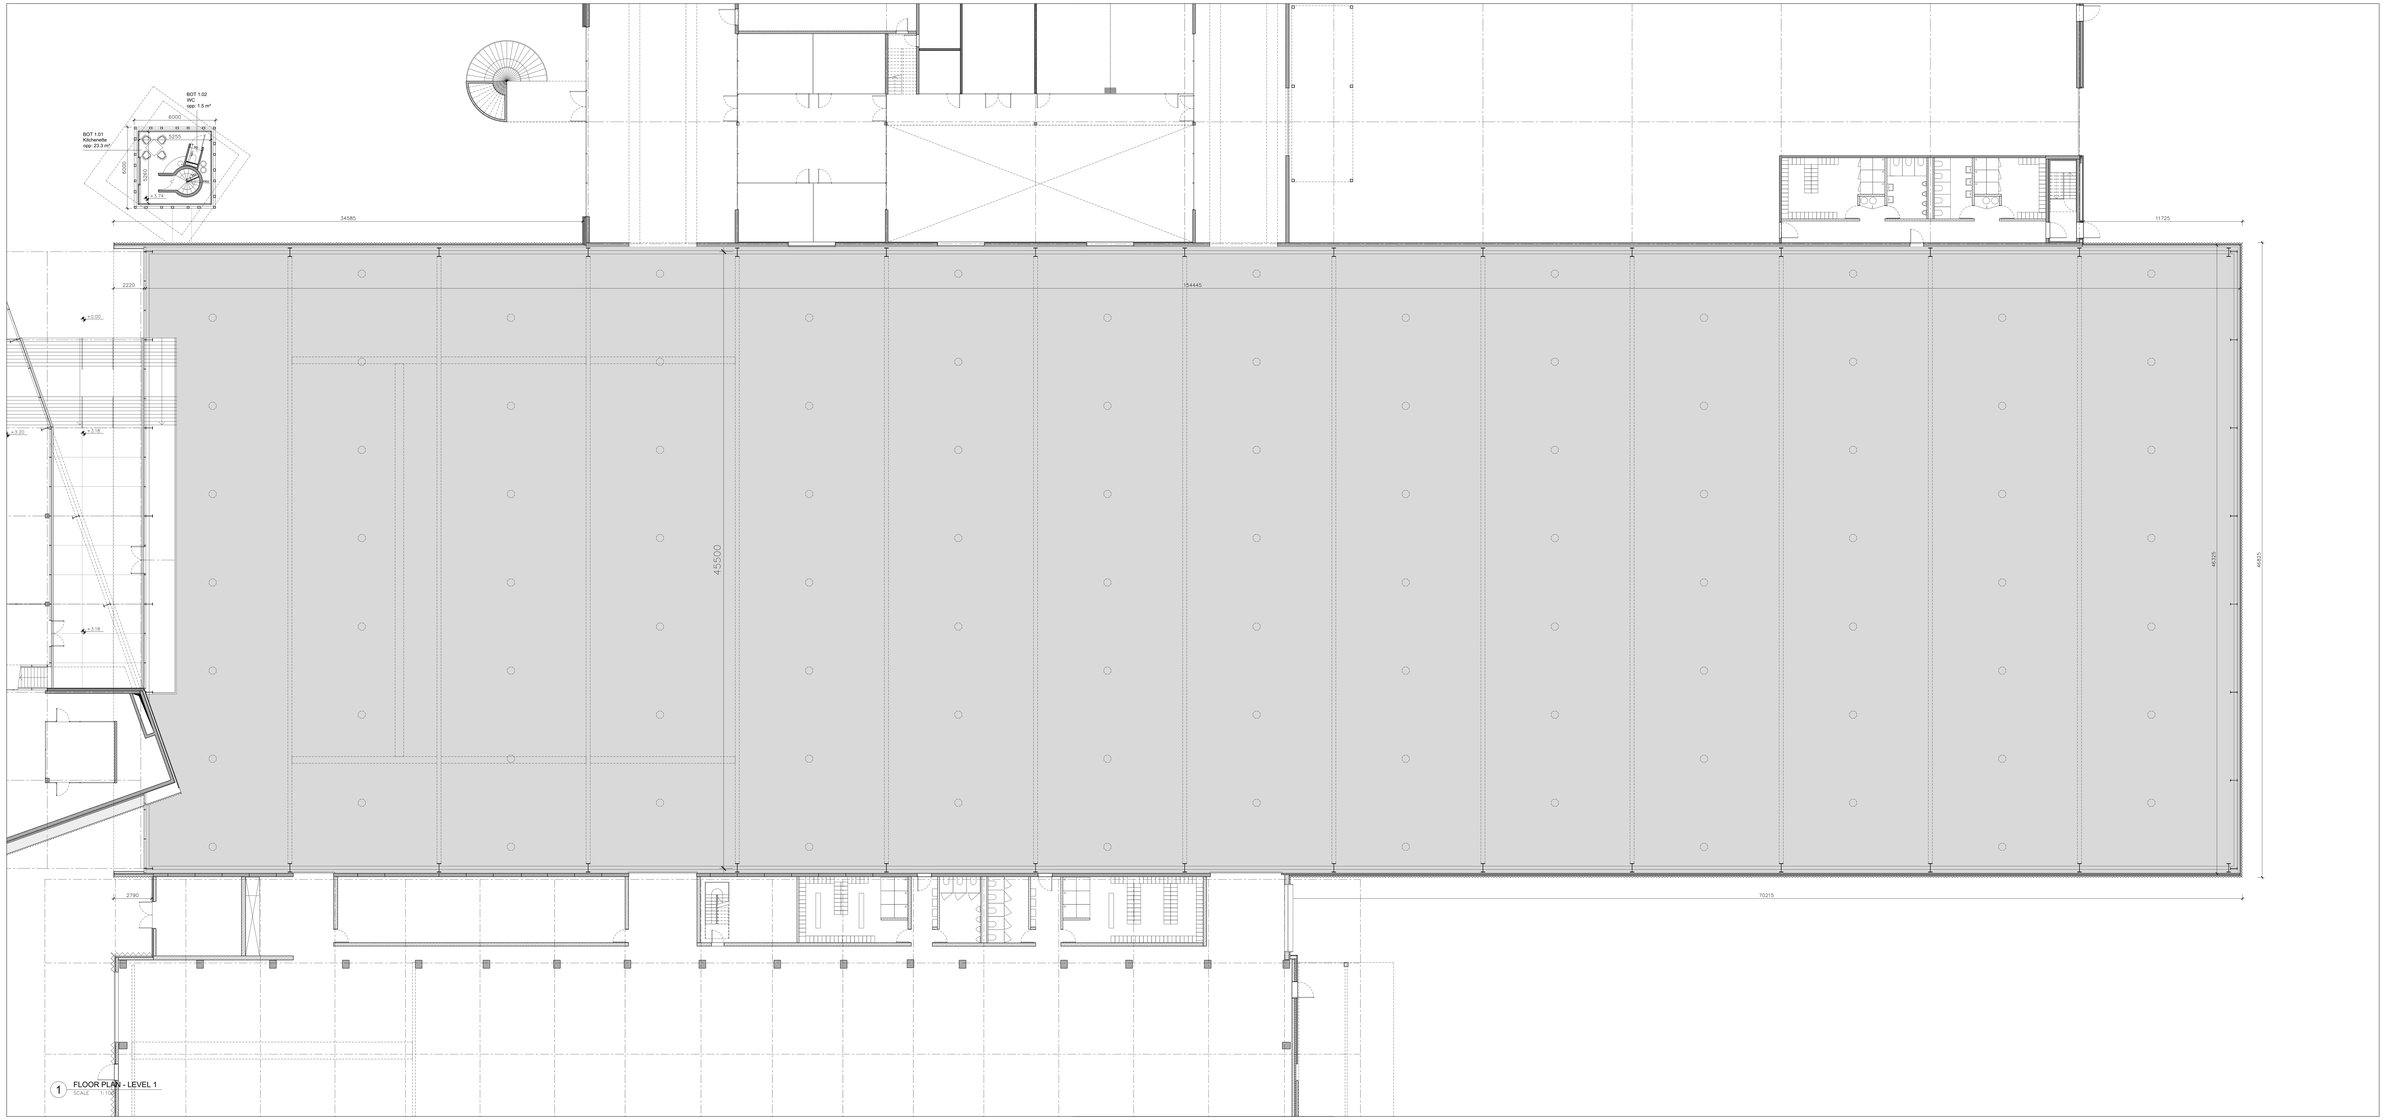

1 FLOOR PLAN - LEVEL 1
SCALE 1:100

SOBINCO CAMPUS

DROM + CCXD

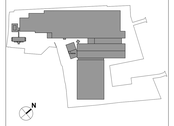

TERMINAL
FLOOR PLAN

DRAWING NAME

SOB	mm	1:100	A0	08/07/2019
PROJ. ID	UNITS	SCALE	FORMAT	DATE

BA_SOB-T_P_N_3_niv1

DRAWING NUMBER

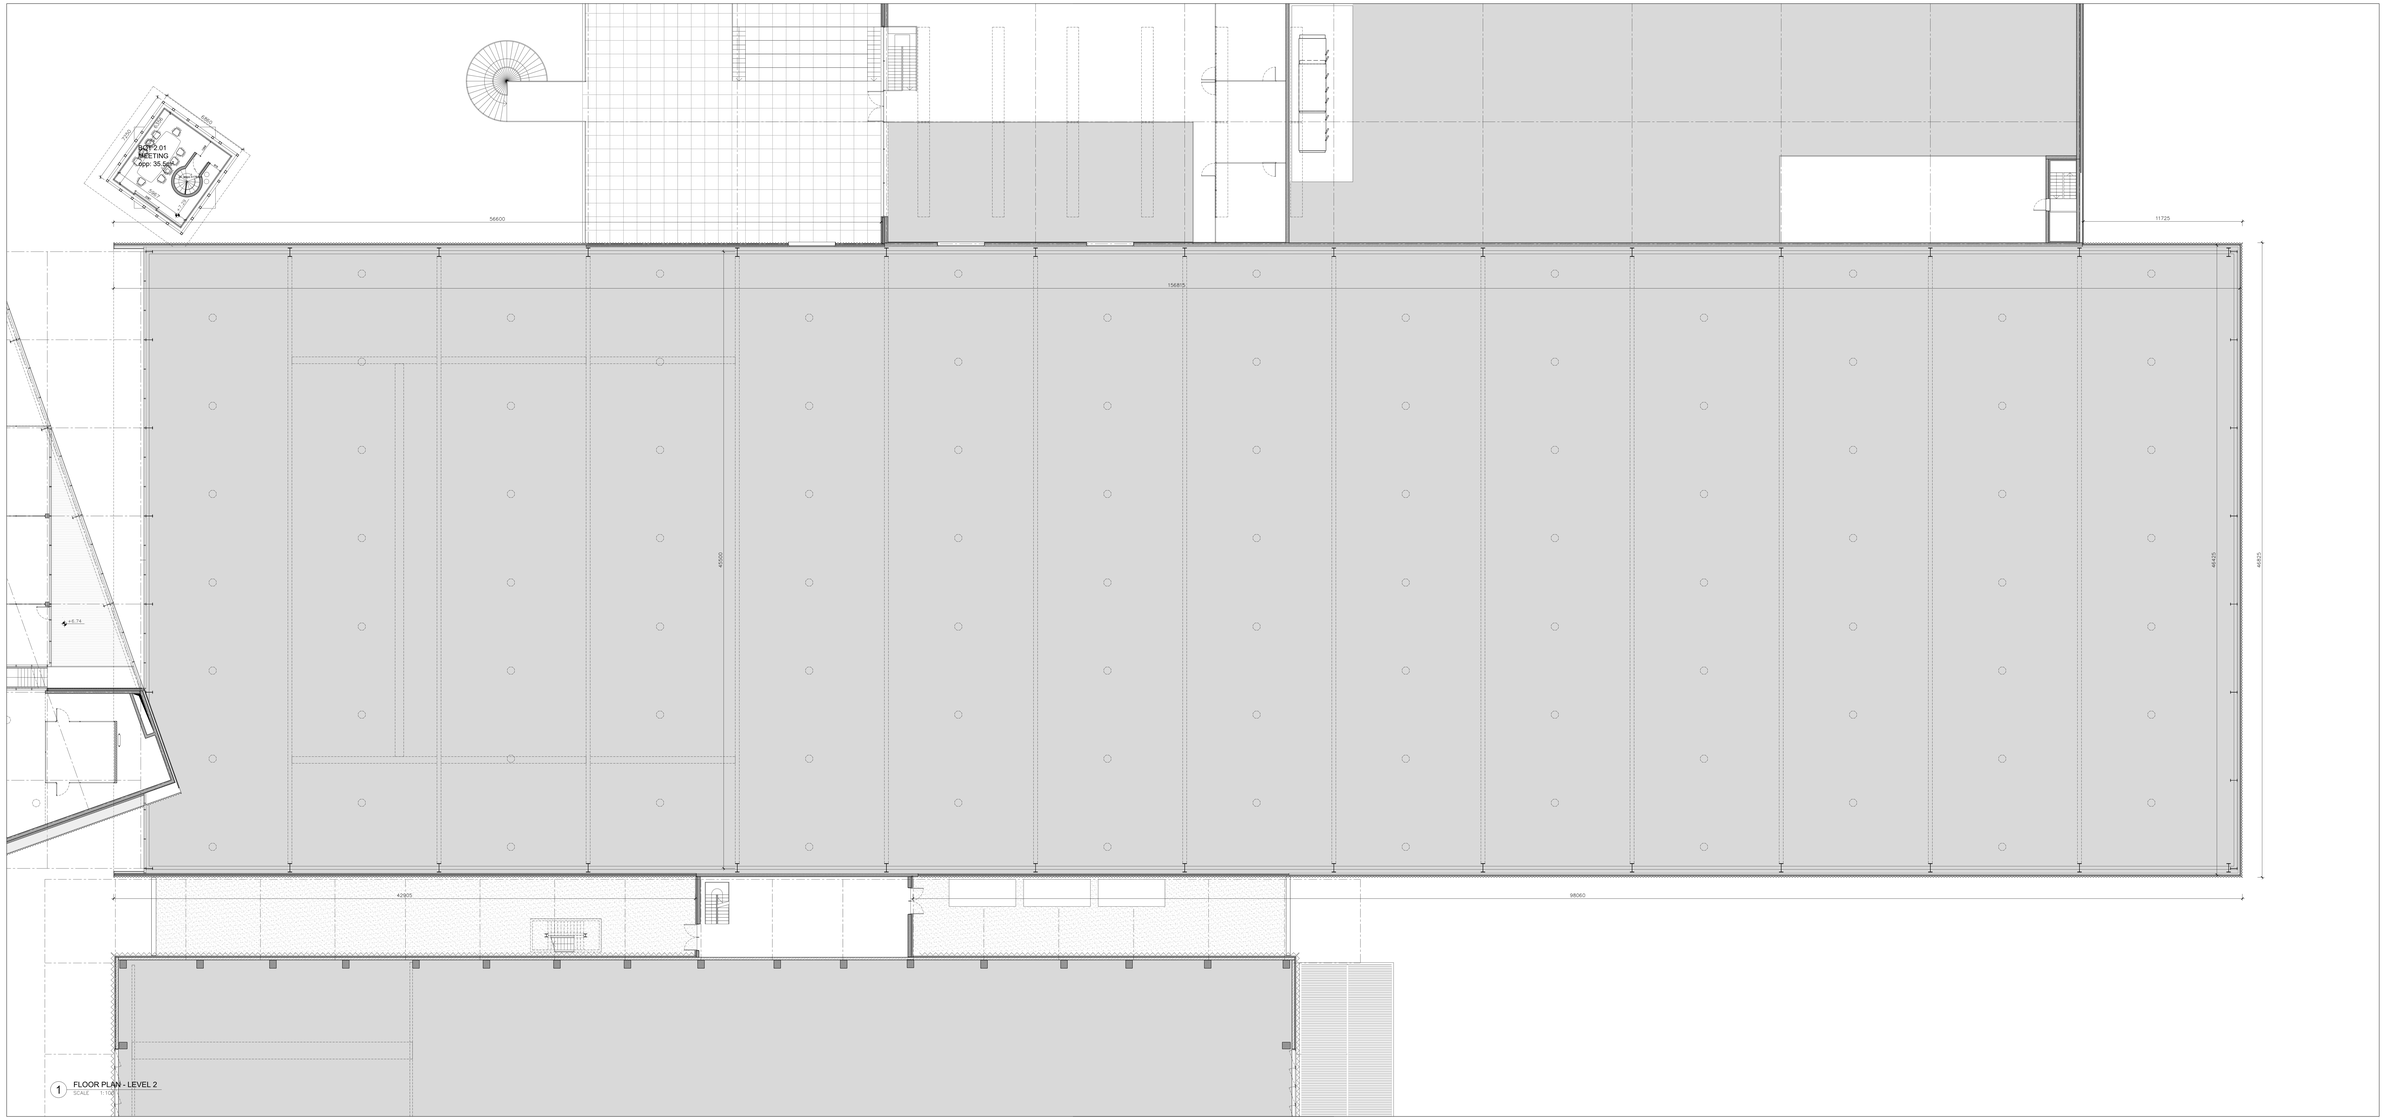

1 FLOOR PLAN - LEVEL 2
SCALE 1:100

SOBINCO CAMPUS

DROM + CCXD

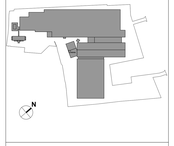

TERMINAL
FLOOR PLAN

DRAWING NAME

SOB	mm	1:100	A0	08/07/2019
PROJ. ID	UNITS	SCALE	FORMAT	DATE

BA_SOB-T_P_N_4_niv2

DRAWING NUMBER

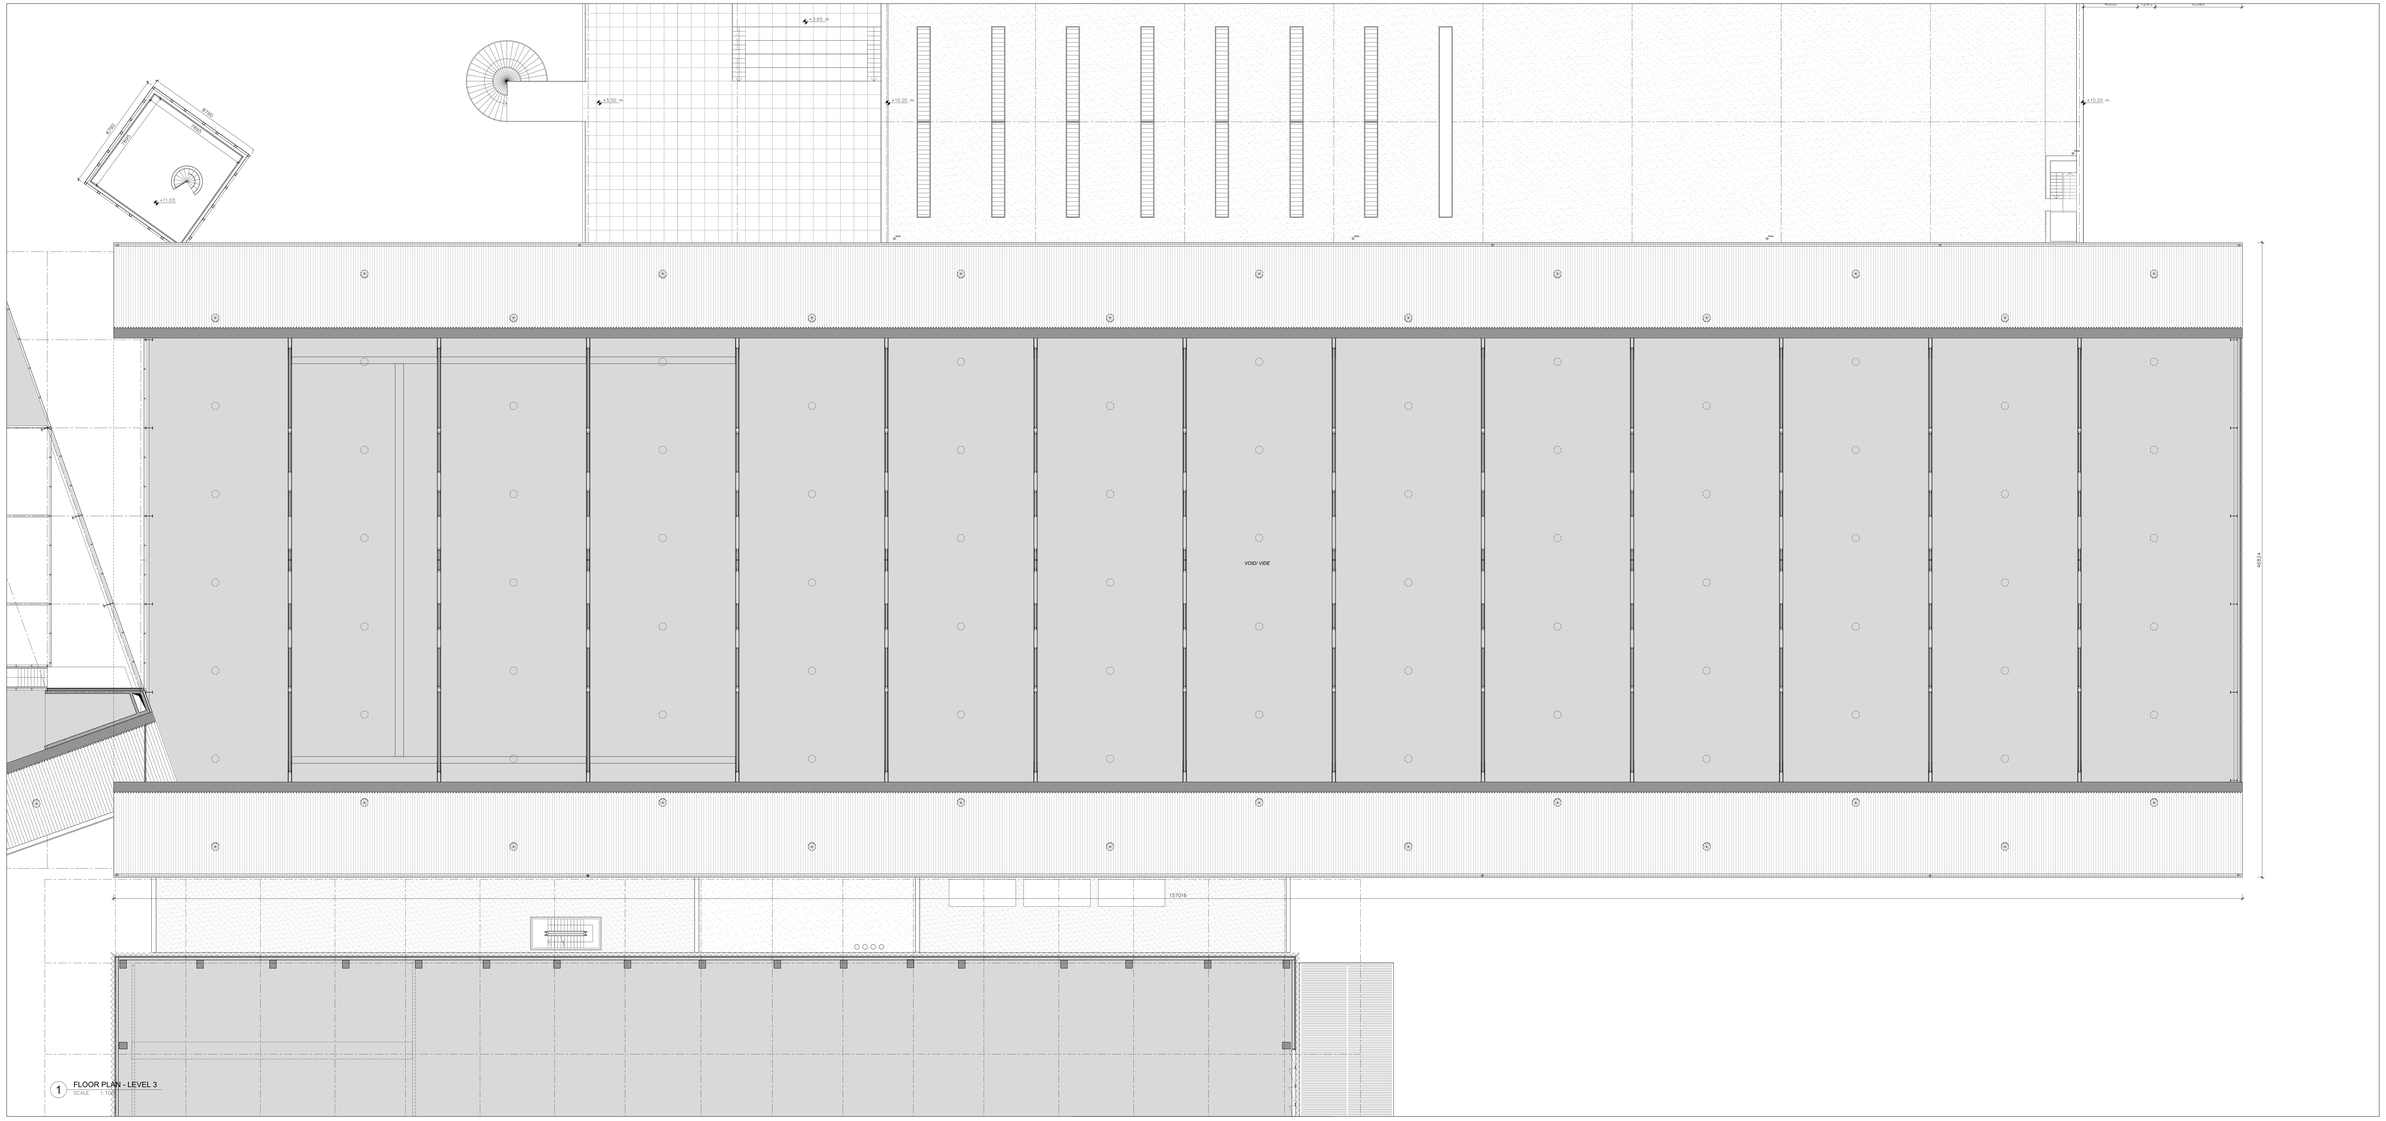

1 FLOOR PLAN - LEVEL 3
SCALE 1:100

SOBINCO CAMPUS

DROM + CCXD

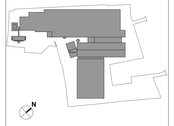

TERMINAL
FLOOR PLAN

DRAWING NAME

SOB	mm	1:100	A0	08/07/2019
PROJ. ID	UNITS	SCALE	FORMAT	DATE

BA_SOB-T_P_N_5_niv3

DRAWING NUMBER

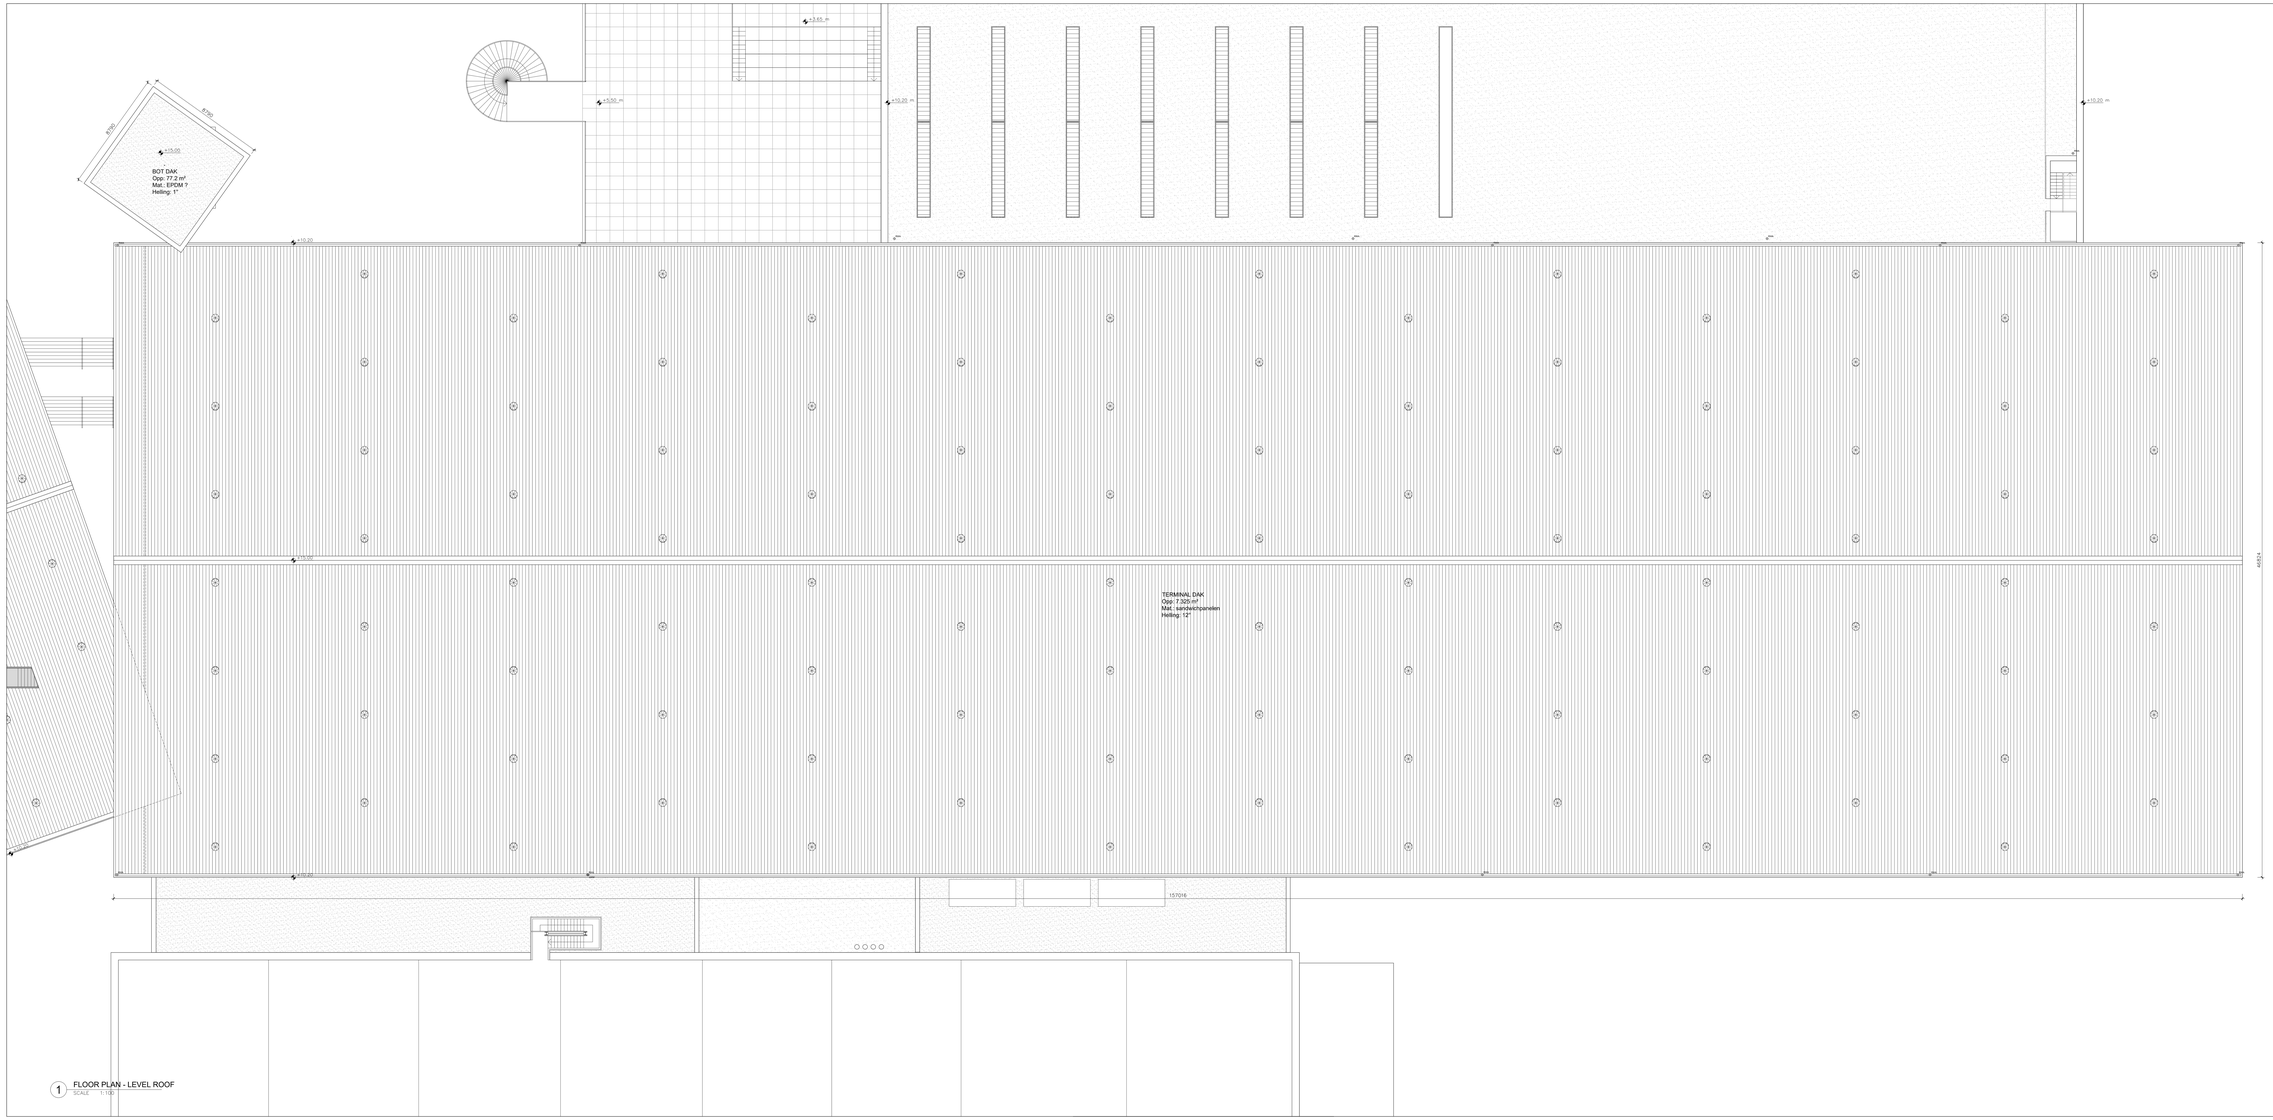

1 FLOOR PLAN - LEVEL ROOF
SCALE 1:100

SOBINCO CAMPUS

DROM + CCXD

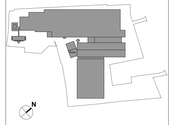

TERMINAL
FLOOR PLAN

DRAWING NAME

SOB	mm	1:100	A0	08/07/2019
PROJ. ID	UNITS	SCALE	FORMAT	DATE

BA_SOB-T_P_N_6_niv dak

DRAWING NUMBER

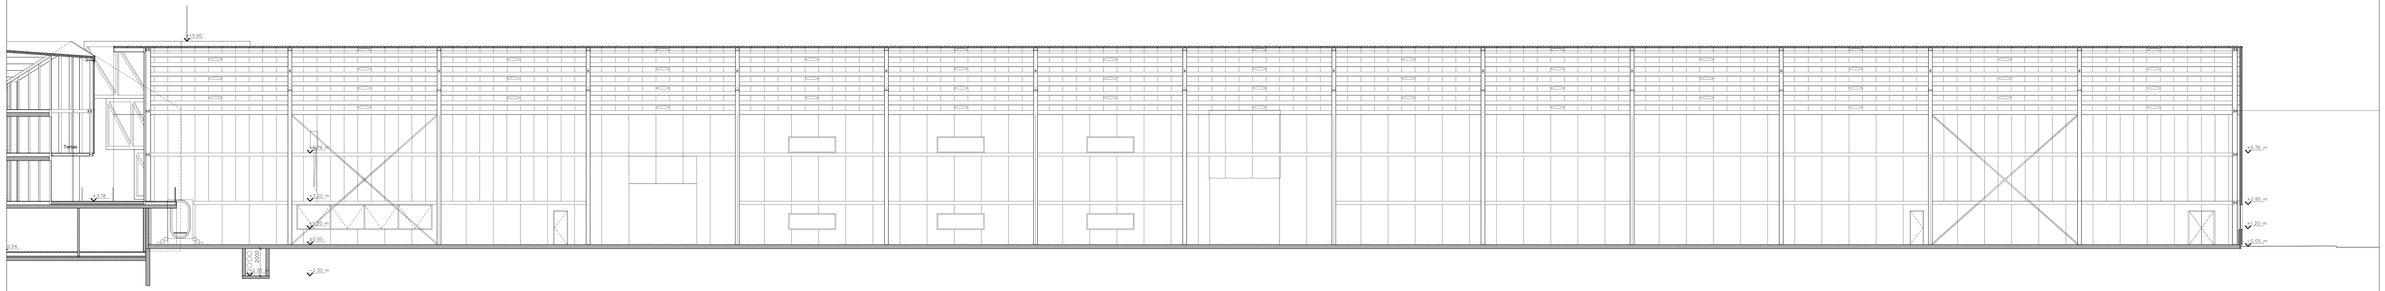

1 SECTION AA
SCALE 1:100

SOBINCO CAMPUS

DROM + CCXD

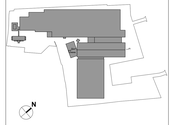

TERMINAL
SECTION

DRAWING NAME

SOB	mm	1:100	A0	08/07/2019
PROJ. ID	UNITS	SCALE	FORMAT	DATE

BA_SOB-T_S_N_1_snede aa

DRAWING NUMBER

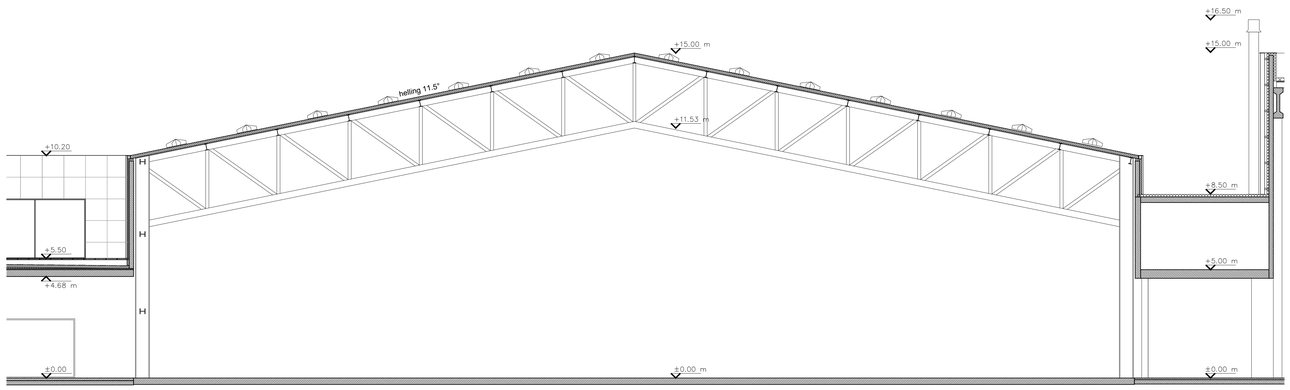

1 SNEDE BB
SCALE 1:100

SOBINCO CAMPUS

DROM + CCXD

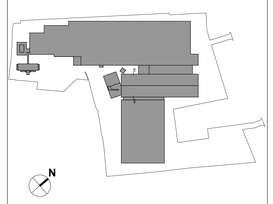

TERMINAL
SNEDE

DRAWING NAME

SOB	mm	1:100	A0	08/07/2019
PROJ. ID	UNITS	SCALE	FORMAT	DATE

BA_SOB-T_S_N_2_snede bb

DRAWING NUMBER

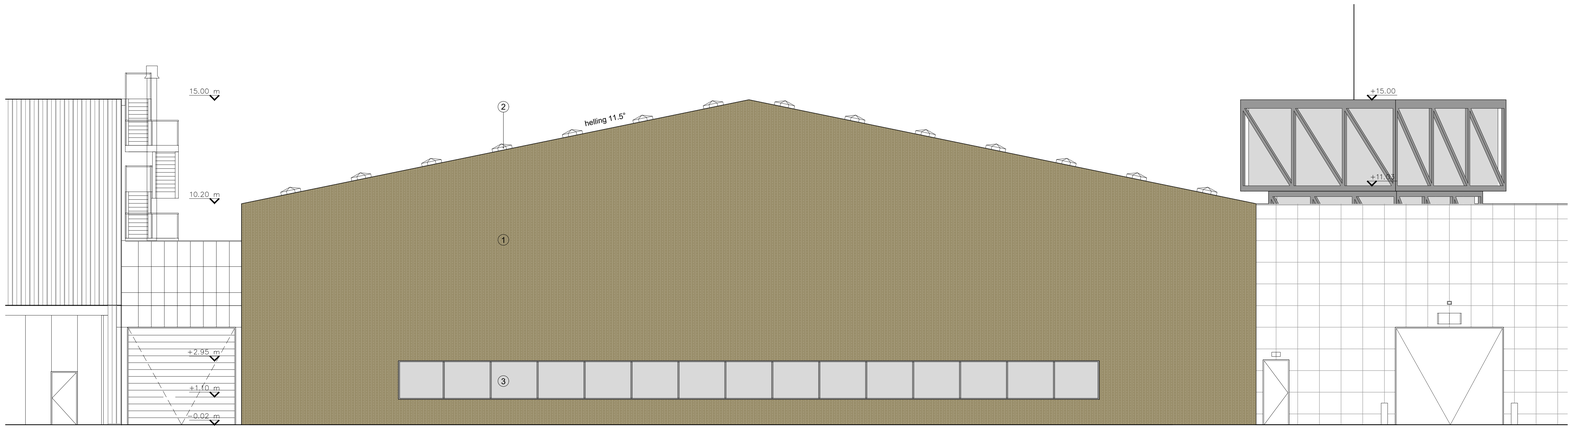

1 GEVEL NOORD
SCALE 1:100

SOBINCO CAMPUS

DROM + CCXD

1. gevel bekleding - geprofileerde stalen plaat, gouden kleurig (coating)
2. dak lichtbuizen
3. buitenbeglazing - vaste ramen, aluminium schrijnwerk, dubbel glas (helder), kleur antracit
4. betonnen panelen
5. buitenbeglazing - aluminium schrijnwerk, dubbel glas (helder), kleur antracit
6. dakbekleding - sandwich paneel systeem, gouden kleur (coating)
7. staal structuur, kleur - antracit
8. buitenbeglazing - dubbel glas (gelder), gelaagd, zonder verticale profielen, met opengaande schuif panelen.
9. buitendeur - aluminium schrijnwerk, vol paneel, kleur antracit
10. buitenschrijnwerk - vliegevel, dubbel glas (helder)
11. dakrand - staal profiel, gouden kleurig (coating)
12. gevel rand detail - staal plaat afdekking, gouden kleur (coating)
13. beton
14. buitenschrijnwerk - dubbele deur, aluminium schrijnwer met dubbele beglazin (helder, gelaagd), kleur antracit
15. geintegreerde dakgoot detail - staal profiel, gouden kleurig (coating)
16. nok detail - systeem profiel, gouden kleur (coating)
17. ventilatie rooster

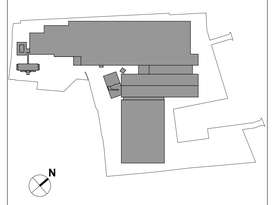

TERMINAL
GEVEL

DRAWING NAME

SOB		1:100	A0	08/07/2019
PROJ. ID	UNITS	SCALE	FORMAT	DATE

BA_SOB-T_G_N_1_noord

DRAWING NUMBER

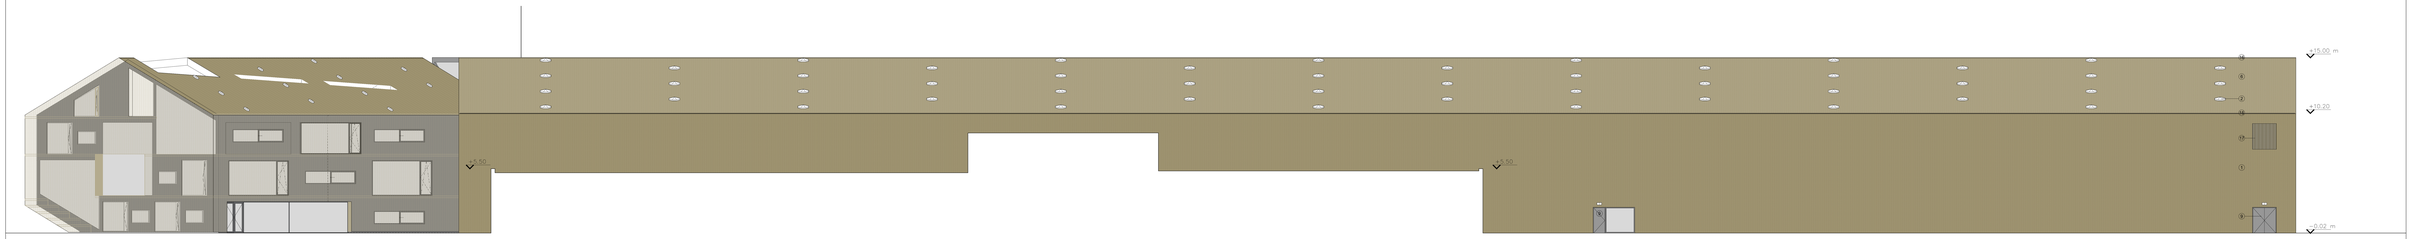

1 GEVEL OOST
SCALE 1:100

SOBINCO CAMPUS

DROM + CCXD

1. gevel bekleding - gegroefdeerde staten plaat, gouden kleurig (coating)
2. dak lichtbuien
3. buitenbegrazing - vaste ramen, aluminium schrijnwerk, dubbel glas (helder), kleur antracit
4. betonnen panelen
5. buitenbegrazing - aluminium schrijnwerk, dubbel glas (helder), kleur antracit
6. dakbekleding - sandwich paneel systeem, gouden kleur (coating)
7. staal structuur, kleur - antracit
8. buitenbegrazing - dubbel glas (gelder), gelaagd, zonder verticale profielen, met opengesnede schuif panelen.
9. buitendeur - aluminium schrijnwerk, vol paneel, kleur antracit
10. buitenschrijnwerk - vlaggevel, dubbel glas (helder)
11. dakrand - staal profiel, gouden kleurig (coating)
12. gevel rand detail - staal plaat afbekking, gouden kleur (coating)
13. beton
14. buitenschrijnwerk - dubbele deur, aluminium schrijnwer met dubbele begazin (helder, gelaagd), kleur antracit
15. geïntegreerde dakgoot detail - staal profiel, gouden kleurig (coating)
16. nok detail - systeem profiel, gouden kleur (coating)
17. ventilatie rooster

TERMINAL
GEVEL

DRAWING NAME

SOB	1:100	A0	08/07/2019
PROJ. ID	UNITS	SCALE	FORMAT	DATE

BA_SOB-T_G_N_2_oost

DRAWING NUMBER

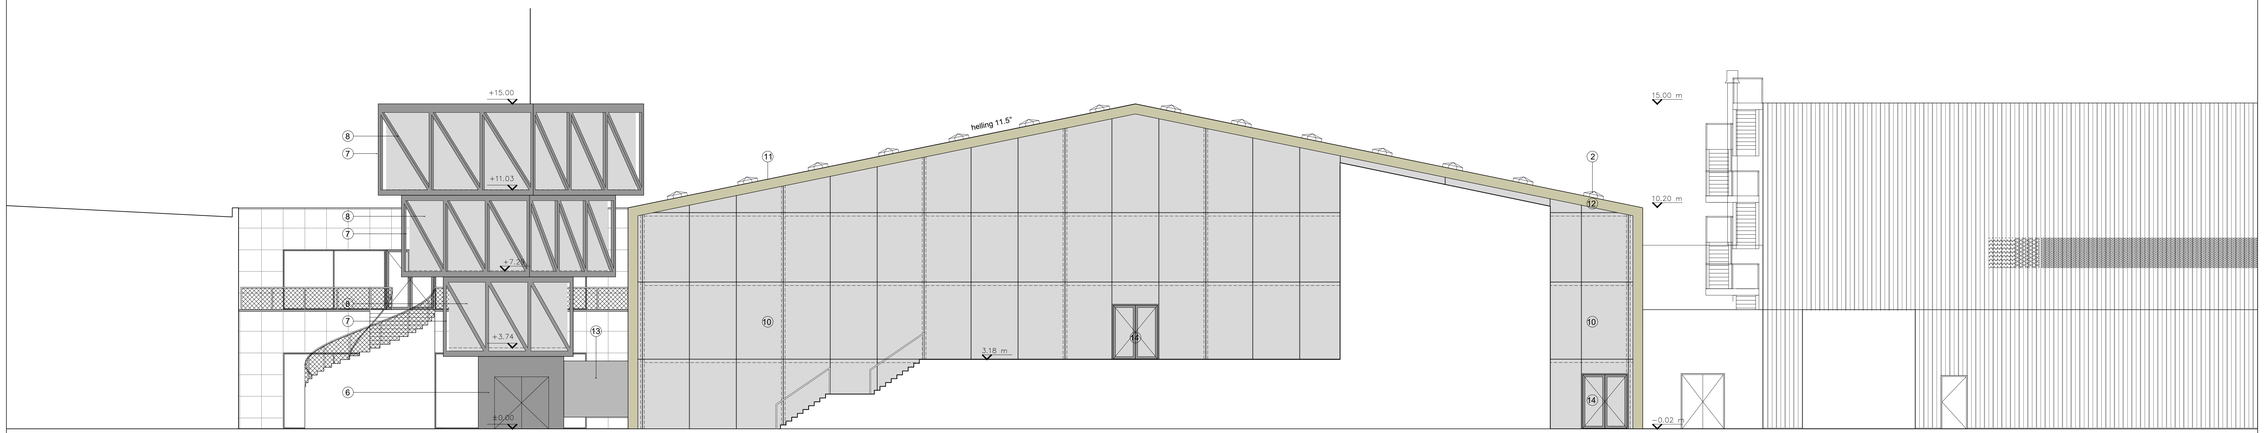

1 GEVEL ZUID
SCALE 1:100

SOBINCO CAMPUS

DROM + CCXD

1. gevel bekleding - geprofileerde stalen plaat, gouden kleurig (coating)
2. dak lichtbuizen
3. buitenbeglazing - vaste ramen, aluminium schrijnwerk, dubbel glas (helder), kleur antracit
4. betonnen panelen
5. buitenbeglazing - aluminium schrijnwerk, dubbel glas (helder), kleur antracit
6. dakbekleding - sandwich paneel systeem, gouden kleur (coating)
7. staal structuur, kleur - antracit
8. buitenbeglazing - dubbel glas (gelder), gelaagd, zonder verticale profielen, met opengaande schuif panelen.
9. buitendeur - aluminium schrijnwerk, vol paneel, kleur antracit
10. buitenschrijnwerk - vliegevel, dubbel glas (helder)
11. dakrand - staal profiel, gouden kleurig (coating)
12. gevel rand detail - staal plaat afdekking, gouden kleur (coating)
13. beton
14. buitenschrijnwerk - dubbele deur, aluminium schrijnwer met dubbele beglazin (helder, gelaagd), kleur antracit
15. geintegreerde dakgoot detail - staal profiel, gouden kleurig (coating)
16. nok detail - systeem profiel, gouden kleur (coating)
17. ventilatie rooster

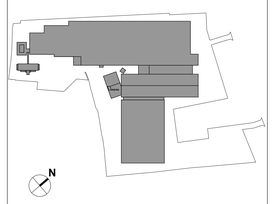

TERMINAL
GEVEL

DRAWING NAME

SOB		1:100	A0	08/07/2019
PROJ. ID	UNITS	SCALE	FORMAT	DATE

BA_SOB-T_G_N_3_zuid

DRAWING NUMBER

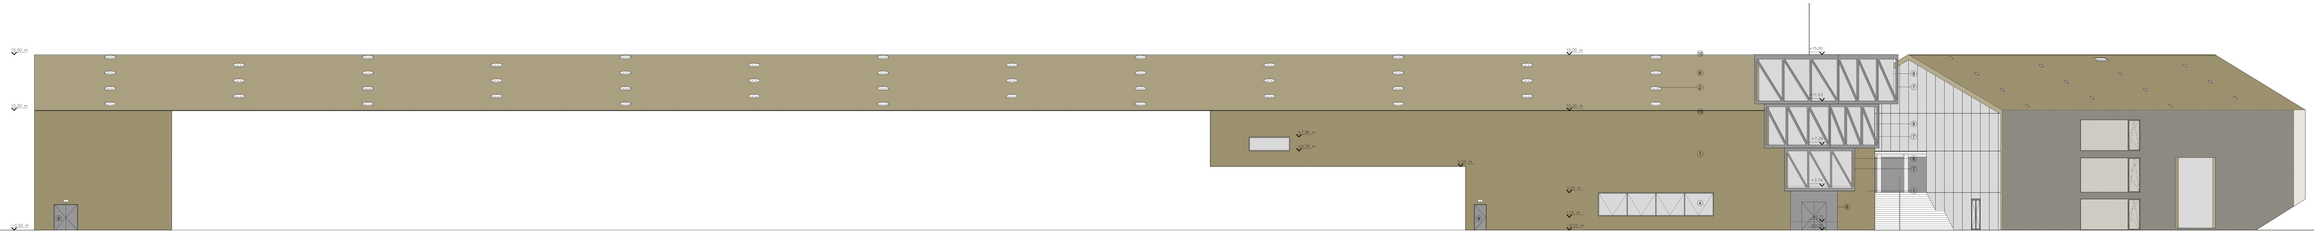
+10.00
+9.75
+9.50
+9.25
+9.00
+8.75
+8.50
+8.25
+8.00
+7.75
+7.50
+7.25
+7.00
+6.75
+6.50
+6.25
+6.00
+5.75
+5.50
+5.25
+5.00
+4.75
+4.50
+4.25
+4.00
+3.75
+3.50
+3.25
+3.00
+2.75
+2.50
+2.25
+2.00
+1.75
+1.50
+1.25
+1.00
+0.75
+0.50
+0.25
+0.00
-0.25
-0.50
-0.75
-1.00
-1.25
-1.50
-1.75
-2.00
-2.25
-2.50
-2.75
-3.00
-3.25
-3.50
-3.75
-4.00
-4.25
-4.50
-4.75
-5.00
-5.25
-5.50
-5.75
-6.00
-6.25
-6.50
-6.75
-7.00
-7.25
-7.50
-7.75
-8.00
-8.25
-8.50
-8.75
-9.00
-9.25
-9.50
-9.75
-10.00

00.00 m vloerpas

00.00 m niveau peil

1. geve bekleding - betonnen tegel, 1x1m, roze tint
2. buitenschrijnwerk - aluminium schrijnwerk kleur antracit met dubbel glas, helder
3. cylinder trap - beton, in massa gekleurd, roze
4. inkom deur, aluminium schrijnwerk (kleur antracit met dubbel glas, helder
5. borstwering - stalen kaders met stalen gas, roze gemoffeld (zelfde tint als de betonnen tegels)
6. dakrand - betonnen deksteen, in massa gekleurd roze
7. buitendeur - aluminium schrijnwerk met volle paneel, kleur zelfde als betonnen tegel
8. poort - kleur zelfde als betonnen tegel
9. verwijzingsbord
10. paal, staal - kleur: geel en zwart gestreept

SOBINCO CAMPUS

DROM + CCXD

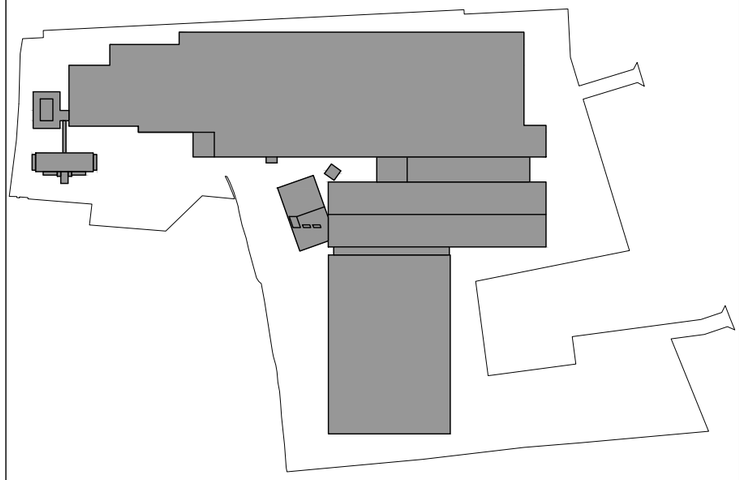

CONNECTOR
LEGENDE

DRAWING NAME

SOB	A3	08/07/2019
PROJ. ID	FORMAT	DATE

BA_SOB-C_L_N_1

DRAWING NUMBER

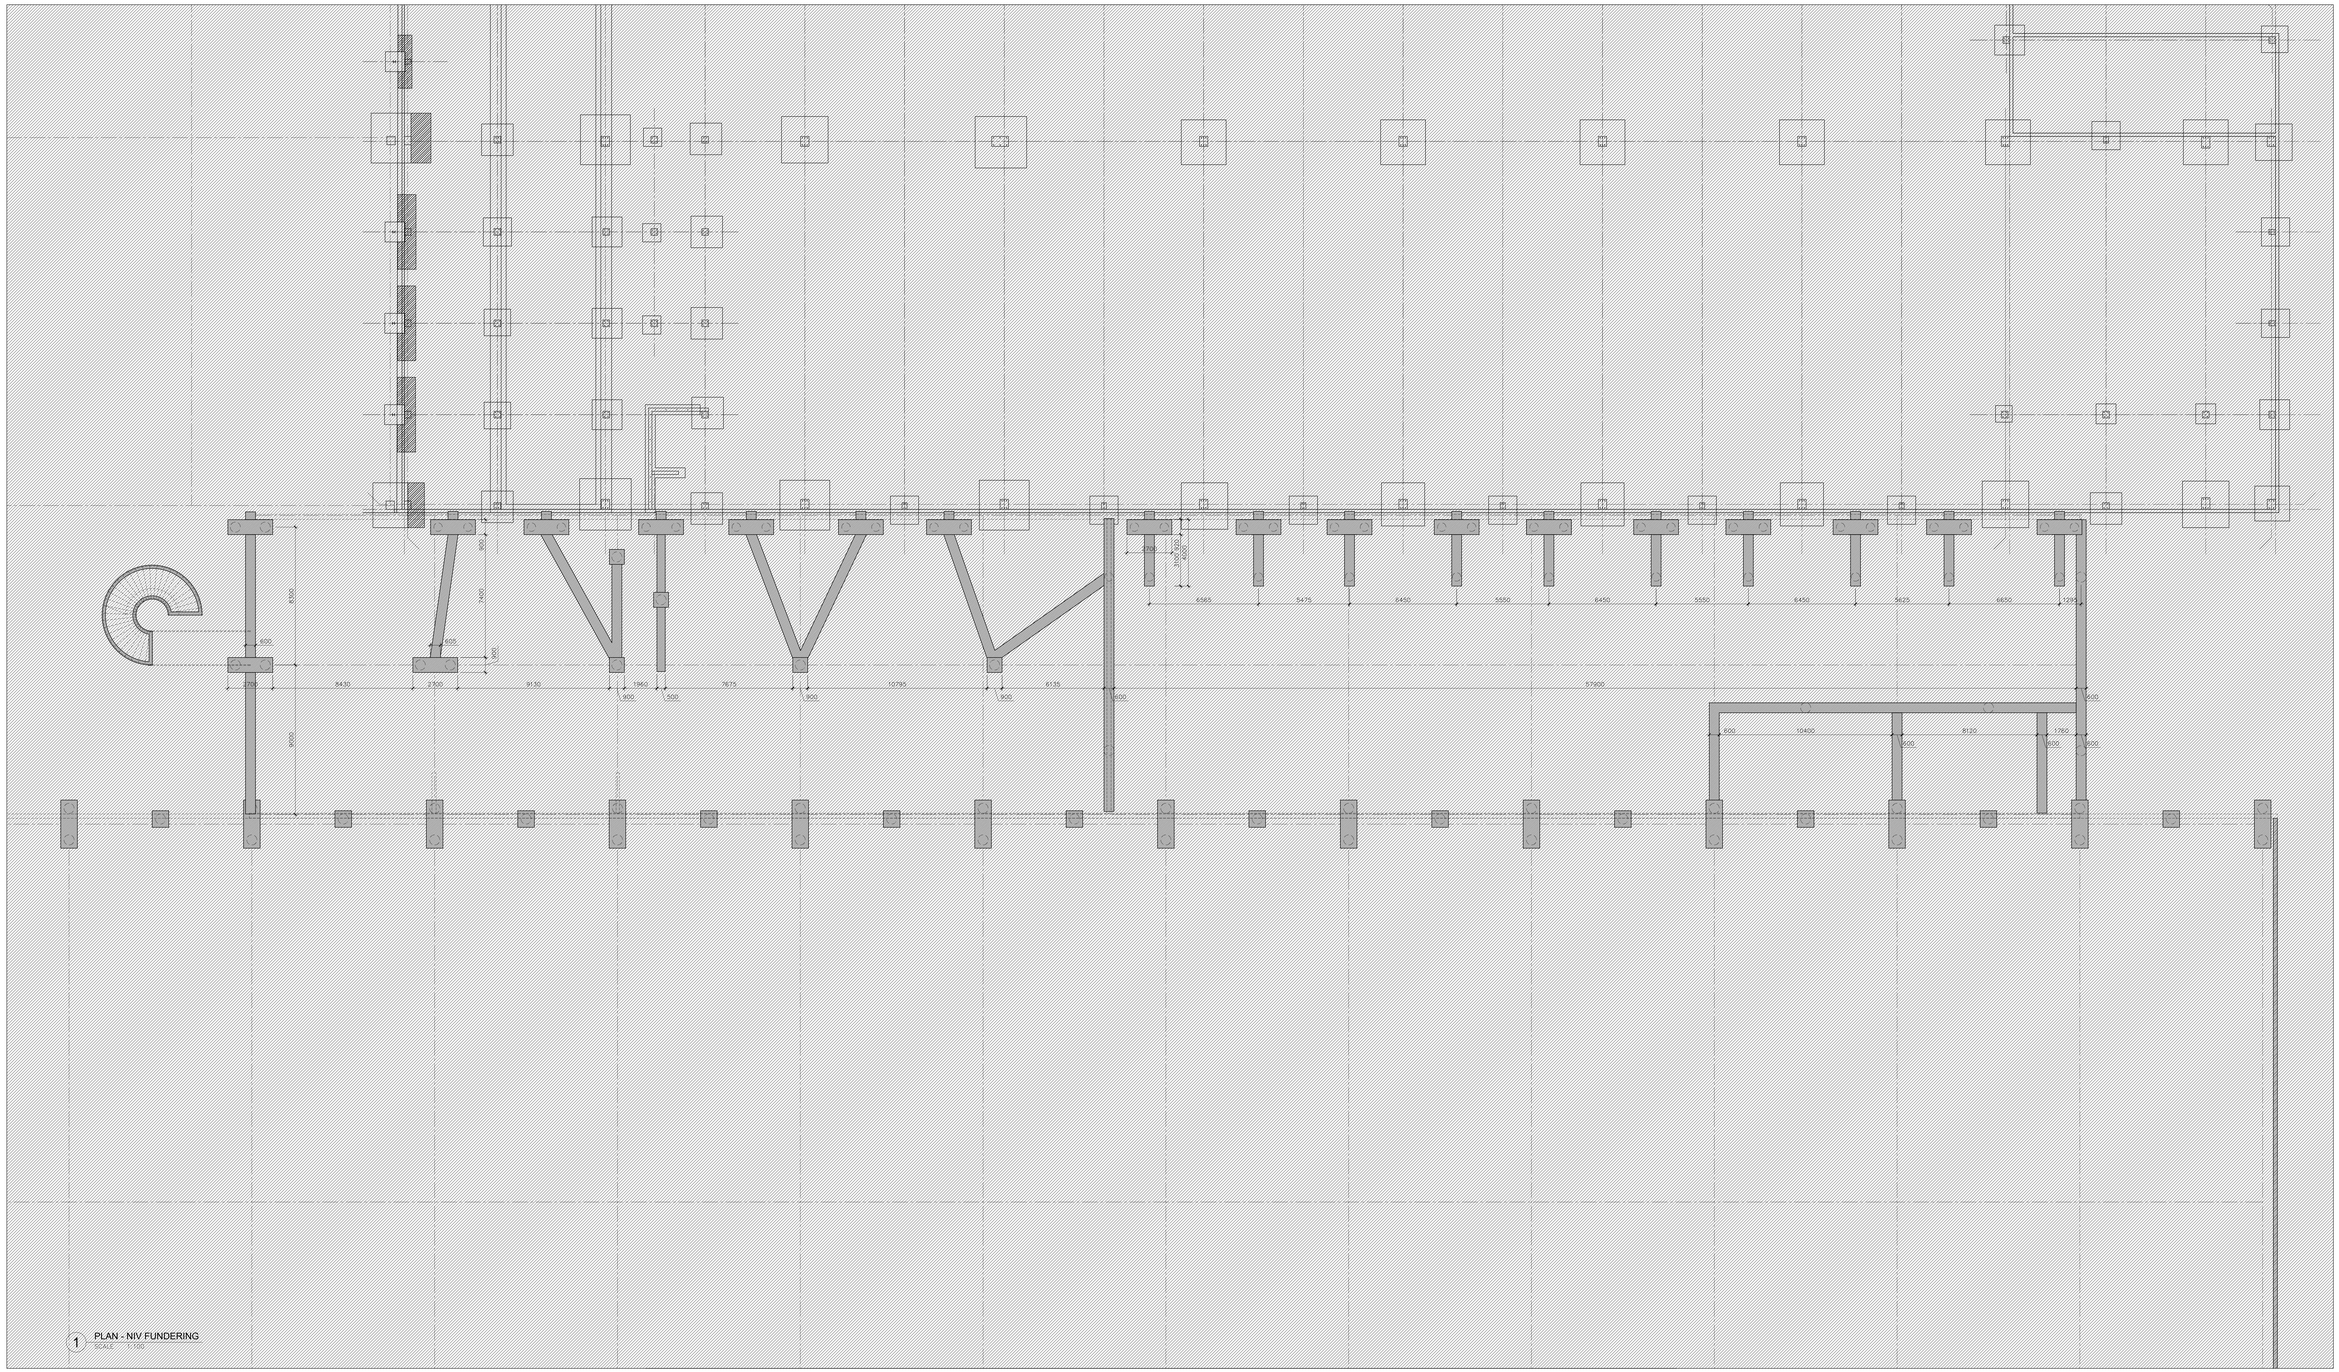
8430
2300
9130
1960
7675
10795
8135
57500
6565
5475
6450
5550
6450
5550
6450
5625
6652
1295
10450
8130
1295
8000
8000
1960
2300
1960
2300
1960
2300

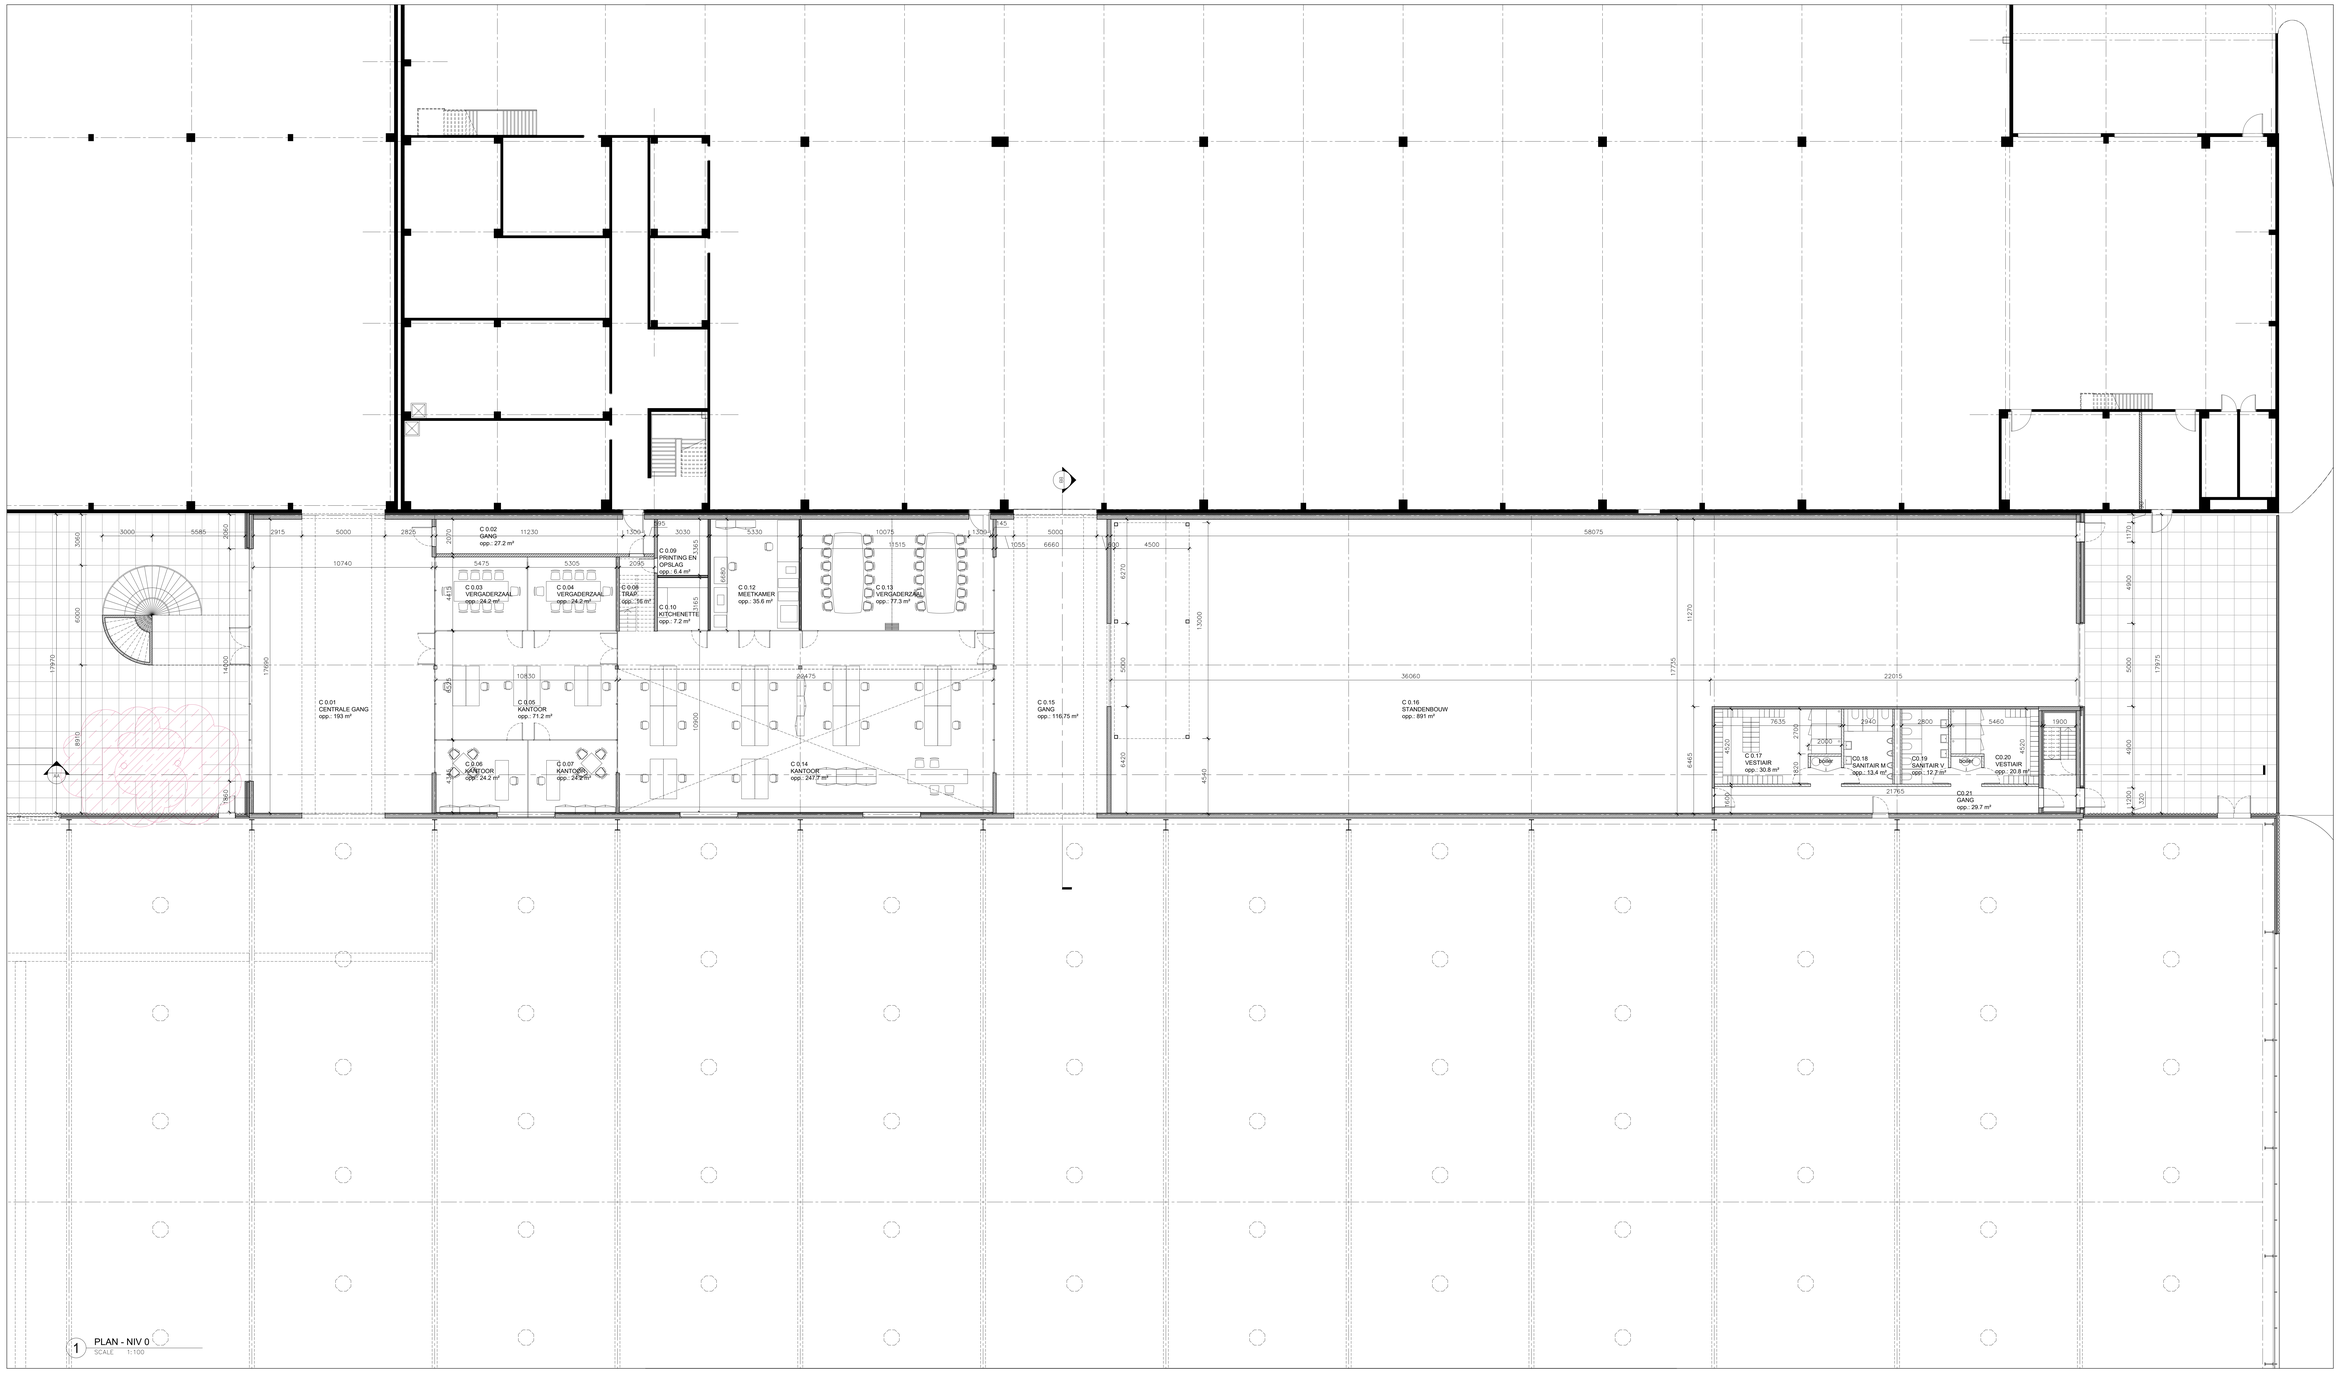

1 PLAN - NIV 0
SCALE 1:100

SOBINCO CAMPUS

DROM + CCXD

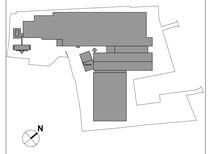

CONNECTOR
PLAN

DRAWING NAME

SOB	mm	1:100	A0	08/07/2019
PROJ. ID	UNITS	SCALE	FORMAT	DATE

BA_SOB-C_P_N_2_niv0

DRAWING NUMBER

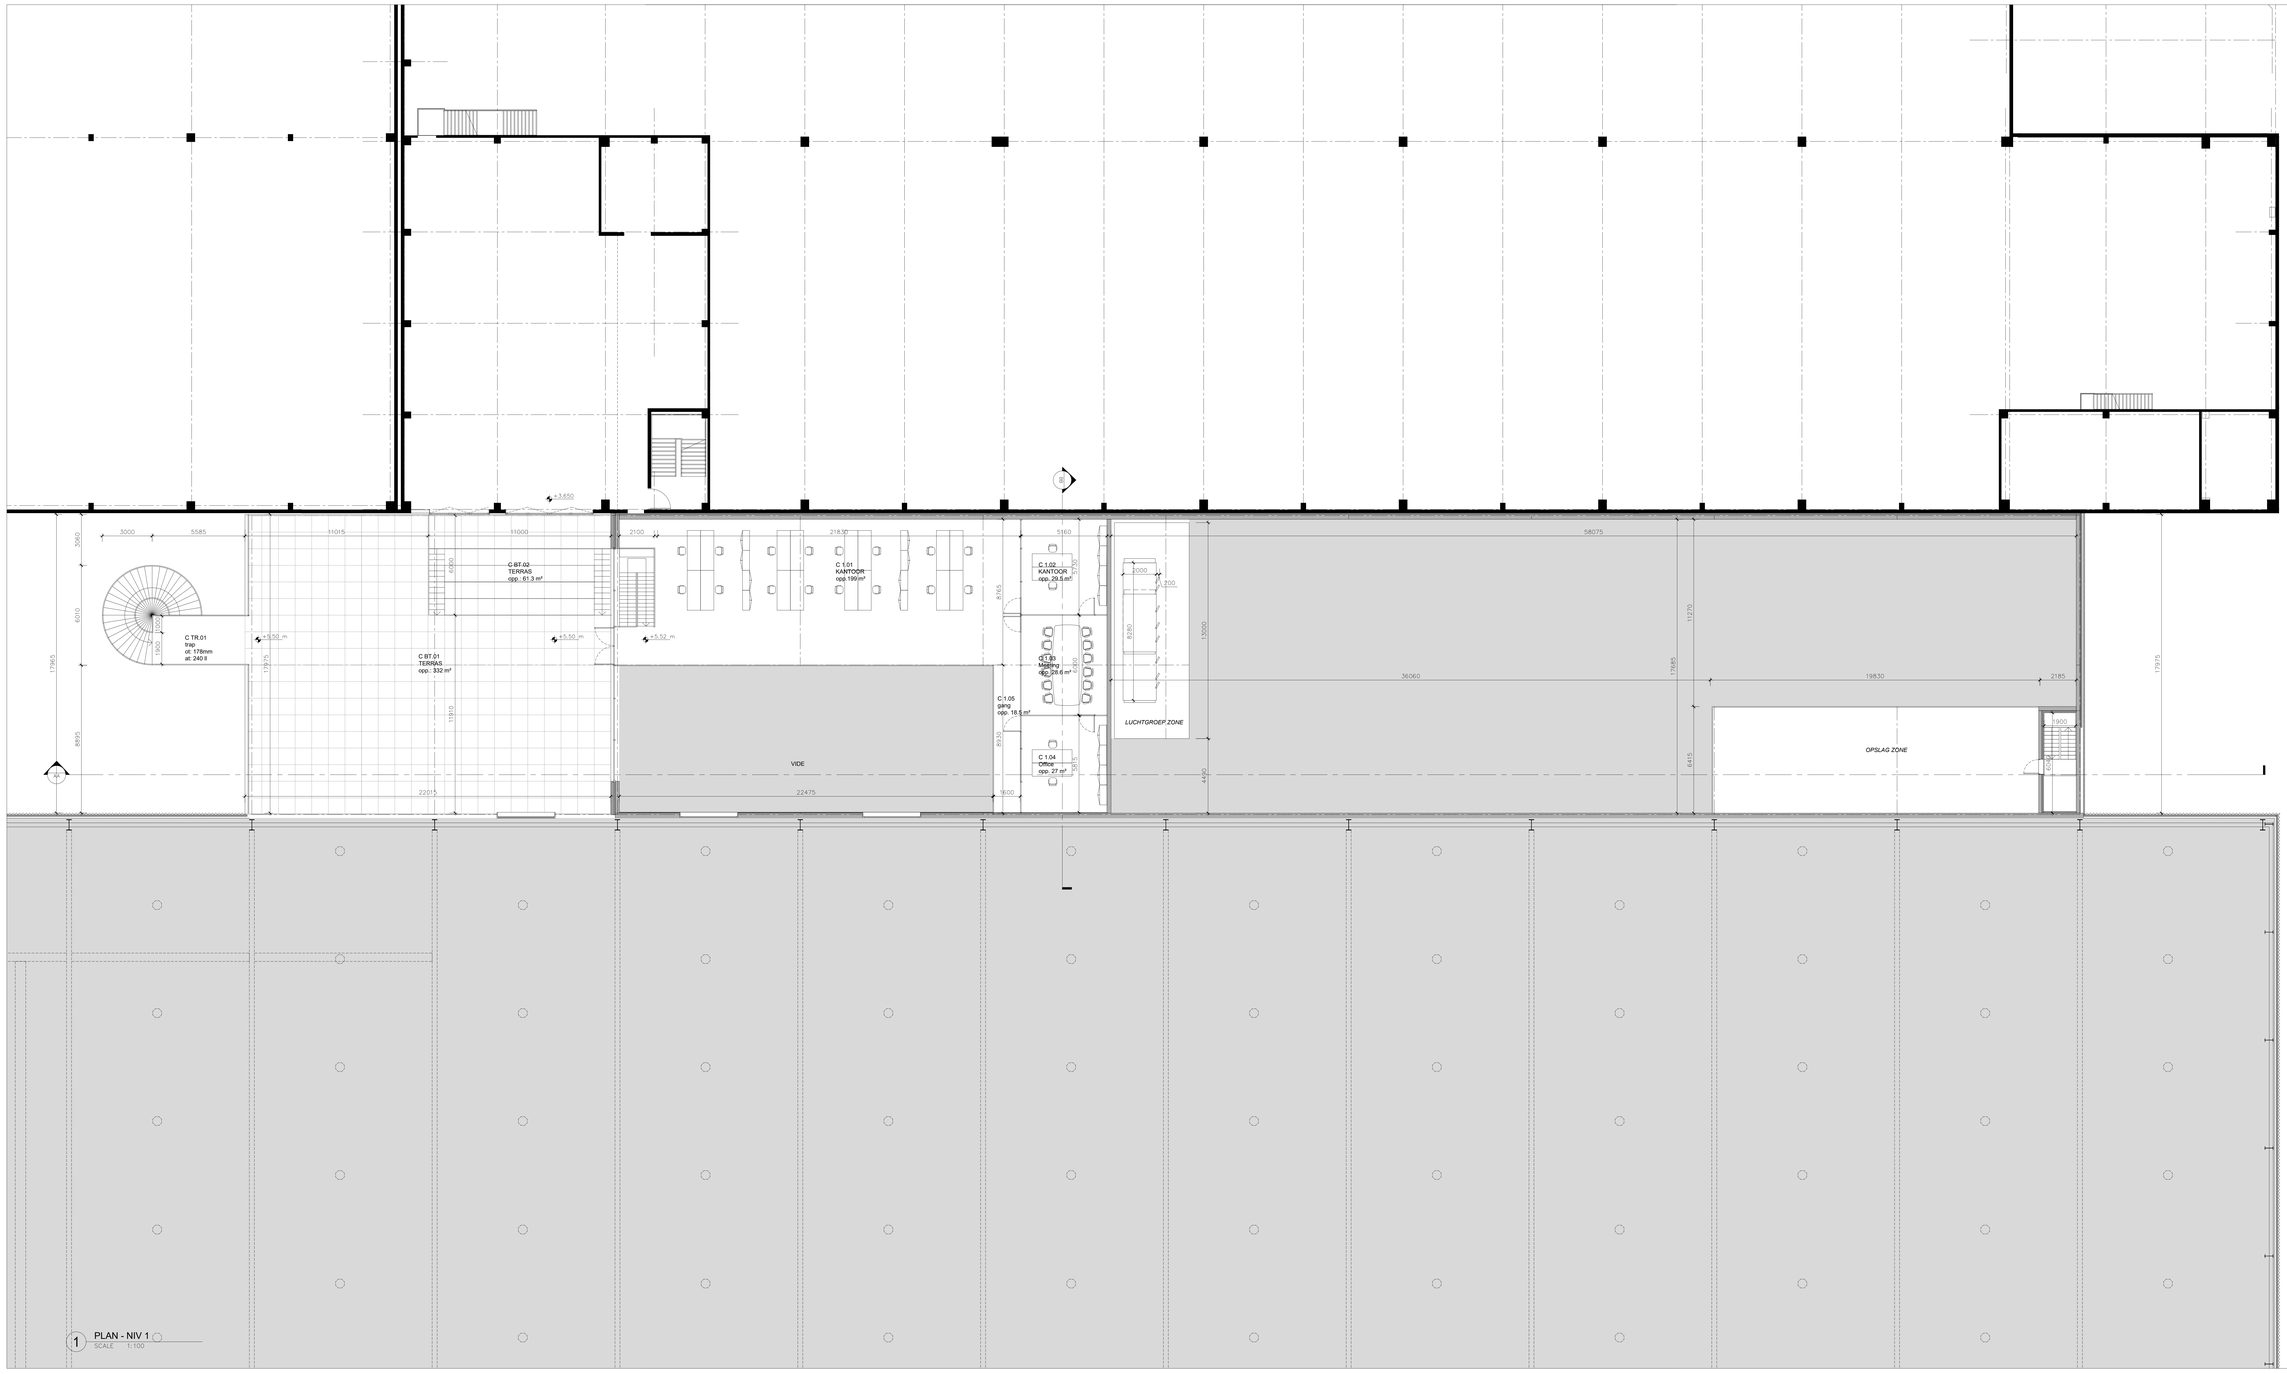

1 PLAN - NIV 1
SCALE 1:100

SOBINCO CAMPUS

DROM + CCXD

CONNECTOR
PLAN

DRAWING NAME

SOB	mm	1:100	A0	08/07/2019
PROJ. ID	UNITS	SCALE	FORMAT	DATE

BA_SOB-C_P_N_3_niv1

DRAWING NUMBER

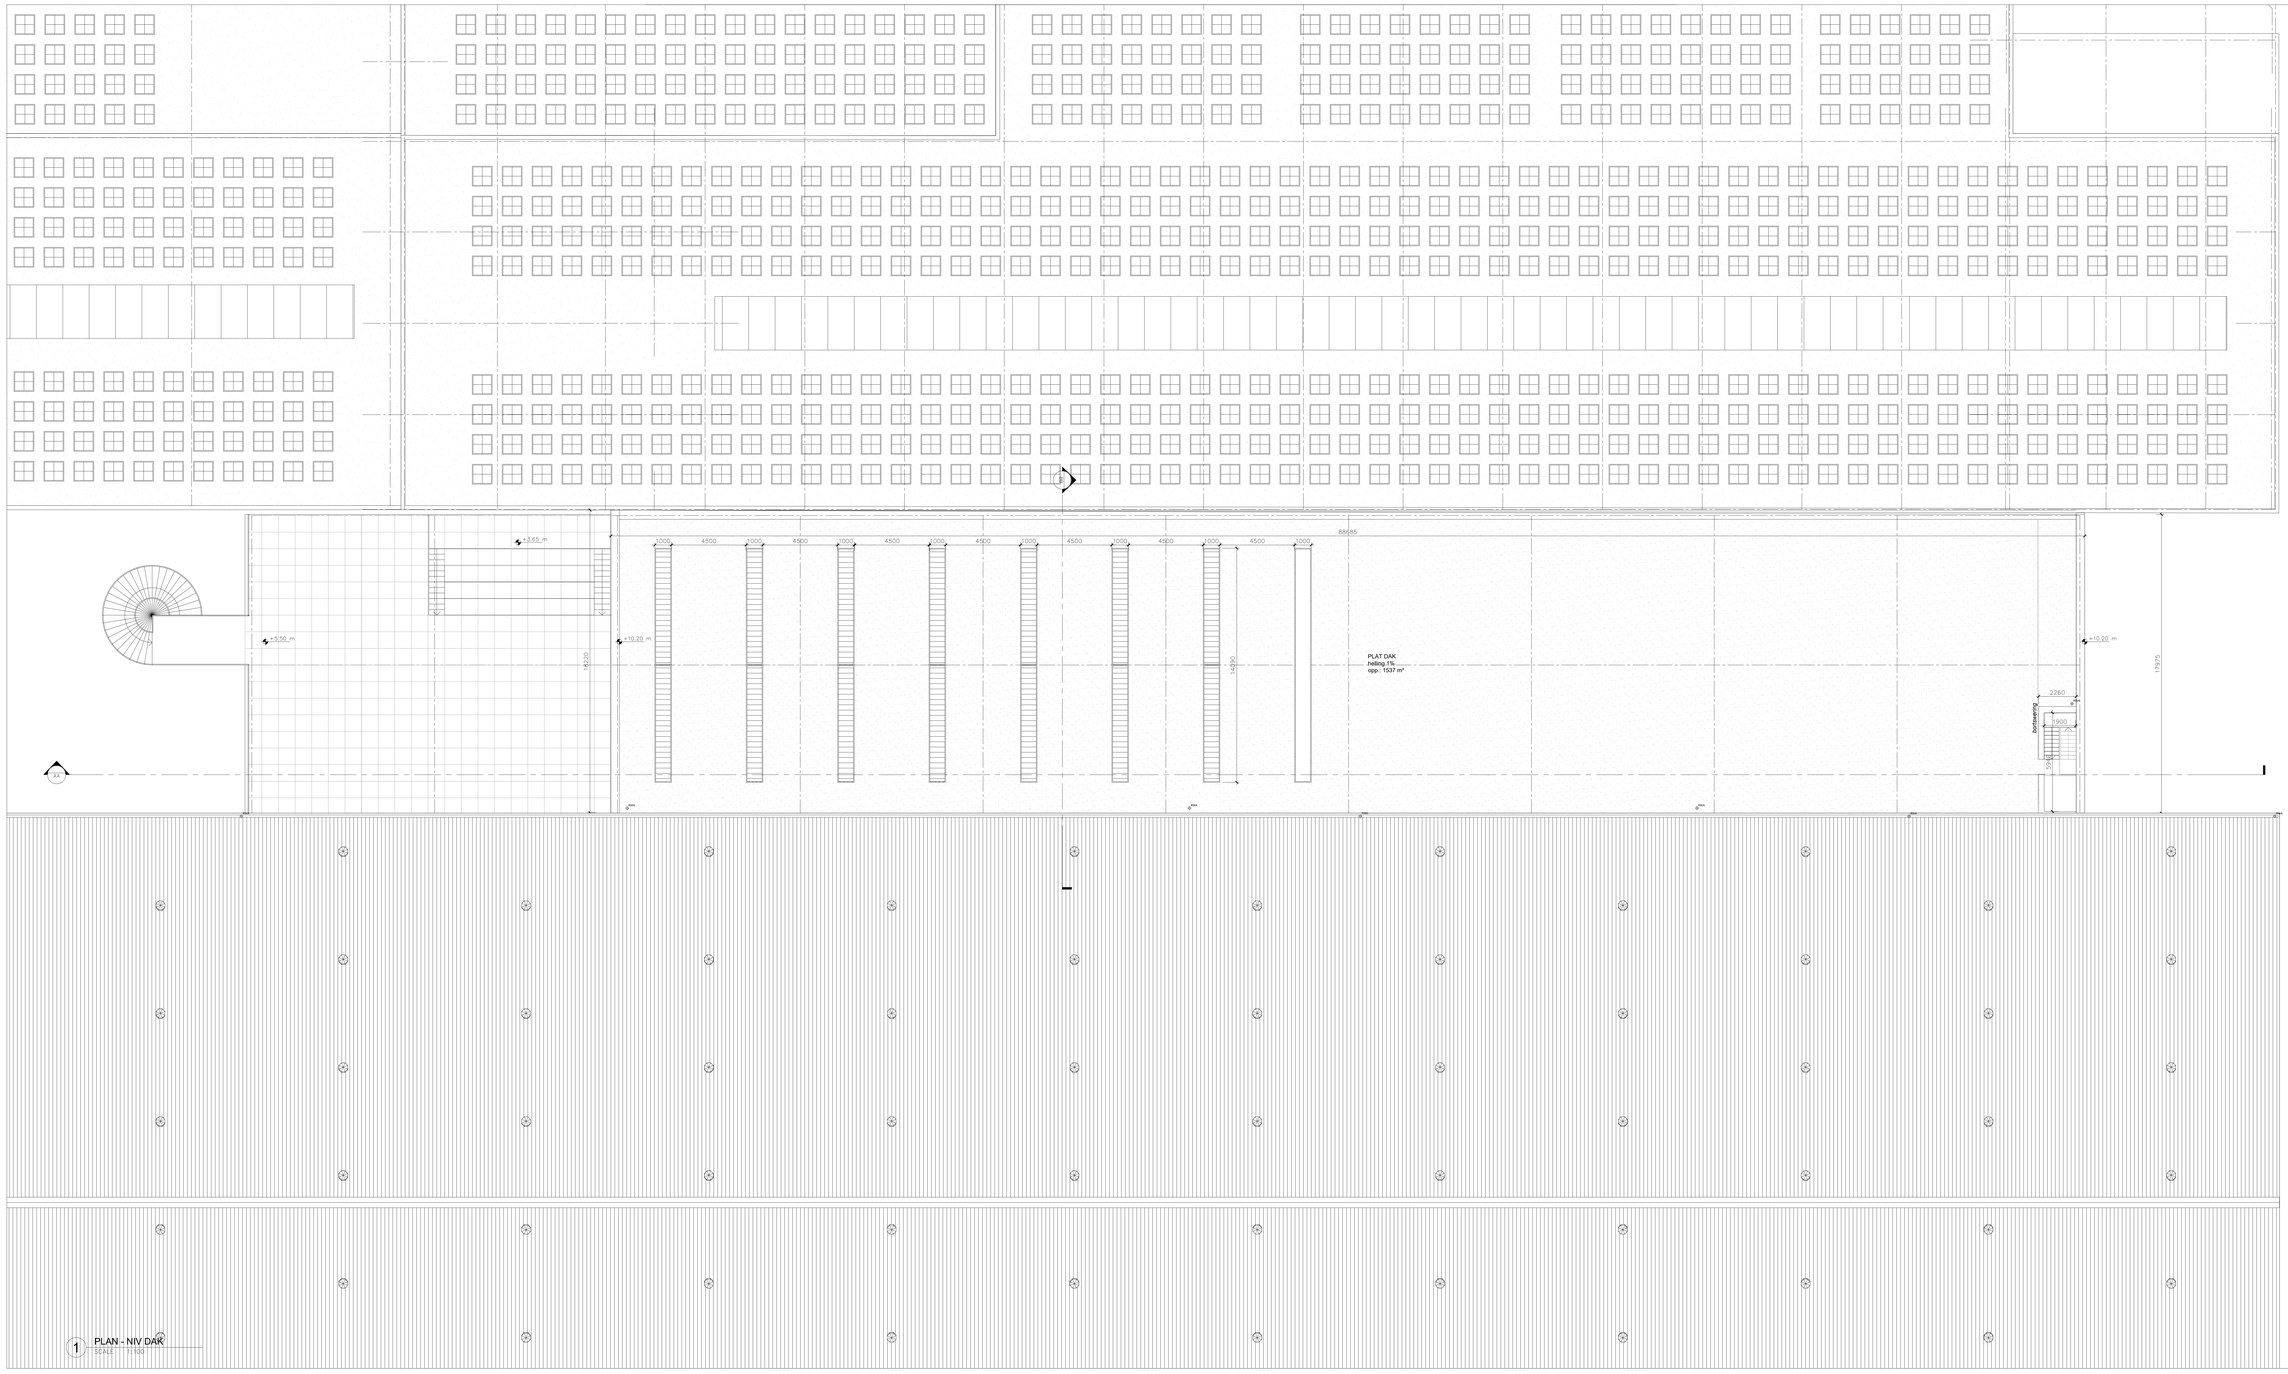

SOBINCO CAMPUS

DROM + CCXD

CONNECTOR
PLAN

DRAWING NAME

SOB	mm	1:100	A0	08/07/2019
PROJ. ID	UNITS	SCALE	FORMAT	DATE

BA_SOB-C_P_N_4_niv dak

DRAWING NUMBER

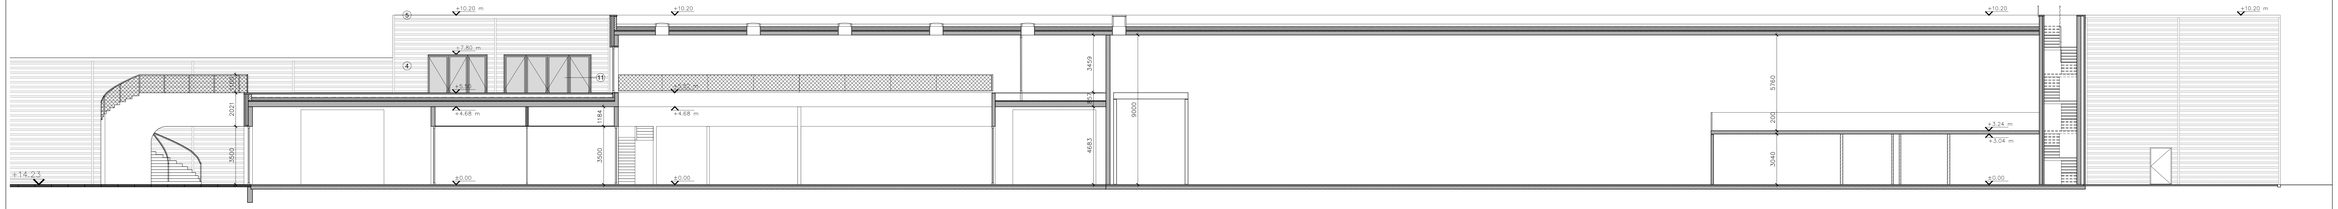

1 SNEDE AA
SCALE 1:100

SOBINCO CAMPUS

DROM + CCXD

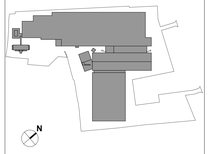

CONNECTOR
SNEDE

DRAWING NAME

SOB	mm	1:100	A0	08/07/2019
PROJ. ID	UNITS	SCALE	FORMAT	DATE

BA_SOB-C_S_N_1_snede aa

DRAWING NUMBER

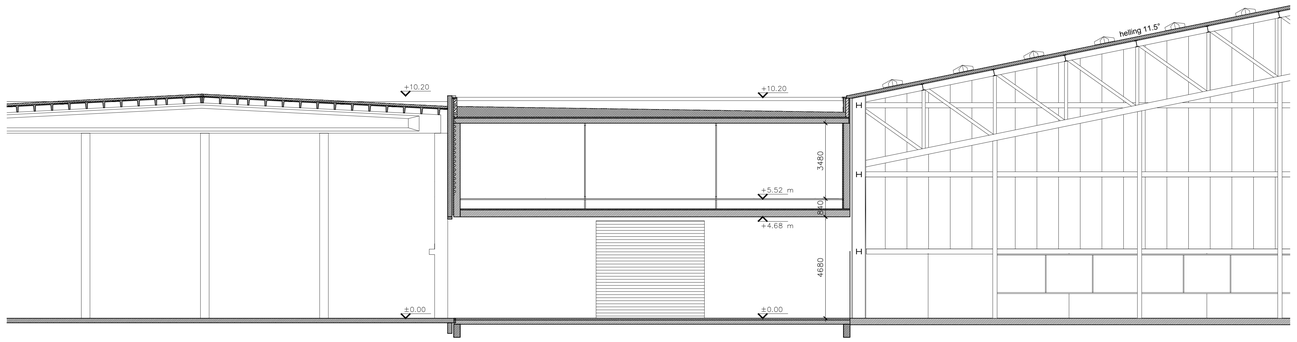

1 SNEDE BB
SCALE 1:100

SOBINCO CAMPUS

DROM + CCXD

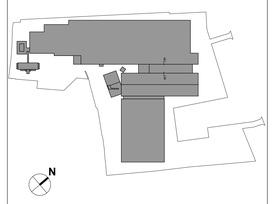

CONNECTOR
SNEDE

DRAWING NAME

SOB	mm	1:100	A0	08/07/2019
PROJ. ID	UNITS	SCALE	FORMAT	DATE

BA_SOB-C_S_N_2_snede bb

DRAWING NUMBER

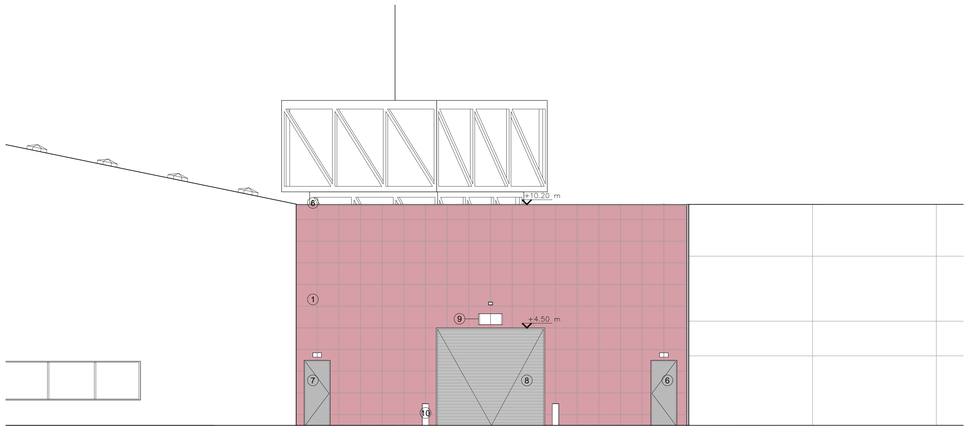

1 GEVEL - NOORD
SCALE 1:100

SOBINCO CAMPUS

DROM + CCXD

1. geve bekleding - betonnen tegel, 1x1m, roze tint
2. buitenschrijnwerk - aluminium schrijnwerk kleur antracit met dubbel glas, helder
3. cylinder trap - beton, in massa gekleurd, roze
4. inkom deur, aluminium schrijnwerk (kleur antracit met dubbel glas, helder
5. borstwering - stalen kaders met stalen gas, roze gemoffeld (zelfde tint als de betonnen tegels)
6. dakrand - betonnen deksteen, in massa gekleurd roze
7. buitendeur - aluminium schrijnwerk met volle paneel, kleur zelfde als betonnen tegel
8. poort - kleur zelfde als betonnen tegel
9. verwijzingsbord
10. paal, staal - kleur: geel en zwart gestreept

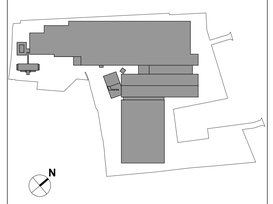

CONNECTOR
GEVEL

DRAWING NAME

SOB		1:100	A0	
PROJ. ID	UNITS	SCALE	FORMAT	DATE

BA_SOB-C_G_N_1_noord

DRAWING NUMBER

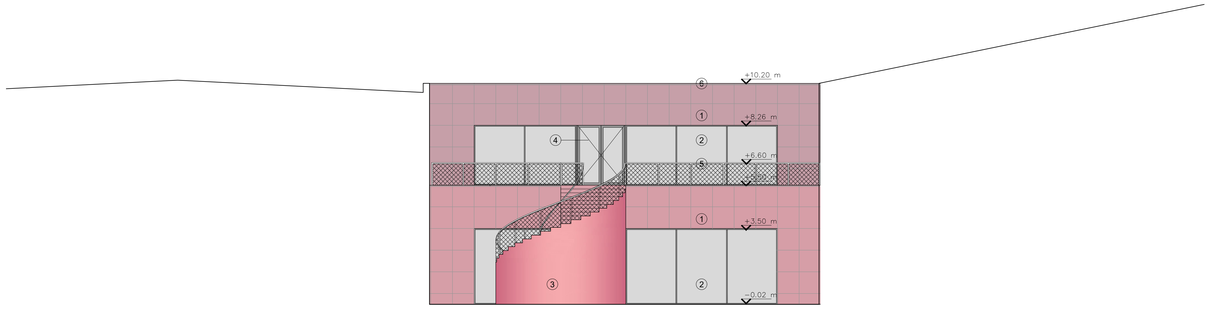

1 GEVEL - NOORD
SCALE 1:100

SOBINCO CAMPUS

DROM + CCXD

1. geve bekleding - betonnen tegel, 1x1m, roze tint
2. buitenschrijnwerk - aluminium schrijnwerk kleur antracit met dubbel glas, helder
3. cylinder trap - beton, in massa gekleurd, roze
4. inkom deur, aluminium schrijnwerk (kleur antracit met dubbel glas, helder
5. borstwering - stalen kaders met stalen gas, roze gemoffeld (zelfde tint als de betonnen tegels)
6. dakrand - betonnen deksteen, in massa gekleurd roze
7. buitendeur - aluminium schrijnwerk met volle paneel, kleur zelfde als betonnen tegel
8. poort - kleur zelfde als betonnen tegel
9. verwijzingsbord
10. paal, staal - kleur: geel en zwart gestreept

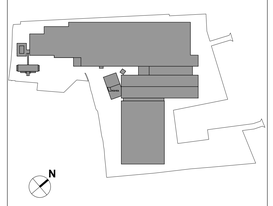

CONNECTOR
GEVEL

DRAWING NAME

SOB		1:100	A0	08/07/2019
PROJ. ID	UNITS	SCALE	FORMAT	DATE

BA_SOB-C_G_N_2_zuid

DRAWING NUMBER

00.00 m vloerpas

00.00 m niveau peil

1. gevelbekleding - staal profiel, wit gemoffeld
2. vaste zonewering - geprofileerde, geperforeerde staal plaat (pergf graad ,max 30%), wit gemoffeld
3. gevelbekleding - betonnen panelen, kleur zwart (in massa gekleurd)
4. kolom - prefab beton, natuurkleur
5. trap - stalen structuur, wit gemoffeld
6. gevelbekleding - betonnen paneel, natuurkleur
7. luifel - stalen structuur, wit gemoffeld
8. luifel kolom - prefab beton, natuurkleur
9. poort -kleur wit (zelfde tint als de gevel)
10. nooduitgang - aluminium schrijnwerk, vol paneel, kleur wit
11. nooduitgang - aluminium schrijnwerk, vol paneel, kleur antracit grijs
12. poort - kleur donker grijs
13. gevelbekleding - vezelcementplaat, kleur zwart

SOBINCO CAMPUS

DROM + CCXD

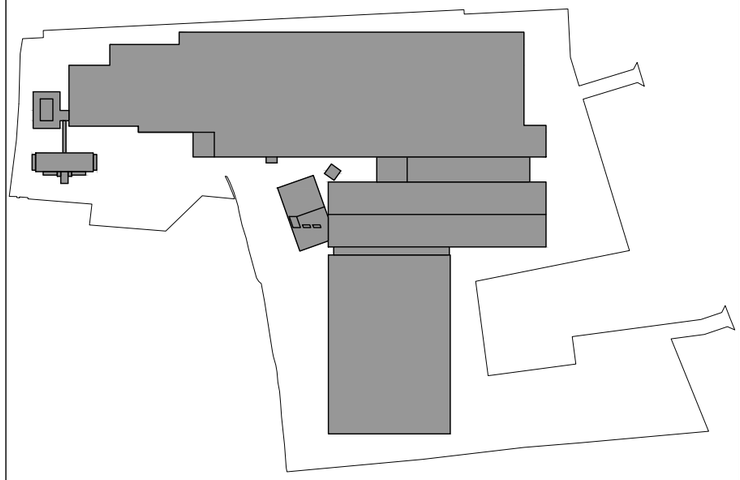

WAREHOUSE
LEGENDE

DRAWING NAME

SOB	A3	08/07/2019
PROJ. ID	FORMAT	DATE

BA_SOB-W_L_N_1

DRAWING NUMBER

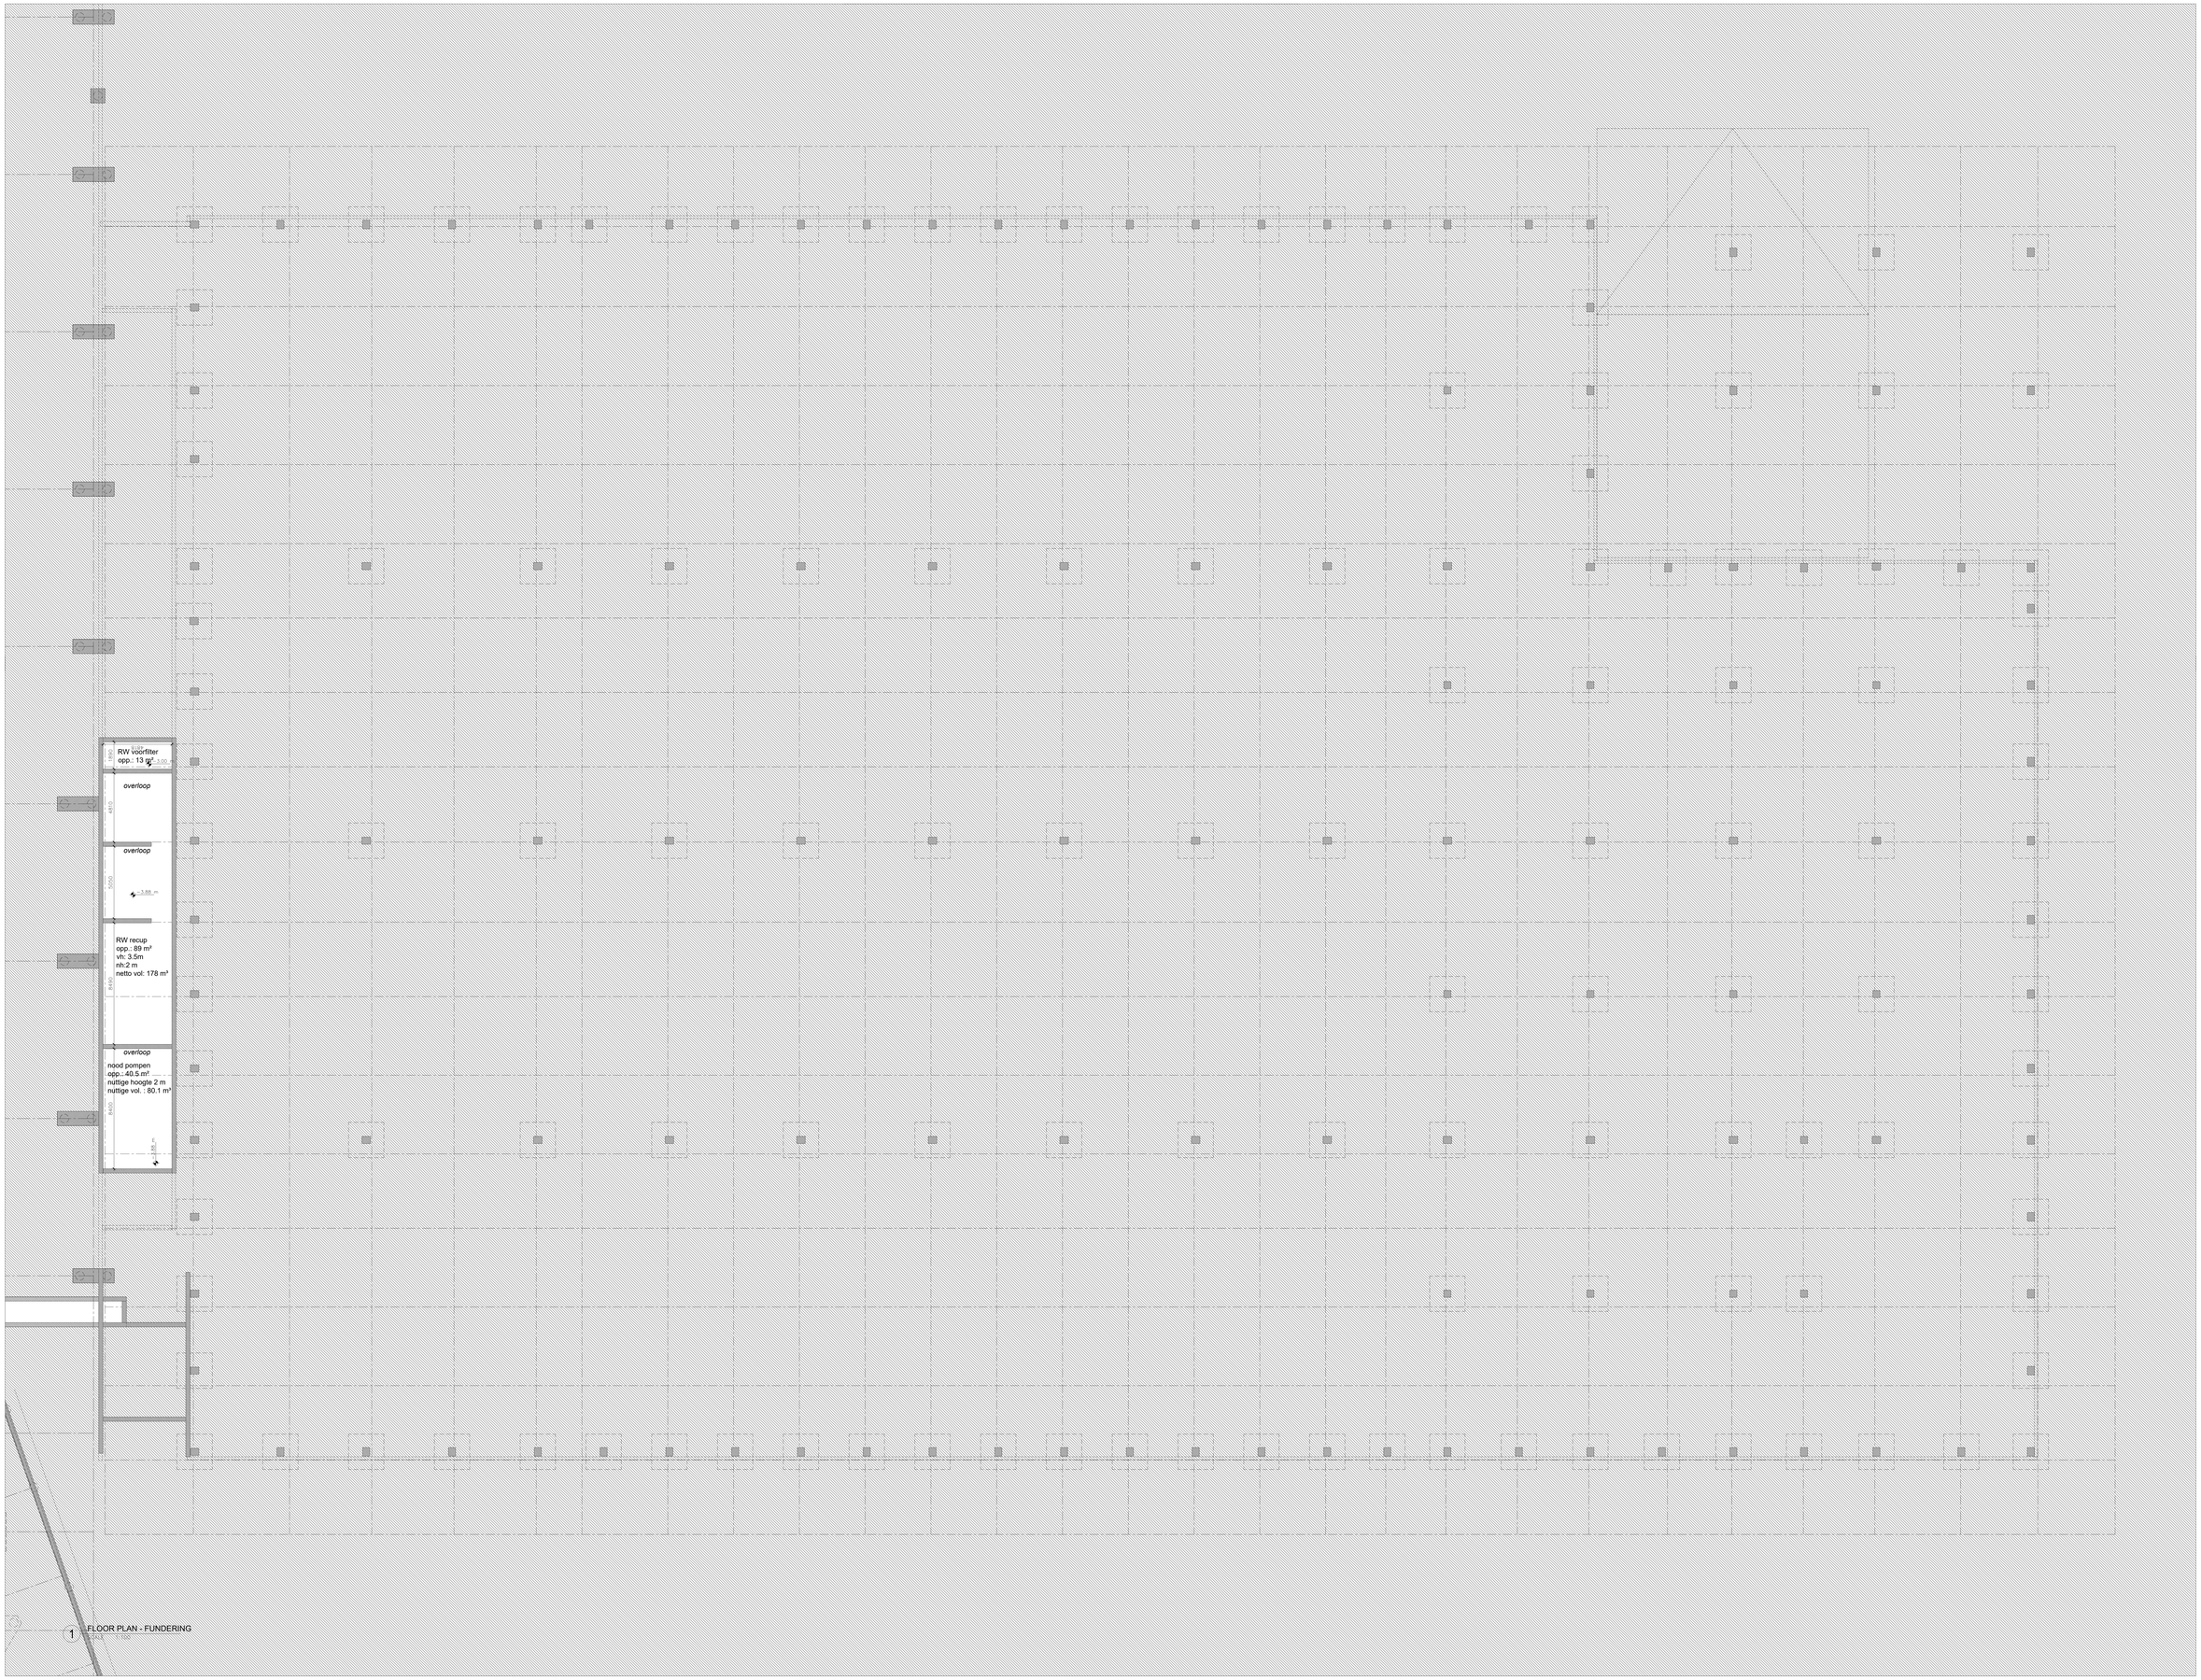

1 FLOOR PLAN - FUNDERING
1:100

SOBINCO CAMPUS

DROM + CCXD

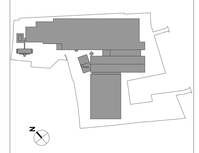

WAREHOUSE
FLOOR PLAN

DRAWING NAME

SOB	mm	1:100	2A0	08/07/2019
PROJ. ID	UNITS	SCALE	FORMAT	DATE

BA_SOB-W_P_N_1_fundering

DRAWING NUMBER

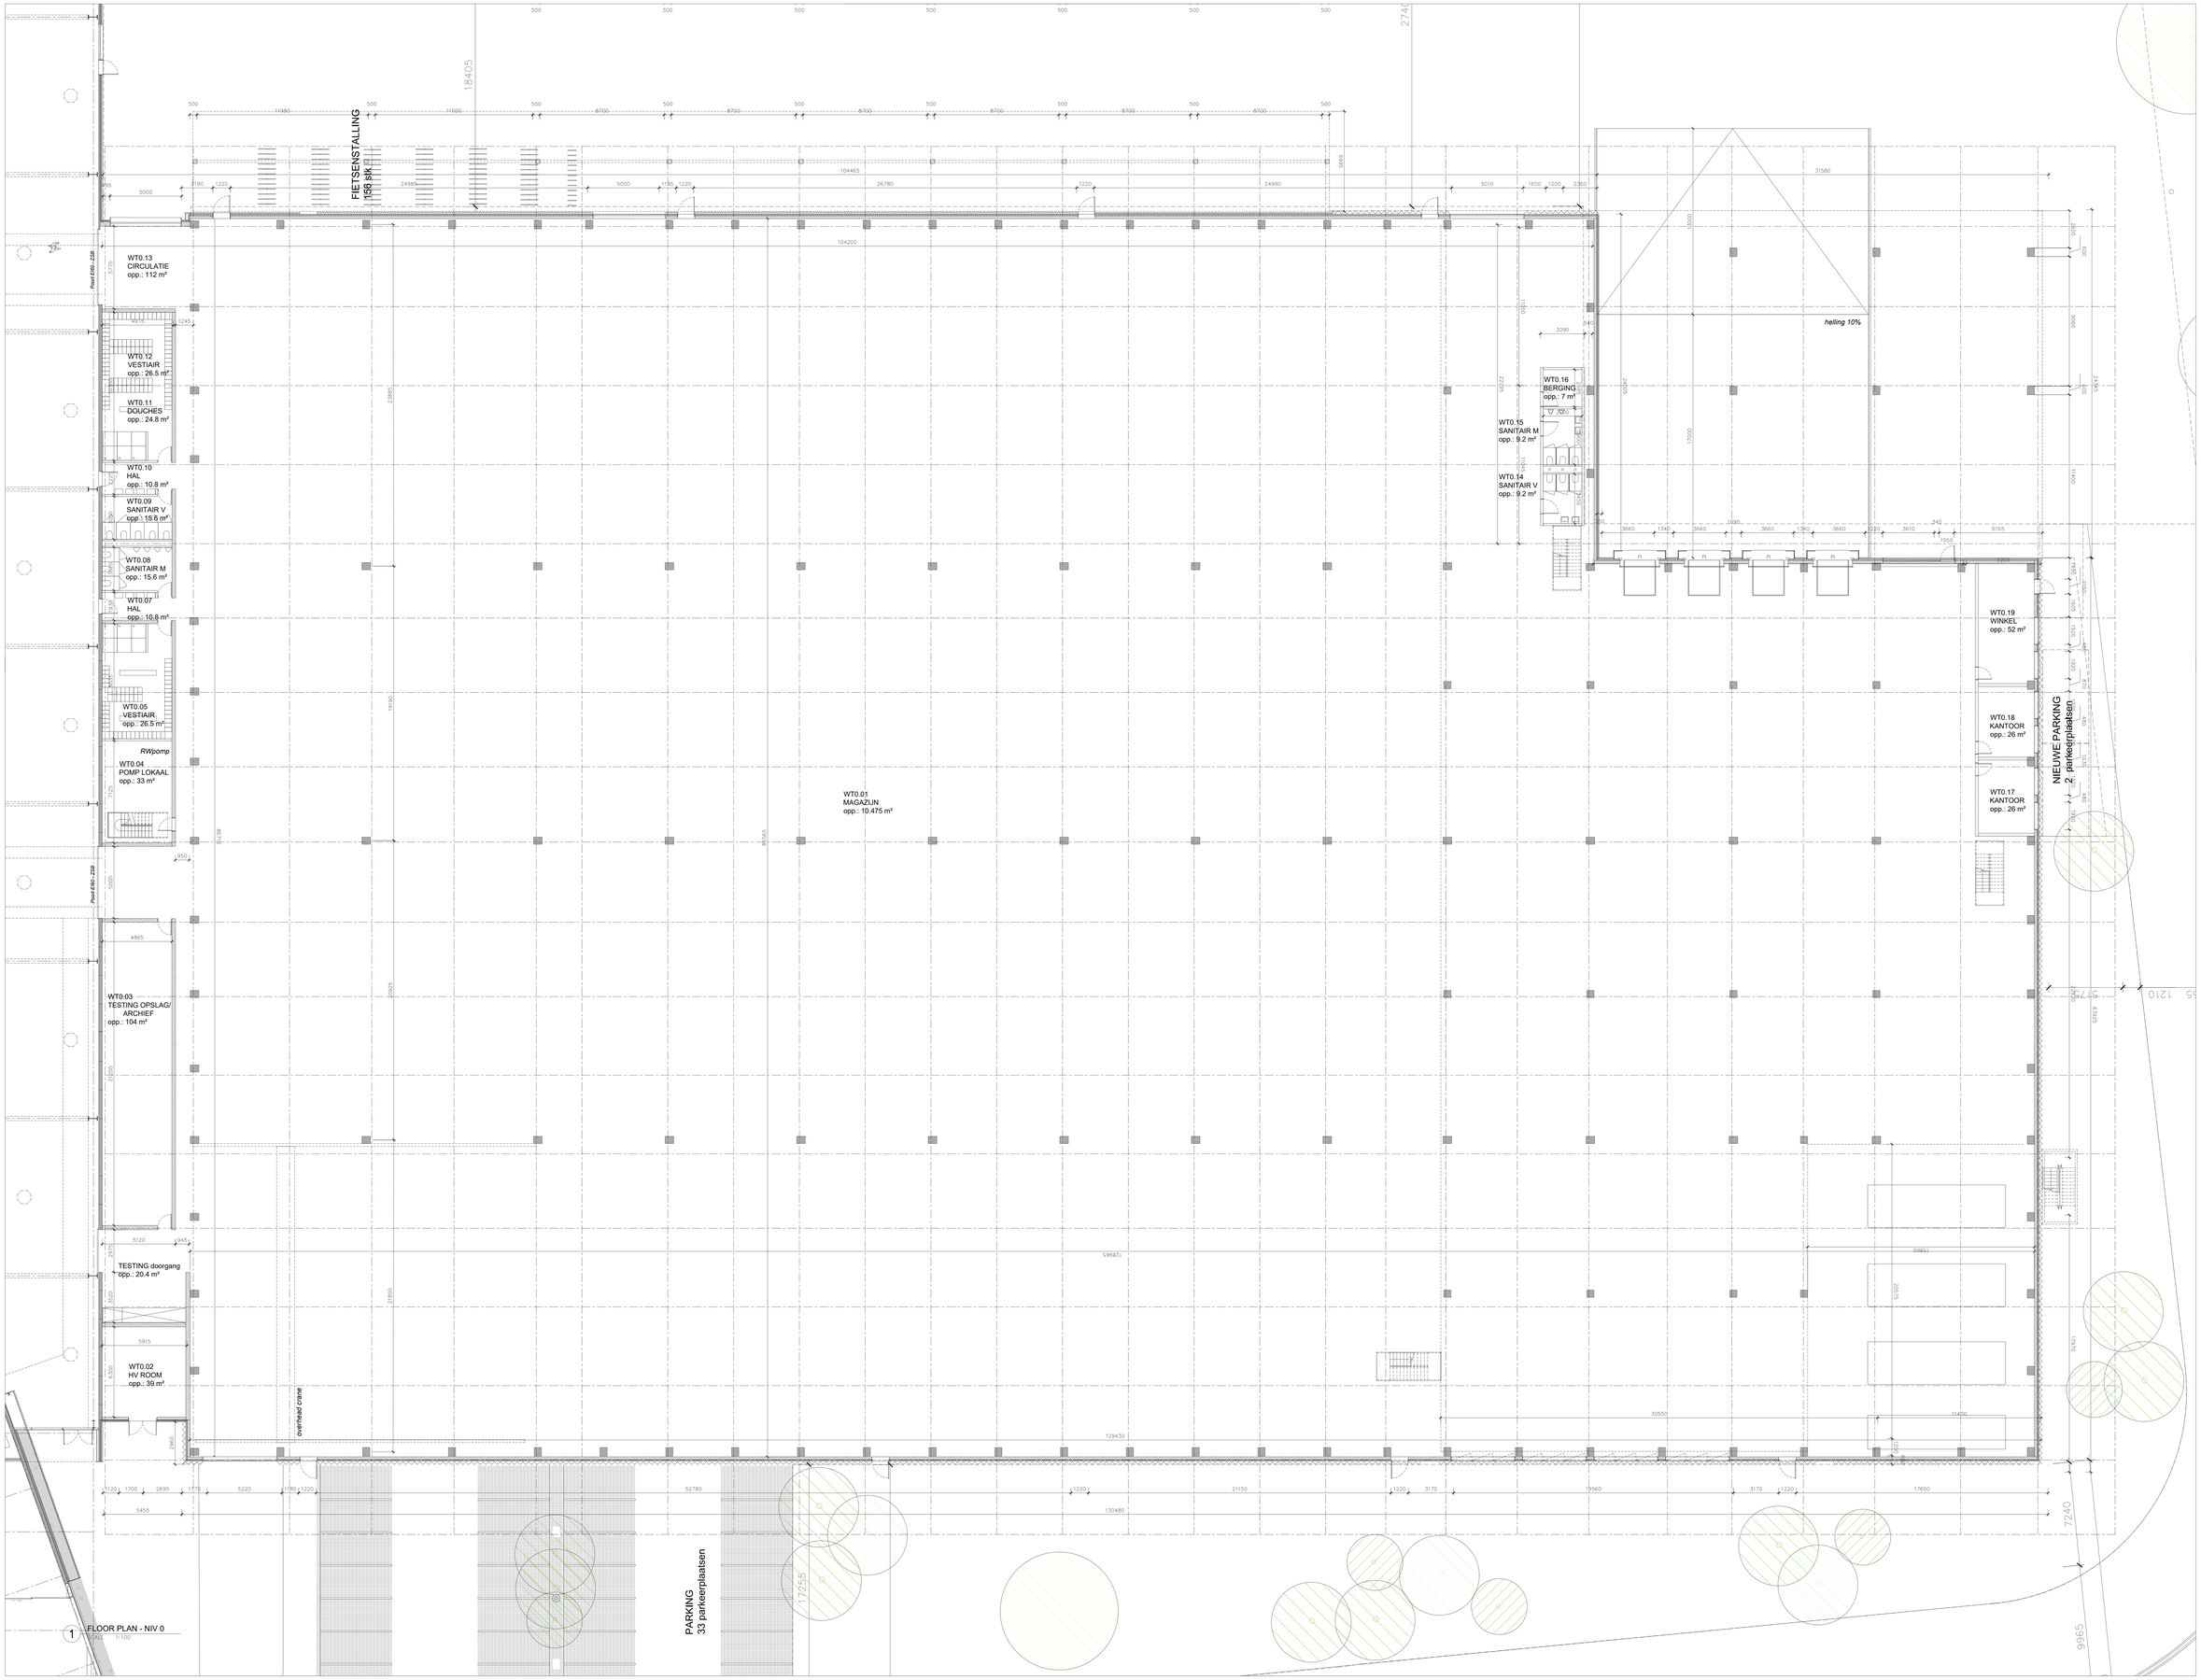

1 FLOOR PLAN - NIV 0
SCALE 1:100

SOBINCO CAMPUS

DROM + CCXD

WAREHOUSE
FLOOR PLAN

DRAWING NAME

SOB	mm	1:100	2A0	08/07/2019
PROJ. ID	UNITS	SCALE	FORMAT	DATE

BA_SOB-W_P_N_2_niv0

DRAWING NUMBER

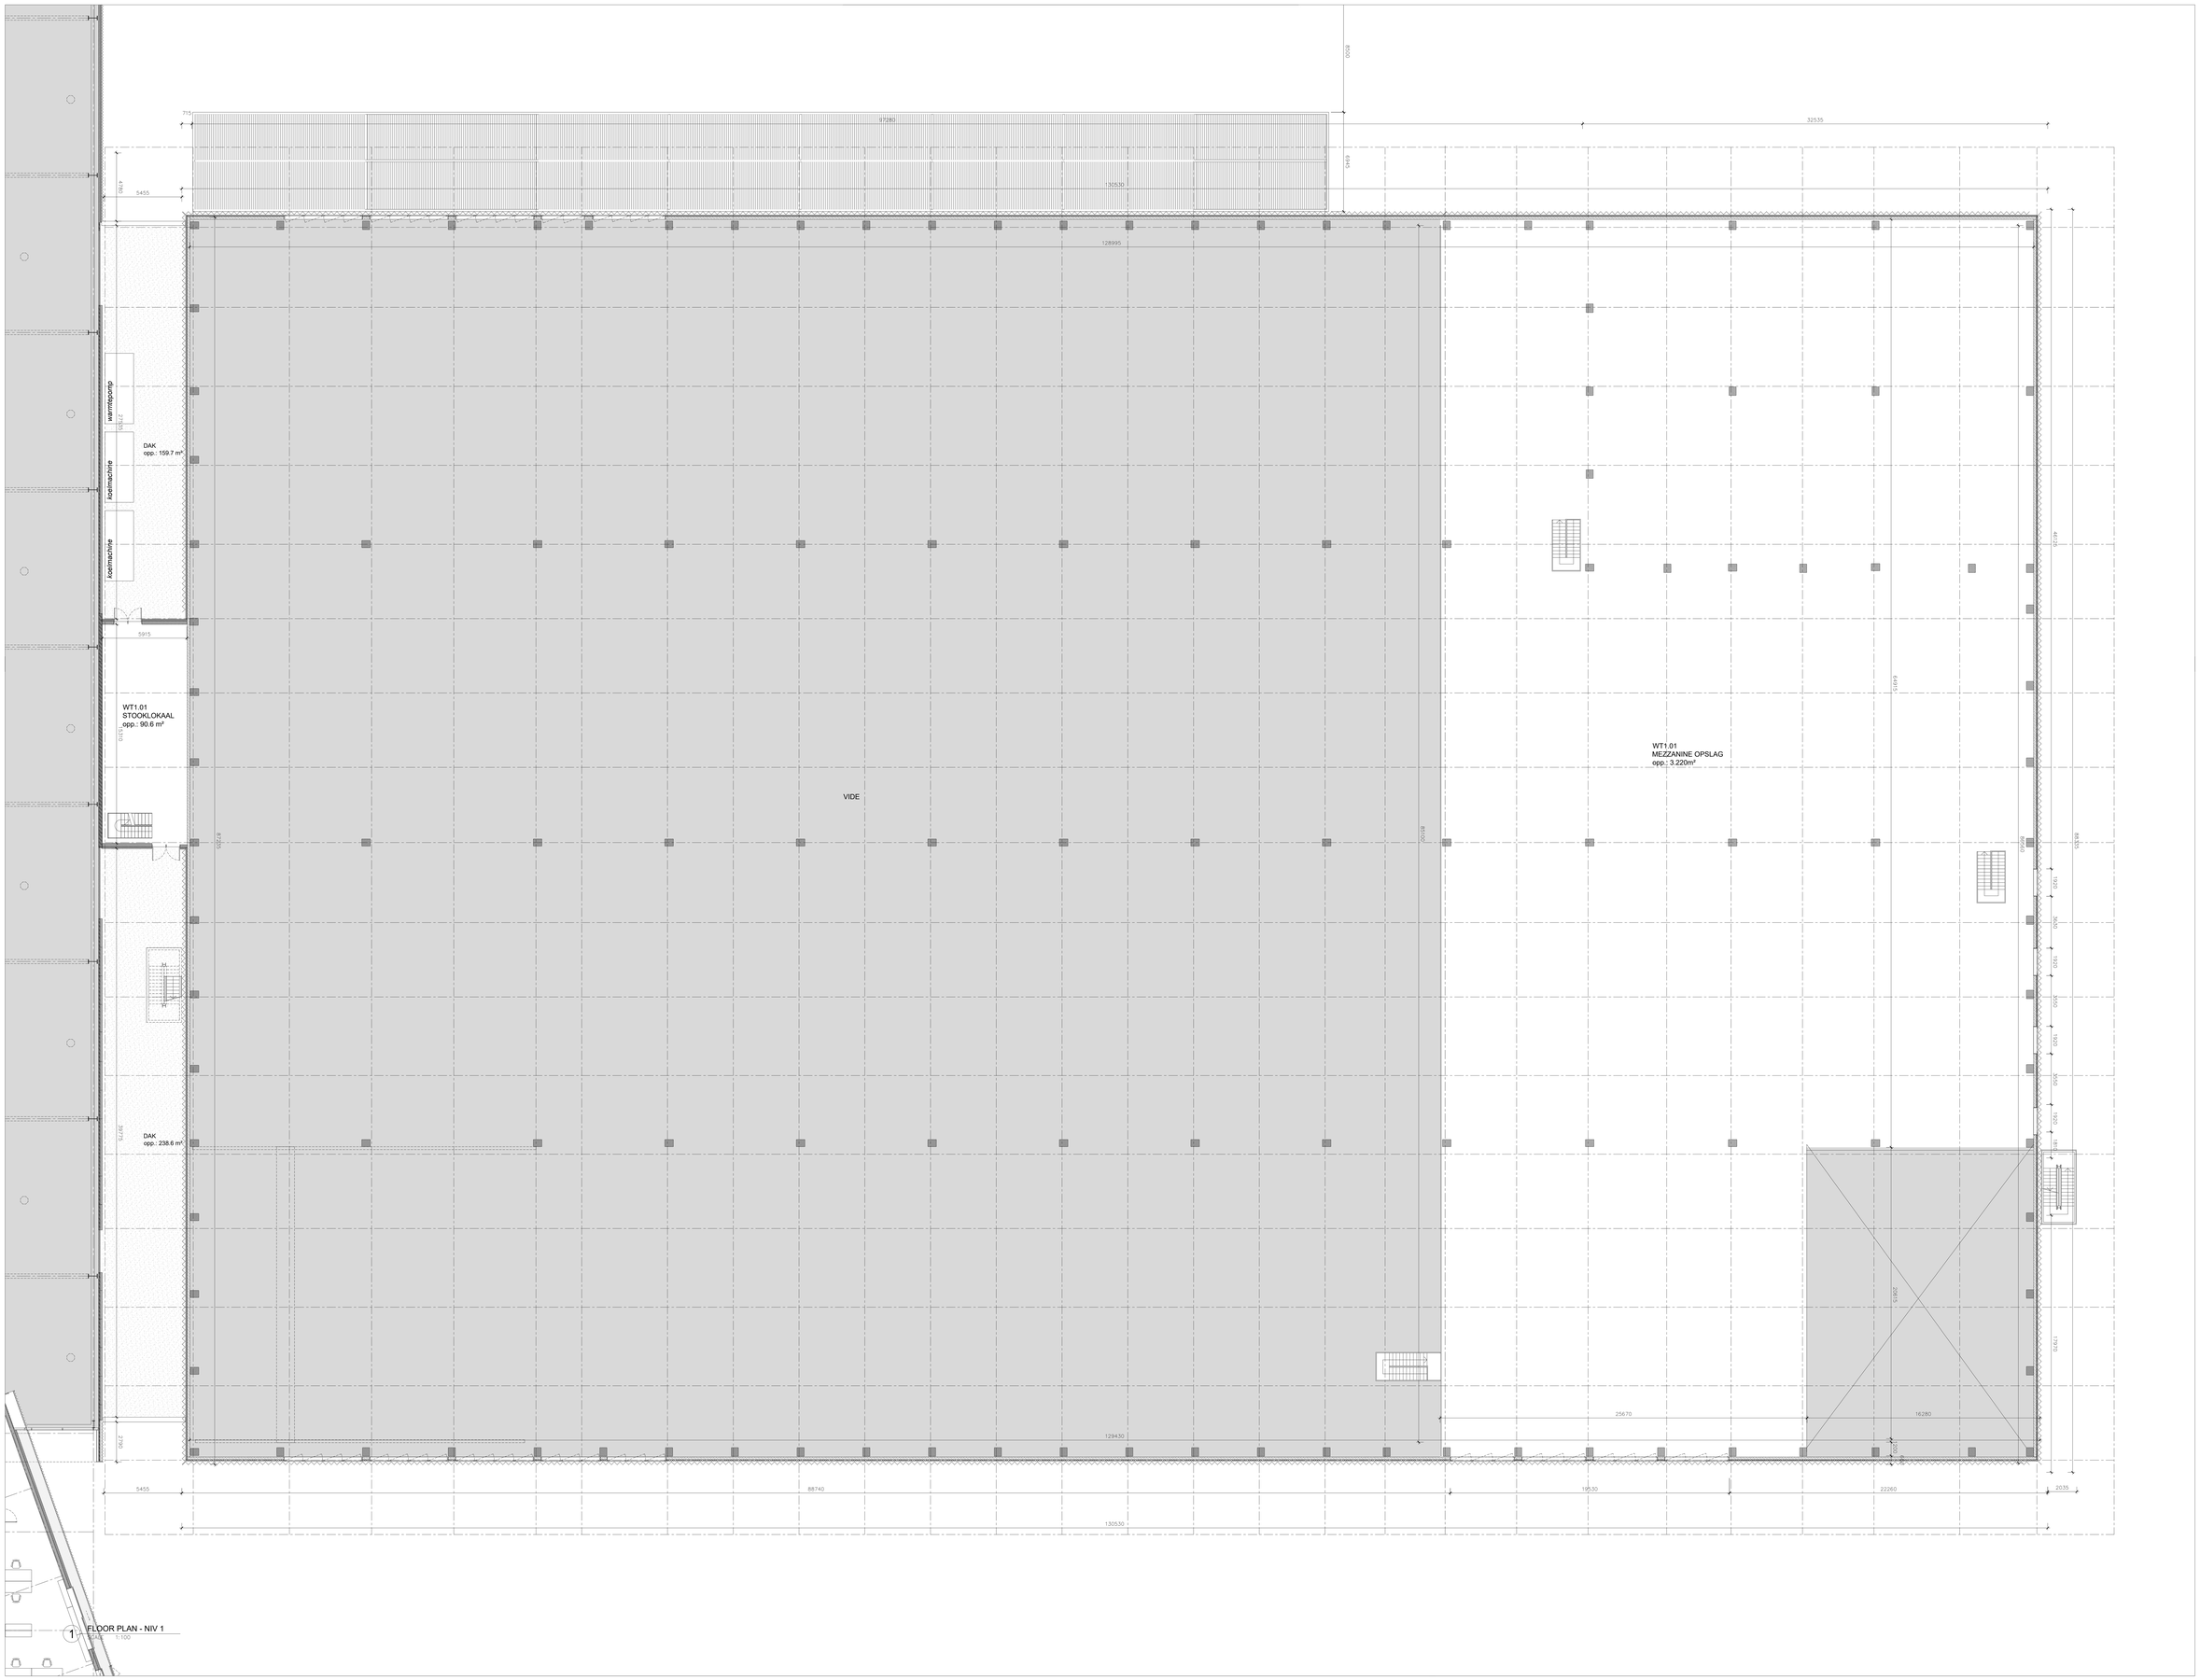

1 FLOOR PLAN - NIV 1
SCALE 1:100

SOBINCO CAMPUS

DROM + CCXD

WAREHOUSE
FLOOR PLAN

DRAWING NAME

SOB	mm	1:100	2A0	08/07/2019
PROJ. ID	UNITS	SCALE	FORMAT	DATE

BA_SOB-W_P_N_3_niv1

DRAWING NUMBER

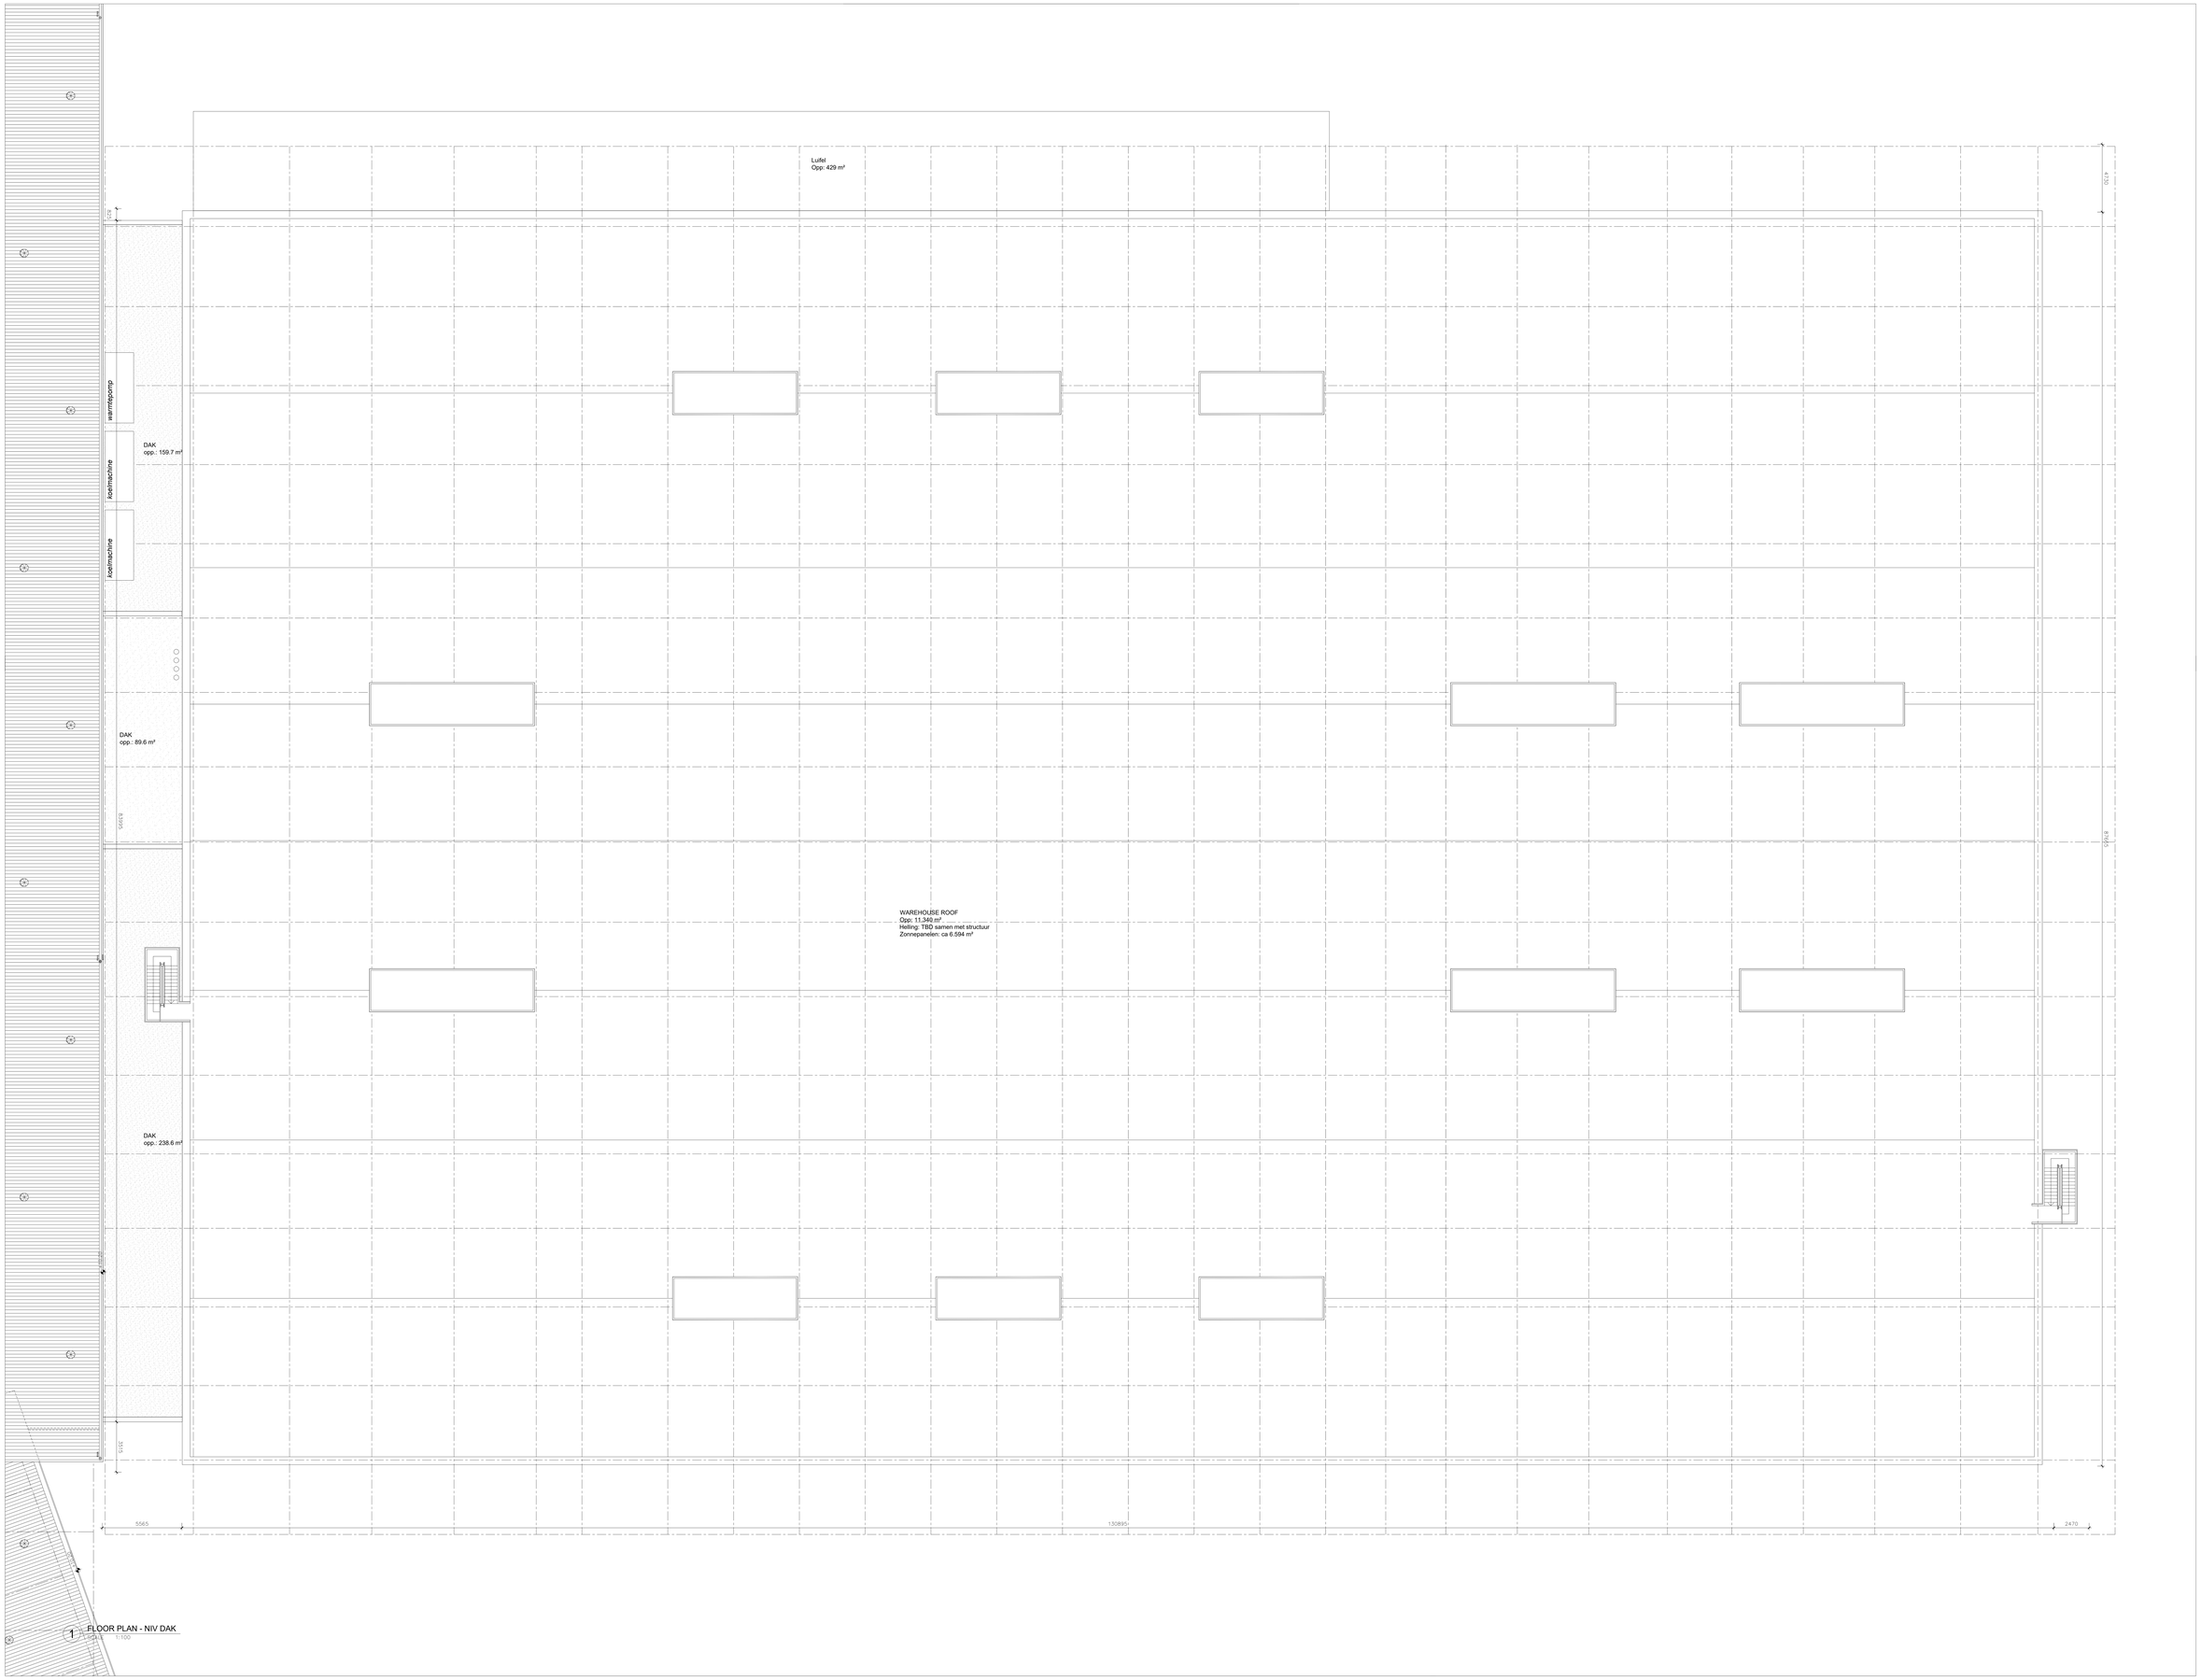

1 FLOOR PLAN - NIV DAK
1:100

SOBINCO CAMPUS

DROM + CCXD

WAREHOUSE
FLOOR PLAN

DRAWING NAME

SOB	mm	1:100	2A0	08/07/2019
PROJ. ID	UNITS	SCALE	FORMAT	DATE

BA_SOB-W_P_N_4_nivdak

DRAWING NUMBER

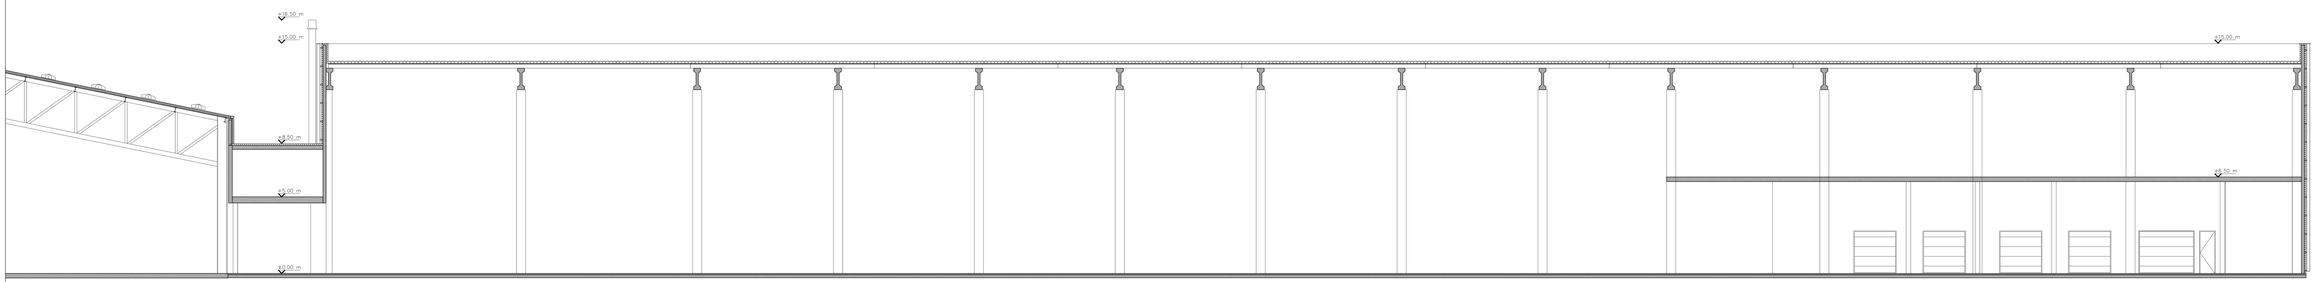

1 FLOOR PLAN - FUNDERING
SCALE 1:100

SOBINCO CAMPUS

DROM + CCXD

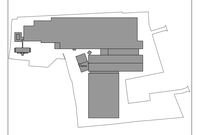

WAREHOUSE
FLOOR PLAN

DRAWING NAME

SOB	mm	1:100	2A0	08/07/2019
PROJ. ID	UNITS	SCALE	FORMAT	DATE

BA_SOB-W_S_N_1_snede aa

DRAWING NUMBER

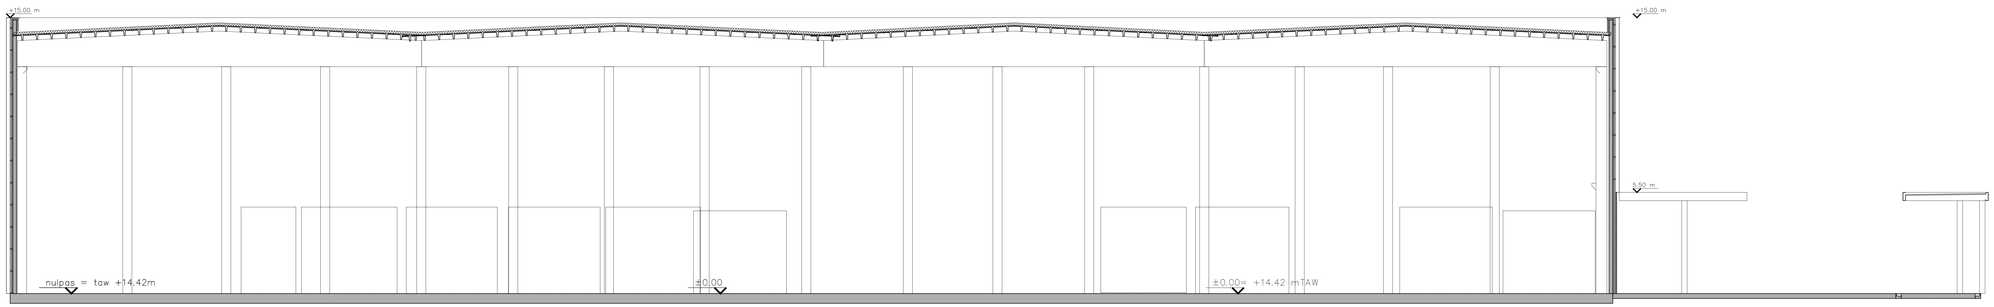

1 SNEDE BB
SCALE 1:100

SOBINCO CAMPUS

DROM + CCXD

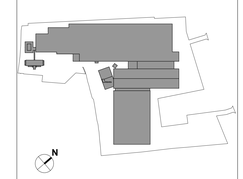

WAREHOUSE
SNEDE

DRAWING NAME

SOB	mm	1:100	A0	08/07/2019
PROJ. ID	UNITS	SCALE	FORMAT	DATE

BA_SOB-W_S_N_2_snede bb

DRAWING NUMBER

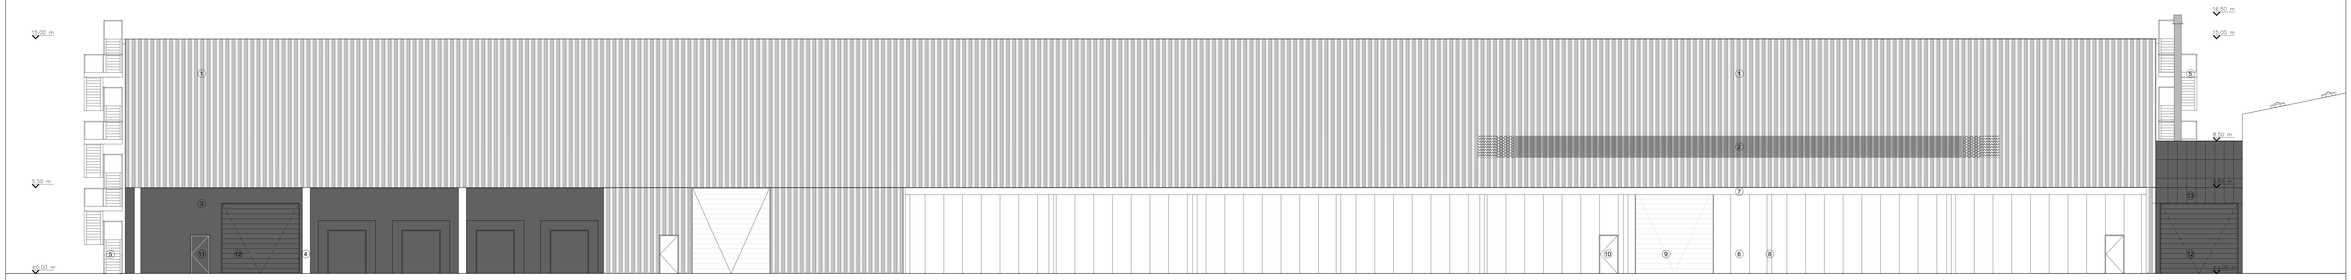

1 GEVEL NOORD
SCALE 1:100

SOBINCO CAMPUS

DROM + CCXD

1. gevelbekleding - staal profiel, wit gemoffeld
2. vaste zonwering - geprofileerde, geperforeerde staal plaat (pergf graad ,max 30%), wit gemoffeld
3. gevelbekleding - betonnen paneien, kleur zwart (in massa gekleurd)
4. kolom - prefab beton, natuurkleur
5. trap - stalen structuur, wit gemoffeld
6. gevelbekleding - betonnen paneel, natuurkleur
7. luifel - stalen structuur, wit gemoffeld
8. luifel kolom - prefab beton, natuurkleur
9. poort -kleur wit (zelfde tint als de gevel)
10. noodutgang - aluminium schrijnwerk, vol paneel, kleur wit
11. noodutgang - aluminium schrijnwerk, vol paneel, kleur antraciet grijs
12. poort - kleur donker grijs
13. gevelbekleding - vezelcementplaat, kleur zwart

WAREHOUSE
GEVEL

DRAWING NAME

SOB		1:100	A0	08/07/2019
PROJ. ID	UNITS	SCALE	FORMAT	DATE

BA_SOB-W_G_N_1_noord

DRAWING NUMBER

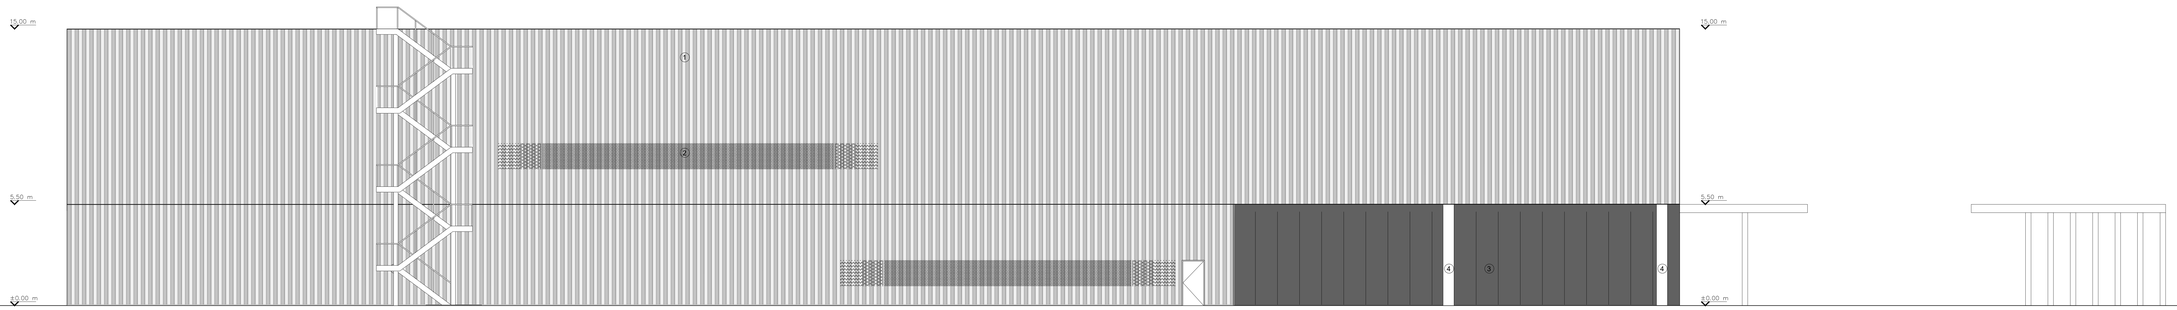

1 GEVEL OOST
SCALE 1:100

SOBINCO CAMPUS

DROM + CCXD

1. gevelbekleding - staal profiel, wit gemoffeld
2. vaste zonewering - geprofileerde, geperforeerde staal plaat (pergf graad ,max 30%), wit gemoffeld
3. gevelbekleding - betonnen panelen, kleur zwart (in massa gekleurd)
4. kolom - prefab beton, natuurkleur
5. trap - stalen structuur, wit gemoffeld
6. gevelbekleding - betonnen paneel, natuurkleur
7. luifel - stalen structuur, wit gemoffeld
8. luifel kolom - prefab beton, natuurkleur
9. poort -kleur wit (zelfde tint als de gevel)
10. noodutgang - aluminium schrijnwerk, vol paneel, kleur wit
11. noodutgang - aluminium schrijnwerk, vol paneel, kleur antraciet grijs
12. poort - kleur donker grijs
13. gevelbekleding - vezelcementplaat, kleur zwart

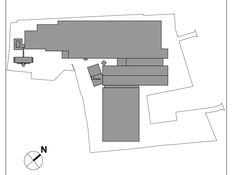

WAREHOUSE
SNEDE

DRAWING NAME

SOB		1:100	A0	08/07/2019
PROJ. ID	UNITS	SCALE	FORMAT	DATE

BA_SOB-W_G_N_2_oost

DRAWING NUMBER

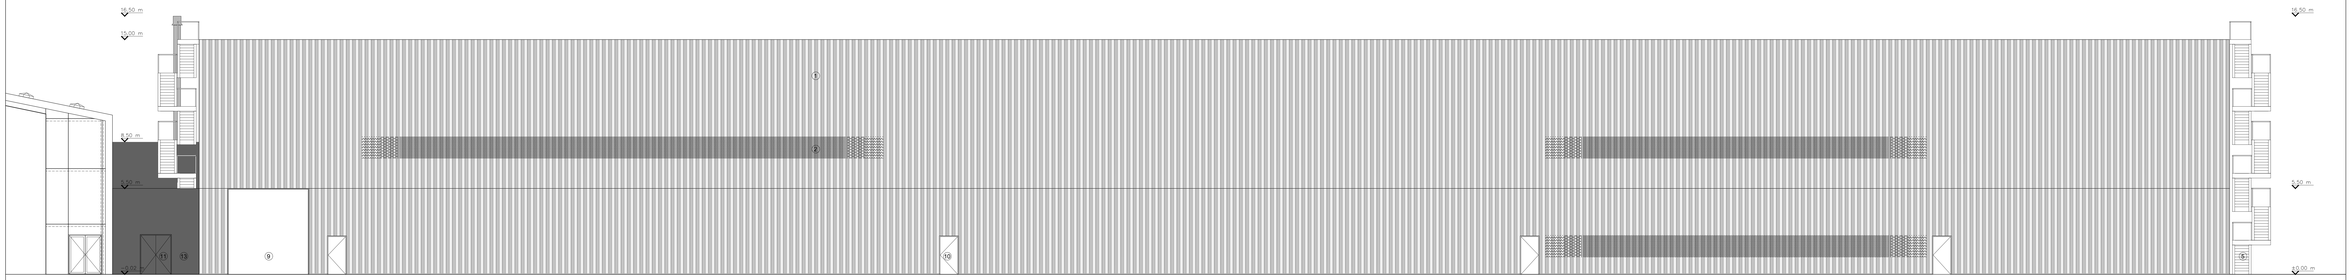

1 GEVEL ZUID
SCALE 1:100

SOBINCO CAMPUS

DROM + CCXD

1. gevelbekleding - staal profiel, wit gemoffeld
2. vaste zonwering - geprofileerde, geperforeerde staal plaat (pergf graad ,max 30%), wit gemoffeld
3. gevelbekleding - betonnen panelen, kleur zwart (in massa gekleurd)
4. kolom - prefab beton, natuurkleur
5. trap - stalen structuur, wit gemoffeld
6. gevelbekleding - betonnen paneel, natuurkleur
7. luifel - stalen structuur, wit gemoffeld
8. luifel kolom - prefab beton, natuurkleur
9. poort -kleur wit (zelfde tint als de gevel)
10. noodutgang - aluminium schrijnwerk, vol paneel, kleur wit
11. noodutgang - aluminium schrijnwerk, vol paneel, kleur antraciet grijs
12. poort - kleur donker grijs
13. gevelbekleding - vezelcementplaat, kleur zwart

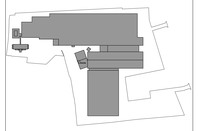

WAREHOUSE
GEVEL

DRAWING NAME

SOB		1:100	A0	08/07/2019
PROJ. ID	UNITS	SCALE	FORMAT	DATE

BA_SOB-W_G_N_3_zuid

DRAWING NUMBER

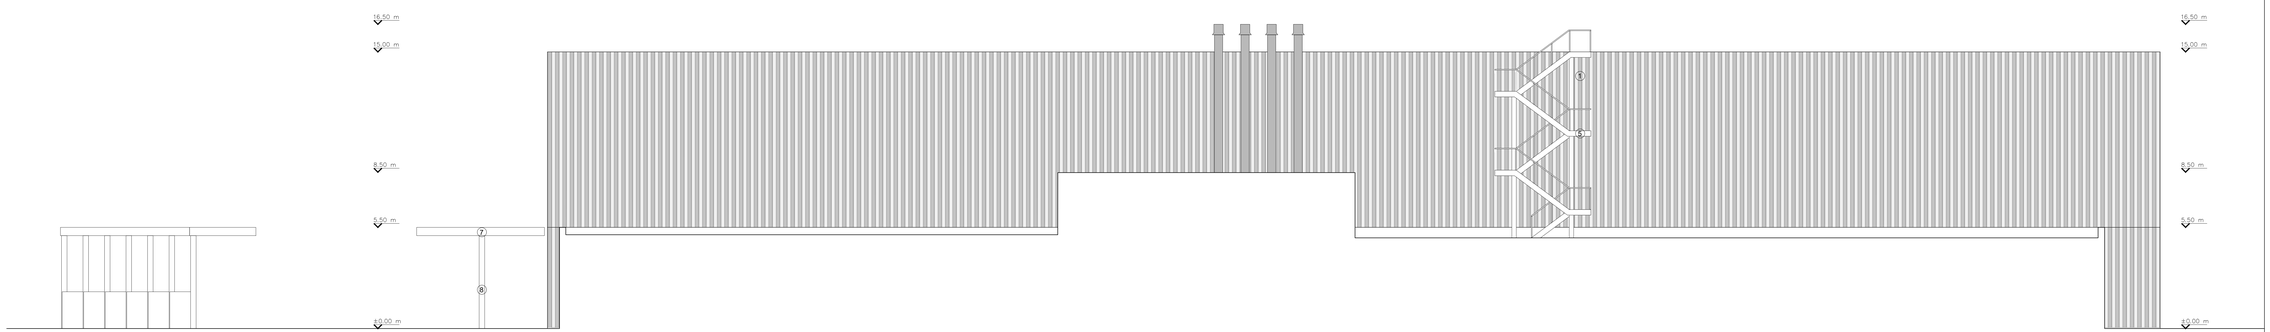

1 GEVEL OOST
SCALE 1:100

SOBINCO CAMPUS

DROM + CCXD

1. gevelbekleding - staal profiel, wit gemoffeld
2. vaste zonewering - geprofileerde, geperforeerde staal plaat (pergf graad ,max 30%), wit gemoffeld
3. gevelbekleding - betonnen panelen, kleur zwart (in massa gekleurd)
4. kolom - prefab beton, natuurkleur
5. trap - stalen structuur, wit gemoffeld
6. gevelbekleding - betonnen paneel, natuurkleur
7. luifel - stalen structuur, wit gemoffeld
8. luifel kolom - prefab beton, natuurkleur
9. poort -kleur wit (zelfde tint als de gevel)
10. noodutgang - aluminium schrijnwerk, vol paneel, kleur wit
11. noodutgang - aluminium schrijnwerk, vol paneel, kleur antracit grijs
12. poort - kleur donker grijs
13. gevelbekleding - vezelcementplaat, kleur zwart

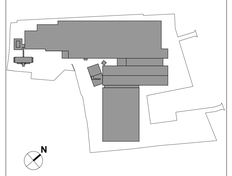

WAREHOUSE
SNEDE

DRAWING NAME

SOB		1:100	A0	08/07/2019
PROJ. ID	UNITS	SCALE	FORMAT	DATE

BA_SOB-W_G_N_4_west

DRAWING NUMBER