



DOORSNEDE BB: WERFWEGEN (gedurende bouw & constructie).

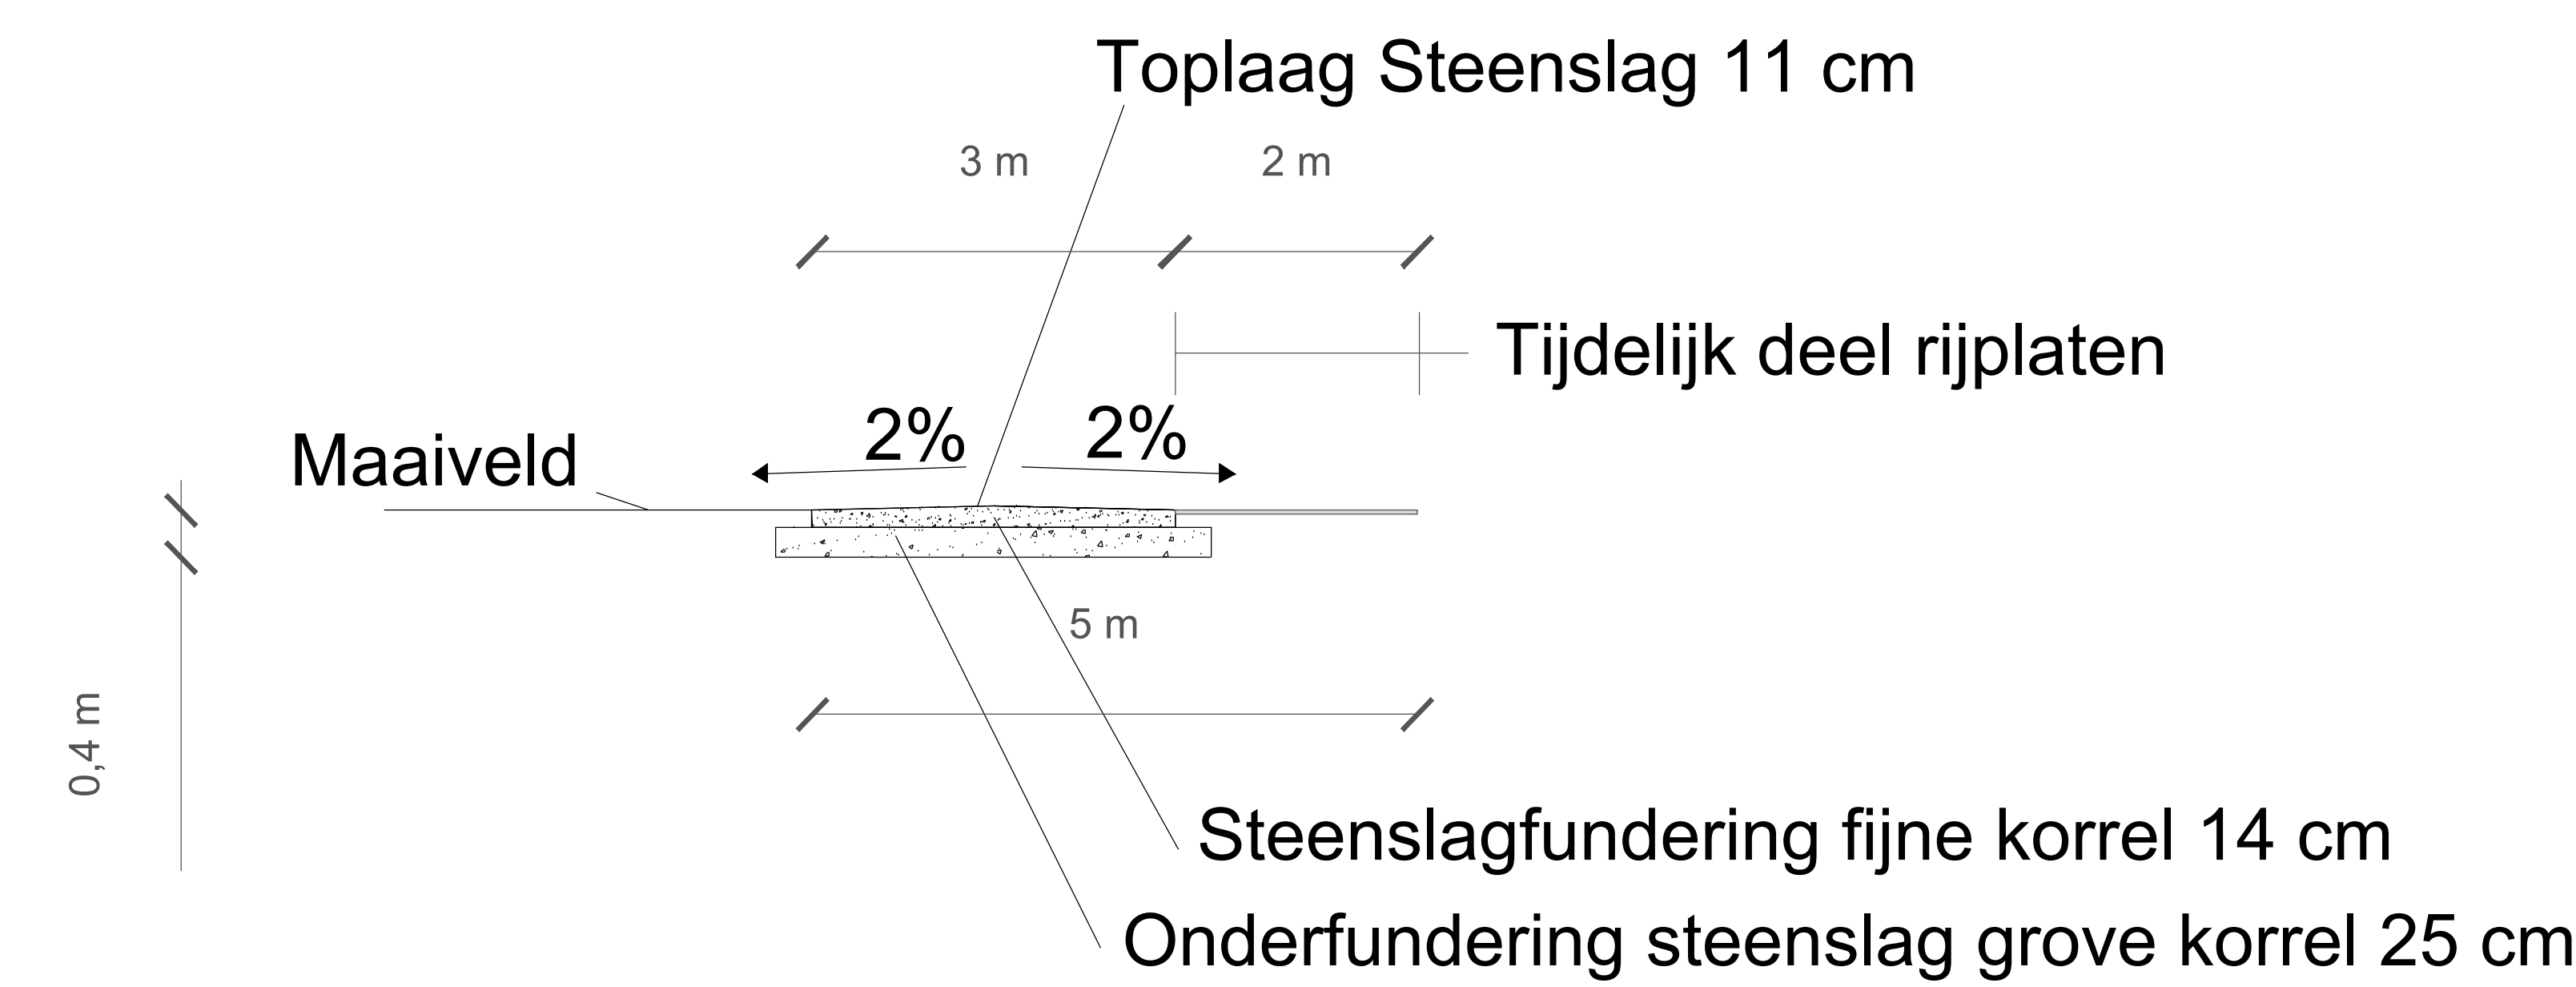

De aangelegde oppervlakten zijn waterdoorlatend

DOORSNEDE BB: TOEGANGSWEGEN PERMANENTE UITVOERING.

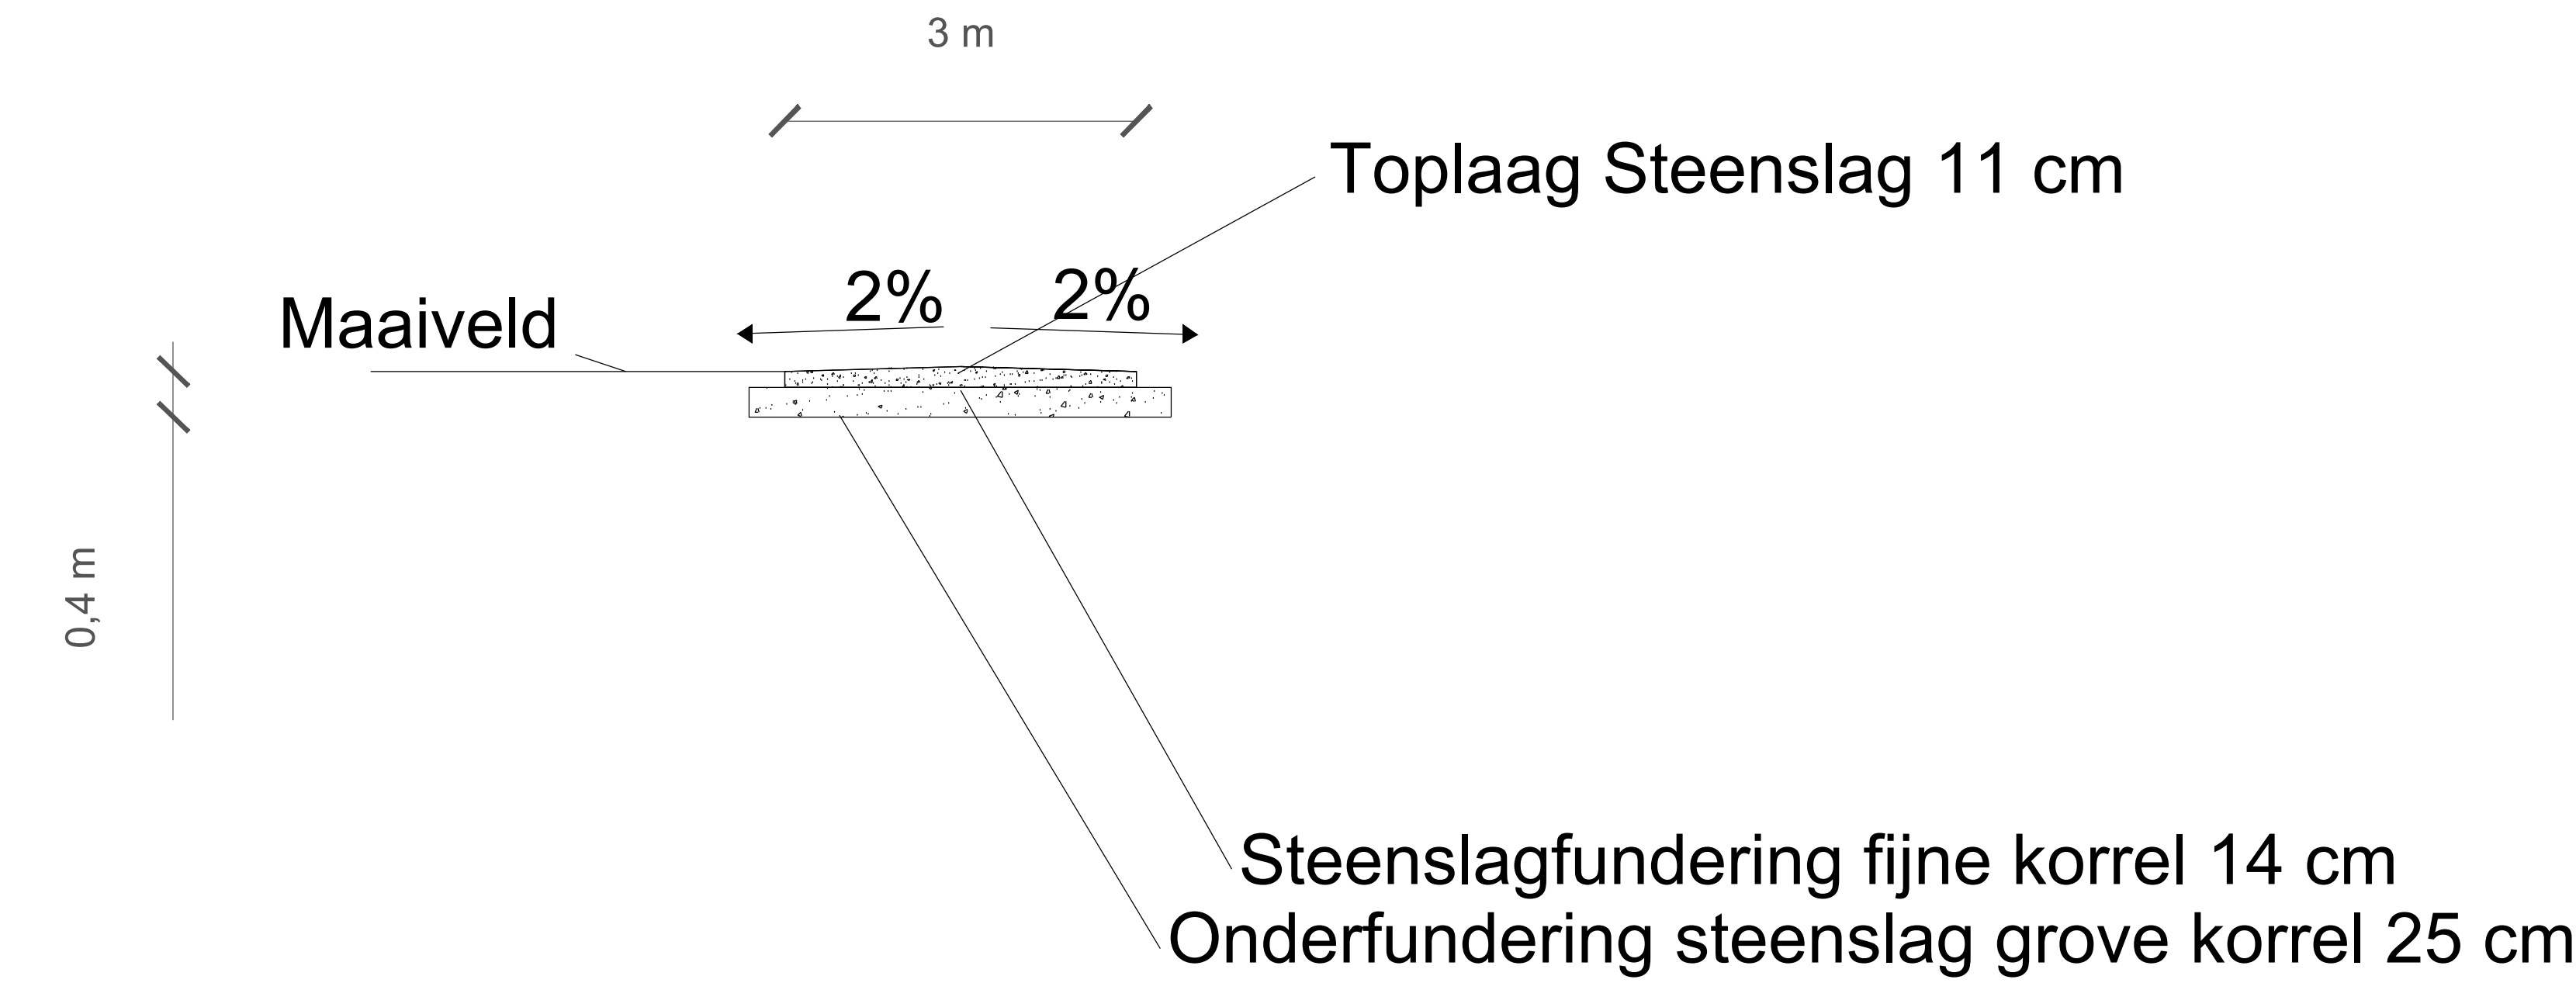

De aangelegde oppervlakten zijn waterdoorlatend