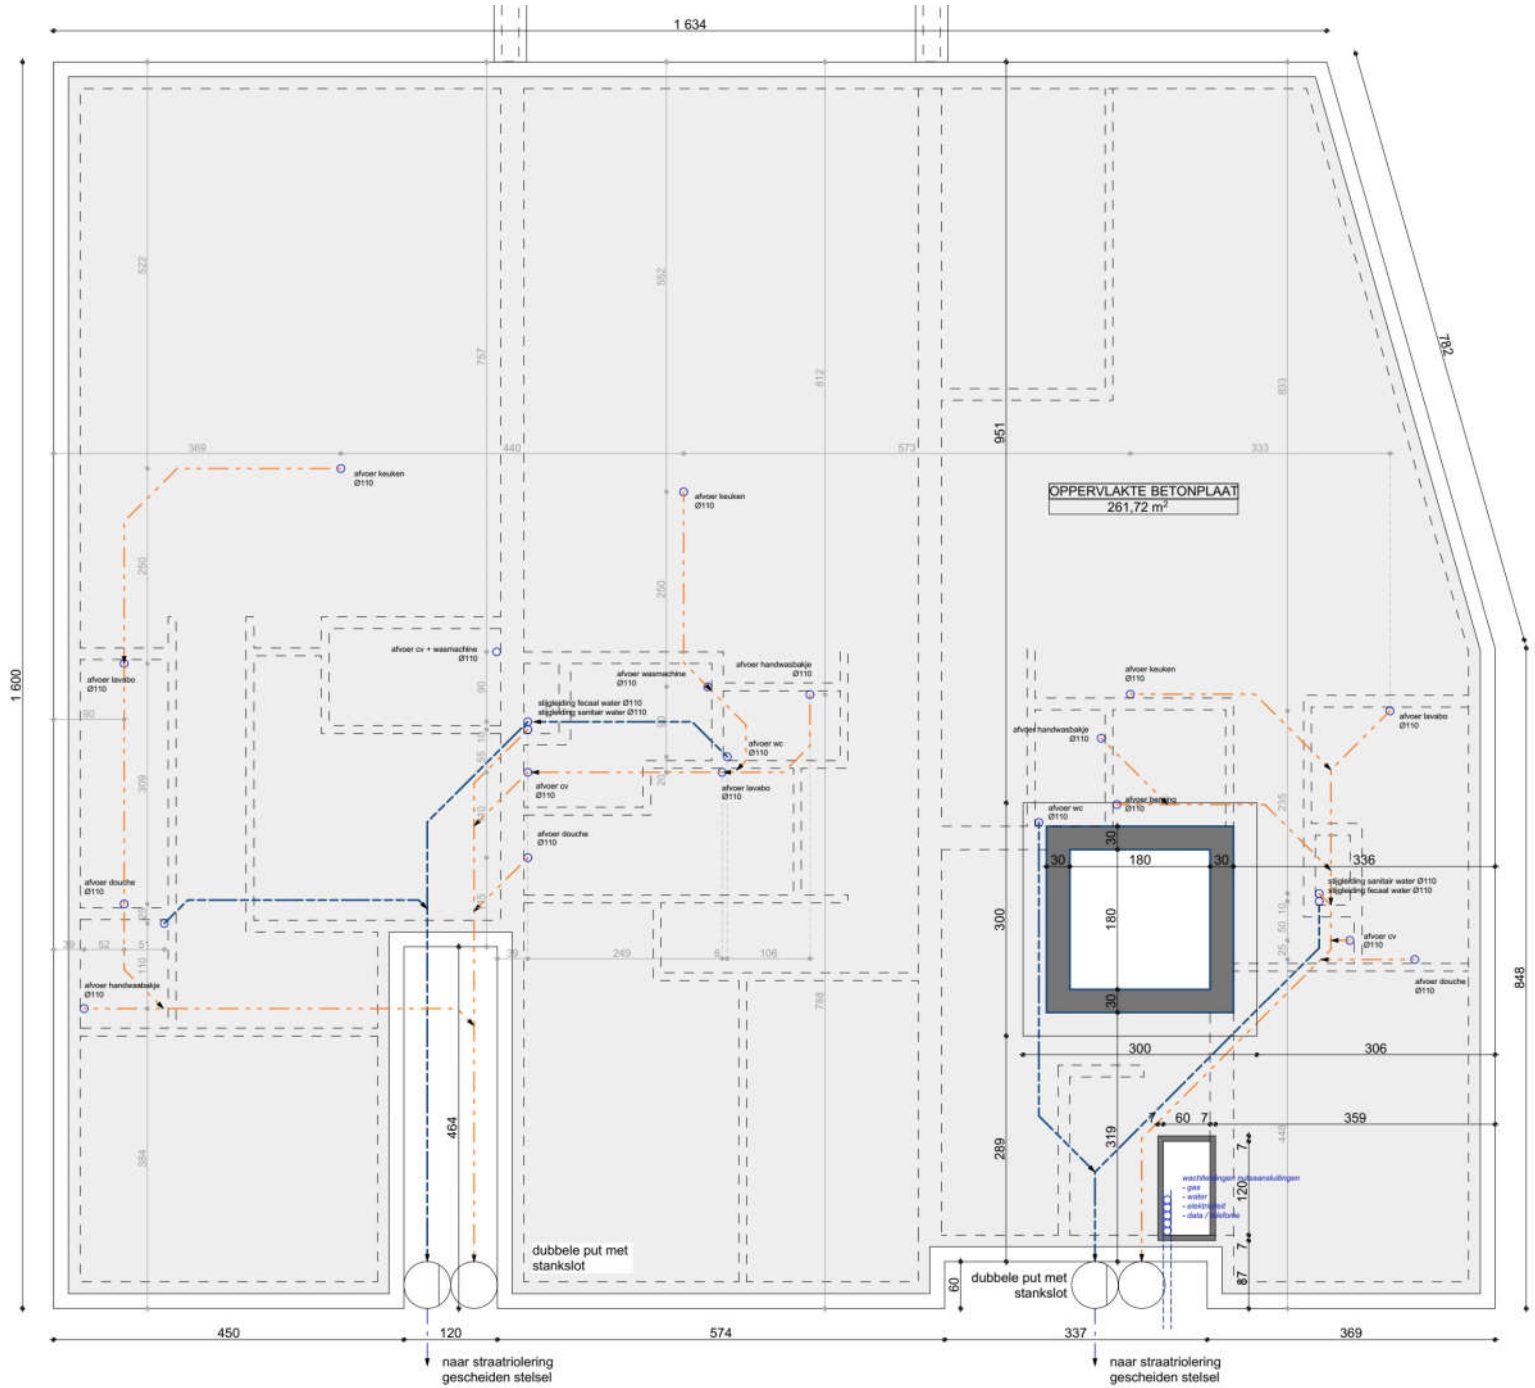

1 634
1 600
782
848
951
OPPERVLAKTE BETONPLAAT
261,72 m²
afvoer keuken Ø110
afvoer keuken Ø110
afvoer cv + wasmachine Ø110
afvoer wasmachine Ø110
afvoer handwasbakje Ø110
afvoer lavabo Ø110
stijgleiding fecaal water Ø110
stijgleiding sanitair water Ø110
afvoer wc Ø110
afvoer cv Ø110
afvoer lavabo Ø110
afvoer douche Ø110
afvoer douche Ø110
afvoer handwasbakje Ø110
afvoer keuken Ø110
afvoer handwasbakje Ø110
afvoer lavabo Ø110
afvoer wc Ø110
afvoer douche Ø110
stijgleiding sanitair water Ø110
stijgleiding fecaal water Ø110
afvoer cv Ø110
afvoer douche Ø110
wachtleidingen cutsaansluitingen
- gas
- water
- elektriciteit
- data / telefonie
dubbele put met stankslot
dubbele put met stankslot
450
120
574
337
369
naar straatriolering gescheiden stelsel
naar straatriolering gescheiden stelsel