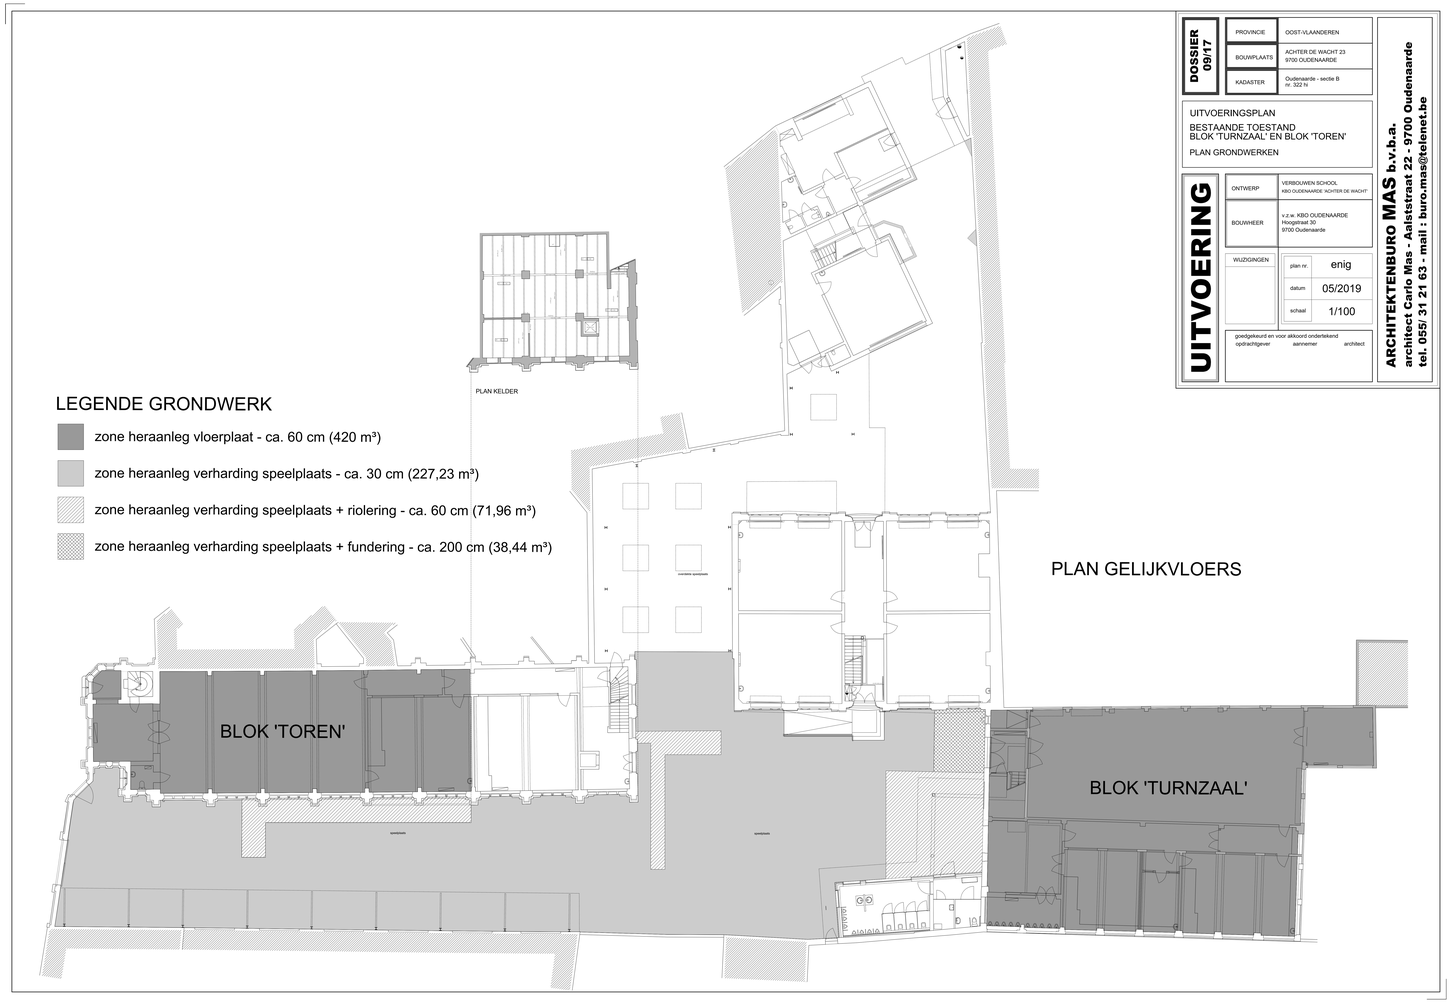
LEGENDE GRONDWERK
zone heraanleg vloerplaat - ca. 60 cm (420 m³)
zone heraanleg verharding speelplaats - ca. 30 cm (227,23 m³)
zone heraanleg verharding speelplaats + riolering - ca. 60 cm (71,96 m³)
zone heraanleg verharding speelplaats + fundering - ca. 200 cm (38,44 m³)
PLAN KELDER
PLAN GELIJKVLOERS
BLOK 'TOREN'
BLOK 'TURNZAAL'
speelzaal
speelzaal
DOSSIER 09/17
PROVINCIE
OOST-VLAANDEREN
BOUWPLAATS
ACHTER DE WACHT 23
9700 OUDENAARDE
KADASTER
Oudenaarde - sectie B
nr. 322 N
UITVOERINGSPLAN
BESTAANDE TOESTAND
BLOK 'TURNZAAL' EN BLOK 'TOREN'
PLAN GRONDWERKEN
UITVOERING
ONTWERP
VERBOUWEN SCHOOL
KBO OUDENAARDE 'ACHTER DE WACHT'
BOUWHEER
v.z.w. KBO OUDENAARDE
Hoogstraat 30
9700 Oudenaarde
WIJZIGINGEN
plan nr.
enig
datum
05/2019
schaal
1/100
goedgekeurd en voor akkoord ondertekend
opdrachtgever
aannemer
architect
ARCHITEKTENBURO MAS b.v.b.a.
architect Carlo Mas - Aalststraat 22 - 9700 Oudenaarde
tel. 055/ 31 21 63 - mail : buro.mas@telenet.be