


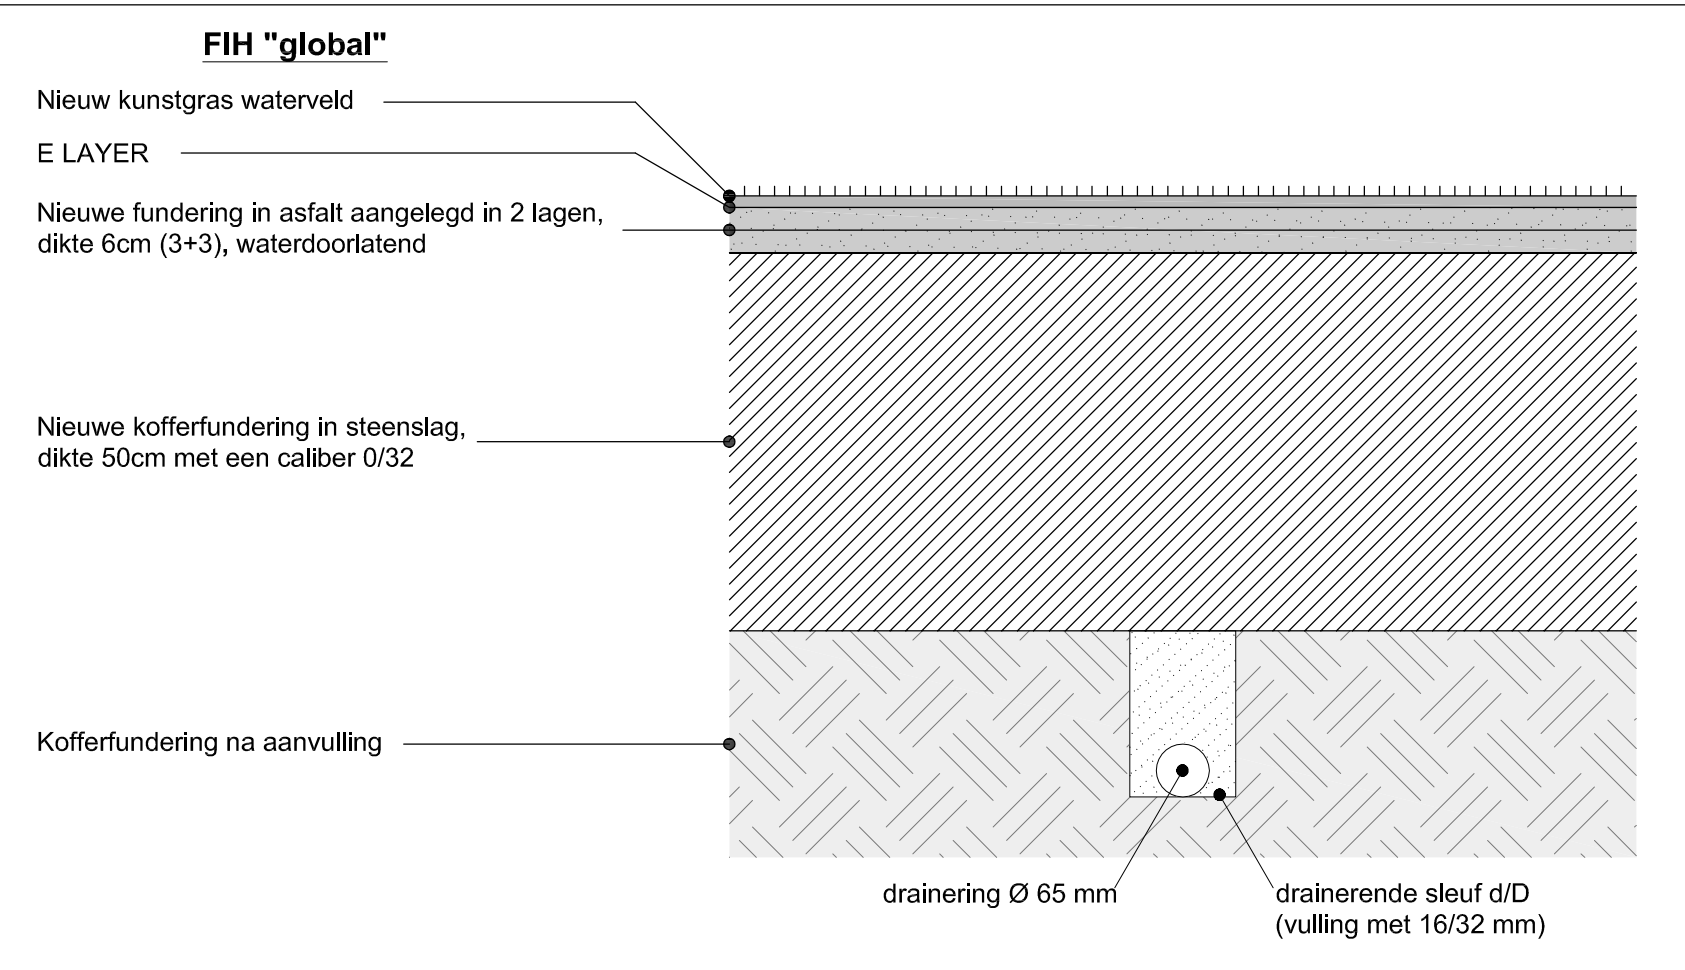

STRUCTUUR VAN HET WATER-HOCKEYVELD
OP EEN WATERDOORLATENDE FUNDERING schaal 1/10

LEGENDE

- Nieuwe bestrating in betontegels
- Nieuwe kunstgrasbedekking
- Nieuwe paal verlichting hoogte 15,00m
- Nieuwe veldafsluiting in metaal, hoogte 1,20m met veiligheids bedrading
- Nieuwe ballenvangers, hoogte 6,00m (bedrading en net)
- Nieuwe ballenvangers, hoogte 4,00m (net)
- Nieuwe drainering

F		
E		
D		
C		
B		
A		24-07-2019

MODIFICATIE	DATUM
-------------	-------

PROVINCIE WEST-VLAANDEREN
Gemeente KOKSIJDE

UITBREIDING SPORTPARK OOSTDUINKERKE

NIEUW HOCKEYTERREIN

Opdrachtgever: GEMEENTE KOKSIJDE	Bouwplaats: Hazebeekstraat Oostduinkerke
Kadaster: Koksijde, 4de Afd. Sectie D	

Vergunning	De Architect	De Opdrachtgever	De Aanvrager
------------	--------------	------------------	--------------

Image3646919817.png

VISSERENSTRAAT, 558-3300 TIEREN - T. 0475 37 13 67

DE PLANNEN BLIJVEN EIGENDOM VAN DE ARCHITECT	SCHAAL 1/250 - 1/110	DOSSIER	DATUM 26/04/2019	PLAN nr. 1	A
---	-------------------------	---------	---------------------	---------------	---