


Lengteprofiel AS gracht

Horizontale schaal: 1/500
 Vertikale schaal: 1/100
 Referentievlak: 0.00m (T.A.W.)

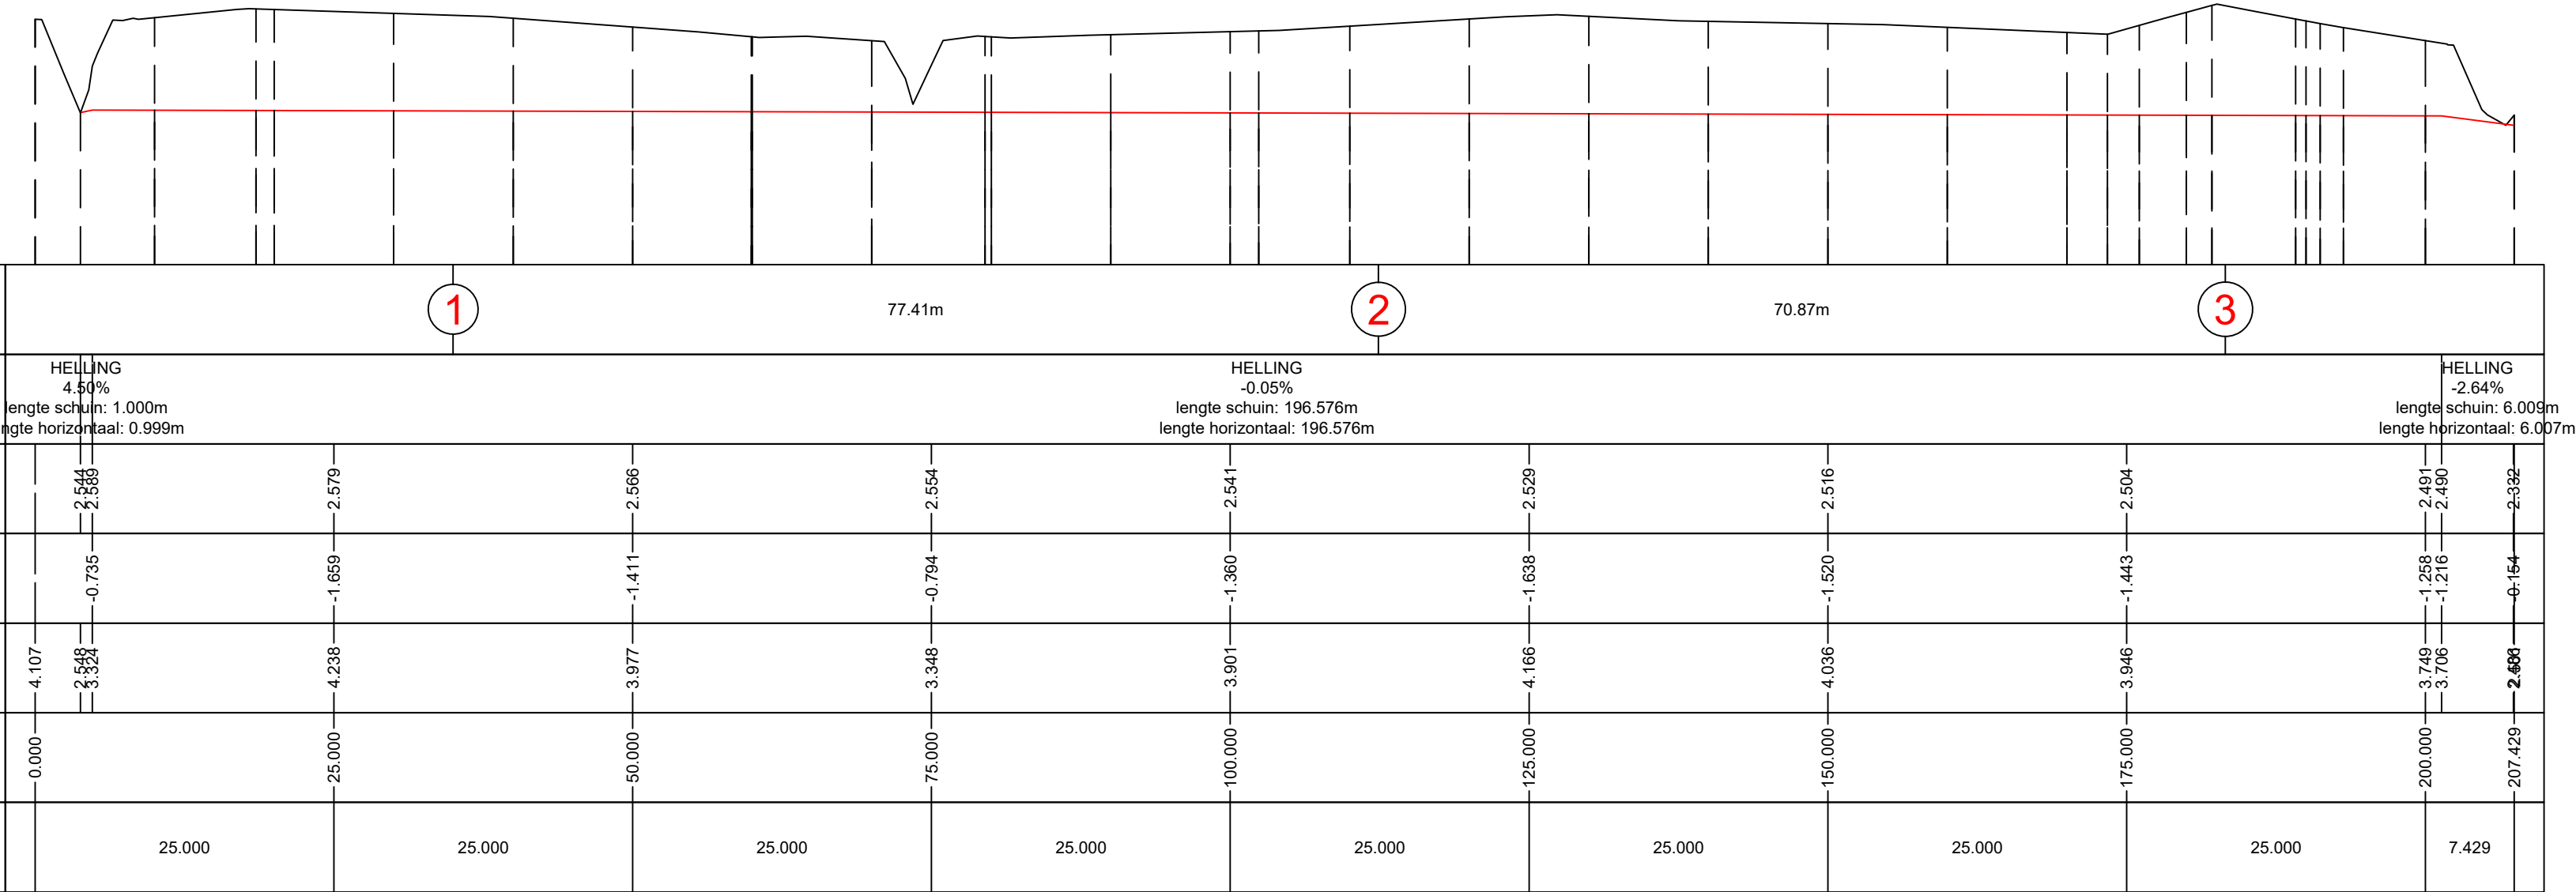

TERREIN

PROVINCIE :
WEST-VLAANDERENARRONDISSEMENT :
VEURNE

GEMEENTE :

KOKSIJDE

verleggen gracht
sportcomplex Oostduinkerke

**GEMEENTEBESTUUR
KOKSIJDE**
Zeelaan 303
8670 Koksijde

GEZIEN EN GOEDGEKEURD DOOR DE
GEMEENTERAAD VAN **KOKSIJDE**
IN ZITTING VAN :



BUREAU
CNOCKAERT
bc
MASTERS IN ENGINEERING

ONTWERPER:
**BUREAU
CNOCKAERT**
Hoogweg 40
8940 WERVIK

Gezien en goedgekeurd

De Ingenieur,

Ann CNOCKAERT

PLAN NR :

2

lengteprofiel

AANTAL PLANS : 2

SCHAAL :

DOSSIER: KS0174

OPP.

OVERZICHT PLANNEN:

PLAN NR 1 : GRONDPLAN ONTWERPEN TOESTAND
PLAN NR 2 : LENGTEPROFIEL

VERSIE	DATUM	HISTORIEK	TEK
1	03/07/2019	VOORONTWERP	DC
		PRD-J. ID: KS0174	