


Project:  
Hasselt - Ekkelgaarden  
(Voddefinstraat)

Projectcode: 2019F267  
Bijlage 02:

Alle-sporenplan

Datum aanmaak plan:  
22/07/2019  
situering plangebied blauw omkaderd

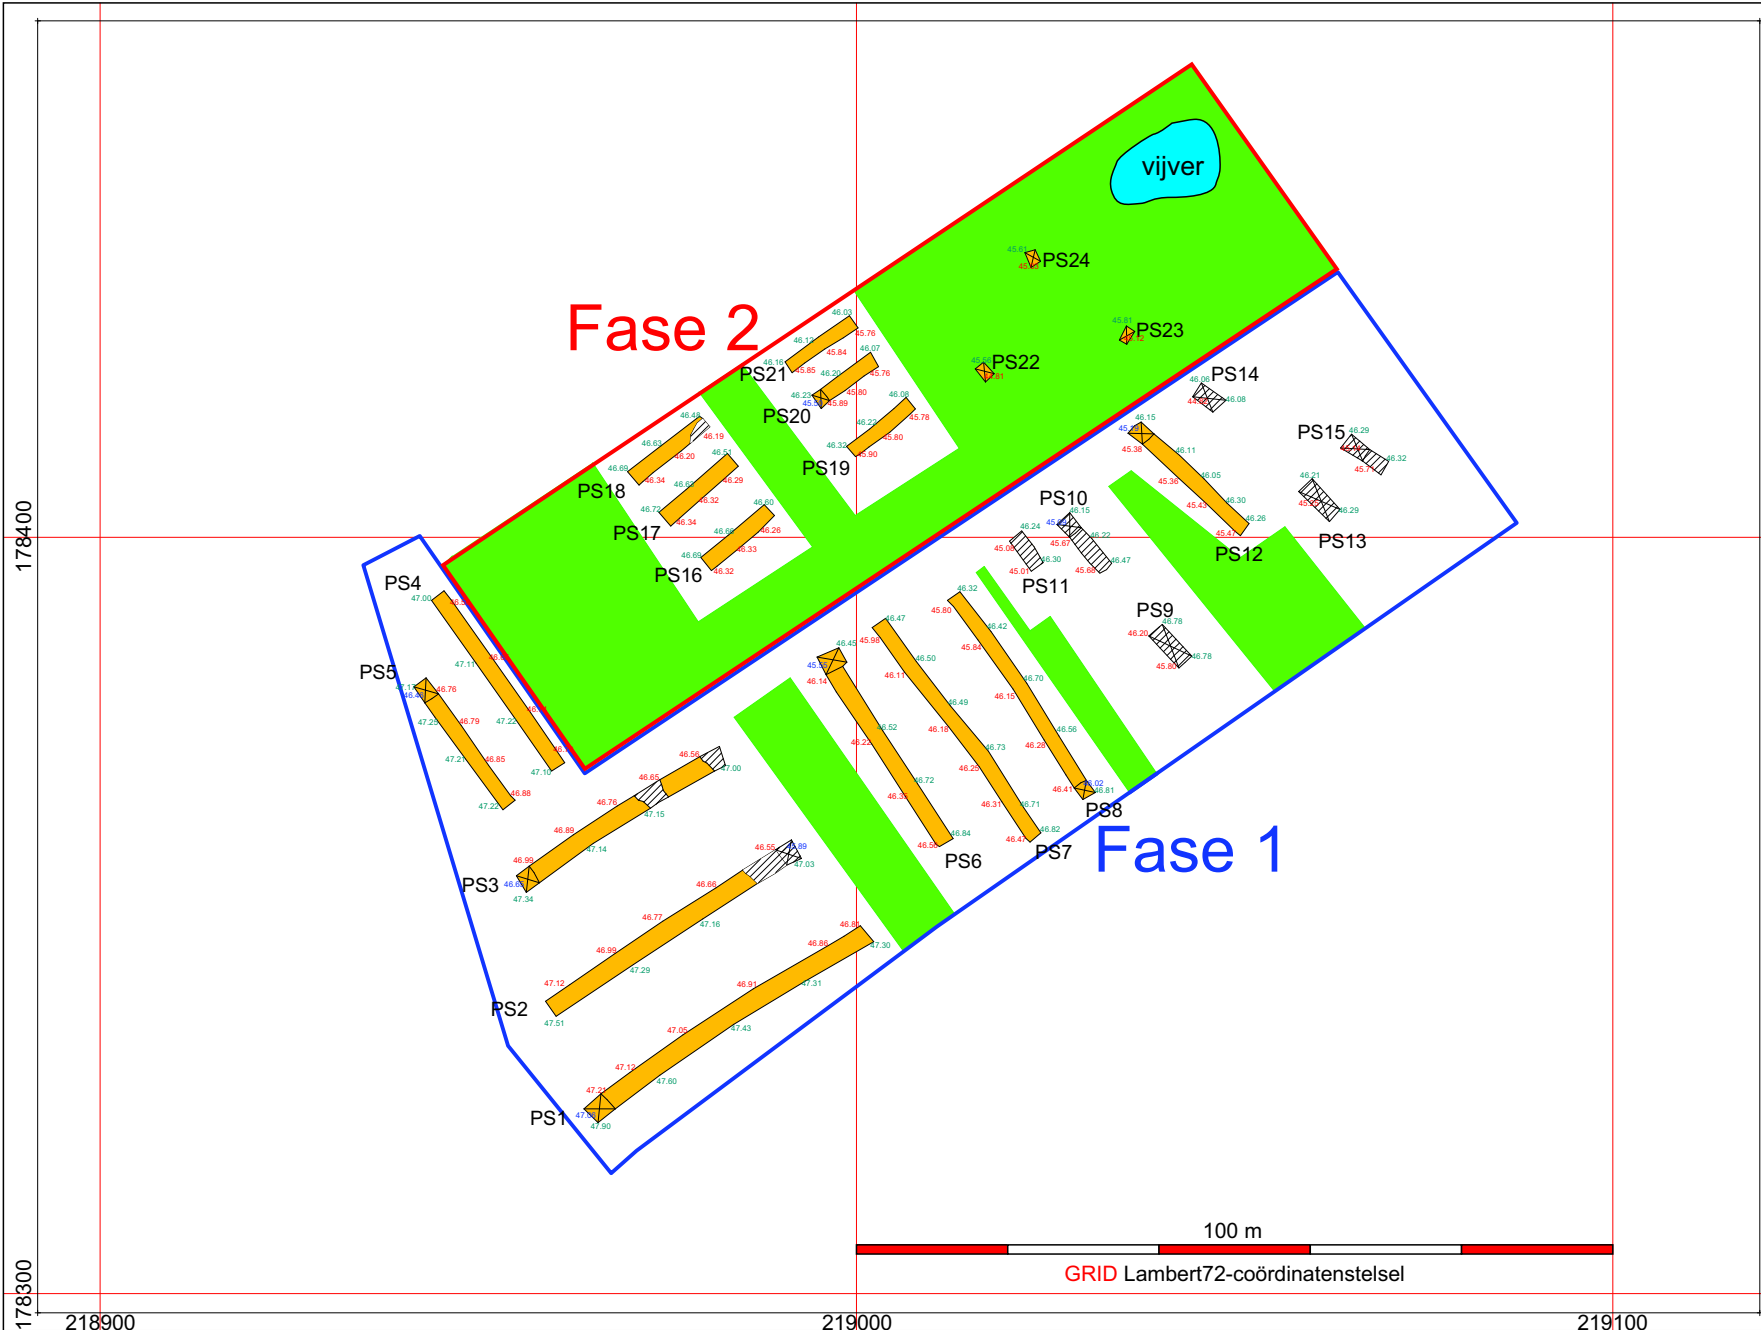

178400

178300

218900

219000

219100

100 m

GRID Lambert72-coördinatenstelsel

