



TYPEDWARSPROFIEL 1

Schaal: 1/50

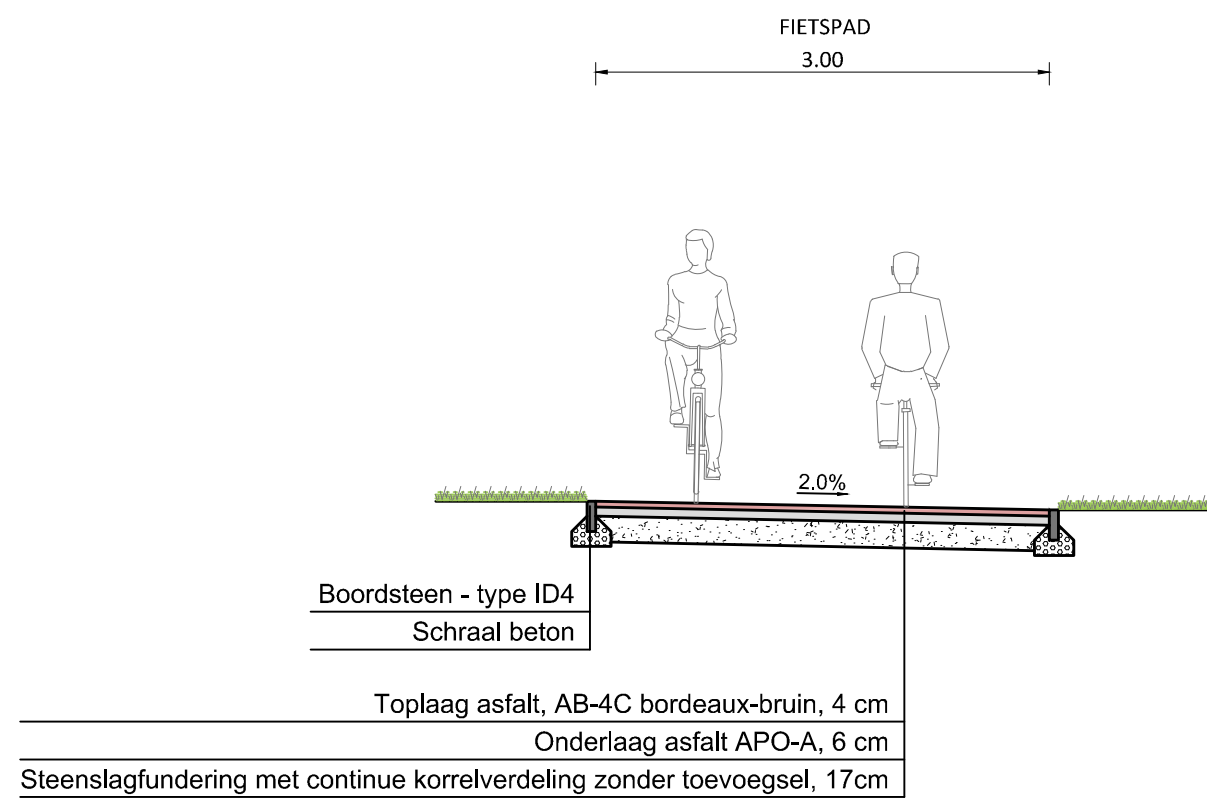


TYPEDWARSPROFIEL 2

Schaal: 1/50

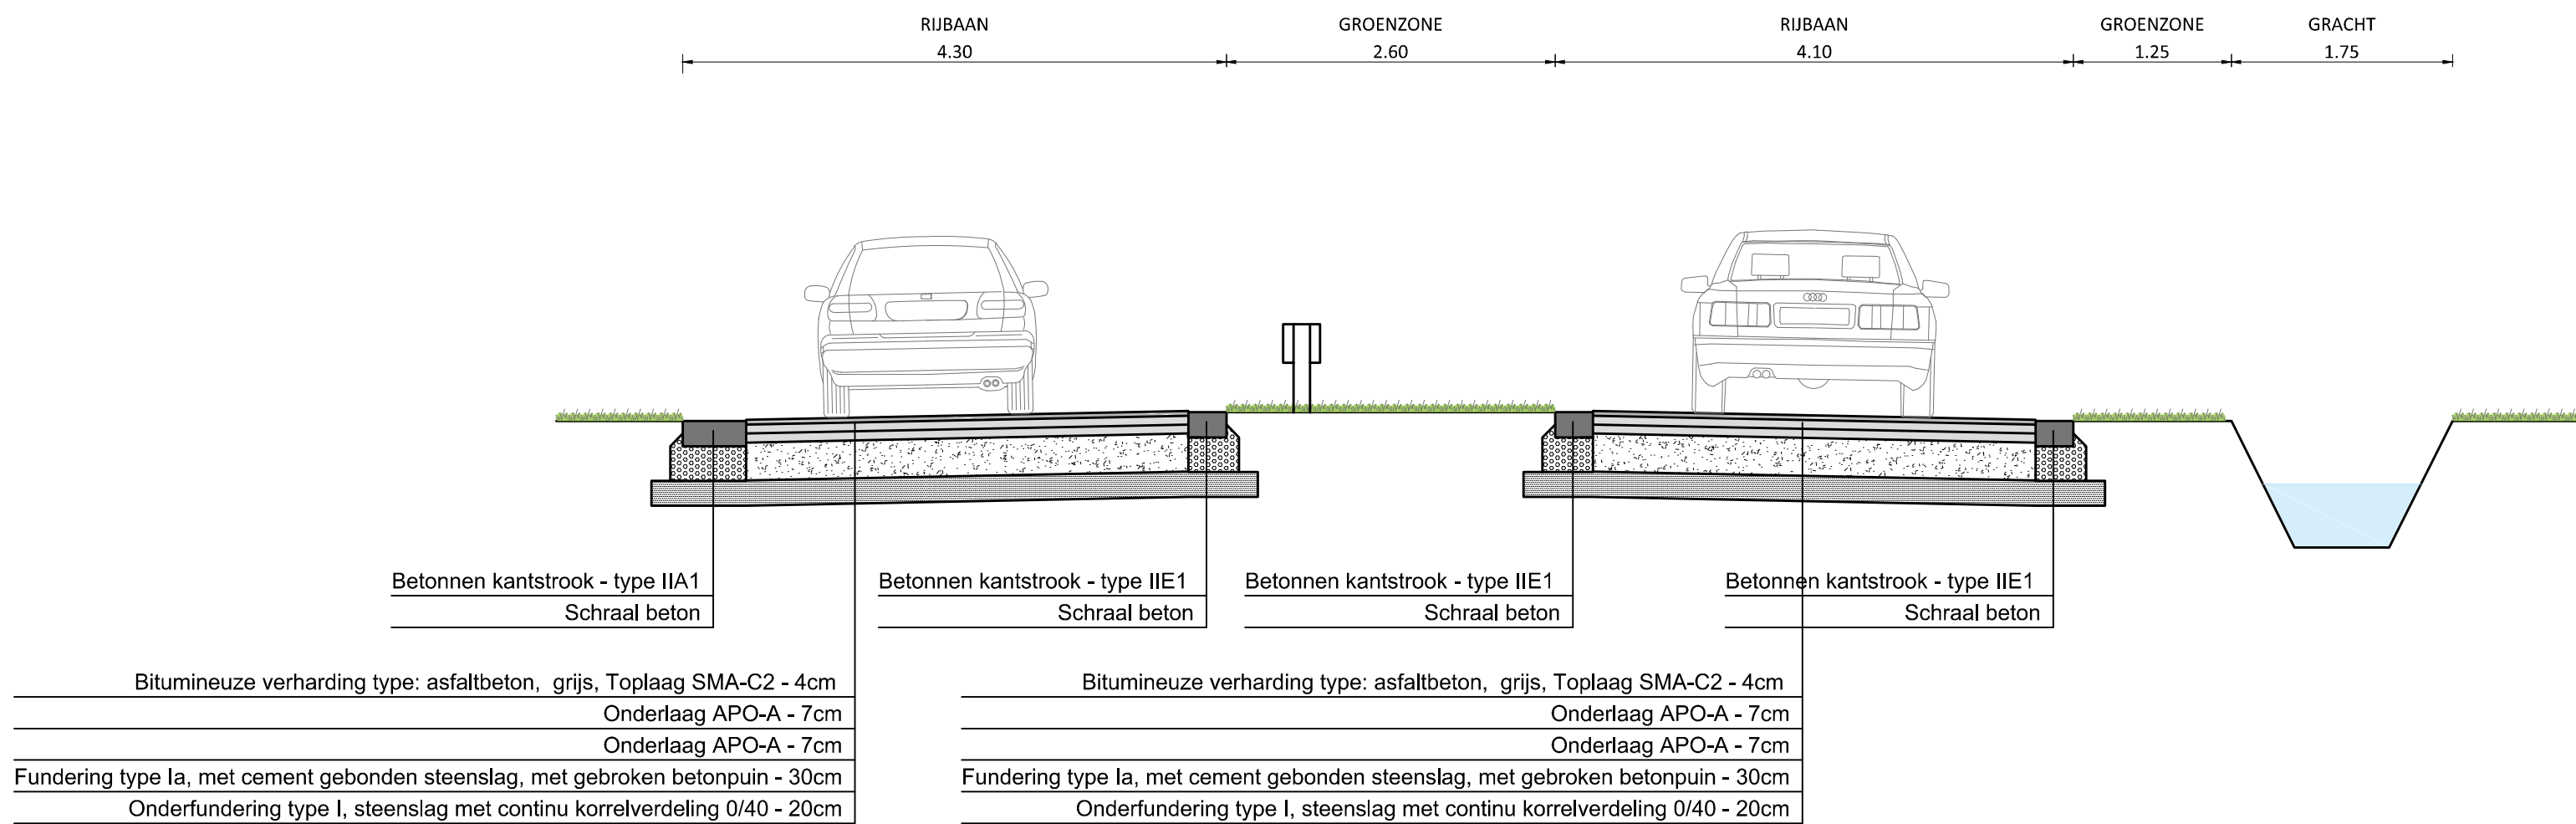

TYPEDWARSPROFIEL 3

Schaal: 1/50

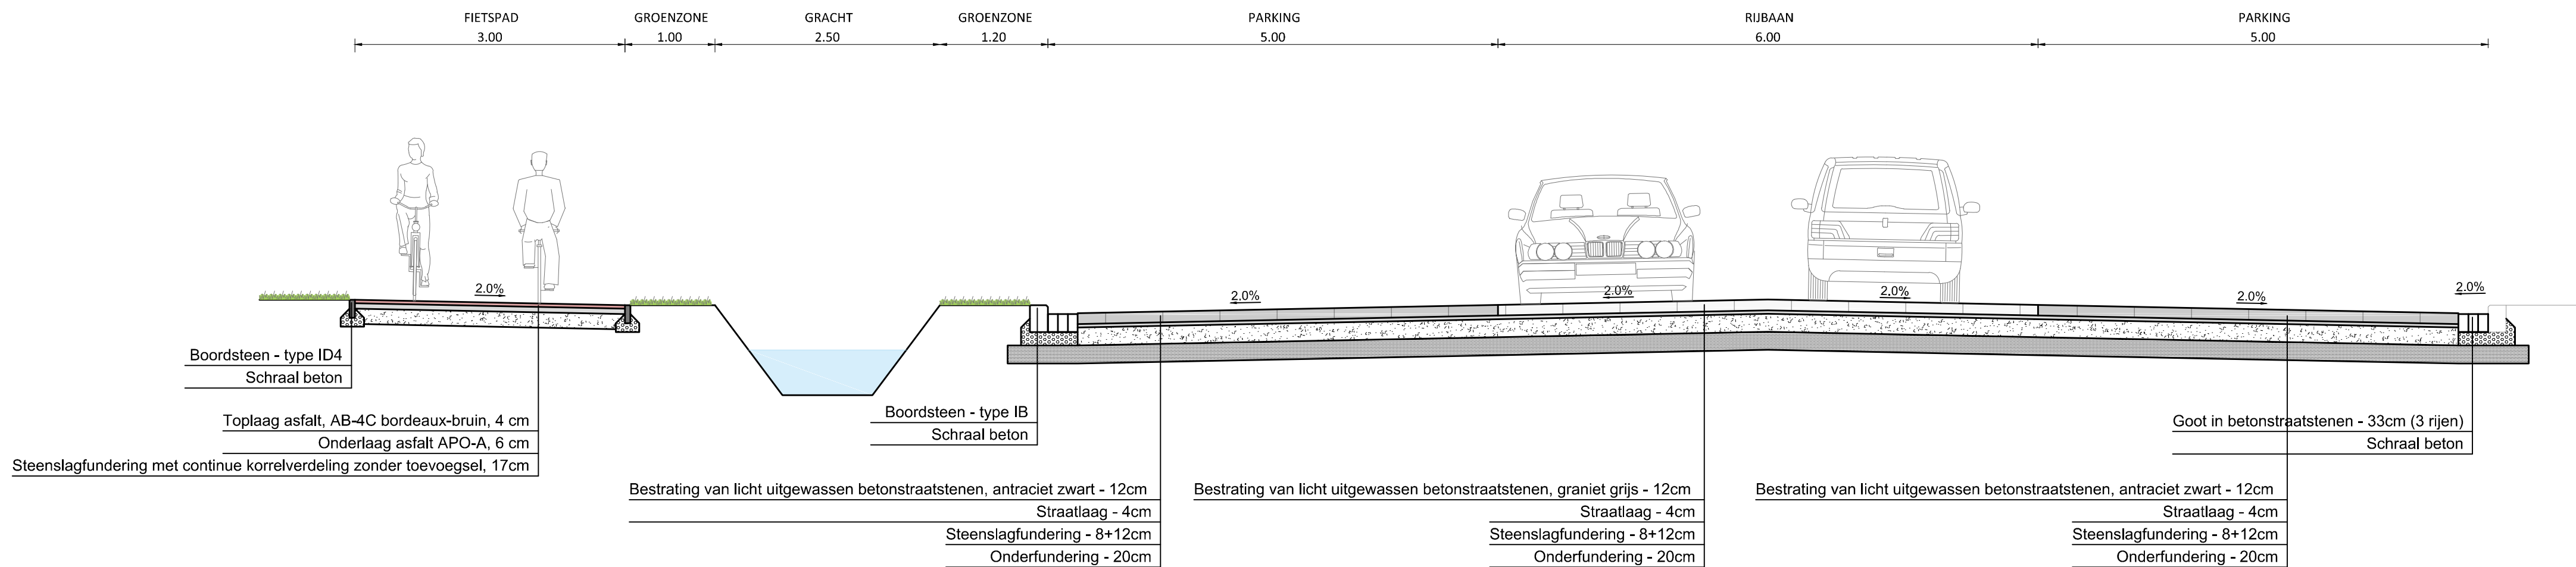

VESTIGING ANTWERPEN
Roderveldlaan 1, 2600 Antwerpen
tel: 03/221 55 00
fax: 03/221 55 01
Email: info.be@anteagroup.com
www.anteagroup.be



Antea Group is gecertificeerd volgens ISO9001

Kontich

Randparking
Spoorwegstraat - N171

ONTWERP

TYPEDWARSPROFIELEN

Gezien en goedgekeurd door de

Luc Dom
Secretaris

Bart Seldeslachts
Burgemeester

Opgesteld door Antea Group

Toon Biesemans
Projectleider infrastructuur

Thierry Hermans
Projectmanager infrastructuur

AANGEBRACHTE WIJZIGINGEN				Dos. nr. Antea Group: 422949
INDEX	GET	AARD	DATUM	
A	KDP	Aanpassingen ontwerp cfr. overleg 12/01/2018	2018/01/22	
B	TGR	Opmaak ontwerp variant	2018/02/02	
C	NLA	Aanpassingen n.a.v. interne controle	2018/03/02	Plan nr: 6
D	JLA	Opmaak ontwerp	2018/03/23	
E				Schaal: 1/50
F				
G				Planopp: 0.00m²
H				
I				
J				Bestand: 422949-5006_0_MEDIA.dwg

T:\R42200\INF\422949\5\4229495006\422949-5006_0_MEDIA.dwg