


LEGENDA BESTAANDE TOESTAND			
	GEBOUW		MONDIJET
	BERGPLAATS/GARAGE		LICHTSIGNAL AUTO
	GRACHT BENEDEKANT		LICHTSIGNALAAL VOETGANGER
	GRACHT BOVENKANT		SIGNALISATIE WEGWIJZER
	TALUD ONDERKANT		SIGNALISATIE VERKEERSTEKEN
	TALUD BOVENKANT		SIGNALISATIE PLAATSNAAM
	OMTREK STRUİK		SIGNALISATIE TOERISTISCH
	RAND BOS		SIGNALISATIE BUS/TRAAM
	RIJ LOOPBOMEN		PAAL LAAGSPANNING
	RIJ NAALDBOMEN		PAAL VERLICHTING
	DRACHTGAS		PAAL DIVERSE
	OMHEIDING HOUT		VLAGGENMAST
	PRIVELAND		STRAATKAP GAS
	KUUR		STRAATKAP WATER
	VANGRAIL ENKEL		ELECTRICITEIT KABINE/KAST
	BETONPLATEN		KABINE/KAST TV
	HAAG		STRAATKAP TELEFOON
	SCHEIDING VERHARDINGEN		KABINE/KAST TELEFOON
	WEGMARKERING VOL WIT		DEKSEL/STRAATKAP DIVERSE
	WEGMARKERING STREEP WIT		PUTDEKSEL
	KWS		STRAATKOLK
	BETON		PUTDEKSEL BRANDKRAAN
	KASSEI		MEETPUNT AD-E
	BETONLINKERS		MEETPUNT PRIVAAT
	BETONDAALS		KILOMETERPAAL
	STEENSLAG		HEKTOETERPAAL
	STRUİK		HOOGTEPEIL MAAVELD
	LOOPBOOM		DORPELPEIL GEBOUW
	NAALDBOOM		DORPELPEIL GARAGE
	FRUITBOOM		

Coord.	Stelsel	Referentie	Datum
X.Y	Lambert	Flepos	00/2017
Z	T.A.W.	G.P.S.	00/2017

LEGENDA ONTWERPEN RIOLERINGSWERKEN	
	R1 RWA leiding - vermelding afwateringsrichting / lengte in m / diameter in mm / hellings in mm/m
	R1 RWA inspectieput - vermelding van putnummer (R1) / maaiveld (MV) / bodempijl buizen (A,X) en diepte (d)
	Straatkolk
	Straatkolk aansluiting Ø160
	Gracht
	Kopmuur met kasseibeschering en inbuizing
	Afwateringsrichting gracht
	Uitstroombak
	Overstortomstructie

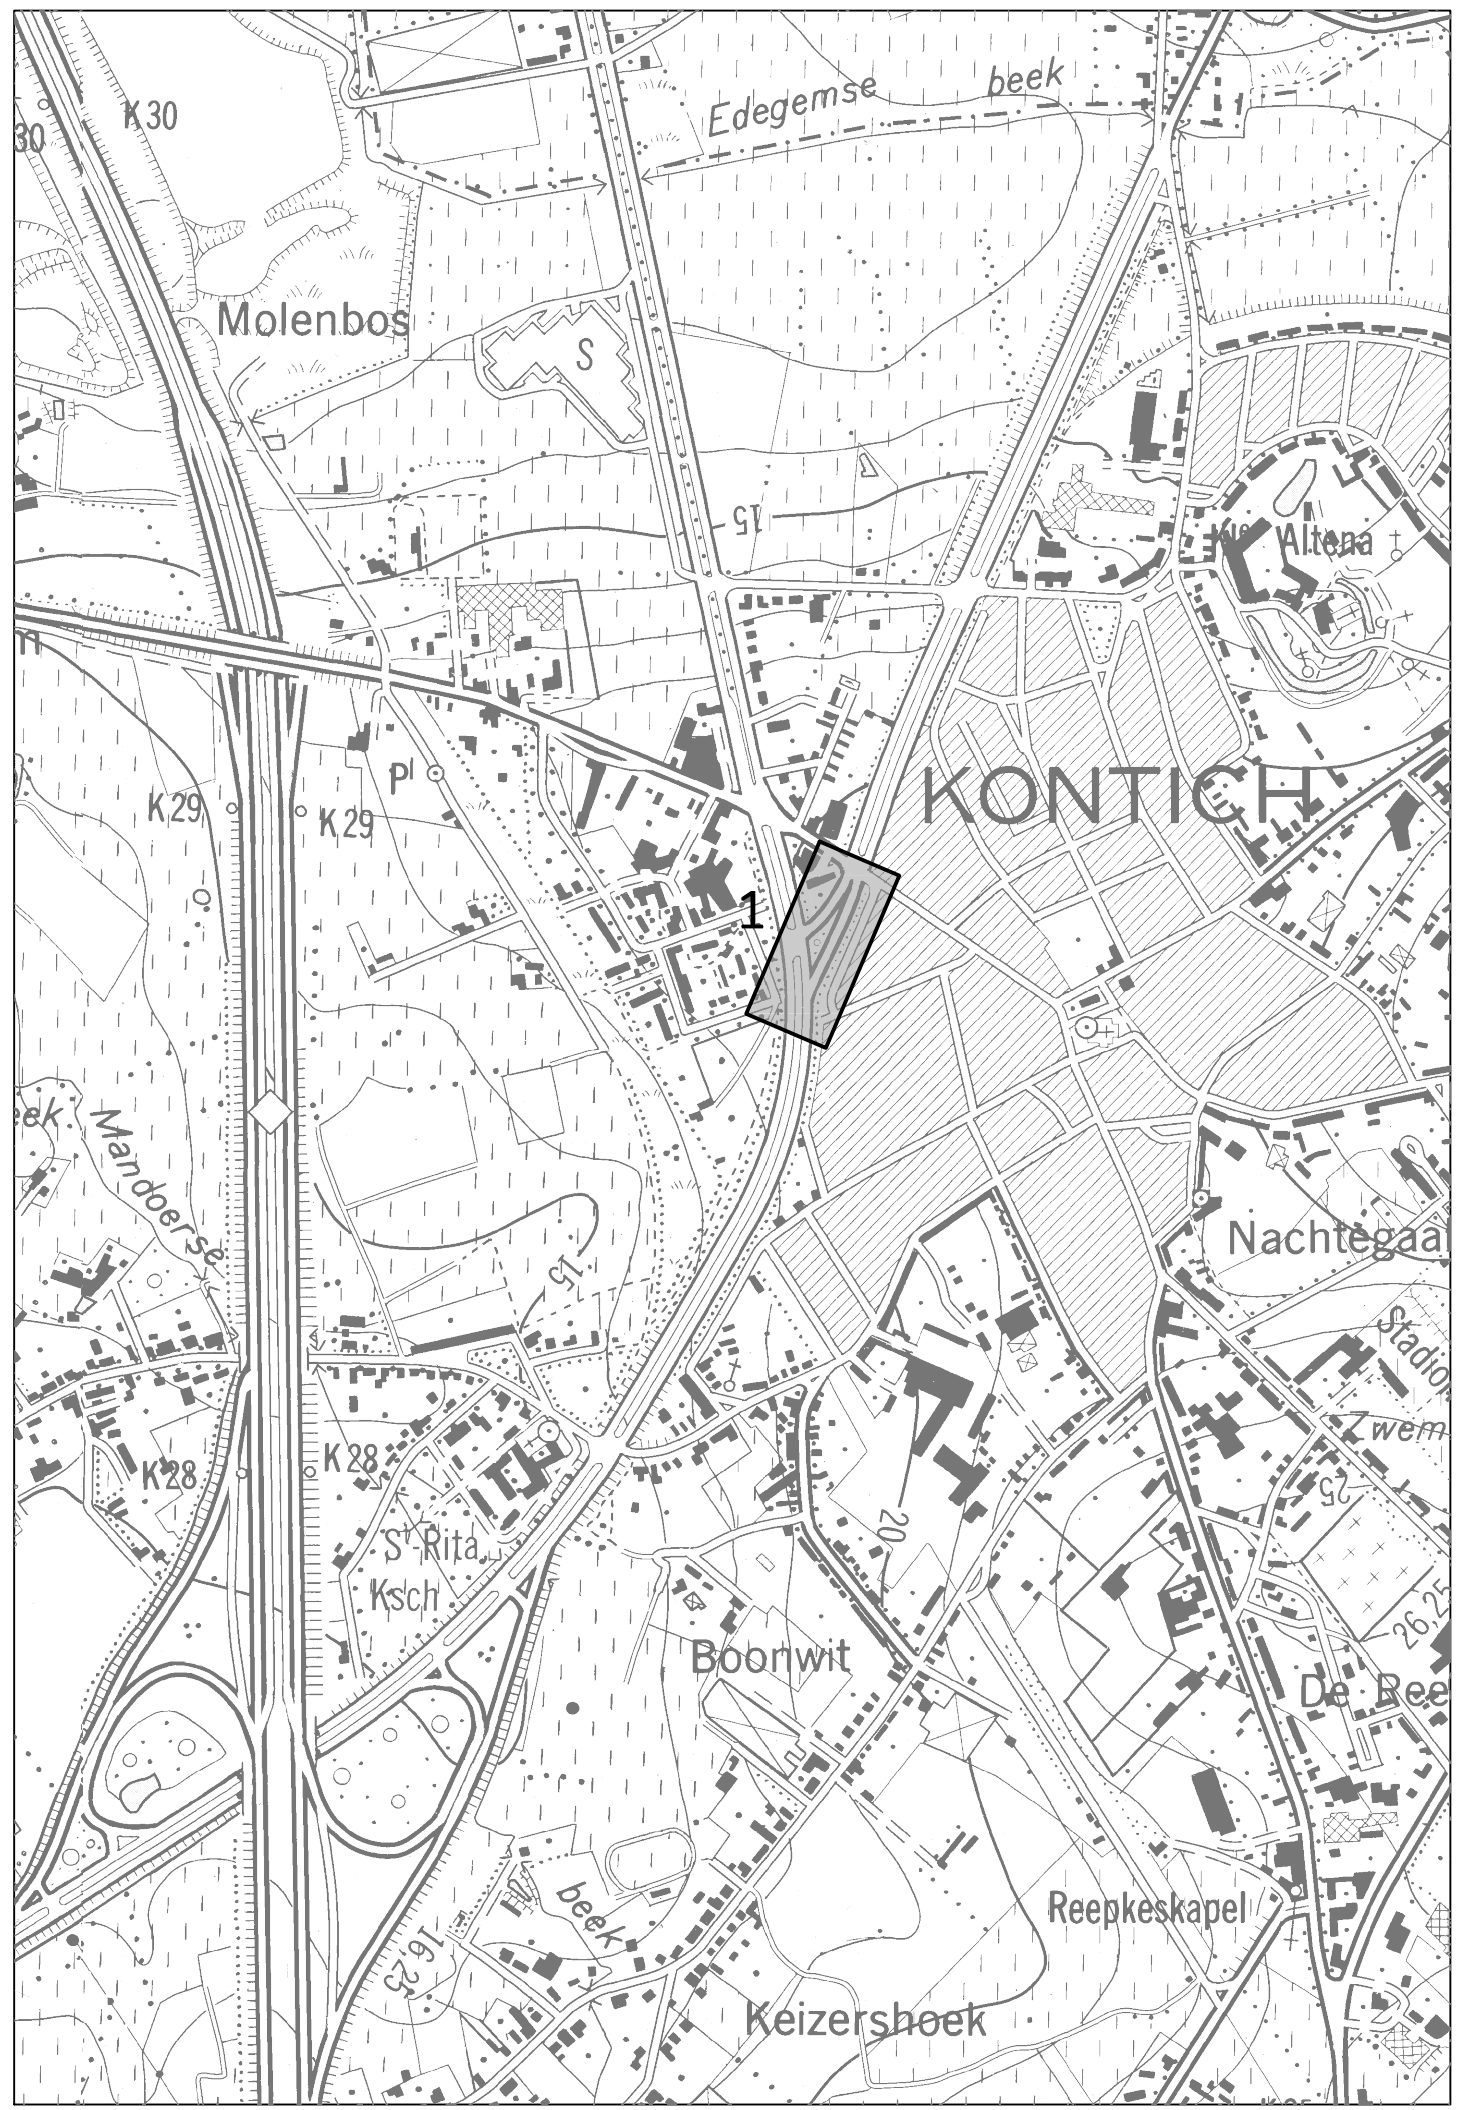

VESTIGING ANTWERPEN
Rodeveldlaan 1, 2600 Antwerpen
tel: 03/221 55 00
fax: 03/221 55 01
Email: info.be@anteagroup.com
www.anteagroup.be

Antea Group is gecertificeerd volgens ISO9001

Kontich

Randparking
Spoorwegstraat - N171

ONTWERP

GRONDPLAN
RIOLERINGSWERKEN

Gesien en goedgekeurd door de
in vergadering van

Luc Dom
Secretaris

Bart Seldeslachts
Burgemeester

Opgesteld door Antea Group

Toon Biesemans
Projectleider infrastructuur

Thierry Hermans
Projectmanager infrastructuur

AANGEBRACHTE WISSELINGEN			Dos. nr. Antea Group: 422949
INDEX	GET.	AARD	DATUM
A	KSP	Aanpak ontwerp	2018/02/22
B	TGB	Opmak ontwerp versie	2018/02/22
C	NLA	Aanpak ontwerp n.v. interne controle	2018/03/02
D	JLA	Opmak ontwerp	2018/03/02
E	ISH	Aanpak ontwerp max. overleg d.d. 18/04/2018	2018/05/12
F			
G			
H			
I			
J			

Plan nr.: 4
Schaal: 1/200
Planopp: 0.00m²
Bestand: 422949-5006_0_M03LA.dwg