


BELANGRIJK BEHOORT
De trasee en de moten, aangegeven op dit plan, zijn slechts
aanwijzingen, van waar het gebied dat zal worden in de grond
te vergroeven.
Bijdrage niet gebonden met de mogelijkheid ingevolge
diverse wetten (aanv. v. d. plan niet volledig met
de werkelijkheid overeenstemmen).
De wijzigingen naar de laatste eigendommen zijn NIET
aangegeven.

LEGENDE LON

- Elektrisch - laagspanning (Eend)
- Elektrisch - openbare verlichting (Eend)
- Elektrisch - middenspanning (Eend)
- Elektrisch - openbare verlichting (AWV)
- Telecommunicatie (Eend)
- Telecommunicatie (AWV)
- Telecommunicatie (Proximus)
- Telecommunicatie (Telenor)
- Telecommunicatie (Korabel Belgium)
- Gas - laag druk (Eend)
- Gas - middelen druk (Eend)
- Waternet (Farys)
- Bestaande riolering (Aquafin)
- Bestaande riolering (Farys)

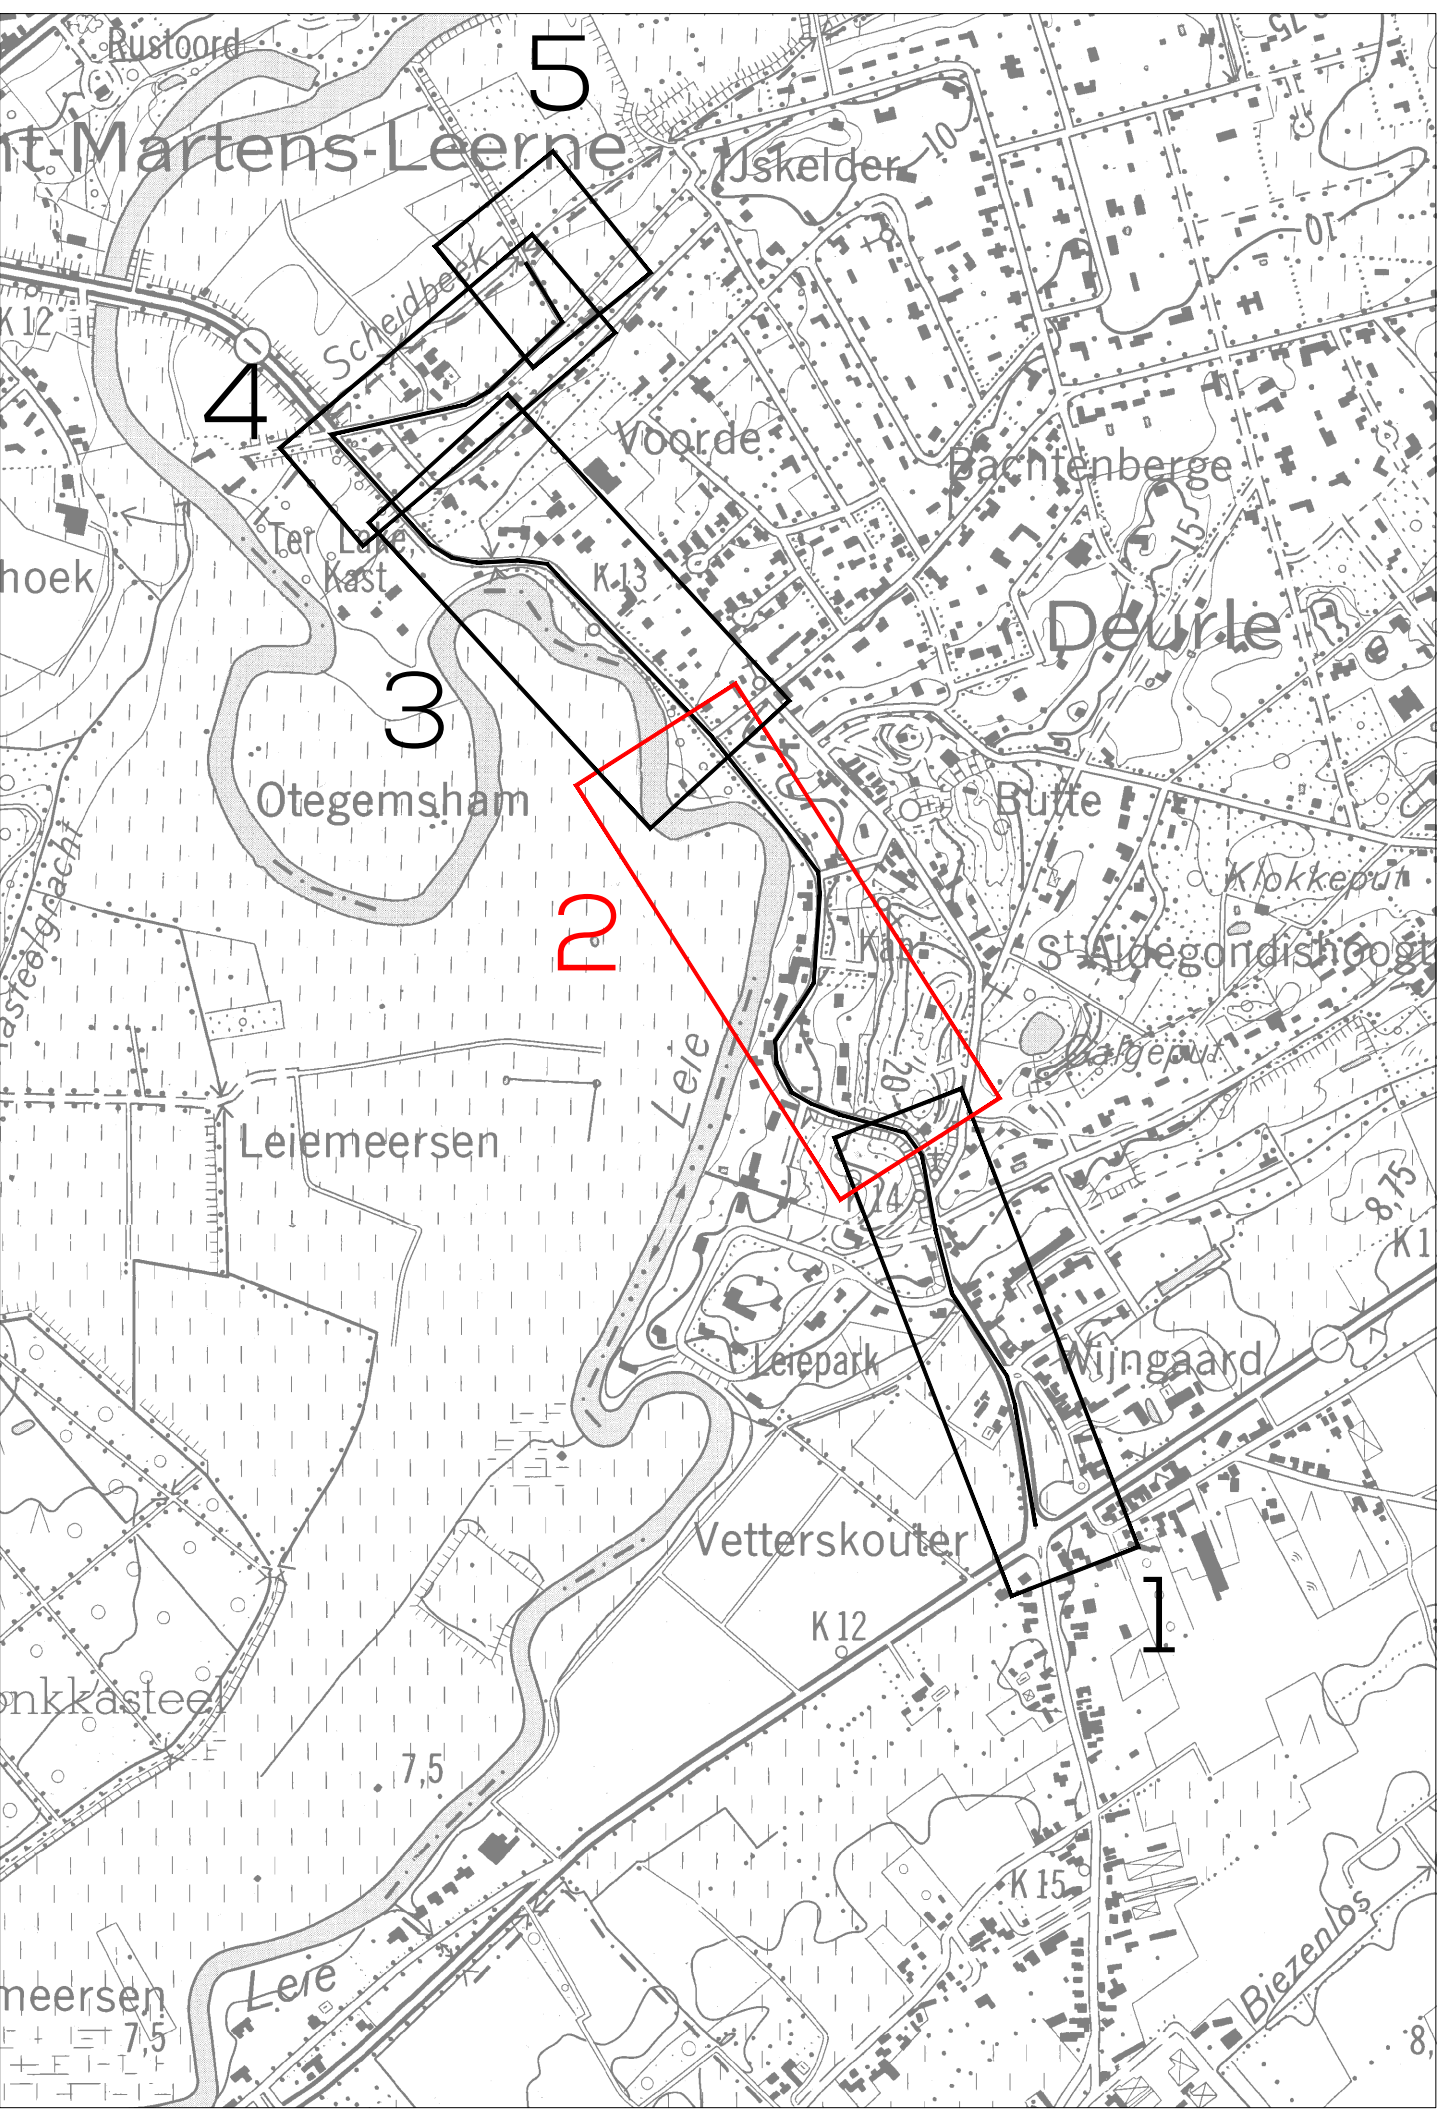

Project

**WEGEN- EN RIOLERINGSWERKEN
PONTSTRAAT N437 - DEURLE**

Opdrachtgever

Farys
Sint-Martens-Latem 1
9000 Gent

Mede-opdrachtgever

Aquafin nv
Deurlestraat 8
9000 Kortrijk

AWV Oost-Vlaanderen
Koning-Maria-Theresiakade 70 bus 65
9000 Gent

Sint-Martens-Latem
Corp 1
9800 Sint-Martens-Latem

Bray Willems
Projectleider

Luk Moens
Algemeen Directeur

Wijzen en Verken

Sint-Martens-Latem

ENGINEERS AND ARCHITECTS

EVOLTA

Maatschappelijke zetel:
Koningstraat 10
2000 Brussel
T +32 2 277 27 97
info@evolta.be
www.evolta.be

Bray Willems
Projectmanager

Nelle De Smet
Bouwkundig

BESTAANDE TOESTAND

Deel 2 : Ph. De Denterghemlaan - Dorpsstraat

F	04/03/2014	Uitvoeren ontwerpen	BO	BO	M					
E	04/03/2014	Uitvoeren met gesch. veld in de Dorpsstraat	CH	BO	L					
D	04/03/2014	Zone in de Dorpsstraat	BO	BO	K					
C	04/03/2014	Uitvoeren met Ph. Aquafin	K	BO	L					
B	04/03/2014	Uitvoeren	K	BO	L					
A	27/03/2014	Opmaak conceptueel ontwerp	K	BO	H	04/03/2014	Uitvoeren met Ph. Aquafin	LVR	BO	
D	04/03/2014	Uitvoeren	BO	BO	G	04/03/2014	Uitvoeren met Ph. Aquafin	LVR	BO	

POSC	POSC	POSC	POSC	REV
OMG. VERGUNNING	1/500	124/04.005	12/5	H

De traces en de maten, aangegeven op dit plan, zijn slechts hulpmiddelen, van aard het opzoeken der leidingen in de grond te vergemakkelijken.
Rekening dient gehouden te worden met de mogelijkheid, ingevolge diverse oorzaken buiten onze wil, dit plan niet volledig met de werkelijkheid overeenstemt.
De vertekeningen naar de aanpalen eigendommen zijn NIET aangegeven

- Elektricitet - laagspanning (Eendis)
- Elektricitet - openbare verlichting (Eendis)
- Elektricitet - middenspanning (Eendis)
- Elektricitet - Openbare verlichting (AWW)
- Telecommunicatie (Eendis)
- Telecommunicatie (AWW)
- Telecommunicatie (Proximus)
- Telecommunicatie (Telenet)
- Telecommunicatie (Interoute Belgium)
- Gas - lage druk (Eendis)
- Gas - midden druk (Eendis)
- Waterleiding (Flanders)
- Bestaande riolering (Aquafin)
- Rechtstreekse riolering (Aquafin)



BESTAANDE TOESTAND

Deel 3 : Oude Pontweg - Ph. De Denterghemlaan

E	26/05/2024	Uitwerken ontwerpplan	BO	BO	M				
E	24/05/2024	Uitbreiden met gevel, valdeit het Dorpsstraat	OM	LM	L				
E	03/05/2024	Aanpak buiflaming Waf2	BO	BO	K				
C	28/03/2024	Uitbreiden met P&R, Aquafin	P&W	BO	J				
B	26/01/2025	Voorontwerp	KC	BO					
A	27/10/2020	Opmaak conceptueel ontwerp	KC	BO	H	15/05/2023	Indiening omgevingsvergunning	LVI	BO
O	13/01/2027	bestaande bestaande	BO	BO	G	03/07/2016	Aanpassingen ontwerpplan	LEN	BO
	DATUM	HISTORIE	TEK	VER	DATUM	HISTORIE	TEK	VER	

FASE	SCHAAL	WERKNUMMER	PLANNR.	REV.
OMG. VERGUNNING	1/500	124/04.005	13/5	H



BELANGRIJK BERICHT



De traces en de maten, aangegeven op dit plan, zijn slechts hulpmiddelen, van aard het opzoeken der leidingen in de grond te vergemakkelijken.

Beleider dient gehouden met de mogelijkheid, ingevolge diverse oorzaken buiten onze wil, dat plan niet volledig met de werkelijkheid overeenstemt.

De vertakkingen naar de aansloten eigendommen zijn NIET aangegeven.

LEGENDE LON

- Elektriciteit - laagspanning (Eandis)
- Elektriciteit - openbare verlichting (Eandis)
- Elektriciteit - middenspanning (Eandis)
- Elektriciteit - Openbare verlichting (AWV)
- Telecommunicatie (Eandis)
- Telecommunicatie (AWV)
- Telecommunicatie (Proximus)
- Telecommunicatie (Telenet)
- Telecommunicatie (Interoute Belgium)
- Gas - lage druk (Eandis)
- Gas - midden druk (Eandis)
- Waterleiding (Farys)
- Bestaande riolering (Aquafin)
- Bestaande riolering (Farys)

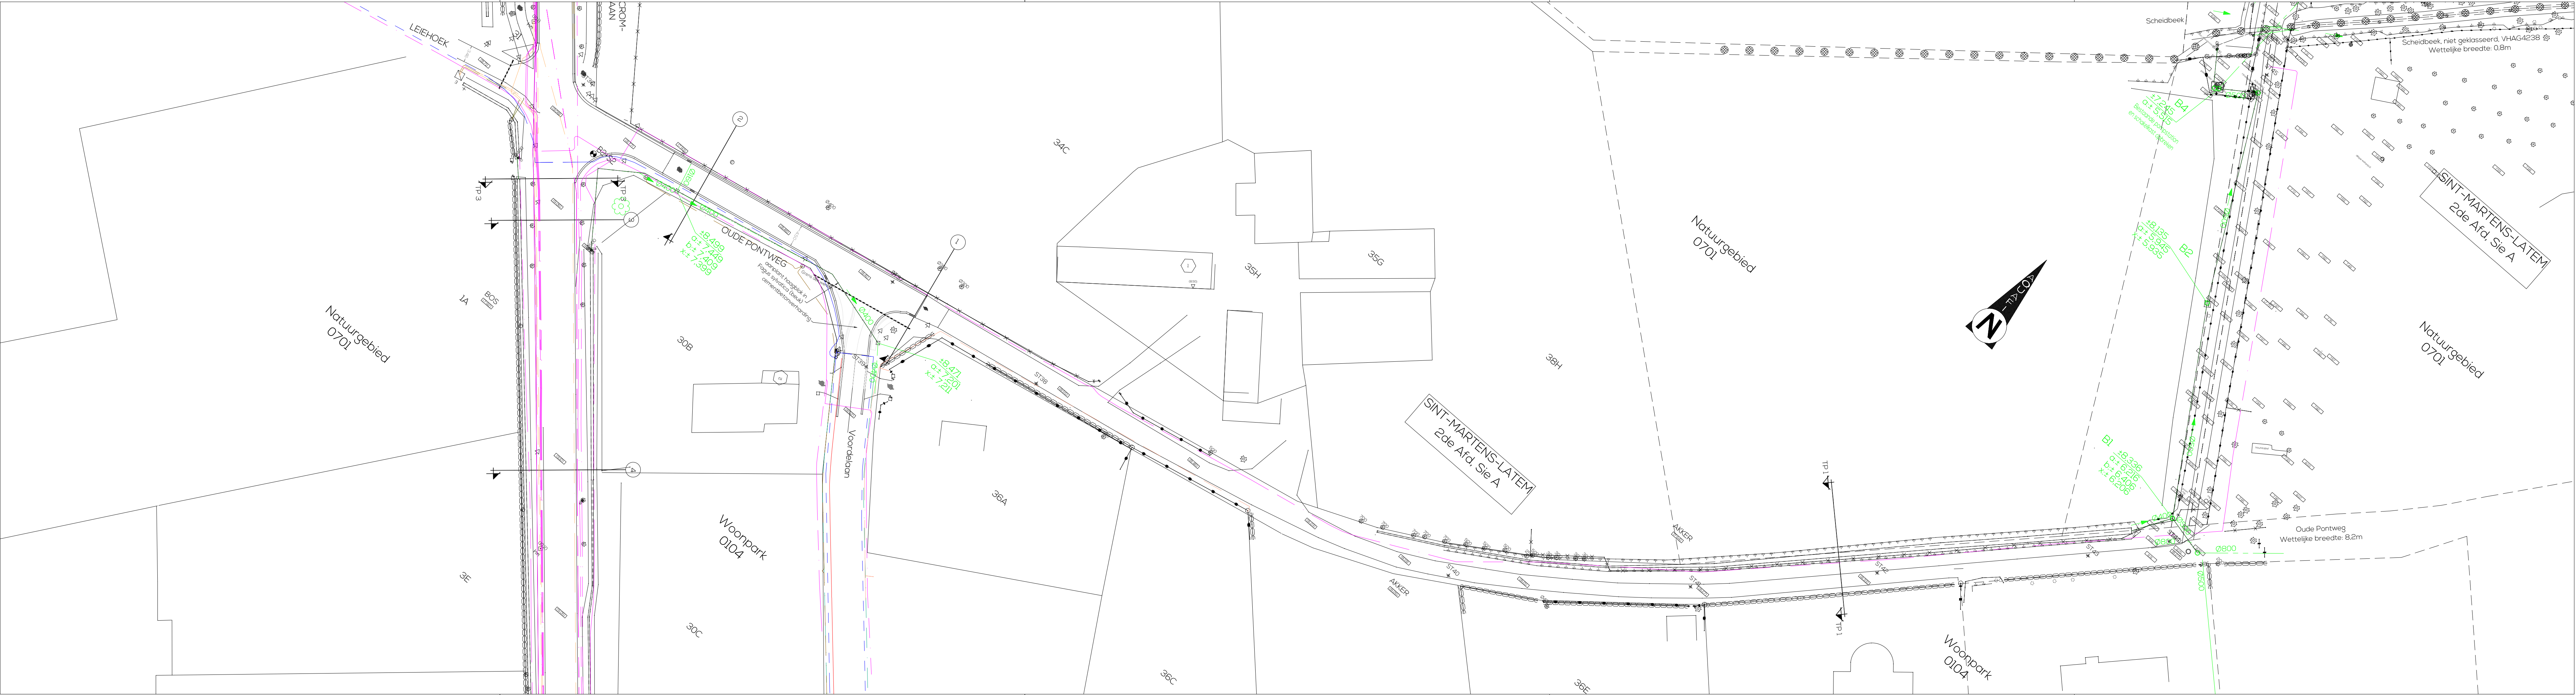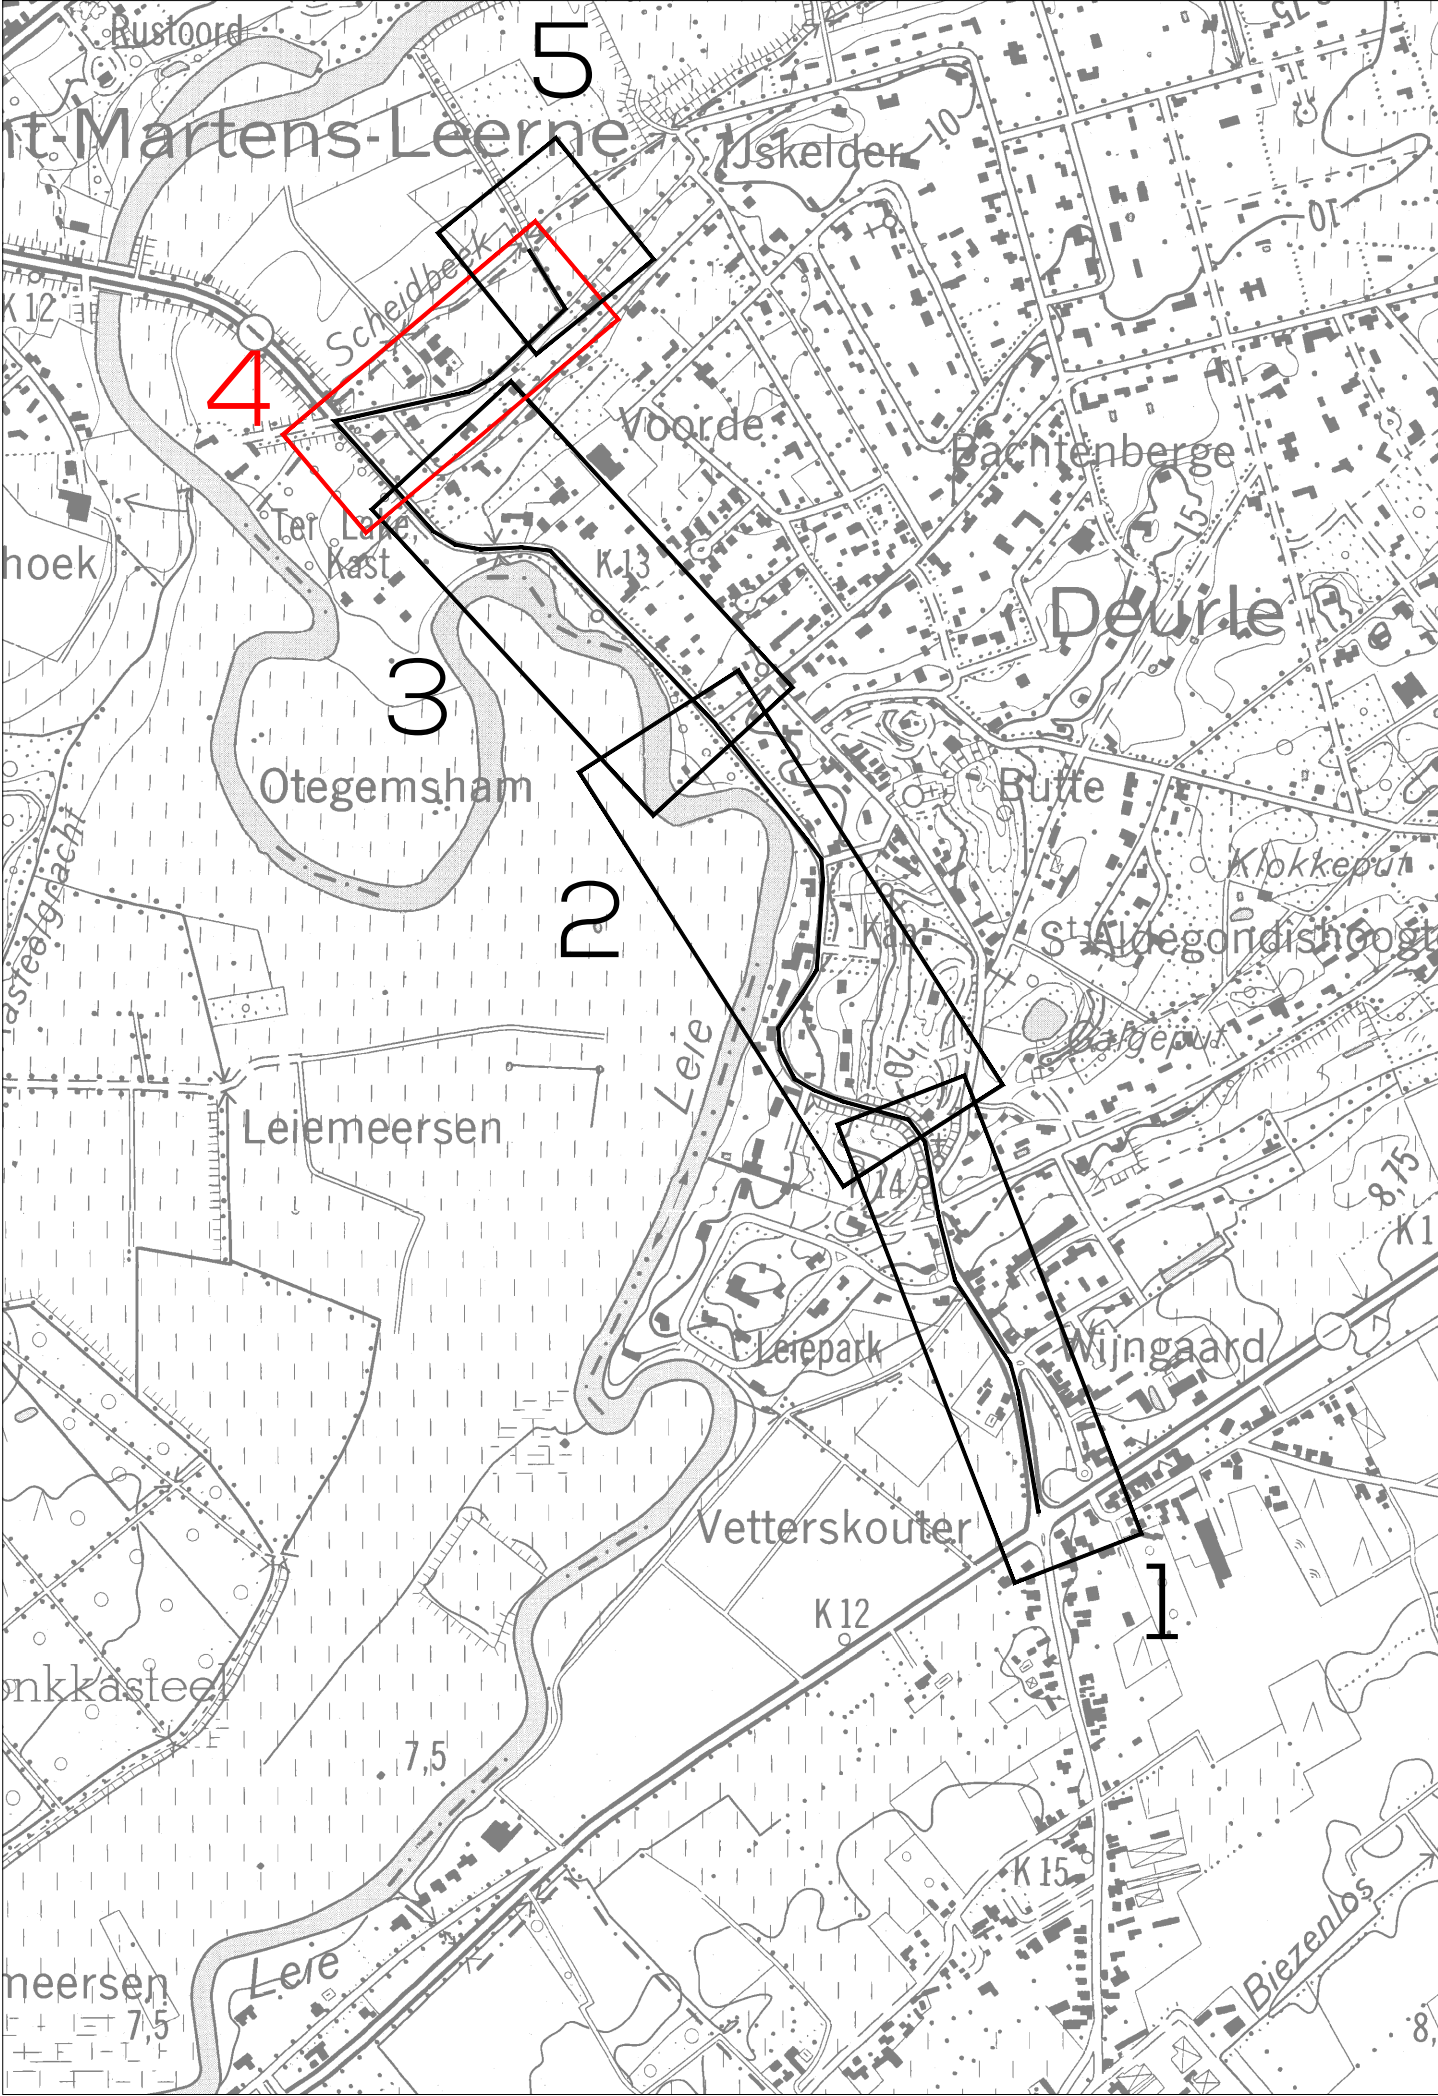

WEGENIS- EN RIOLERINGSWERKEN PONTSTRAAT N437 - DEURLE

Opdrachtgever

Farys
Stropstraat 1
9000 Gent

Goedgekeurd d.d.

Bjorn Windels
Projectleider

Mede-opdrachtgever

Aquafin nv
Dijkstraat 8
2630 Aartselaar

AWV Oost-Vlaanderen
Koningin Maria Hendrikaplein 70 bus B1
9000 Gent

Sint-Martens-Latem
Dorp 1
9830 Sint-Martens-Latem

Ontwerper

EVOLTA

Moetschappelijke zetel:
Koningstraat 270
1210 Brussel
T +32 2 217 27 97
info@evolta.be
www.evolta.be

Bram Quaghebeur
Projectmanager

Nele De Smet
Bestuurder

BESTAANDE TOESTAND

Deel 4 : Leiehoek - Oude Pontweg

F	06/08/2014	Uitwerken ontwerpschetsen	BO	BO	M				
E	24/03/2014	Uitwerking met geschiedkundige in de Dorpsstraat	CH	BO	L				
D	03/03/2014	Aanpak in de Dorpsstraat	BO	BO	K				
C	25/02/2012	Uitwerking met PSH, Aquafin	PLAN	BO	J				
B	05/03/2009	Voorontwerp	KC	BO	I				
A	27/03/2008	Conceptueel ontwerp	KC	BO	H	15/05/2008	Indiening omgevingsvergunning	LVB	BO
O	05/02/2007	Bestaande toestand	BO	BO	G	03/07/2008	Aanpassingen ontwerpschetsen	LEN	BO
	DATUM	HISTORIEK	TEK	VER	DATUM	HISTORIEK	TEK	VER	

FASE

OMG. VERGUNNING

SCHAA

1/500

VERKENNUMMER



124/04.005

PLANNR

14/s

REV.

H

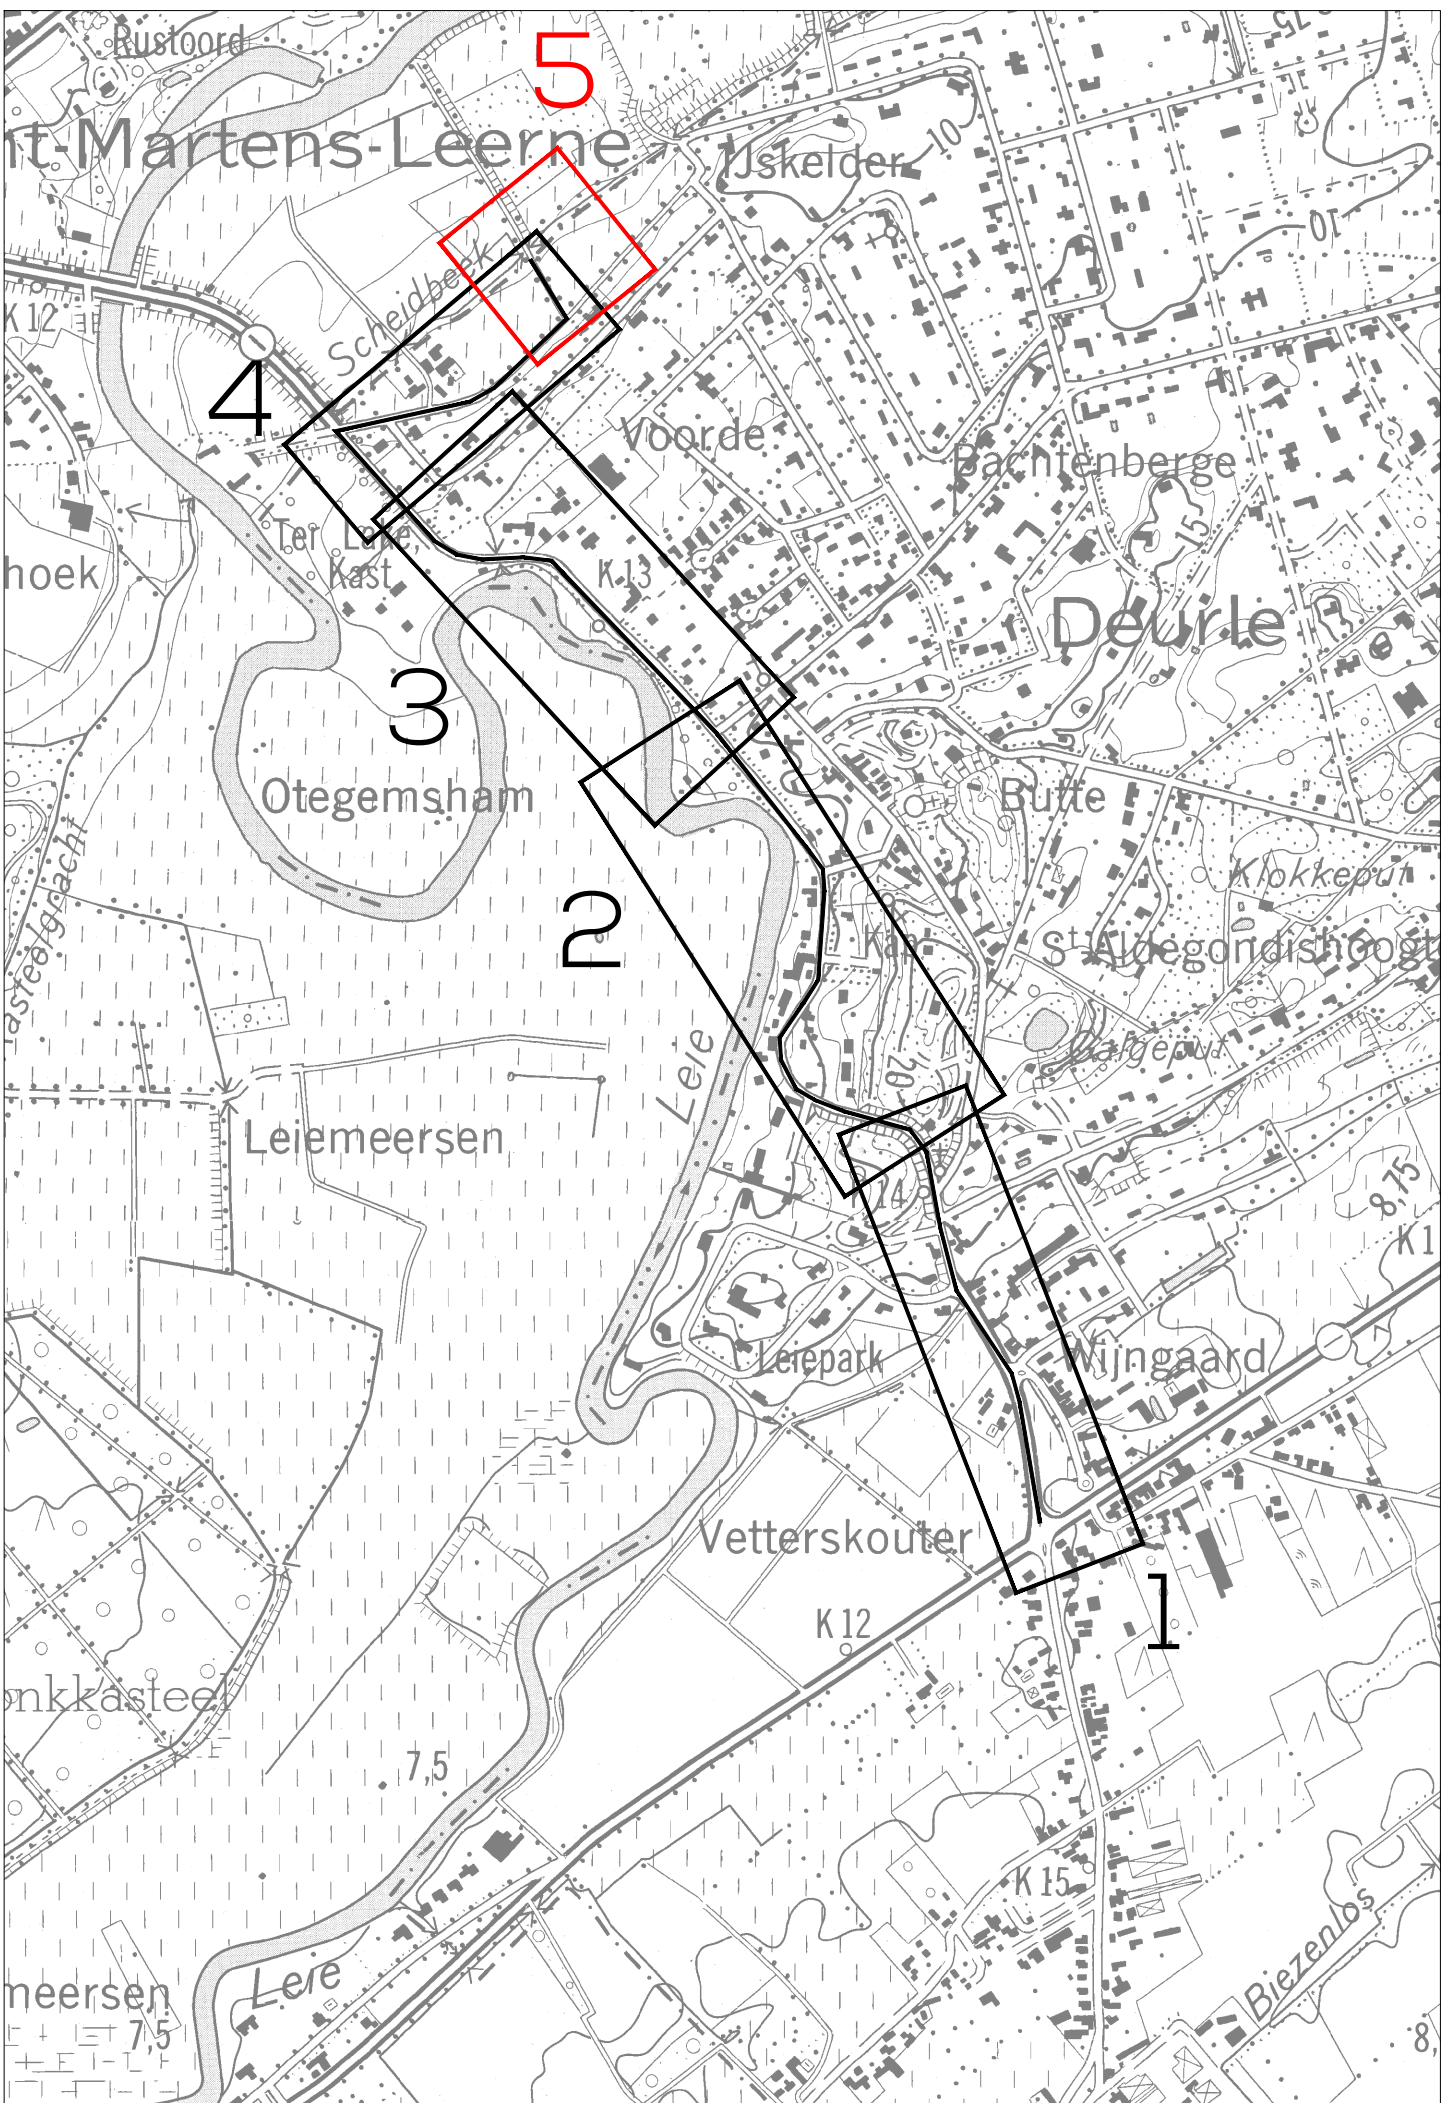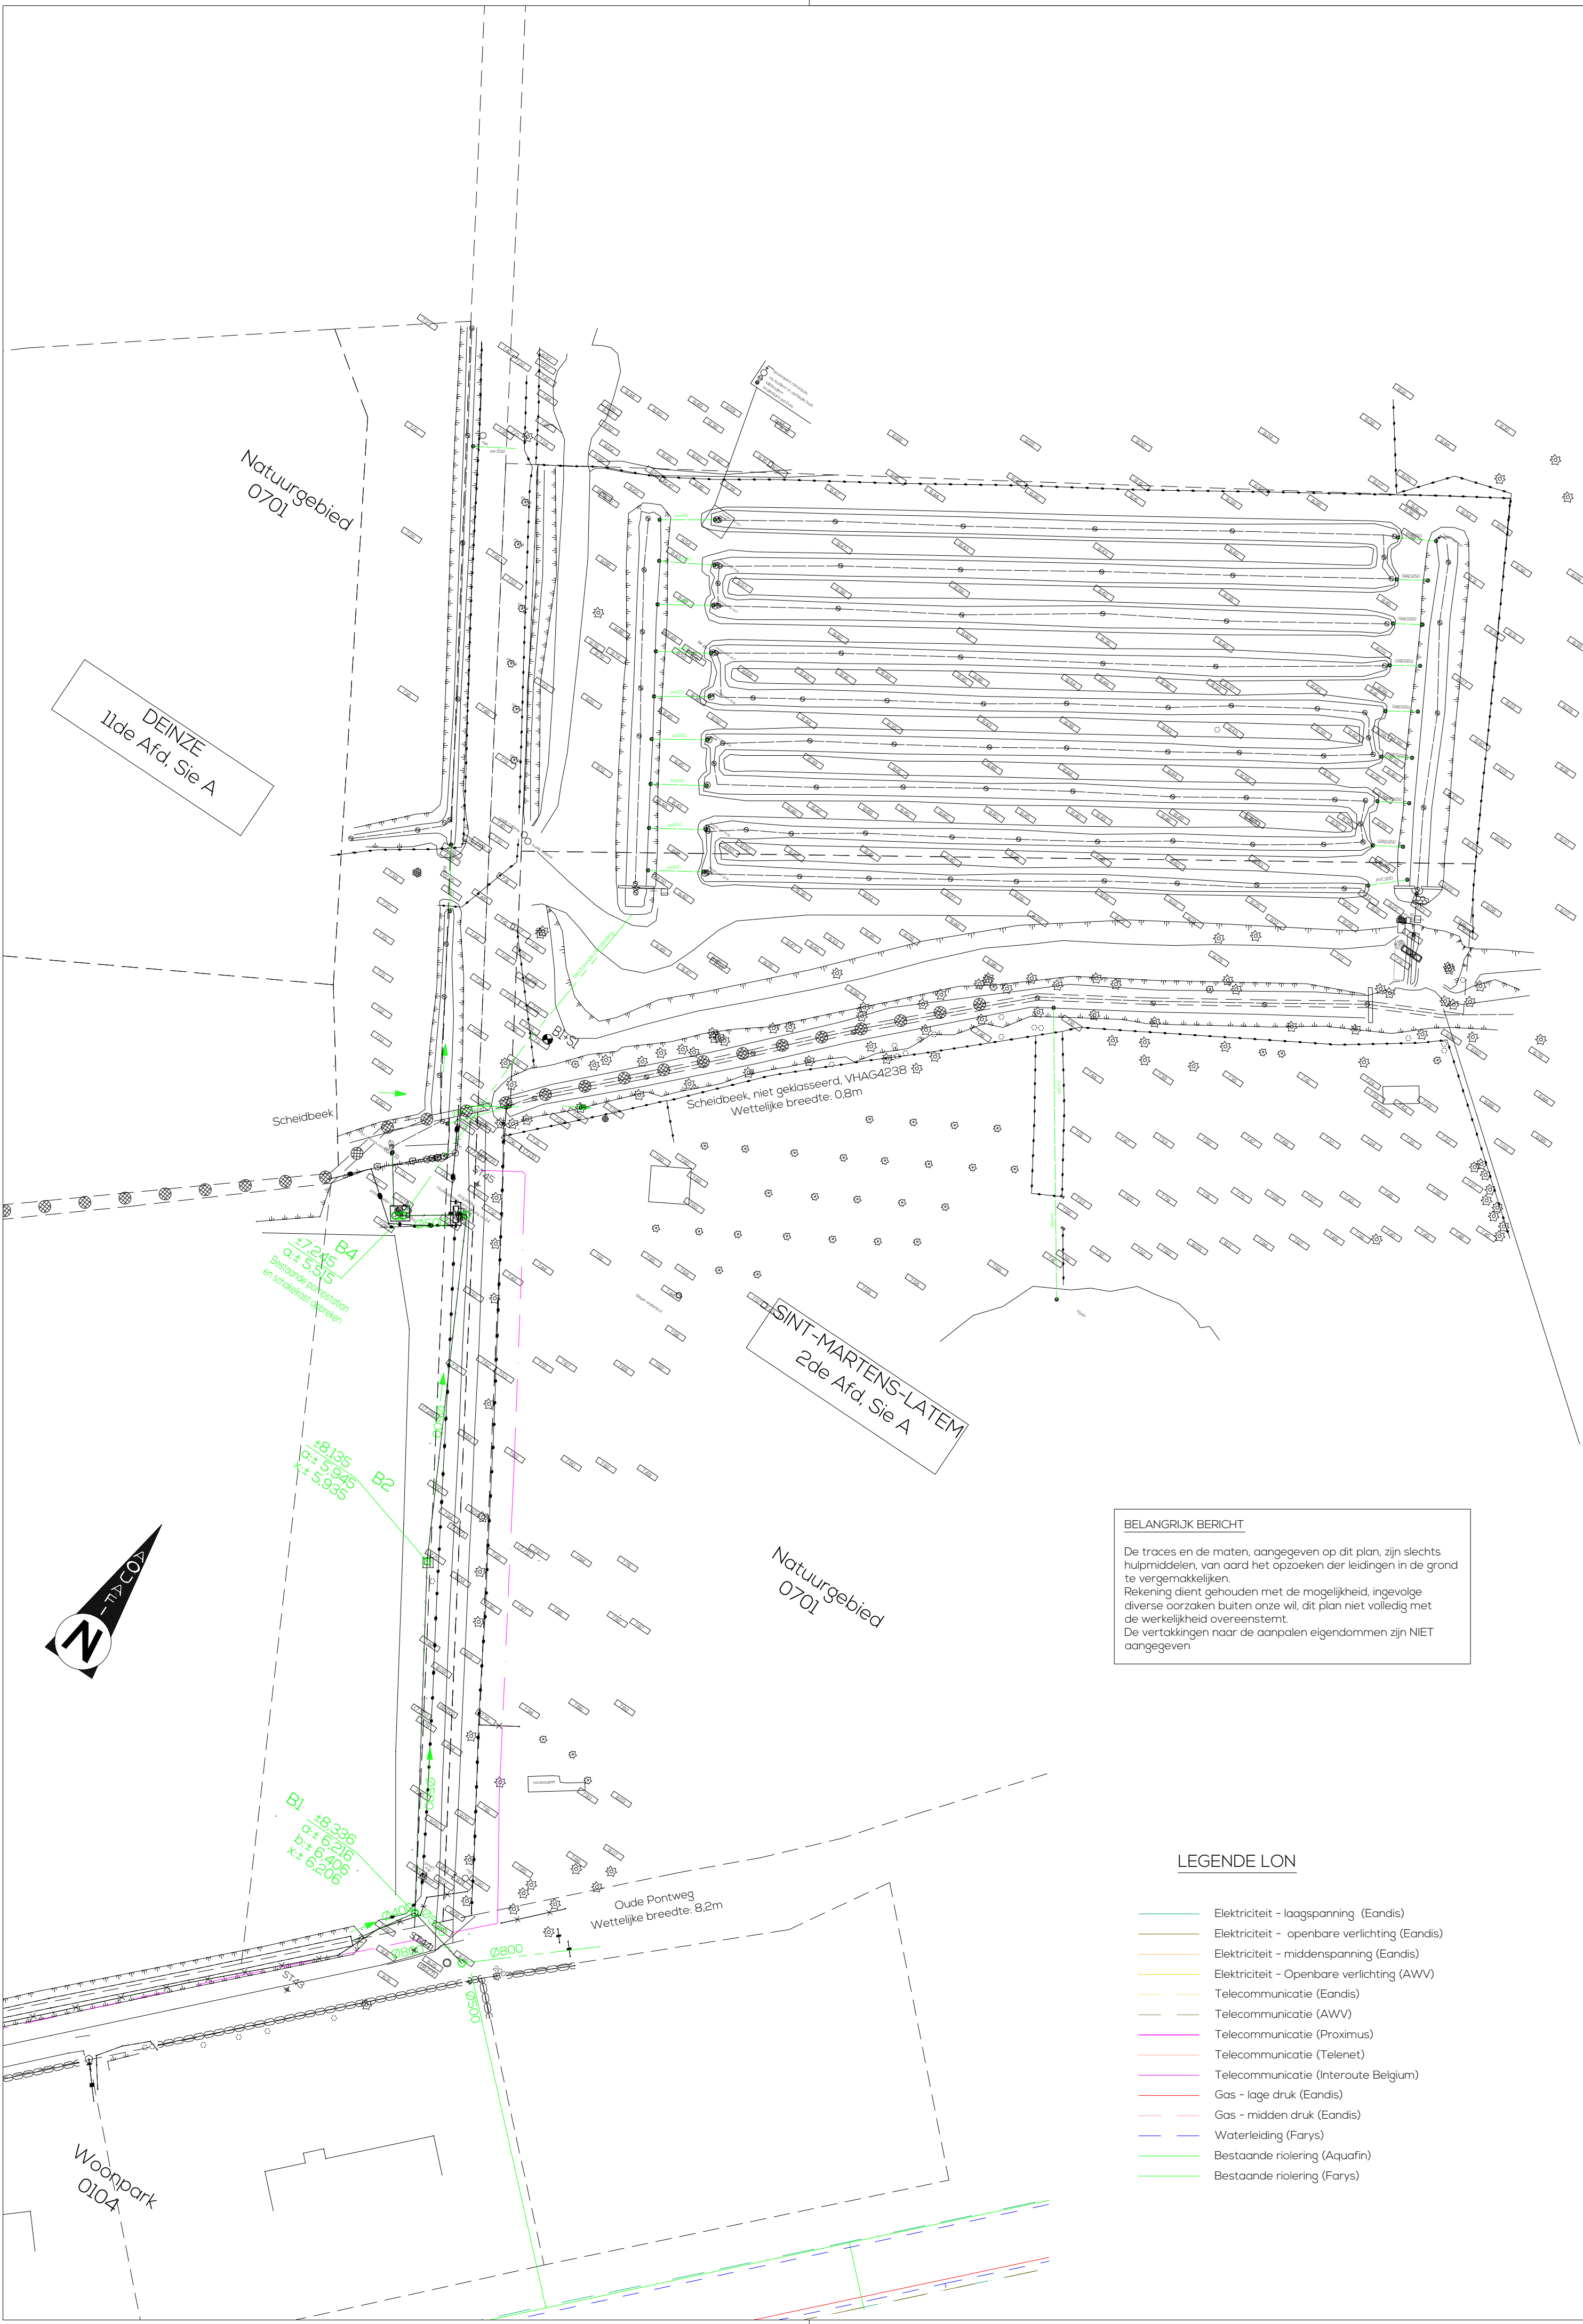

WEGENIS- EN RIOLERINGSWERKEN PONTSTRAAT N437 - DEURLE

Opdrachtgever

Farys
Stropstraat 1
9000 Gent

Goedgekeurd d.d.

Bjorn Windels
Projectleider

Mede-opdrachtgever

Aquaflin nv
Dijkstraat 8
2630 Aartselaar

AWV Oost-Vlaanderen
Koningin Maria Hendrikaplein 70 bus B1
9000 Gent

Sint-Martens-Latem
Dorp 1
9830 Sint-Martens-Latem

Aquaflin

Wegen en Verkeer

Sint-Martens-Latem

Ontwerper

ENGINEERS AND ARCHITECTS

EVOLTA

Maatschappelijke zetel:
Koningstraat 270
1210 Brussel
T +32 2 217 27 97
info@evolta.be
www.evolta.be

Bram Ouaghebeur
Projectmanager

Nele De Smet
Bestuurder

BESTAANDE TOESTAND

Deel 5 : Oude Pontweg - pompstation

F	06/08/2014	Uitwerken ontwerpplannen	BO	BO	M					
E	24/06/2014	Uitbreiding met gesch. stelsel thv Dorpsstraat	CM	BO	L					
D	03/03/2014	Aanp. ivv buffering WenZ	BO	BO	K					
C	21/02/2012	Uitbreiding met PS+PL Aquaflin	PJW	BO	J					
B	26/01/2009	Voorontwerp	KC	BO	I					
A	27/10/2008	Opmaak conceptueel ontwerp	KC	BO	H	15/05/2019	Indiening omgevingsvergunning		LVB	BO
O	10/02/2007	Bestaande toestand	BO	BO	G	03/07/2018	Aanpassingen ontwerpplannen		LEN	BO
	DATUM	HISTORIEK	TEK	VER	DATUM	HISTORIEK			TEK	VER

FASE	SCHAAL	WERKNUMMER	PLANNR.	REV.
OMG. VERGUNNING	1/500	124/04.005	1.5/5	H



Oude Pontweg
schalen X1/500 - Y1/100

- Nieuwe DWA-leiding Farys
Nieuwe RWA-leiding Farys
Nieuwe persleiding Farys
Nieuwe DWA-leiding Aquafin
Nieuwe RWA-leiding Aquafin
Nieuwe persleiding Aquafin
Bestaande riolering

bestaand maaiveld
toekomstig maaiveld

vergelijkingsvlak
3.00m T.A.W.

Tussenafstand		17.51	15.78	35.47	46.09	23.69	26.44	20.16	24.11	35.94	32.41	62.56	16.99
Maaiveld		8.71	9.08	8.77	8.48	8.48	8.55	8.23	8.09	8.27	8.33	8.87	8.87
Toekomstig maaiveld													
DWA-leiding	Tussenafstand												
BOK	Helling en Ø												
Legkaart	Legkaart												
RWA-leiding	Tussenafstand												
BOK	Helling en Ø												
Legkaart	Legkaart												

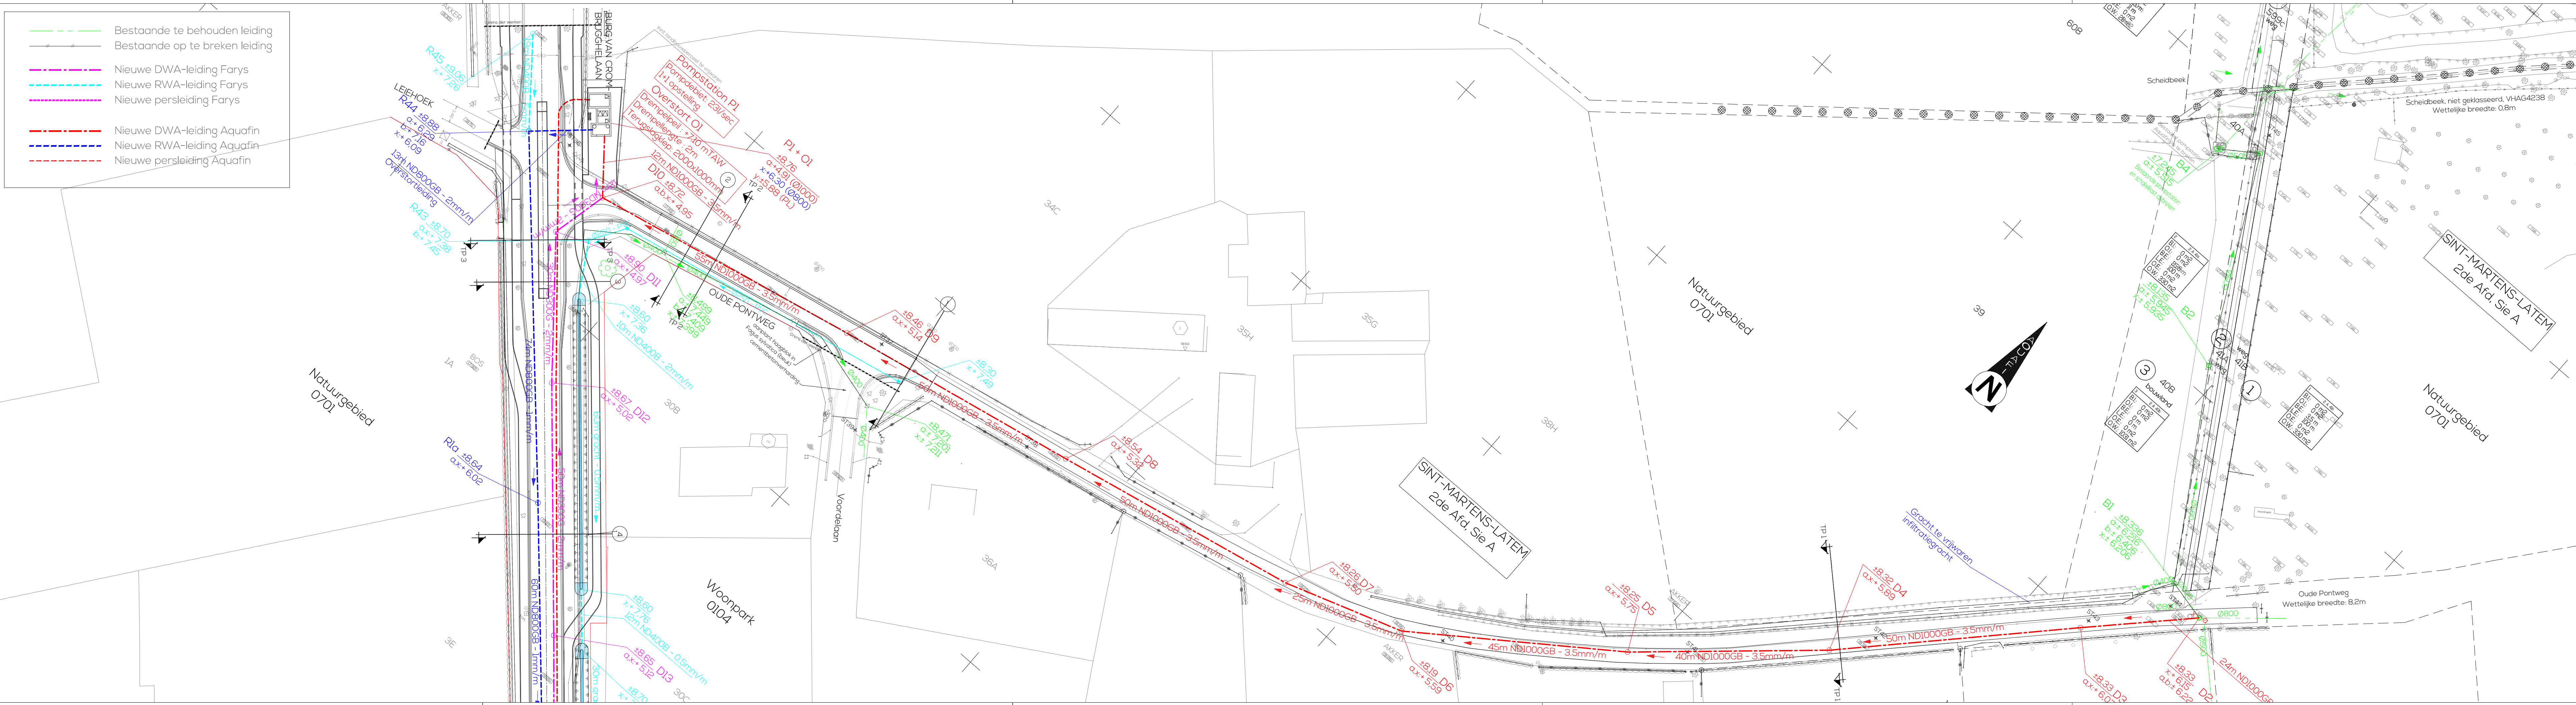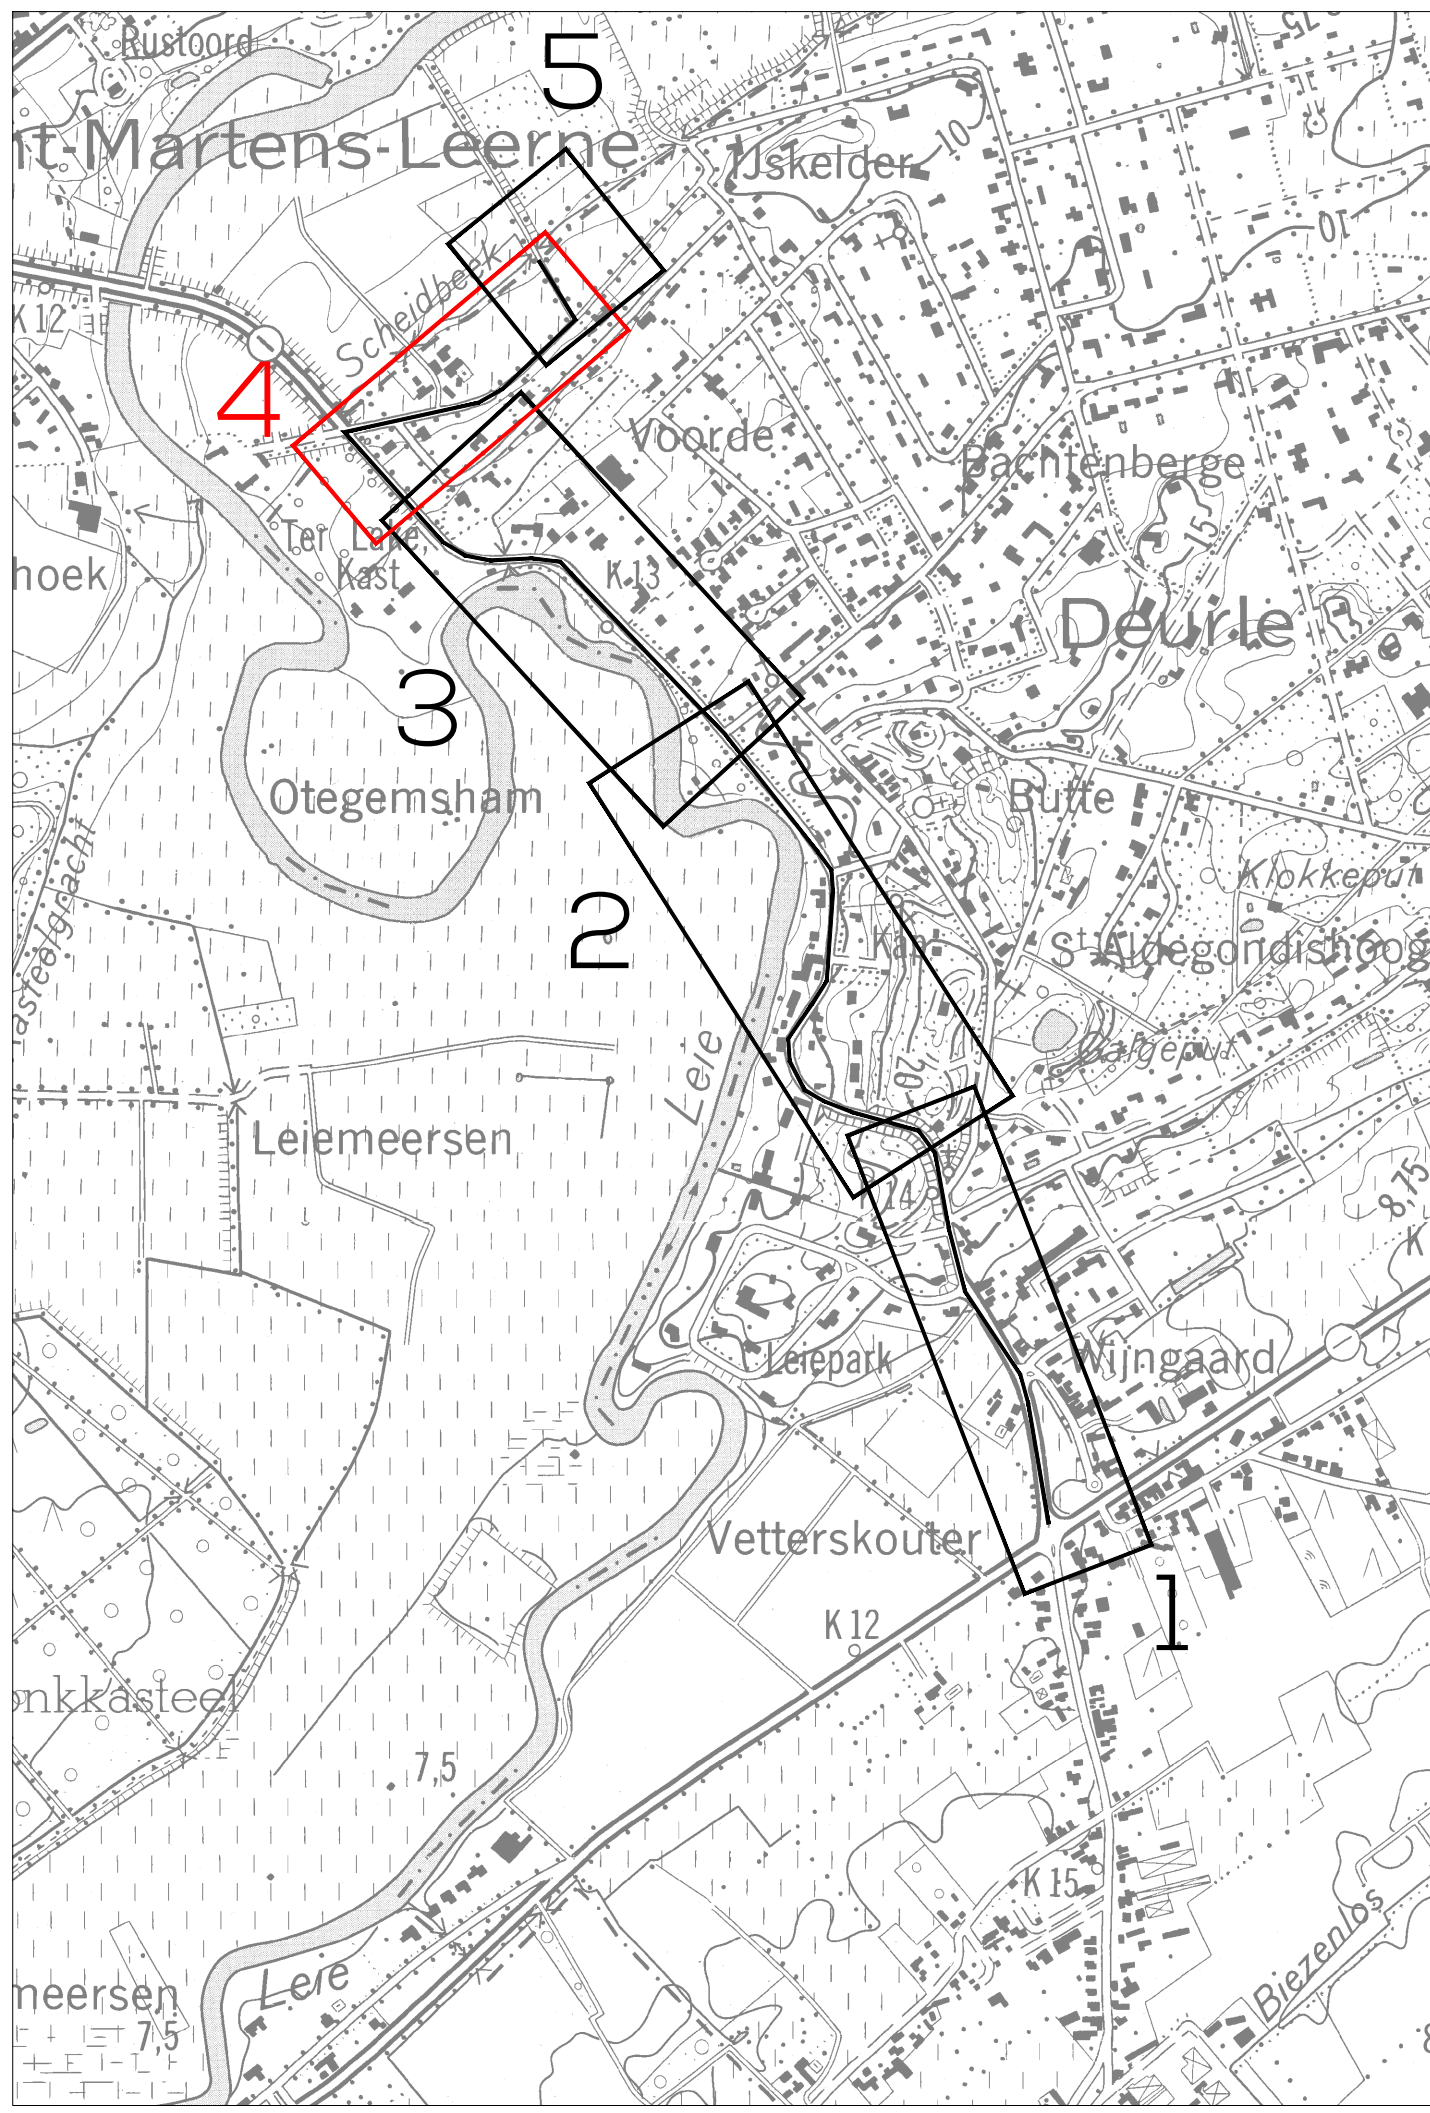

WEGENIS- EN RIOLERINGSWERKEN PONTSTRAAT N437 - DEURLE

Opdrachtgever
Farys
Stratstraat 1
9000 Gent

Mede-opdrachtgever
Aquafin nv
Dijkstraat 8
2630 Aartselaar

Goedgekeurd d.d.
Bjorn Windels
Projectleider

Ludy Modderie
Algemeen Directeur

AWW Oost-Vlaanderen
Koningin Maria Hendrikaplein 70 bus B1
9000 Gent

Sint-Martens-Latem
Dorp 1
9830 Sint-Martens-Latem

Ontwerper
EVOLTA
Moatschappelike zetel:
Koningstraat 270
1210 Brussel
T +32 2 27 27 27
info@evolta.be
www.evolta.be

Bram Quaghebeur
Projectmanager



Nele De Smet
Bestuurder

ONTWORPEN TOESTAND RIOLERING

Deel 4 : Leiehoek - Oude Pontweg

F 06/08/2024	Uitwerken ontwerpen	BO	BO	M					
E 14/08/2024	Uitwerking met geschiedenis in Dorpsstraat	CH	BO	L					
D 03/03/2024	Aanpak in buffering Wier	BO	BO	K					
C 25/02/2022	Uitwerking met PSH, Aquafin	FIN	BO	J					
B 25/02/2020	Voorontwerp	KC	BO	I					
A 27/01/2020	Conceptueel ontwerp	KC	BO	H	15/05/2019	Indiening omgevingsvergunning		LVB	BO
O 01/02/2020	bestaande toestand	BO	BO	G	03/07/2018	Aanpak ontwerpen		LEN	BO
DATUM	HISTORIEK	TEK	VER	DATUM	HISTORIEK	TEK	VER	TEK	VER

FASE	SCHAAL	VERNUMMER	PLANNR	REV.
OMG. VERGUNNING	1/500	124/04.005	2.4/5	H

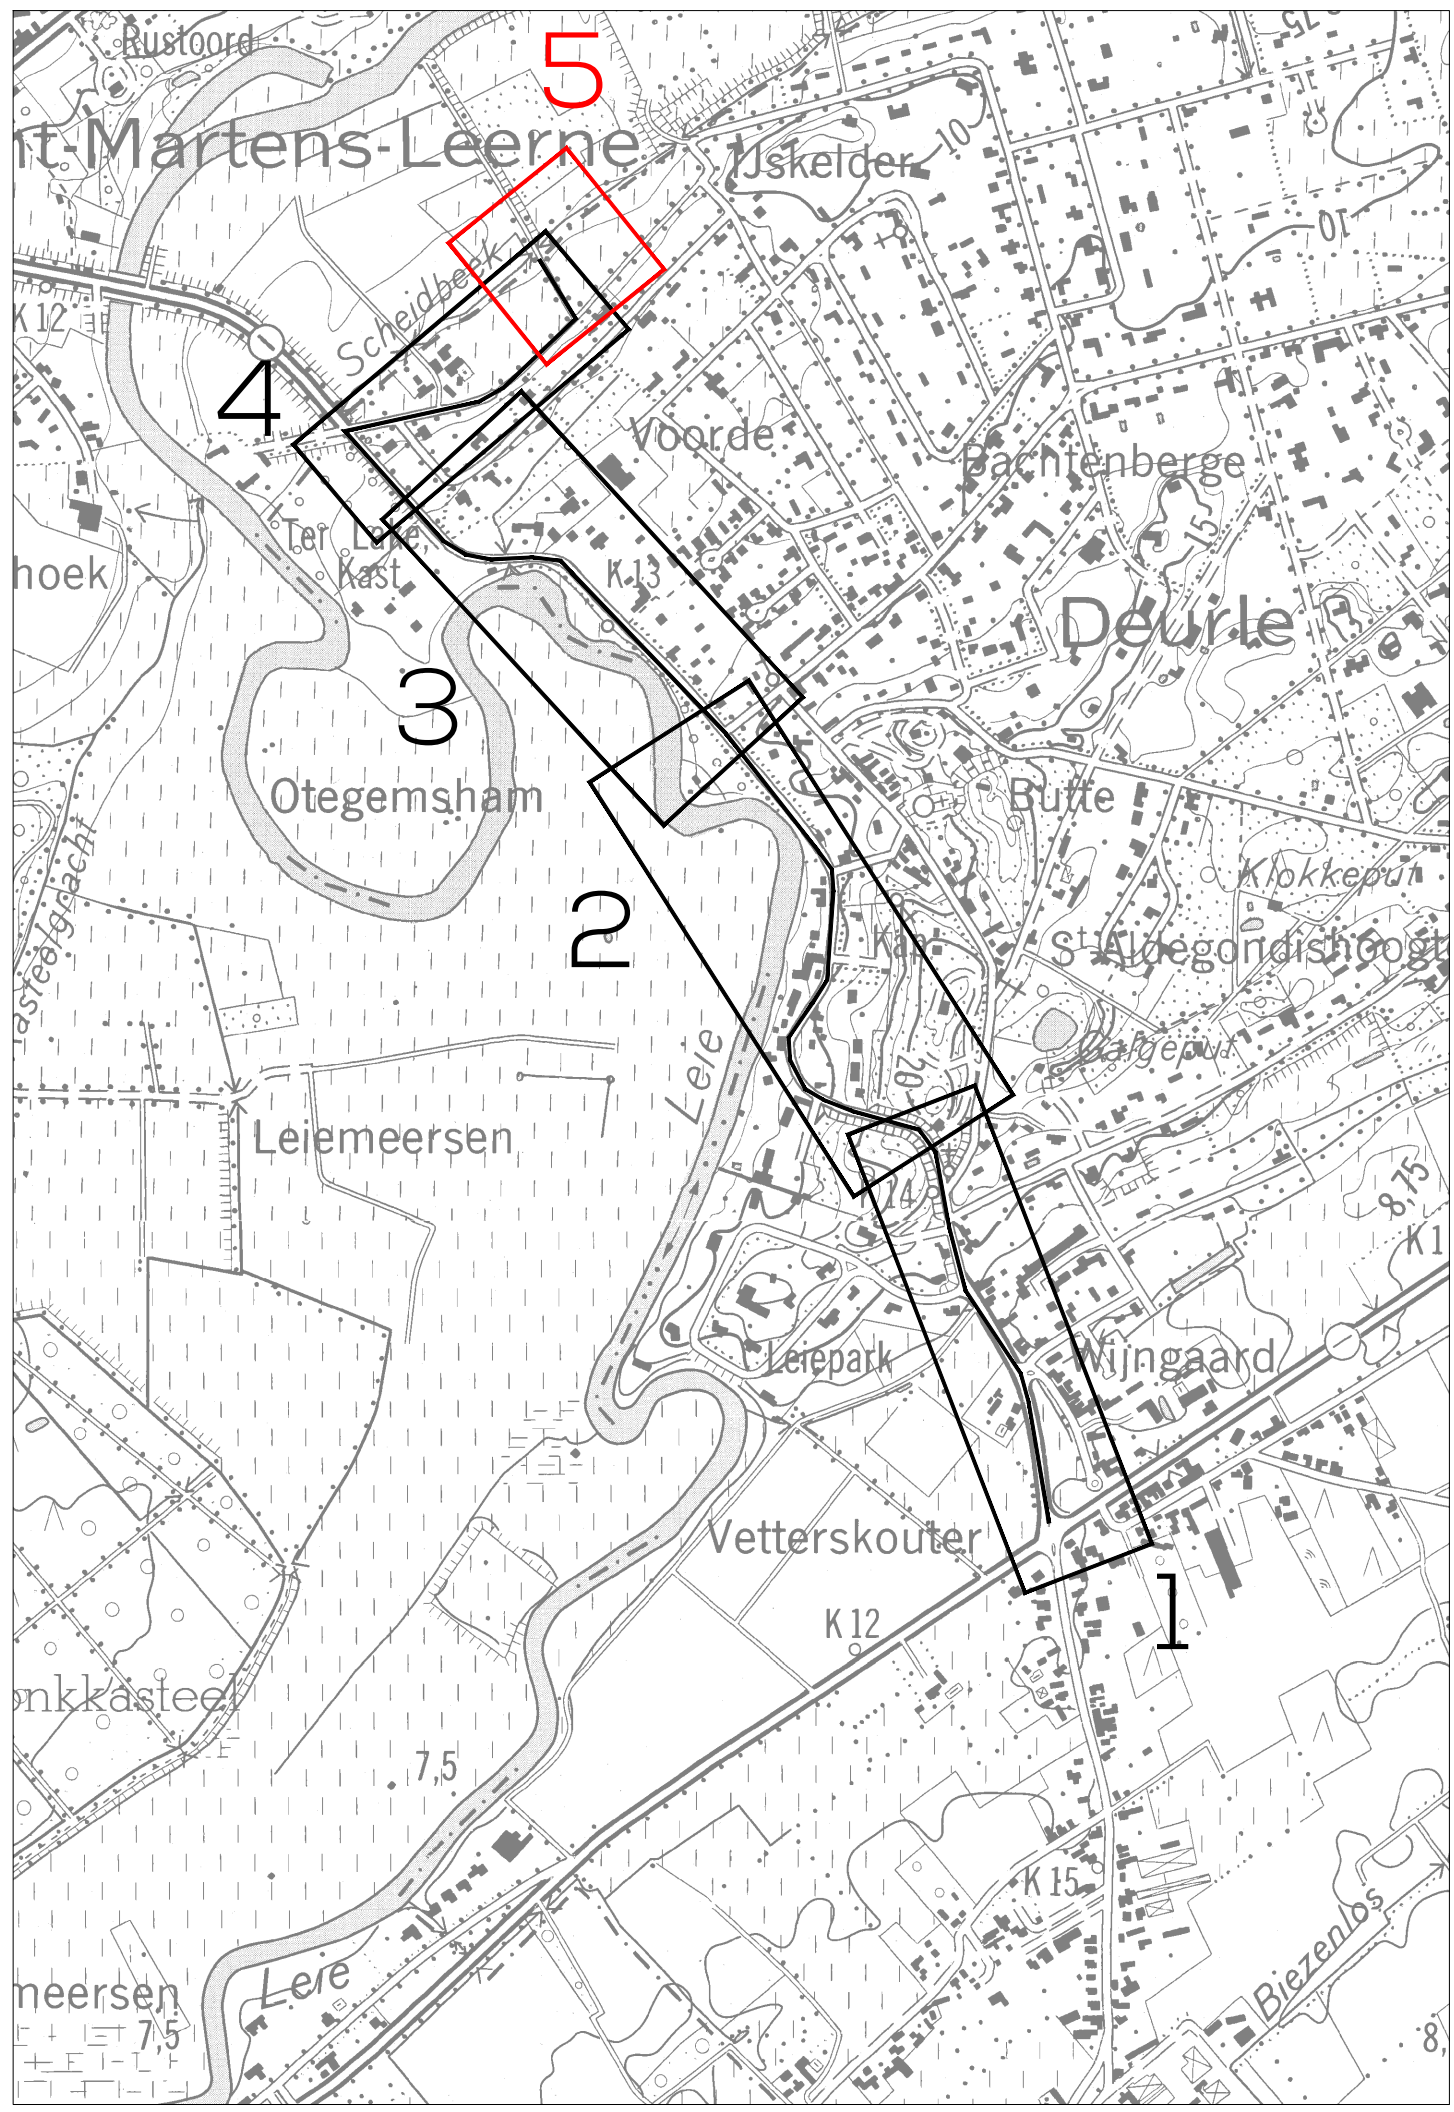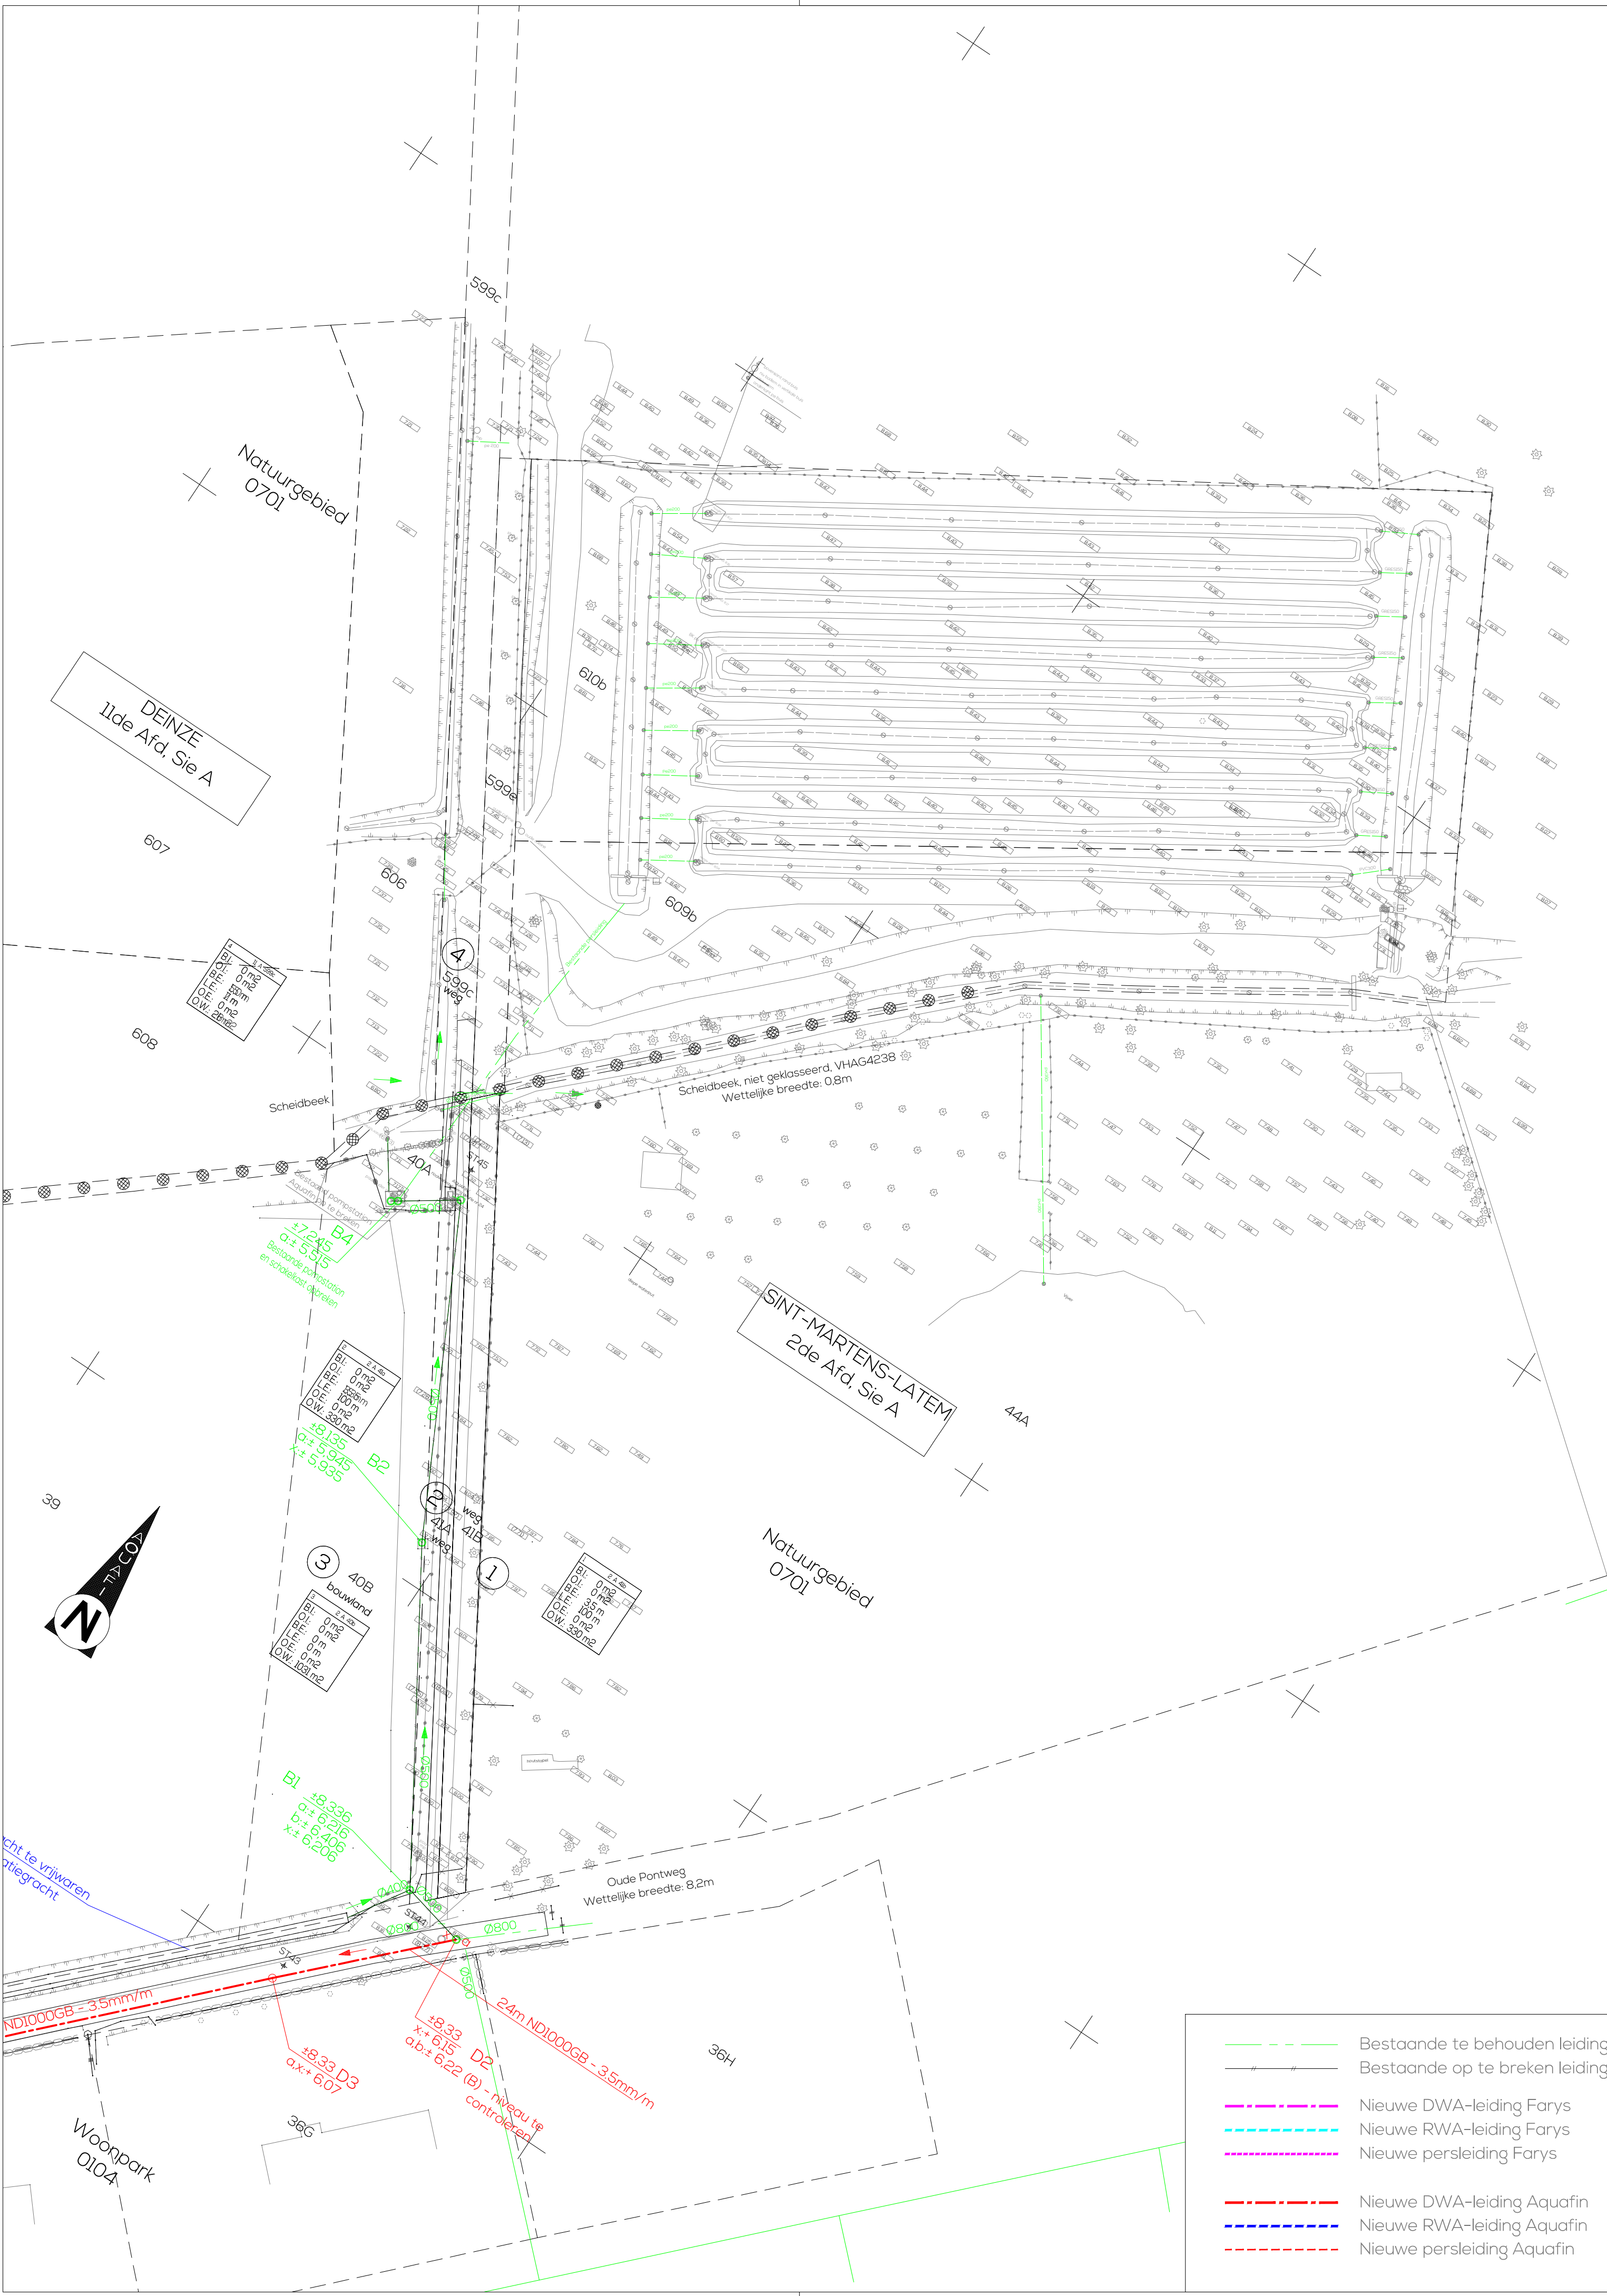

Project

WEGENIS- EN RIOLERINGSWERKEN PONTSTRAAT N437 - DEURLE

Opdrachtgever

Farys
Stropstraat 1
9000 Gent

Goedgekeurd d.d.

Bjorn Windels
Projectleider

Mede-opdrachtgever

Aquafin nv
Dijkstraat 8
2630 Aartselaar

AWV Oost-Vlaanderen
Koningin Maria Hendrikaplein 70 bus B1
9000 Gent

Sint-Martens-Latem
Dorp 1
9830 Sint-Martens-Latem

Aquafin

Wegen en Verkeer

SINT-MARTENS-LATEM

Ontwerper

ENGINEERS AND ARCHITECTS

EVOLTA

Maatschappelijke zetel:
Koningstraat 270
1210 Brussel
T +32 2 217 27 97
info@evolta.be
www.evolta.be

Bram Ouaghebeur
Projectmanager


Nele De Smet
Bestuurder

ONTWORPEN TOESTAND RIOLERING

Deel 5 : Oude Pontweg - pompstation

F	06/08/2014	Uitwerken ontwerpplannen	BO	BO	M						
E	24/06/2014	Uitbreiding met gesch. stelsel thv Dorpsstraat	CM	BO	L						
D	03/03/2014	Aanp. ivv buffering WenZ	BO	BO	K						
C	21/02/2012	Uitbreiding met PS+PL Aquafin	PJW	BO	J						
B	26/01/2009	Voorontwerp	KC	BO	I						
A	27/10/2008	Opmaak conceptueel ontwerp	KC	BO	H	15/05/2019	Indiening omgevingsvergunning			LVB	BO
O	10/02/2007	bestaande toestand	BO	BO	G	03/07/2018	Aanpassingen ontwerpplannen			LEN	BO
	DATUM	HISTORIEK	TEK	VER	DATUM	HISTORIEK				TEK	VER

FASE	SCHAAL	WERKNUMMER	PLANNR.	REV.
OMG. VERGUNNING	1/500	124/04.005	2.5/5	H

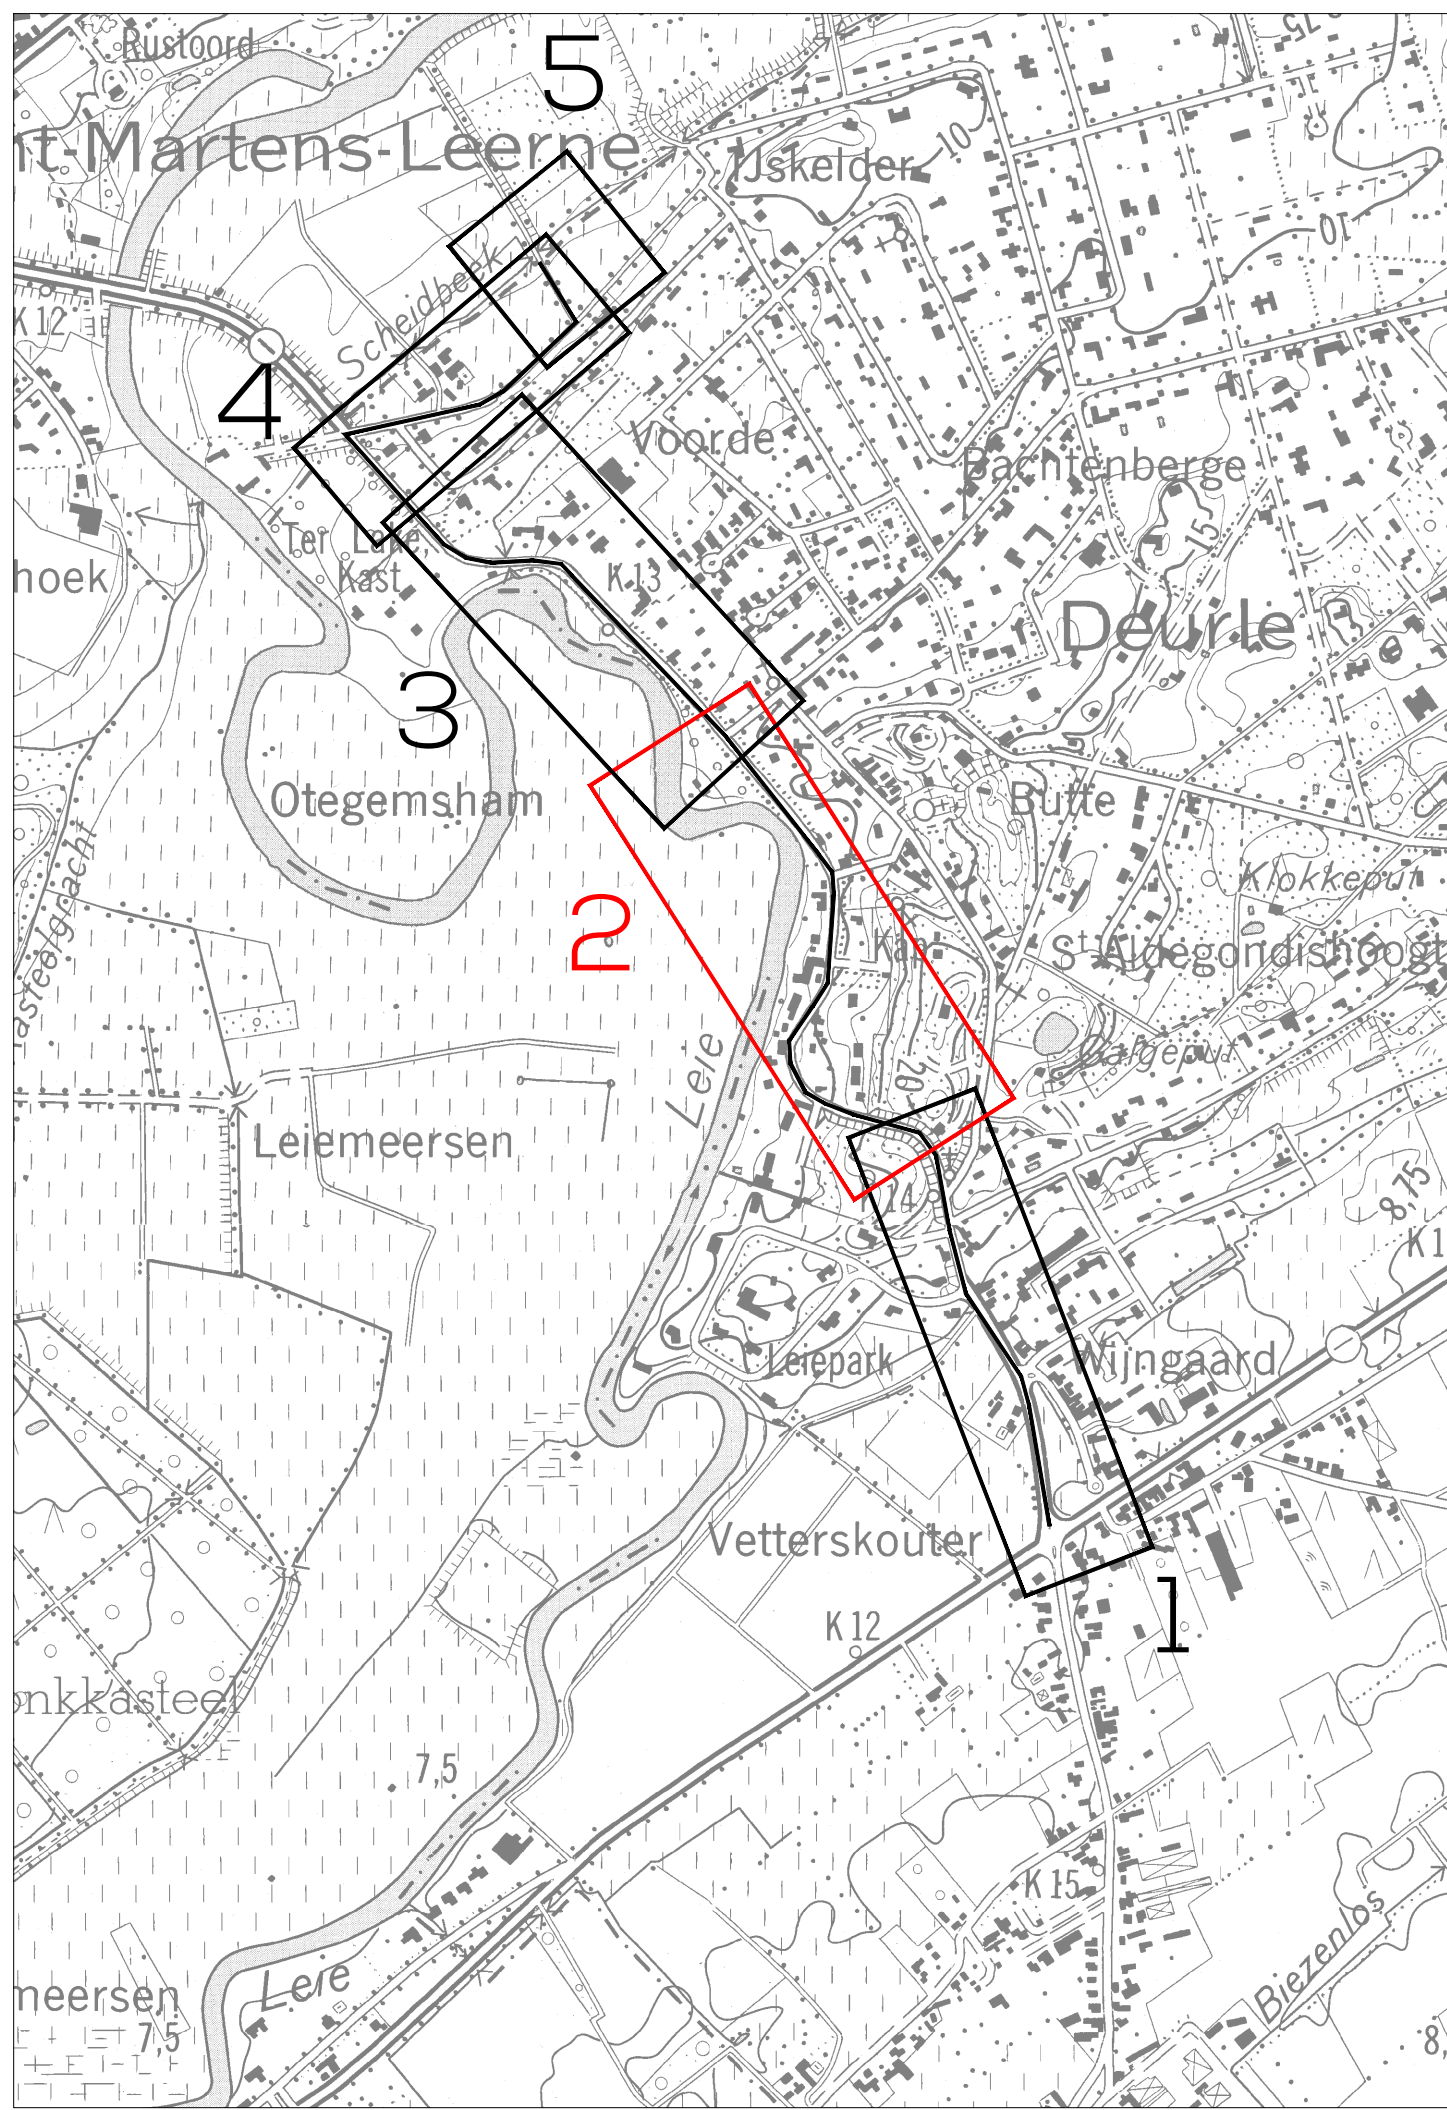

WEGENIS- EN RIOLERINGSWERKEN PONTSTRAAT N437 - DEURLE

ENGINEERS AND ARCHITECTS



Evoluta

Maatschappelijke zetel:
 Koningsstraat 270
 3200 Brussel
 T +32 2 217 27 97
 info@evoluta.be
 www.evoluta.be


Bram Cuaghebeur
 Projectmanager

Nelle De Smet
 Bestuurder

ONTWORPEN TOESTAND
WEGENIS
Deel 2 : Ph. De Denterghemlaan - Dorpsstraat

F	06/06/2024	Uitwerken ontwerpplannen	BG	BO	M			
D	24/06/2024	Uitwerking met geschiedthe De Dorpsstraat	OK	BO				
C	01/03/2024	Jump-fuifening stier2	BO	BO	K			
D	23/02/2024	Uitwerking met Poutx, Aquafin	R/W	BO	J			
B	26/02/2020	Voorontwerp	KC	BO	I			
A	27/03/2020	Opmaak conceptueel ontwerp	OK	B	15/05/2020		Indering omgevingsvergunning	LVB BO
O	10/02/2027	bestemde toestand	BO	B	03/07/2026		Aanpassingen ontwerpplannen	LEN BO
	DATUM1	HISTOREK	TEX VER	DATUM1	HISTOREK			TEX VER

FASE	SCHAAL	WERKNUMMER	PLANNR.	REV.
OMG. VERGUNNING	1/500	124/04.005	3.2/5	H

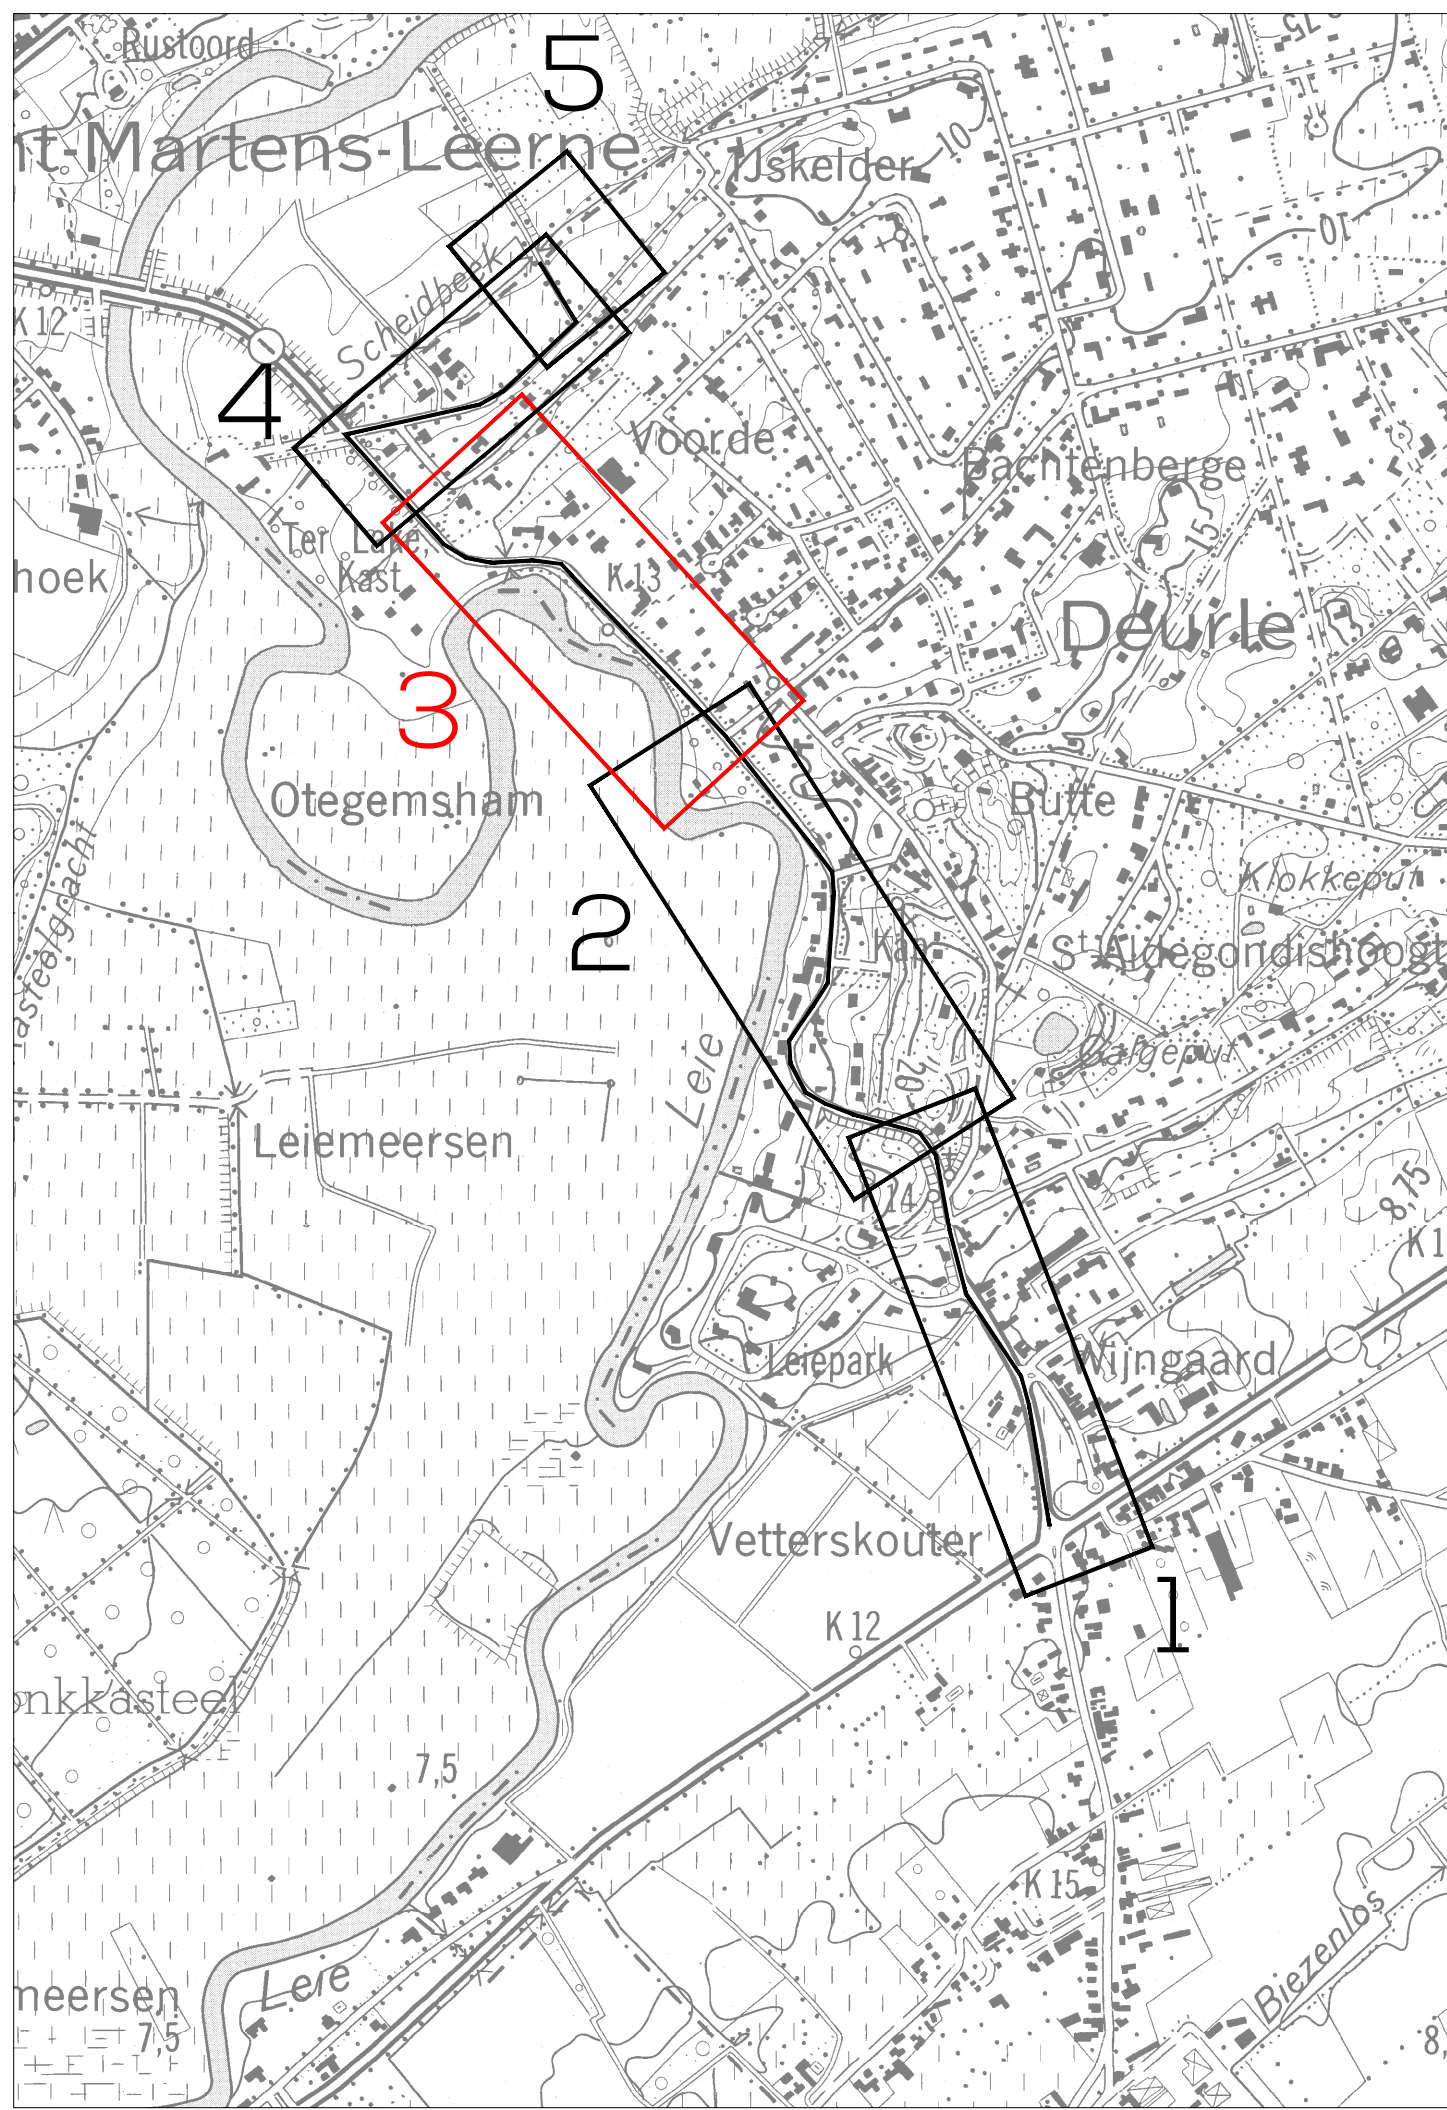

WEGENIS- EN RIOLERINGSWERKEN PONTSTRAAT N437 - DEURLE




VOLTA

am Quaghebeur
electromagnet

ONTWORPEN TOESTAND
WEGENIS
Deel 3 : Oude Pontweg - Ph. De Denterghemlaan

FASE	SCHAAL	WERKNUMMER	PLANNR.	REV.
OMG. VERGUNNING	1/500	124/04.005	3.3/5	H

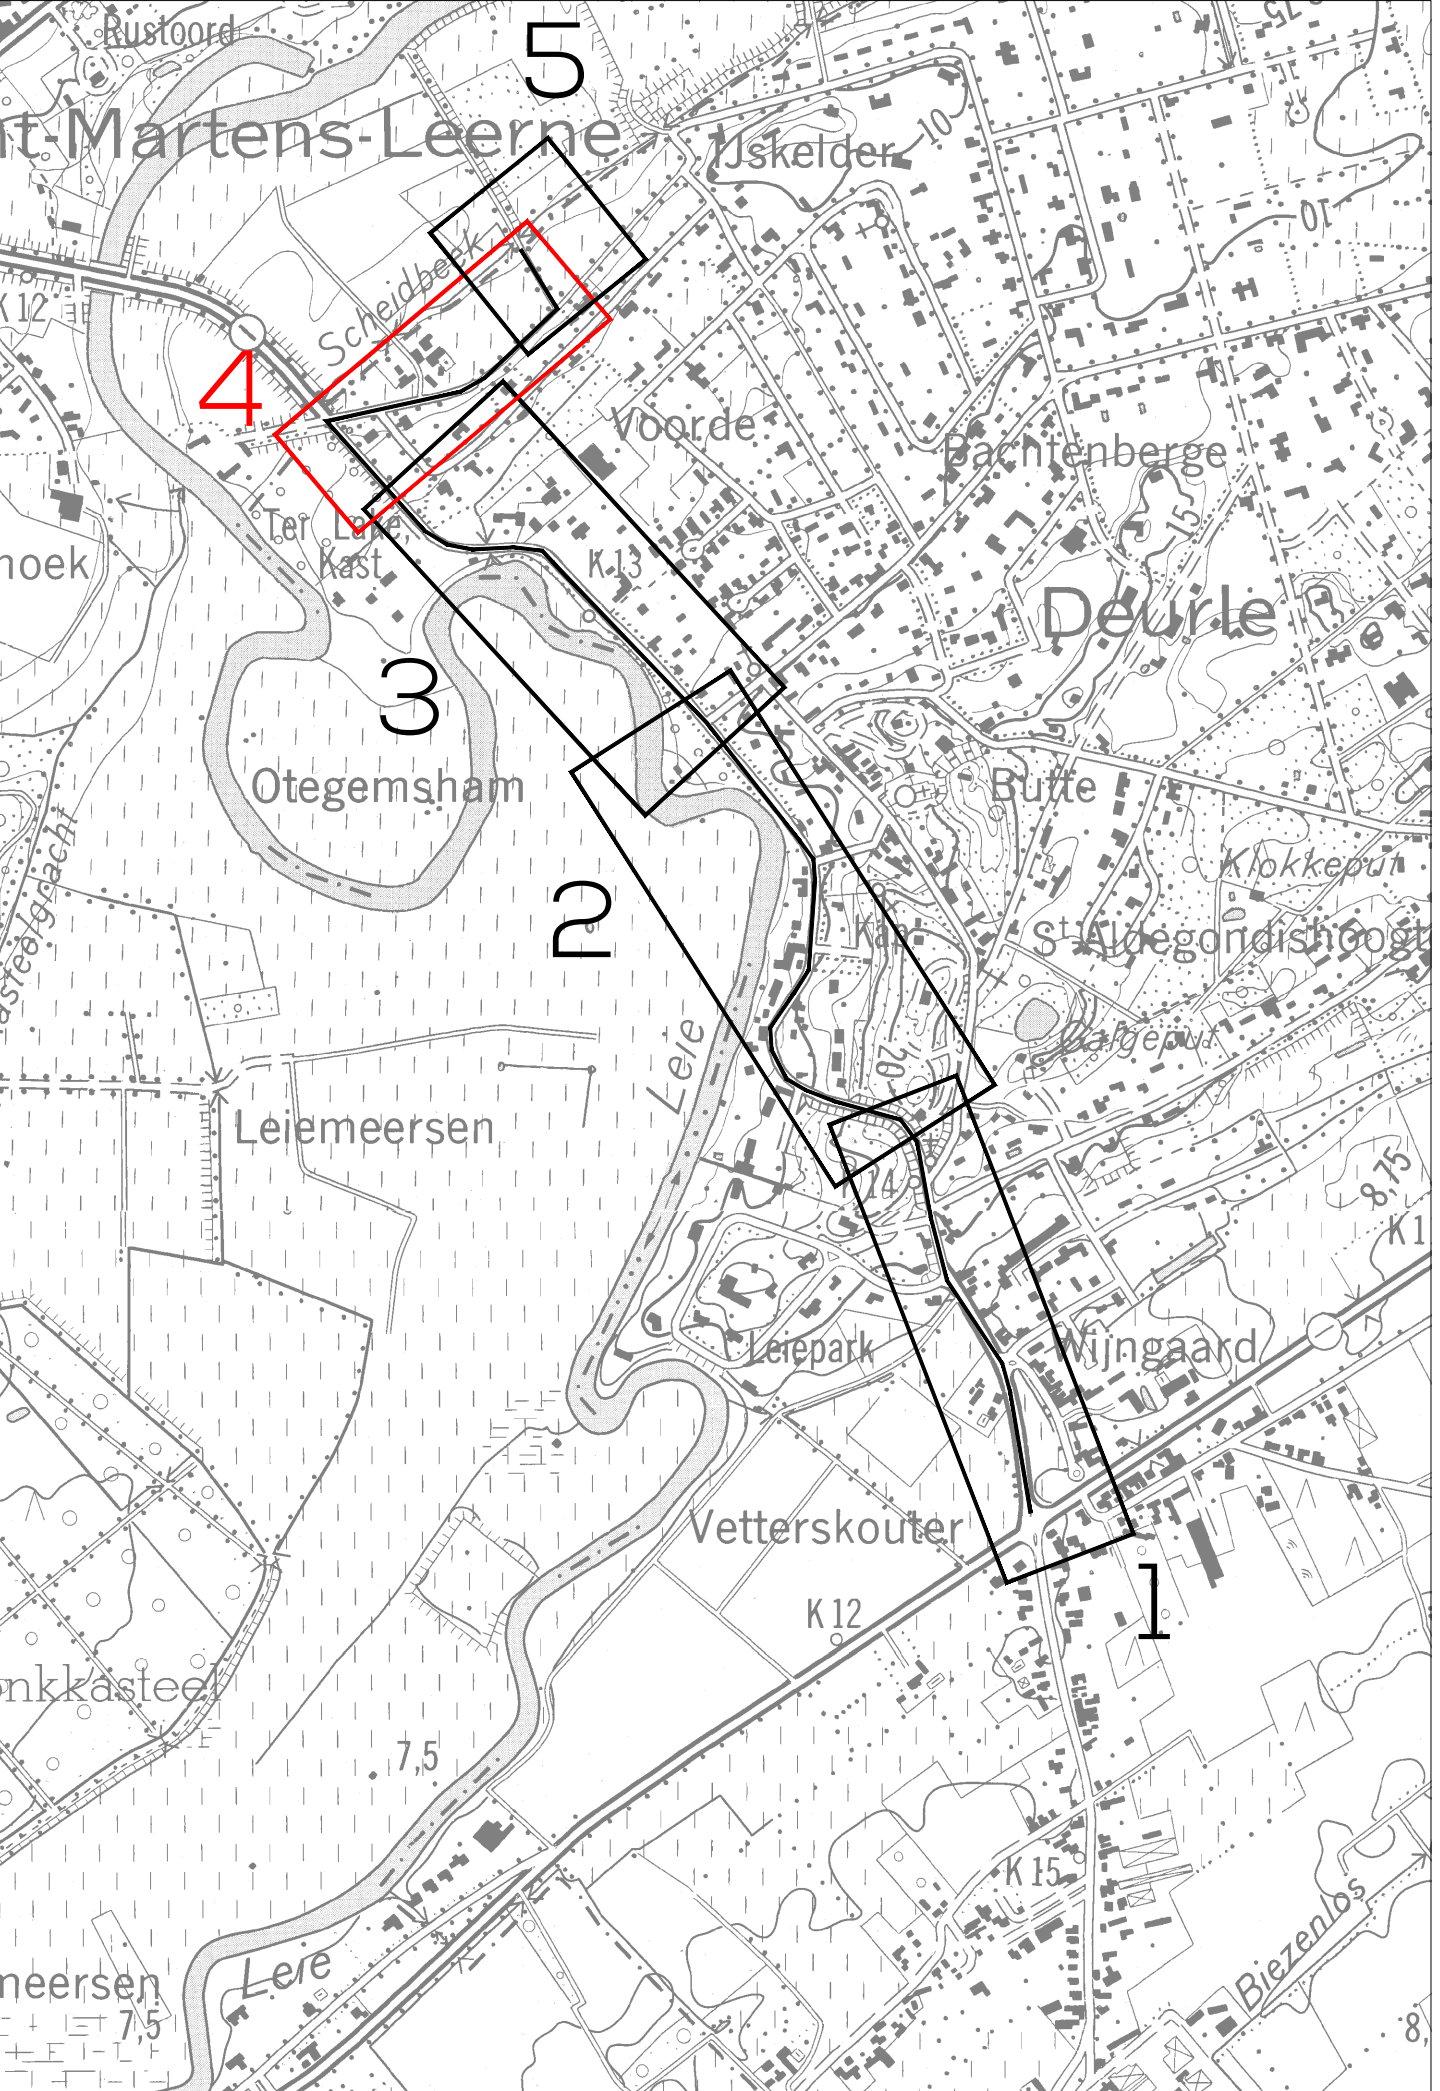

- LEGENDE**
- Ontworpen rooilijn
 - Rijweg
 - Rijweg herstel
 - Rijweg - accentuering
 - Middelenland en plateau
 - Fietspad
 - Parkeerstrook en oprit
 - Aanlooplelement
 - Fietspad - dwarsing
 - Voetpad
 - Voetweg
 - Beschoeiing gracht
 - Steenslagverharding
 - Openbare verlichting
 - Inspectieput DWA
 - Inspectieput RWA
 - Acer Campestre (530m²) (veldesdoorn)
 - Plantvak
 - Quercus robur (17st) (zomereik)
- grens oteigeningen
zwarte asfalt
affrezen + nieuwe topklaag
grijze printasfalt
grijze printbeton
roodbruine asfalt
kasseien
asfalt
rode slemlaag
grijze bss 22/22/8
dolomiet
kasseibeschoeiing
steenslag
nieuw te plaatsen
deksel Farys/Aquafin
deksel Farys/Aquafin
hoogplantsoen
Ho 60-90 (1+1)
gazon
plantmaat 16/18, draadkult
onderlinge afstand 15m

WEGENIS- EN RIOLERINGSWERKEN PONTSTRAAT N437 - DEURLE

Opdrachtgever

Farys
Stroopstraat 1
9000 Gent

Goedgekeurd d.d.

Bjorn Windels
Projectleider

Mede-opdrachtgever

Aquafin nv
Dijkstraat 8
2630 Aartselaar

AWV Oost-Vlaanderen
Koningin Maria Hendrikaplein 70 bus B1
9000 Gent

Sint-Martens-Latem
Dorp 1
9830 Sint-Martens-Latem

Ontwerper

EVOLTA

Maatschappelijke zetel:
Koningstraat 270
1210 Brussel
T +32 2 217 27 97
info@evolta.be
www.evoluta.be

Bram Quaghebeur
Projectmanager

Nelle De Smet
Bestuurder

ONTWORPEN TOESTAND WEGENIS Deel 4 : Leiehoek - Oude Pontweg

F	06/08/2014	Uitwerken ontwerpsplan	BO	BO	M				
E	14/03/2014	Uitwerking met geschiedkundig Dorpsplan	CH	BO	L				
D	03/03/2014	Aanpak in buffering Wenz	BO	BO	K				
C	25/02/2012	Uitwerking met RSH, Aquafin	FW	BO	J				
B	05/01/2009	Voorontwerp	KC	BO	I				
A	07/01/2008	Conceptueel ontwerp	KC	BO	H	15/05/2018	Indiening omgevingsvergunning	LVB	BO
O	01/02/2007	bestaande toestand	BO	BO	G	03/07/2018	Aanpassingen ontwerpsplan	LEN	BO
	DATUM	HISTORIEK	TEK	VER	DATUM	HISTORIEK		TEK	VER

FASE

OMG. VERGUNNING

SCHAAI

1/500

WERKNUMMER



124/04.005

PLANNR

3.4/5

REV.

H

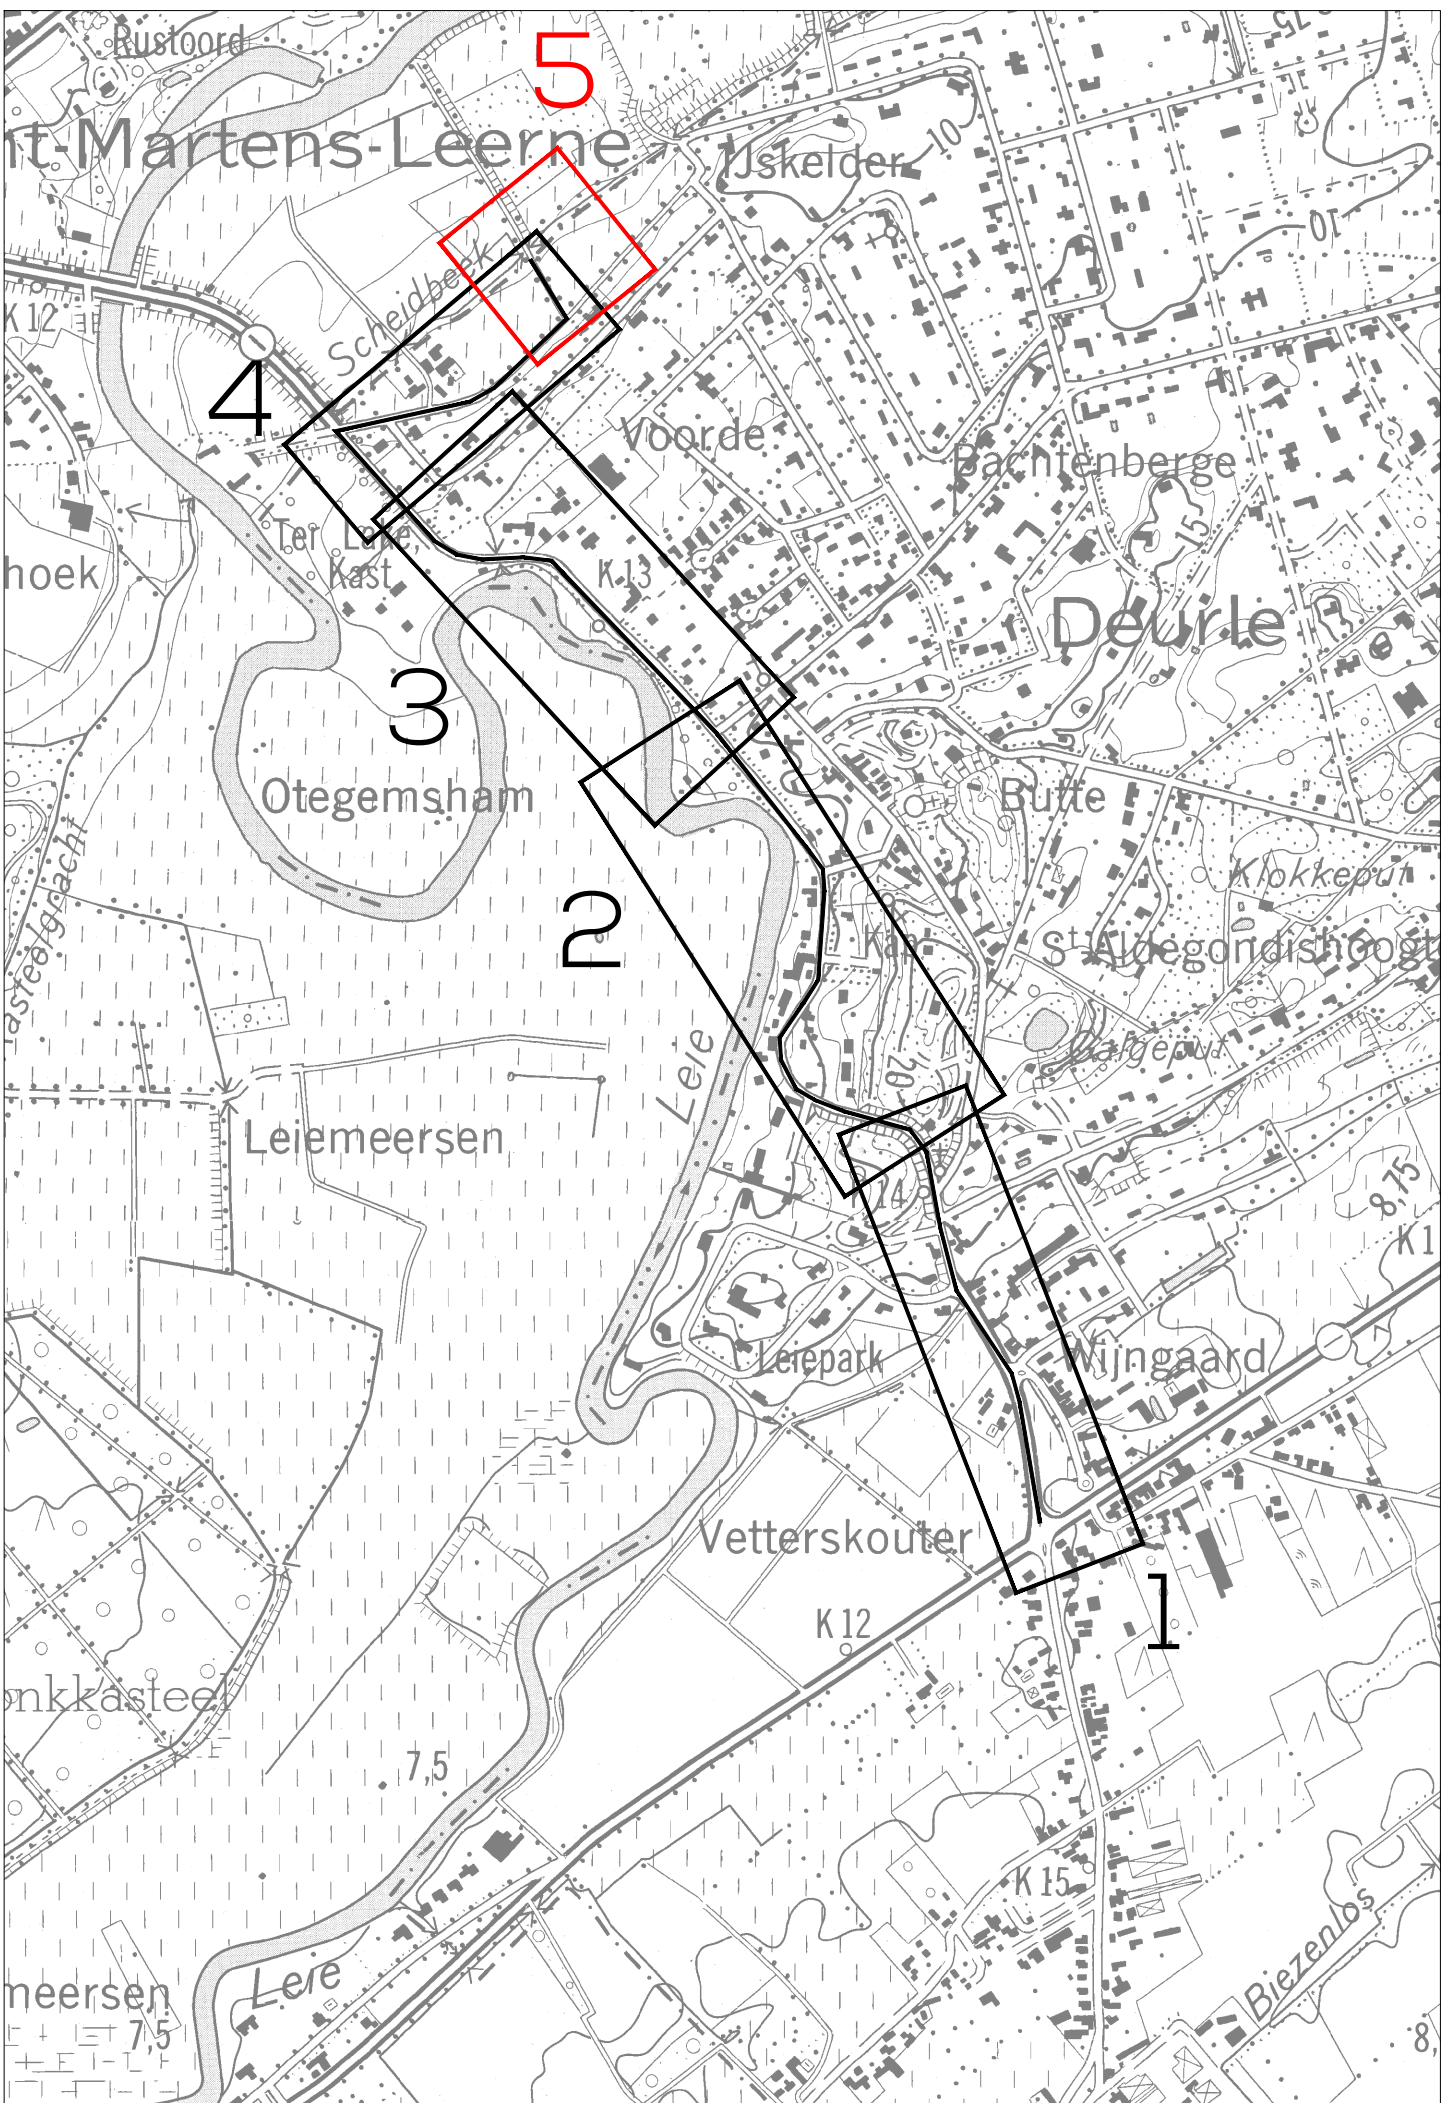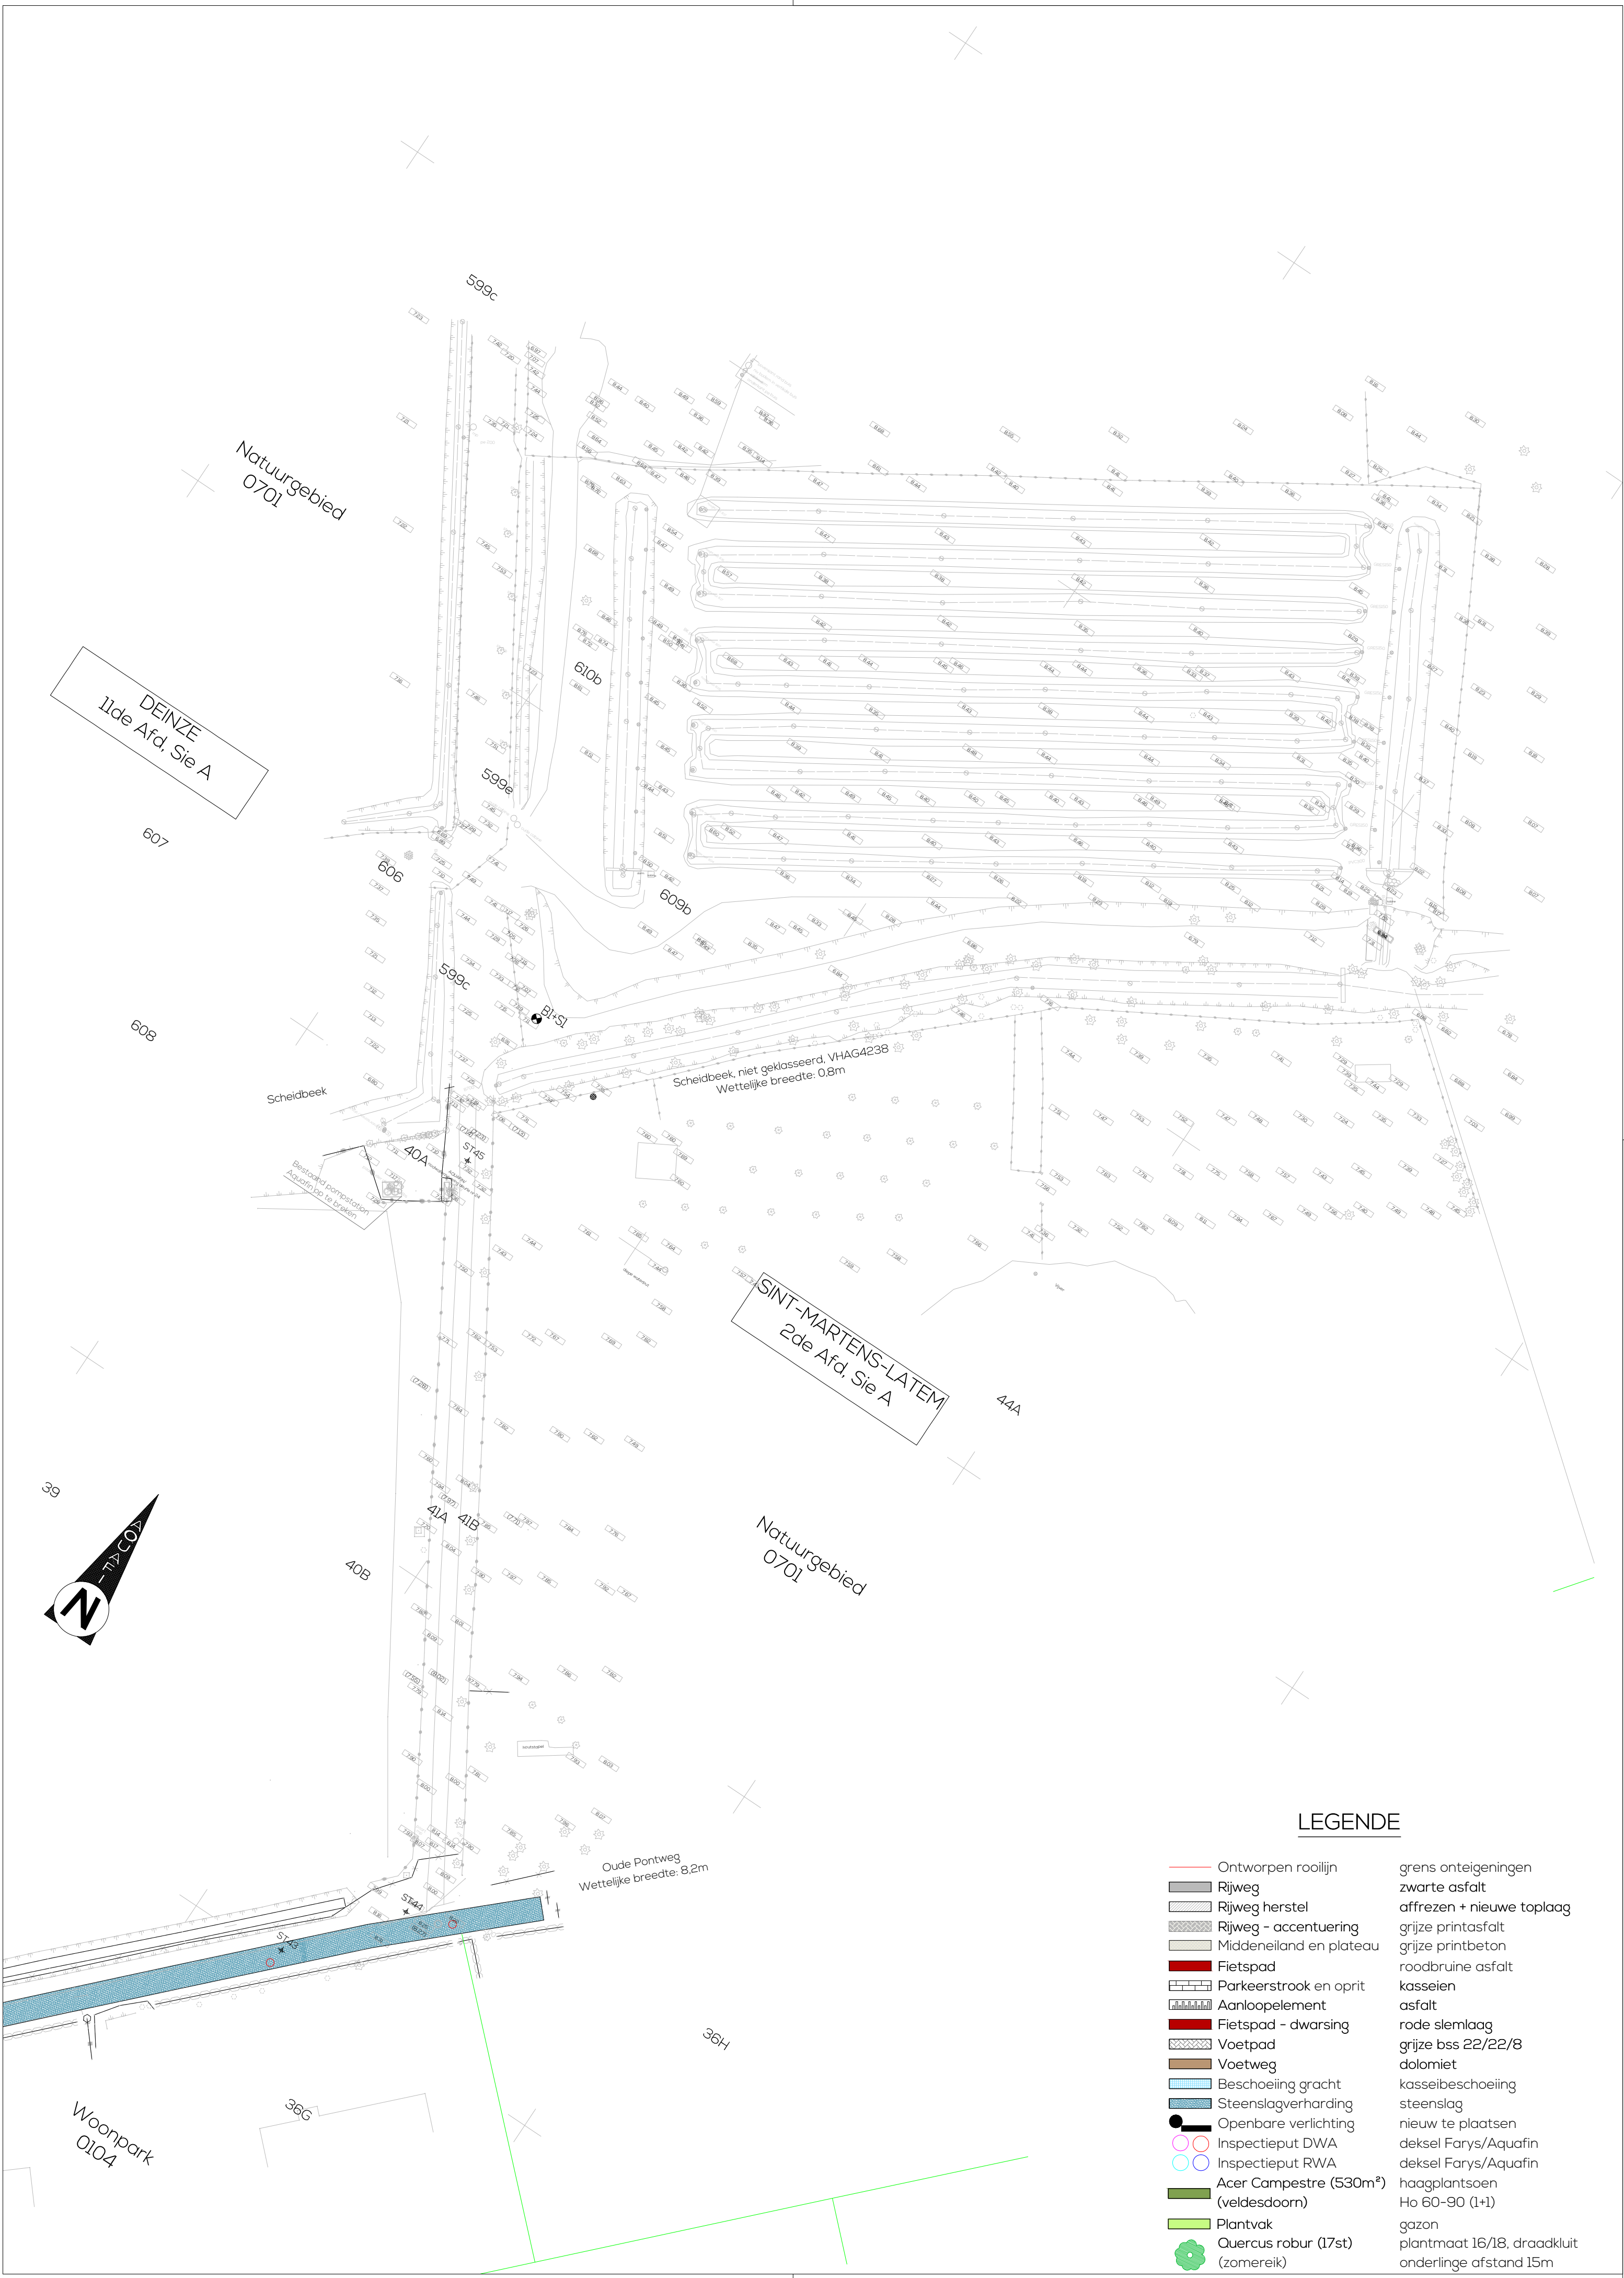

Project

WEGENIS- EN RIOLERINGSWERKEN PONTSTRAAT N437 - DEURLE

Opdrachtgever

Farys
Stropstraat 1
9000 Gent

Goedgekeurd d.d.

Bjorn Windels
Projectleider

Mede-opdrachtgever

Aquaflin nv
Dijkstraat 8
2630 Aartselaar

AWV Oost-Vlaanderen
Koningin Maria Hendrikaplein 70 bus B1
9000 Gent

Sint-Martens-Latem
Dorp 1
9830 Sint-Martens-Latem

Aquaflin

Wegen en Verkeer

SINT-MARTENS-LATEM

Ontwerper

ENGINEERS AND ARCHITECTS

EVOLTA

Maatschappelijke zetel:
Koningstraat 270
1210 Brussel
T +32 2 217 27 97
info@evolta.be
www.evolta.be

Bram Ouaghebeur
Projectmanager

Nele De Smet
Bestuurder

ONTWORPEN TOESTAND WEGENIS

Deel 5 : Oude Pontweg - pompstation

F	06/08/2014	Uitwerken ontwerpplannen	BO	BO	M					
E	24/06/2014	Uitbreiding met gesch. stelsel thv Dorpsstraat	CM	BO	L					
D	03/03/2014	Aanp. ifv buffering WenZ	BO	BO	K					
C	21/02/2012	Uitbreiding met PS+PL Aquaflin	PJW	BO	J					
B	26/01/2009	Voorontwerp	KC	BO	I					
A	27/10/2008	Opmaak conceptueel ontwerp	KC	BO	H	15/05/2019	Indiening omgevingsvergunning		LVB	BO
O	10/02/2007	bestaande toestand	BO	BO	G	03/07/2018	Aanpassingen ontwerpplannen		LEN	BO
	DATUM	HISTORIEK	TEK	VER	DATUM	HISTORIEK			TEK	VER

FASE	SCHAAL	WERKNUMMER	PLANNR.	REV.
OMG. VERGUNNING	1/500	124/04.005	3.5/5	H

Technical drawing of a roof plan (Dachstuhl) showing dimensions and structural details. The drawing includes a section line A-A and a section line B-B. The roof is labeled 'Dachstuhl' and 'Dachstuhl'.

Dimensions and labels:

- Overall width: 10.00
- Overall length: 5.38
- Roof pitch: 1:1
- Section line A-A
- Section line B-B
- Labels: Dachstuhl, Dachstuhl

Schneid
 V.150
 B2-D-7

	2.54	0.90	0.25	0.30	0.60
total	2.54	0.90	0.25	0.30	0.60
ridge	0.90	0.25	0.30	0.60	0.60
total	0.90	0.25	0.30	0.60	0.60
ridge	0.90	0.25	0.30	0.60	0.60

[illegible][illegible][illegible][illegible][illegible][illegible][illegible][illegible][illegible][illegible][illegible]

Enchuf
 LUGO
 V LUGO
 RP = 7

Technical drawing of a roof profile. The drawing shows a cross-section of a roof with a peak. The roof is labeled "Enchuf LUGO V LUGO RP = 7". The drawing includes dimensions for the roof's slope and the distance between the roof's edge and the peak. The dimensions are: 0.25 (0.35), 1.00, 0.40, 0.30, 4.00, and 0.00. The drawing also includes labels for "Roof slope" and "Roof edge".

Roof slope	Roof edge	Roof edge	Roof edge	Roof edge	Roof edge	Roof edge
0.25 (0.35)	1.00	0.40	0.30	4.00	0.00	0.00
0.80	0.30 (0.35)	3.00	3.00	3.30 (0.35)	1.65	0.00

[illegible]

Schicht 1:100
v.150
8.11.7

Technical drawing of a bridge structure showing a cross-section and elevation. The drawing includes a side elevation of the bridge deck and a cross-section of the bridge piers. Dimensions are provided in meters (m) and centimeters (cm). The side elevation shows a bridge deck with a width of 12.0m at the base and a height of 1.00m. The cross-section shows a bridge pier with a width of 1.00m and a height of 1.00m. The drawing is labeled 'Schicht 1:100 v.150' and '8.11.7'.

Technical drawing of a roof structure showing a cross-section and a plan view. The cross-section shows a gabled roof with a central ridge and two side slopes. The plan view shows the roof layout with dimensions and labels. The drawing is labeled 'Dachstuhl' and 'Dachstuhl'.

[illegible]

PHILIPPE DE DENTERGHEMLAAN

Section A-A

Grave
L 150
V 150
R 150

toesluit
3.15
1.00
5.64
3.97
12.06
3.09
5.55
1.96

hoogte
10.7
0.0
2.95
0.00
3.00
2.97
3.00
2.95
2.90
2.90
2.90

hoogte
10.7
0.0
2.95
0.00
3.00
2.97
3.00
2.95
2.90
2.90
2.90

hoogte
10.7
0.0
2.95
0.00
3.00
2.97
3.00
2.95
2.90
2.90
2.90

1487
14.5
125
8.50
3.00

0000

[illegible][illegible]

The drawing shows a cross-section of a roof structure. The roof is supported by a series of columns. The roof profile is defined by a series of points labeled with numbers. The table below provides the dimensions for the roof structure.

Spalten (m)	1	2	
-------------	---	---	---	---	---	---	---	---	---	----	----	-----	-----	

ontworpen toestand

ontworpen toestand



Project	
WEGENIS- EN RIOLERINGSWERKEN PONTSTRAAT N437 - DEURLE	
Opdrachtgever	Modo opdrachtgever
Farys Stroomstraat 1 9000 Gent 	Aquafin nv Dijkstraat 8 9000 Koksijde 
Gedurende/d tot	KWV Doot-Vlaanderen Antwerp-Vlaanderen, Koksijde-Vlaanderen 9000 Gent  slagen en Verloren
Bijm Werkzaam Projectleider	Sint-Martens-Latem Dors 9800 Sint-Martens-Latem  SEALING-LOGO
Ontwerper ENGINEER AND ARCHITECTS  EVOLTA	Maatschappelijke contact Kongestraat 570 200 Antwerpen T +32 3 237 97 97 info@evolta.be www.evolta.be Stroom Oudghebuer Projectmanager Nieuw De Smiet Bouwkundige

DWARSPROFIELEN
1 - 20


F	04/06/2004	Uitwerking ontwerpplan	CM	GO	M				
E	04/06/2004	Uitwerking met gesch. staten die Dagsbestr.	CM	GO	L				
C	03/03/2004	Aanv. iv. beleving WerZ	CM	RO	K				
D	23/2/2002	Uitwerking met PS-8, Auzfin	P.W.	GO	J				
B	06/01/2000	Voorconcept	KC	GO					
A	07/03/2000	Opmaak conceptueel ontwerp	KC	GO	H	25/05/2009	Indering omgevingsvergunning	LVB	BO
D	12/07/2007	bestaande bestaand	KC	GO	03/07/2008		aanpakken van ontwerpplanen	LBN	BO
	DATUM	HISTORIEK	TEK	VER	DATUM	HISTORIEK	TEK		

FASE	SCHIAAL	WERKNUMMER	PLANNR	REV.
OMG VERGUNNING	1/50	134/04.005	51m	H


DWARSPROFIEL 21

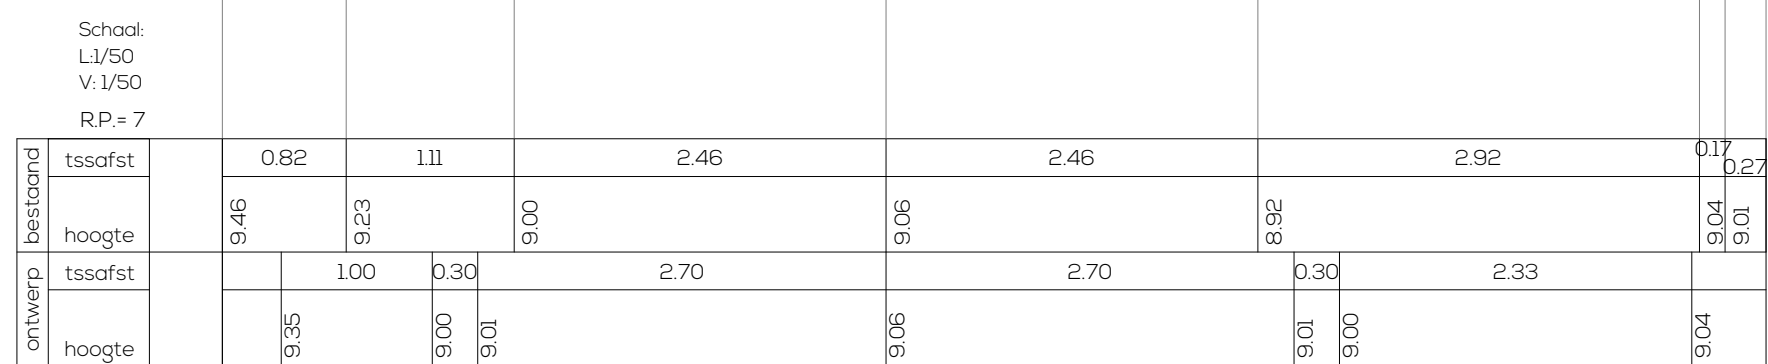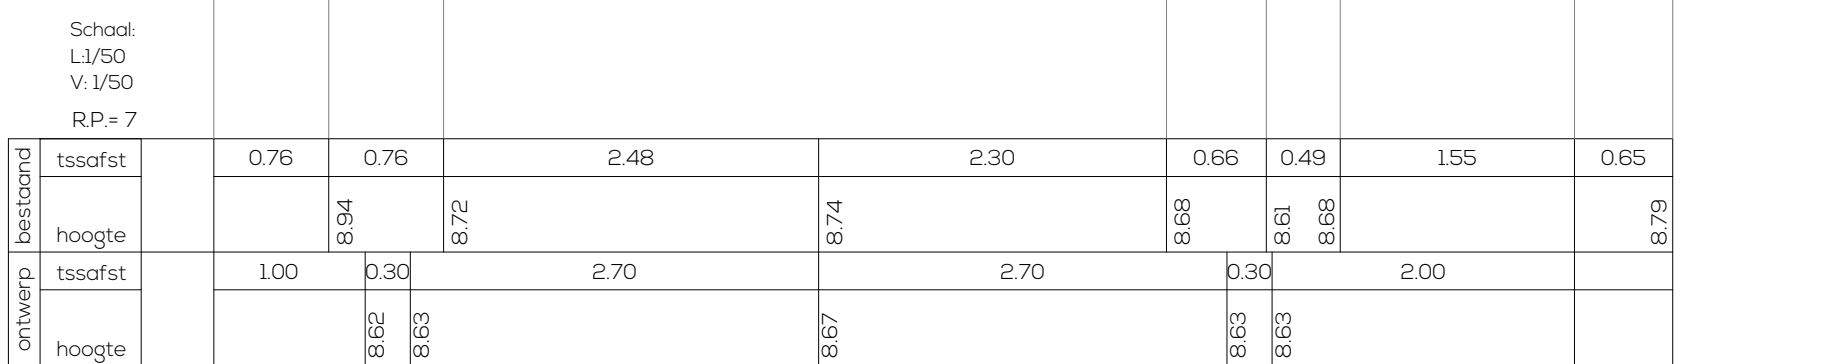


DWARSPROFIEL 23

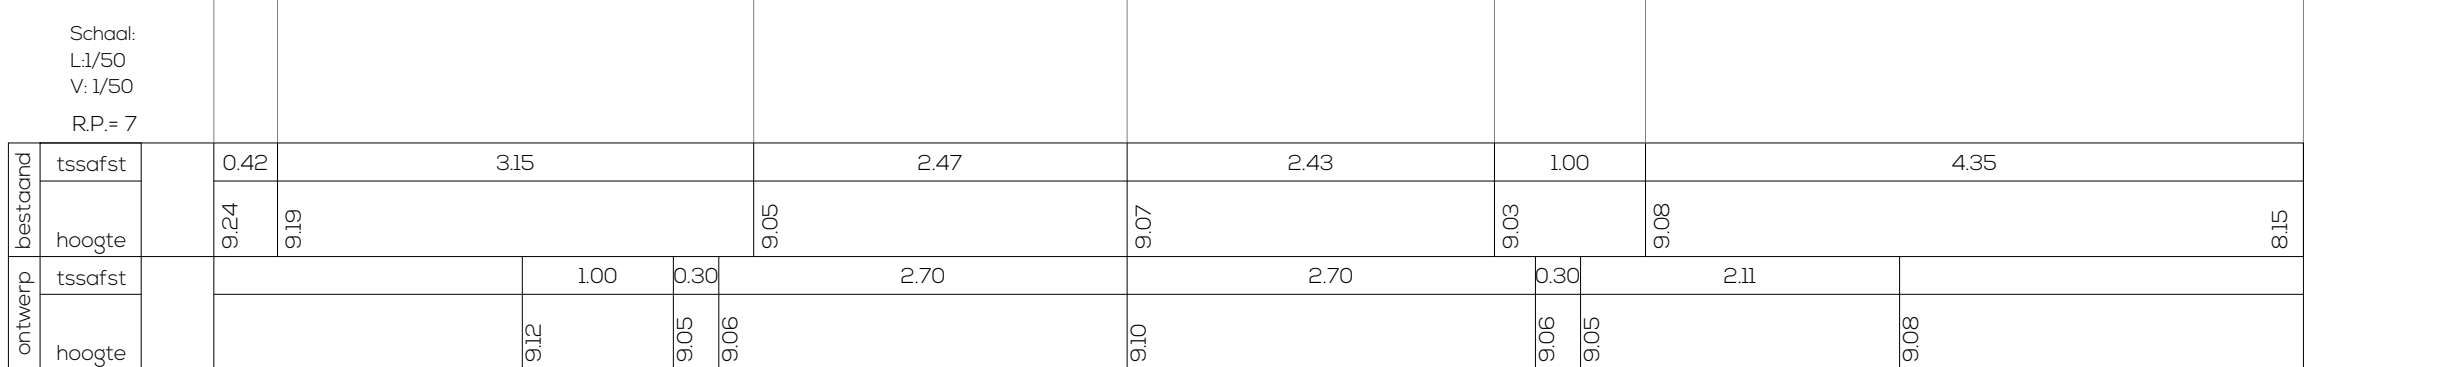


DWARSPROFIEL 24

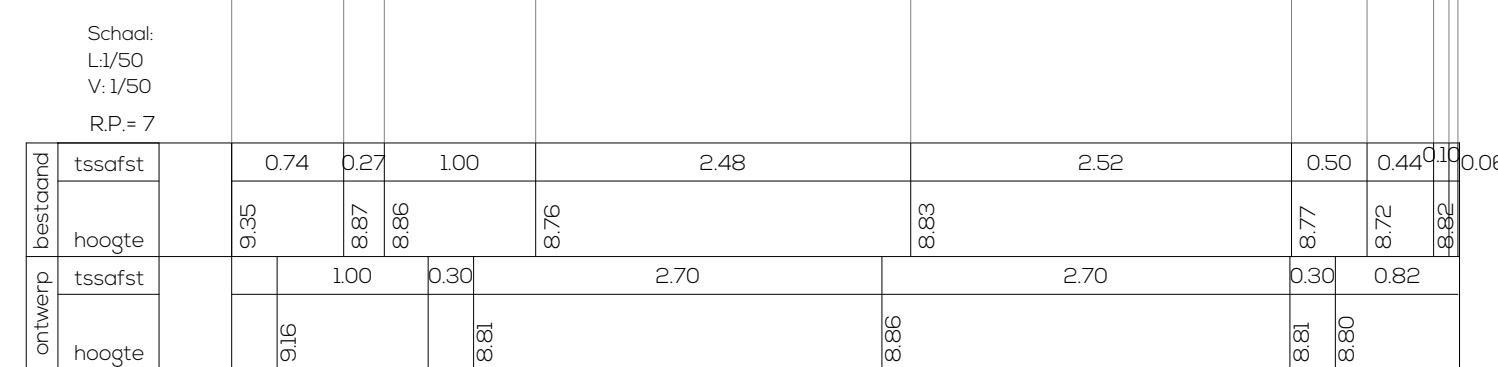


DWARSPROFIEL 25

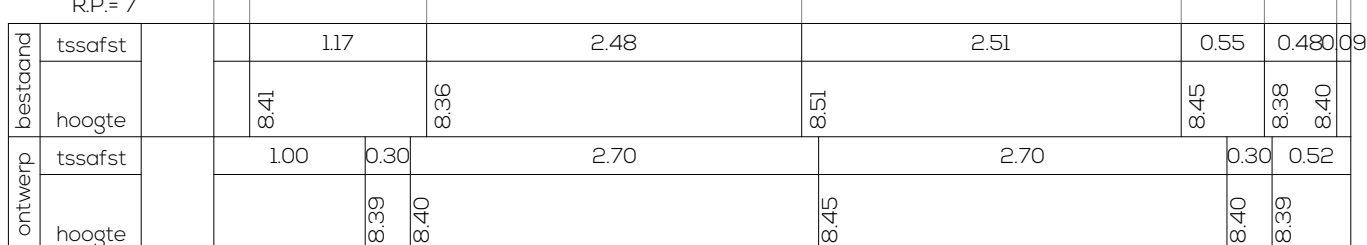



DWARSPROFIEL 26

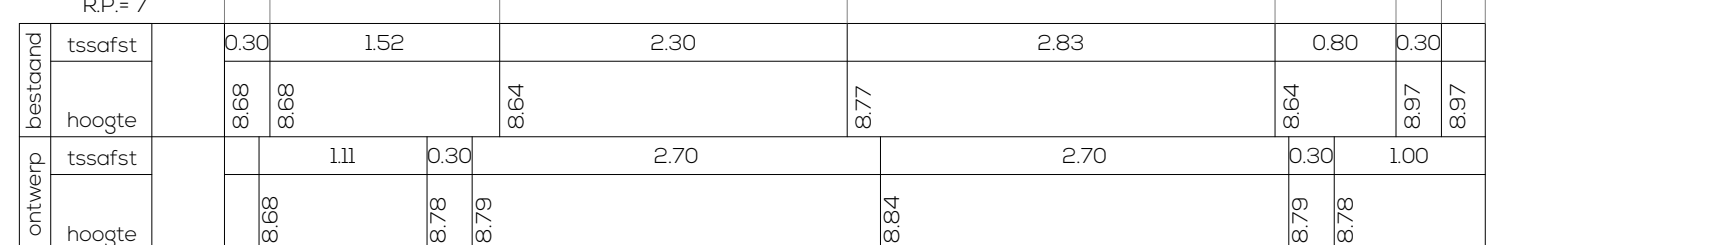


DWARSPROFIEL 27

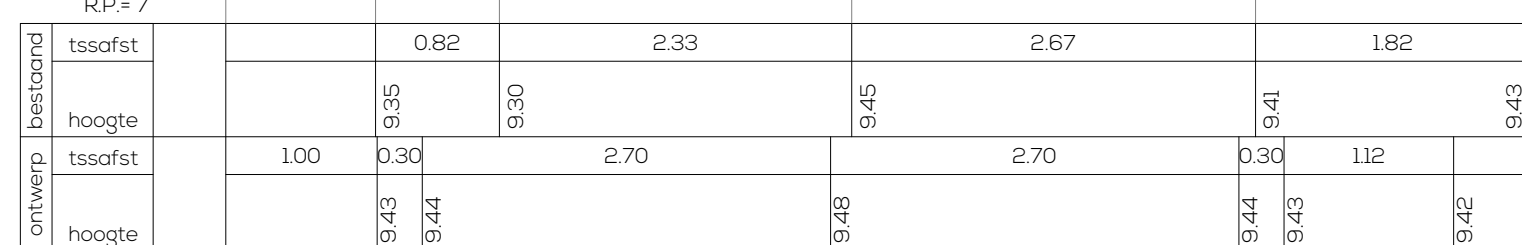


DWARSPROFIEL 28

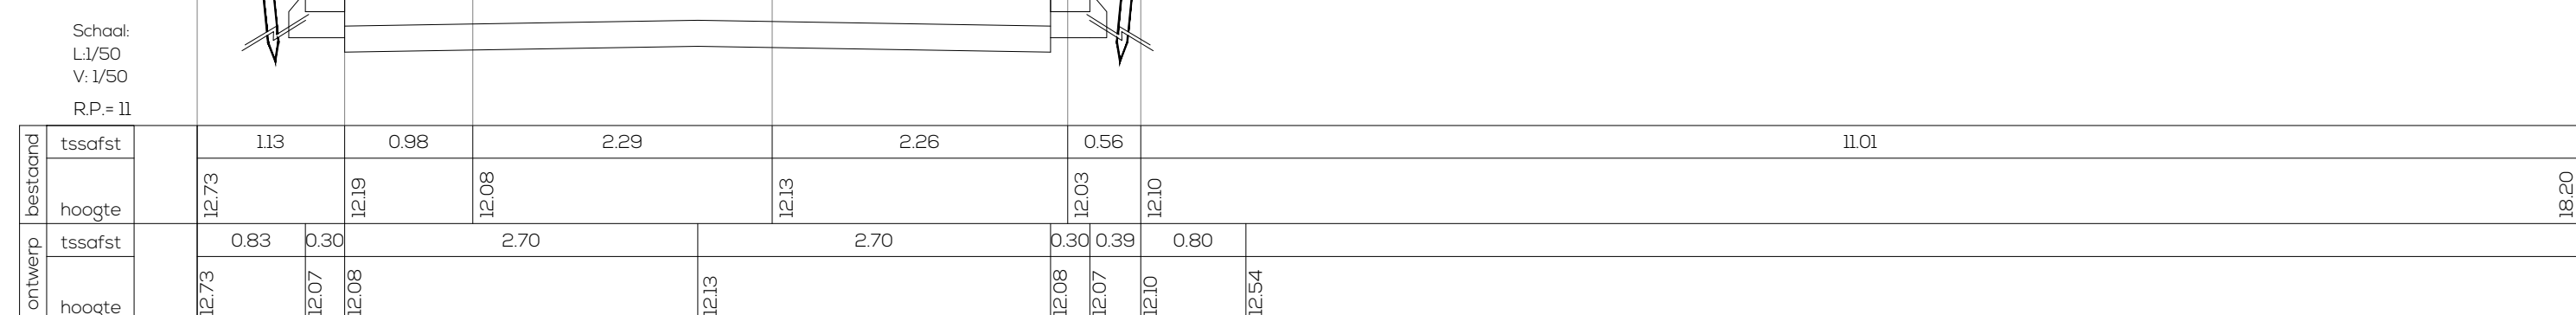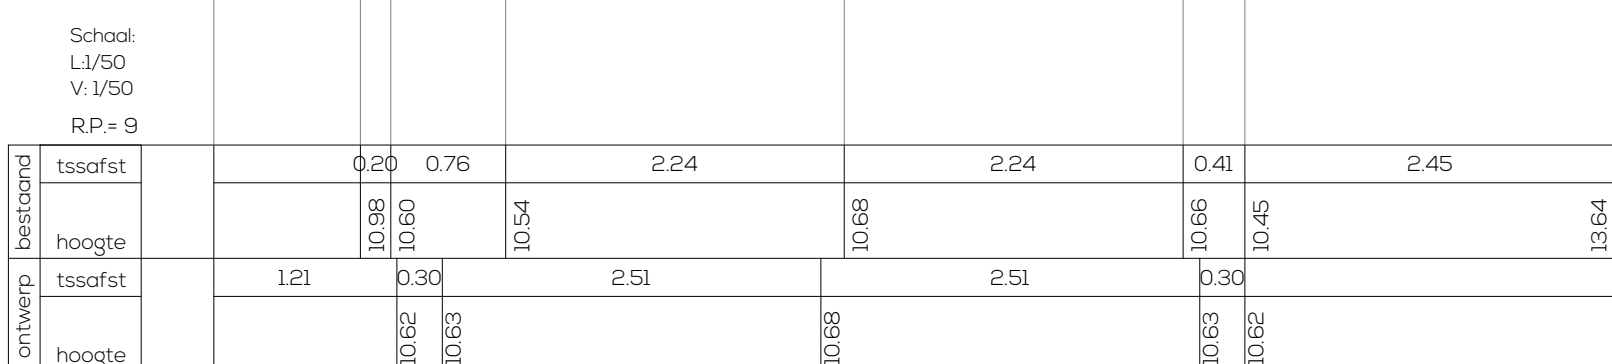


DWARSPROFIEL 30

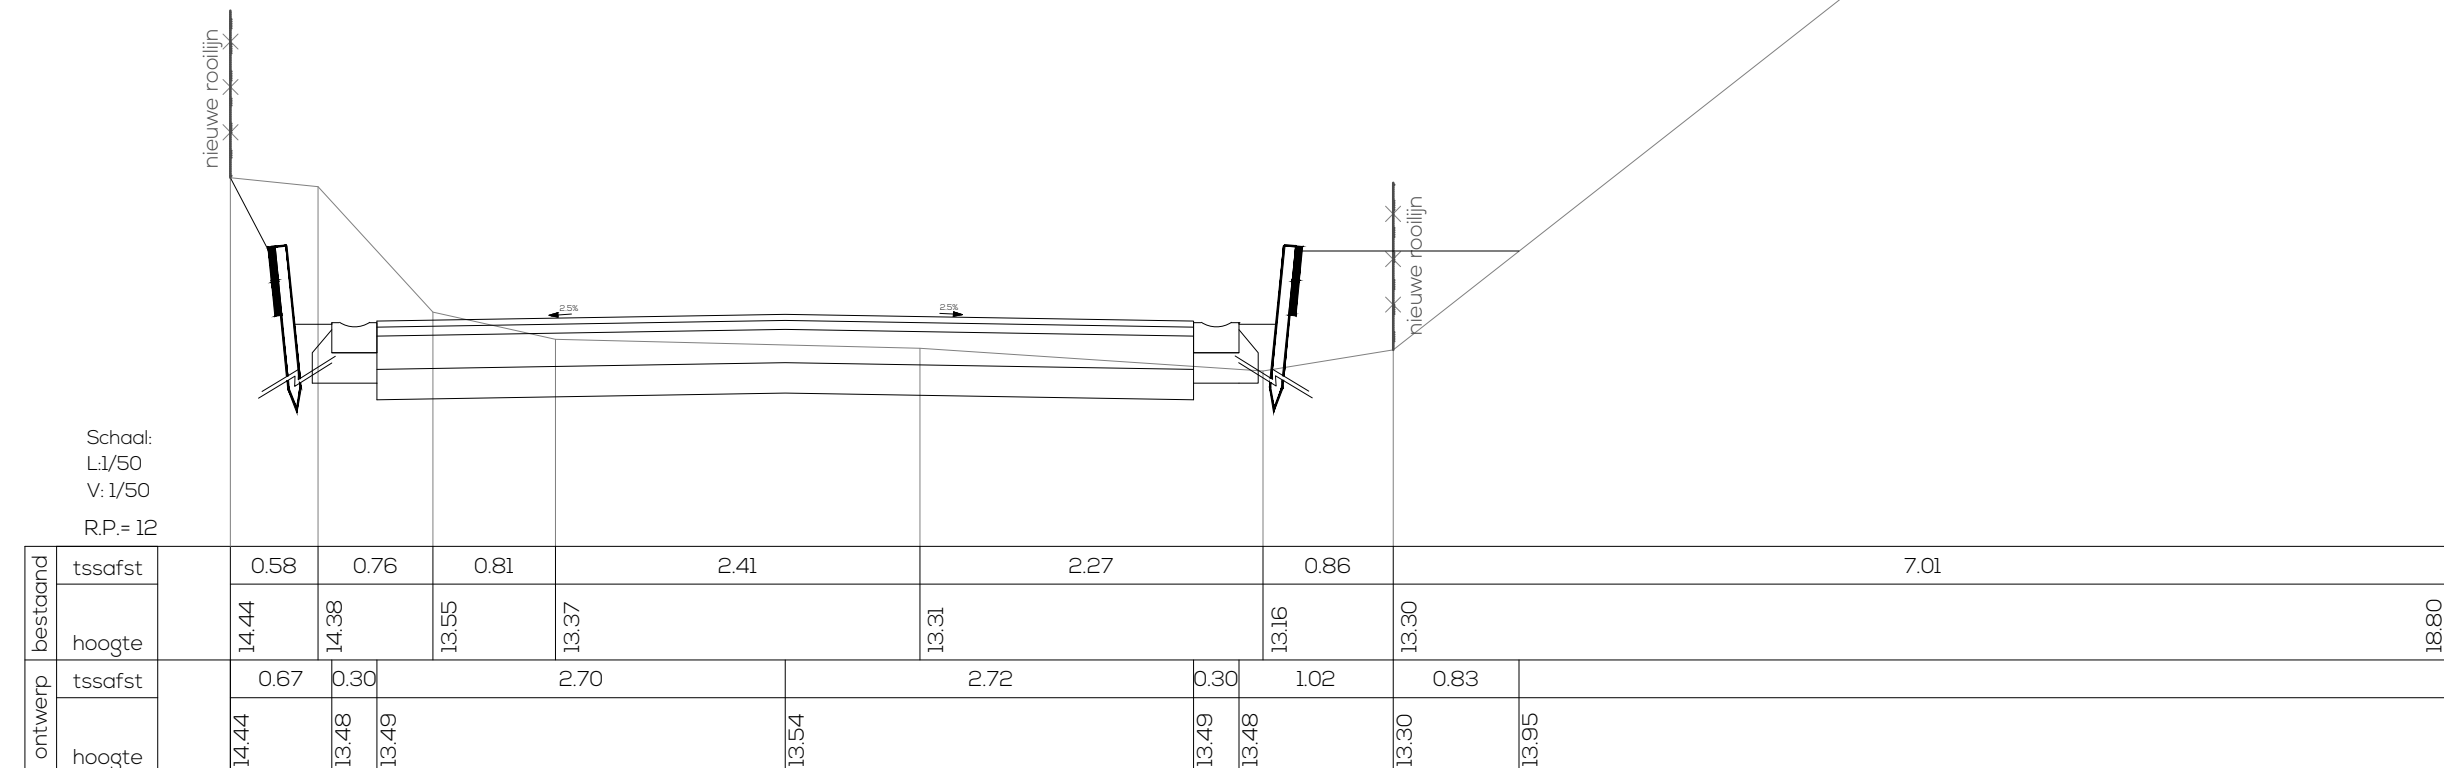


DWARSPROFIEL 31

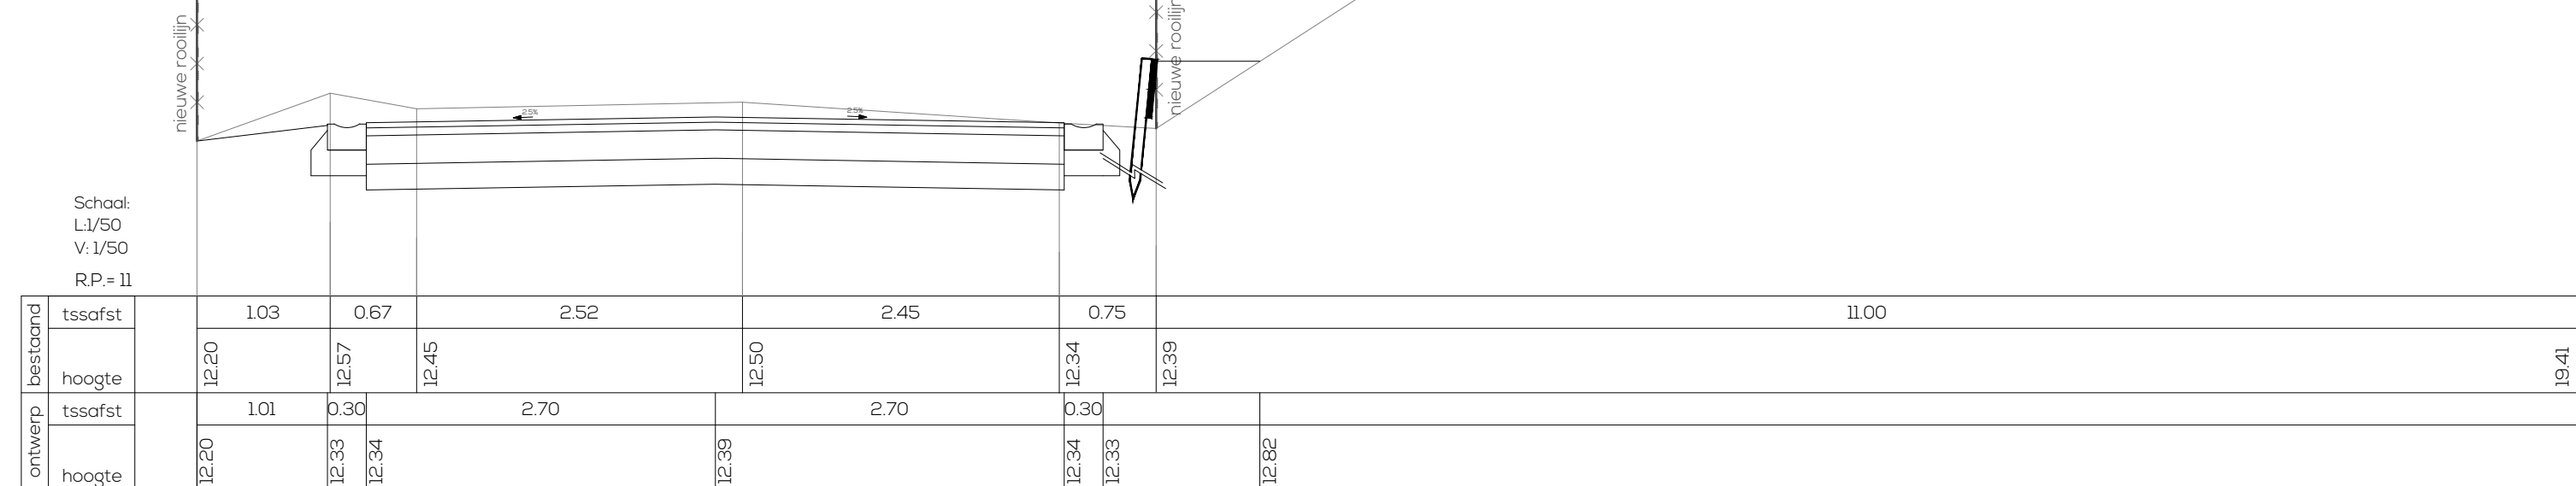


DWARSPROFIEL 32

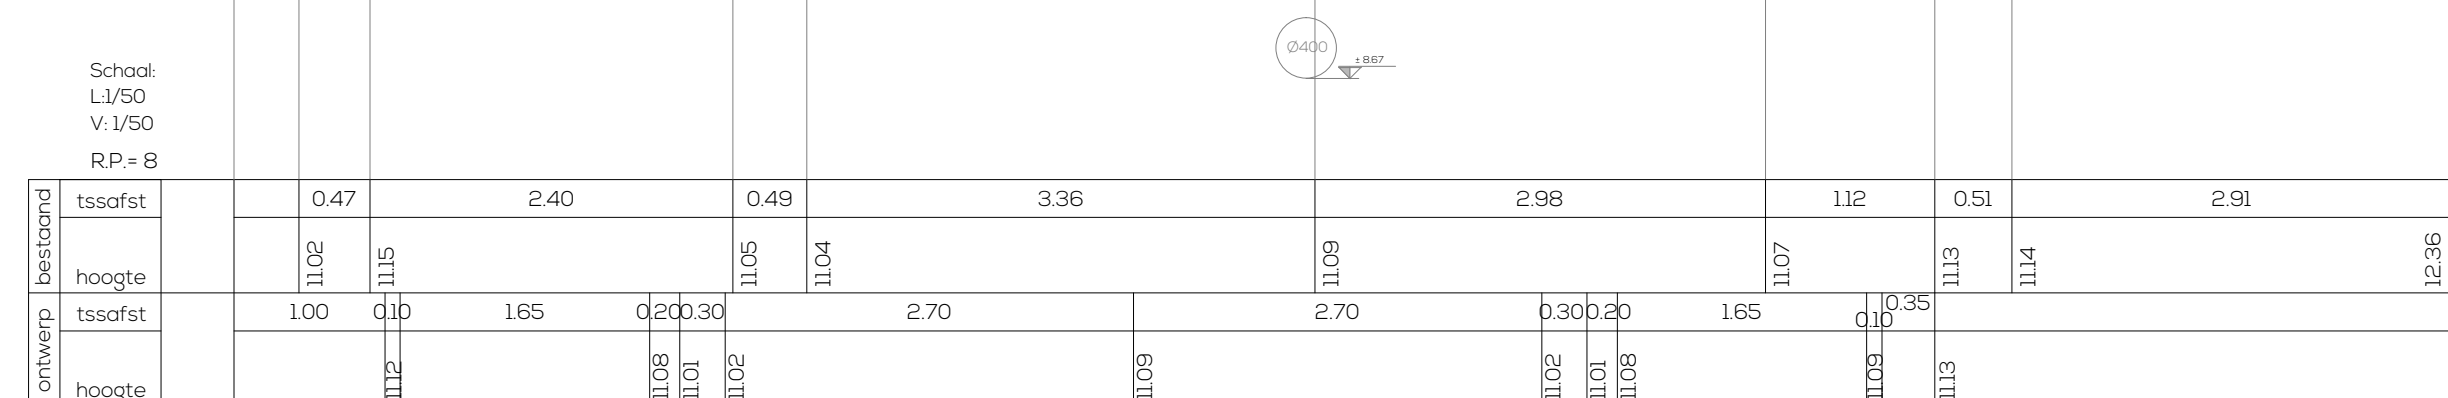


DWARSPROFIEL 33

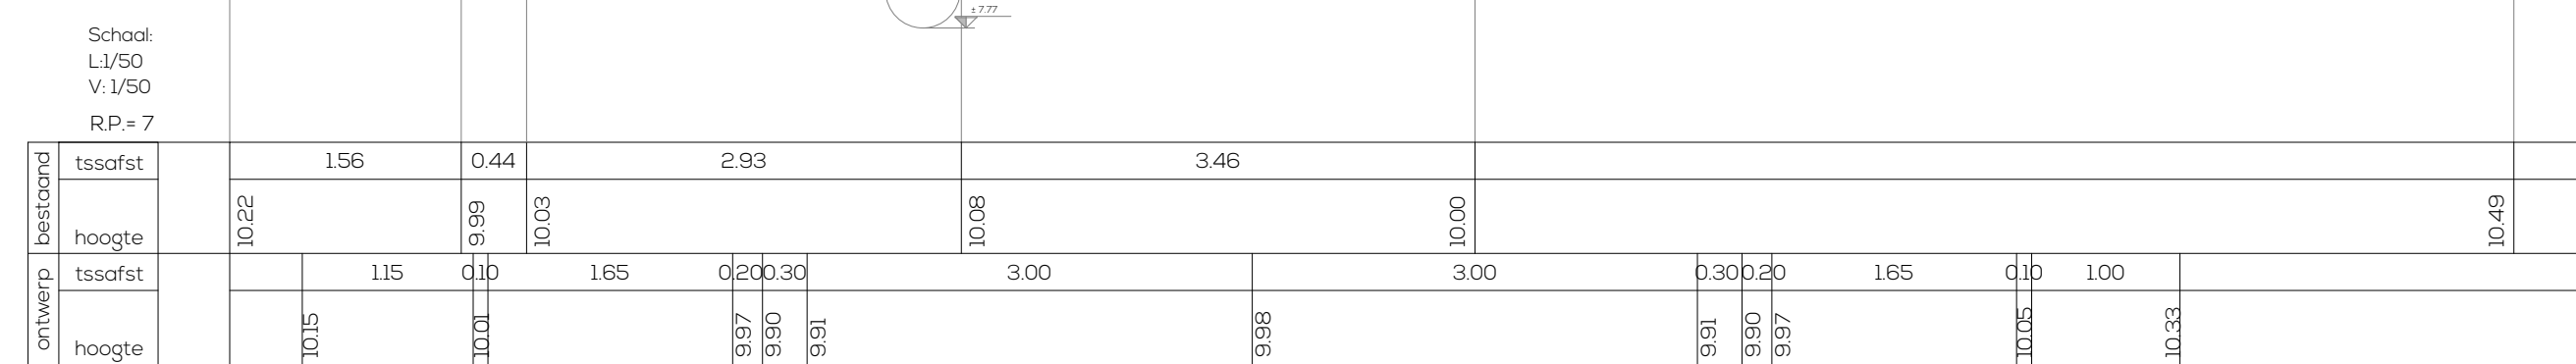

DWARSPROFIEL 34

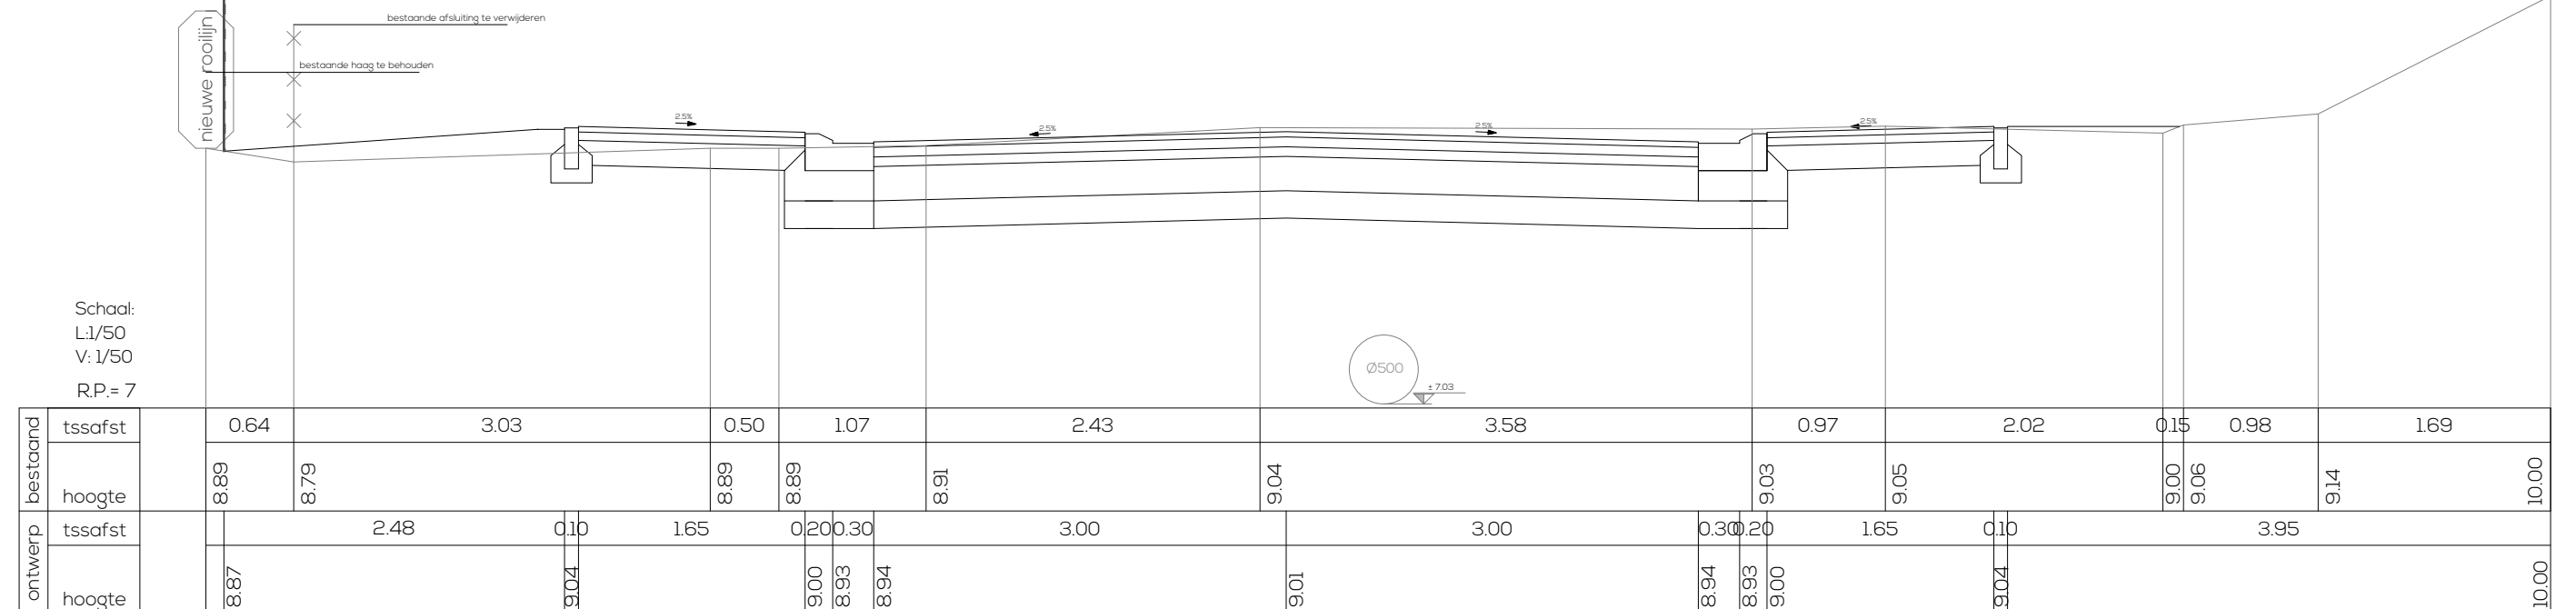

DWARSPROFIEL 35

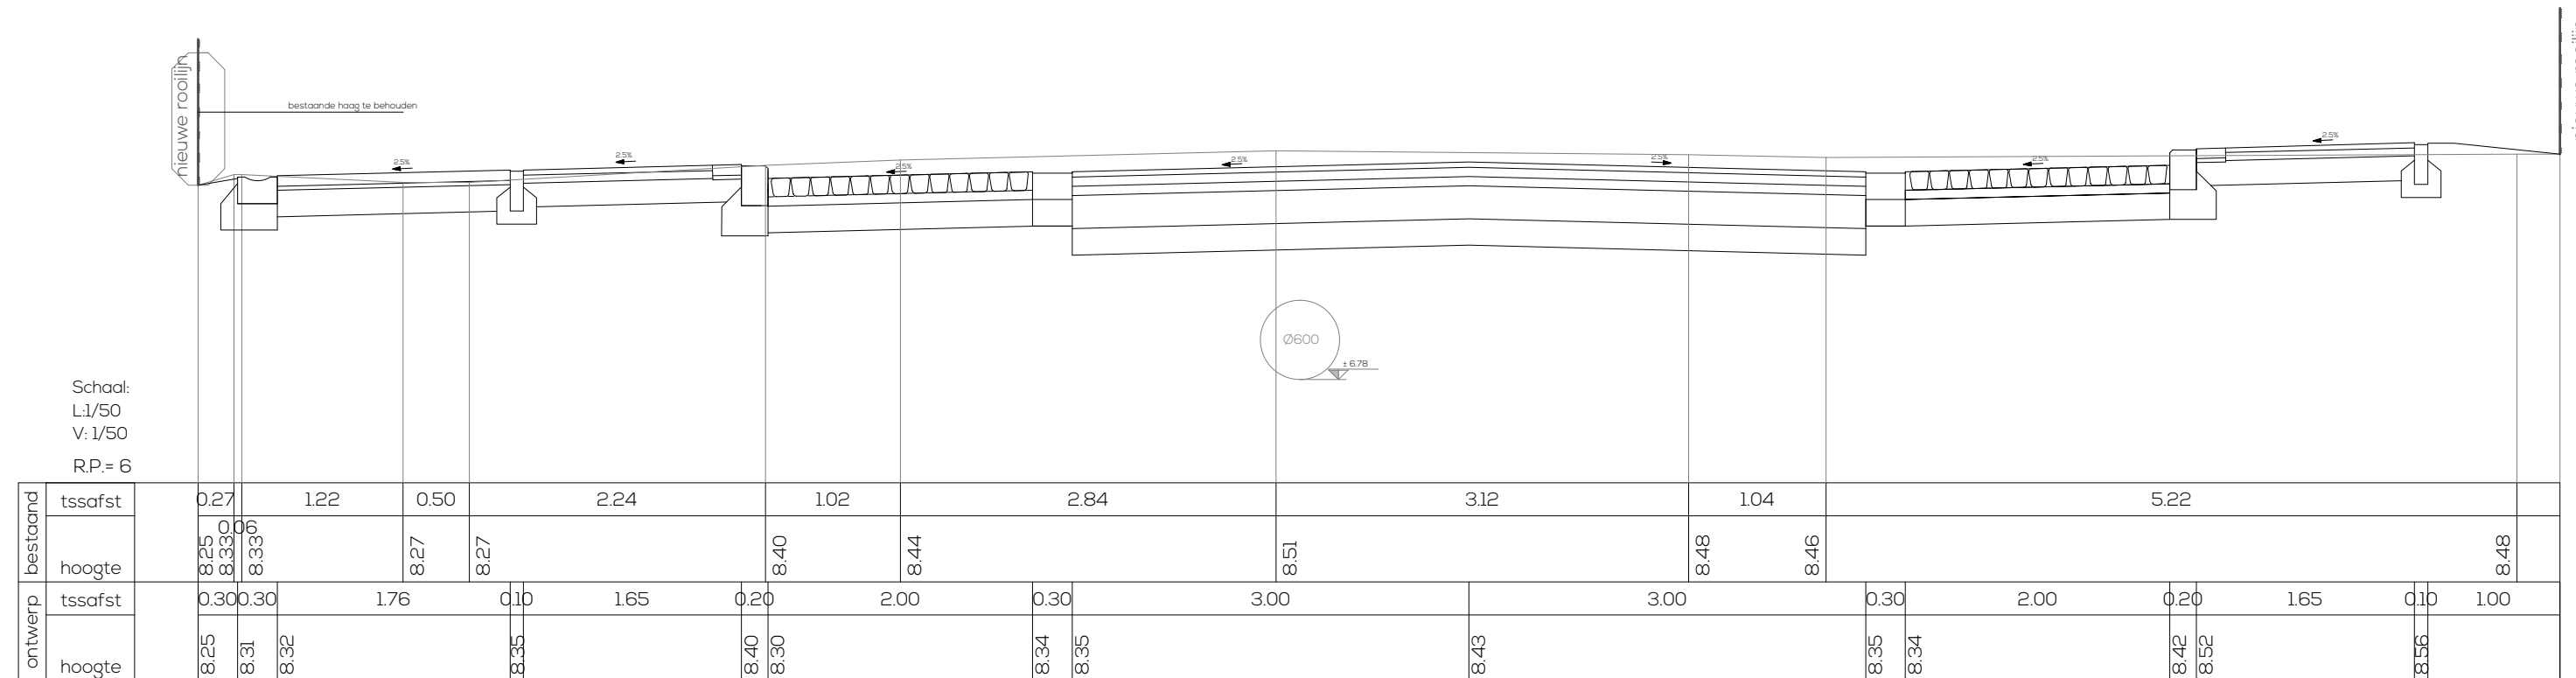

bestaande toestand

ontworpen toestand

[illegible]

[illegible]

Architectural drawing of a roof plan for a school building. The drawing shows a long, rectangular building with a complex roof structure. The roof is divided into several sections, with dimensions and elevations provided for each. The drawing includes a north arrow and a scale bar. The roof is labeled 'dak' (roof) and the building is labeled 'school' (school). The drawing is a technical drawing of a roof plan, showing the layout of the roof and the building. The drawing includes a north arrow and a scale bar. The roof is labeled 'dak' (roof) and the building is labeled 'school' (school). The drawing is a technical drawing of a roof plan, showing the layout of the roof and the building. The drawing includes a north arrow and a scale bar. The roof is labeled 'dak' (roof) and the building is labeled 'school' (school).

[illegible][illegible]

ontworpen toestand

Ontwerper

ENGINEERS AND ARCHITECTS



EVOLTA


Maatschappelijke zetel:
 Koningsstraat 870
 1200 Brussel
 T +32 2 217 27 87
 info@evolta.be
 www.evolta.be

Bram Quaghebeur
 Projectmanager


Nelle De Smet
 Bestuurder

E	06/08/2024	Uitvoeren ontwerp	BO	BO	M	L					
F	24/09/2024	Uitbreiden met gesch. creëren de Dorpsstraat	OM	BO	O	M					
D	03/03/2024	Aanp. in buffering Wenz	BO	BO	K	J					
C	21/02/2022	Uitbreiden met PS-RI, Aquafin	PAW	BO	A	W					
B	26/09/2009	Voorontwerp	IC	BO	C	I					
A	28/01/2008	Domaat conceptueel ontwerp	IC	BO	I		15/05/2009		Indiening omgevingsvergunning		LVB BO
O	10/02/2007	bestaande toestand	BO	BO	C	G	03/07/2007		Aanpakken ontwerpplan		LEN BO
	datum	HISTOREK	TEK	VER	BO	datum	HISTOREK	TEK	VER	BO	TEK


FASE	SCHAAL	WERKNUMMER	PLANNR	REV.
OMG. VERGUNNING	1/50	124/04.005	5.3/3	H

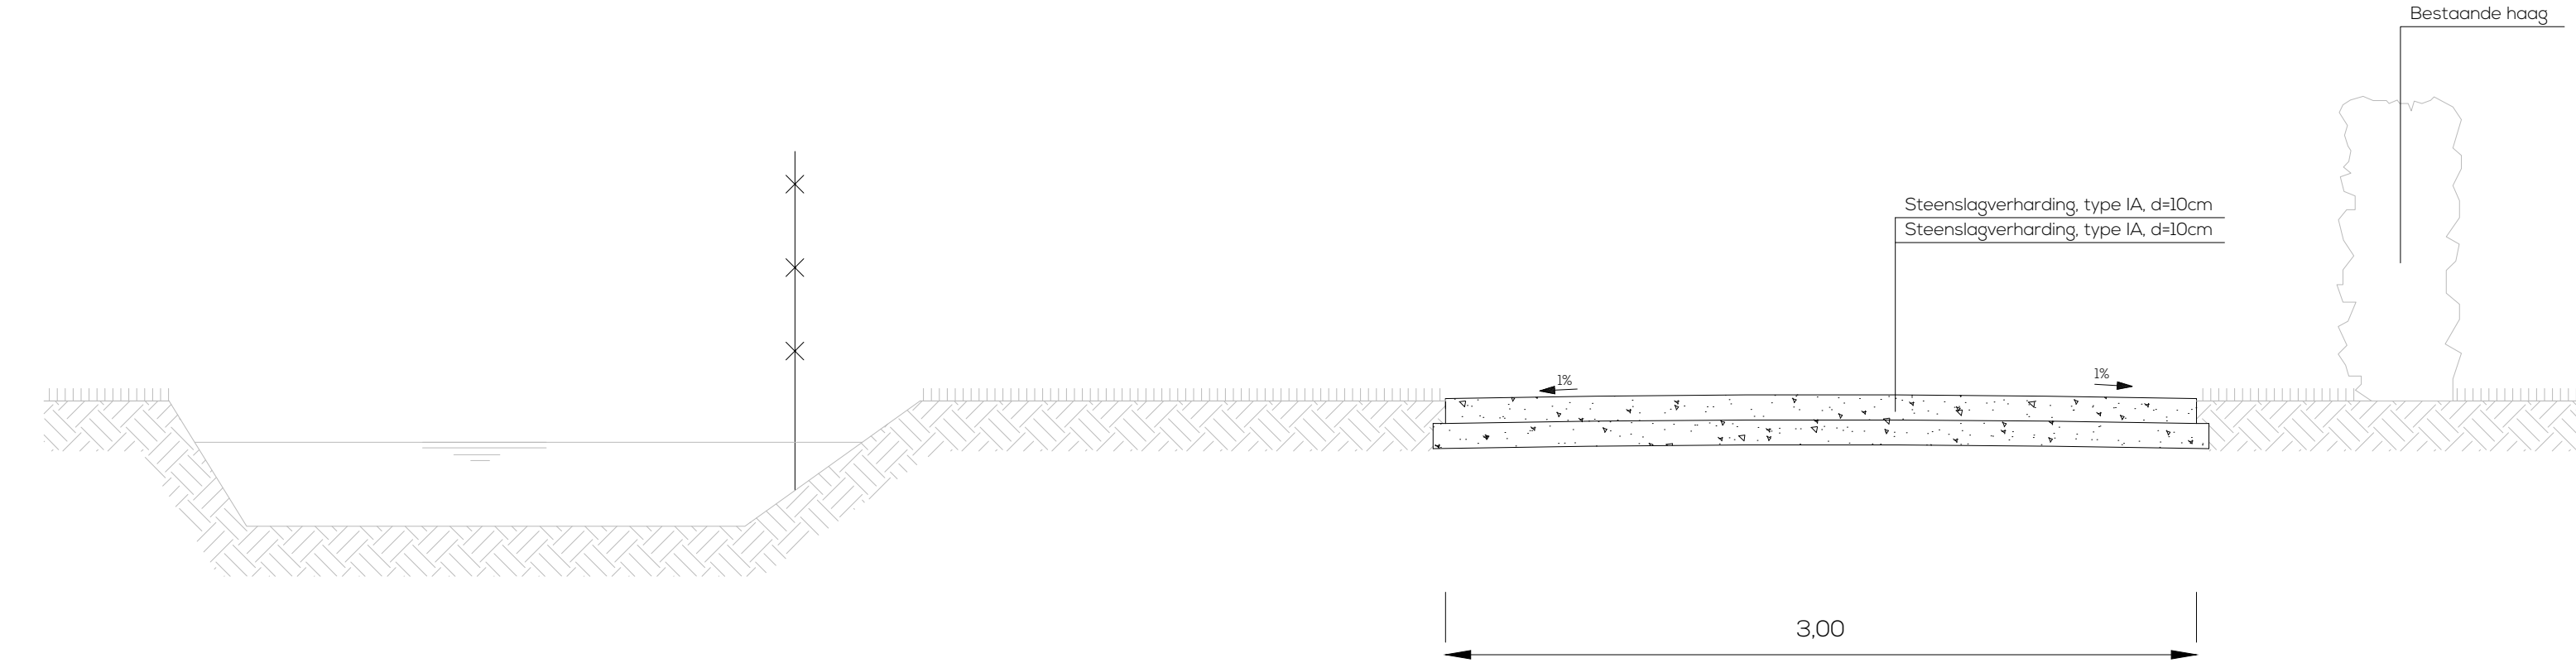

Typeprofiel 1 (Oude Pontweg)

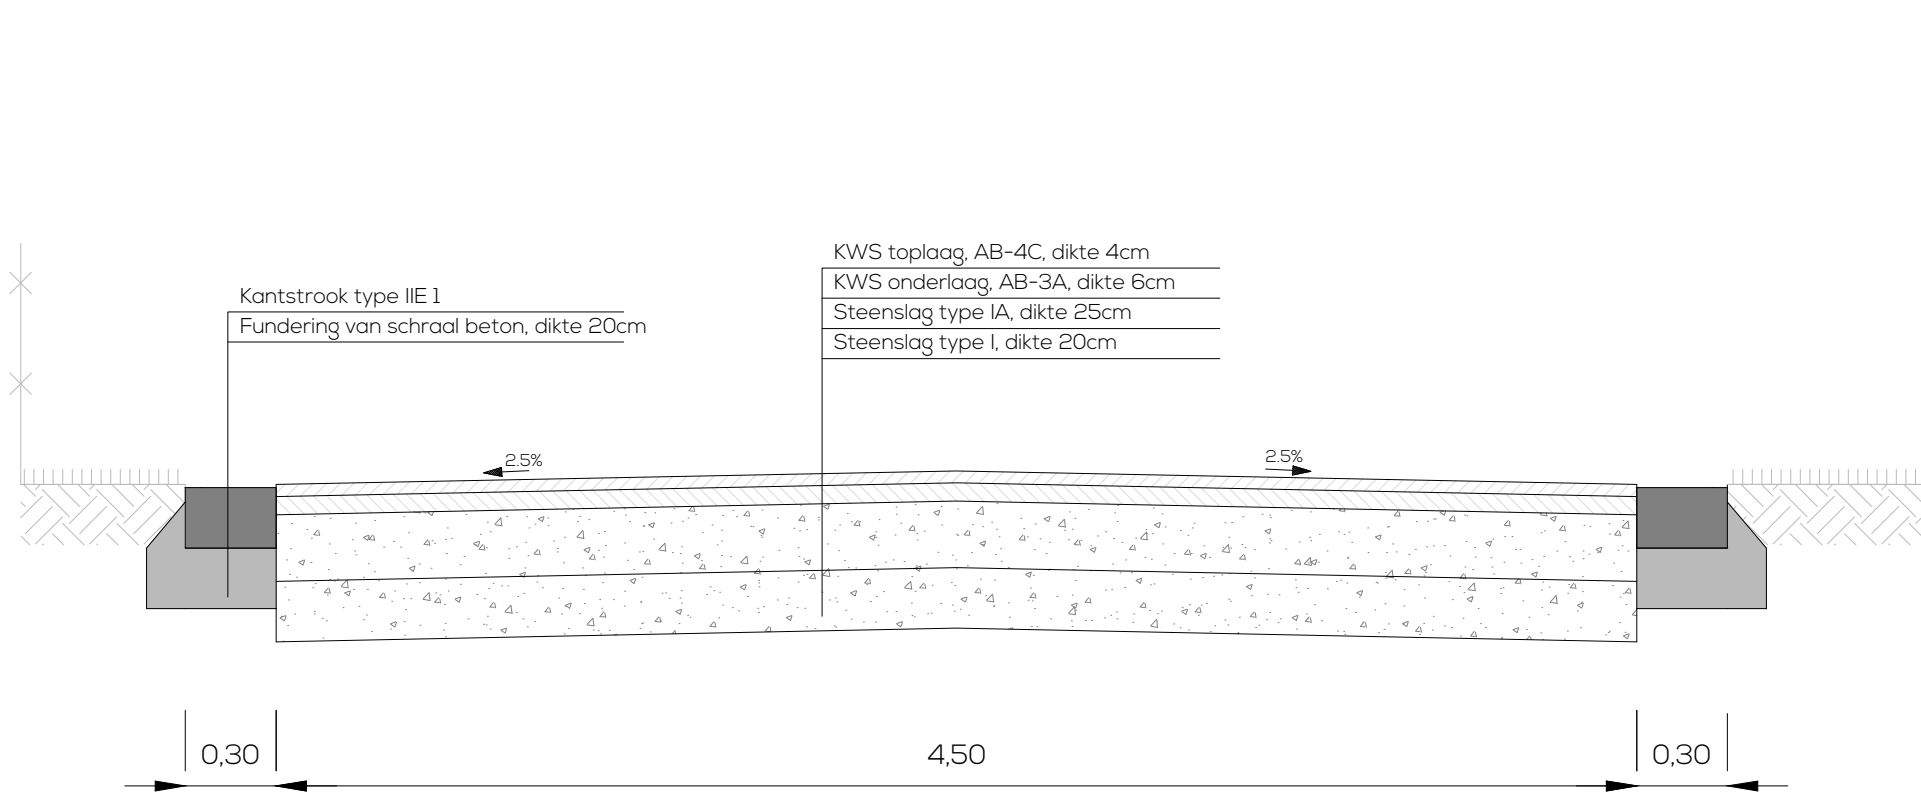

Typeprofiel 2

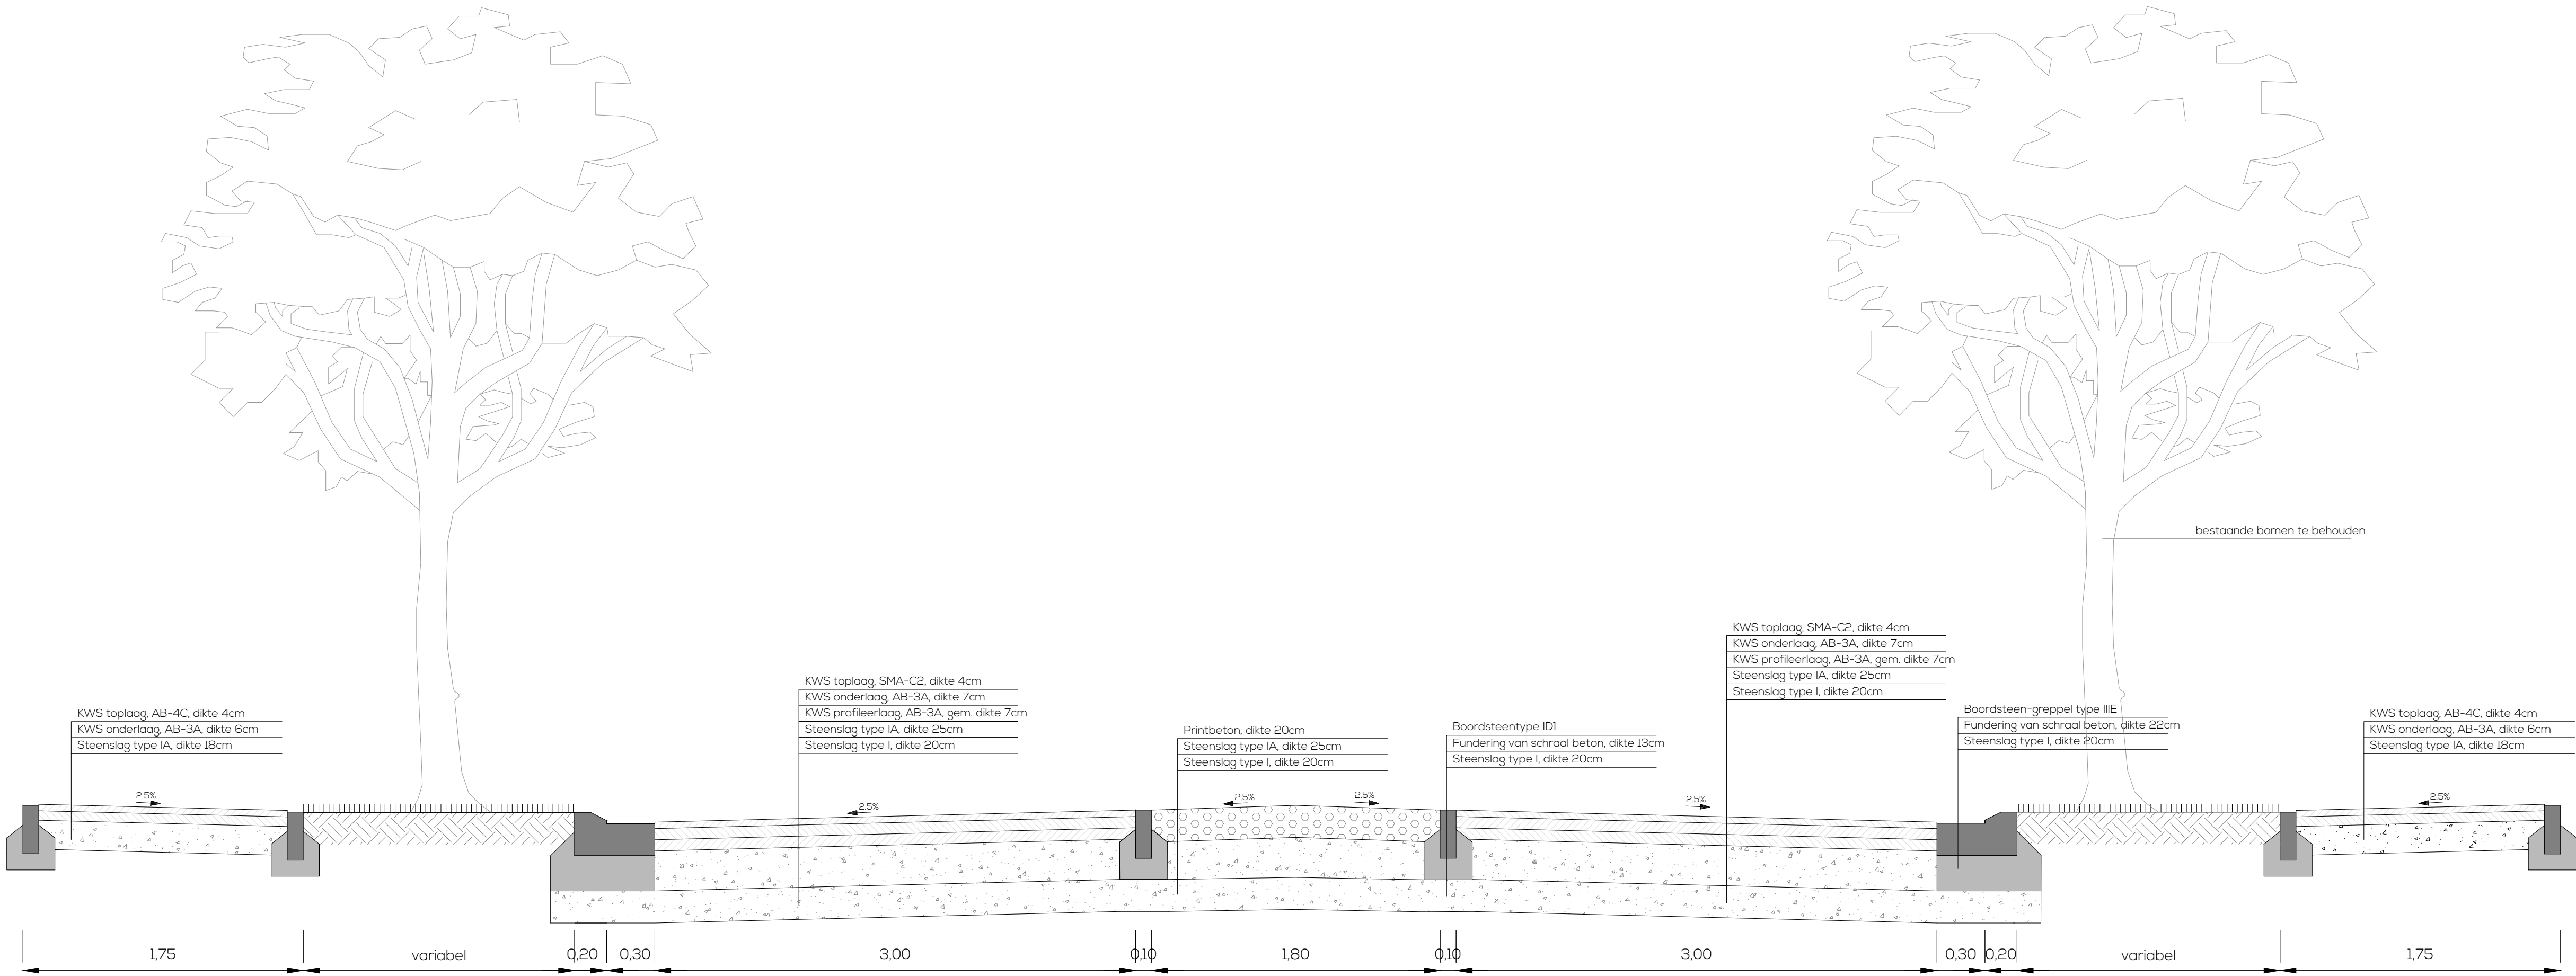

Typeprofiel 3
(Poort thv Oude Pontweg)

Project

WEGENIS- EN RIOLERINGSWERKEN PONTSTRAAT N437 - DEURLE

Opdrachtgever

Farys
Stropstraat 1
9000 Gent

Goedgekeurd d.d.

Bjorn Windels
Projectleider

Made-opdrachtgever

Aquafin nv
Dijkstraat 8
2630 Aartselaar

AWV Oost-Vlaanderen
Koningin Maria Hendrikaplein 70 bus B1
9000 Gent

Sint-Martens-Latem
Dorp 1
9830 Sint-Martens-Latem

FARYS

Aquafin

Wegen en Verkeer

SINT-MARTENS-LATEM

Ontwerper

ENGINEERS AND ARCHITECTS

EVOLTA

Maatschappelijke zetel:
Koningstraat 270
1210 Brussel
T +32 2 217 27 97
info@evolta.be
www.evoluta.be


Bram Ouaghebeur
Projectmanager

Niele De Smet
Bestuurder


TYPEDWARSPROFIELEN 1 - 3

F	06/08/2014	Uitwerken ontwerpplannen	BO	BO	M					
E	24/06/2014	Uitbreiding met gesch. stelsel thv Dorpsstraat	CM	BO	L					
D	03/03/2014	Aanp. thv buffering Wenz	BO	BO	K					
C	21/05/2012	Uitbreiding met PS+PL Aquafin	AJW	BO	J					
B	26/01/2009	Voorontwerp	KC	BO	I					
A	27/10/2008	Opmaak conceptueel ontwerp	KC	BO	H	15/05/2019	Indiening omgevingsvergunning		LVB	BO
O	10/05/2007	bestaande toestand	BO	BO	G	03/07/2018	Aanpassingen ontwerpplannen		LEN	BO
	DATUM	HISTOREK	TEK	VER	DATUM	HISTOREK	TEK	VER		


FASE	SCHAAL	WERKNUMMER	PLANNR	REV.
OMG. VERGUNNING	1/25	124/04.005	6.1/2	H

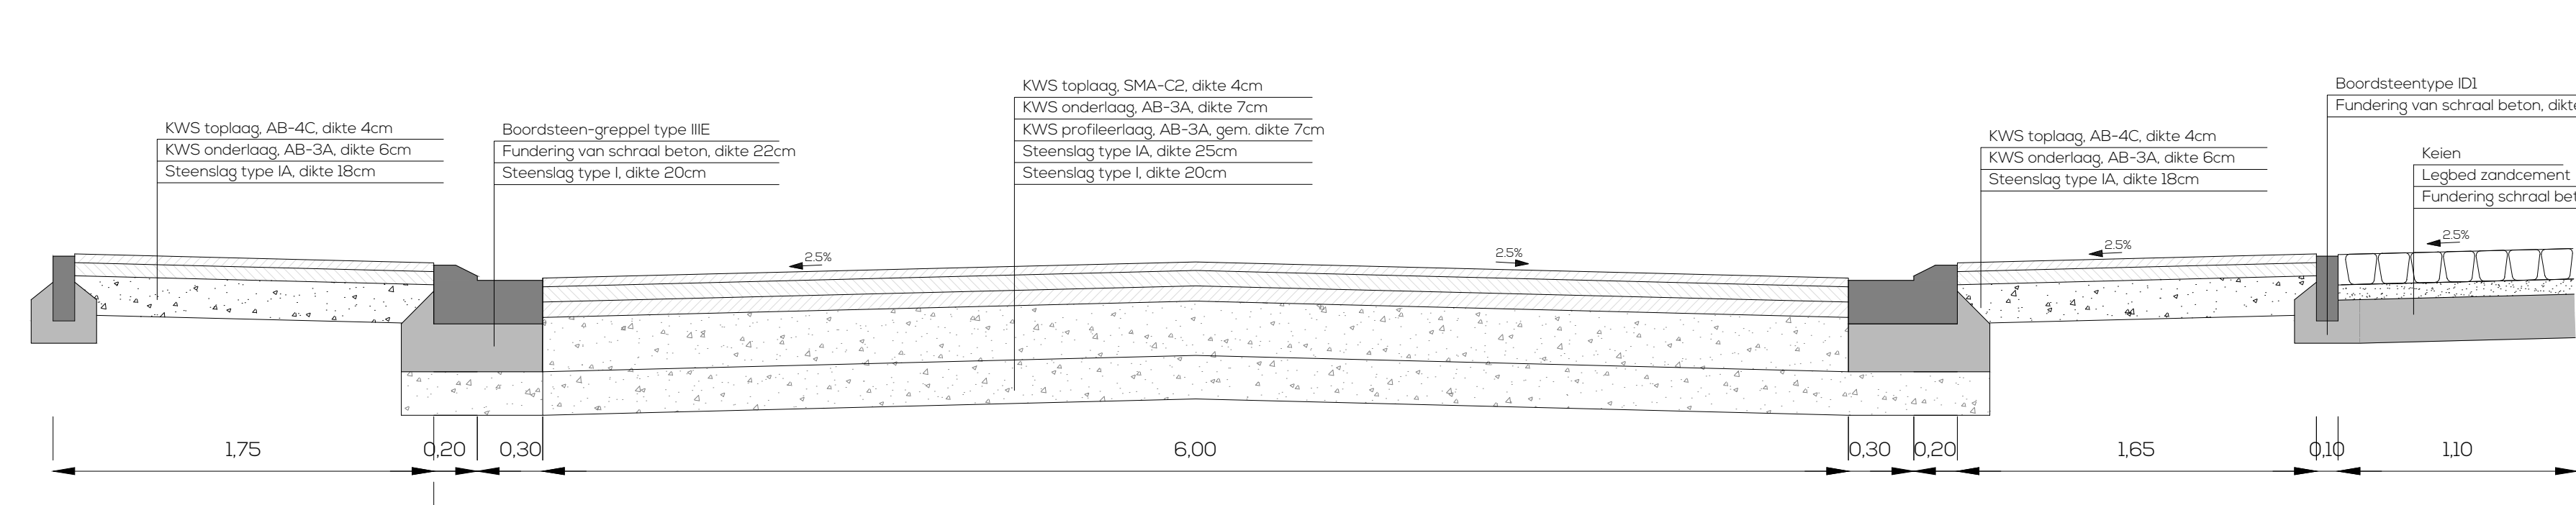


Typeprofiel 4
(Oude Pontweg - Ph. de Denterghemlaan)
(Oude Vierschaarstraat - Leiepark)

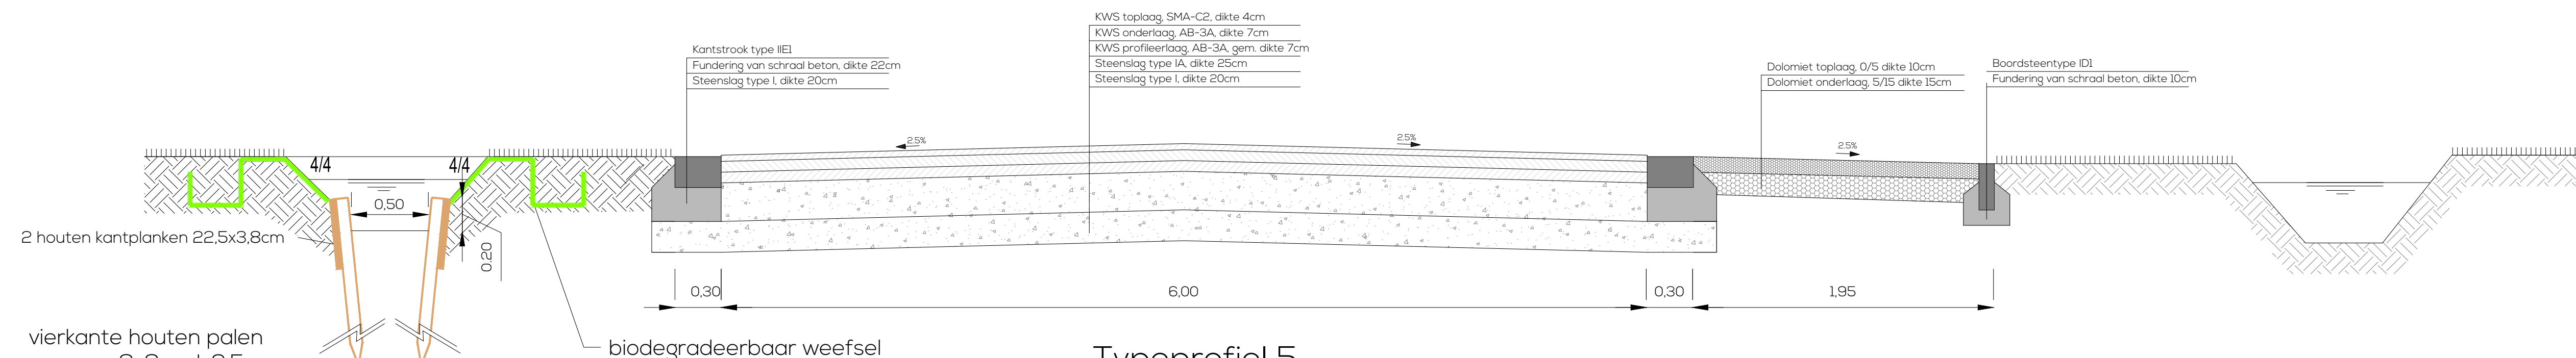


Typeprofiel 5
(Ph. de Denterghemlaan - Kerkweg)

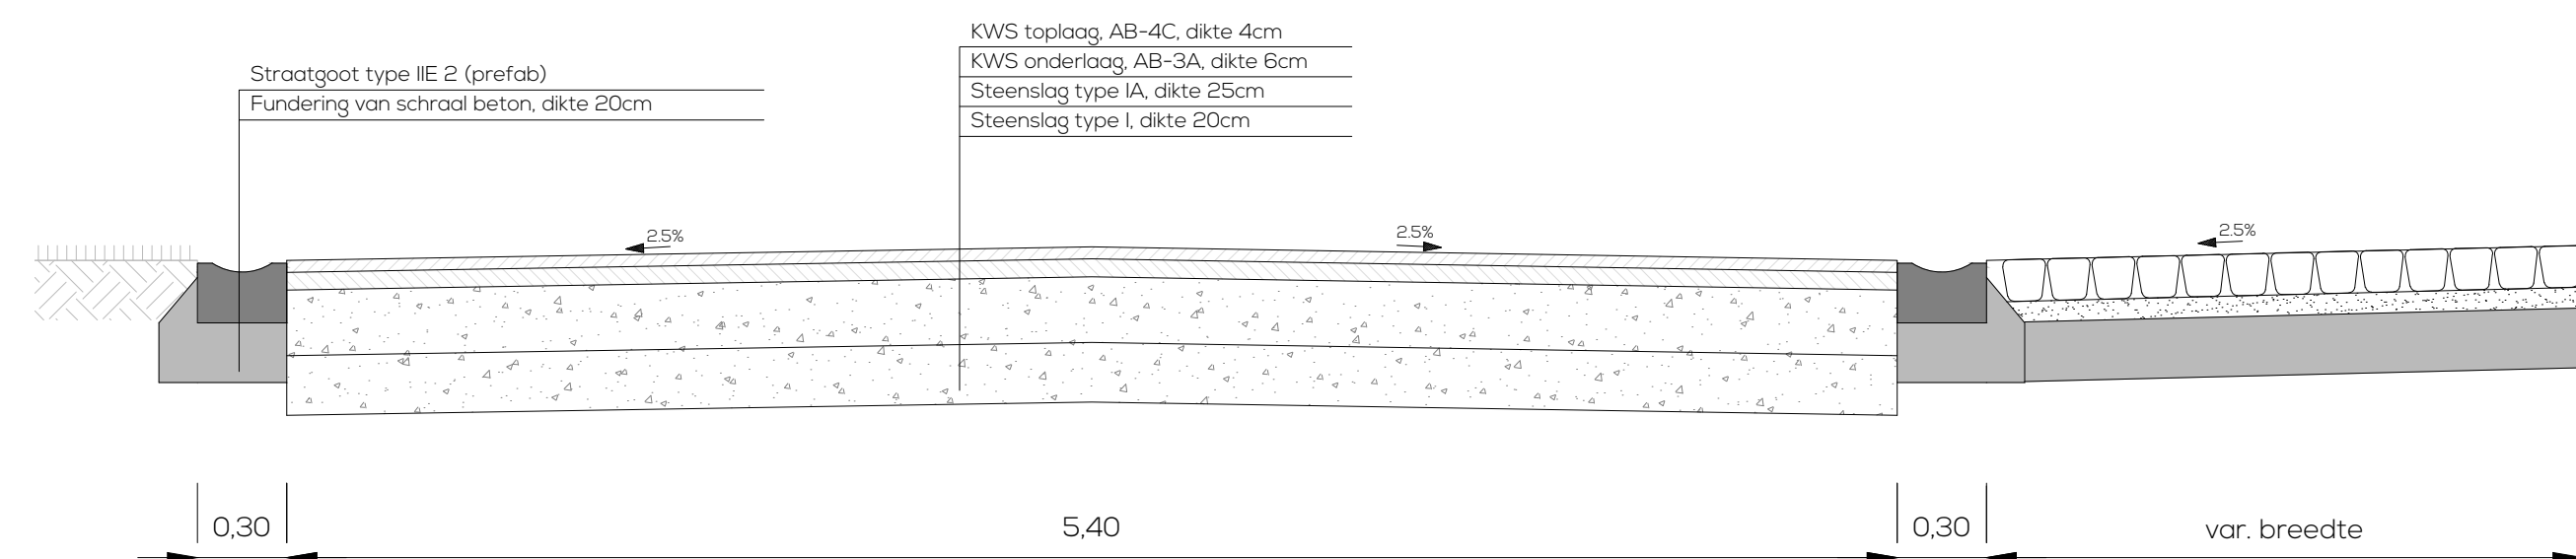


Typeprofiel 6
(Kerkweg - Dorpsstraat)

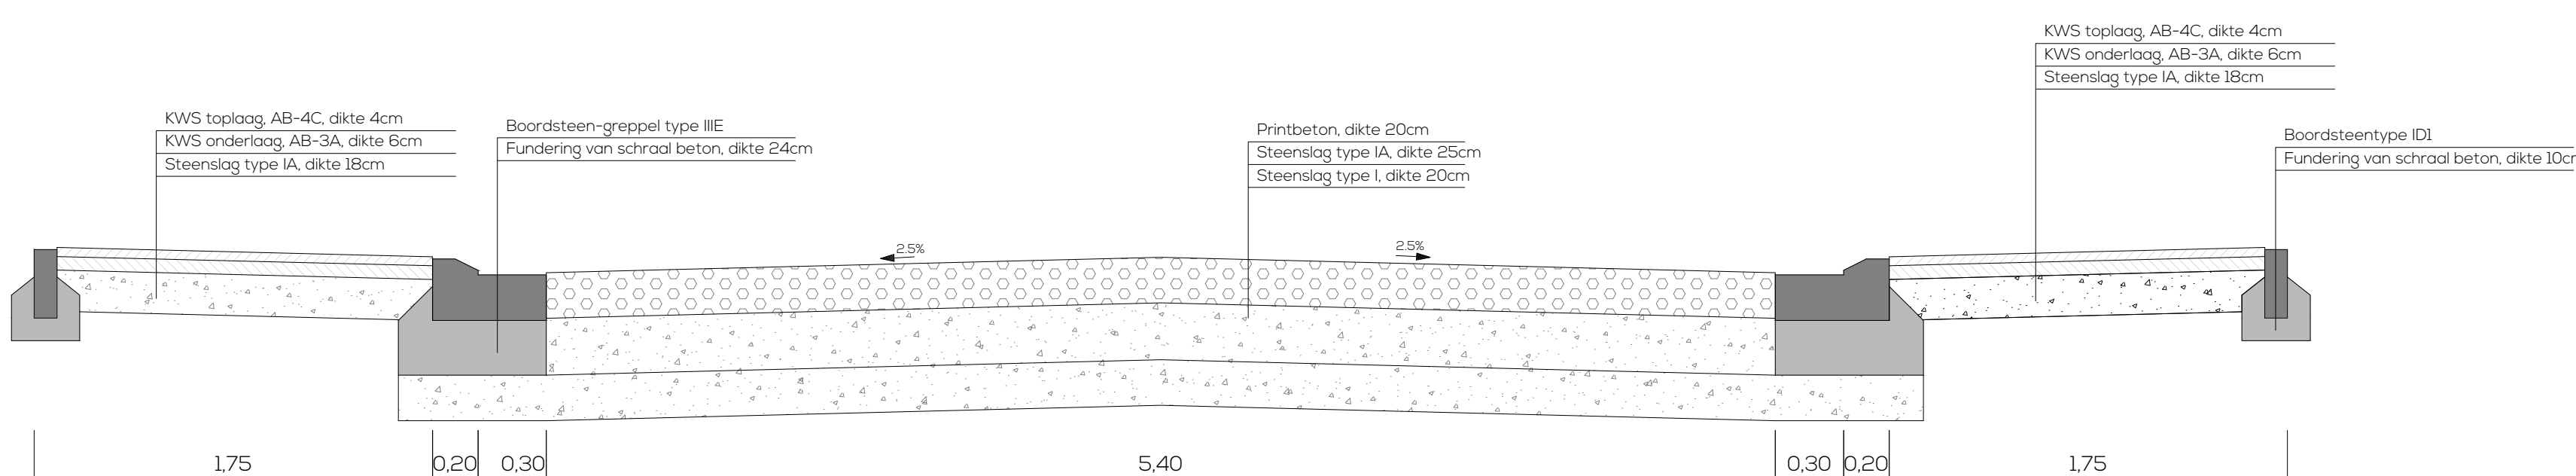


Typeprofiel 7 (Kruispunt Pontstraat met Oude Vierschaar)

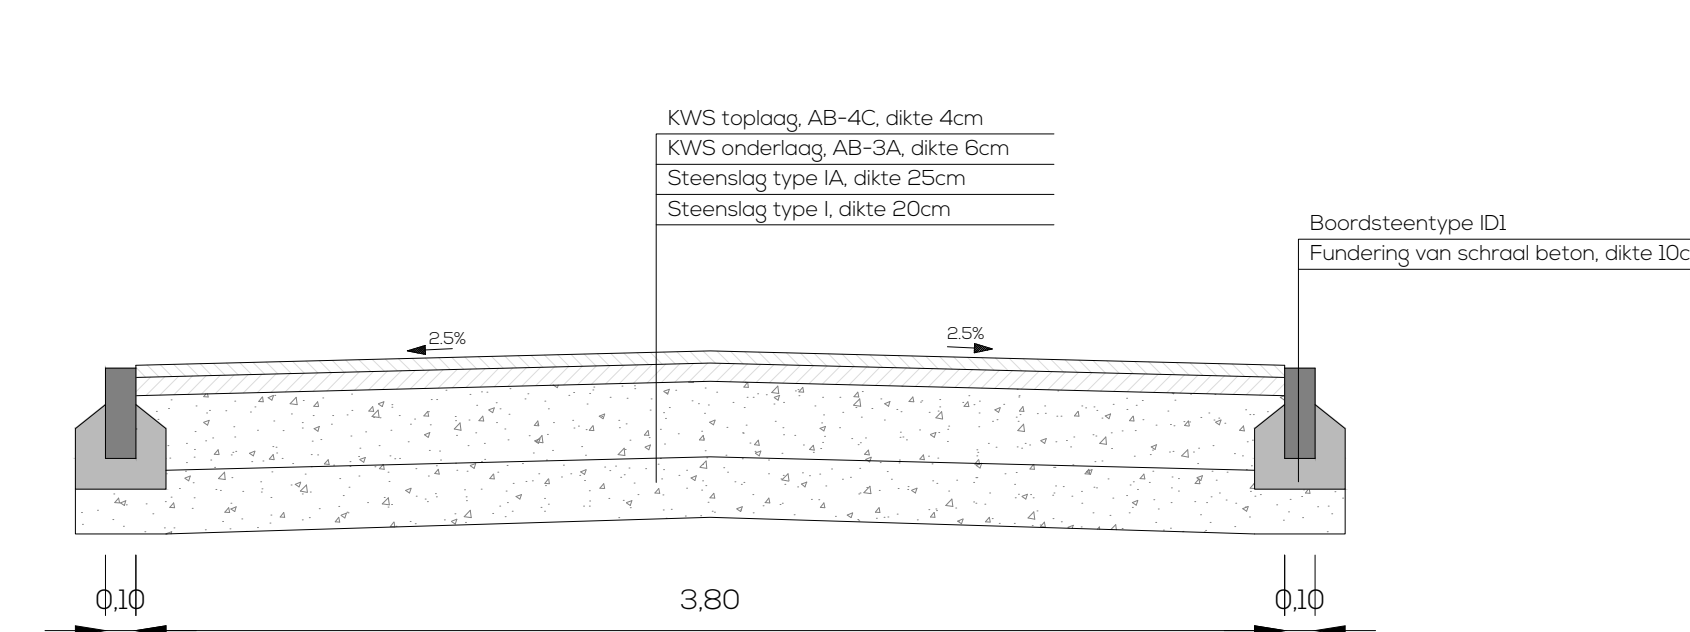

Typeprofiel 10
(Zijstraat Pontstraat)

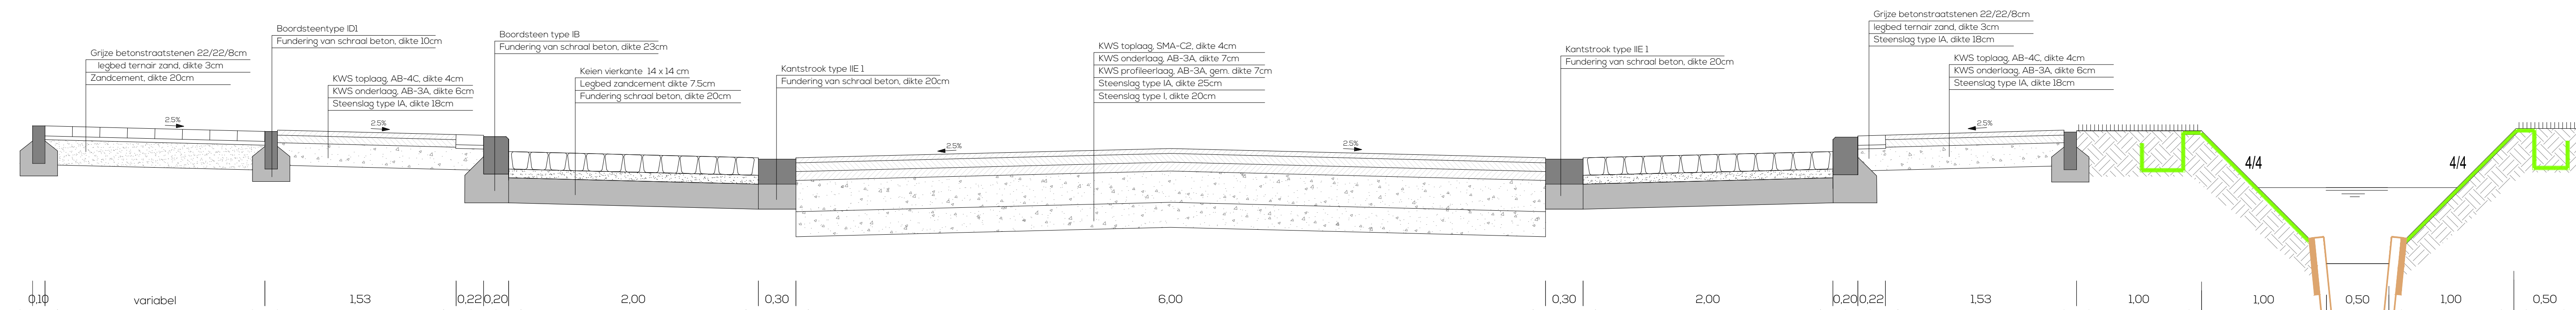

Typeprofiel 8
(Leiepark - Wijngaard)

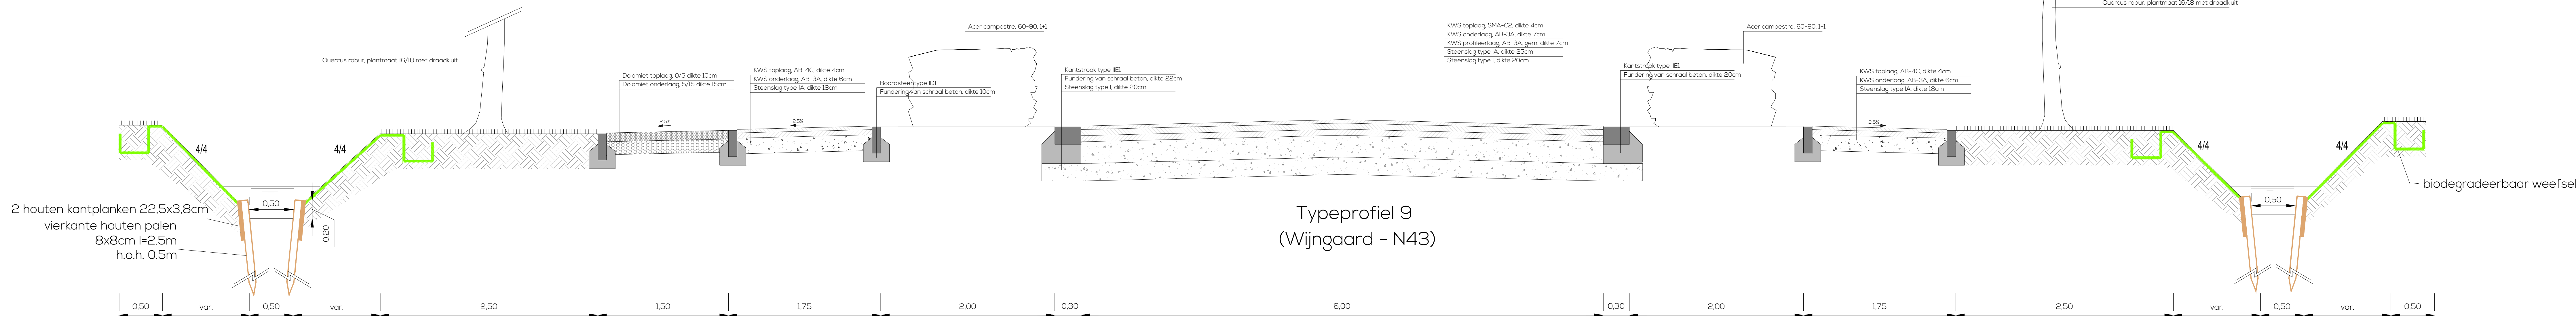

Typeprofiel 9
(Wijngaard - N43)

Project

WEGENIS- EN RIOLERINGSWERKEN PONTSTRAAT N437 - DEURLE

Opdrachtgever

Farys
Stratstraat 1
9000 Gent

Goedgekeurd d.d.

Bjorn Windels
Projectleider

Mede-opdrachtgever

Aquafin nv
Dijkstraat 8
2630 Aartselaar

AWW Oost-Vlaanderen
Koningin Maria Hendrikalei 70 bus B1
9000 Gent

Sint-Martens-Latem
Dorp 1
9830 Sint-Martens-Latem

Aquafin
Wegen en Verkeer
Sint-Martens-Latem

Ontwerper

ENGINEERS AND ARCHITECTS

Moatschoppelike zetel
Koningstraat 270
1050 Brussel
T +32 2 217 27 97
info@evolta.be
www.evoluta.be

Bram Oughebeur
Projectmanager

Nelle De Smet
Bestuurder

TYPEDWARSPROFIELEN
4 - 9

F	06/08/2014	Uitwerken ontwerpplan	BO	BO	M						
E	04/06/2014	Uitwerking met gesch. van de Dorpsstraat	OH	BO	L						
D	03/03/2014	Aans. in buifering WierZ	BO	BO	K						
C	21/02/2012	Uitwerking met P5-RL Aquafin	PJW	BO	J						
B	25/01/2011	Voorontwerp	KC	BO							
A	07/02/2008	Omgevingsvervalsing ontwerp	KC	BO	H	05/05/2008	Inkleding omgevingsvergunning	LVB	BO		
O	03/02/2007	Bestemmingsplan	BO	BO	G	03/07/2008	Aanpassingen ontwerpplan	LEN	BO		
	DATUM	HISTORIEK	TEK	VER		DATUM	HISTORIEK	TEK	VER		

FASE	SCHAAL	WERKNUMMER	PLANNR	REV
OMG. VERGUNNING	1/25	124/04.005	6.2/2	H