




LEGENDE ONTWERPEN TOESTAND

- Gras
- Groenzone met struiken en / of bodembedekkers
- Finee Piste
- Waterpartij
- Waterdoorlatende materialen
- Nieuwe fietsenstalling 100 fietsen
- Bomen



LEGENDE BESTAANDE TOESTAND

- kleine boom
- struik
- grote boom
- schamier van hek / poort
- parkeermeter
- vulnisbak
- zitbank
- openbare briefbus
- monoliet
- wegwijzer
- signaalschijfpaal
- plaatsnaambord
- infobord
- openbaar vervoer
- peilbuis
- verlichtingspaal
- vlaggemast
- merksteen waterleiding
- merksteen gasleiding
- kast gasleiding
- merksteen elektriciteitsleiding
- kast elektriciteit
- merksteen telefoon
- kast telefoon
- deksel divers
- inspectieput riolering
- straatkol
- hydrant
- hectometerpaal
- hm
- <0.00
- 0.00
- 14.00
- gemengde openbare riolering
- onderkant talud
- bovenkant talud links
- bovenkant talud rechts
- grens plantsoen
- draadafsluiting
- afsluiting in hout
- afsluiting in beton
- haag
- wegmarkering - streeplijn
- wegmarkering - volle lijn
- contour kelder volgens theoretische plannen
- eigendomsgrens volgens plan landmeter Callens
- grenspunt eigendom
- steenslagverharding
- kws - verharding
- beton
- betonstraatstenen
- betontegels
- natuursteen
- groenzone
- gras
- bestaand gebouw te behouden
- bestaand gebouw te slopen
- bestaand gebouw aangelanden
- bijgebouw
- tuinmuur
- theoretische kelder volgens aangeleverde plannen

0 m 2 5 m 10 m 15 m

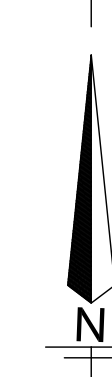

Omgevingsvergunningsaanvraag
Grondplan ontworpen toestand
Schaal : 1:250

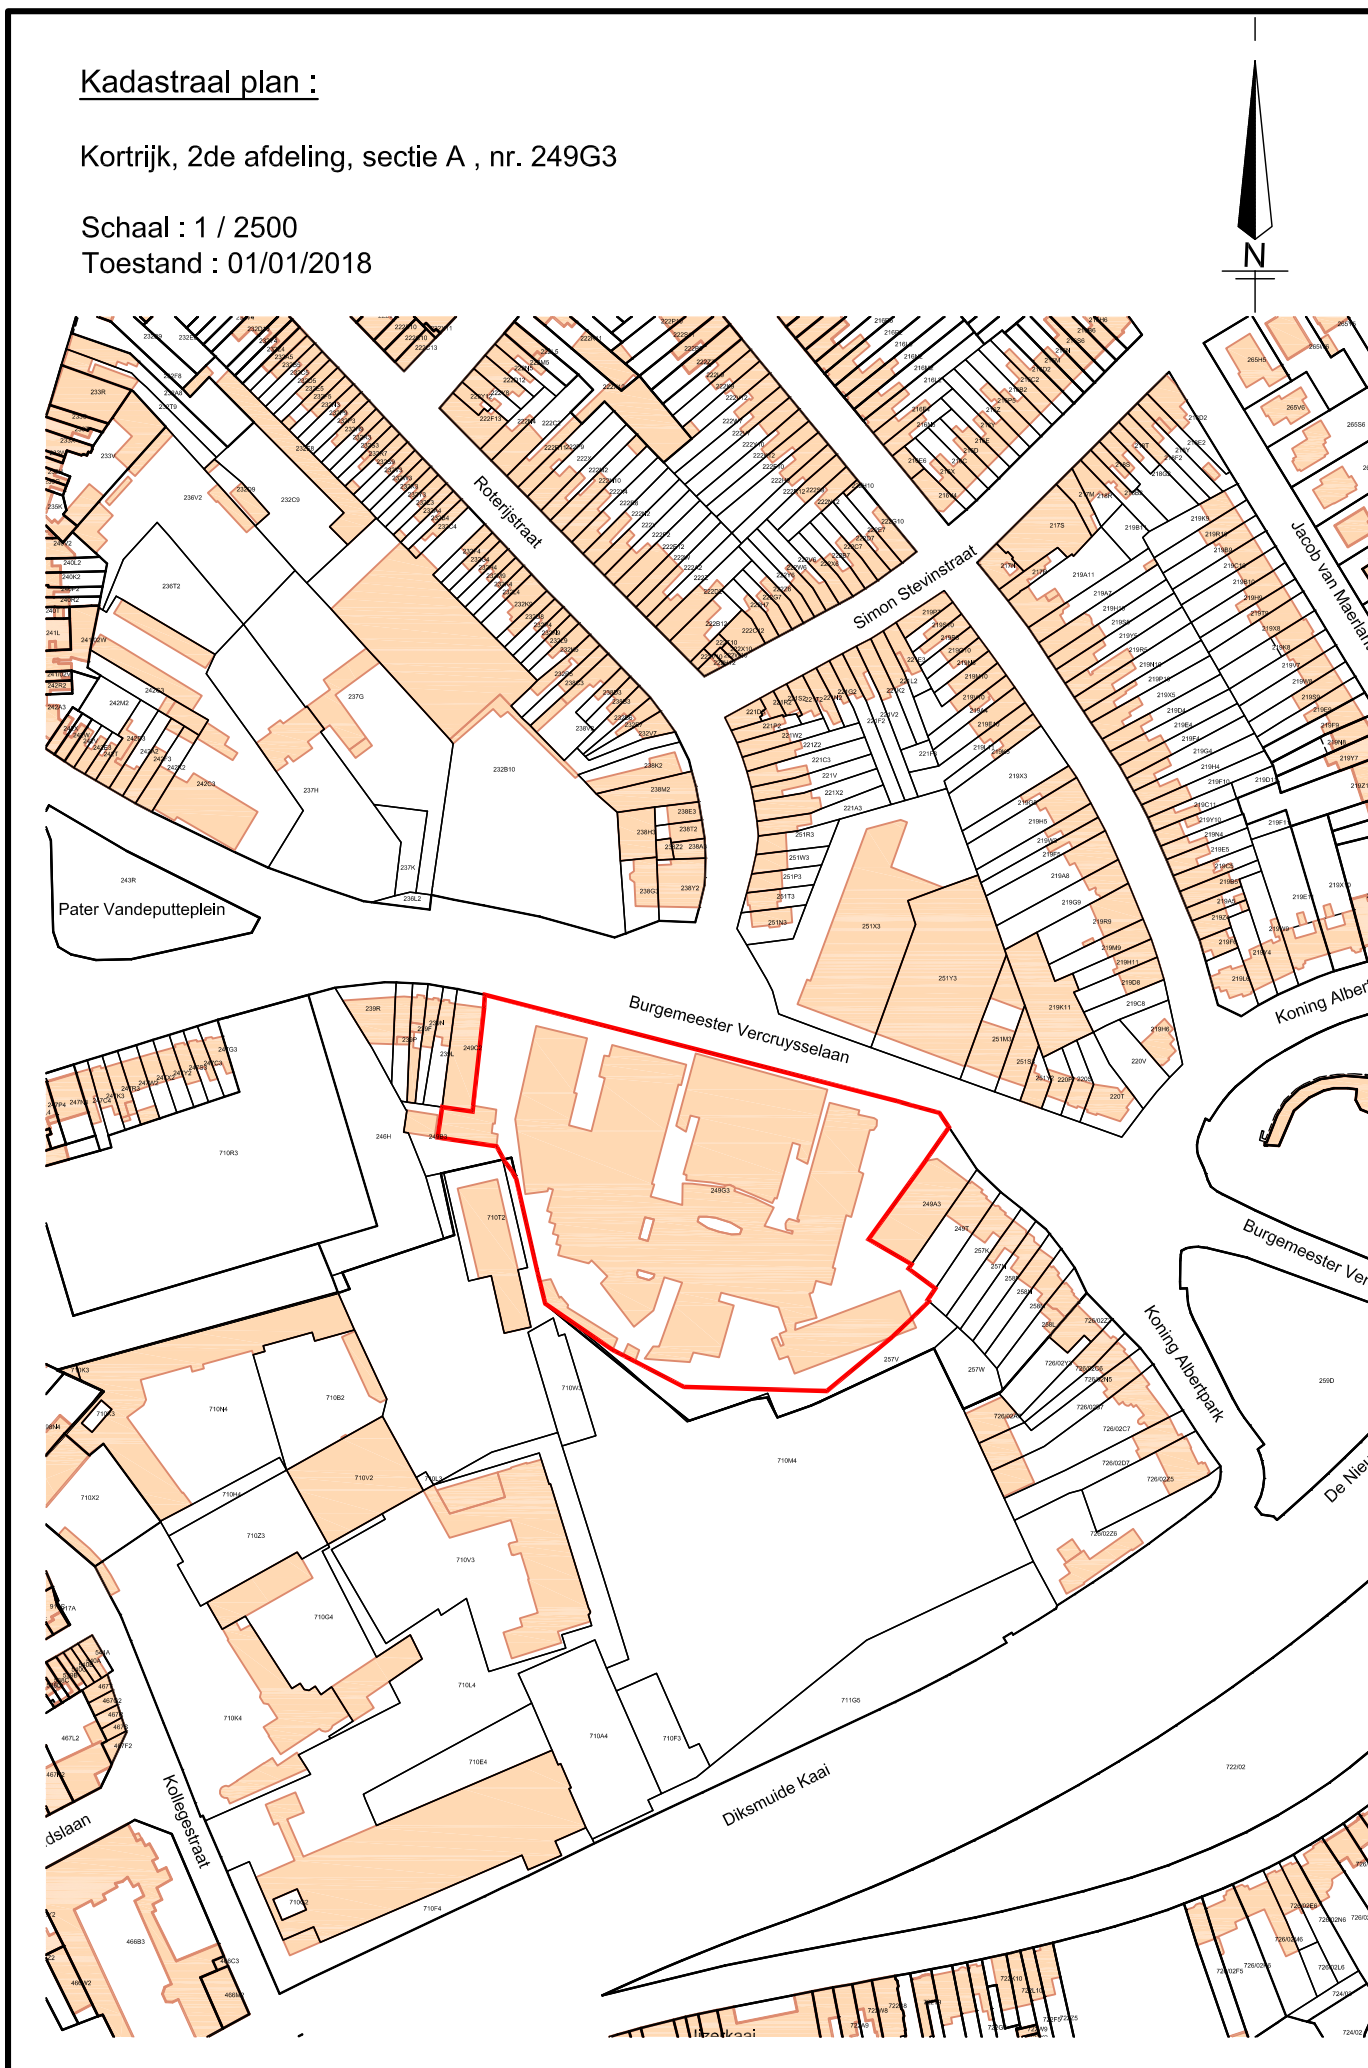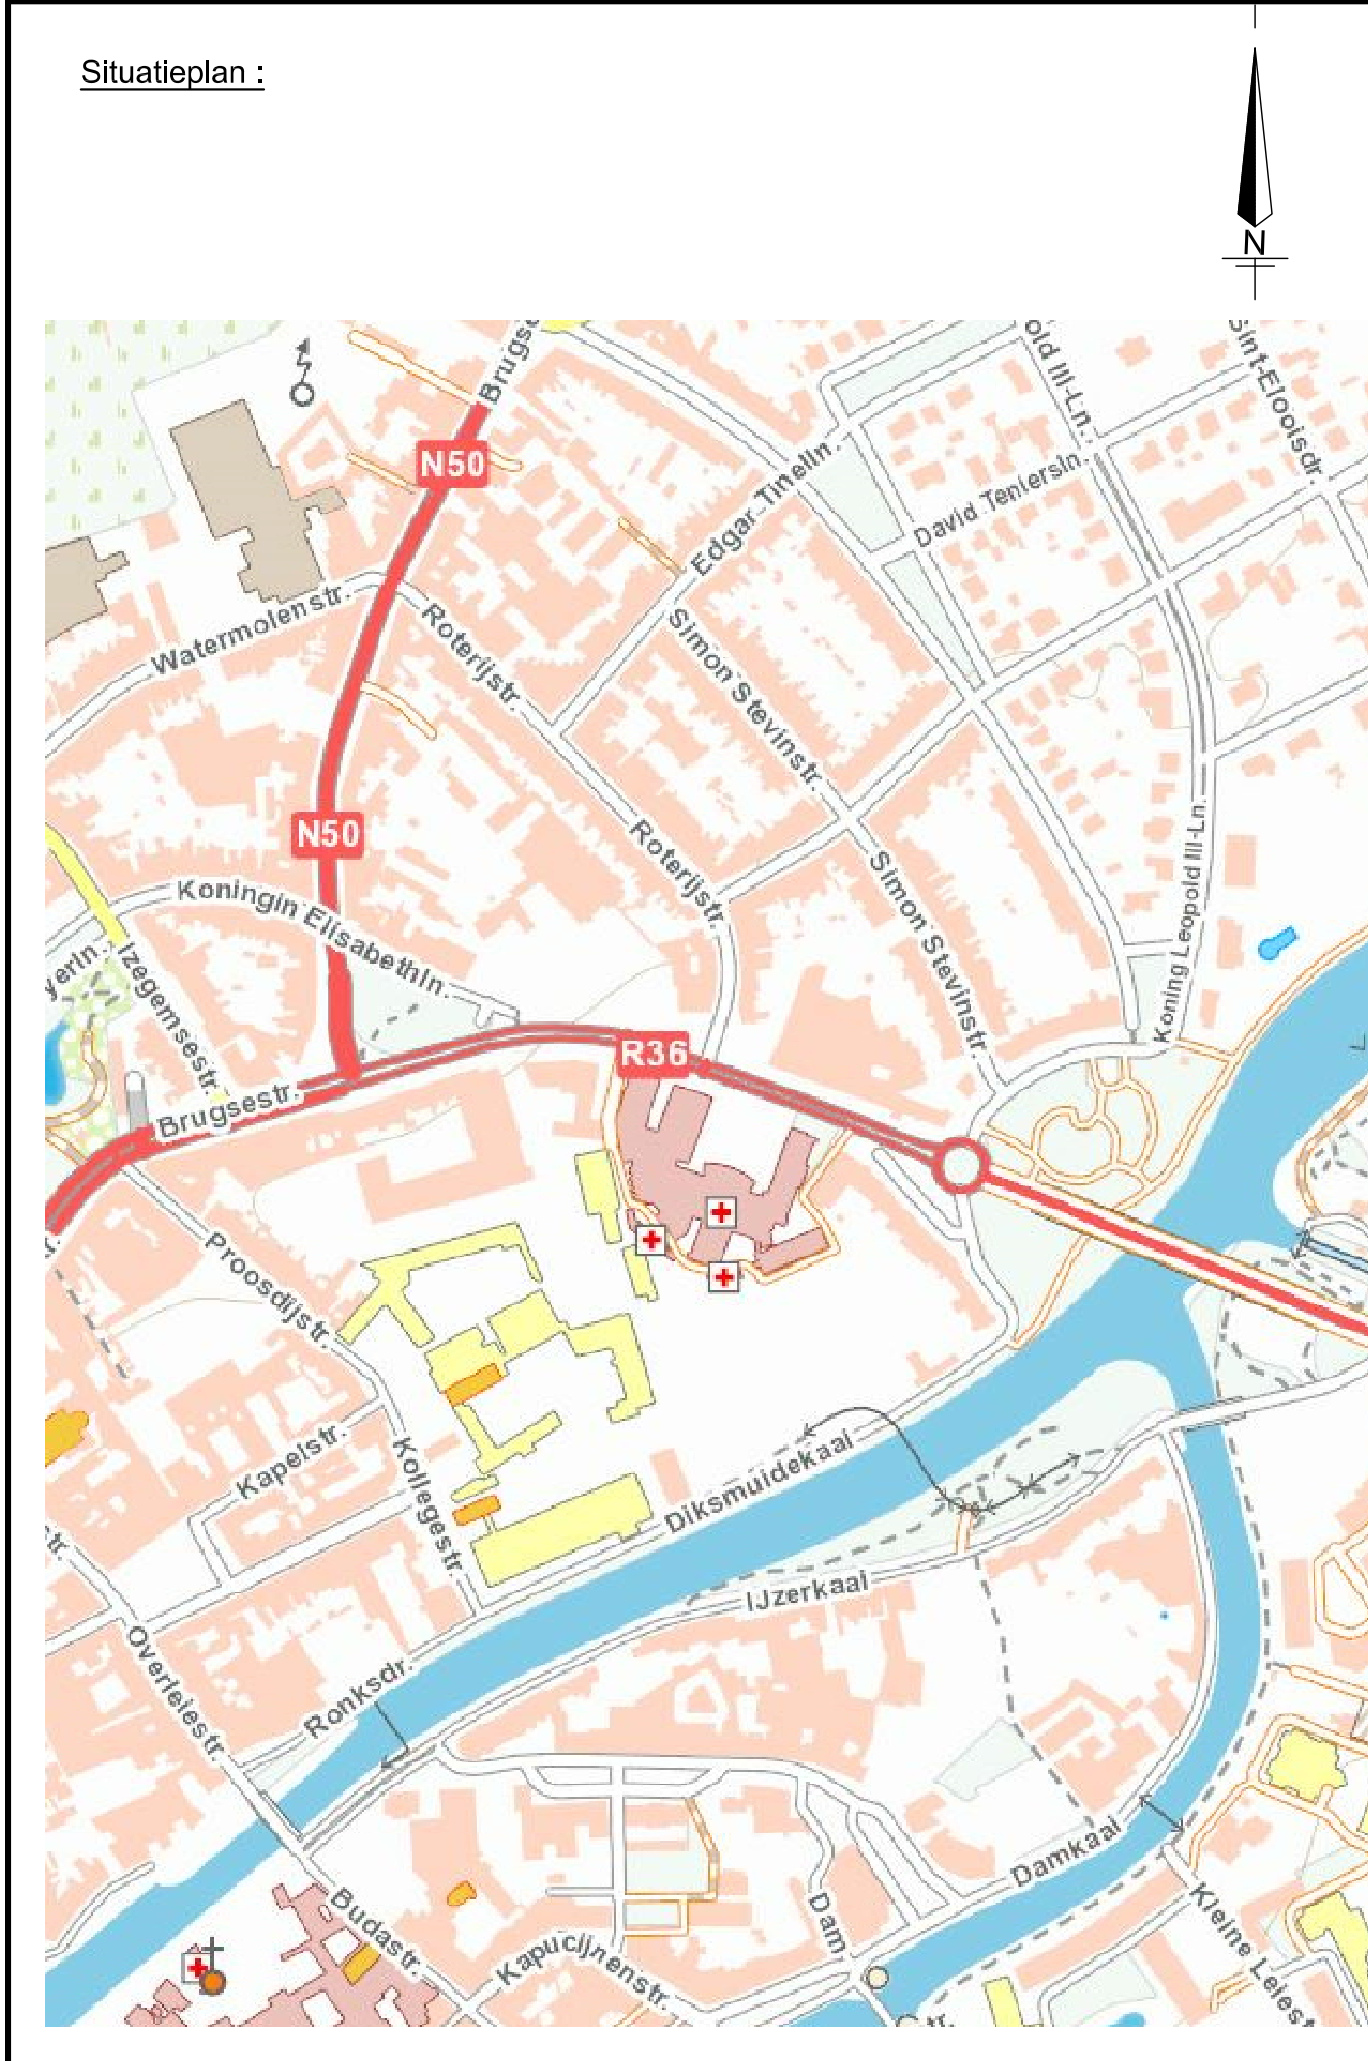

Provincie	: West - Vlaanderen	
Stad / Gemeente	: B - 8500 Kortrijk	
Ligging	: Burgemeester Verduynstelaan nr. 5	
Omgevingsvergunningsaanvraag voor stedenbouwkundige handelingen: tijdelijke functionele invulling van een voormalige ziekenhuisleuvel voor de huisvesting van internationale studenten + sloopwerken + recreatieve infrastructuur en omgevingsaanleg		
Grondplan ontworpen toestand / Situatieplan / Kadastraal plan		
Opdrachtgever : DIVANI NV Kortrijksesteenweg 1052 D B - 9051 Gent (St-Denijs-Westrem) Tel. : 09 / 243 41 40 Fax : 09 / 221 40 68 Info@immogra.com		
Kadastrale geg. : Kortrijk, 2de afdeling, sectie A, nr. 249G3		
Dossier : 19 / 2911	Datum : 15 juli 2019	
Plannr. : 03	Index : e	
Schaal : 1 / 250		
Index	Datum	Omschrijving
b	12/08/2019	op punt stellen
c	13/08/2019	op punt stellen
d	23/08/2019	op punt stellen
e	26/08/2019	op punt stellen
TOPOKOR NV studiebureau infrastructuur & topografie Vandewalle Jan - LAN 040741 gekegeld bestuurder		
Engelse Wandeling 2 - K10G B - 8500 Kortrijk T : +32 56 23 74 74 F : +32 56 23 74 75 E : info@topokor.be www.topokor.be		