




TERREINPROFIEL BESTAANDE TOESTAND – SNEDE BB'

Schaal : 1/200
Referentiehoogte : 4.00

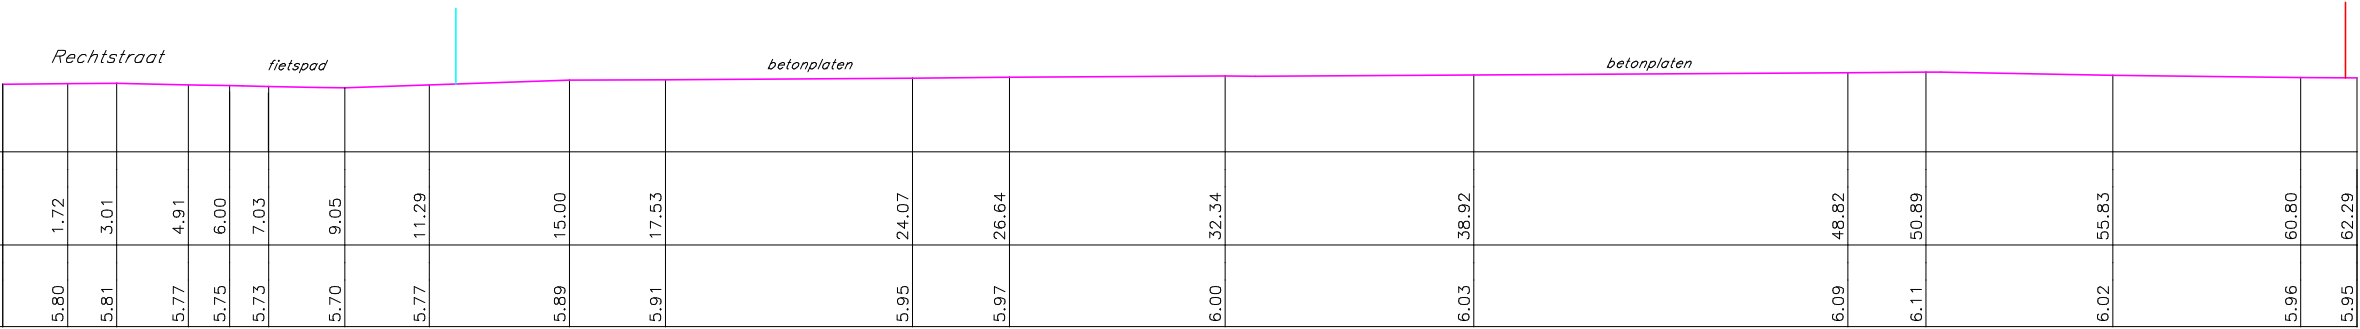


Schaal: 1/200

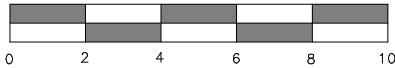

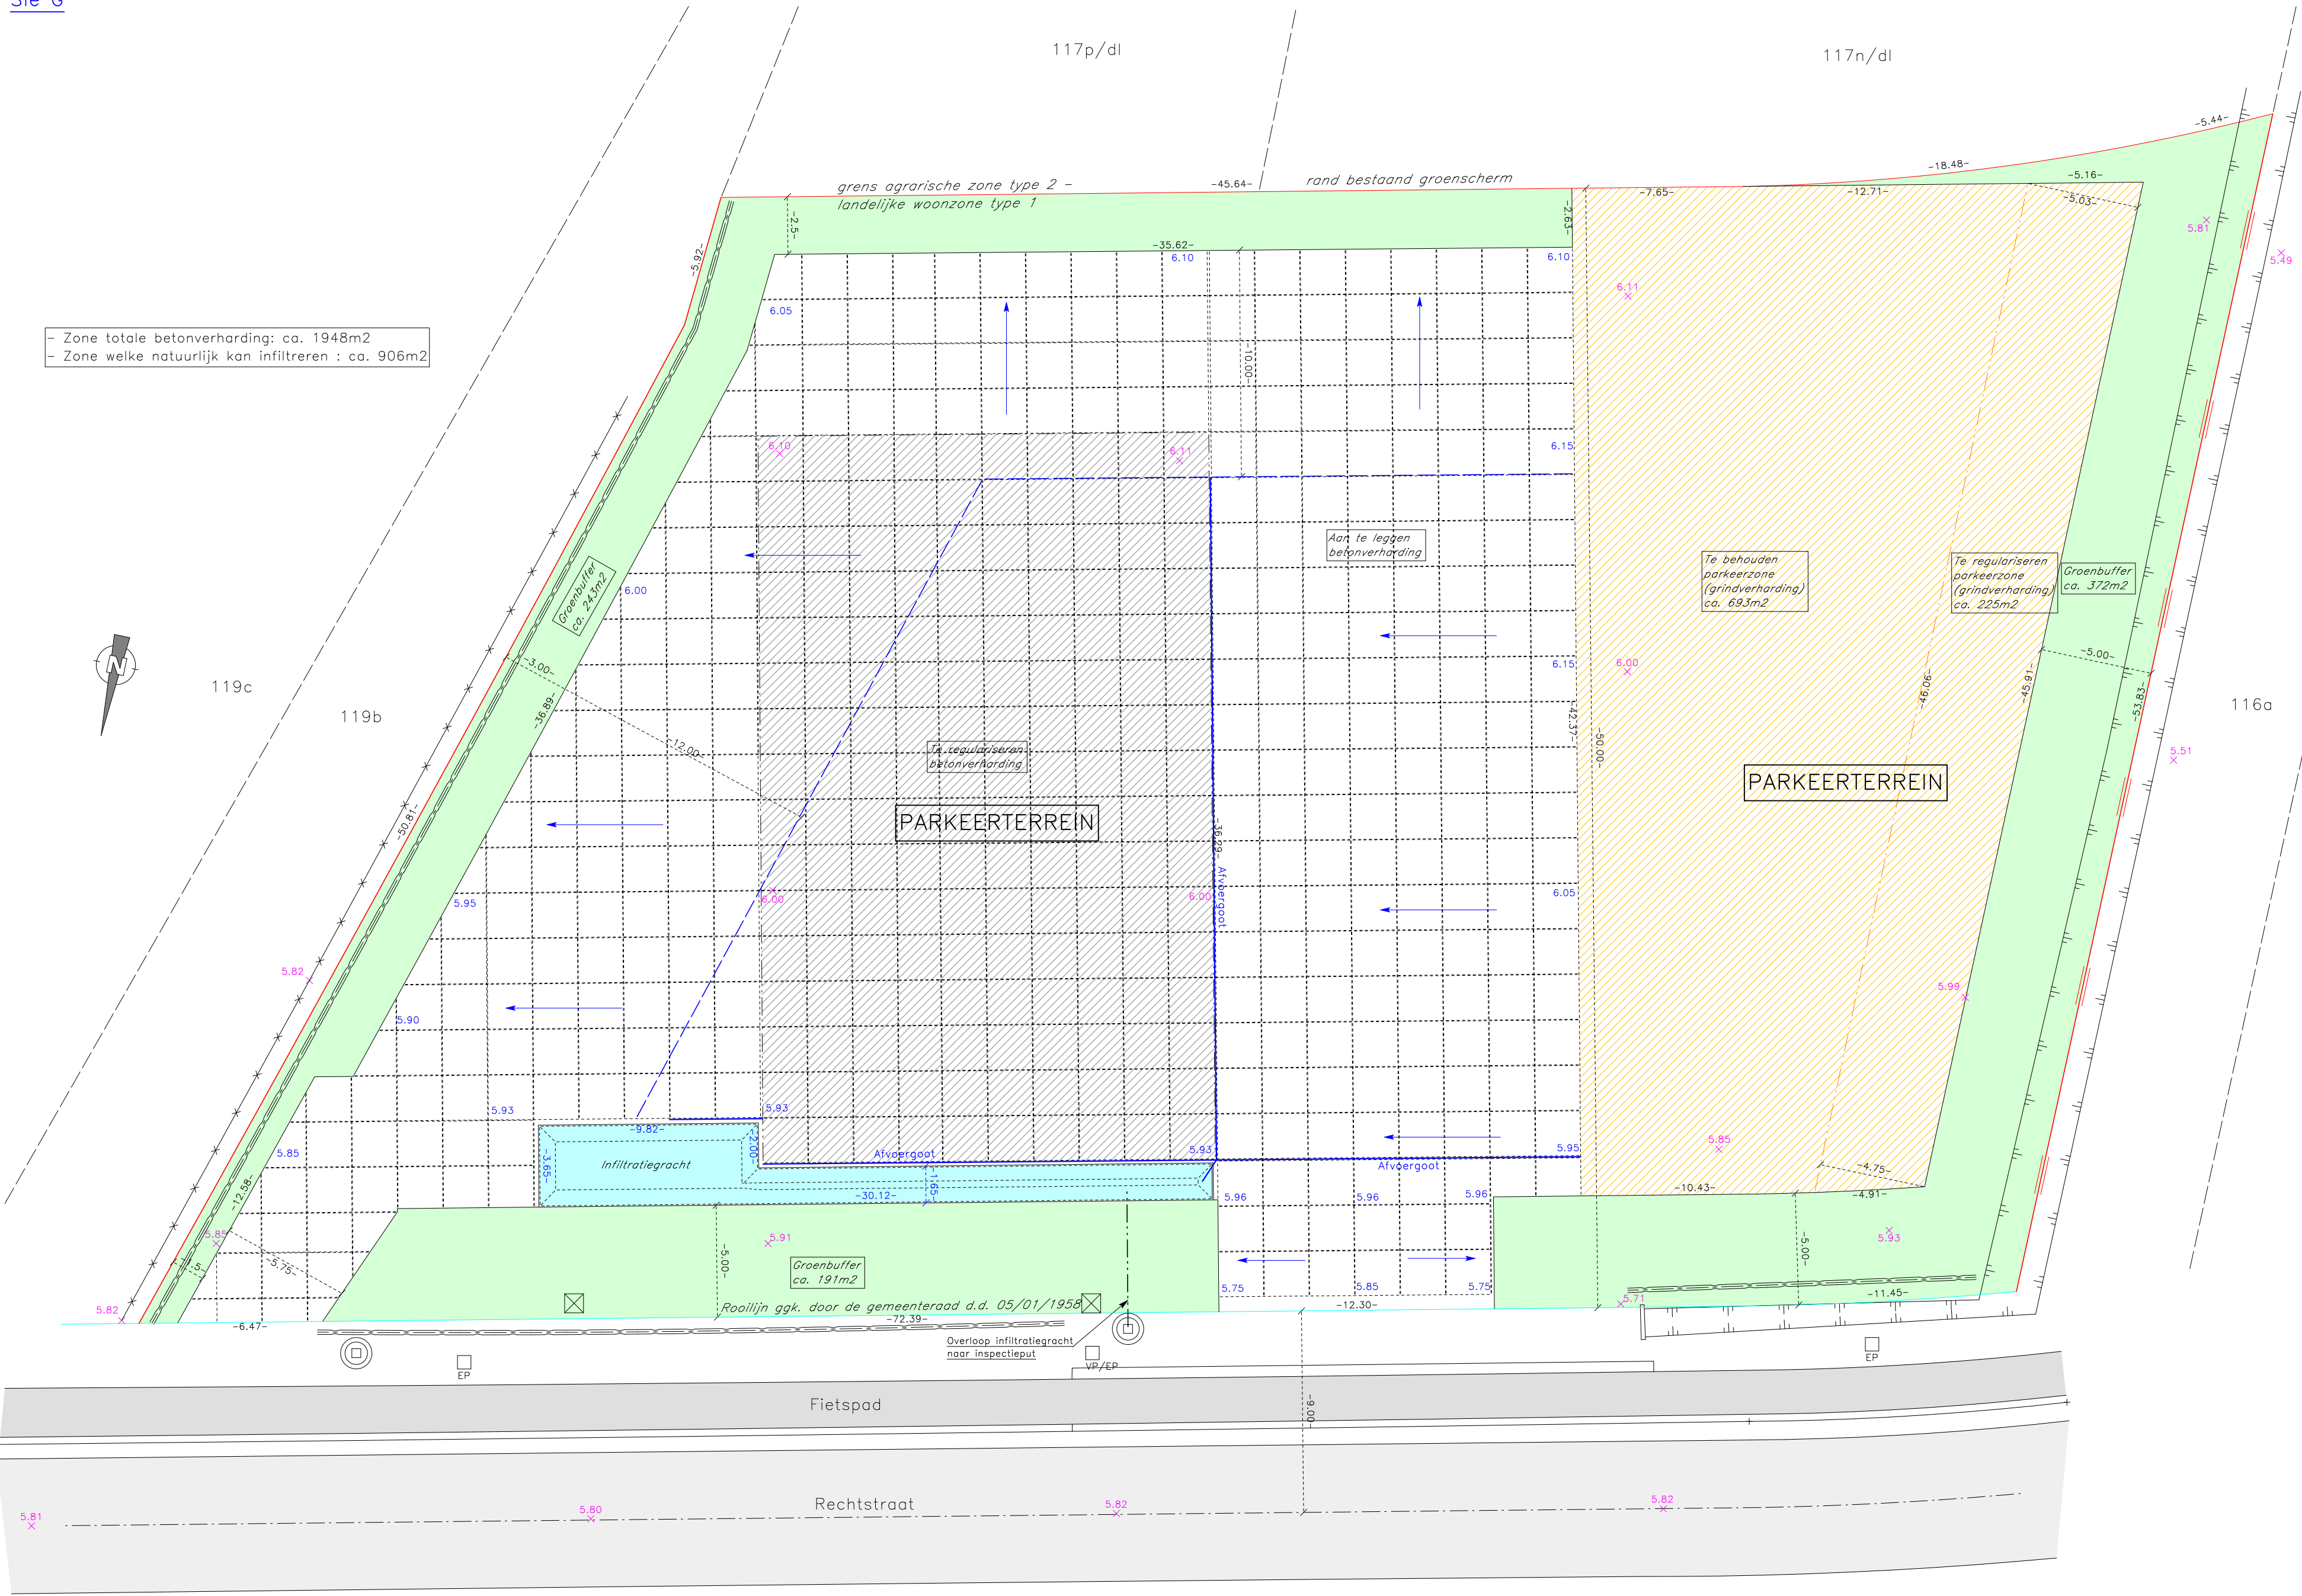


TERREINPROFIEL NIEUWE TOESTAND – SNEDE BB'

Schaal : 1/200
Referentiehoogte : 4.00


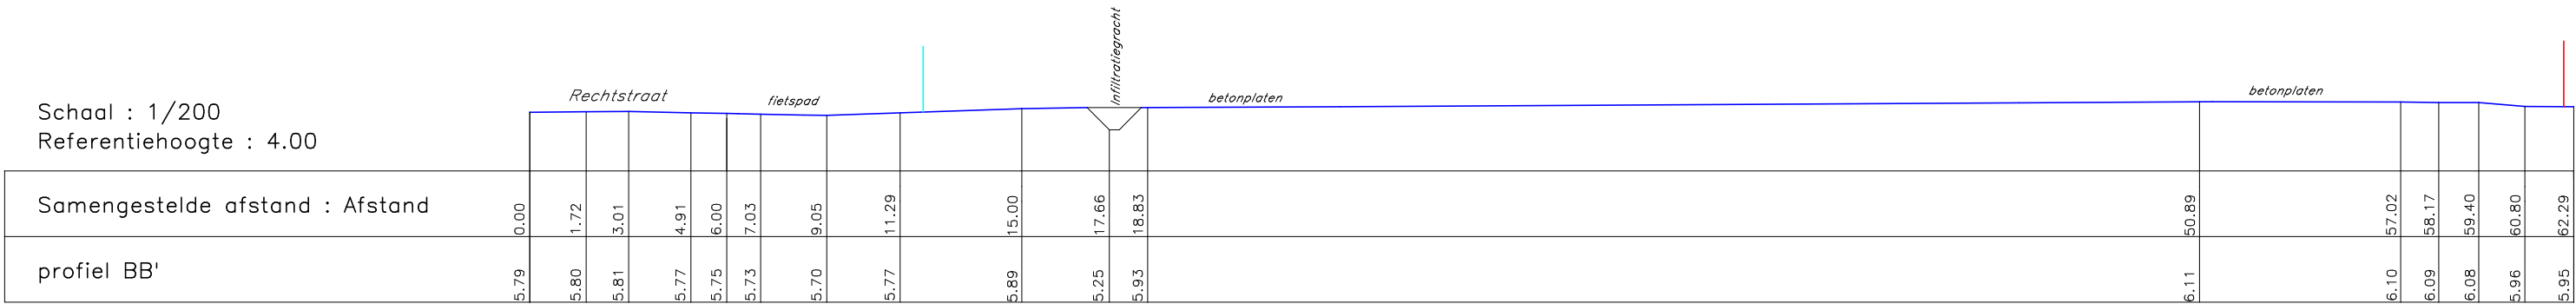


Schaal: 1/200

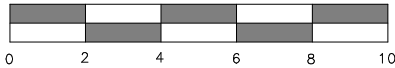

DETAIL INFILTRATIEGRACHT – SNEDE C-C'


Schaal: 1/50

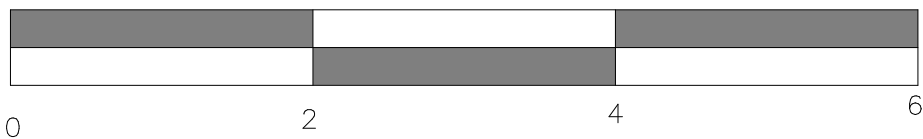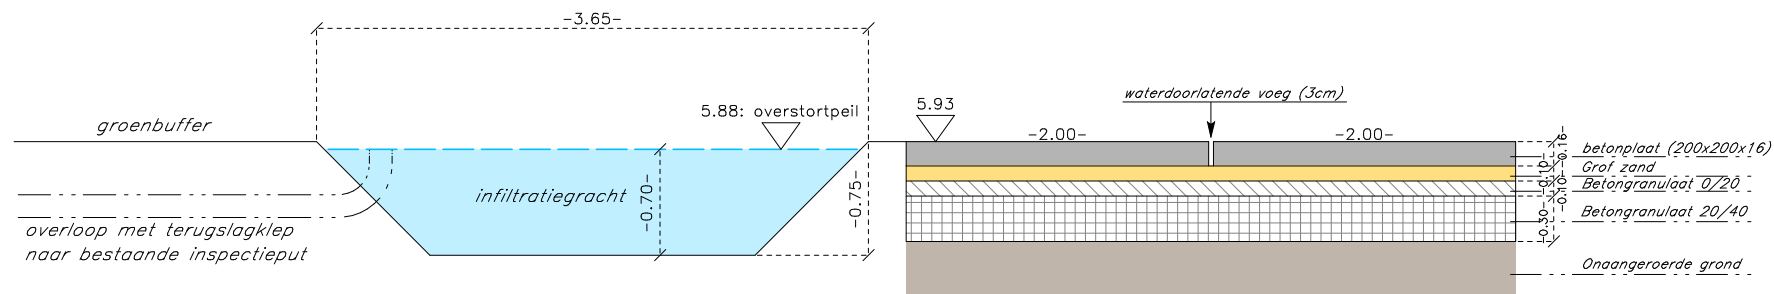




TERREINPROFIEL NIEUWE TOESTAND – SNEDE AA'

Schaal : 1/200
Referentiehoogte : 4.00

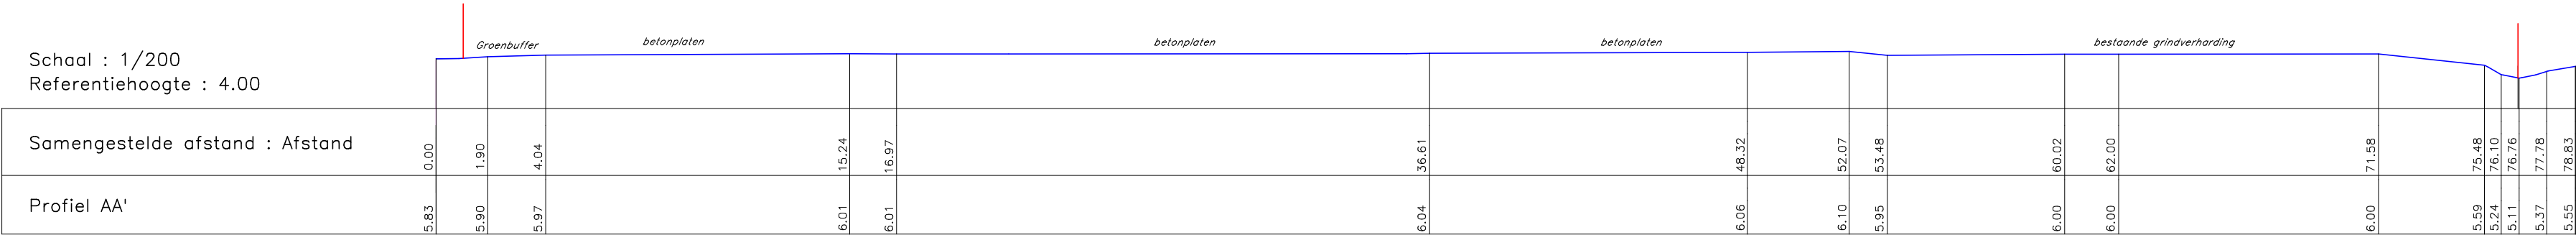


Schaal: 1/200

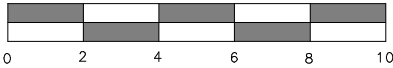

TERREINPROFIEL BESTAANDE TOESTAND – SNEDE AA'

Schaal : 1/200
Referentiehoogte : 4.00

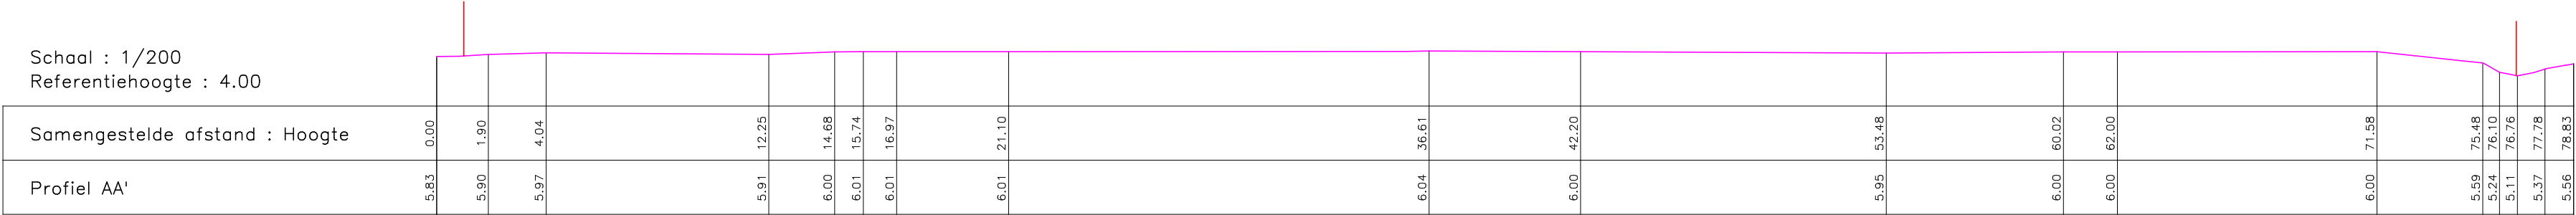

Schaal: 1/200

