



**PROFIEL-1 1/200**

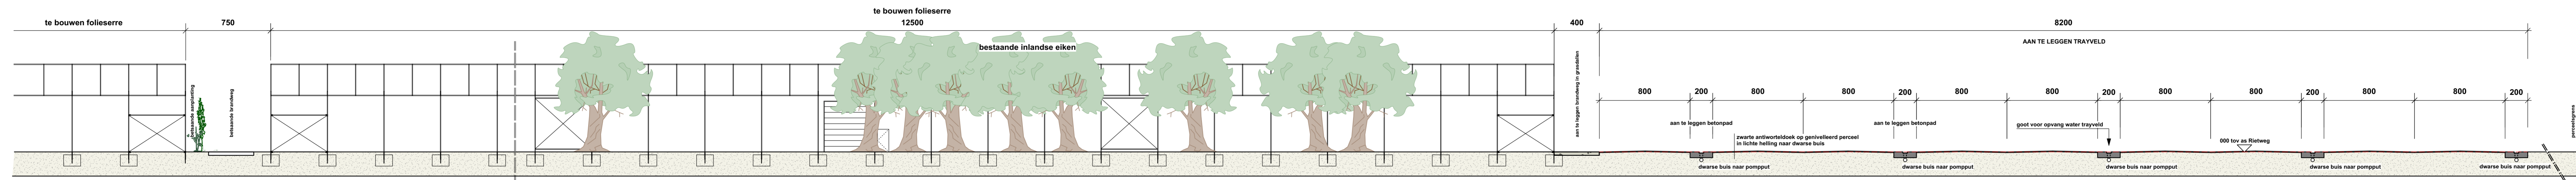


**PROFIEL-2 1/200**

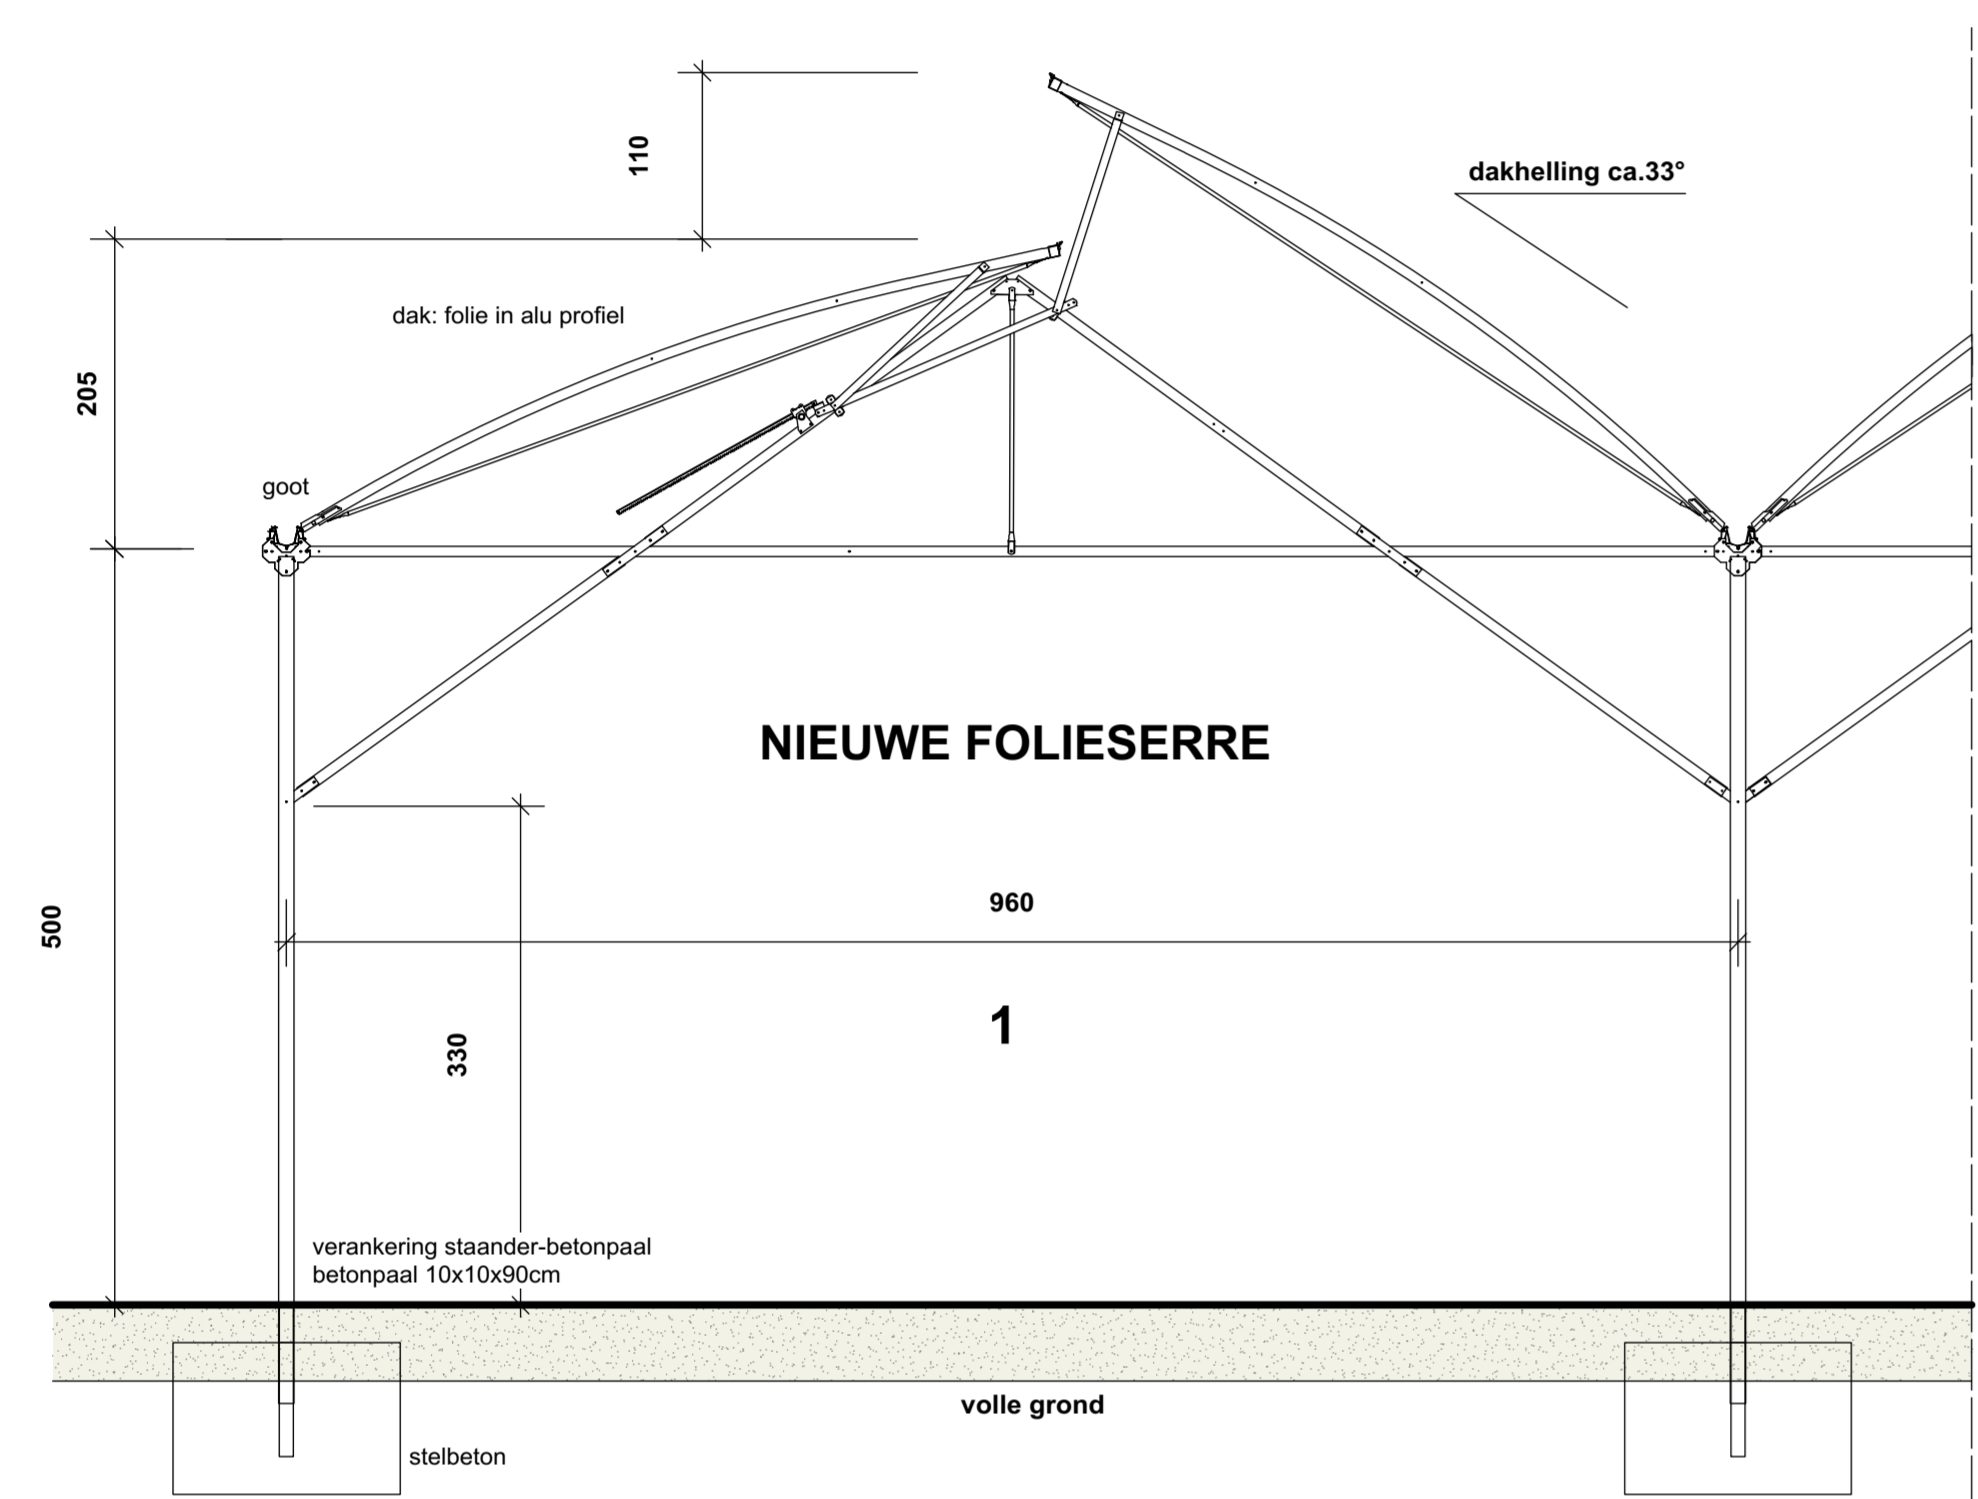

**DOORSNEDE AB serre (open nok) schaal 1/50**

alle funderingen tot draagvast bodem

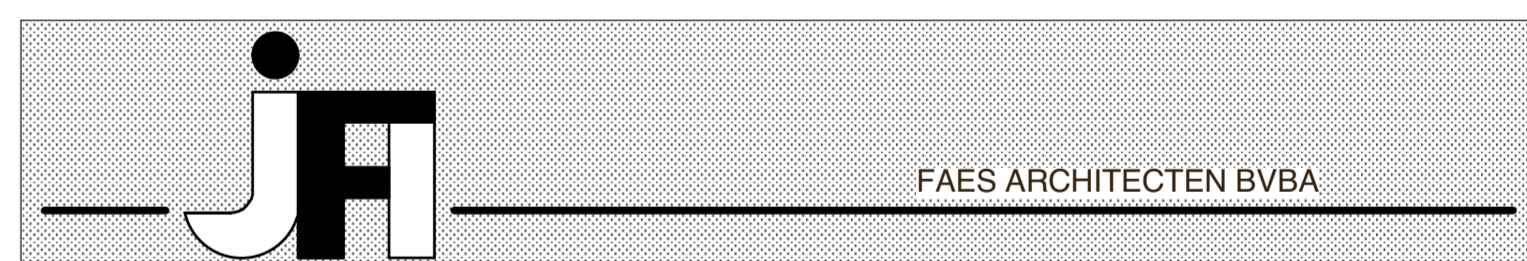

FAES ARCHITECTEN BVBA

dossier	<b>bouwen FOLIESERRE &amp; aanleg trayveld</b> <b>HOOGSTRATEN - MEERLE</b> <b>RIETWEG</b> <b>2de afd. sectie C nrs. 408a, 410a, 409a &amp; 414c</b>
---------	--

de bouwheer	JANSEN JAN BVBA LAGE ROOY 2A 2328 HOOGSTRATEN tel. 03/315.02.60
-------------	---

de architect	FAES ARCHITECTEN BVBA VAN BAVELLAAN 13 2960 BRECHT tel.03/636.14.97- fax 03/636.14.98
--------------	---

de aannemer	
-------------	--

legende	wijzigingen	
	AS	04/08/2016
<b>MATERIALEN:</b>		
FOLIESERRE		
1. OPBOUW TRALIESPANTEN MET FOLIE		
2. GOTEN EN AFVOEREN: ALU		

plannummer	gegevens	schaal
0510/03	PLANS & STEDEBOUWKUNDIGE GEGEVENS	1/50 1/200