
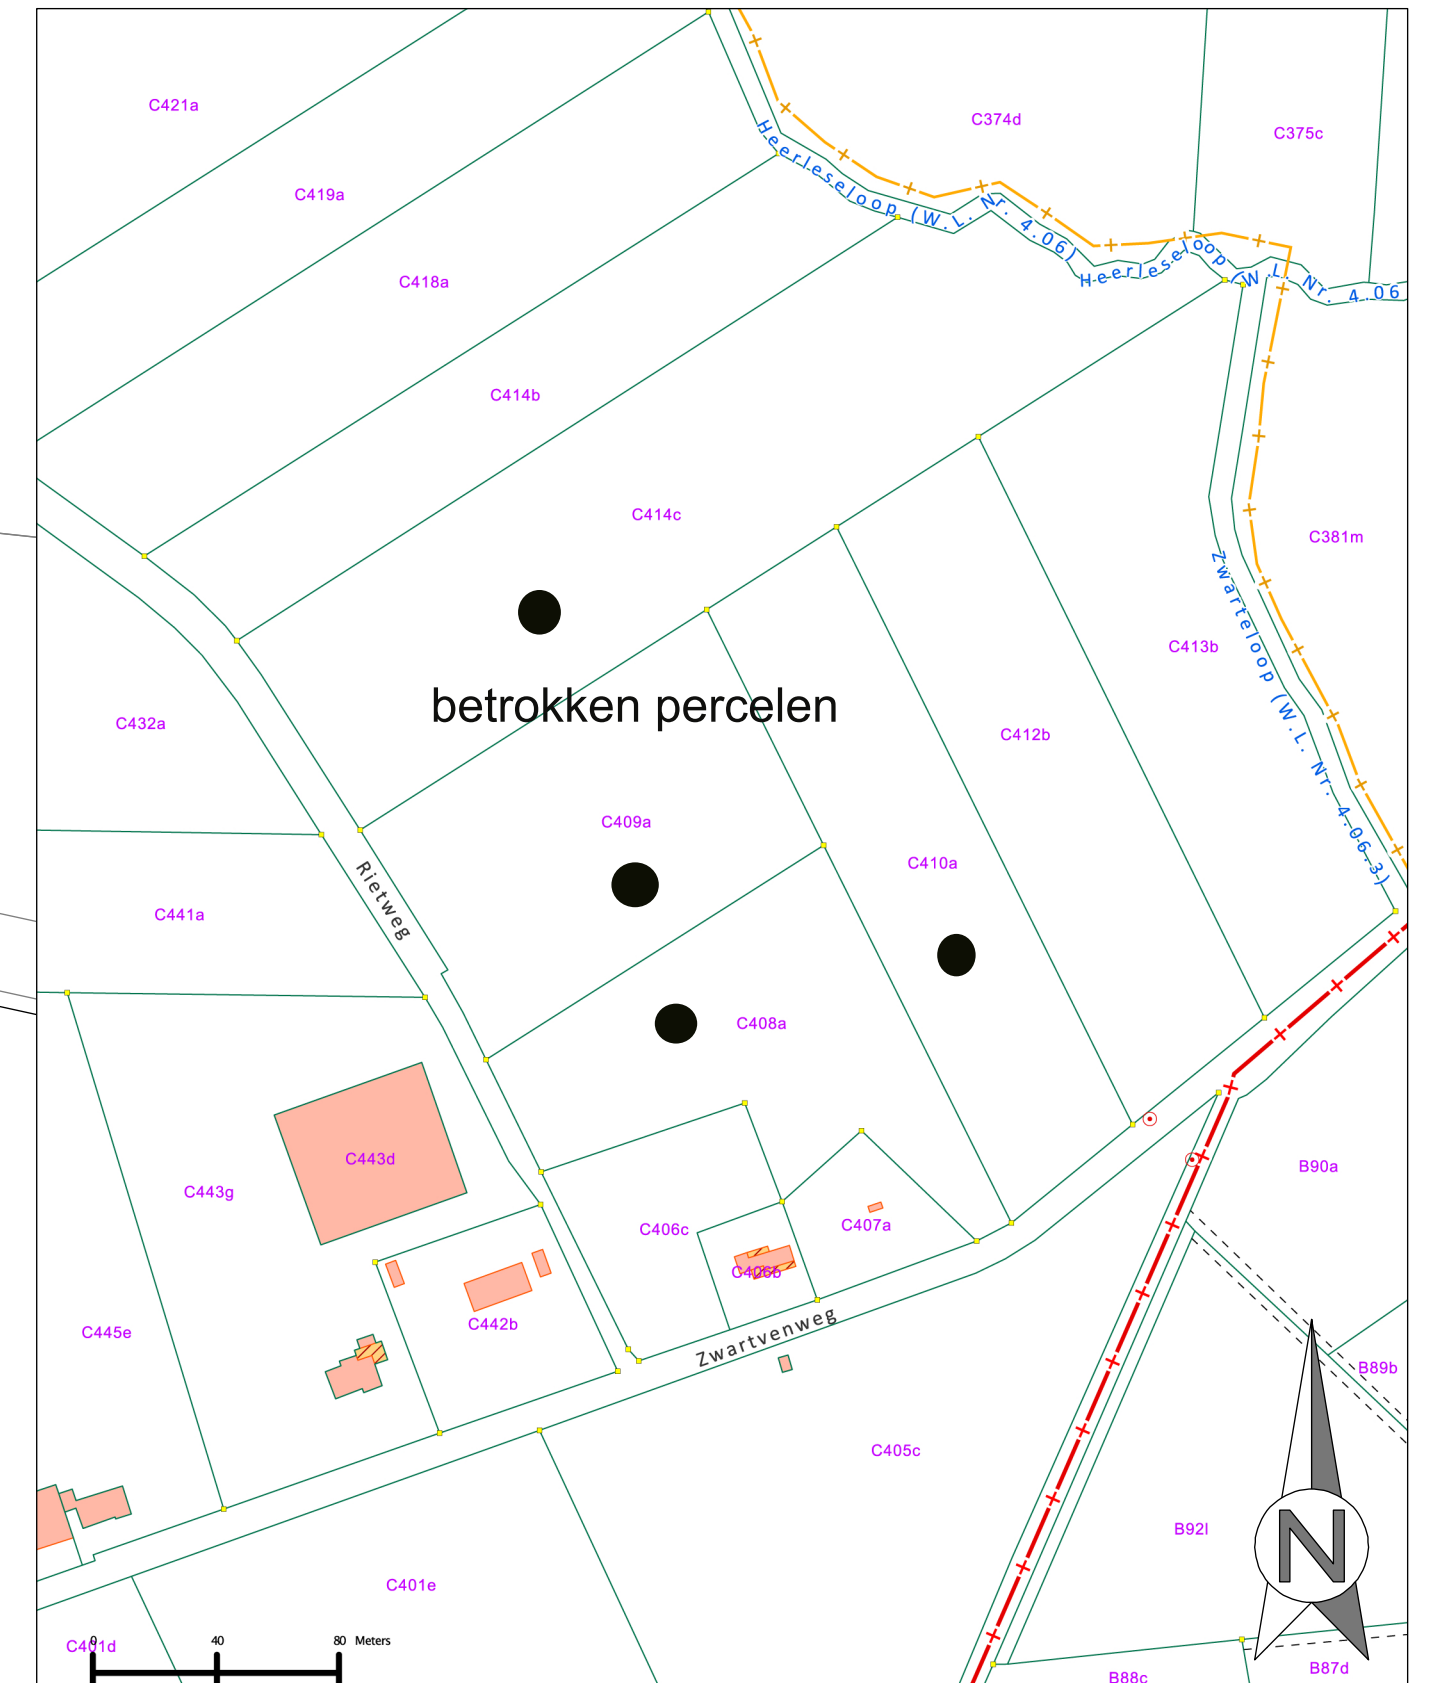


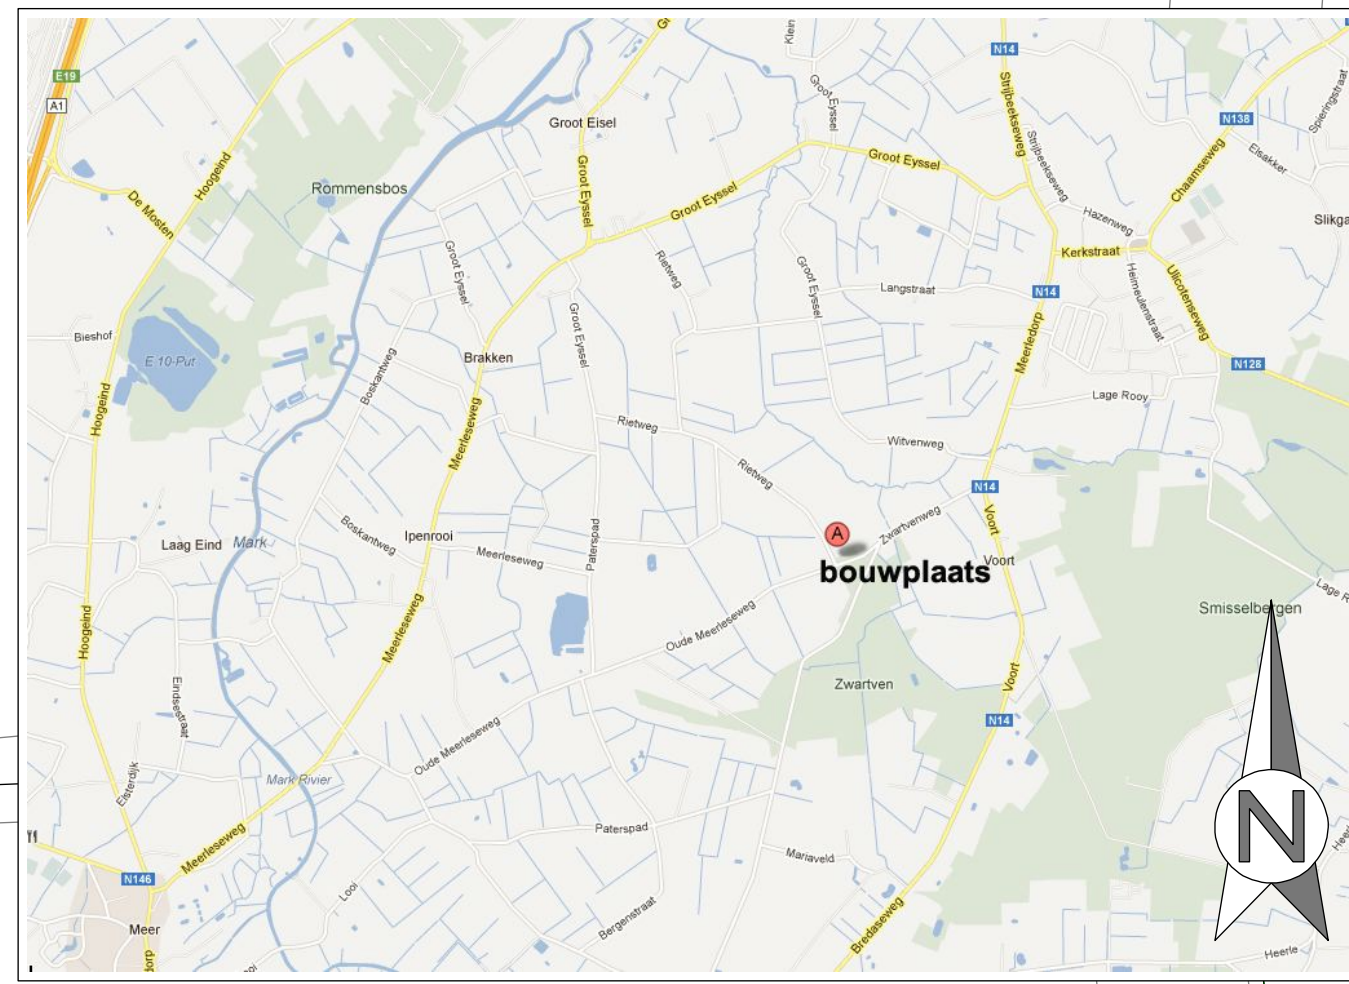

VERKLARING

Bestaande beplanting

1. strakke lage haag in volgende zones:

- entree
- straatzijde ter hoogte van loods en latere bedrijfswooning
- straatzijde ter hoogte van trayveld
- zuidzijde van folieserre

2. hoogstammige kleine bomen in volgende zones:


- entree
- straatzijde ter hoogte van loods en latere bedrijfswooning
- straatzijde ter hoogte van trayveld in twee groepjes

3. snoei vormen in de vorm van zuilen langs zuid- en westzijde van folieserre

4. bomenrij van knotbomen rond waterreservoir langs noord, oost en zuidzijde

5. gemengde houtkant in zuiden van bedrijfslocatie om silo's aan het zicht te onttrekken

6. resthoekje van perceel ingericht met enkele hoogstammige bomen en kruidentruike grassoorten en akkeromghele (insecten- en bijenvriendelijke ruimte)

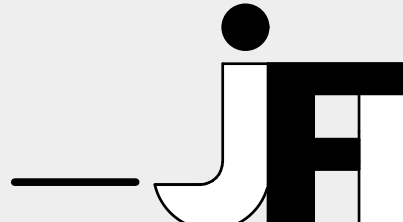

FAES ARCHITECTEN BVBA

dossier	bouwen FOLIESERRE & aanleg trayveld HOOGSTRATEN - MEERLE RIETWEG 2de afd. sekte C nrs. 408a, 410a, 409a & 414c	
de bouwheer	JANSEN JAN BVBA LAGE ROOY 2A 2328 HOOGSTRATEN tel. 03/315.02.60	
de architect	FAES ARCHITECTEN BVBA VAN BAVELLAAN 13 2960 BRECHT tel.03/636.14.97- fax 03/636.14.98	
de aannemer		
legende	MATERIALEN: FOLIESERRE 1. OPSCUW TRALIESPANTEN MET FOLIE 2. GOTEN EN AFVOEREN: ALU	
wijzigingen		
AS		26/09/2016
plannummer	gegevens	schaal
0510/02	PLANS & STEDEBOUWKUNDIGE GEGEVENS	1/500 1/2500

kovenantsche heyde

Sectie C
nr. 421/a
JANSEN A. & ANTONISSEN M.

INPLANTINGSPLAN nieuwe toestand
schaal 1/500