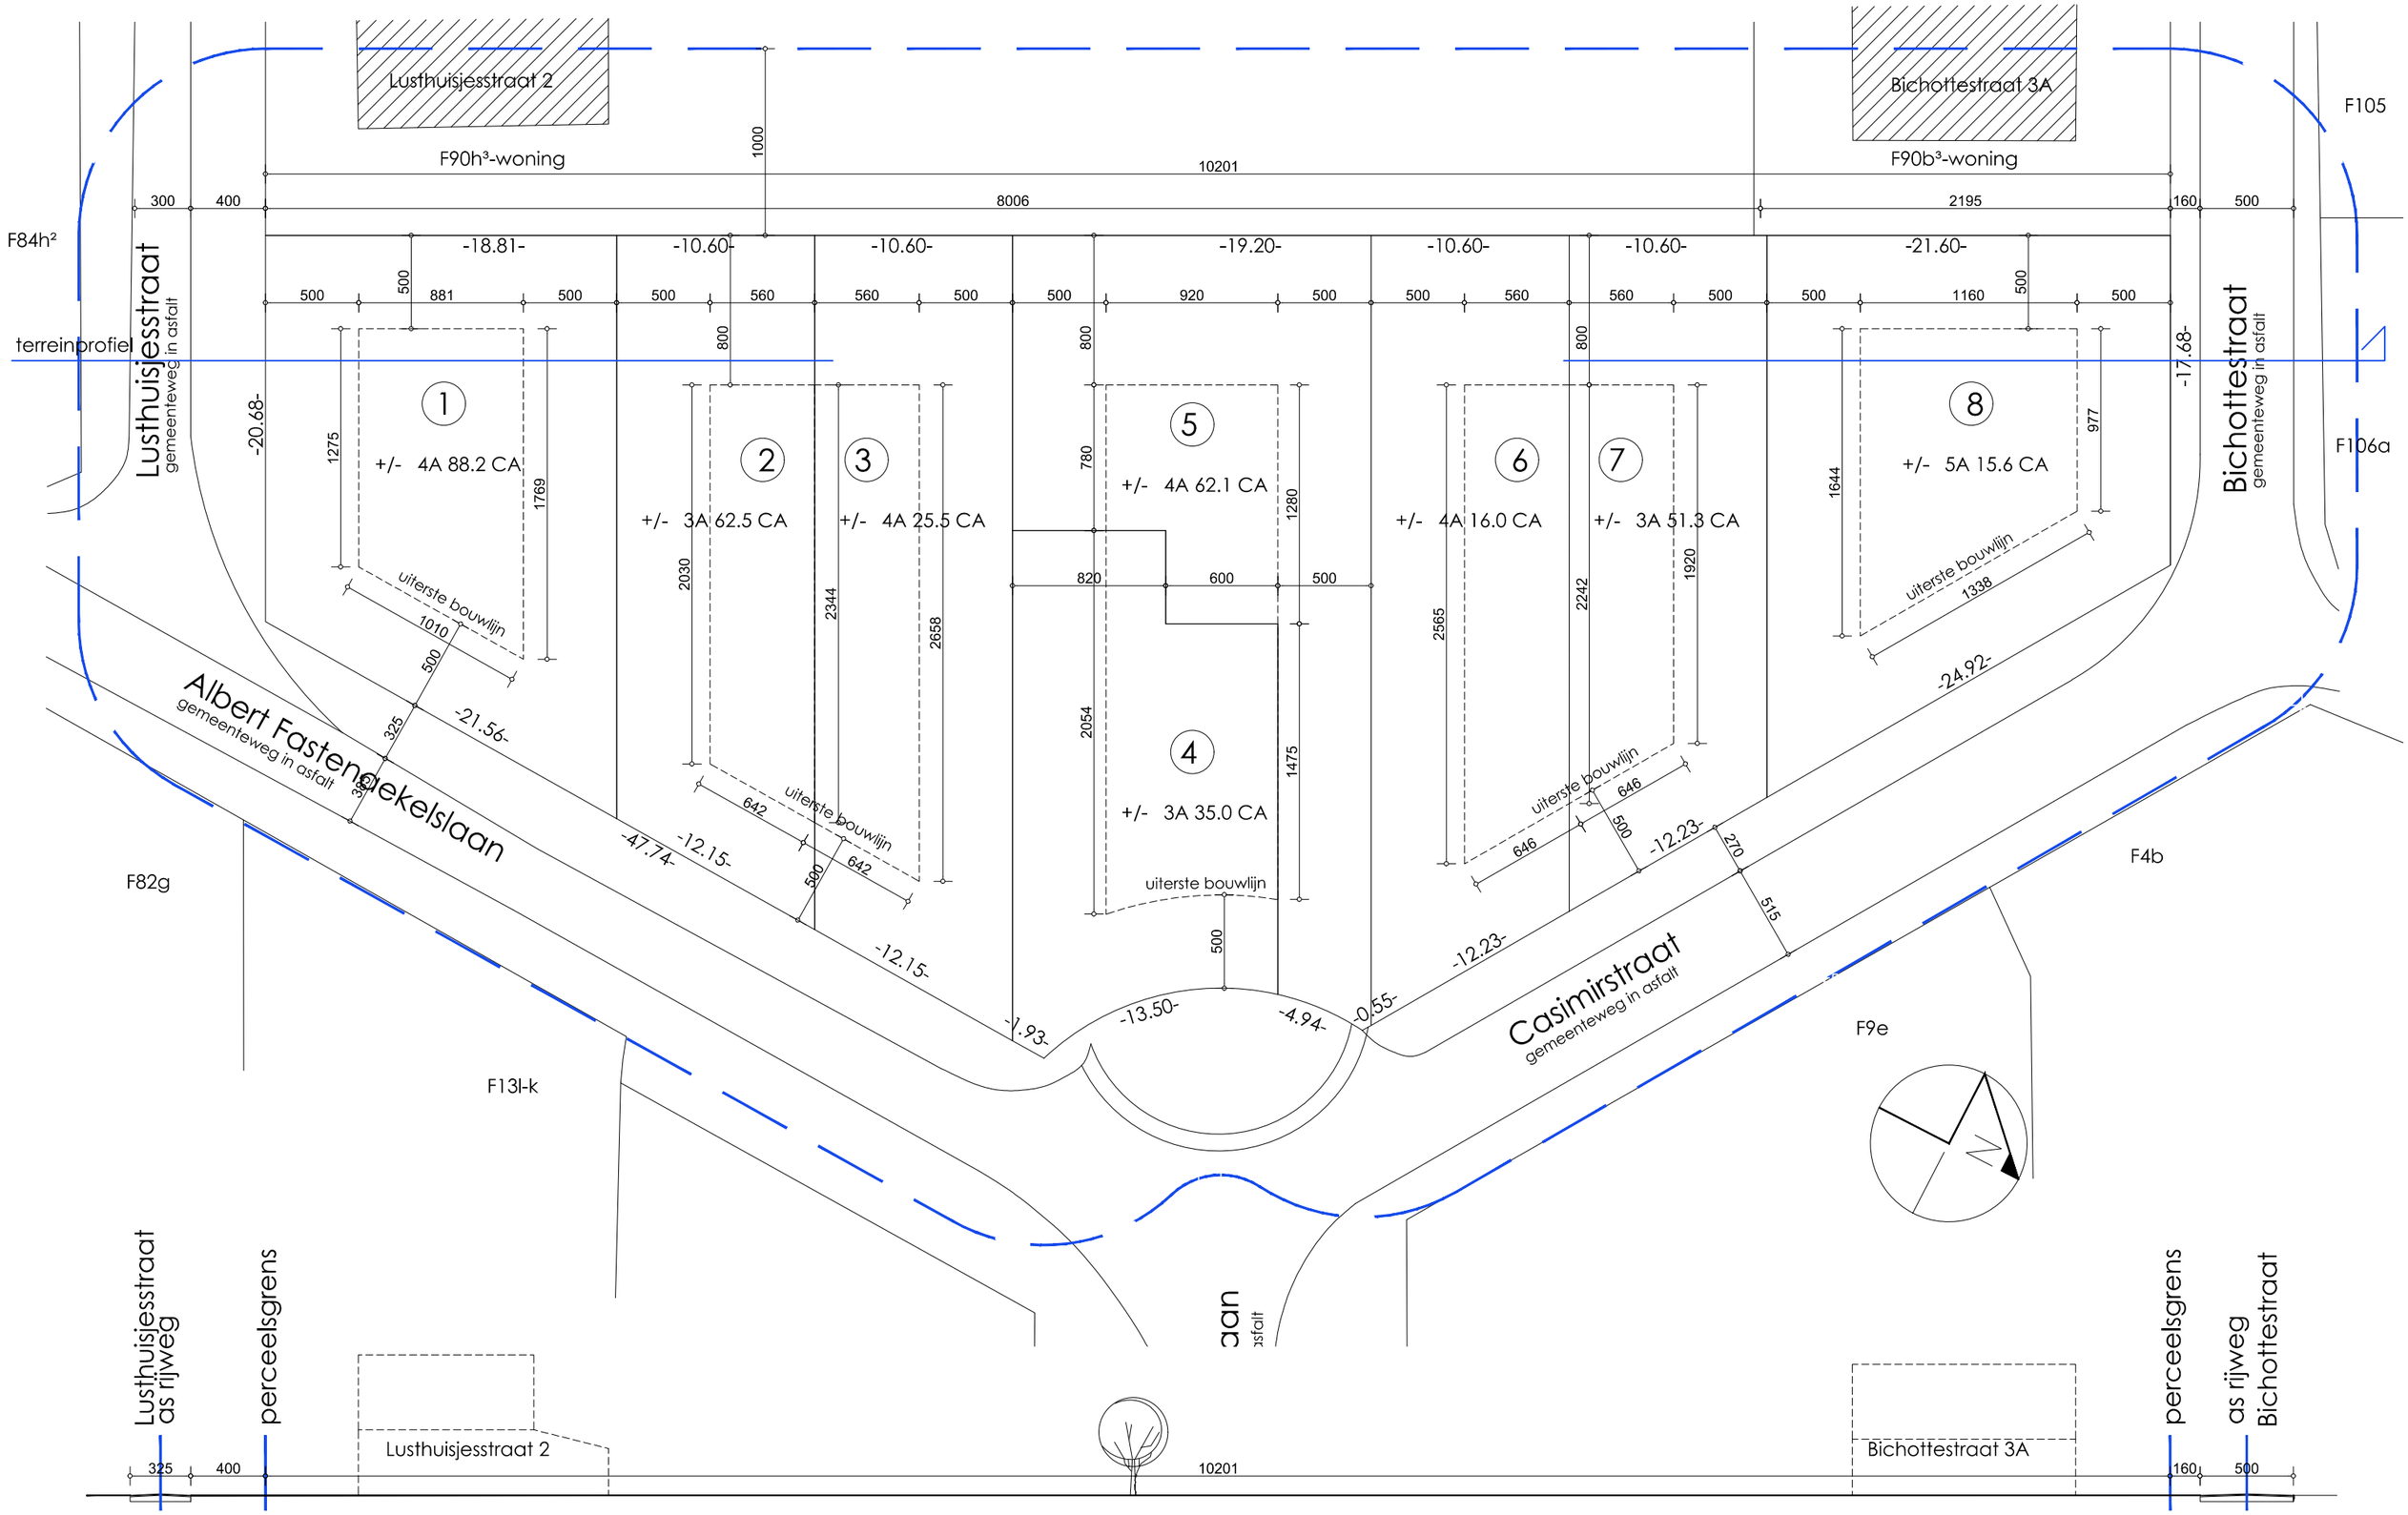

VT & PARTNERS CVBA
Architectuur & Engineering

ir-arch. B. Vauterin mba
Godshuislaan 24 8800 Roeselare
Tel. 051-26 40 15 Mail: vt-roeselare@pacer.be
arch. M. Thirry
Kinderlaan 1 8620 Nieuwpoort
Tel. 058-23 65 34 Mail: vt-nieuwpoort@pacer.be

VERKAVELINGSPLAN