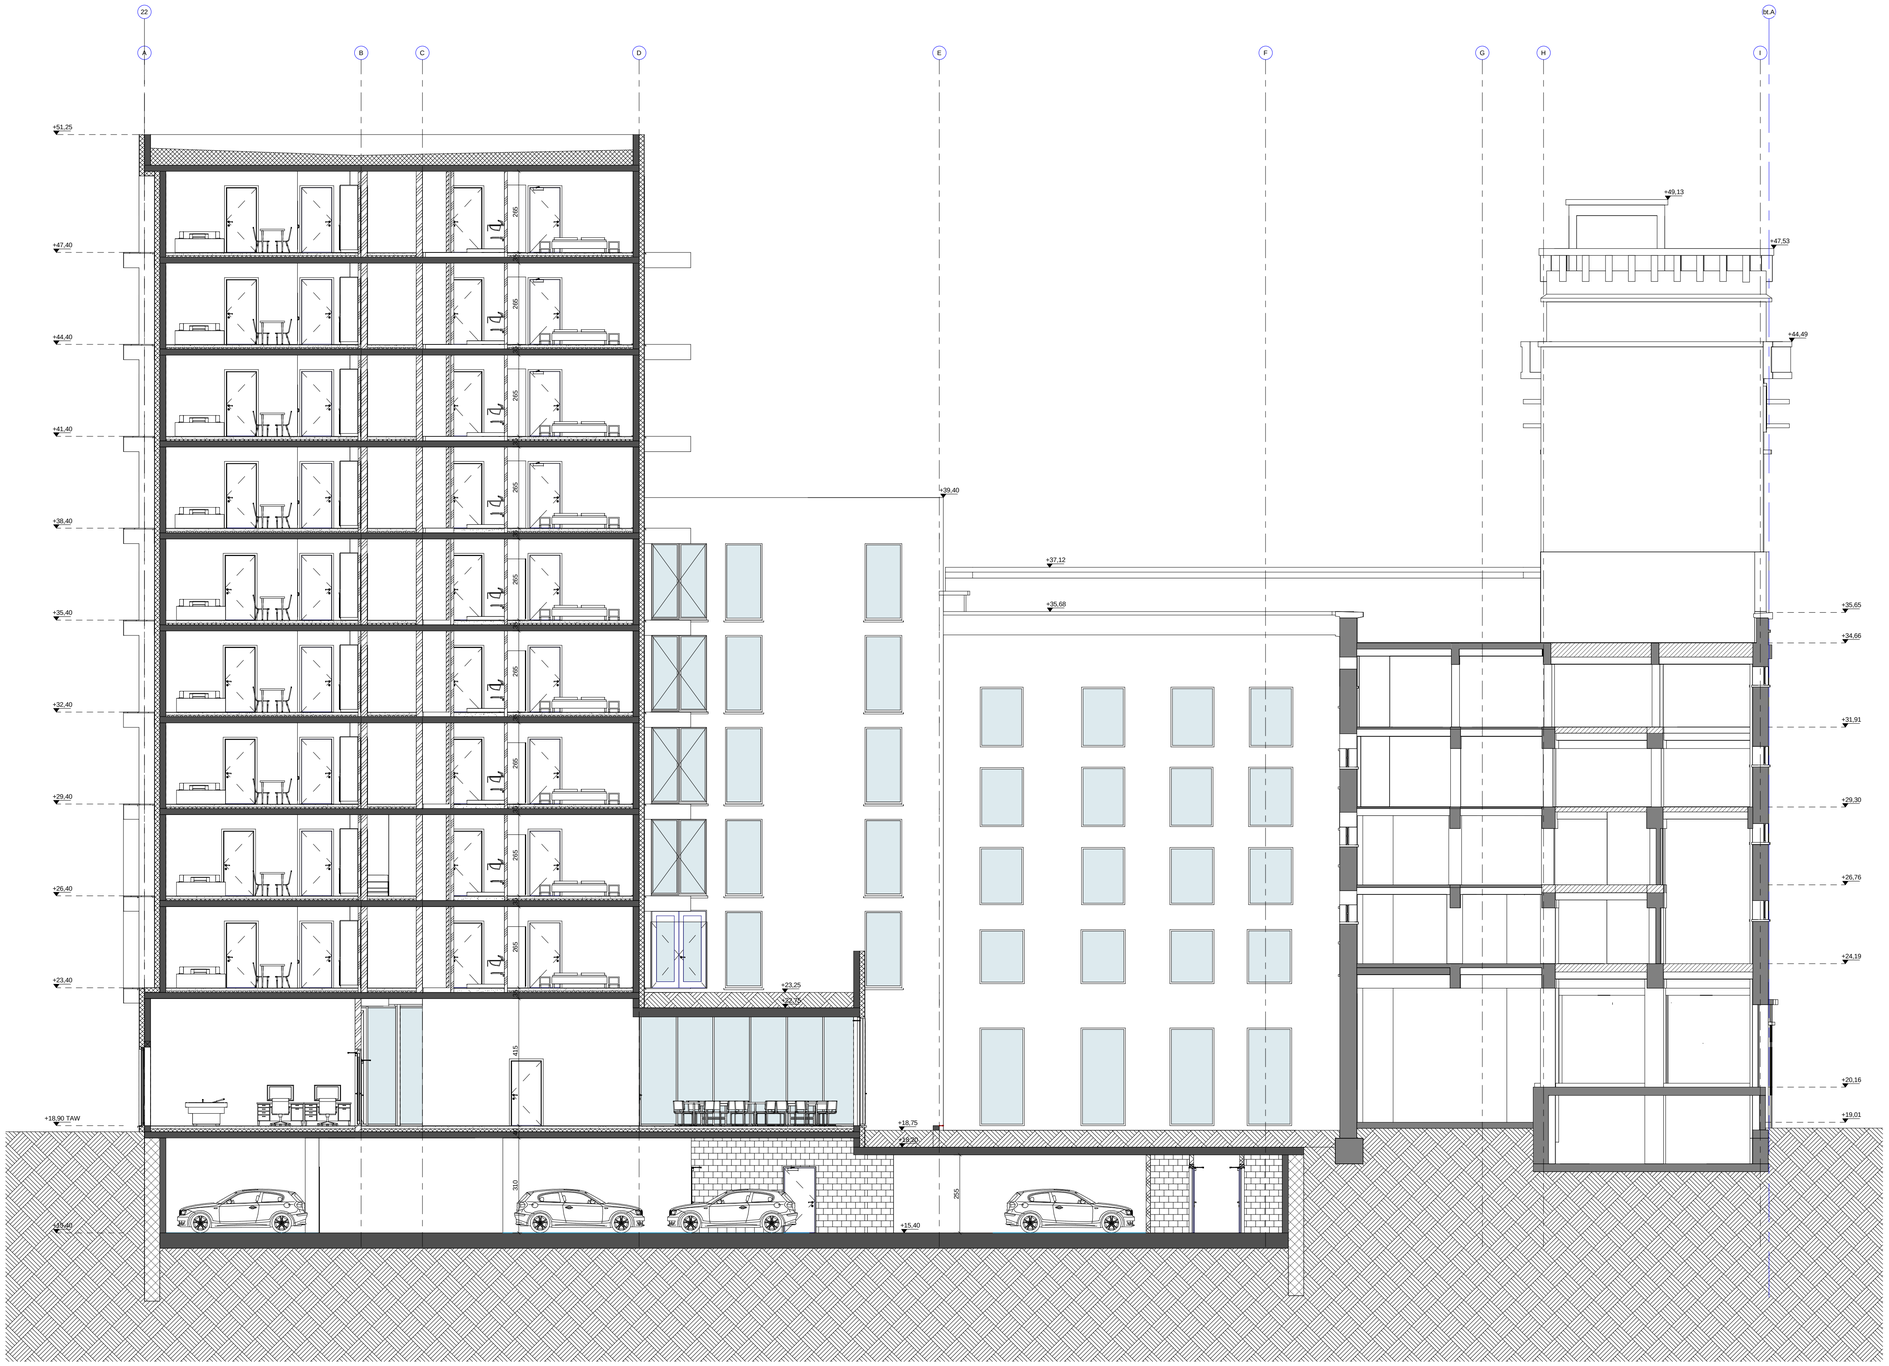


Schaal 1:100

Dit plan is het intellectueel eigendom van de architect en mag enkel worden overgemaakt aan of gebruikt worden door derden mits voorafgaand geschreven akoord van de architect.
Maten en aanduidingen zijn slechts indicatief en dienen ter plaatse gecontroleerd te worden.De aannemer is verantwoordelijk voor het controleren van de reële maten ter plaatste van elk bestaand onderdeel of van elk onderdeel van het te realiseren gebouw en van zijn omgeving. De aannemer zal elk verschil in maatvoering tussen dit plan en de realiteit aan de architect overmaken.
Dit plan dient te worden gelezen in combinatie met alle stabiliteitsplannen, alle plannen speciale technieken en alle plannen van andere partijen, alsook met alle detailplannen. De coördinatie van plannen van de verschillende partijen dient te worden nagekeken door de aannemer vóór de uitvoering. Elke incoherentie of onduidelijkheid dient te worden gemeld aan de architect en aan alle betrokken partijen vóór de uitvoering.
De aannemer verzekert zich ervan dat, gedurende de gehele uitvoeringsperiode, al zijn medewerkers en al zijn onderaannemers beschikken over de laatse beschikbare versie van dit plan.
De verschillende toleranties van uitvoering zijn gedefinieerd in het bouwtechnisch bestek, behalve indien anders gespecifieerd op plan.
Tenzij anders aangegeven, zijn de maten gegeven in cm, zijn de niveaus gegeven in m. De plannen zijn horizontale snedes op een hoogte van 120cm boven vloerniveau.
Enkel de geschreven maten zijn bindend, metingen op digitale plannen of op papier worden niet geaccepteerd.
Het referentieniveau is 0.00 = TAW of het niveau van de landmeter.

| Index | Description | Date | Iss |
|---|---|---|---|
| | | | |

PROJECT

# VAARTKOM 'BLOK 5'

Vaartkom - 3000 Leuven

BOUWHEER — vertegenwoordigd door ...

IMMOBEL since 1863
Regentschapstraat 58 - 1000 Brussel
T: +32 2 422 53 11
www.immobel.be

ARCHITECT — vertegenwoordigd door J. Eyers

JASPERS-EYERS | ARCHITECTS
www.jaspers-eyers.be
Tervurenweiwat 362 3000 Leuven T: +32 16 62 91 71
Rue Haute 139 1000 Brussel T: +32 2 514 04 96
Thonissenlaan 75 3500 Hasselt T: +32 11 22 21 63

STABILITEIT

SPECIALE TECHNIEKEN

VEILIGHEIDSCOÖRDINATOR

AKOESTIEK

EPB-VERSLAGGEVER

CONTROLEBUREAU

TOEGANKELIJKHEIDSBUREAU

ALGEMENE AANNEMING

DRAFT

SNEDE 302

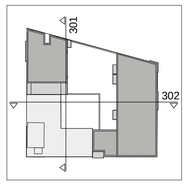


| plannummer: | | | | | | | | | | getekend: | nagezien: | akkoord: |
|---|---|---|---|---|---|---|---|---|---|---|---|---|
| | | | | | | | | | | ak | DVH | JE |
| dossier: | fase: | deel | auteur: | onderwerp: | | doc: | nr: | subnr: | index: | datum index: | fase: | schaal: |
| A2015a | 31 | X | A1 | AA | 000 | SN | 302 | 0000 | | | | 1:100 d |