LEGENDE

- predallen
- cellenbeton
- gevelparement
- kalkzandsteen
- harde isolatie
- beton
- gewapende chape
- gipsblok
- architectonisch beton
- steenslagfundering

- riolering regenwater
- riolering afvalwater
- riolering fecaliën

- autonome rookmelder
- plaats muurhaspel
- plaats poederblusser 6kg
- CO2 plaats CO2 poederblusser
- H hydrant
- alarm- / evacuatie sirene
- veiligheidsverlichting
- evacuatiedrukknop / drukknop brandalarm
- BC brandcentrale
- nooduitgang richting
- nooduitgang

MATERIAALLIJST

Deze principeplattels zijn de basis voor de opmaak van de uitvoeringsdocumenten. Alle maten en materialen moeten ter plaatse door de aannemer worden gecontroleerd. De uitvoeringsdetails, -plannen en werkhuisteekeningen, met alle uit te voeren materialen en types, moeten voorafgaandelijk aan de uitvoering door de aannemer worden opgemaakt en ter controle worden voorgelegd.

Index Wijzigingen	tek	datum
a.		
b.		
c.		
d.		
e		

WE-S architecten bvba
Edmond Blockstraat 9
B-9050 GENT
T +32 9 279 89 76
M +32 498 28 21 85
E edward@we-s.be


Bouwplaats:
Felix Timmersmanslaan
1830 Machelen

Bouwheer:
Haviland Intercommunale igsv
Brusselsesteenweg 617
1731 Zellik

Ontwerp: Bouw van een gemeentelijke werkliedenloods

Datum:	Plan:	Schaal:	
2016 11 02	Gelijkvloers	1/300	**Machelen**

Goedgekeurd en voor akkoord ondertekend:
Bouwheer Aannemer Architect

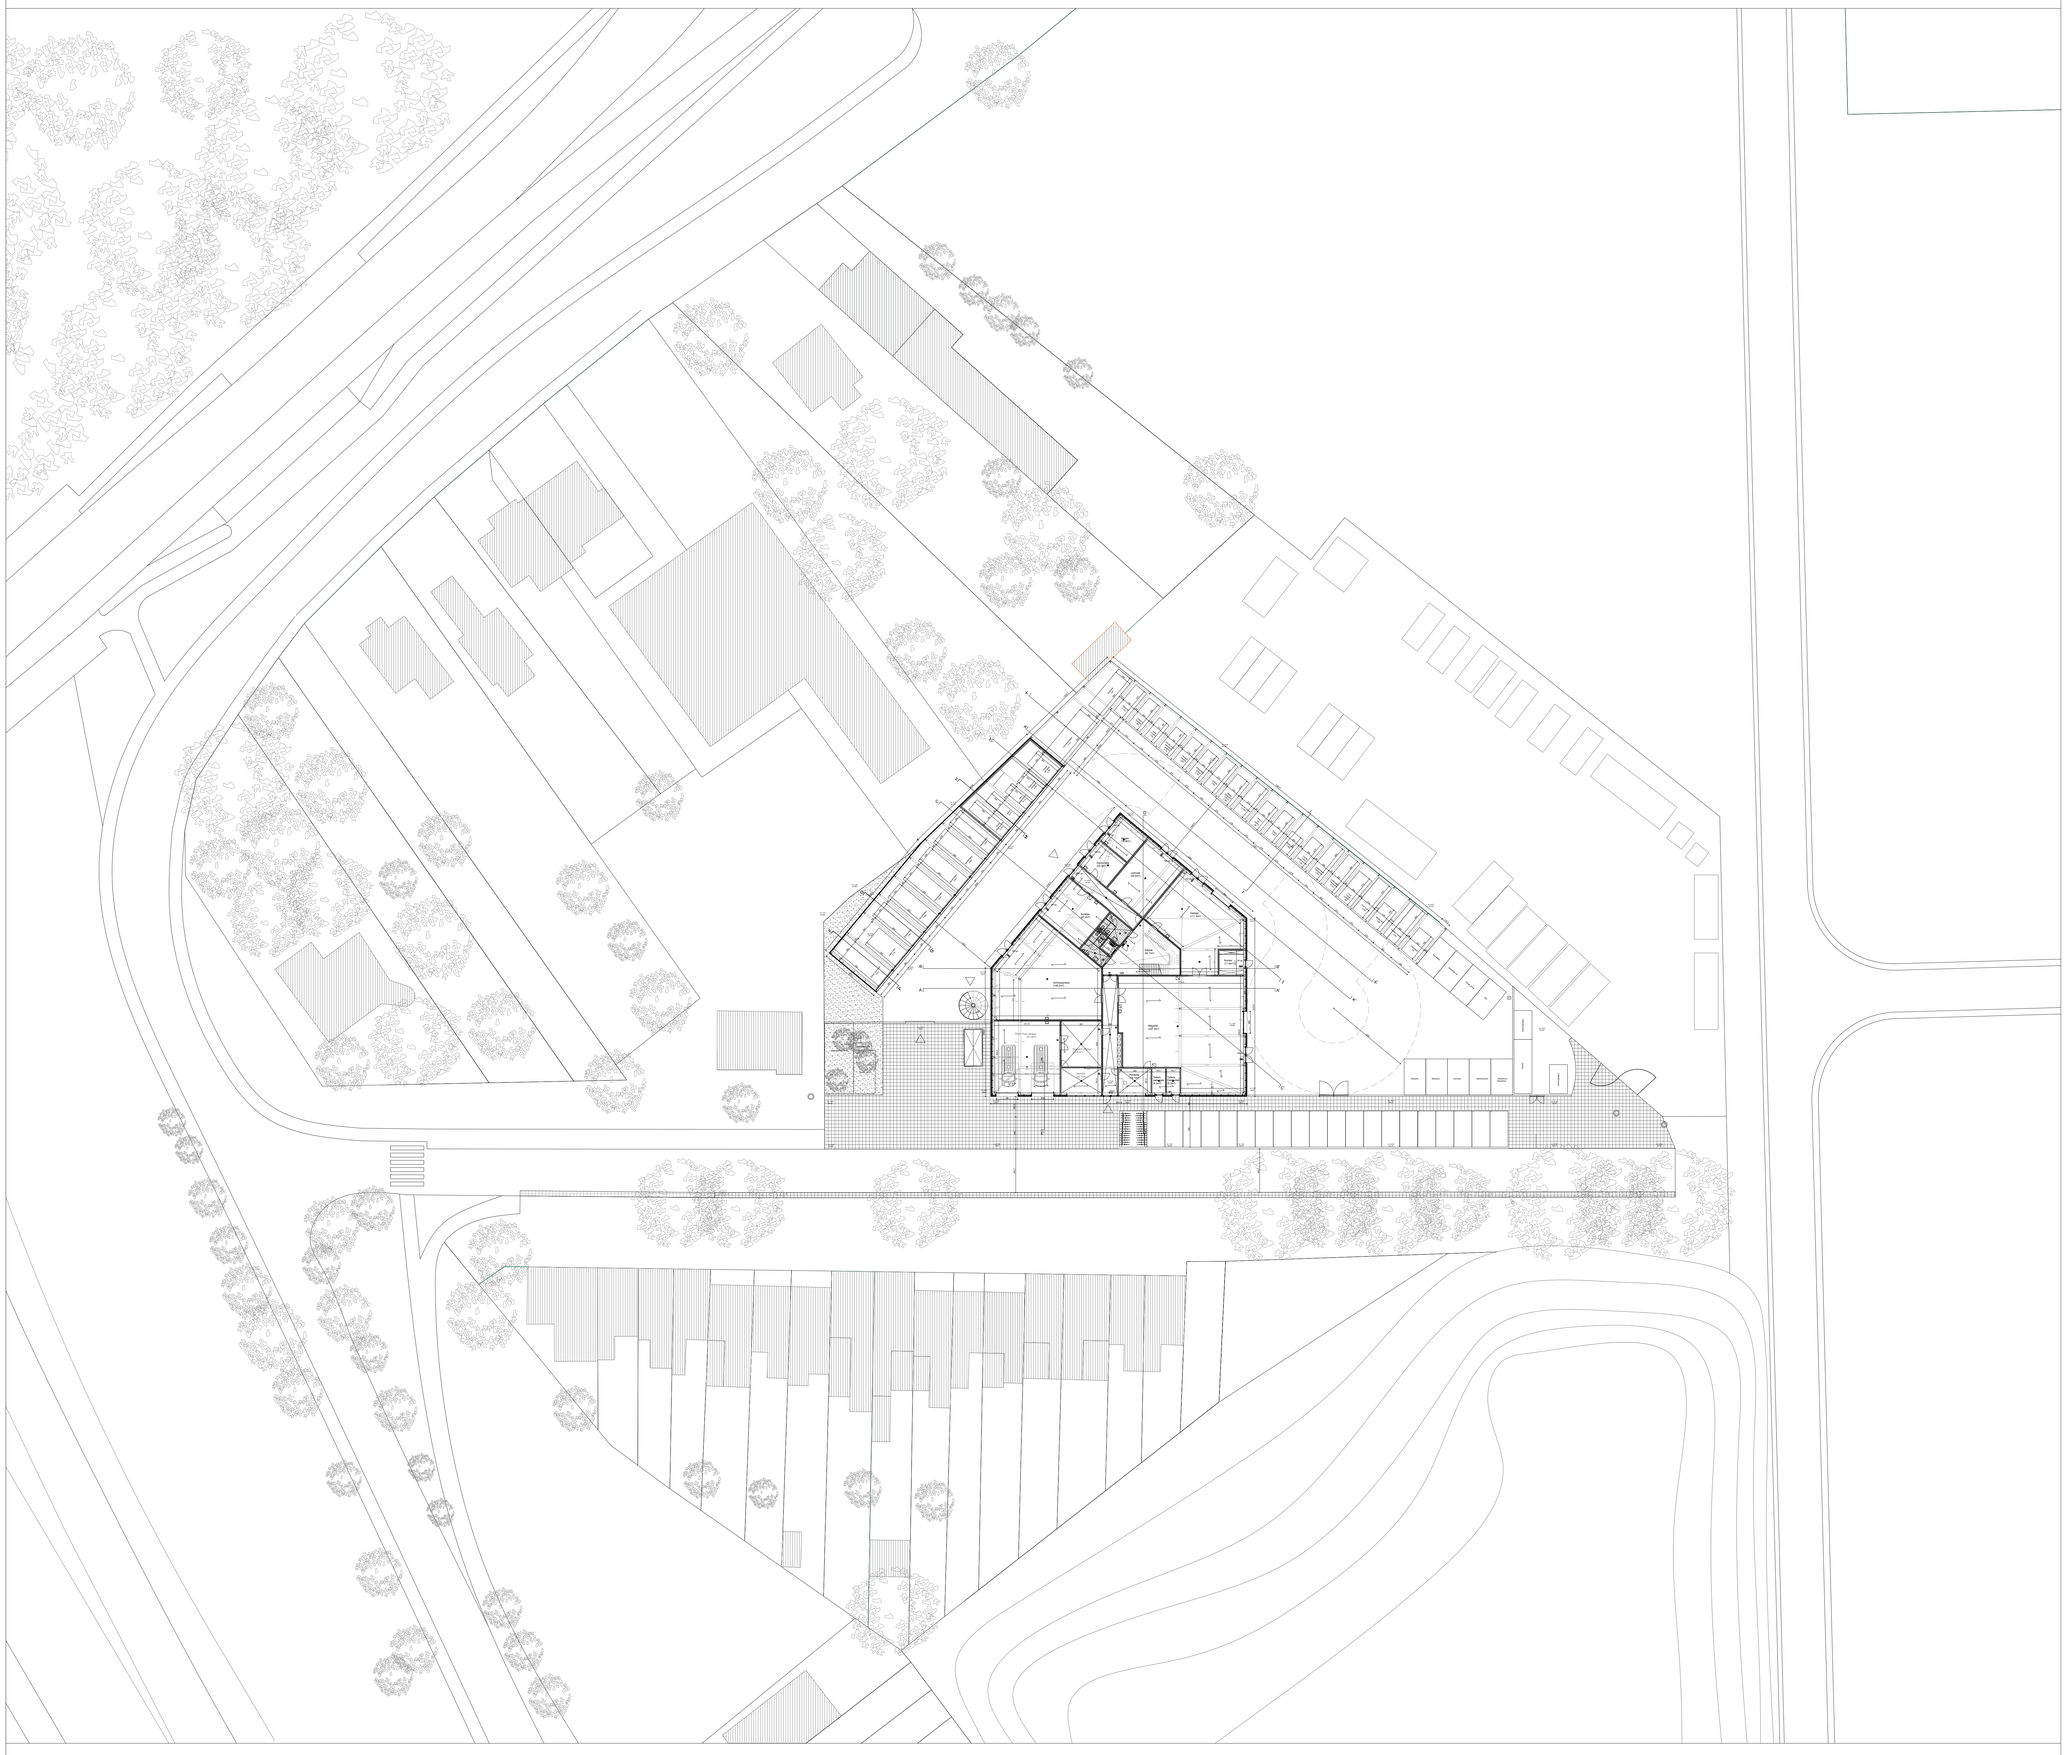
Kantoor
Kantoor
Kantoor

LEGENDE

- predallen
- cellenbeton
- gevelparement
- kalkzandsteen
- harde isolatie
- beton
- gewapende chape
- gipsblok
- architectonisch beton
- steenslagfundering

- riolering regenwater
- riolering afvalwater
- riolering fecaliën

- autonome rookmelder
- plaats muurhaspel
- plaats poederblusser 6kg
- CO2 plaats CO2 poederblusser
- H hydrant
- alarm- / evacuatie sirene
- veiligheidsverlichting
- evacuatiedrukknop / drukknop brandalarm
- BC brandcentrale
- nooduitgang richting
- nooduitgang

MATERIAALLIJST

Rijnzand | Steenpuin | Oud ijzer | Slechte grond | Hakse Brand

Deze principedetails zijn de basis voor de opmaak van de uitvoeringsdocumenten. Alle maten en materialen moeten ter plaatse door de aannemer worden gecontroleerd. De uitvoeringsdetails, plannen en werkvoorbereidingen, met alle uit te voeren materialen en types, moeten voorafgaandelijk aan de uitvoering door de aannemer worden opgemaakt en ter controle worden voorgelegd.

Index Wijzigingen	tek	datum
a.		
b.		
c.		
d.		
e		

WE-S architecten bvba
Edmond Blockstraat 9
B-9050 GENT
T +32 9 279 89 76
M +32 498 28 21 85
E edward@we-s.be

WES


Bouwplaats:
Felix Timmersmanslaan
1830 Machelen

Bouwheer:
Haviland Intercommunale igsv
Brusselsesteenweg 617
1731 Zellik

Ontwerp: Bouw van een gemeentelijke werkliedenloods

Datum:	Plan:	Schaal:	
2016 11 02	Gelijkvloers	1/100	**Machelen**

Goedgekeurd en voor akkoord ondertekend:
Bouwheer | Aannemer | Architect

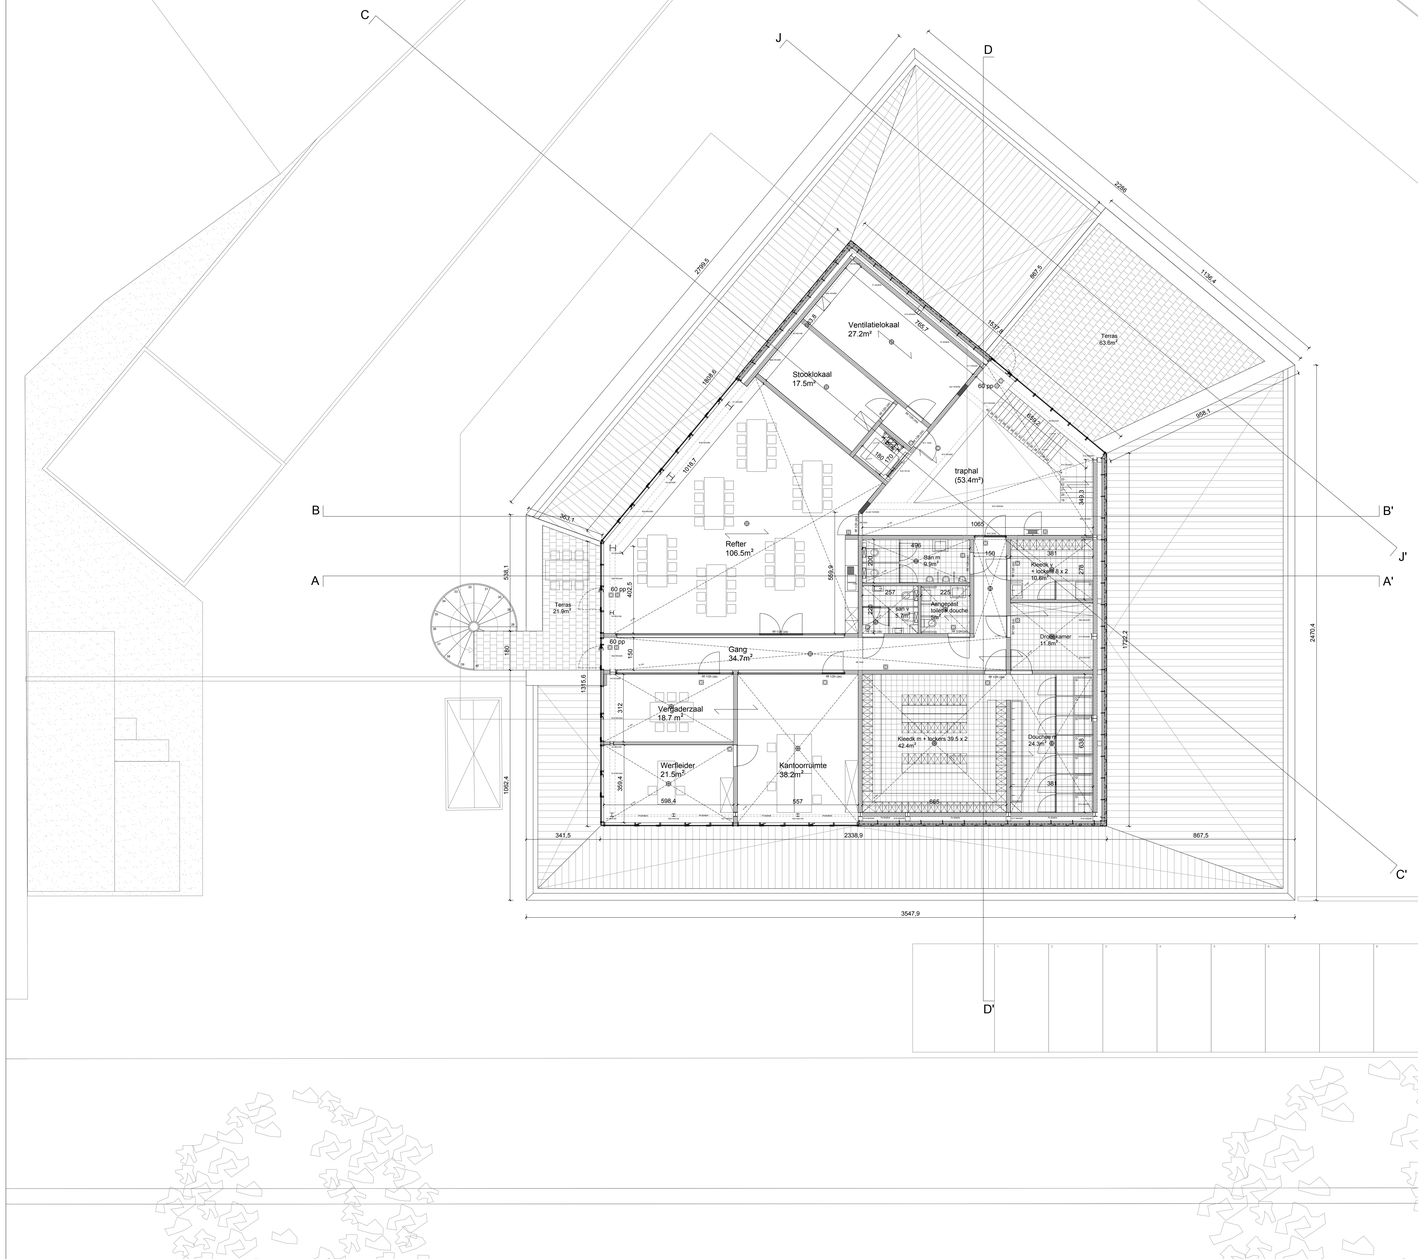

LEGENDE

- predallen
- cellenbeton
- gevelparement
- kalkzandsteen
- harde isolatie
- beton
- gewapende chape
- gipsblok
- architectonisch beton
- steenslagfundering

- riolering regenwater
- riolering afvalwater
- riolering fecaliën

- autonome rookmelder
- plaats muurhaspel
- plaats poederblusser 6kg
- CO2 plaats CO2 poederblusser
- H hydrant
- alarm- / evacuatie sirene
- veiligheidsverlichting
- evacuatiedrukknop / drukknop brandalarm
- BC brandcentrale
- nooduitgang richting
- nooduitgang

MATERIAALLIJST

Deze principeplannen zijn de basis voor de opmaak van de uitvoeringsdocumenten. Alle maten en materialen moeten ter plaatse door de aannemer worden gecontroleerd. De uitvoeringsdetails, -plannen en werkhuisteekeningen, met alle uit te voeren materialen en types, moeten voorafgaandelijk aan de uitvoering door de aannemer worden opgemaakt en ter controle worden voorgelegd.

a. b. c. d. e Index Wijzigingen	tek	datum

WE-S architecten bvba
Edmond Blockstraat 9
B-9050 GENT
T +32 9 279 89 76
M +32 498 28 21 85
E edward@we-s.be


Bouwplaats:
Felix Timmersmanslaan
1830 Machelen


Bouwheer:
Haviland Intercommunale igsv
Brusselsesteenweg 617
1731 Zellik

Ontwerp: Bouw van een gemeentelijke werkliedenloods


Datum:	Plan:	Schaal:	
2016 11 02	1e Verdieping	1/100	**Machelen**


Goedgekeurd en voor akkoord ondertekend:
Bouwheer Aannemer Architect

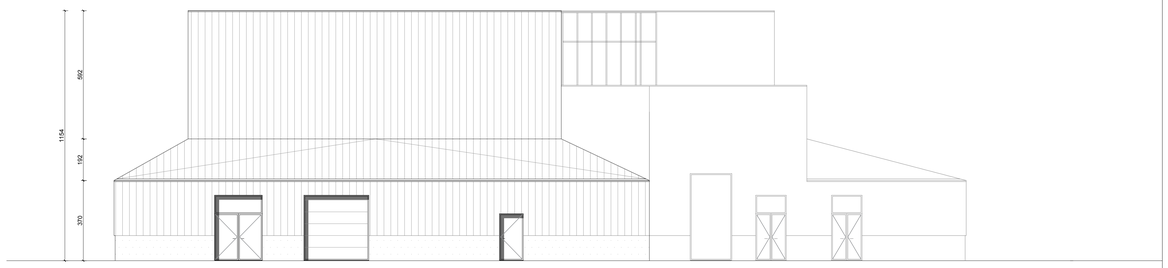

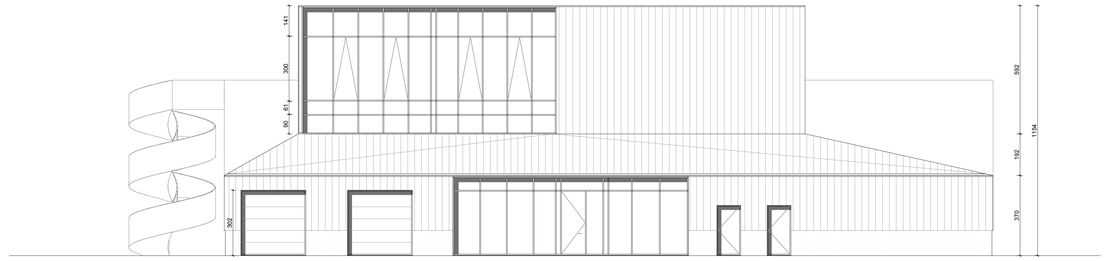



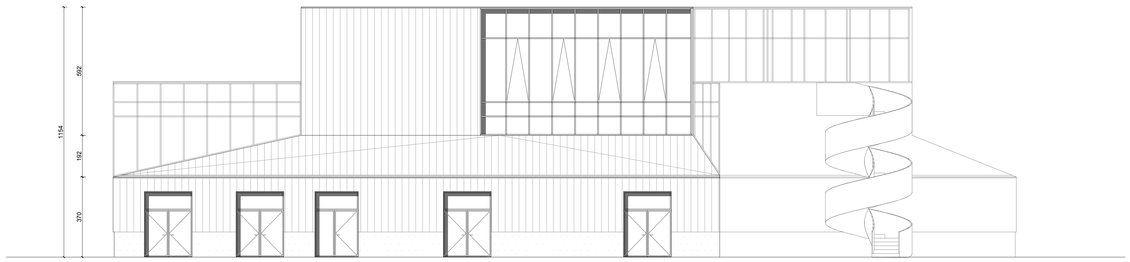

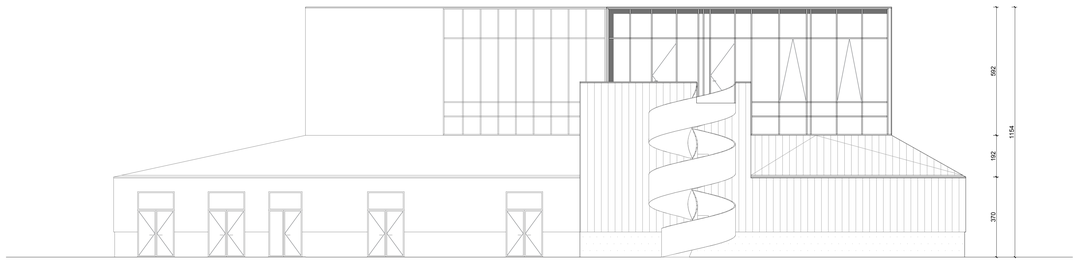

LEGENDE

- predallen
- cellenbeton
- gevelparement
- kalkzandsteen
- harde isolatie
- beton
- gewapende chape
- gipsblok
- architectonisch beton
- steenslagfundering

- riolering regenwater
- riolering afvalwater
- riolering fecaliën

- autonome rookmelder
- plaats muurhaspel
- plaats poederblusser 6kg
- CO2 plaats CO2 poederblusser
- H hydrant
- alarm- / evacuatie sirene
- veiligheidsverlichting
- evacuatiedrukknop / drukknop brandalarm
- BC brandcentrale
- nooduitgang richting
- nooduitgang

MATERIAALLIJST

Deze principeplattels zijn de basis voor de opmaak van de uitvoeringsdocumenten. Alle maten en materialen moeten ter plaatse door de aannemer worden gecontroleerd. De uitvoeringsdetails, -plannen en werkhuisteekeningen, met alle uit te voeren materialen en types, moeten voorafgaandelijk aan de uitvoering door de aannemer worden opgemaakt en ter controle worden voorgelegd.

a. b. c. d. e Index Wijzigingen	tek	datum

WE-S architecten bvba
Edmond Blockstraat 9
B-9050 GENT
T +32 9 279 89 76
M +32 498 28 21 85
E edward@we-s.be

WES


Bouwplaats:
Felix Timmersmanslaan
1830 Machelen

Bouwheer:
Haviland Intercommunale igsv
Brusselsesteenweg 617
1731 Zellik


Ontwerp: Bouw van een gemeentelijke werkliedenloods

Datum:	Plan:	Schaal:	
2016 11 02	Gevels	1/100	**Machelen**


Goedgekeurd en voor akkoord ondertekend:
Bouwheer Aannemer Architect

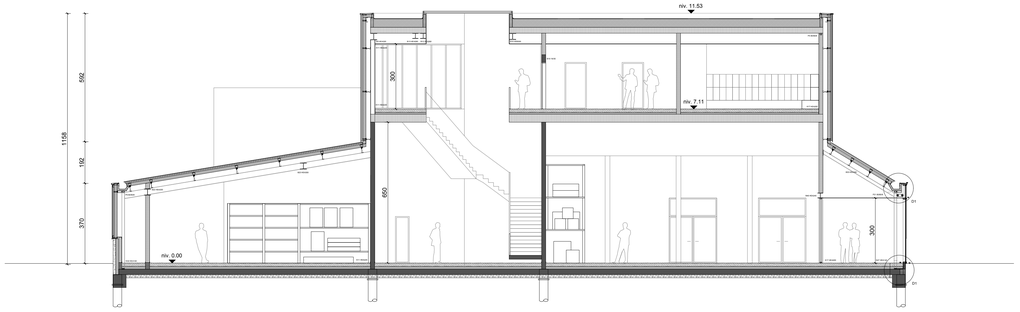


DD'

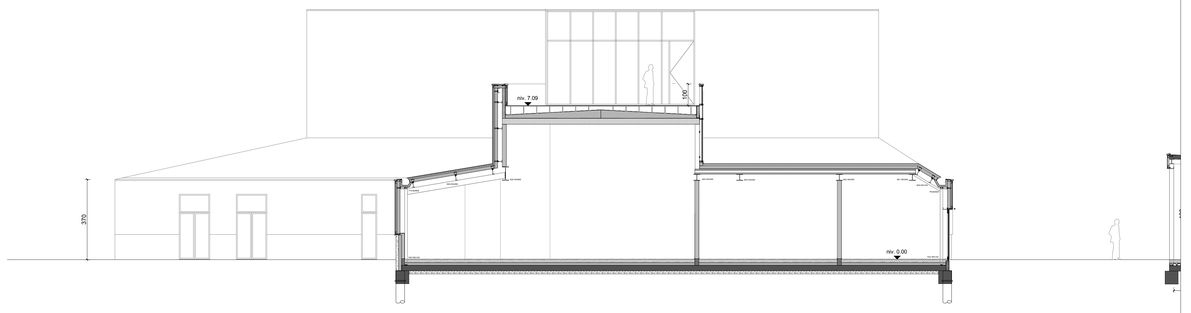


JJ'

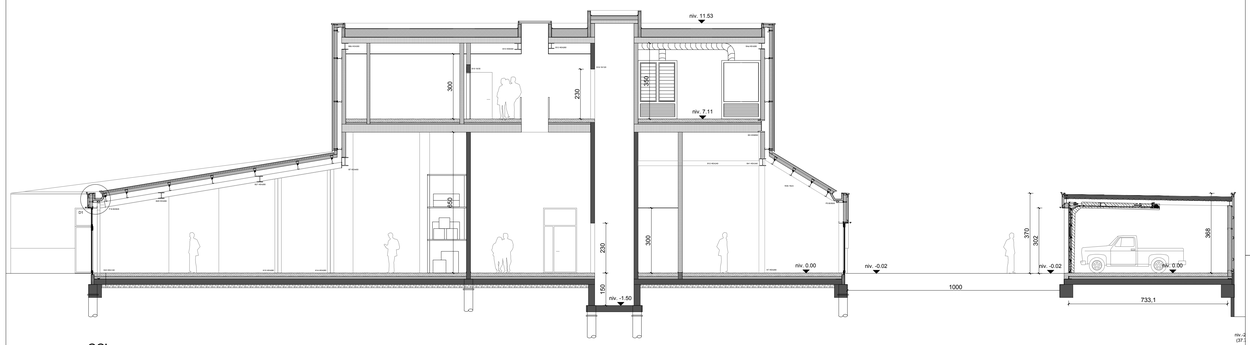


CC'

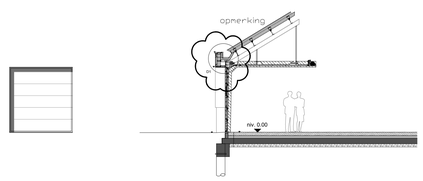


EE'

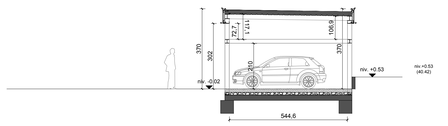


II'

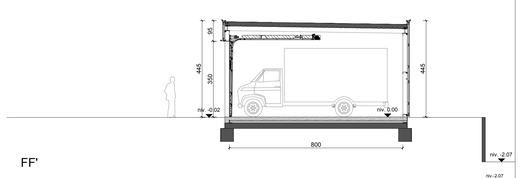


FF'

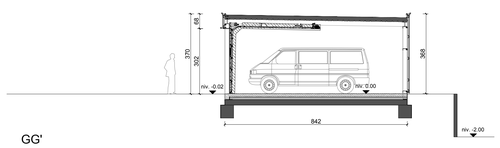


GG'

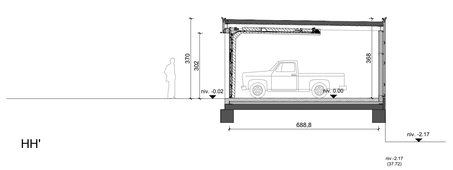

HH'

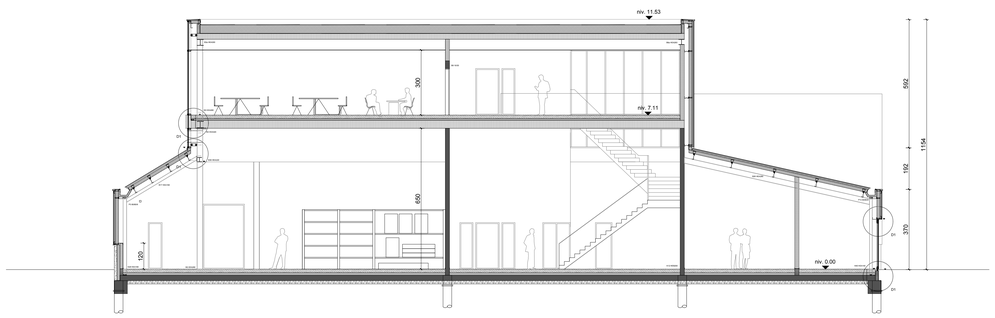

BB'

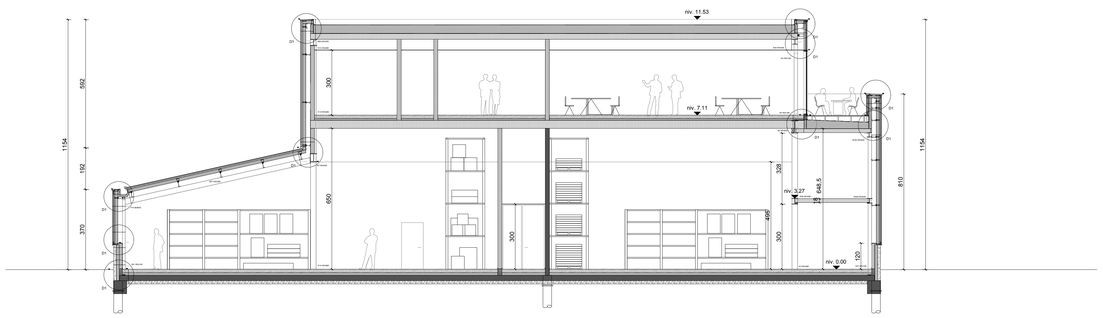

AA'

LEGENDE

- predallen
- cellenbeton
- gevelparement
- kalkzandsteen
- harde isolatie
- beton
- gewapende chape
- gipsblok
- architectonisch beton
- steenslagfundering

- riolering regenwater
- riolering afvalwater
- riolering fecaliën

- autonome rookmelder
- plaats muurhaspel
- plaats poederblusser 6kg
- CO2 plaats CO2 poederblusser
- H hydrant
- alarm- / evacuatie sirene
- veiligheidsverlichting
- evacuatiedrukknop / drukknop brandalarm
- BC brandcentrale
- nooduitgang richting
- nooduitgang

MATERIAALLIJST

Deze principedetails zijn de basis voor de opmaak van de uitvoeringsdocumenten. Alle maten en materialen moeten ter plaatse door de aannemer worden gecontroleerd. De uitvoeringsdetails, -plannen en werkhuistekeningen, met alle uit te voeren materialen en types, moeten voorafgaandelijk aan de uitvoering door de aannemer worden opgemaakt en ter controle worden voorgelegd.

Index Wijzigingen	tek	datum
a.		
b.		
c.		
d.		
e.		

WE-S architecten bvba
Edmond Blockstraat 9
B-9050 GENT
T +32 9 279 89 76
M +32 498 28 21 85
E edward@we-s.be

Bouwplaats:
Felix Timmersmanslaan
1830 Machelen

Bouwheer:
Haviland Intercommunale igsv
Brusselsesteenweg 617
1731 Zellik

Ontwerp: Bouw van een gemeentelijke werkliedenloods

Datum:	Plan:	Schaal:	
2016 11 02	Snedes	1/100	**Machelen**

Goedgekeurd en voor akkoord ondertekend:
Bouwheer Aannemer Architect