


Schaal : 1/200

Referentiehoogte : 54.000

X 163352.765 -> 163353.658

Y 169347.184 -> 169358.623

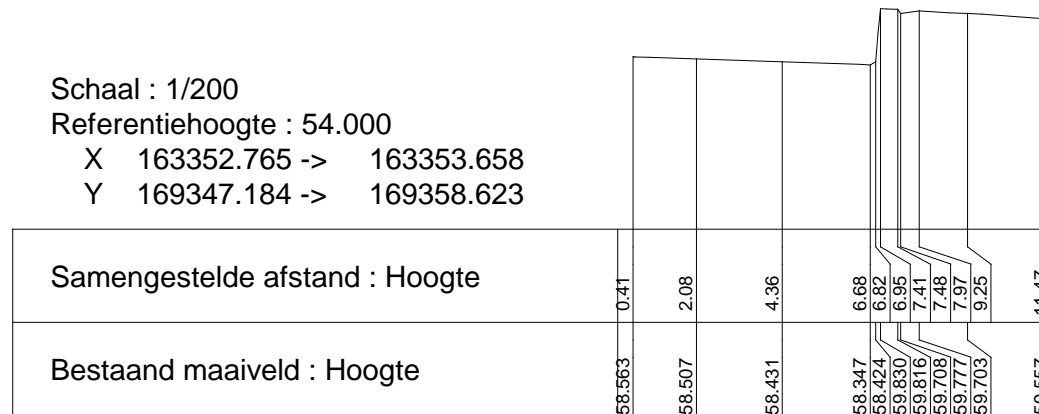


BA_B218147_T_B_TX

Coördinaten : m Belgian Lambert 72 stelsel (EPSG 31370)

Hoogte : m T.A.W.

Lengte / breedte : m

Diameter/afmetingen leidingen : mm

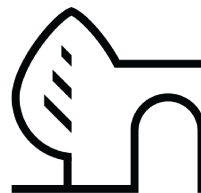

Terreinprofiel X

TRV3014: Tervuren
Dorpsplein Vossem

Schaal:
1/200