


Legende:

- Op te breken verharding
- Op te breken betonstraatstenen
- Op te breken kasseien
- Op te breken dolomietverharding

Coördinaten : m Belgian Lambert 72 stelsel (EPSG 31370)
Hoogte : m T.A.W.
Lengte / breedte : m
Diameter/afmetingen leidingen : mm

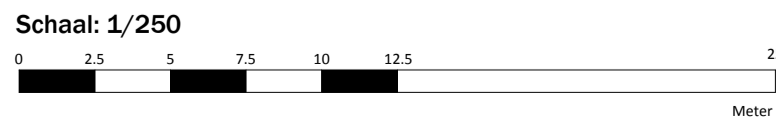

	Grondplan Wegenis BT	
	TRV3014: Tervuren Dorpsplein Vossem	Schaal: 1/250