


Schaal : 1/200
Referentiehoogte : 53.000
X 163377.736 -> 163373.499
Y 169357.122 -> 169364.696

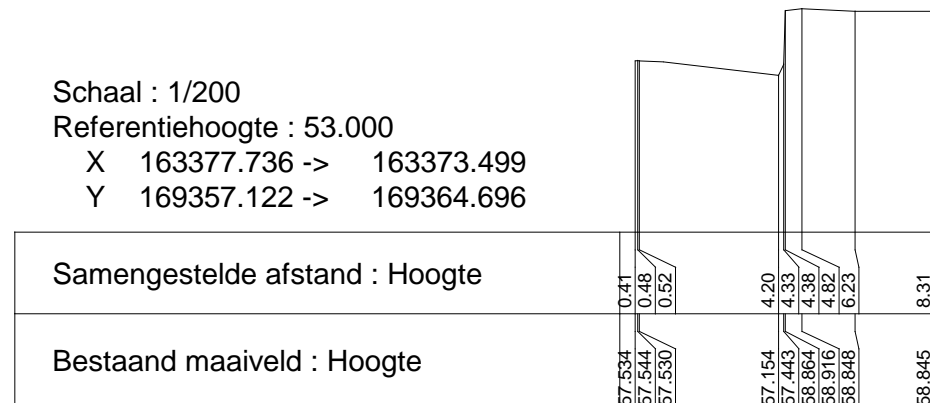


BA_B218147_T_B_TY

Coördinaten : m Belgian Lambert 72 stelsel (EPSG 31370)

Hoogte : m T.A.W.

Lengte / breedte : m

Diameter/afmetingen leidingen : mm

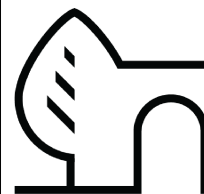

Terreinprofiel Y

TRV3014: Tervuren
Dorpsplein Vossem

Schaal:
1/200