GRONDPLAN BESTAANDE TOESTAND

Schaal: 1/500

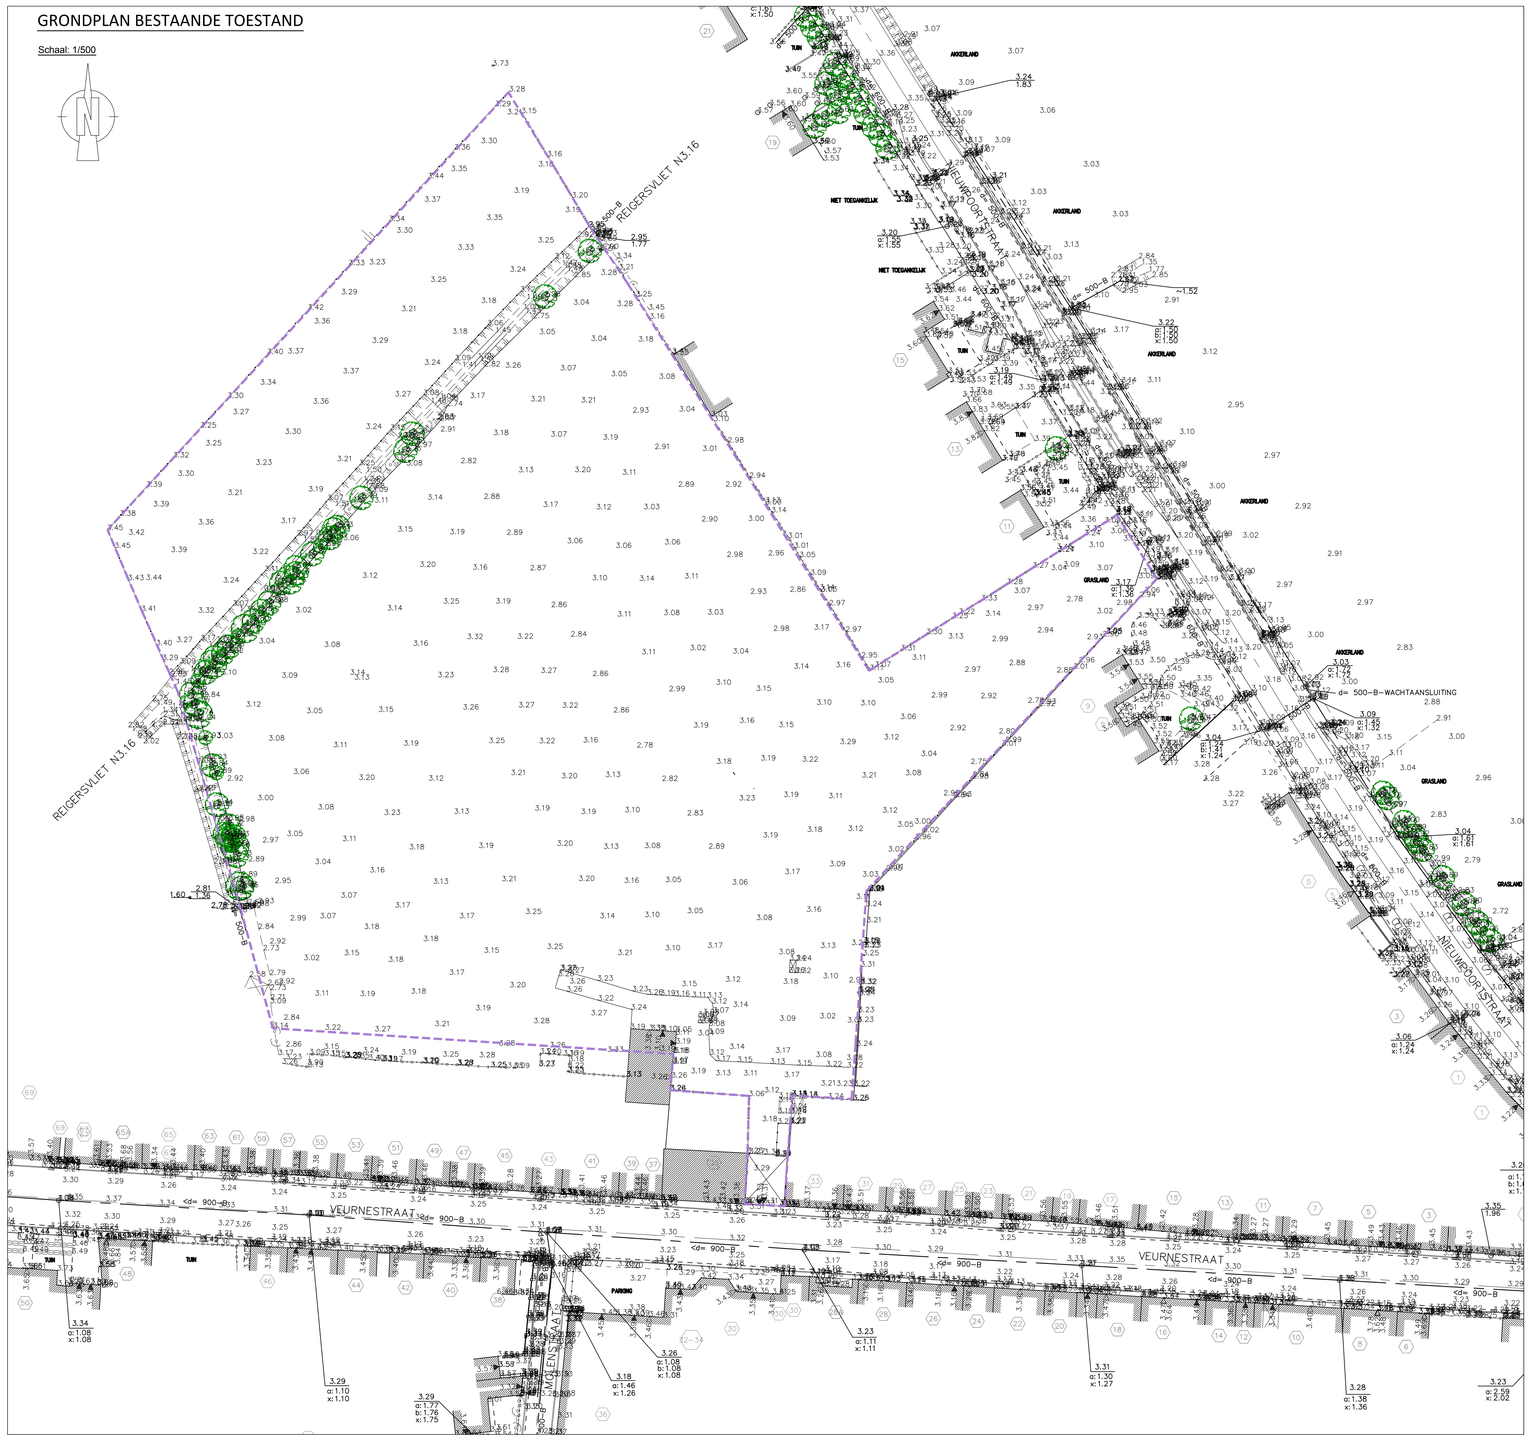

LEGENDE BESTAANDE TOESTAND

BESTAANDE TOESTAND :

MERKKAPPEN

- peil bestaand maaiveld
- bestaande huisaansluitput
- merksteen gas
- brandkraan
- merksteen water

BESTAANDE LIJNVORMIGE ELEMENTEN

- bestaande borduur

BESTAANDE RIOLERING

- gemengde riool met vermelding van diameter, afvoerrichting, maaiveldpeil en b.o.k.

BESTAANDE BEPLANTING

- bestaande boom met vermelding van diameter
- bestaande talud
- bestaande haag

BESTAANDE AFSLUITINGEN

- afsluiting beton gladde draad
- afsluiting beton

BESTAANDE VERHARDINGEN

- betonstraatstenen
- steenslag
- asfalt
- cementbeton

JURIDISCHE GRENZEN "SPECIFIEK"

- verkavelingsgrens

SITUATIEPLAN

PROVINCIE : WEST-VLAANDEREN

STAD : DIKSMUIDE

Verkaveling Veurnestraat - Nieuwpoortstraat te Pervijze

STADSBESTUUR DIKSMUIDE
Grote Markt 6
8600 Diksmuide

GEZIEN EN GOEDGEKEURD DOOR DE GEMEENTERAAD VAN **DIKSMUIDE**
IN ZITTING VAN : .....

DE ALGEMEEN DIRECTEUR — DE BURGEMEESTER

BOUWHEER:
WOON-MAATSCHAPPIJ IJZER & ZEE
Brugseesteenweg 2
8630 Veurne
Gezien en goedgekeurd

DE DIRECTEUR

ONTWERPER:
BUREAU CNOCKAERT
Hoogweg 40
8940 WERVIK
Gezien en goedgekeurd

De Ingenieur,

Ann CNOCKAERT

PLAN NR : 1

SITUATIEPLAN EN GRONDPLAN BESTAANDE TOESTAND

AANTAL PLANS : 4	SCHAAL : DIVERSE	DOSSIER: DI0008	OPP. m2

OVERZICHT PLANNEN:

PLAN NR 1 : SITUATIEPLAN EN GRONDPLAN BESTAANDE TOESTAND
PLAN NR 2 : ONTWORPEN WEGENIS- EN INRICHTINGSPLAN
PLAN NR 3 : GRONDPLAN ONTWORPEN RIOLERING
PLAN NR 4 : TYPEDWARSPROFIELEN
PLAN NR 5 : LENGTEPROFIELEN EN TERREINPROFIELEN
PLAN NR 6 : KUNSTWERKEN + TYPEDETAILTEKENINGEN

VERSIE	DATUM	HISTORIEK	TEK
1	15/03/2019	VOORONTWERP	JR
2	27/08/2019	ONTWERP	JR

PROJ. ID: DI0008