



TYPEDWARSPROFIELEN

Schaal: 1/50

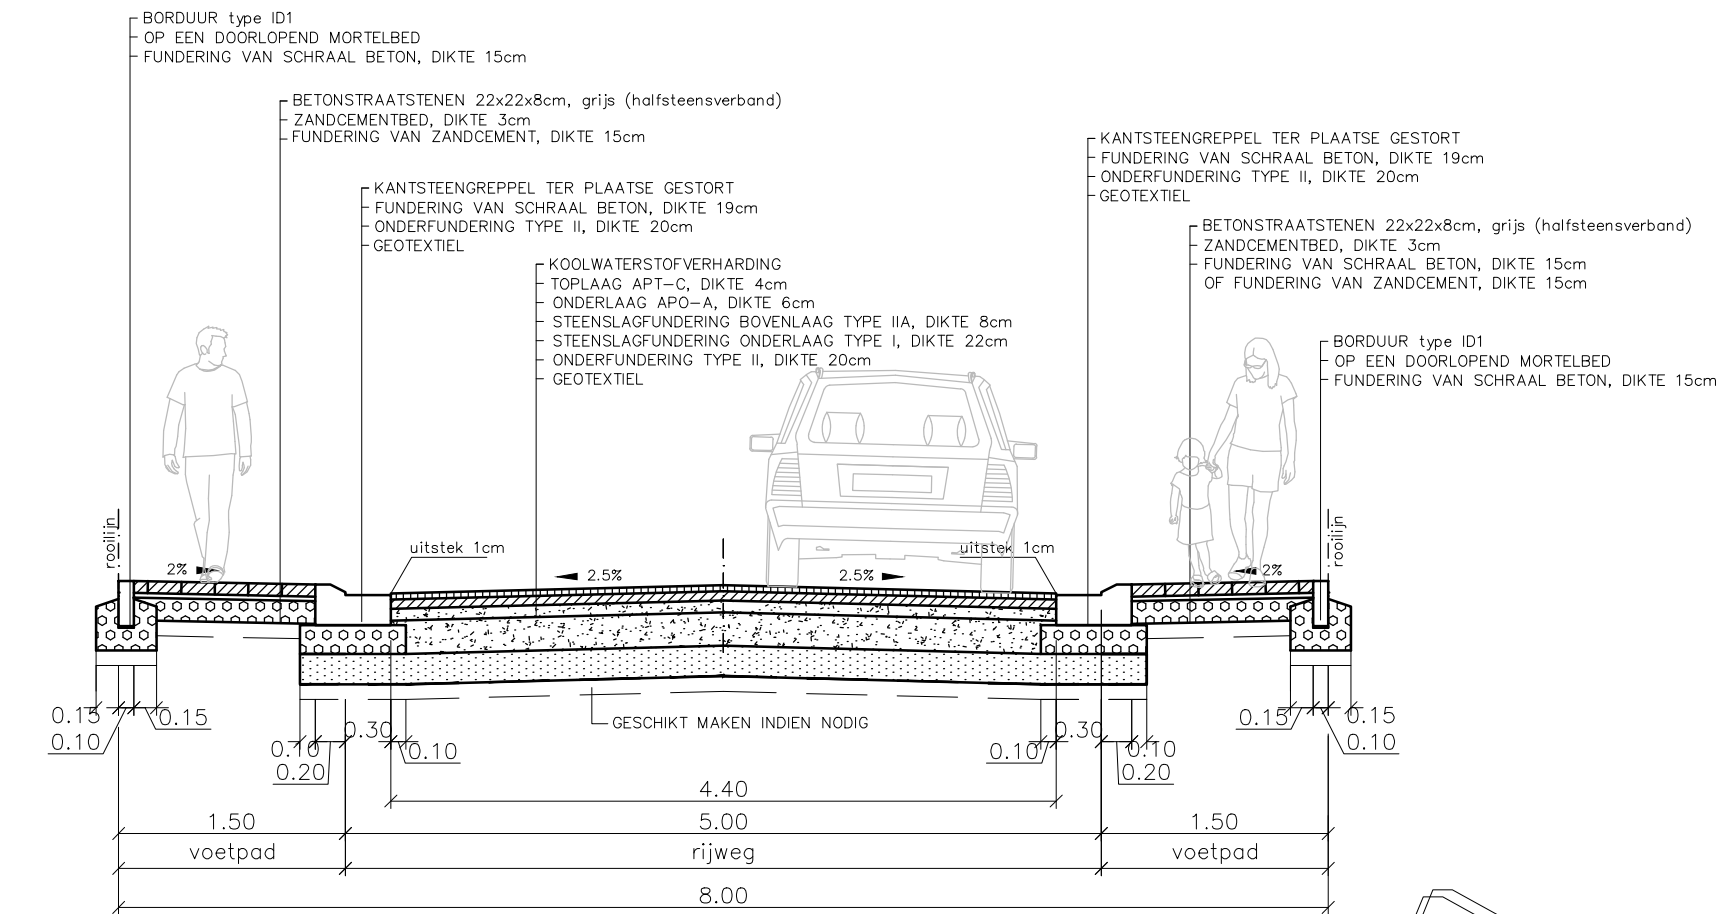



PROFIEL 2

schaal 1/50

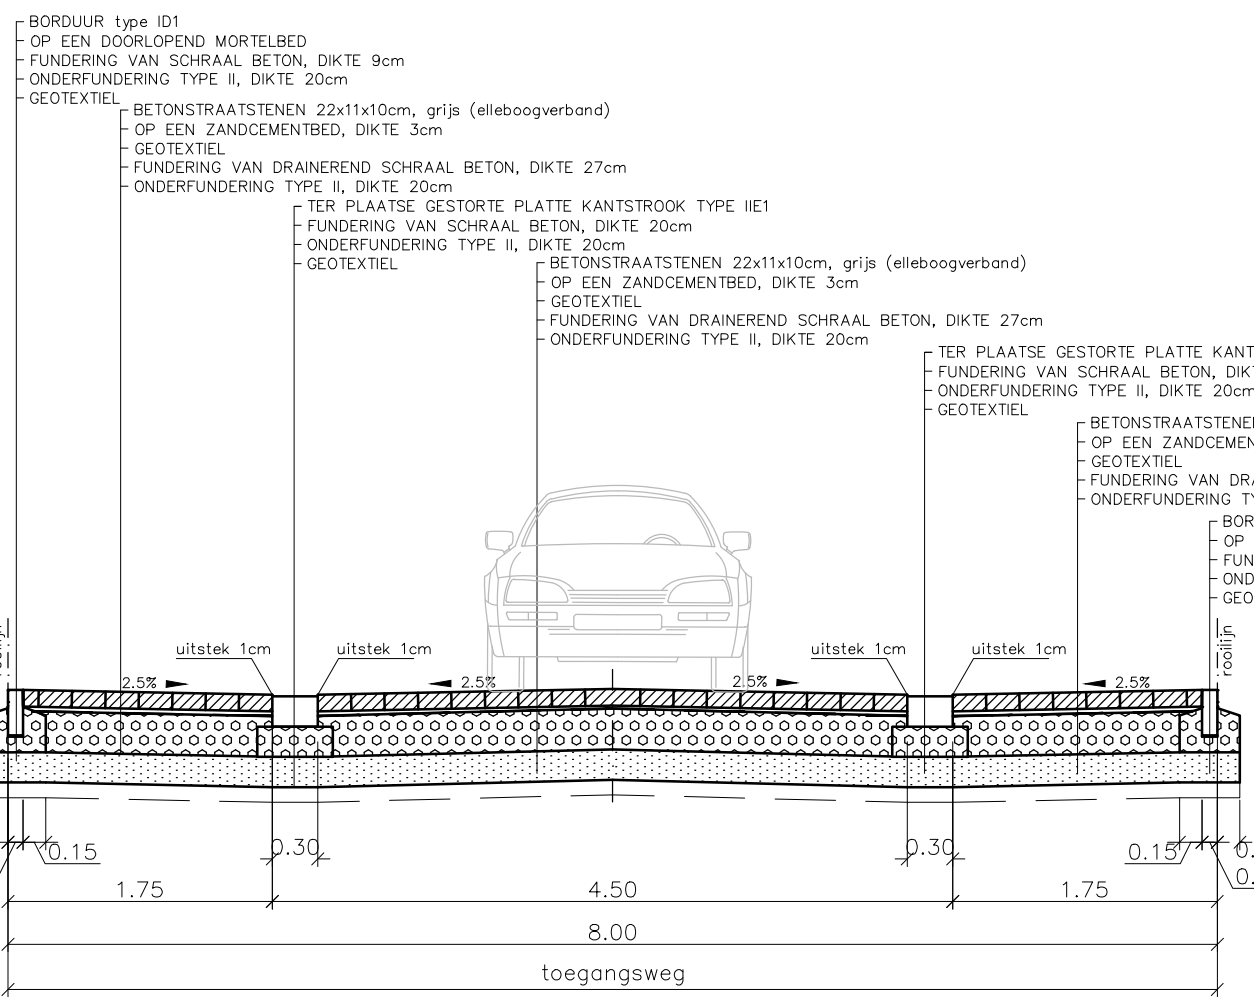


PROFIEL 7

schaal 1/50

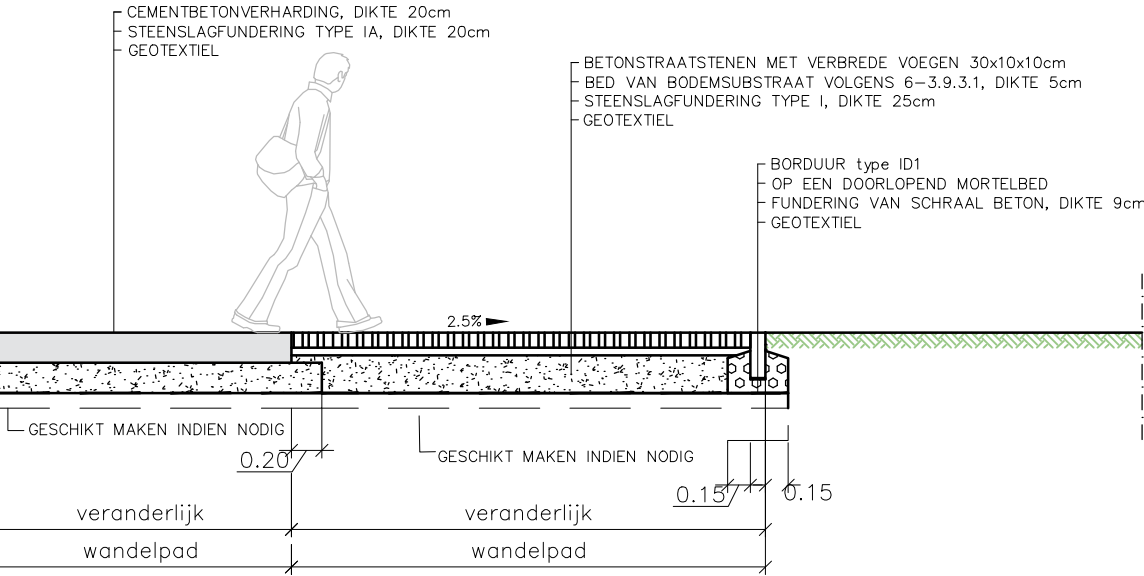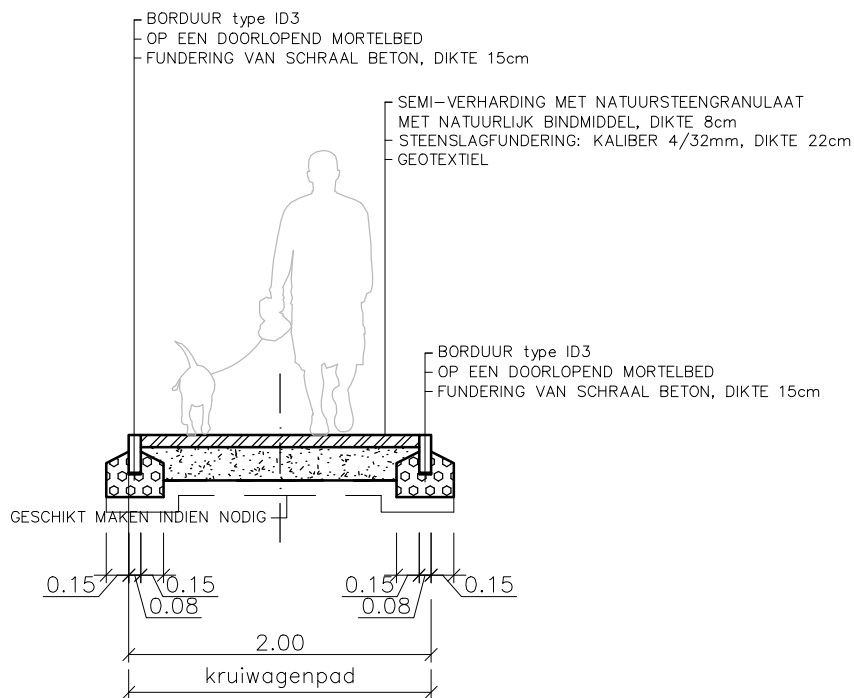


PROFIEL 1

schaal 1/50

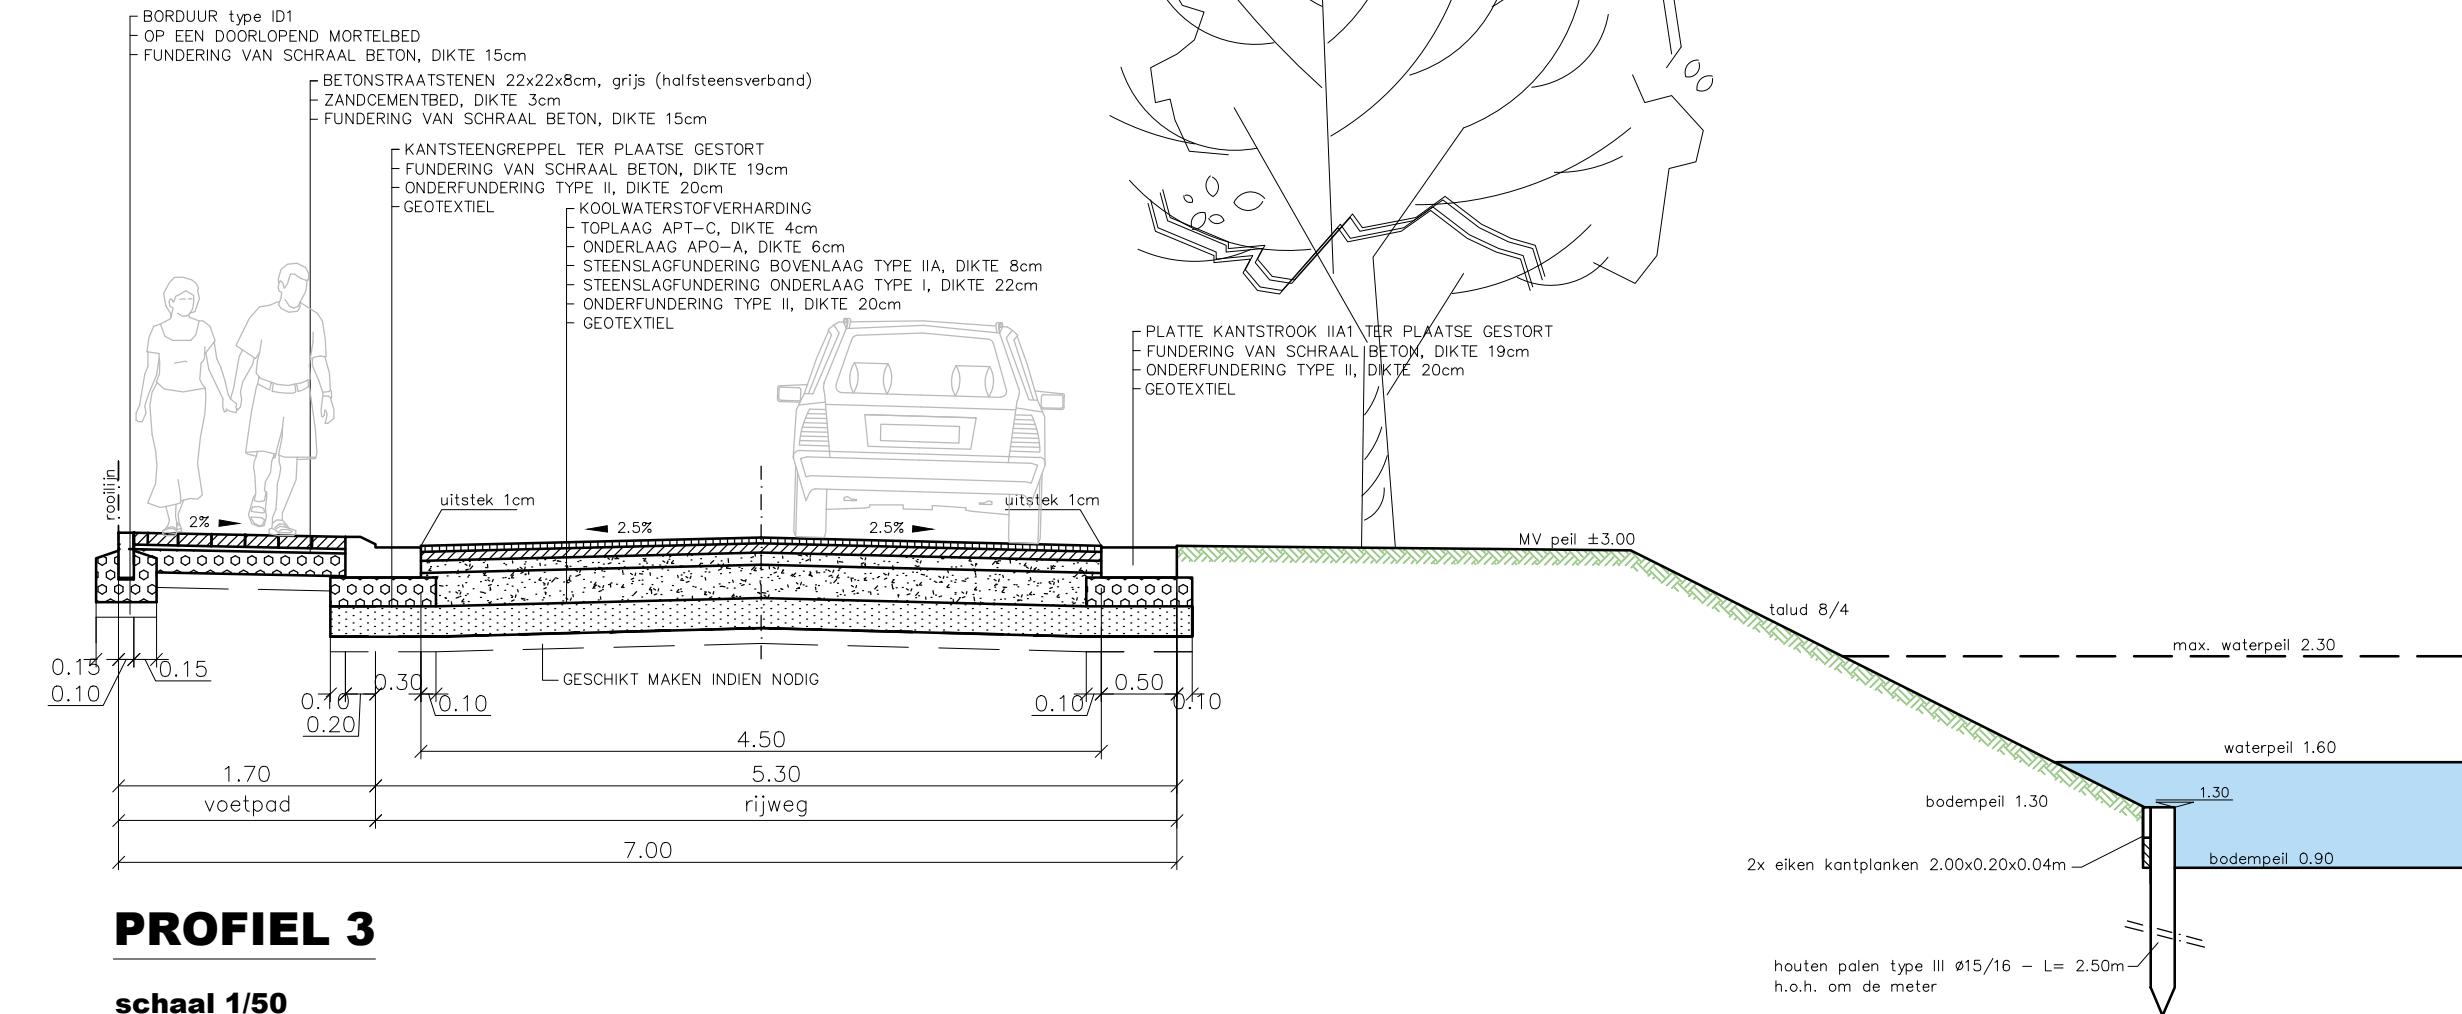


PROFIEL 3

schaal 1/50

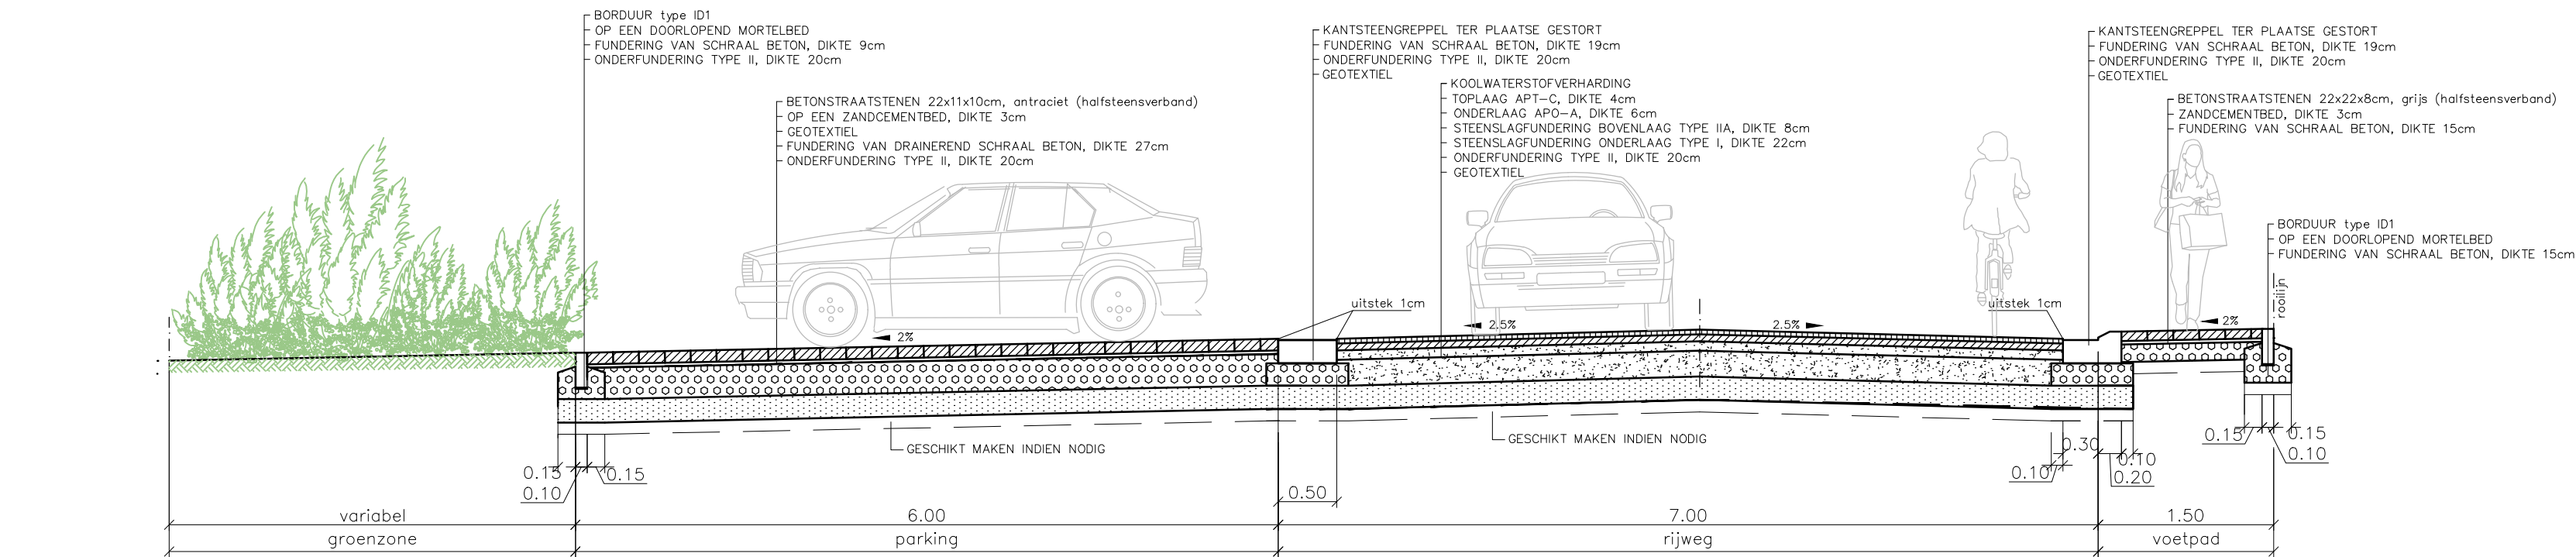

PROFIEL 4

schaal 1/50

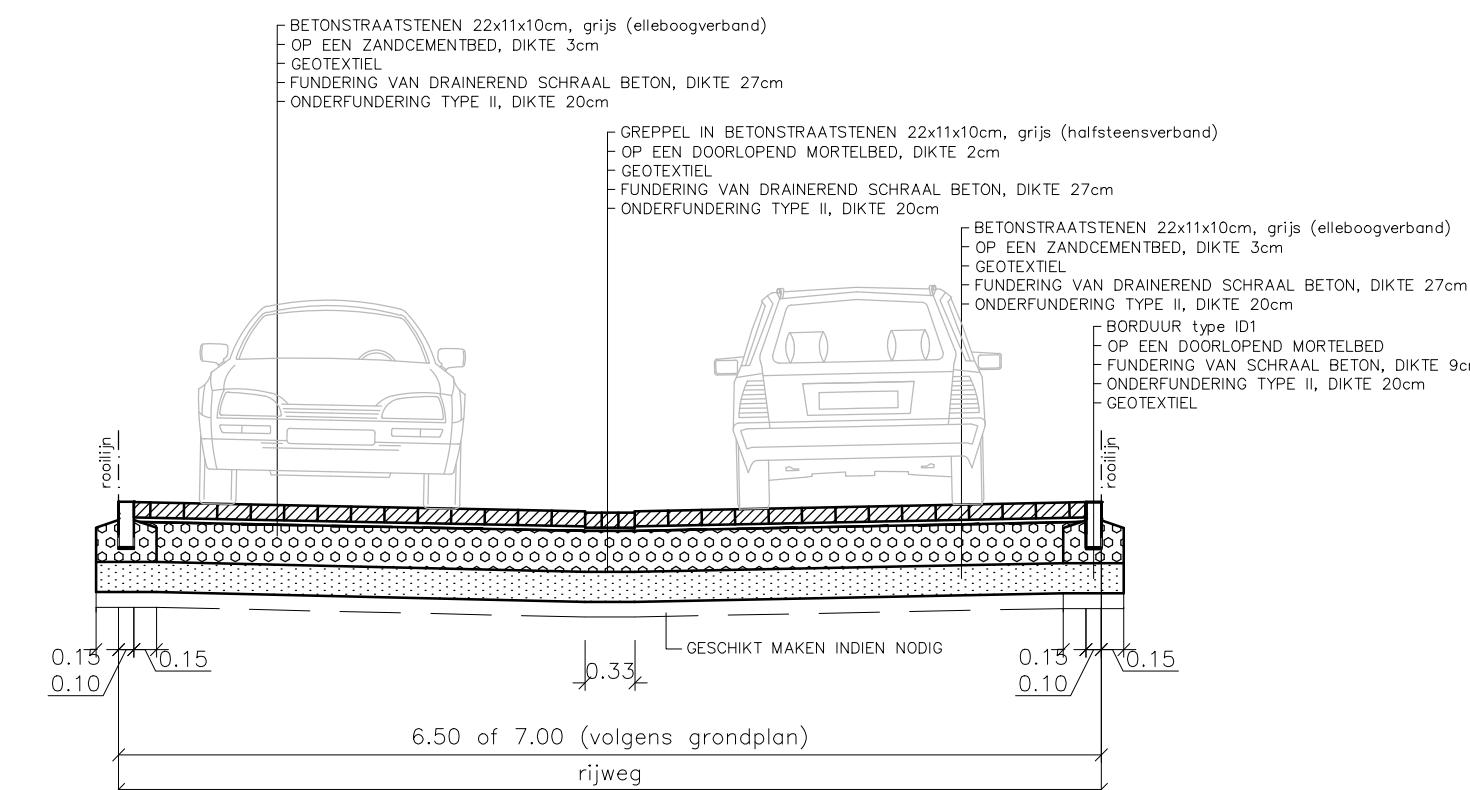


PROFIEL 5

schaal 1/50


PROFIEL 6

schaal 1/50

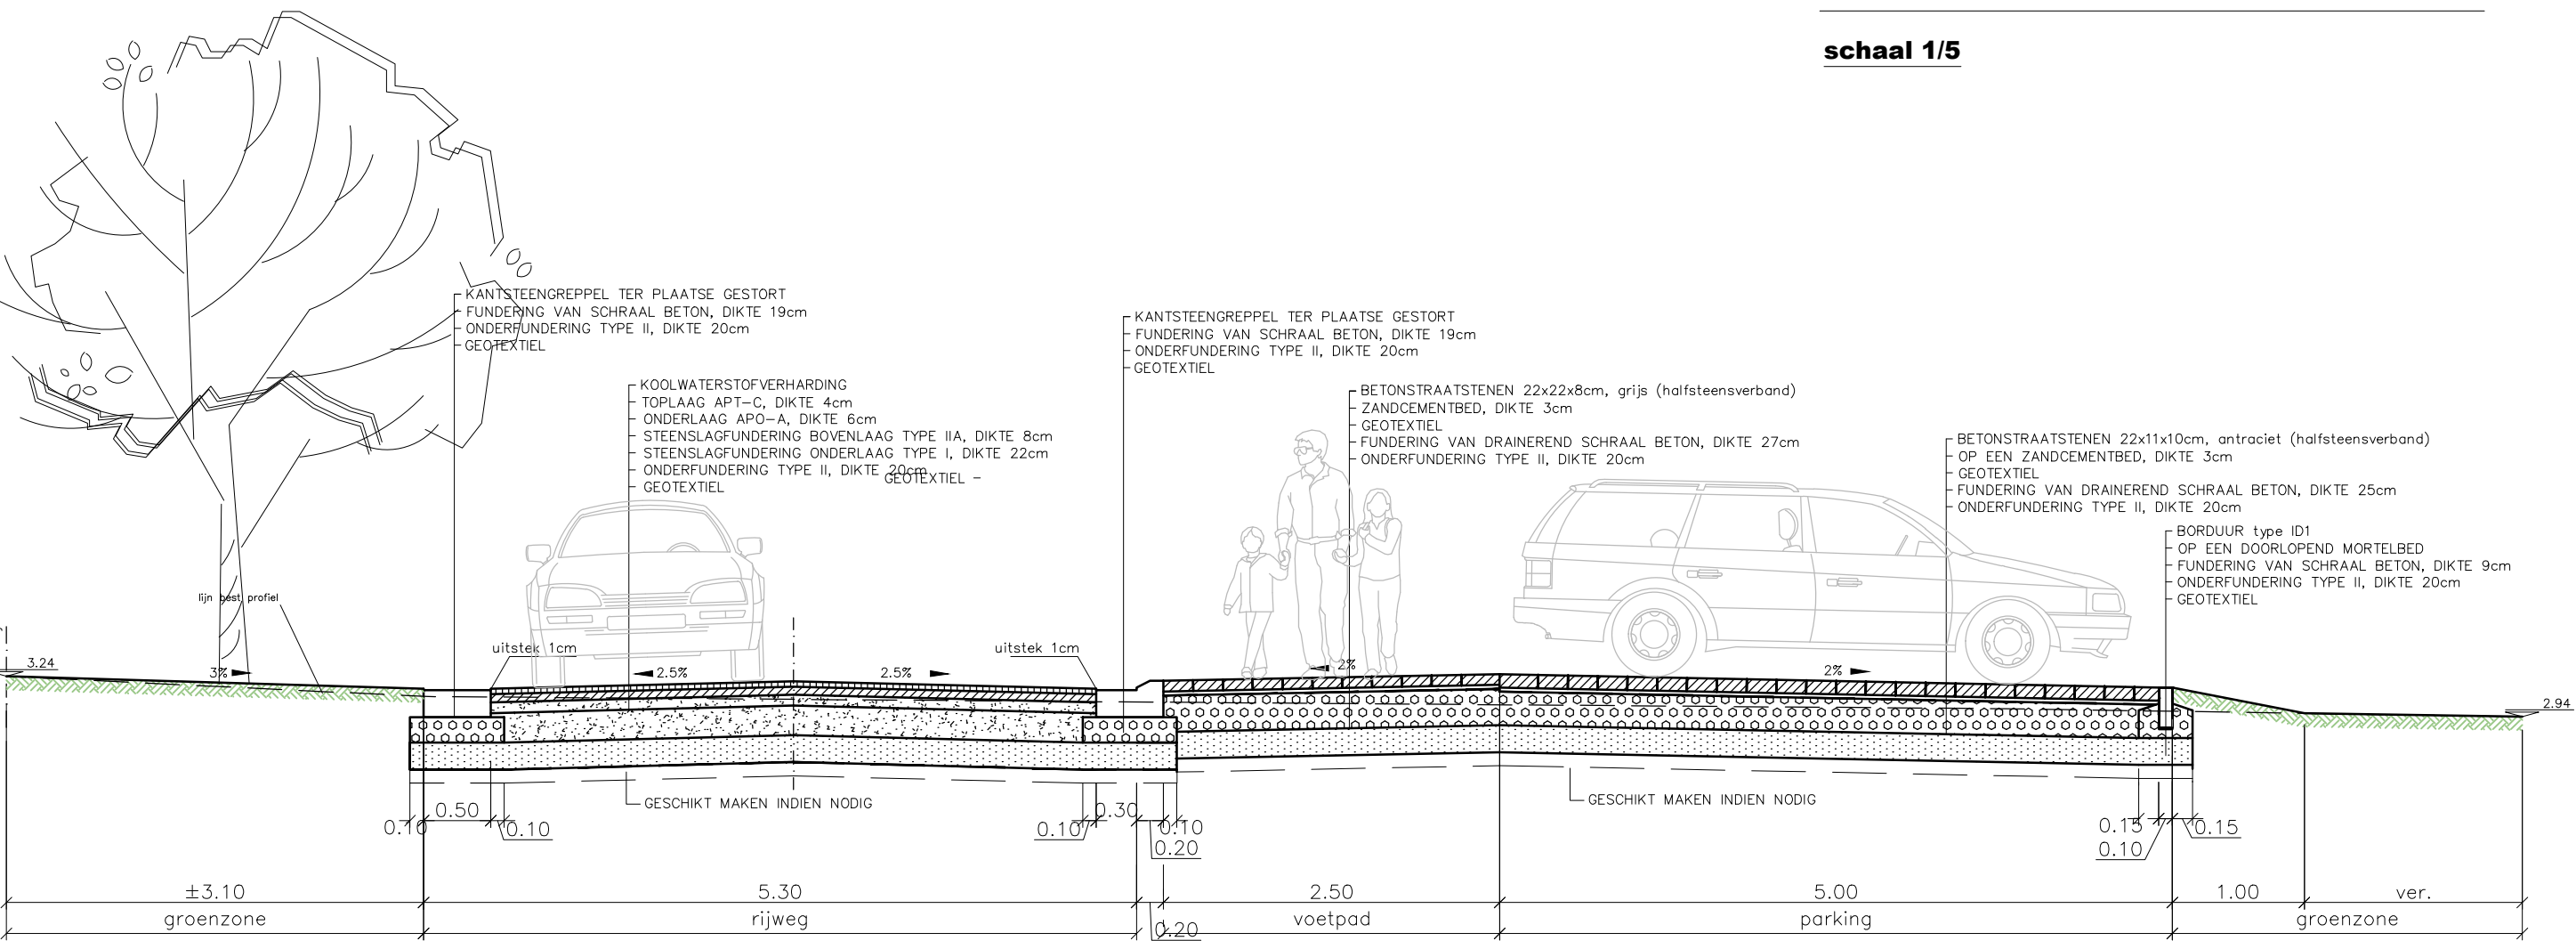

DETAIL KANTSTEENGREPPEL

schaal 1/5

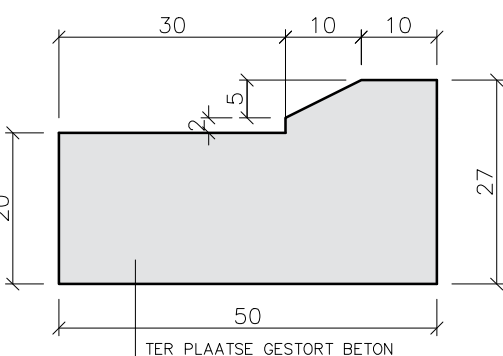

STAD :
PROVINCIE :
WEST-VLAANDEREN

DIKSMUIDE

Verkaveling Veurnestraat -
Nieuwpoortstraat te Pervijze

STADSBESTUUR
DIKSMUIDE
Grote Markt 6
8600 Diksmuide

GEZIEN EN GOEDGEKEURD DOOR DE
GEMEENTERAAD VAN **DIKSMUIDE**
IN ZITTING VAN :

BOUWHEER:
**WOON-
MAATSCHAPPIJ
IJZER & ZEE**
Brugsesteenweg 2
8630 Veurne
Gezien en goedgekeurd

BUREAU
CNOCKAERT
MAESTERS IN ENGINEERING

ONTWERPER:
**BUREAU
CNOCKAERT**
Hoogweg 40
8940 WERVIK
Gezien en goedgekeurd

De Ingenieur,

Am CNOCKAERT

DE ALGEMEEN DIRECTEUR
DE BURGEMEESTER
DE DIRECTEUR

PLAN NR :
4

TYPEDWARSPROFIELEN

AANTAL PLANS : 4

SCHAAL : 1/50

DOSSIER: DI0008

OPP. m2

OVERZICHT PLANNEN:
PLAN NR 1 : SITUATIEPLAN EN GRONDPLAN BESTAANDE TOESTAND
PLAN NR 2 : ONTWERPEN WEGENIS- EN INRICHTINGSPLAN
PLAN NR 3 : GRONDPLAN ONTWERPEN RIOLERING
PLAN NR 4 : TYPEDWARSPROFIELEN
PLAN NR 5 : LENGTEPROFIELEN EN TERREINPROFIELEN
PLAN NR 6 : KUNSTWERKEN + TYPEDETAILTEKENINGEN

VERSIE	DATUM	HISTORIEK	TEK
1	15/03/2019	VOORONTWERP	JR
2	27/08/2019	ONTWERP	JR

PROJ. ID: DI0008