

LANDMEETBUREAU

TOPOMAR

STUDIEBUREAU

LEPELSTRAAT 77A
0477 47 93 24

9660 BRAKEL
INFO@TOPOMAR.BE

PROVINCIE :
Oost-Vlaanderen

GEMEENTE :
Brakel

KADASTER :
Afdeling : 1
Sectie : A
Perceelsnr(s): delen 699L, 698D en 704A

Opdrachtgever(s) :
Gemeente Brakel
Markt 1
9660 Brakel
(0479) 21 68 68



Parking & trage weg Tirse

TERREINPROFIELEN

BA_T_B+N_TERREINPROFIELEN.pdf

Gezien en goedgekeurd door de gemeenteraad
in openbare vergadering van:

Algemeen directeur

Burgemeester

0m1m2m4m8m



Afstanden weergegeven in meter. Alle hoogtes op plan zijn T.A.W.-hoogtes.

SCHAAL : 1 / 50

DATUM: 03/04/2019

Referentienummer 2019/02	datum	nr. wijziging en omschrijving	plan 4
			aantal plannen 5

PROFIEL A A'

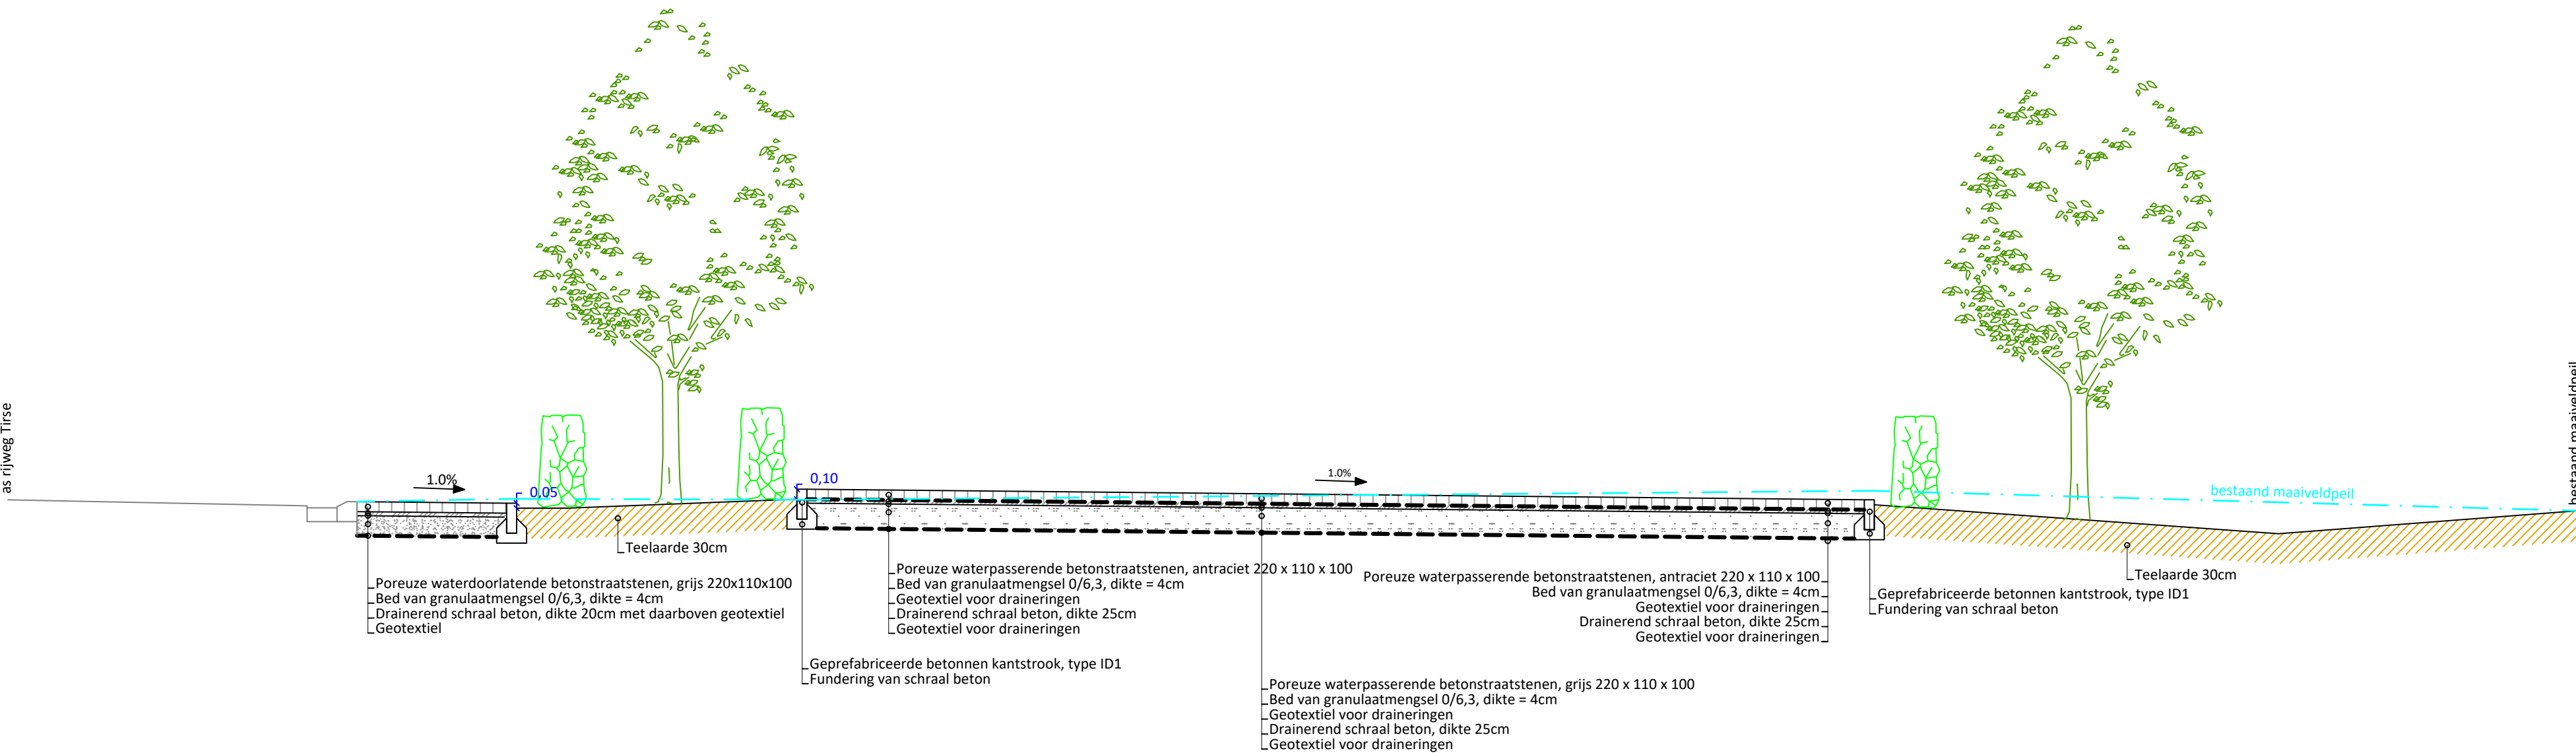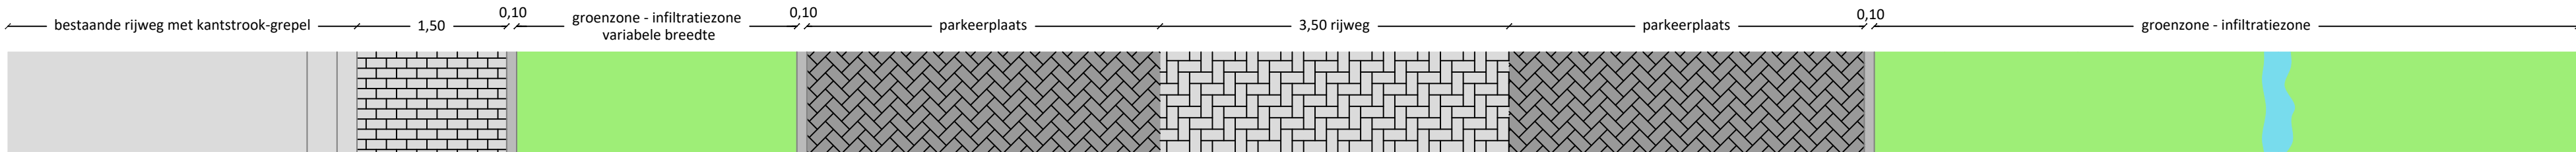

PROFIEL B B'

