




RAPPORT 785

Archeologienota

Oevel, Houtstraat
Bouw van een showroom

Bijlagen

Hanne De Langhe & Elke Wesemael
Augustus 2019

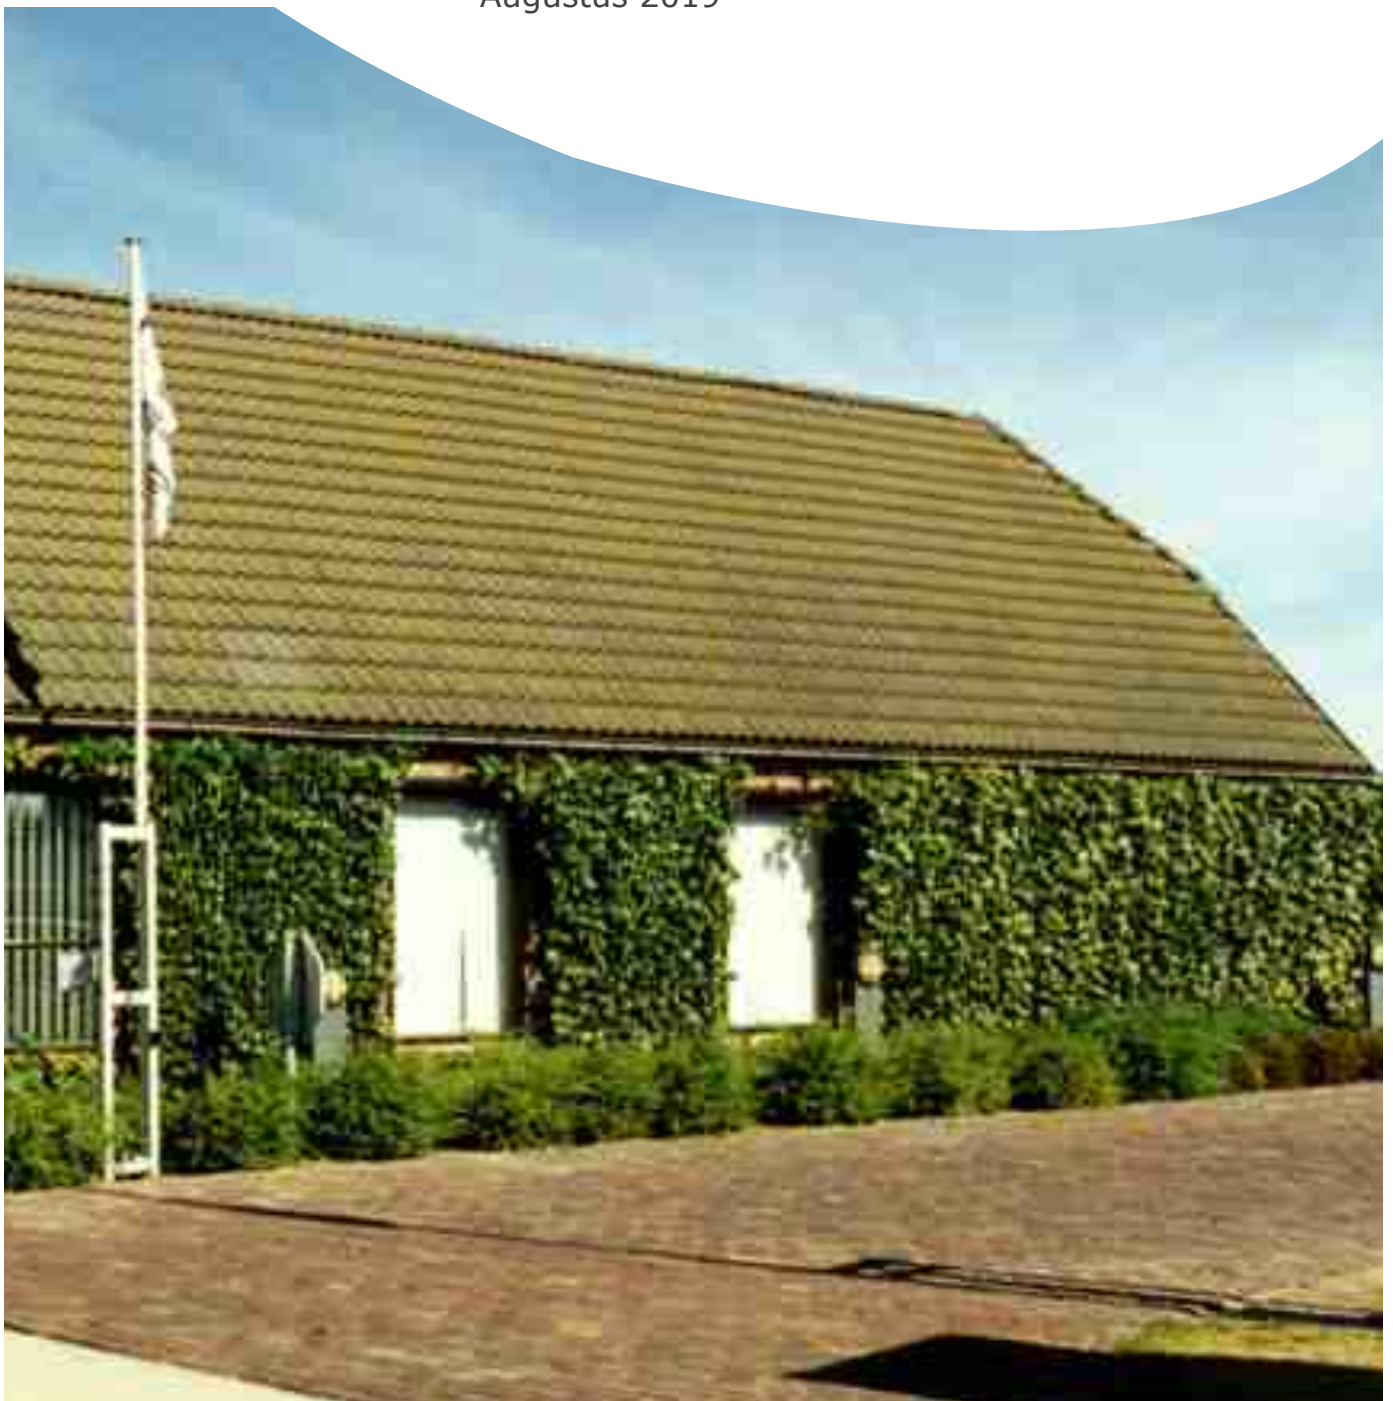

Colofon

ARON rapport 785 – Archeologienota - Oevel, Houtstraat. Bouw van een showroom.

Erkend archeoloog:	Hanne De Langhe (OE/ERK/Archeoloog/2016/00156)
Auteurs:	Hanne De Langhe & Elke Wesemael
Bijdragen:	/
Foto's en tekeningen:	ARON bvba (tenzij anders vermeld)
Wettelijk depot:	D/2019/12.651/93

ARON bvba bewaart op een beveiligde wijze enkel informatie over opdrachtgevers en initiatiefnemers met specifieke doelen. Gegevens worden niet gedeeld met derden zonder uitdrukkelijke toestemming van de opdrachtgevers of initiatiefnemers. Gegevens worden op vraag van de opdrachtgevers of initiatiefnemers aangepast of gewist.

Op de teksten, foto's en tekeningen geldt een auteursrecht. Gelieve ons de wens om gebruik te maken van de teksten of illustraties schriftelijk over te maken op info@aron-online.be. Zonder voorafgaandelijke schriftelijke toestemming van ARON bvba mag niets uit deze uitgave worden verveelvoudigd, bewerkt, en/of openbaar gemaakt door middel van webpublicatie, druk, fotokopie, microfilm of op welke andere wijze ook.

ARON bvba
Archeologisch Projectbureau
Neremweg 110
3700 Tongeren
www.aron-online.be
info@aron-online.be
tel: 012/225.250

ARON-RAPPORT 785

ARCHEOLOGIENOTA

**OVEL, HOUTSTRAAT
BOUW VAN EEN SHOWROOM**

Hanne De Langhe & Elke Wesemael

Tongeren
2019

BIJLAGEN

Bijlage 1: Periodentabel A4

Bijlage 2: Kadasterplan

Bijlage 3: Afbeeldingenlijst

Bijlage 4: Inplantingsplan


Bijlage 5: Overzichtsplan aanwezige nutsleidingen op bestaande toestand (BT)

Bijlage 6: Boorplan op bestaande toestand (BT)

Bijlage 7: Boorplan op ontworpen toestand (OT)

Bijlage 8: Sleuvenplan op bestaande toestand (BT)


Bijlage 9: Sleuvenplan op ontworpen toestand (OT)

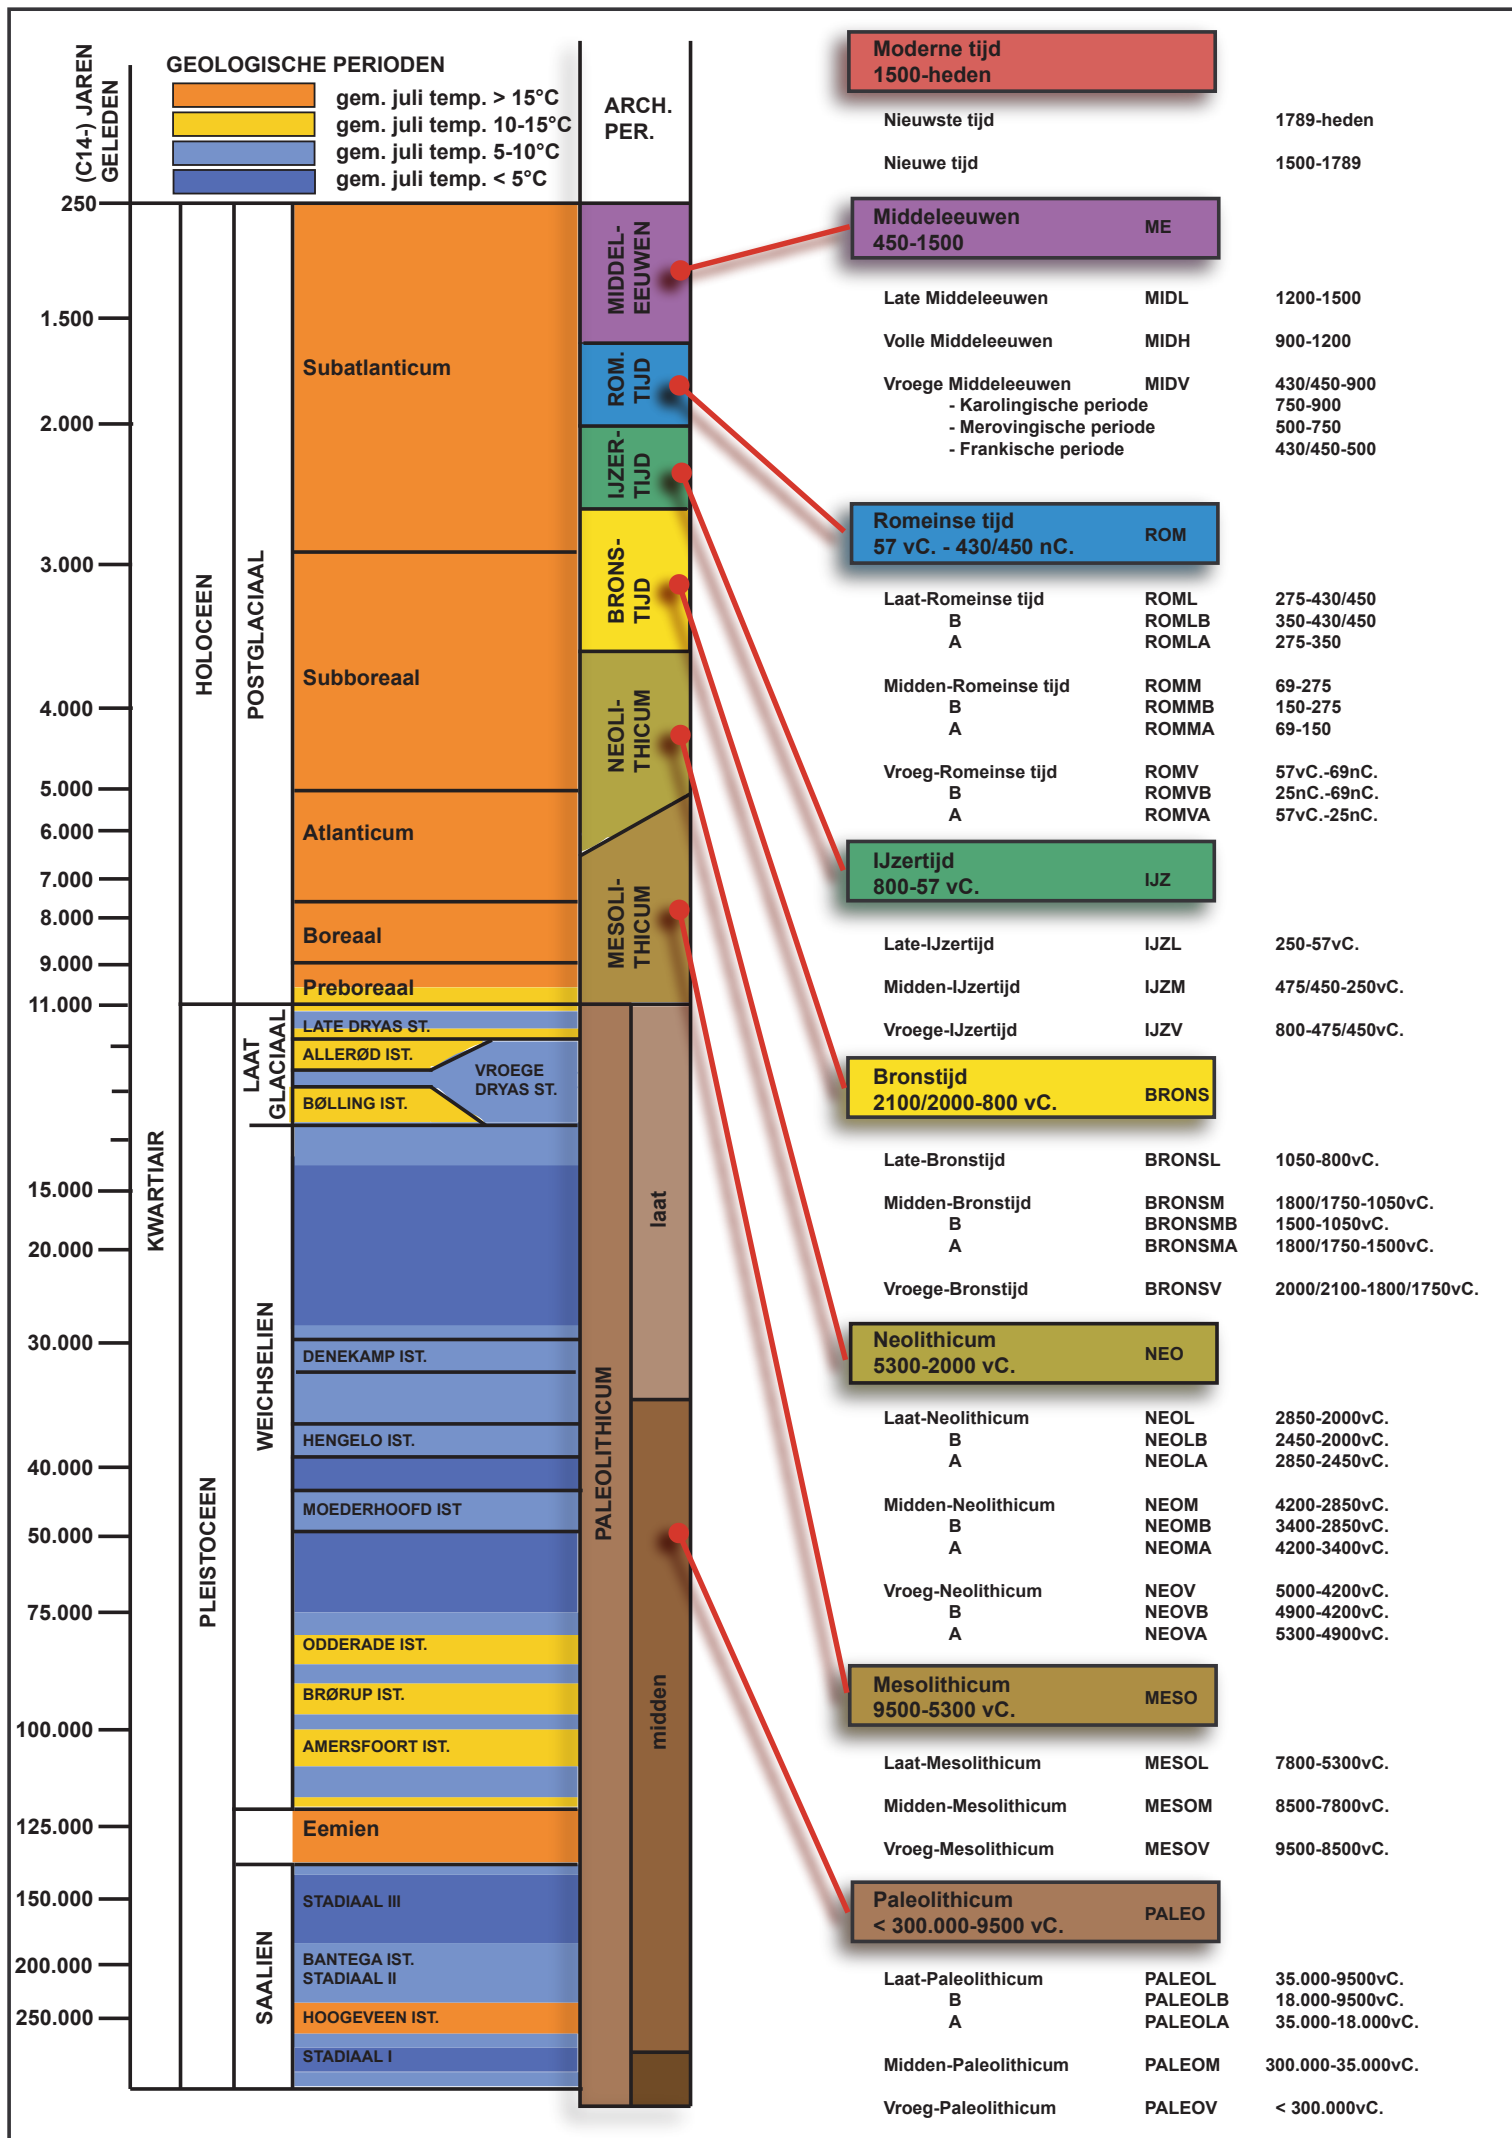

ARON bvba
Archeologisch projectbureau
Neremweg 110 - 3700 Tongeren


Site: Oevel, Houtstraat
Projectnr ARON: HOE 19-HO
Projectcode onderzoek: 2019G257

Bron: QGIS/Geopunt 29/07/2019
Digitaal plan, aanmaatschaal 1:2000

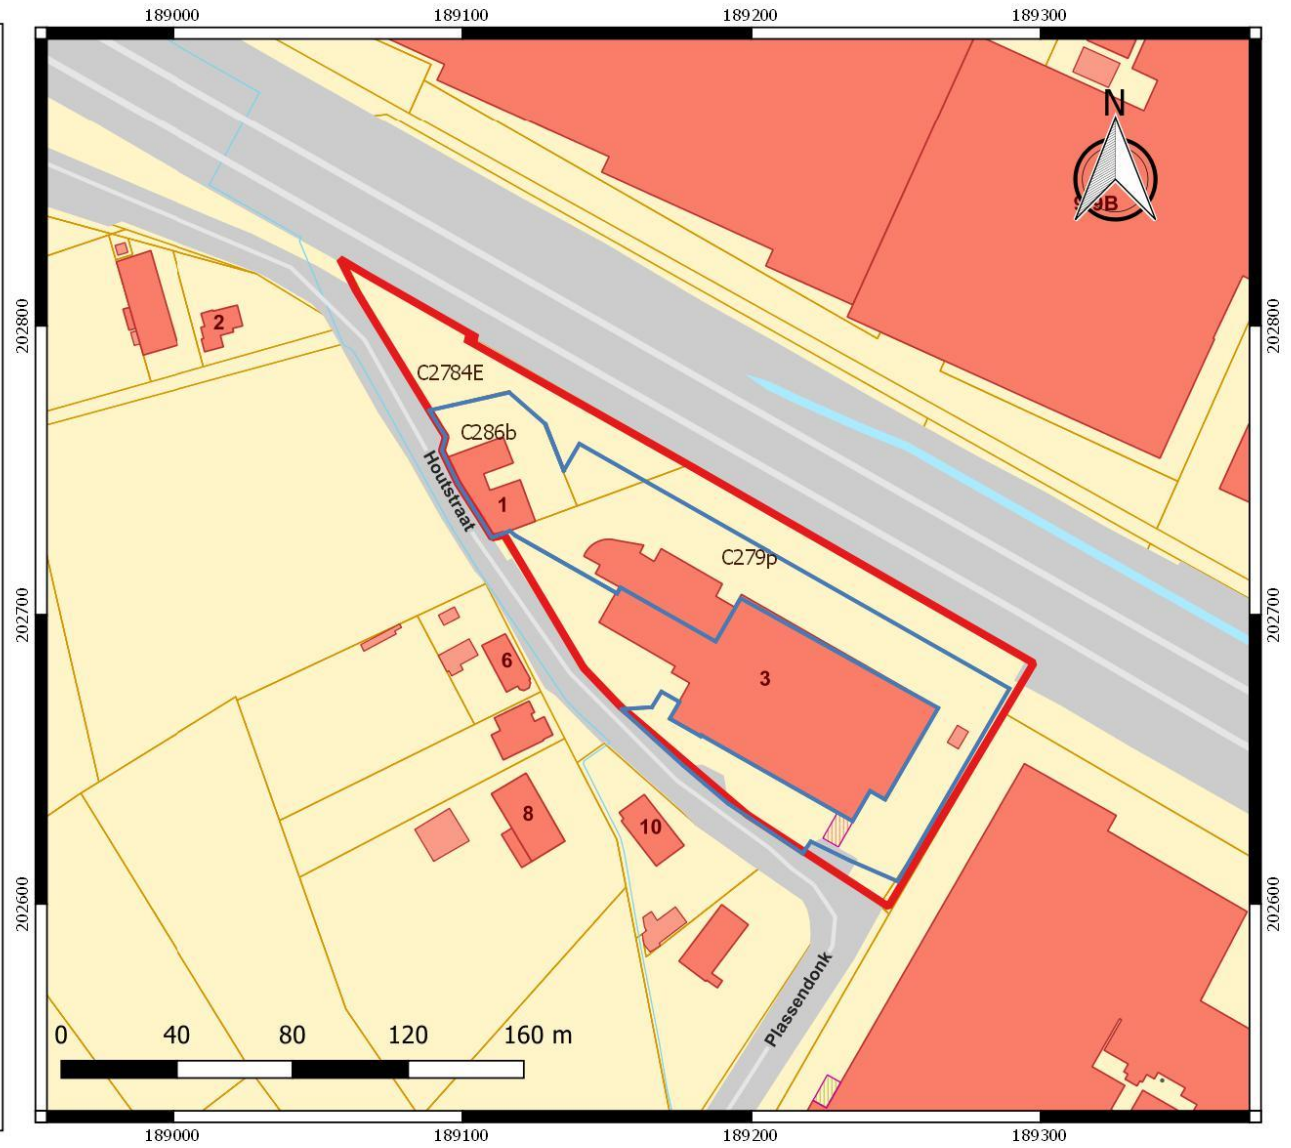


Type	Soort	Onderwerp	Aanmaakschaal	Aanmaakwijze	Aanmaakdatum	Opmerking
Plan	Kadasterplan	Locatie onderzoeksterrein	1:2000	Digitaal (Qgis/Geopunt)	29/07/2019	Bijlage 2
Kaart	Topografische kaart	Locatie onderzoeksterrein	1:10 000	Digitaal (Qgis/Cartoweb)	29/07/2019	/
Plan	Inplantingsplan	Bestaande en ontworpen toestand (BT en OT), werfzone	1:500	Digitaal (Real Estate)	2/08/2019	Bijlage 4
Foto	Orthofoto	Huidige toestand	1:2000	Digitaal (Qgis/Geopunt)	29/07/2019	/
Plan	Digitaal hoogtemodel	DHM overzicht	1:20 000	Digitaal (Qgis/Geopunt)	29/07/2019	/
Plan	Digitaal hoogtemodel	DHM overzicht	1:7500	Digitaal (Qgis/Geopunt)	29/07/2019	/
Plan	Digitaal hoogtemodel (detail)	DHM terrein	1:2000	Digitaal (Qgis/Geopunt)	29/07/2019	/
Plan	Kadasterplan	Situering en hoogteprofielen	1:2000	Digitaal (Qgis/Geopunt)	29/07/2019	/
Kaart	Tertiaire kaart	Tertiaire ondergrond	1:10 000	Digitaal (Qgis/Geopunt/Cartoweb)	29/07/2019	/
Kaart	Quartairprofieltypekaart	Quartaire ondergrond	1:10 000	Digitaal (Qgis/Geopunt/Cartoweb)	29/07/2019	/
Kaart	Bodemkaart	Bodemtypes	1:7500	Digitaal (Qgis/Geopunt/Cartoweb)	29/07/2019	/
Kaart	Potentiële bodemerosiekaart	Erosie per perceel in 2018	1:7500	Digitaal (Qgis/Geopunt/Cartoweb)	29/07/2019	/
Foto	Overzichtsfoto	Hoeve Houterveld	/	Digitaal (https://beeldbank.onroerendergoed.be/images/155816)	Onbekend	/
Kaart	Historische kaart	Ferrariskaart	1:5000	Digitaal (Qgis/Geopunt)	29/07/2019	/
Kaart	Historische kaart	Atlas der buurtwegen	1:5000	Digitaal (Qgis/Geopunt)	29/07/2019	/
Kaart	Historische kaart	Vandermaelenkaart	1:5000	Digitaal (Qgis/Geopunt)	29/07/2019	/
Kaart	Historische kaart	Topografische kaart uit 1873	1:5000	Digitaal (Qgis/Cartesius)	29/07/2019	/
Kaart	Historische kaart	Topografische kaart uit 1969	1:5000	Digitaal (Qgis/Cartesius)	29/07/2019	/
Kaart	Historische kaart	Topografische kaart uit 1981	1:5000	Digitaal (Qgis/Cartesius)	29/07/2019	/
Kaart	Historische kaart	Topografische kaart uit 1989	1:5000	Digitaal (Qgis/Cartesius)	29/07/2019	/
Foto	Orthofoto	Orthofoto 1979-1990	1:2000	Digitaal (Qgis/Geopunt)	29/07/2019	/
Foto	Orthofoto	Orthofoto 1995	1:2000	Digitaal (Qgis/Cartesius)	29/07/2019	/
Foto	Orthofoto	Orthofoto 2005-2007	1:2000	Digitaal (Qgis/Geopunt)	29/07/2019	/
Kaart	Topografische kaart	CAI-locaties en gebeurtenissen	1:15 000	Digitaal (Qgis/geo.onroerendergoed.be)	29/07/2019	/

Plan	Overzichtsplan	Aanwezige nutsleidingen	1:2000	Digitaal (Autocad/Aron/KLIP)	29/07/2019	Bijlage 5
Plan	Kadasterplan	Locatie bodemingrepen	1:2000	Digitaal (Qgis/Geopunt)	29/07/2019	Bijlage 2
Schema	Tekening	Hypothetische gradiëntzone	/	Digitaal (M. Verhoeven et.al.)	Onbekend	/
Schema	Beslissingsboom	Vervolgonderzoek	/	Digitaal (CGP)	Onbekend	/
Plan	Kadasterplan	Locatie bodemingrepen	1:2000	Digitaal (Qgis/Geopunt)	29/07/2019	Bijlage 2
Plan	Kadasterplan	Locatie vervolgonderzoek	1:3000	Digitaal (Qgis/Geopunt)	2/01/2019	/
Plan	Boorplan	Landschappelijke boringen op bestaande toestand (BT)	1:2000	Digitaal (Autocad/Aron)	29/07/2019	Bijlage 6
Plan	Boorplan	Landschappelijke boringen op ontworpen toestand (OT)	1:2000	Digitaal (Autocad/Aron/Real Estate)	29/07/2019	Bijlage 7
Plan	Bodemkaart	Boringen geprojecteerd op bodemtypes	1:2000	Digitaal (Qgis/Geopunt)	29/07/2019	
Plan	Sleuvenplan	Sleuven op bestaande toestand (BT)	1:2000	Digitaal (Autocad/Aron)	29/07/2019	Bijlage 8
Plan	Sleuvenplan	Sleuven op ontworpen toestand (OT)	1:2000	Digitaal (Autocad/Aron/Real Estate)	29/07/2019	Bijlage 9
Kaart	Historische kaart	Ferrariskaart (sleuven)	1:2000	Digitaal (Qgis/Geopunt)	29/07/2019	/
Kaart	Historische kaart	Atlas der buurtwegen (sleuven)	1:2000	Digitaal (Qgis/Geopunt)	29/07/2019	/

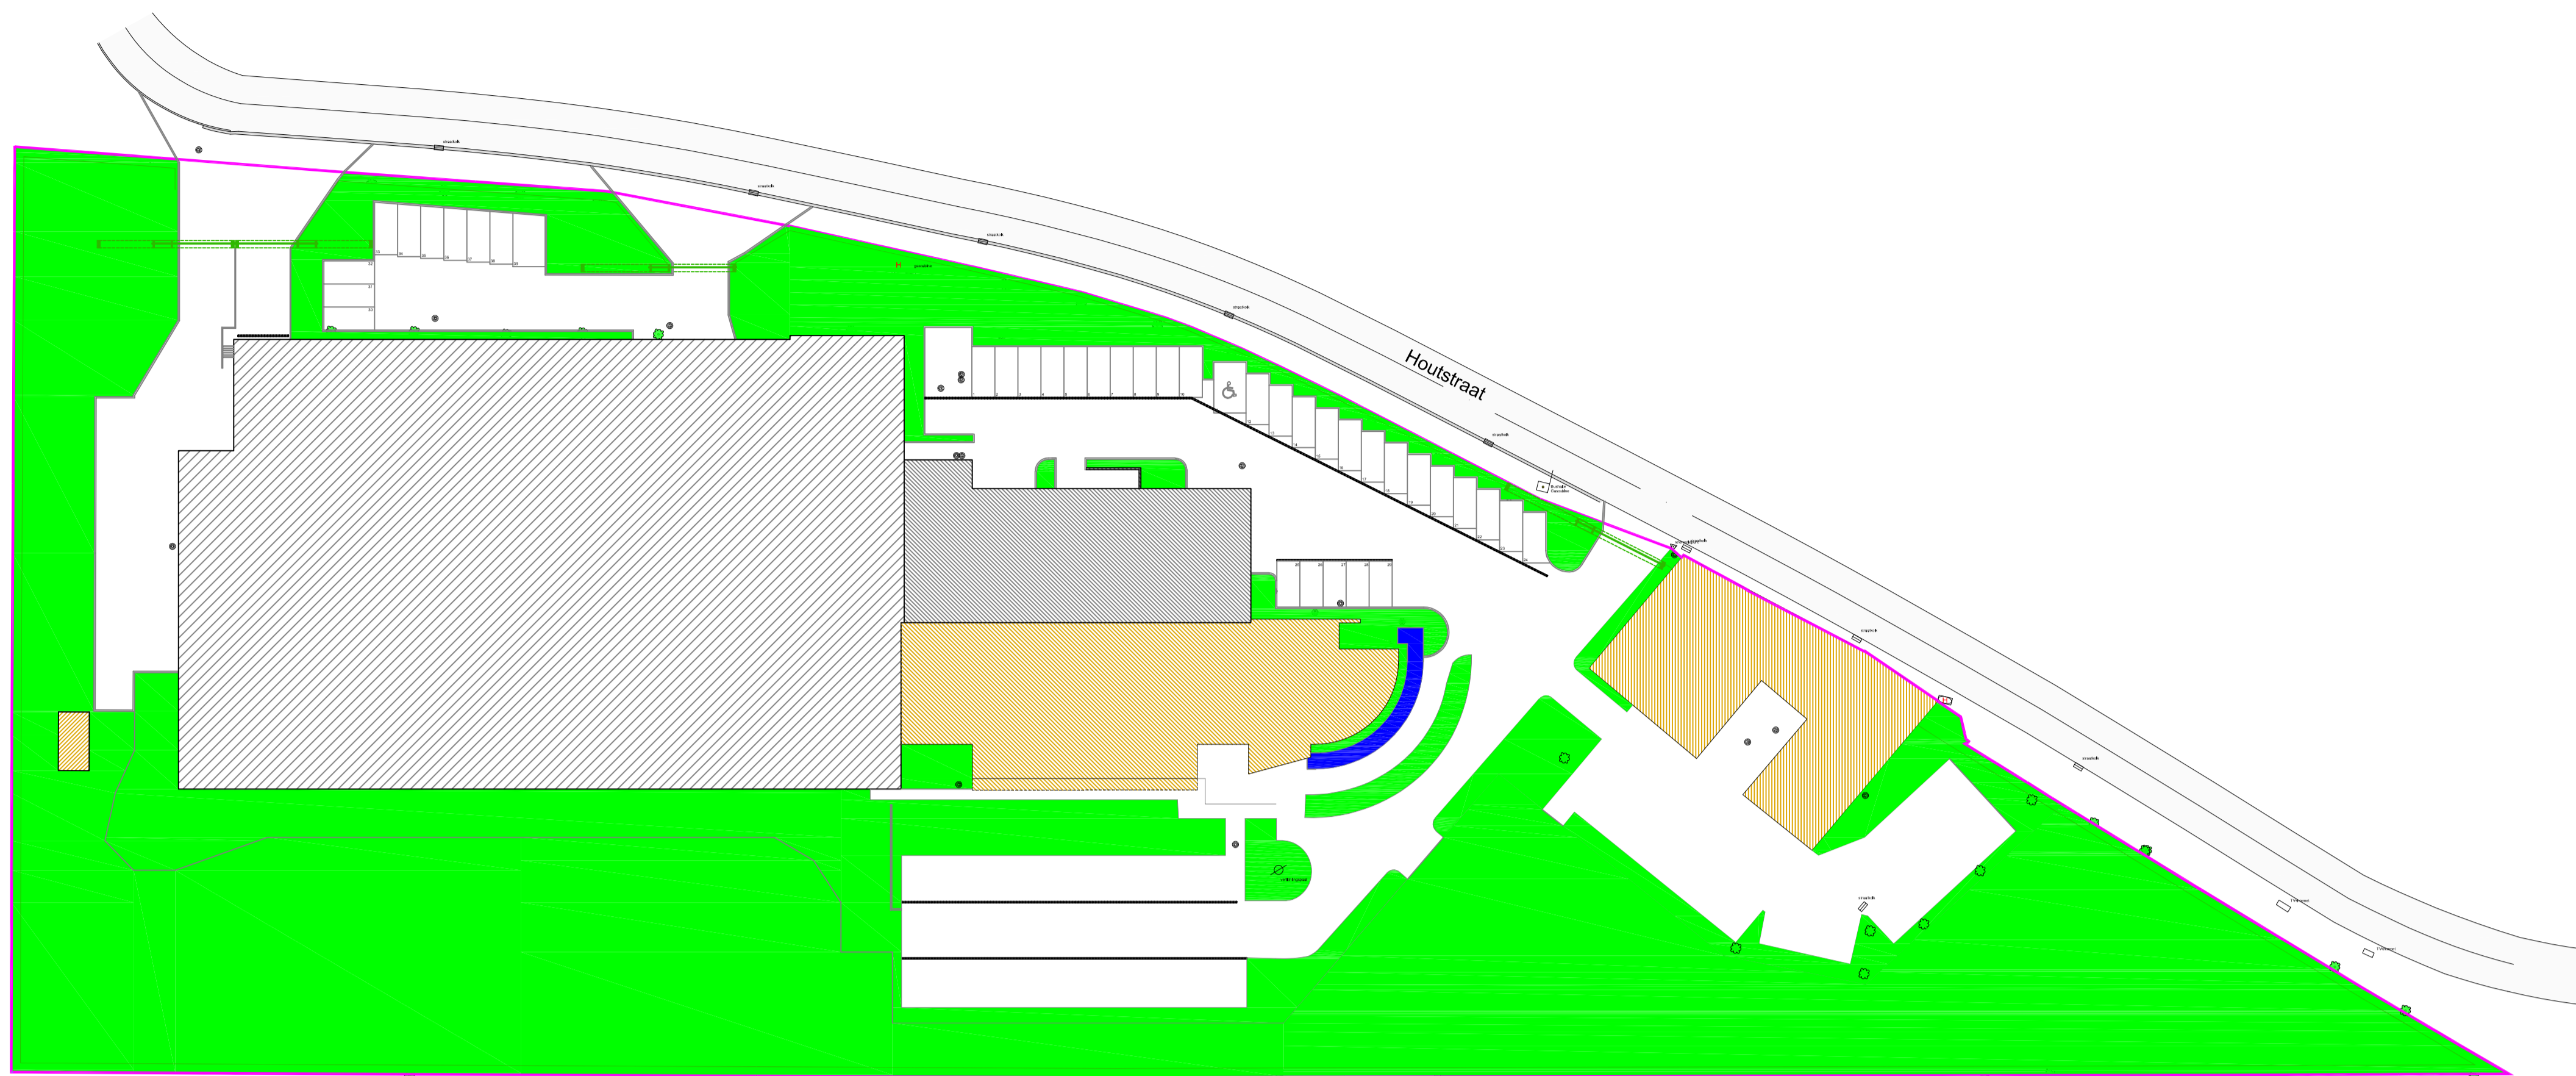


Bestaande toestand

E313

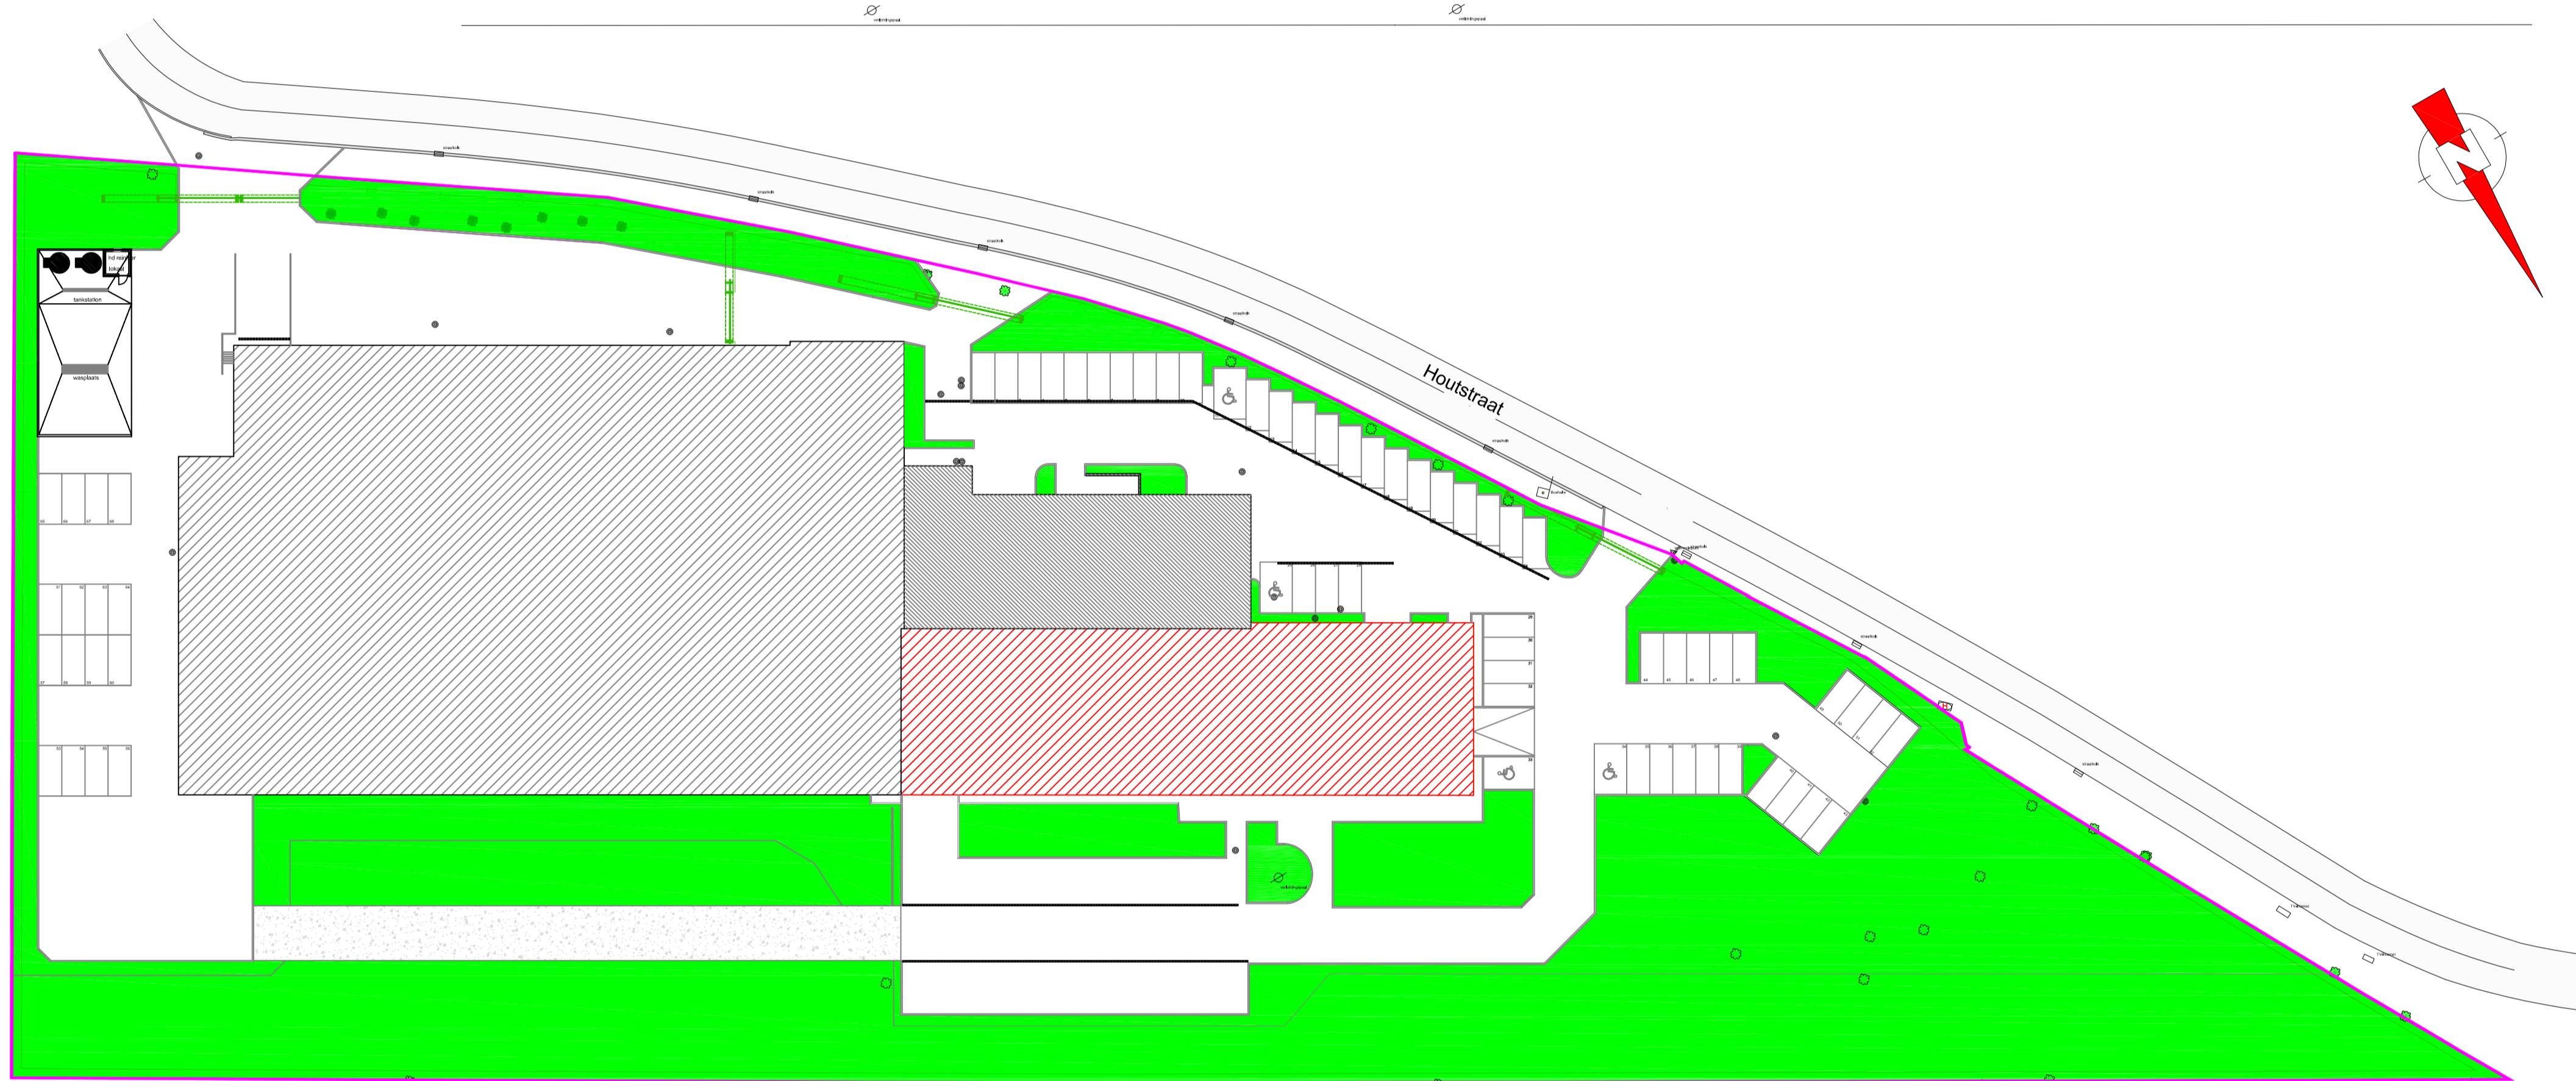

Toestand na verbouwing

E313

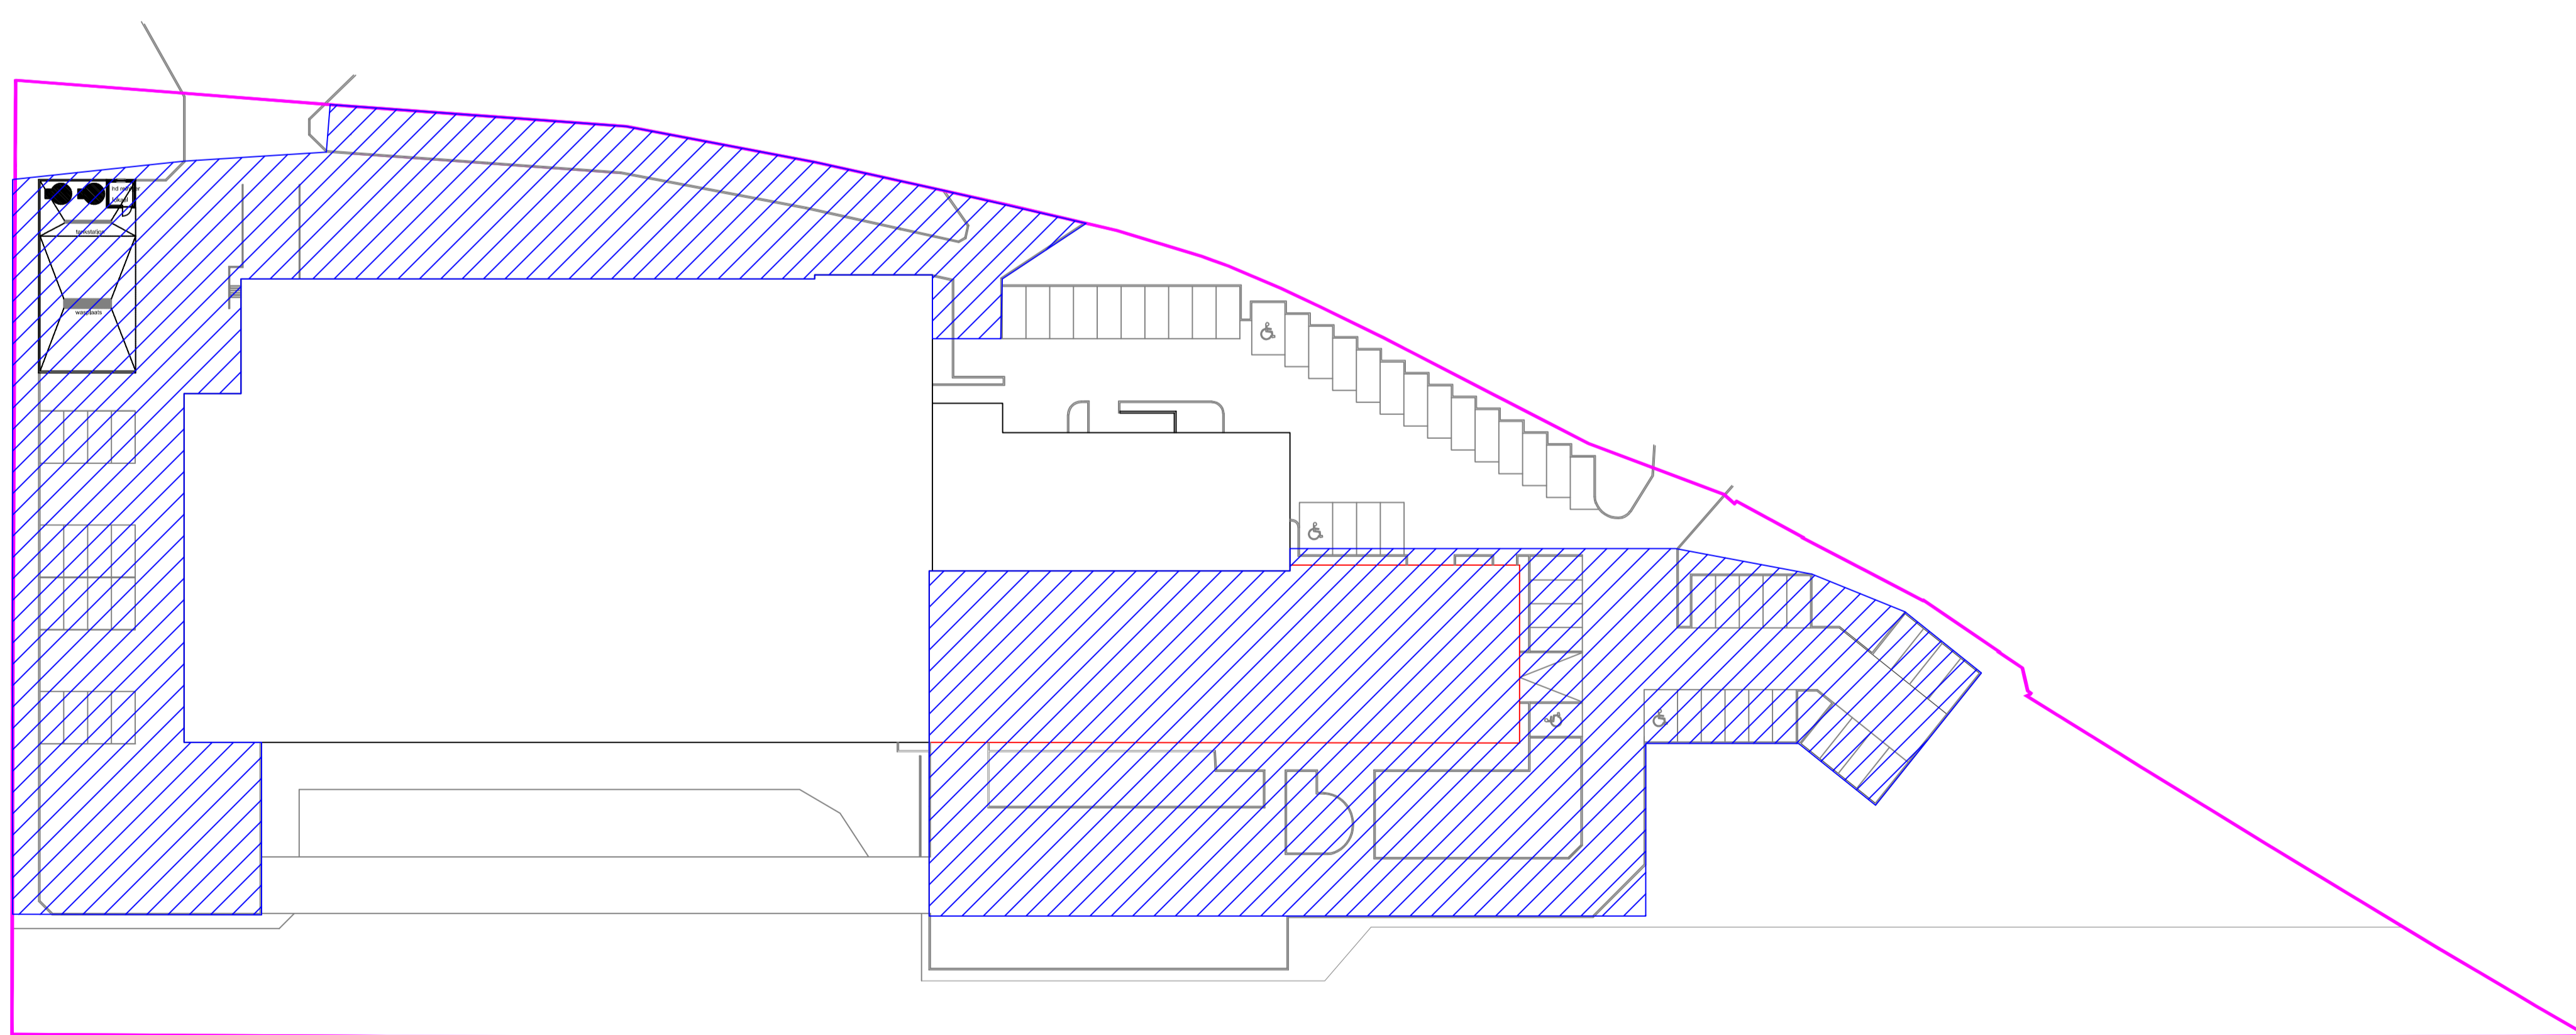

Werfzone (blauw gearceerd)

E313

AVEVE NV

Afbreken van kantoorruimte
Bouwen van een showroom
Ombouwen van een opslagmagazijn tot werkplaats



ligging Houtstraat 1 - 3
2260 Westerlo - Oevel


BOUWAANVRAAG

plan archeologienota


schaal	1/500	opmerkingen
datum	02-08-19	
getek.	fa	
dossier	Oevel_Cofabet 2019	
plannr.	BA_AVEVE Oevel_1_N_0_inplanting na verbouwing	

189378

202832

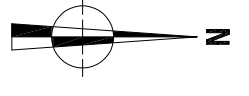

189378
202586

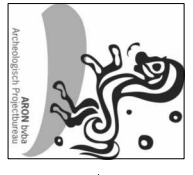

189373

202832

189373
202586



2019G257
OE-19-HO
Oevel - Houtstraat

Onderwerp
Overzichtsplan KLIP-leidingen
Schaal
1 : 1000


Datum
Augustus 2019

Legende	
	Projectgebied
	Piipa Water
	Fluvius Electricity
	Fluvius OilGasChemicals
	Proximus Telecommunications
	Fluvius Telecommunications



188978

202832

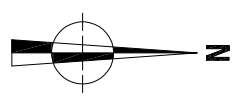

188978
202586



189373

202832

189373
202586




2019G257
OE-19-HO
Oevel - Houtstraat

Onderwerp
Boorplan op bestaande toestand
Schaal
1 : 1000

Datum
Augustus 2019


Legende
Projectgebied
Zone bodemingrepen
Nutsteidingen

Boorpunt
Absolute hoogte (in m TAW)
BP1
± 00,000

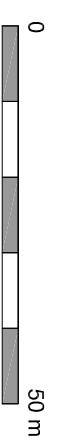

188978

202832

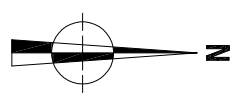


188978
202586



189373

202832

189373
202586

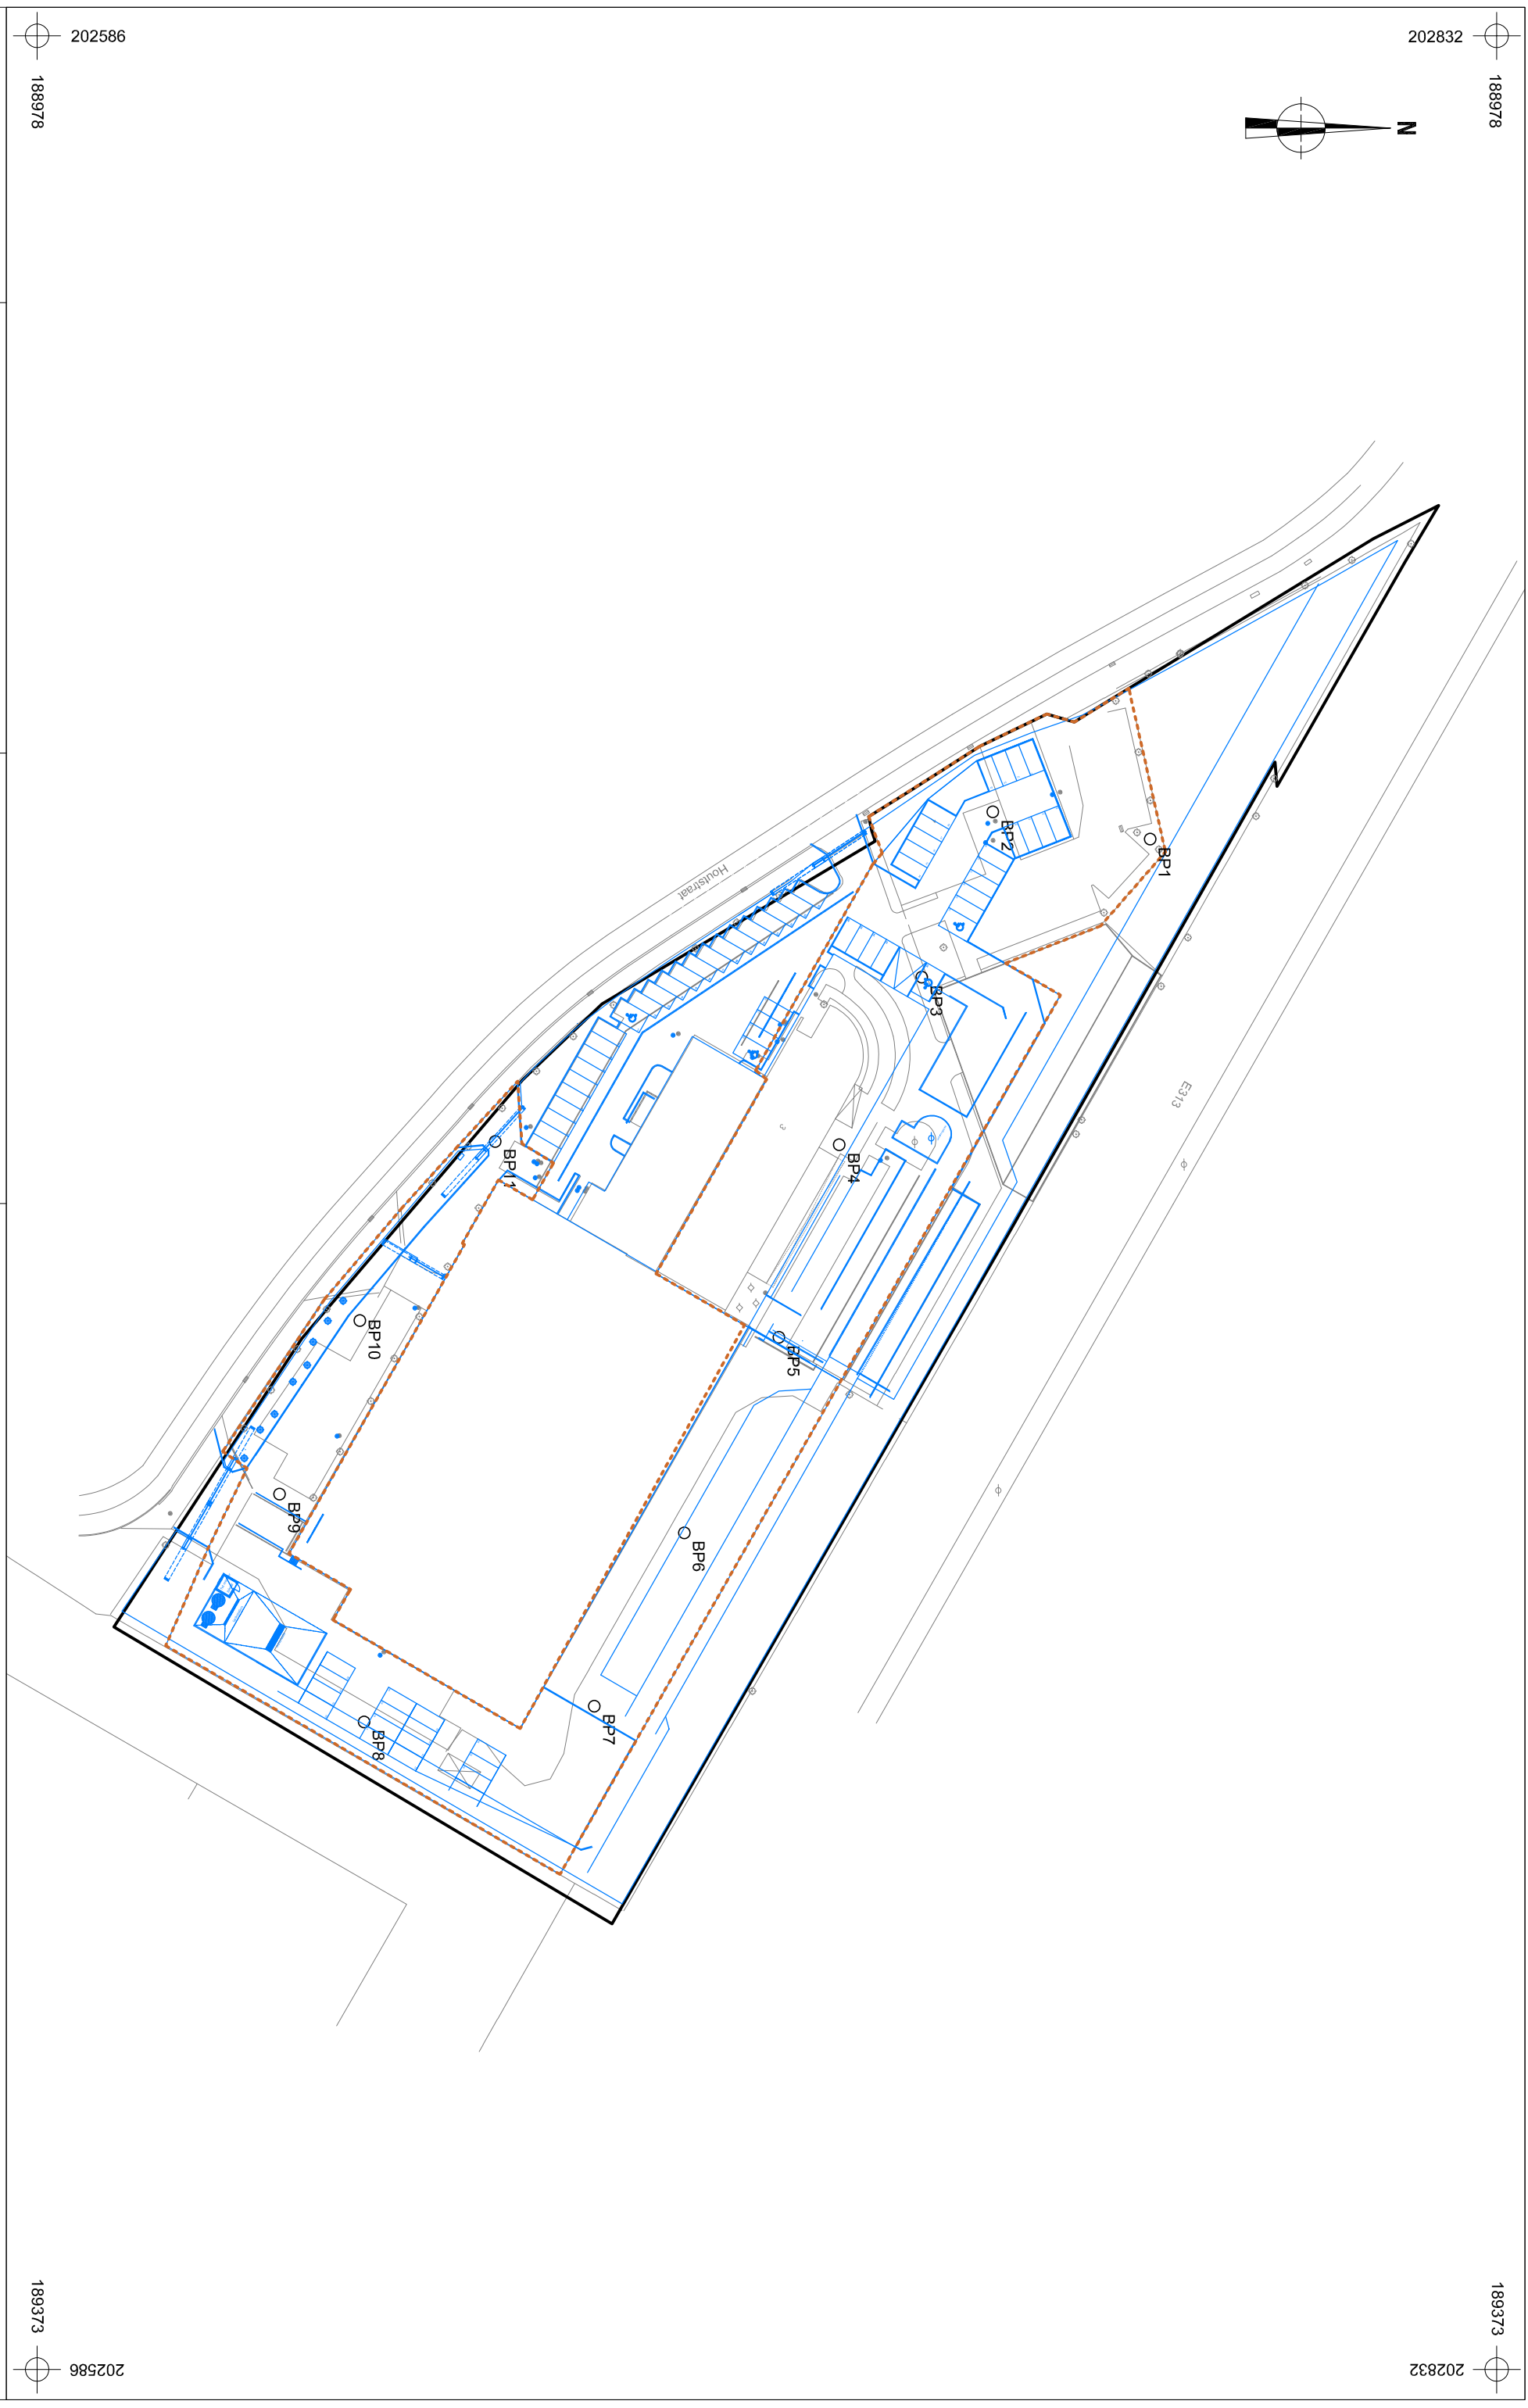

2019G257
OE-19-HO
Oevel - Houtstraat


Onderwerp
Boorplan op ontworpen toestand
Schaal
1 : 1000

Datum
Augustus 2019


Legende		Boorpunt
	Projectgebied	BP ¹
	Zone bodemingrepen	± 00,000
	Ontwerp	Absolute hoogte (in m TAW)

188978

202832

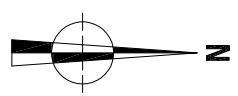

188978
202586

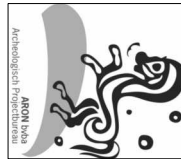

189373

202832

189373
202586



2019G257
OE-19-HO
Oevel - Houtstraat


Onderwerp
Proefsleuvenplan op bestaande toestand
Schaal
1 : 1000

Datum
Augustus 2019


Legende
Projectgebied
Zone boderingrepen
Nutsteidingen

Proefsleuven

0
50 m

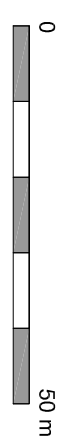

202832
189378

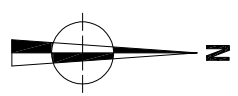


202586
189378



189373
202832

189373
202586

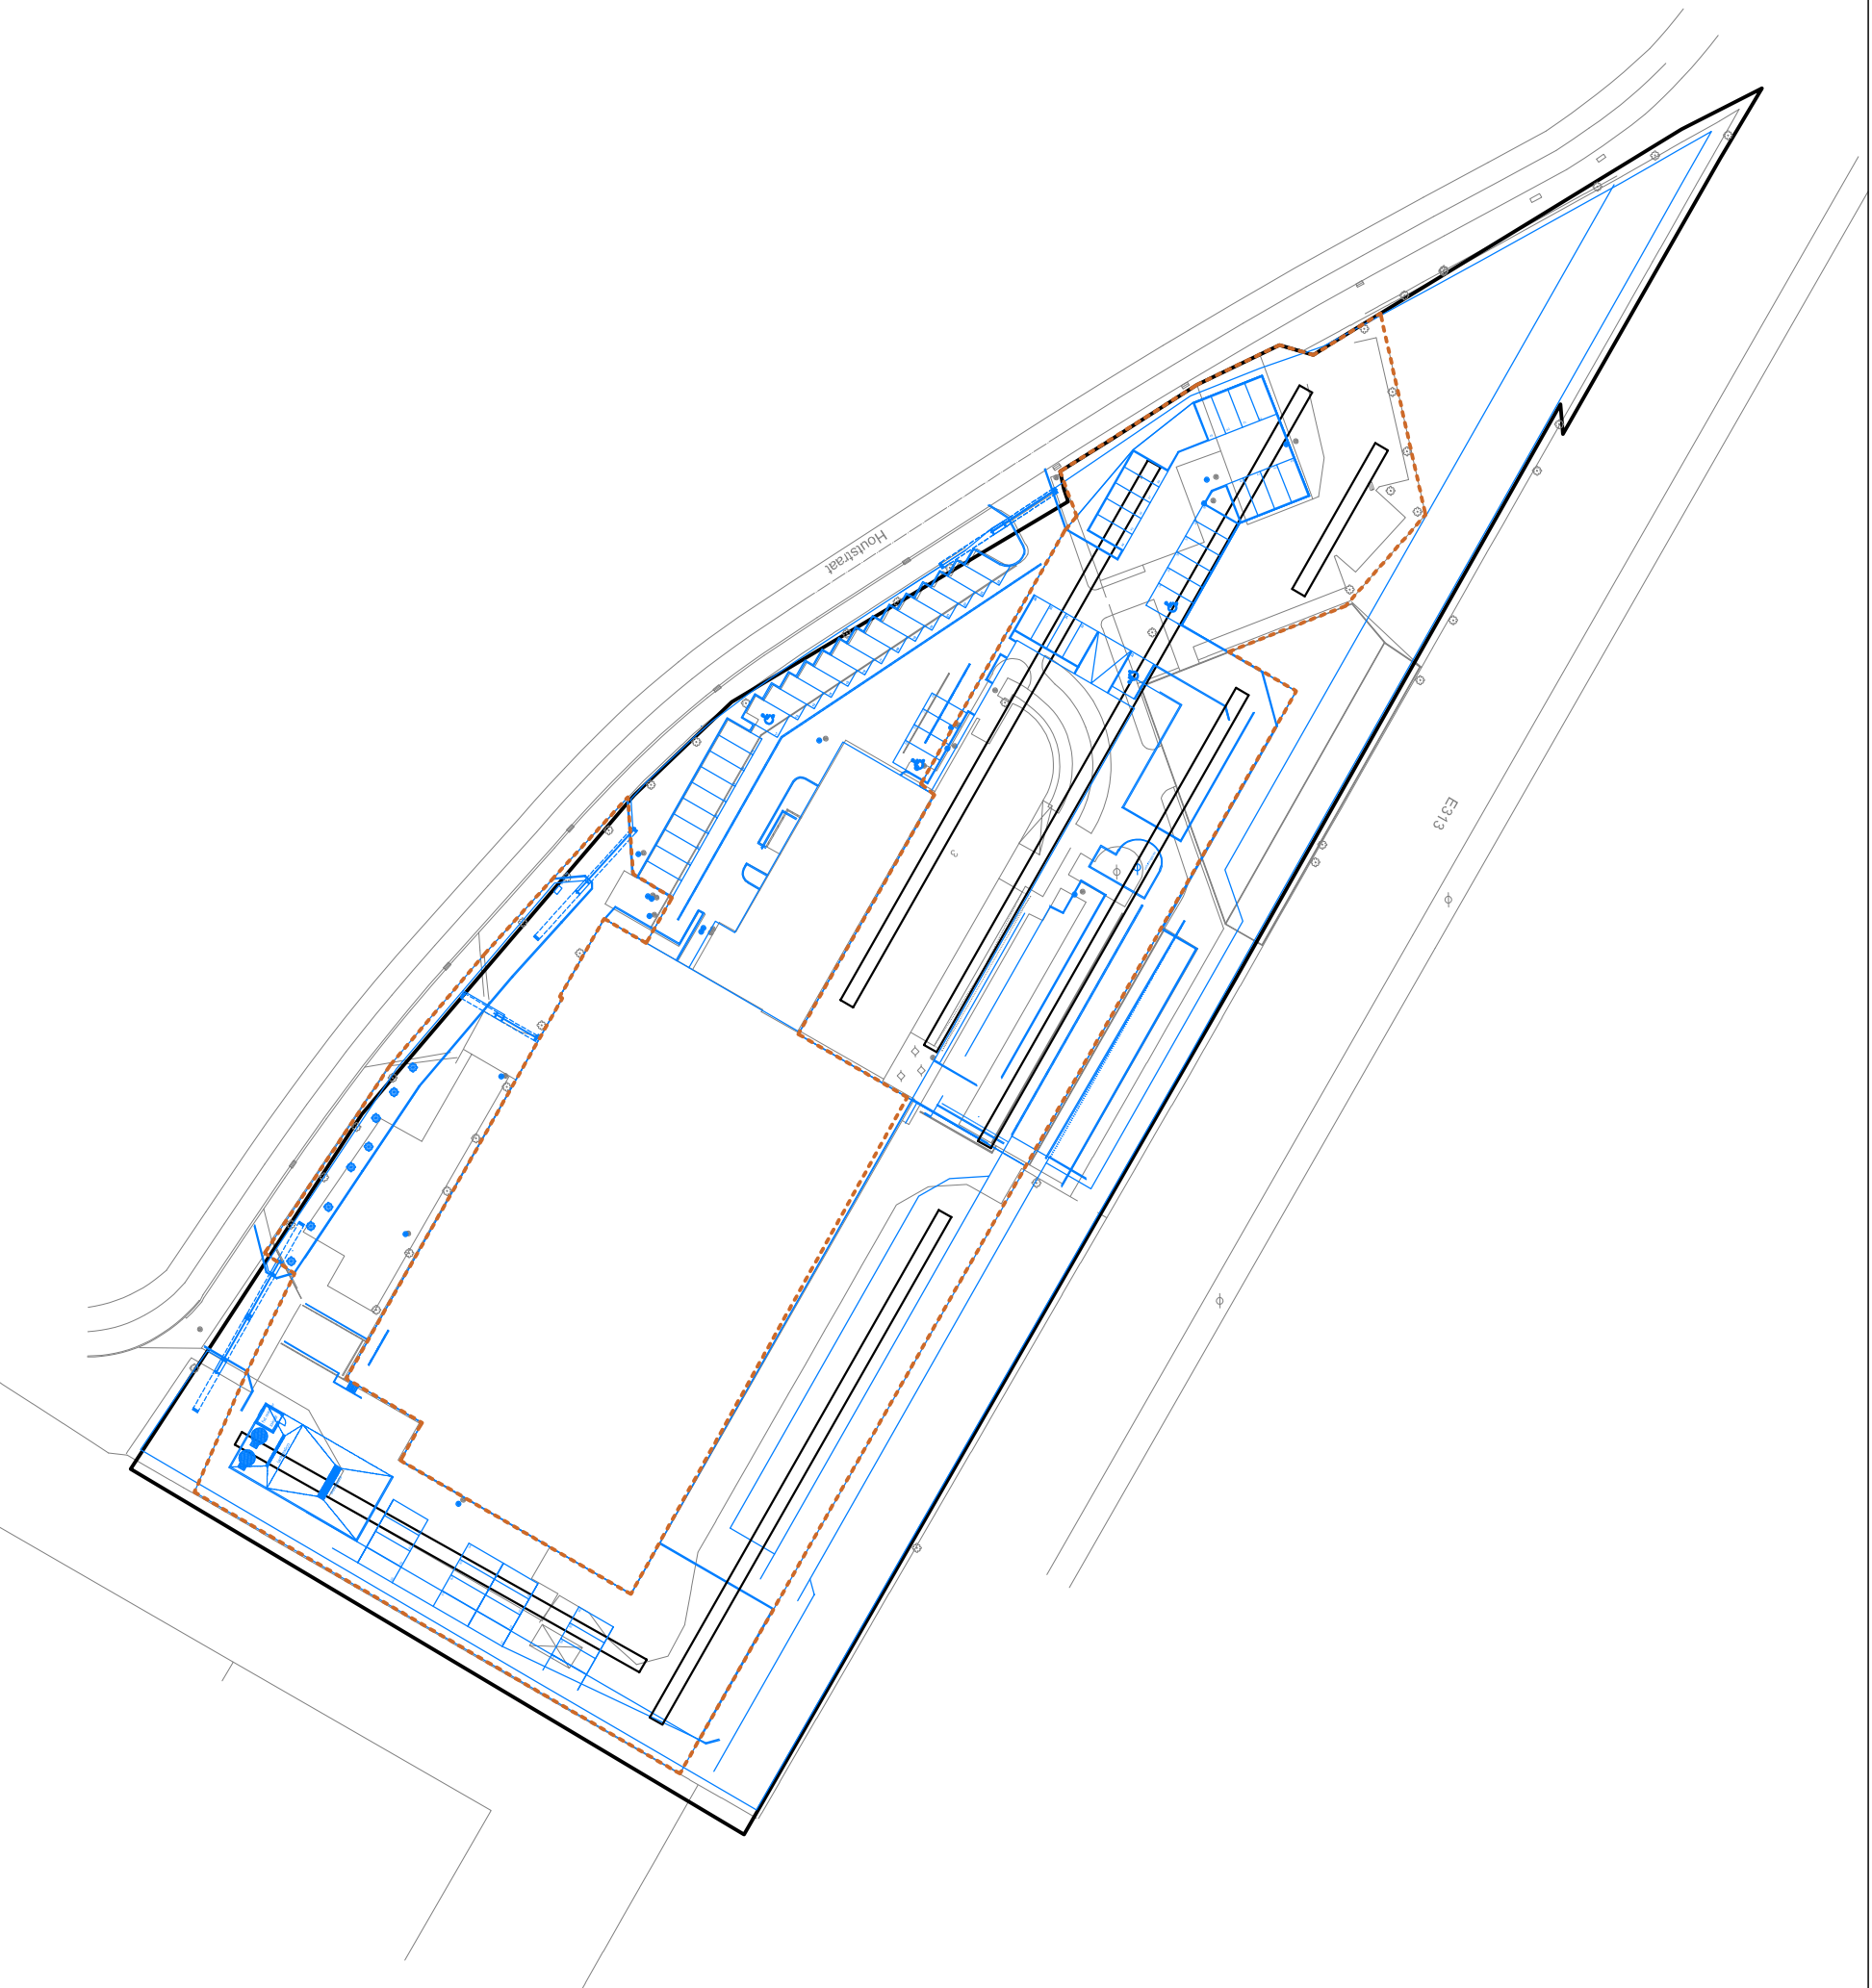

2019G257
OE-19-HO
Oevel - Houtstraat

Onderwerp
Proefsleuvenplan op ontworpen toestand
Schaal
1 : 1000

Datum
Augustus 2019

Legende
Projectgebied
Zone boderingrepen
Ontwerp

Proefsleuven

