
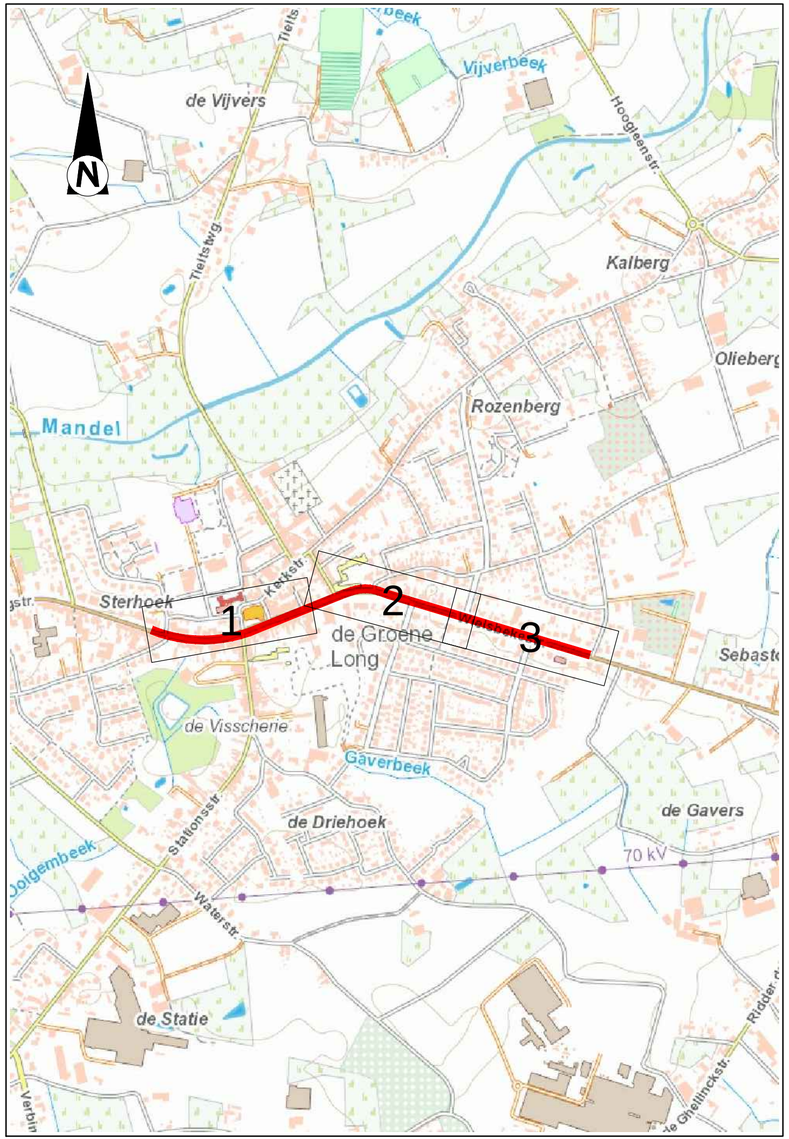


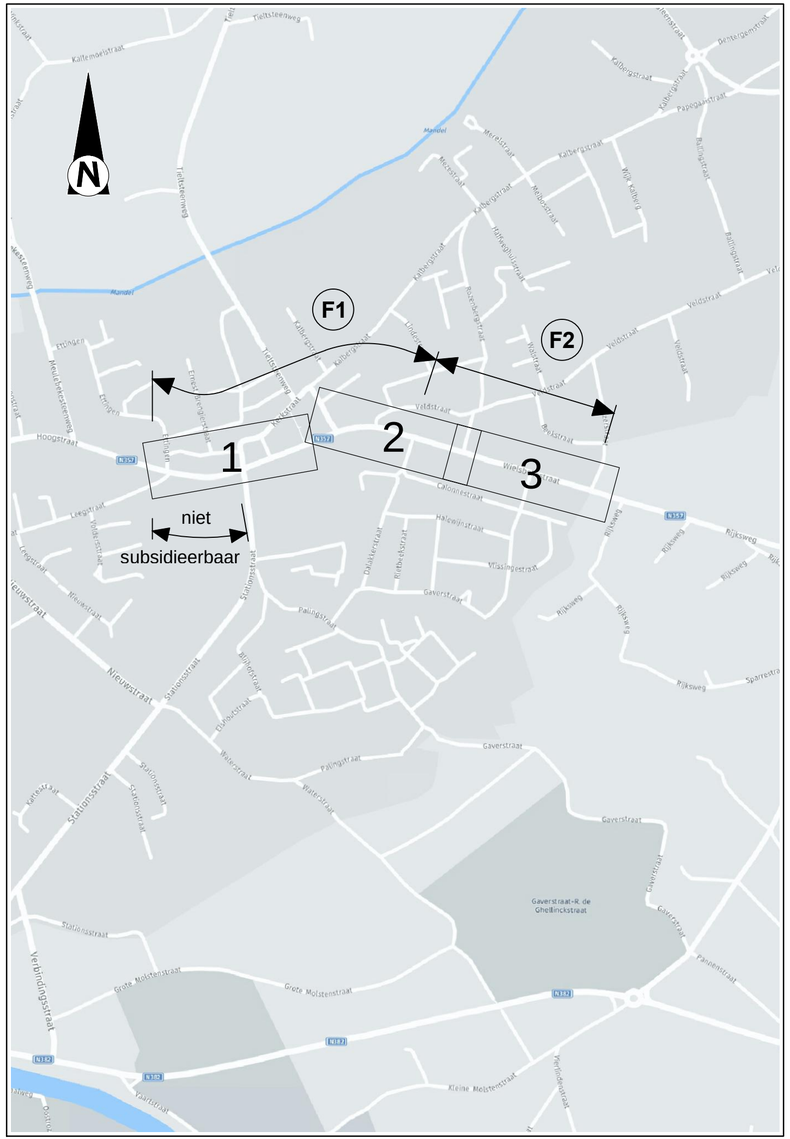

Aquafin NV
Dijkstraat 8
2630 Aartselaar
Tel.: 03 450 45 11
www.aquafin.be

Provincie:

WEST-VLAANDEREN

Stad/Gemeente:

OOSTROZEBEKE

Projectnaam:

Aanleggen fietspad N357

Fase 3B: vanaf Ettingen tot Keizerstraat

Projectnummer: W210.108

Titel: **Stafkaart + Stratenplan**

Bouwheer

Aquafin

Plannummer

W210.108/1-2-2.1/1

Nr.	Datum.	Historiek

LOBELLE STUDIEBUREAU BVBA
Gistelsteenweg 112 - 8490 Jabbeke (Varsenare)
Tel.: 050/30.00.30 - Fax: 050/38.96.91
info@studiebureau-lobelle.be
www.studiebureau-lobelle.be

Zaakvoerder: Ph. Lobelle WW/1701/3B

Stad / Gemeente
Oostrozebeke

Burgemeester: Karl De Clerck

Algemeen directeur: Guy De Pourcq


Aannemer

Schaal: 1/10.000

Plan opp.: 0.630 x 0.297 = 0.19m²

Getekend: kristofv

Bestandsnaam: W210.108_1-2-2 Technische plannen.dwg

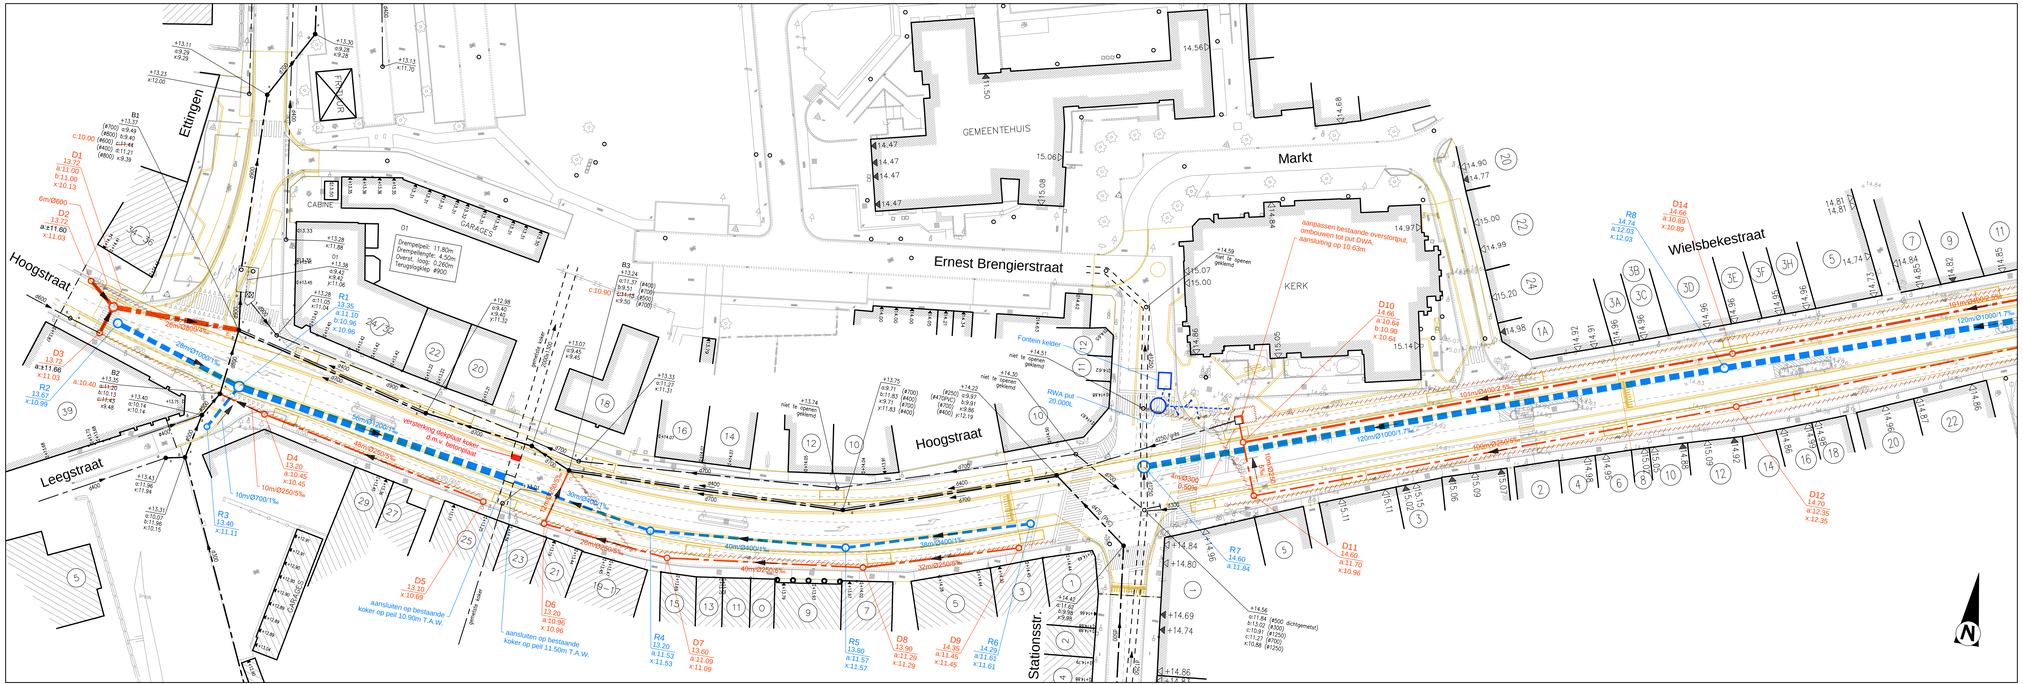

Aquafin

Aquafin NV
Dijkstraat 8
2630 Aartselaar
Tel.: 03 450 45 11
www.aquafin.be

Provincie:

WEST-VLAANDEREN

Stad/Gemeente:

OOSTROZEBEKE

Projectnaam:

Aanleggen fietspad N357
Fase 3B: vanaf Ettingen tot Keizerstraat

Projectnummer:

W210.108

Titel:

Ontwerpplan Rioleringswerken 1 van 2
van Ettingen tot Guido Gezellenstraat

Bouwheer

Aquafin

LOBELLE STUDIEBUREAU bvba

Gistelsteenweg 112 - 8490 Jabbeke (Varsenare)
Tel.: 050/30.00.30 - Fax: 050/38.96.91
info@studiebureau-lobelle.be
www.studiebureau-lobelle.be

Zaakvoerder: Ph. Lobelle WW/1701/3B

Stad / Gemeente
Oostrozebeke

Burgemeester: Luc Derudder

Algemeen directeur: Guy De Pourcq

Aannemer

Plannummer

W210.108/1-2-7.1/2


Nr.	Datum.	Historiek
2/	30/11/2018	Ontwerpfase 2
1/	13/02/2019	Aanpassingen ontwerpfase 2

Schaal: 1/500

Plan opp.: 1.050 x 0.297 = 0.31m²

Getekend: kristofv

Bestandsnaam: W210.108_1-2-7 OT Rioleringen.dwg

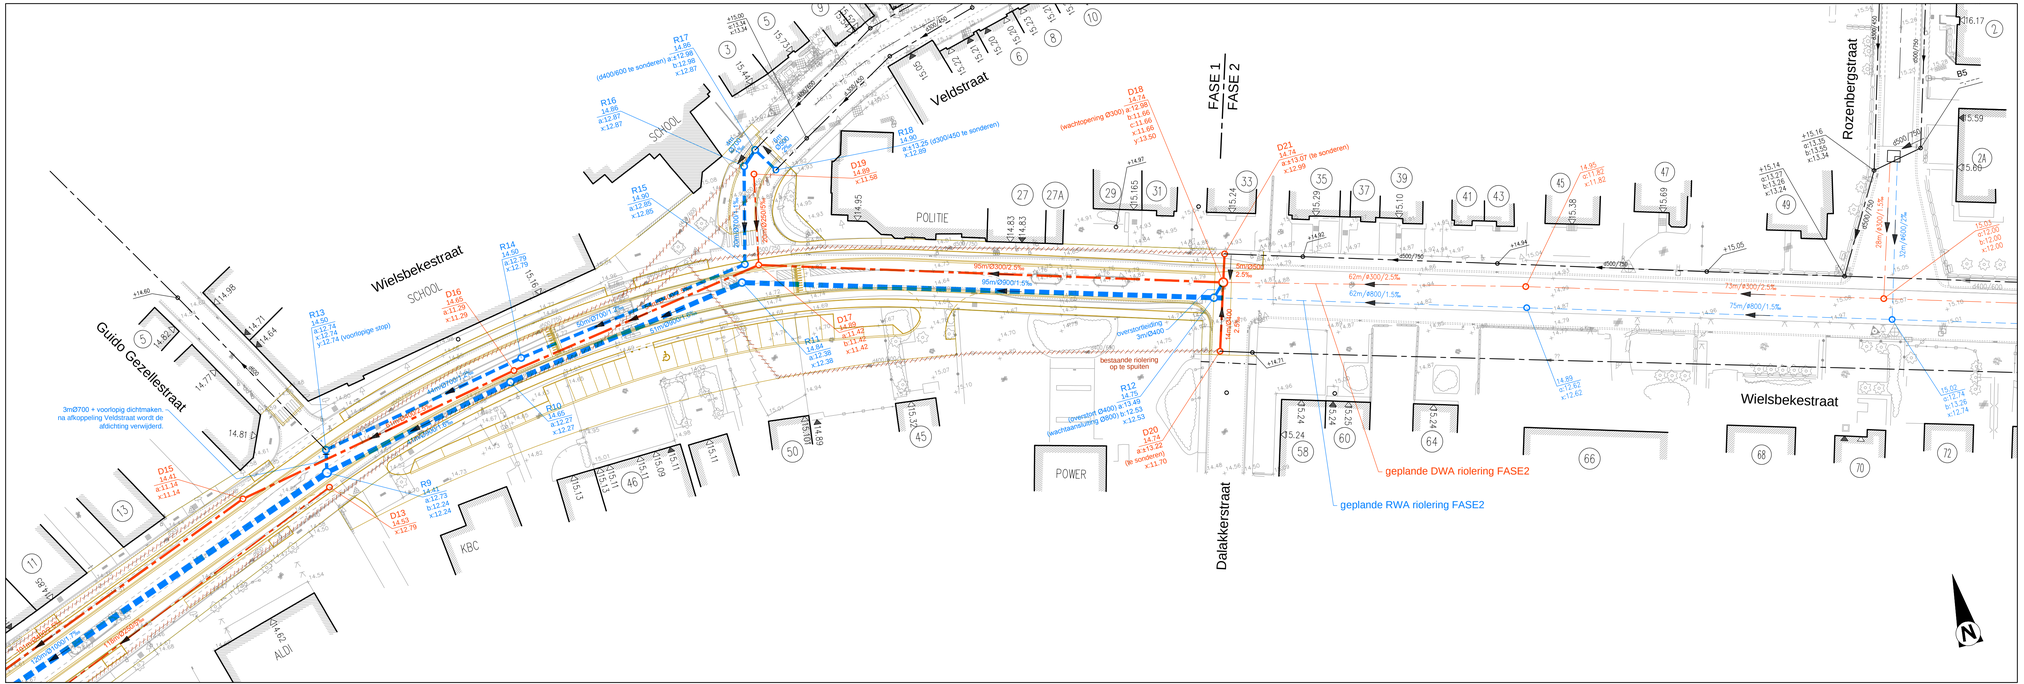

Aquafin

Aquafin NV
Dijkstraat 8
2630 Aartselaar
Tel.: 03 450 45 11
www.aquafin.be

Provincie:

WEST-VLAANDEREN

Stad/Gemeente:

OOSTROZEBEKE

Projectnaam:

Aanleggen fietspad N357

Fase 3B: vanaf Ettingen tot Keizerstraat

Projectnummer:

W210.108

Titel:

Ontwerpplan Rioleringswerken 2 van 2

van Guido Gezellestraat tot Rozenbergstraat

Bouwheer

Aquafin

LOBELLE STUDIEBUREAU bvba
Gistelsteenweg 112 - 8490 Jabbeke (Varsenare)
Tel.: 050/30.00.30 - Fax: 050/38.96.91
info@studiebureau-lobelle.be
www.studiebureau-lobelle.be

Zaakvoerder: Ph. Lobelle WW/1701/3B

Stad / Gemeente
Oostrozebeke

Burgemeester: Luc Derudder

Algemeen directeur: Guy De Pourcq

Aannemer

Plannummer

W210.108/1-2-7.2/2


Nr.	Datum.	Historiek
1/	30/11/2018	Ontwerpfase 2
2/	13/02/2019	Aanpassingen ontwerpfase 2

Schaal: 1/500

Plan opp.: 1.050 x 0.297 = 0.31m²

Getekend: kristofv

Bestandsnaam: W210.108_1-2-7 OT Rioleringen.dwg

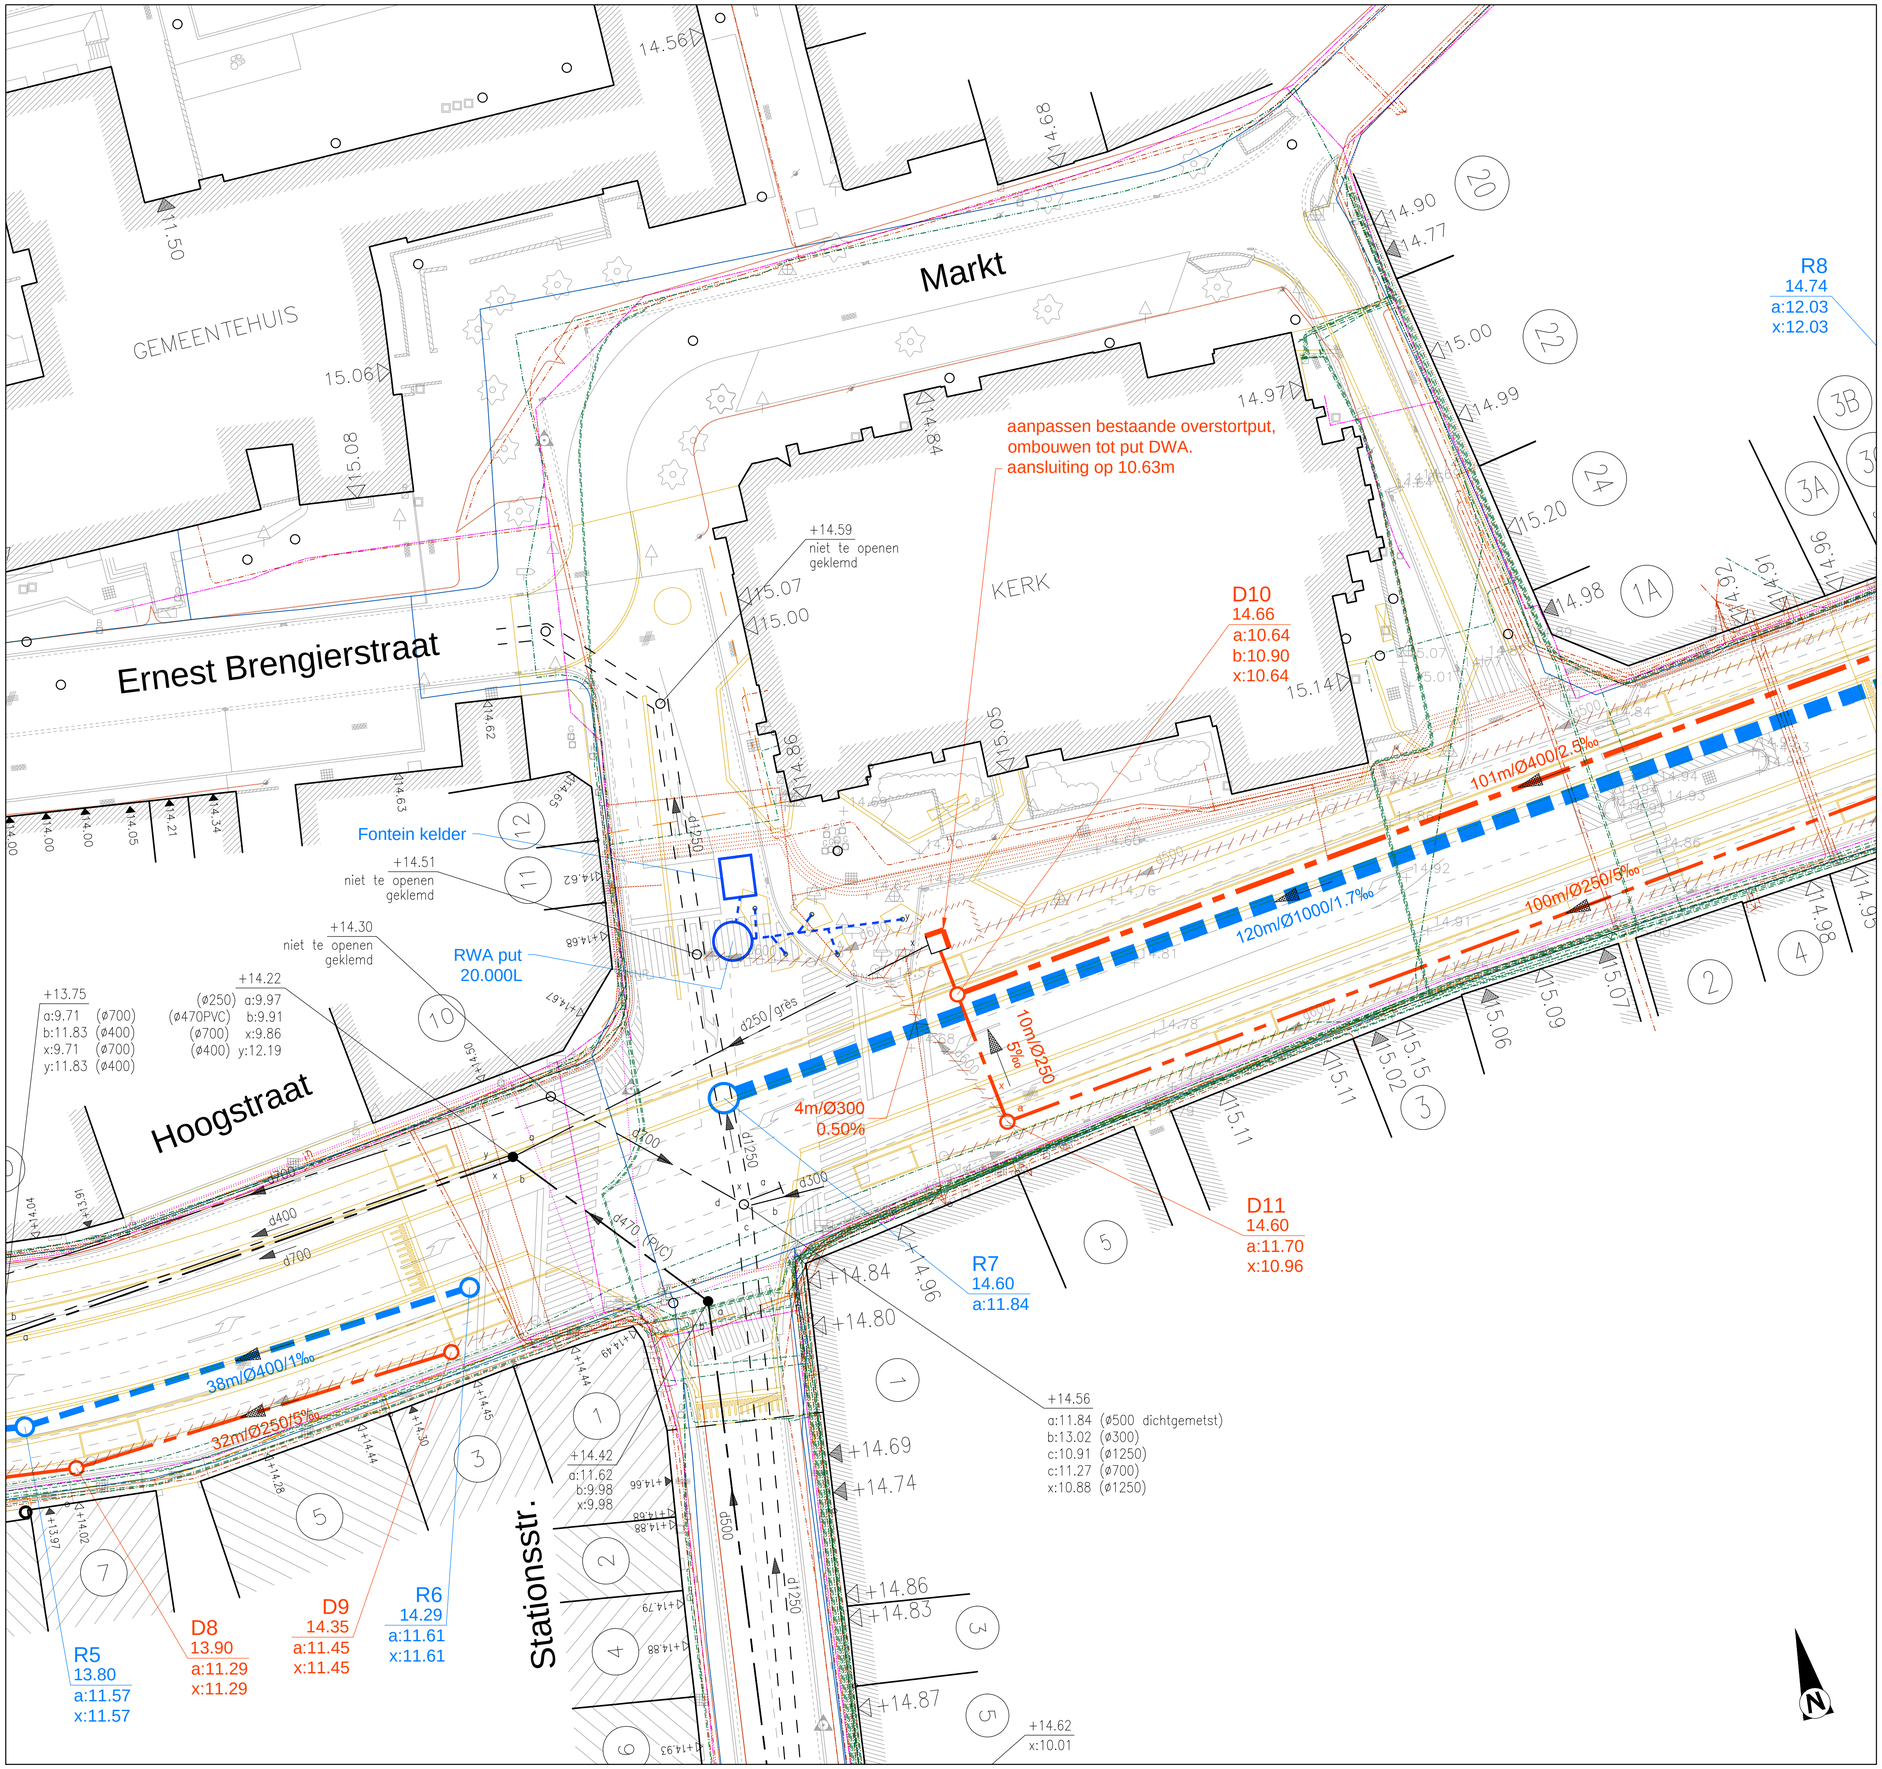

Aquafin

Aquafin NV
Dijkstraat 8
2630 Aartselaar
Tel.: 03 450 45 11
www.aquafin.be

Provincie:

WEST-VLAANDEREN

Stad/Gemeente:

OOSTROZEBEKE

Projectnaam:

Aanleggen fietspad N357

Fase 3B: vanaf Ettingen tot Keizerstraat

Projectnummer: W210.108

Titel:

Ontwerpplan Rioleringswerken 3 van 3

Detail Kerkplein

Bouwheer

Aquafin

LOBELLE STUDIEBUREAU bvba
Gistelsteenweg 112 - 8490 Jabbeke (Varsenare)
Tel.: 050/30.00.30 - Fax: 050/38.96.91
info@studiebureau-lobelle.be
www.studiebureau-lobelle.be

Zaakvoerder: Ph. Lobelle WW/1701/3B

Stad / Gemeente
Oostrozebeke

Burgemeester: Luc Derudder

Algemeen directeur: Guy De Pourcq

Aannemer

Plannummer

W210.108/1-2-8.3/3


Nr.	Datum.	Historiek
1/	30/11/2018	Ontwerpfase 2
2/	13/02/2019	Aanpassingen ontwerpfase 2

Schaal: 1/250

Plan opp.: 0.840 x 0.594 = 0.50m²

Getekend: kristofv

Bestandsnaam: W210.108_1-2-7 OT Rioleringen.dwg

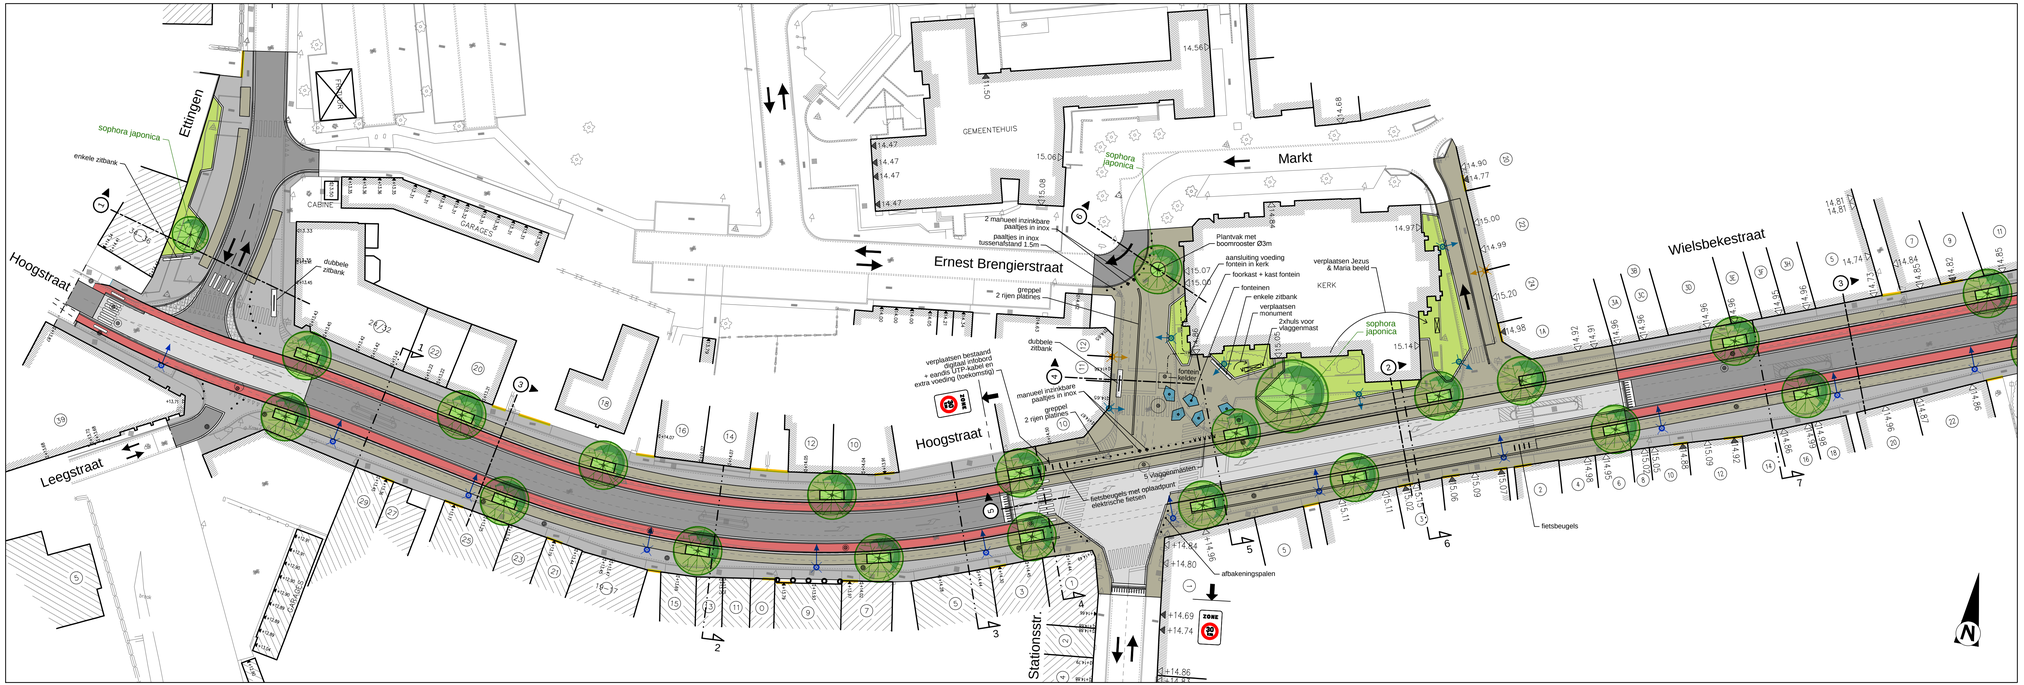

Aquafin

Aquafin NV
Dijkstraat 8
2630 Aartselaar
Tel.: 03 450 45 11
www.aquafin.be

Provincie:

WEST-VLAANDEREN

Stad/Gemeente:

OOSTROZEBEKE

Projectnaam:

Aanleggen fietspad N357
Fase 3B: vanaf Ettingen tot Keizerstraat

Projectnummer:

W210.108

Titel:

Ontwerpplan Wegeniswerken 1 van 3
van Ettingen tot Guido Gezellenstraat

Bouwheer

Aquafin

LOBELLE STUDIEBUREAU bvba
Gistelsteenweg 112 - 8490 Jabbeke (Vlaanderen)
Tel.: 050/30.00.30 - Fax: 050/38.96.91
info@studiebureau-lobelle.be
www.studiebureau-lobelle.be

Zaakvoerder: Ph. Lobelle WWI/1701/3B

Stad / Gemeente
Oostrozebeke

Burgemeester: Luc Derudder

Algemeen directeur: Guy De Pourcq

Aannemer

Plannummer

W210.108/1-2-8.1/3


Nr.	Datum.	Historiek
1/	30/11/2018	Ontwerpfase 2
2/	13/02/2019	Aanpassingen ontwerpfase 2

Schaal: 1/500

Plan opp.: 1.050 x 0.297 = 0.31m²

Getekend: kristofv

Bestandsnaam: W210.108_1-2-8 OT Wegenis.dwg

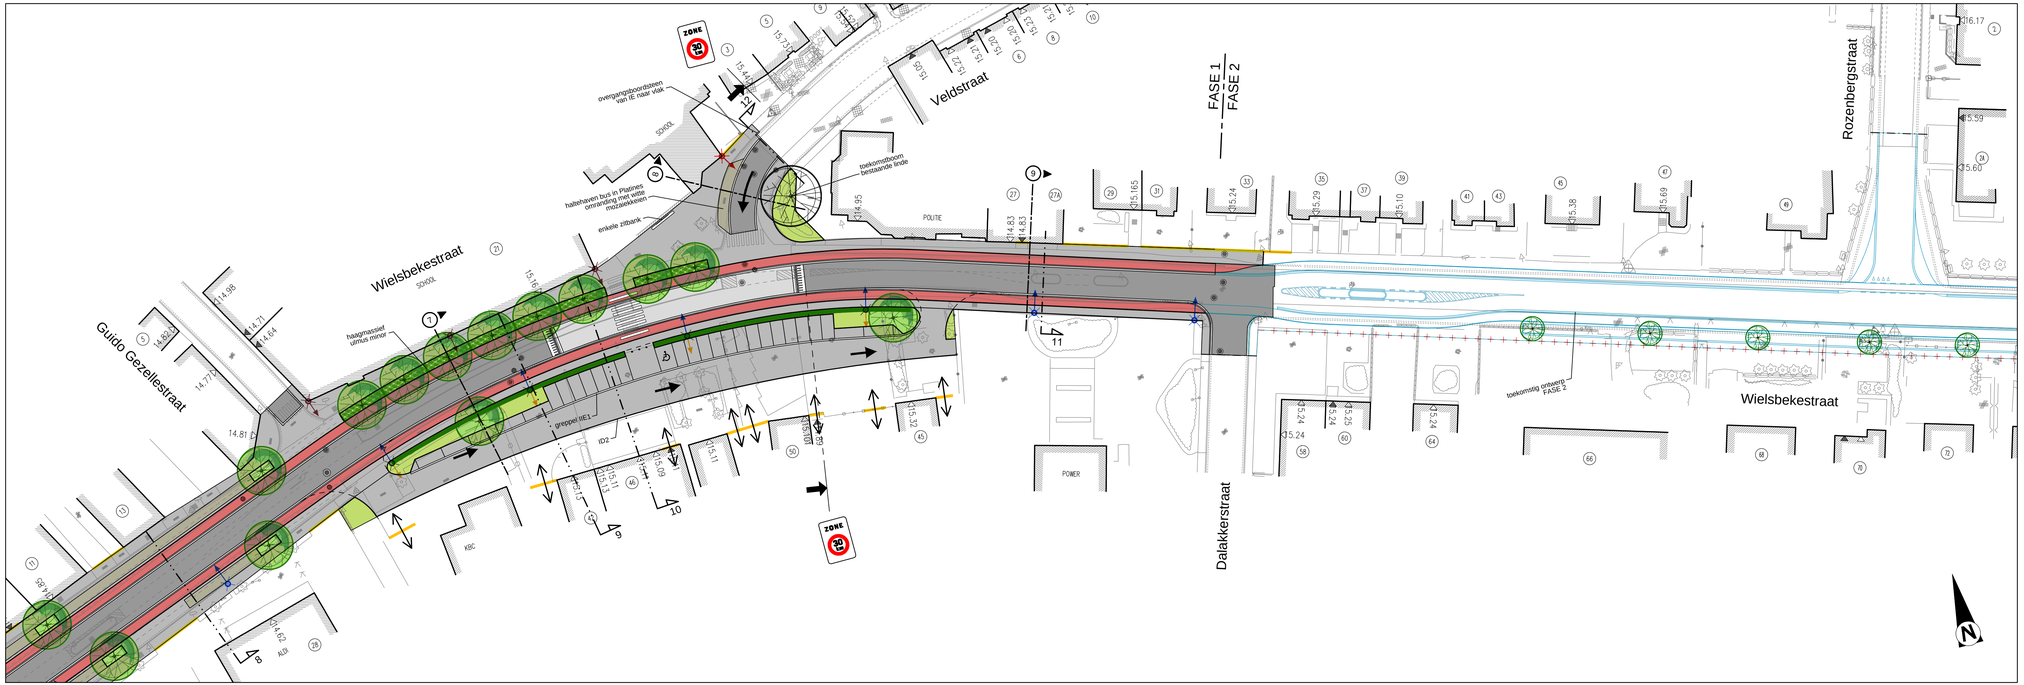

Aquafin NV
Dijkstraat 8
2630 Aartselaar
Tel.: 03 450 45 11
www.aquafin.be

Provincie:
WEST-VLAANDEREN

Stad/Gemeente:
OOSTROZEBEKE

Projectnaam:
Aanleggen fietspad N357
Fase 3B: vanaf Ettingen tot Keizerstraat

Projectnummer:
W210.108

Titel:
Ontwerpplan Wegeniswerken 2 van 3
van Guido Gezellestraat tot Rozenbergstraat

Bouwheer
Aquafin

LOBELLE STUDIEBUREAU bvba
Gistelsteenweg 112 - 8490 Jabbeke (Varsenare)
Tel.: 050/30.00.30 - Fax: 050/38.96.91
info@studiebureau-lobelle.be
www.studiebureau-lobelle.be
Zaakvoerder: Ph. Lobelle WWI/1701/3B

Stad / Gemeente
Oostrozebeke
Burgemeester: Luc Derudder
Algemeen directeur: Guy De Pourcq

Aannemer

Plannummer
W210.108/1-2-8.2/3

Nr.	Datum.	Historiek
1/	30/11/2018	Ontwerpfase 2
2/	13/02/2019	Aanpassingen ontwerpfase 2

Schaal: 1/500

Plan opp.: 1.050 x 0.297 = 0.31m²

Getekend: kristofv

Bestandsnaam: W210.108_1-2-8 OT Wegenis.dwg



Aquafin

Aquafin NV
Dijkstraat 8
2630 Aartselaar
Tel.: 03 450 45 11
www.aquafin.be

Provincie:

WEST-VLAANDEREN

Stad/Gemeente:

OOSTROZEBEKE

Projectnaam:

Aanleggen fietspad N357
Fase 3B: vanaf Ettingen tot Keizerstraat

Projectnummer:

W210.108

Titel:

Ontwerpplan Wegeniswerken 3 van 3
Detail Kerkplein

Bouwheer

Aquafin

LOBELLE STUDIEBUREAU bvba
Gistelsteenweg 112 - 8490 Jabbeke (Varsenare)
Tel.: 050/30.00.30 - Fax: 050/38.96.91
info@studiebureau-lobelle.be
www.studiebureau-lobelle.be

Zaakvoerder: Ph. Lobelle WW/1701/3B

Stad / Gemeente
Oostrozebeke

Burgemeester: Luc Derudder

Algemeen directeur: Guy De Pourcq

Aannemer

Plannummer

W210.108/1-2-8.3/3


Nr.	Datum.	Historiek
1/	30/11/2018	Ontwerpfase 2
2/	13/02/2019	Aanpassingen ontwerpfase 2

Schaal: 1/250

Plan opp.: 0.840 x 0.594 = 0.50m²


Getekend: kristofv

Bestandsnaam: W210.108_1-2-8 OT Wegenis.dwg

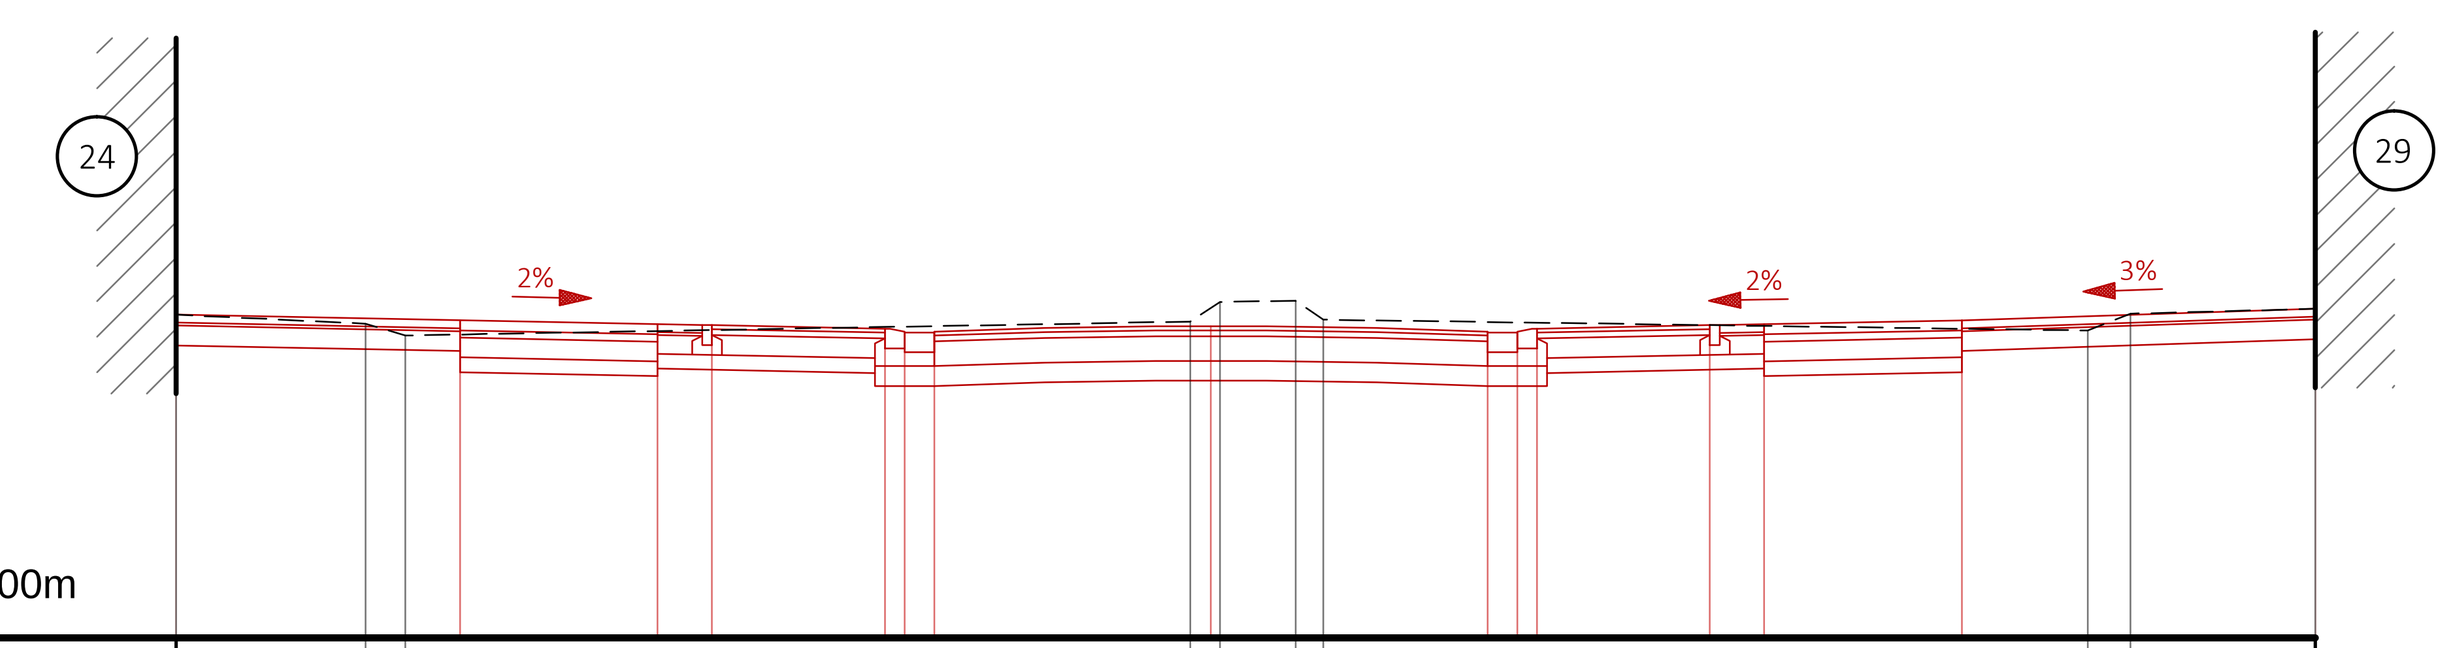


Dwarsprofiel Nr:1
Vergelijkingsvlak: +10.00m

Bestaand	Tussenafstand	1.92 · 0.40 · 7.94 · 0.30 0.77 0.28 · 7.74 · 0.43 · 1.87
Bestaand	Maaiveldpeil	
Ontwerp	Afstand gecumuleerd	
Ontwerp	Maaiveldpeil	

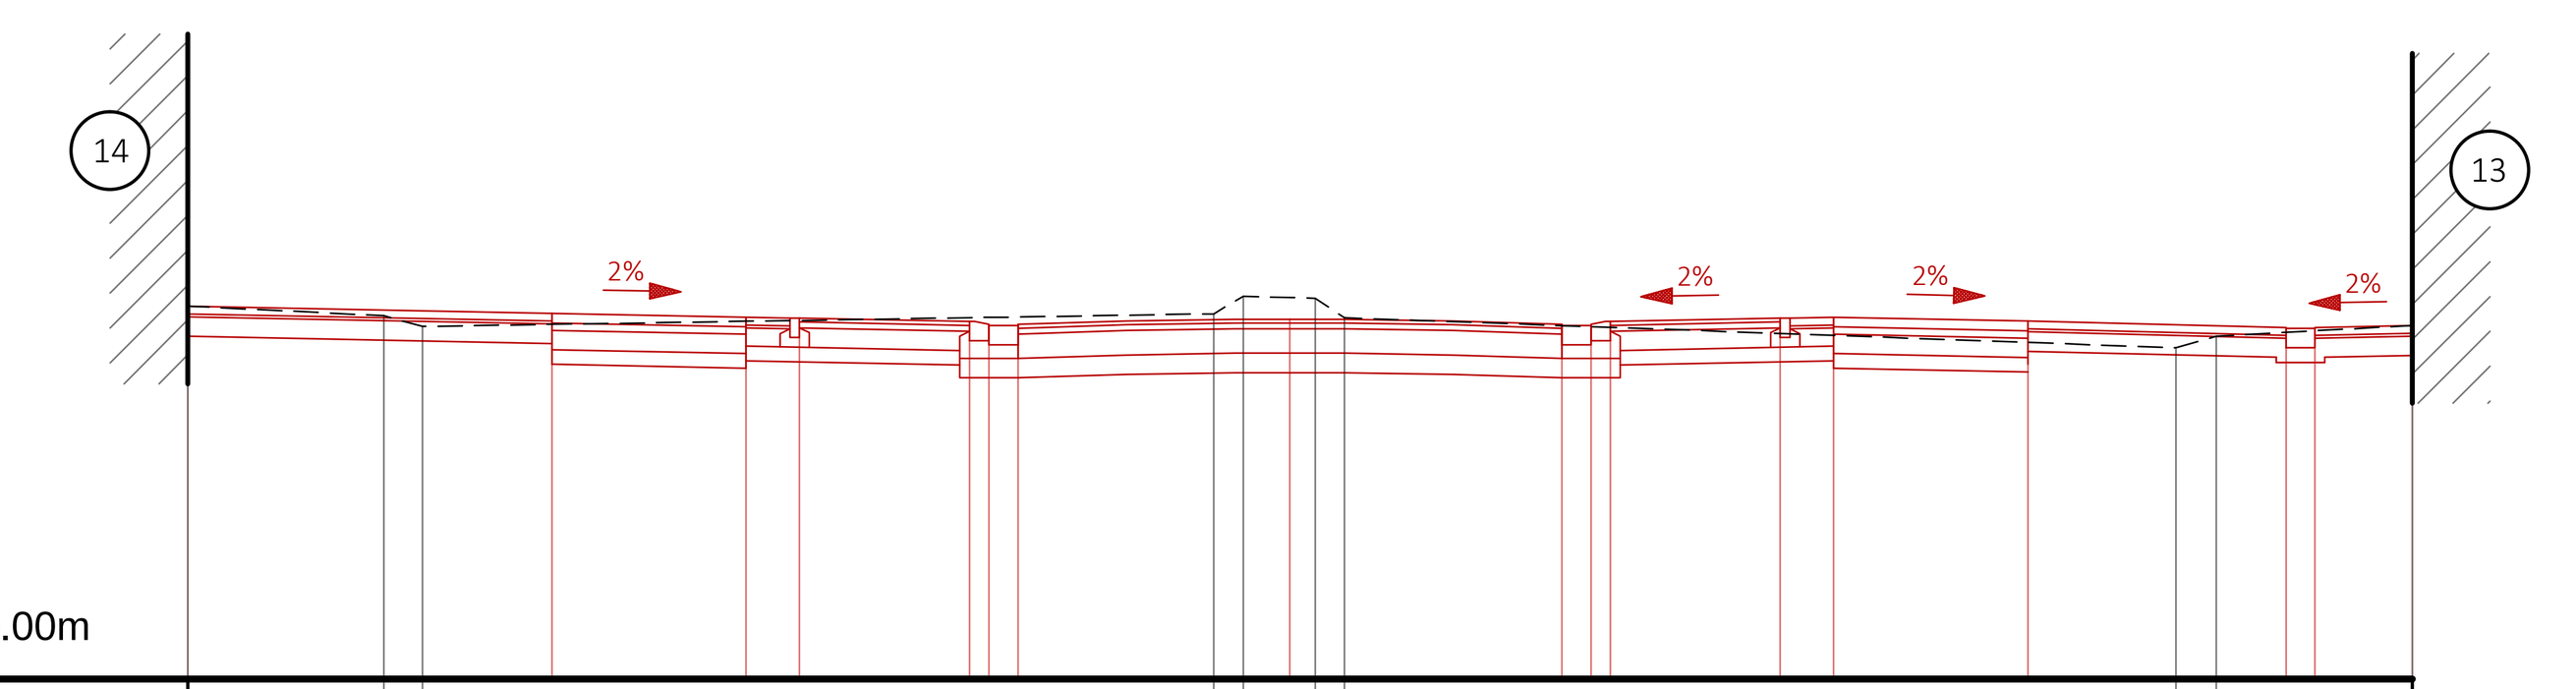


Dwarsprofiel Nr:2
Vergelijkingsvlak: +10.00m

Bestaand	Tussenafstand	2.02 · 0.40 · 8.15 · 0.30 0.74 0.30 · 8.56 · 0.41 · 2.02
Bestaand	Maaiveldpeil	
Ontwerp	Afstand gecumuleerd	
Ontwerp	Maaiveldpeil	

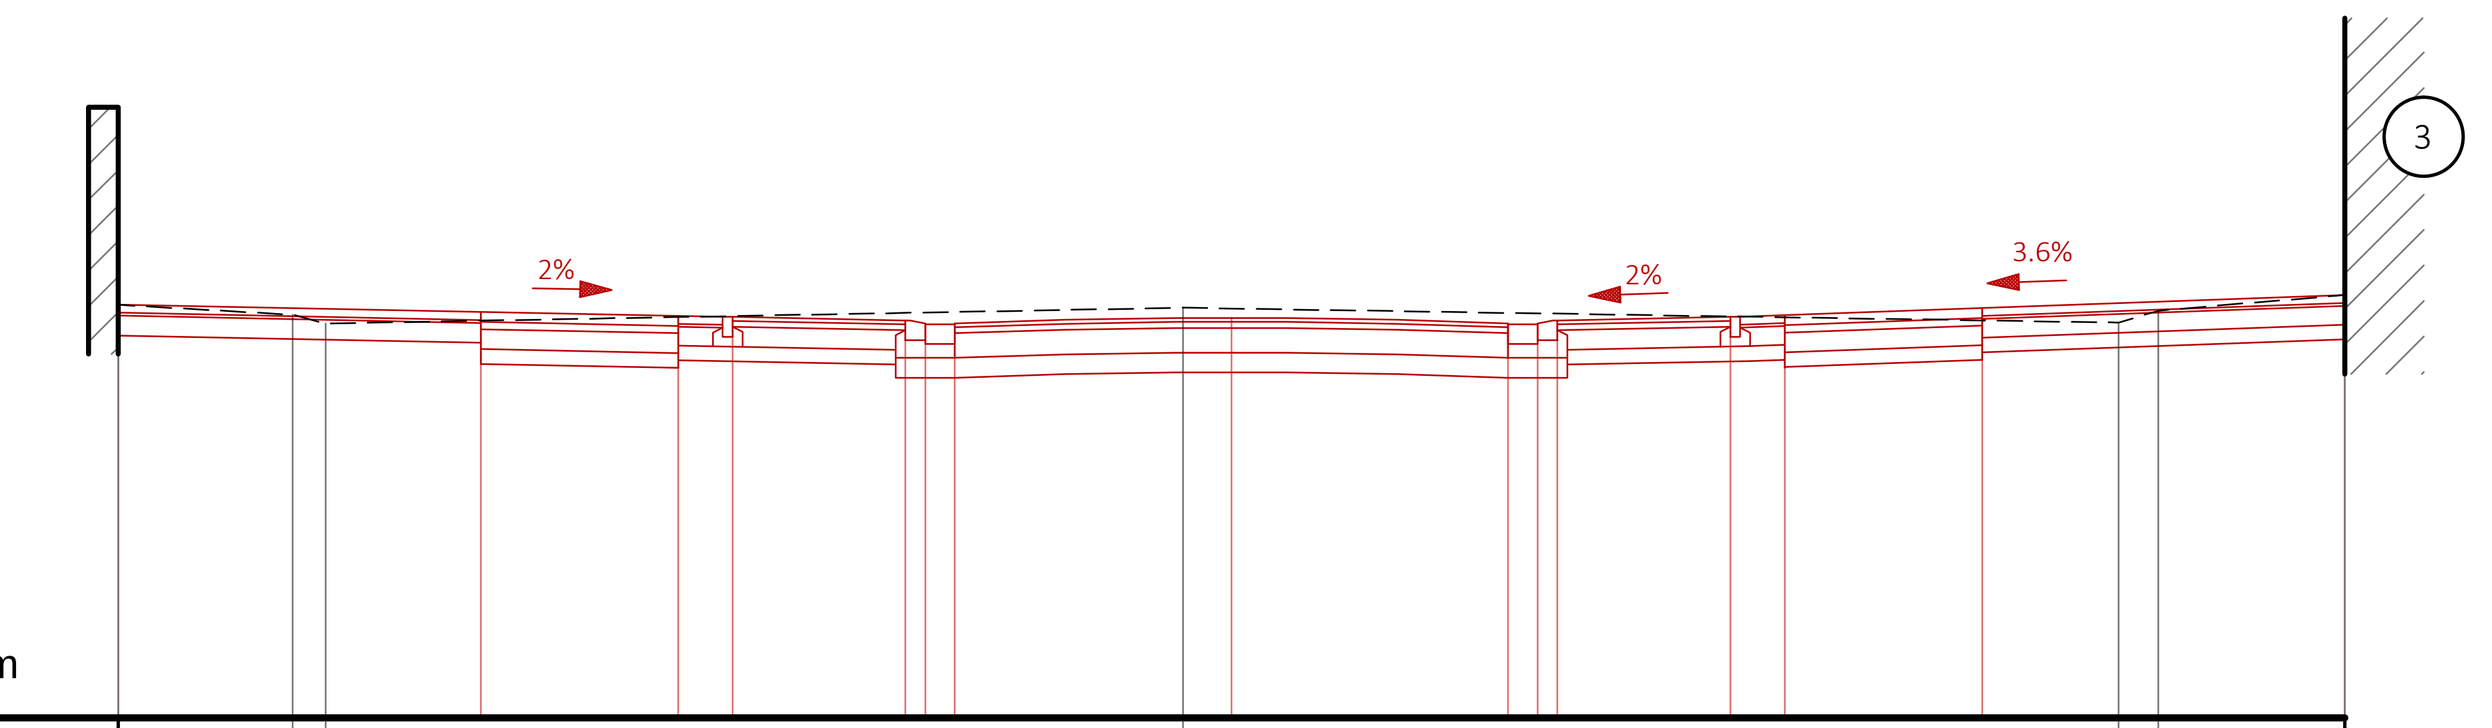


Dwarsprofiel Nr:3
Vergelijkingsvlak: +10.00m

Bestaand	Tussenafstand	1.77 · 0.33 · 8.68 · 9.47 · 0.40 · 1.89
Bestaand	Maaiveldpeil	
Ontwerp	Afstand gecumuleerd	
Ontwerp	Maaiveldpeil	

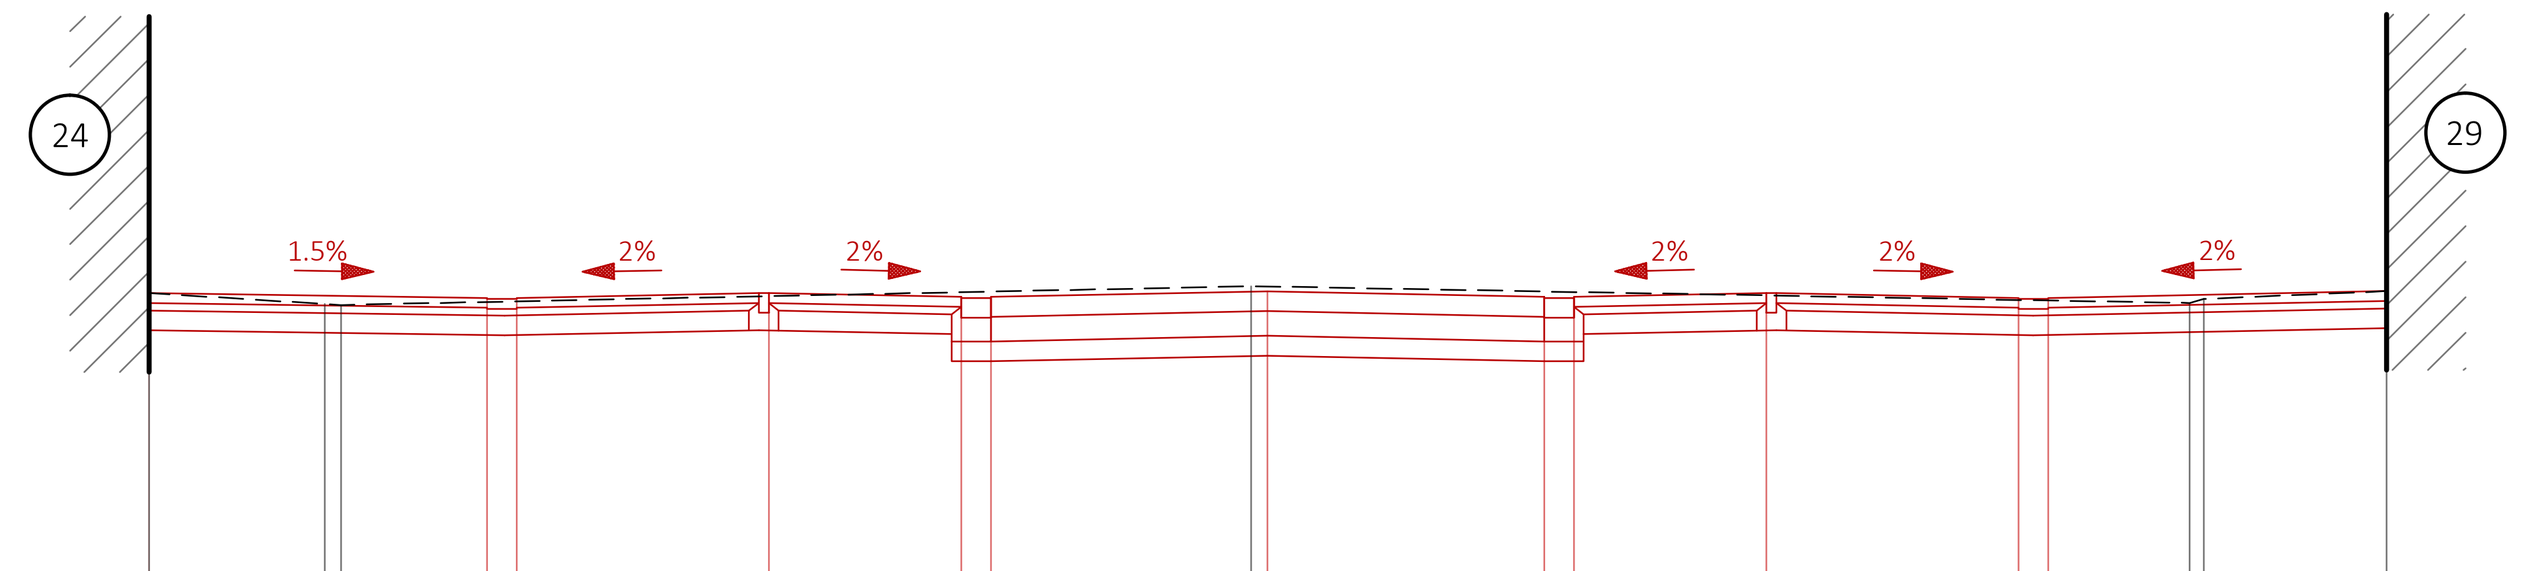


Dwarsprofiel Nr:4
Vergelijkingsvlak: +10.00m

Bestaand	Tussenafstand	1.78 · 0.37 · 9.21 · 9.50 · 0.34 · 1.85
Bestaand	Maaiveldpeil	
Ontwerp	Afstand gecumuleerd	
Ontwerp	Maaiveldpeil	

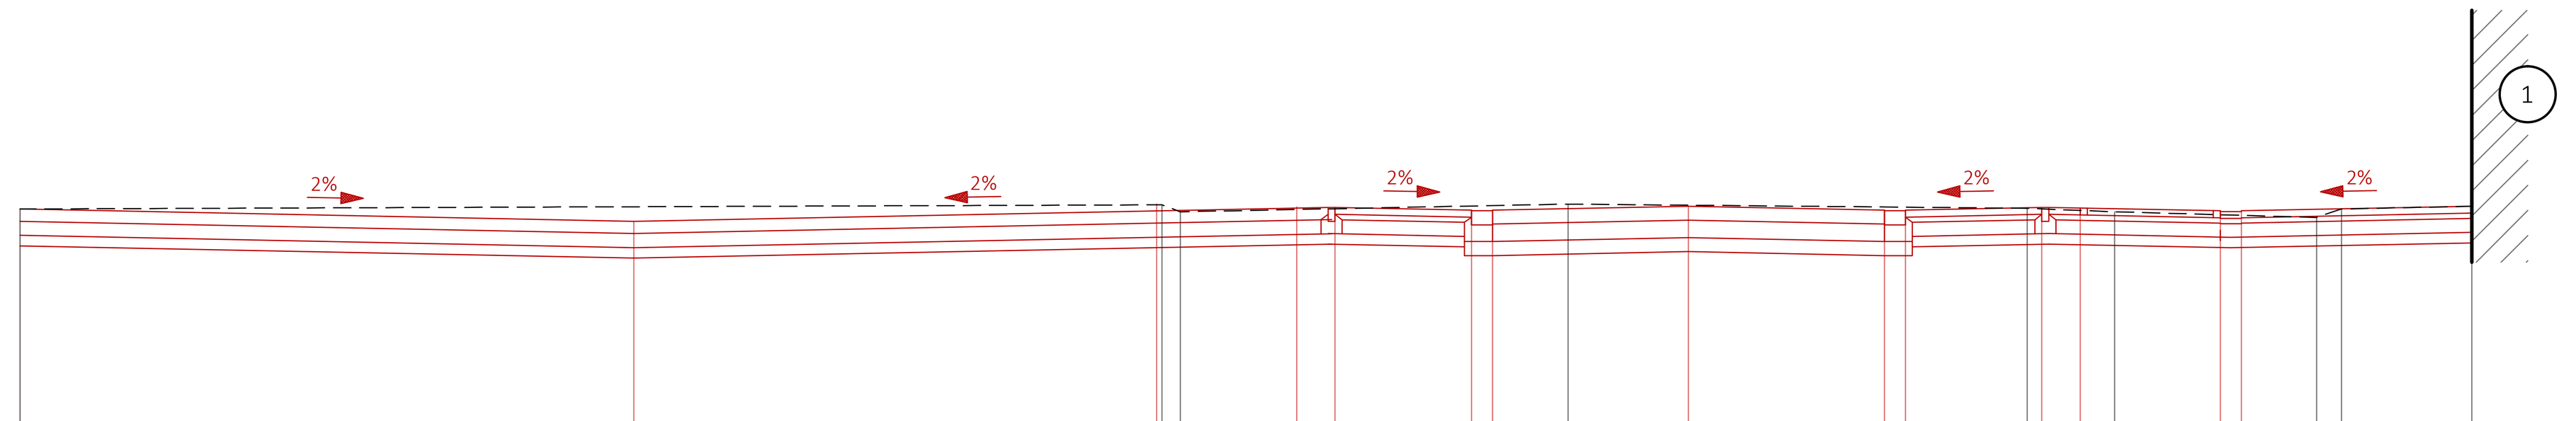


Dwarsprofiel Nr:5
Vergelijkingsvlak: +10.00m

Bestaand	Tussenafstand	16.32 · 0.26 · 5.54 · 6.56 · 1.25 · 2.89 · 0.36 · 1.86
Bestaand	Maaiveldpeil	
Ontwerp	Afstand gecumuleerd	
Ontwerp	Maaiveldpeil	

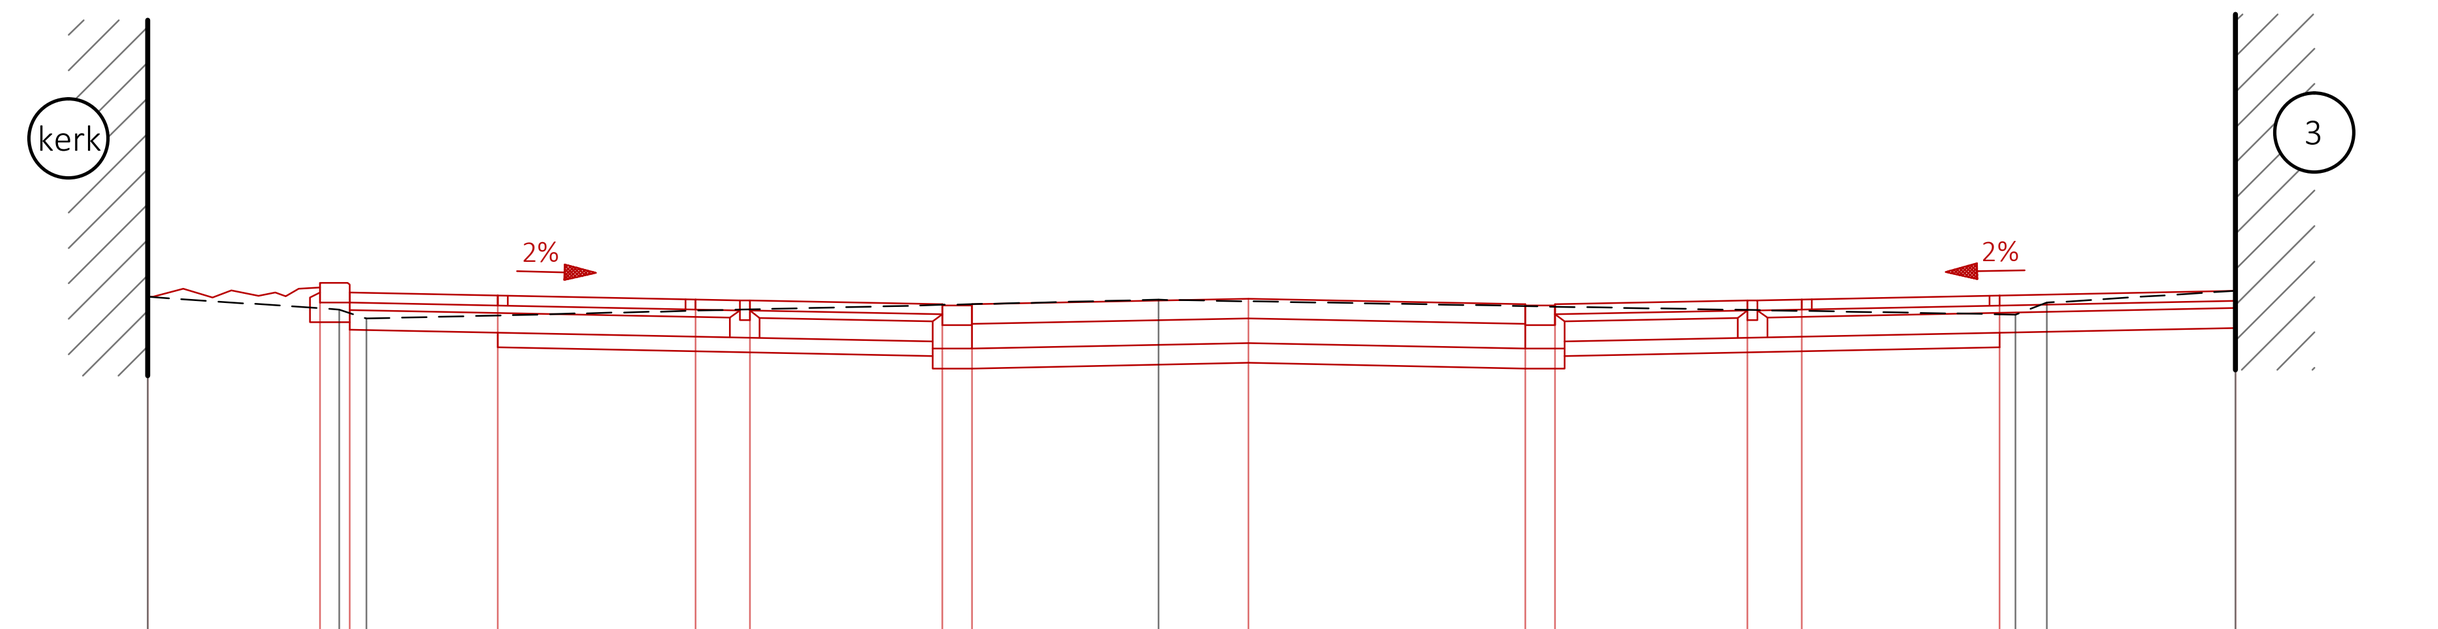


Dwarsprofiel Nr:6
Vergelijkingsvlak: +10.00m

Bestaand	Tussenafstand	1.94 · 0.28 · 8.02 · 8.68 · 0.32 · 1.91
Bestaand	Maaiveldpeil	
Ontwerp	Afstand gecumuleerd	
Ontwerp	Maaiveldpeil	

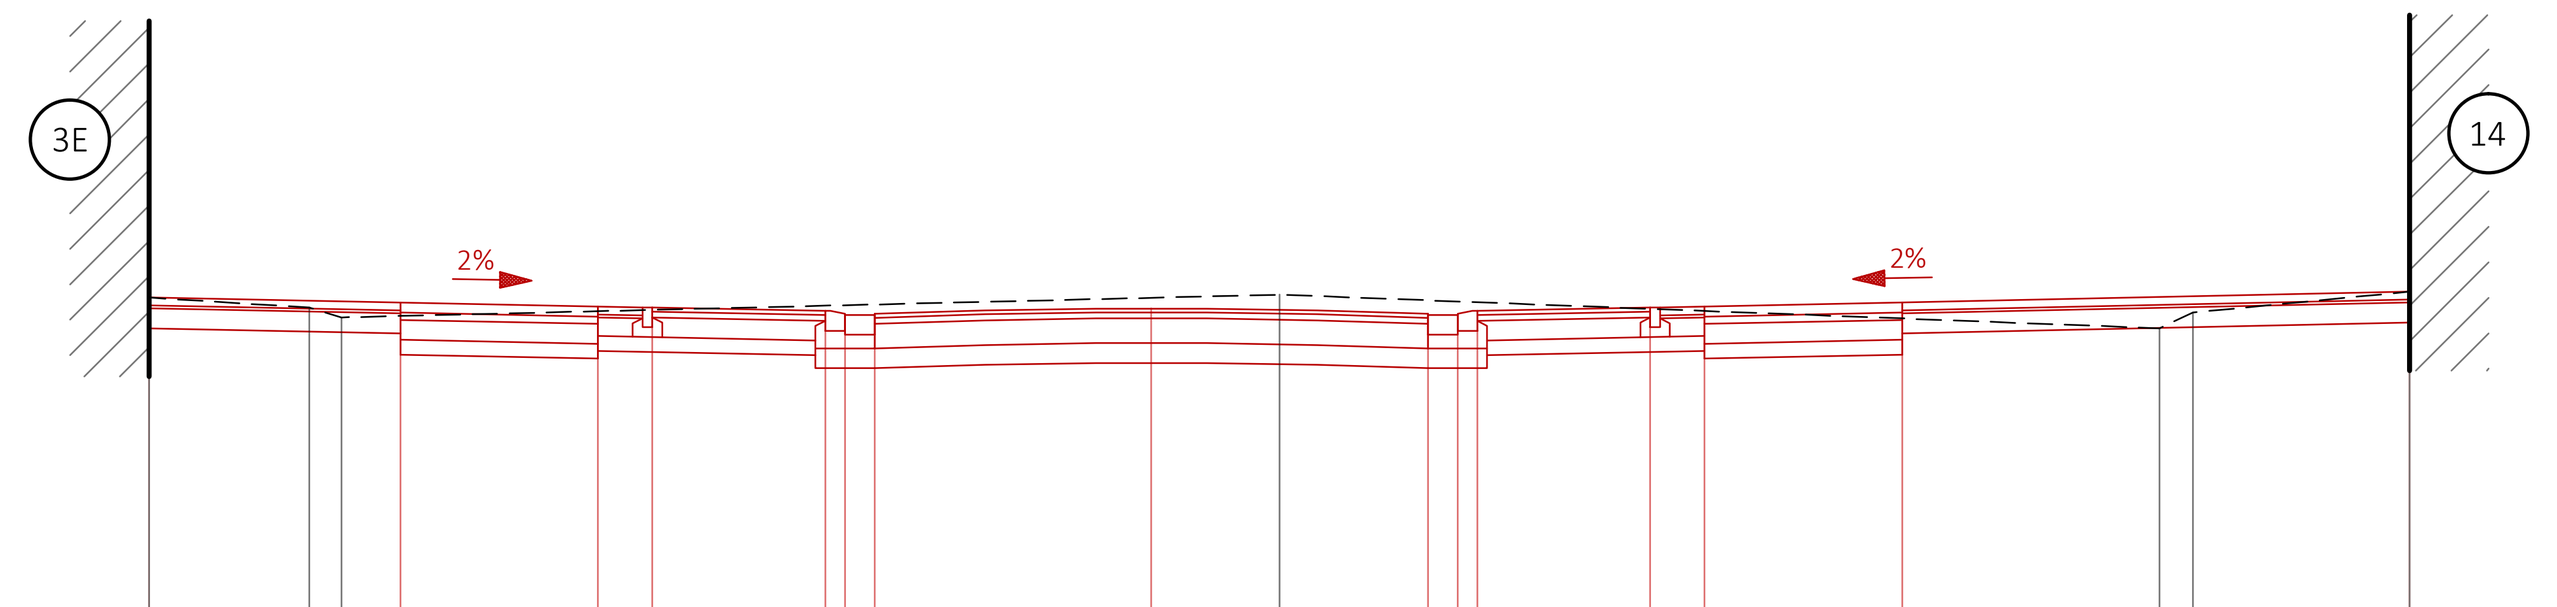


Dwarsprofiel Nr:7
Vergelijkingsvlak: +10.00m

Bestaand	Tussenafstand	1.62 · 0.33 · 9.49 · 8.91 · 0.34 · 2.20
Bestaand	Maaiveldpeil	
Ontwerp	Afstand gecumuleerd	
Ontwerp	Maaiveldpeil	

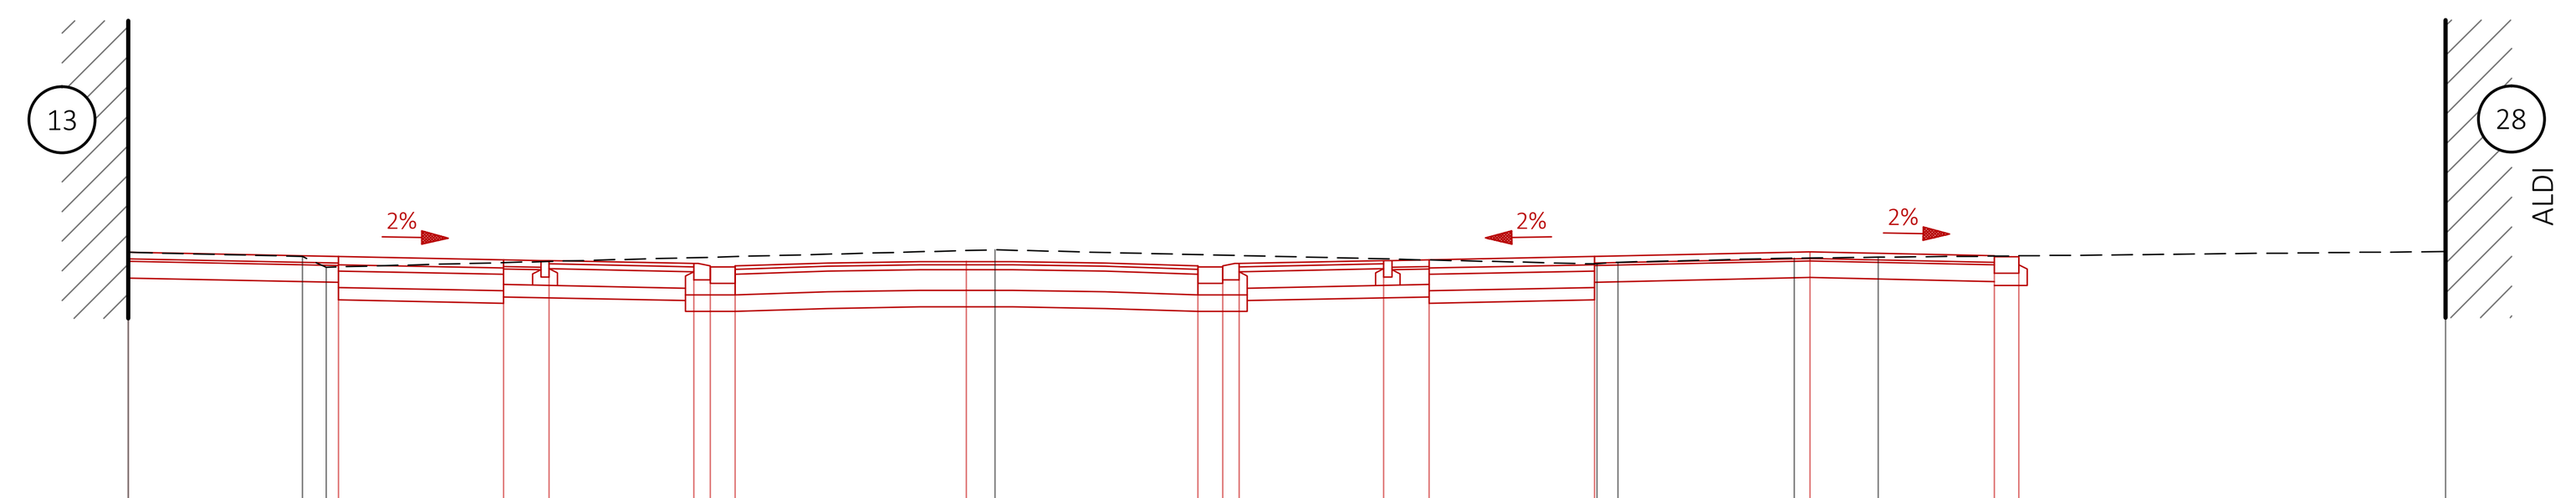


Dwarsprofiel Nr:8
Vergelijkingsvlak: +10.00m

Bestaand	Tussenafstand	2.10 · 0.29 · 8.10 · 7.28 · 0.26 · 2.13 · 1.01 · 6.87
Bestaand	Maaiveldpeil	
Ontwerp	Afstand gecumuleerd	
Ontwerp	Maaiveldpeil	

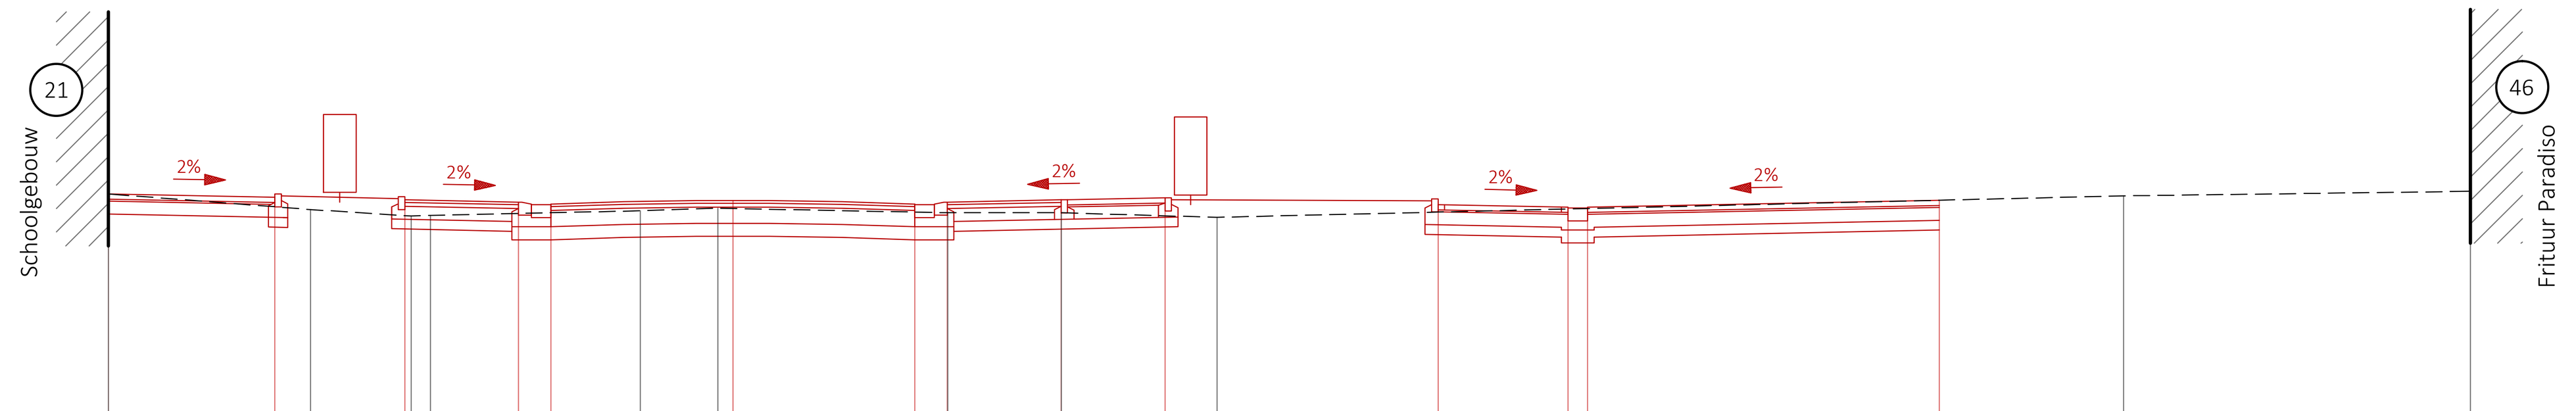


Dwarsprofiel Nr:9
Vergelijkingsvlak: +10.00m

Bestaand	Tussenafstand	3.11 · 1.55 · 0.30 · 3.23 · 1.19 · 3.54 · 1.75 · 2.39 · 13.96 · 5.34
Bestaand	Maaiveldpeil	
Ontwerp	Afstand gecumuleerd	
Ontwerp	Maaiveldpeil	

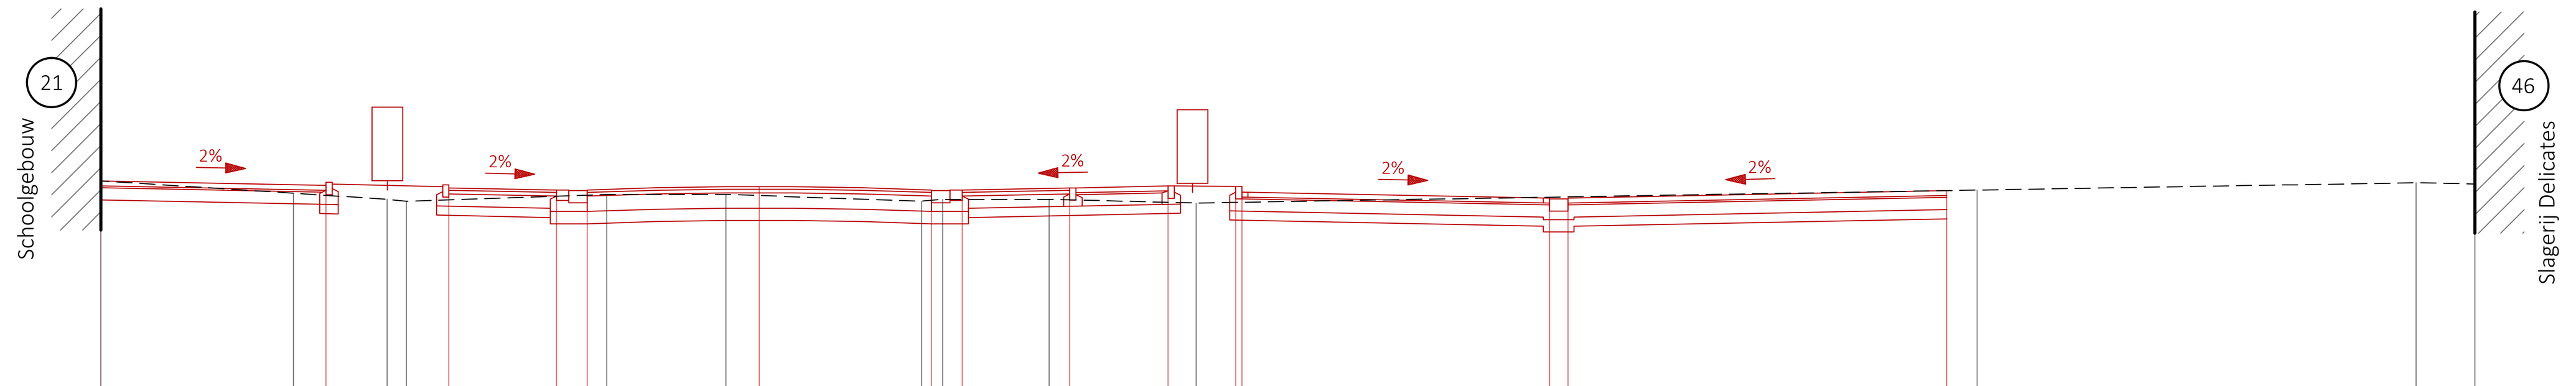


Dwarsprofiel Nr:10
Vergelijkingsvlak: +10.00m

Bestaand	Tussenafstand	3.13 · 1.52 · 0.31 · 3.26 · 1.94 · 3.18 · 0.34 · 1.73 · 2.39 · 12.70 · 7.14 · 0.96
Bestaand	Maaiveldpeil	
Ontwerp	Afstand gecumuleerd	
Ontwerp	Maaiveldpeil	

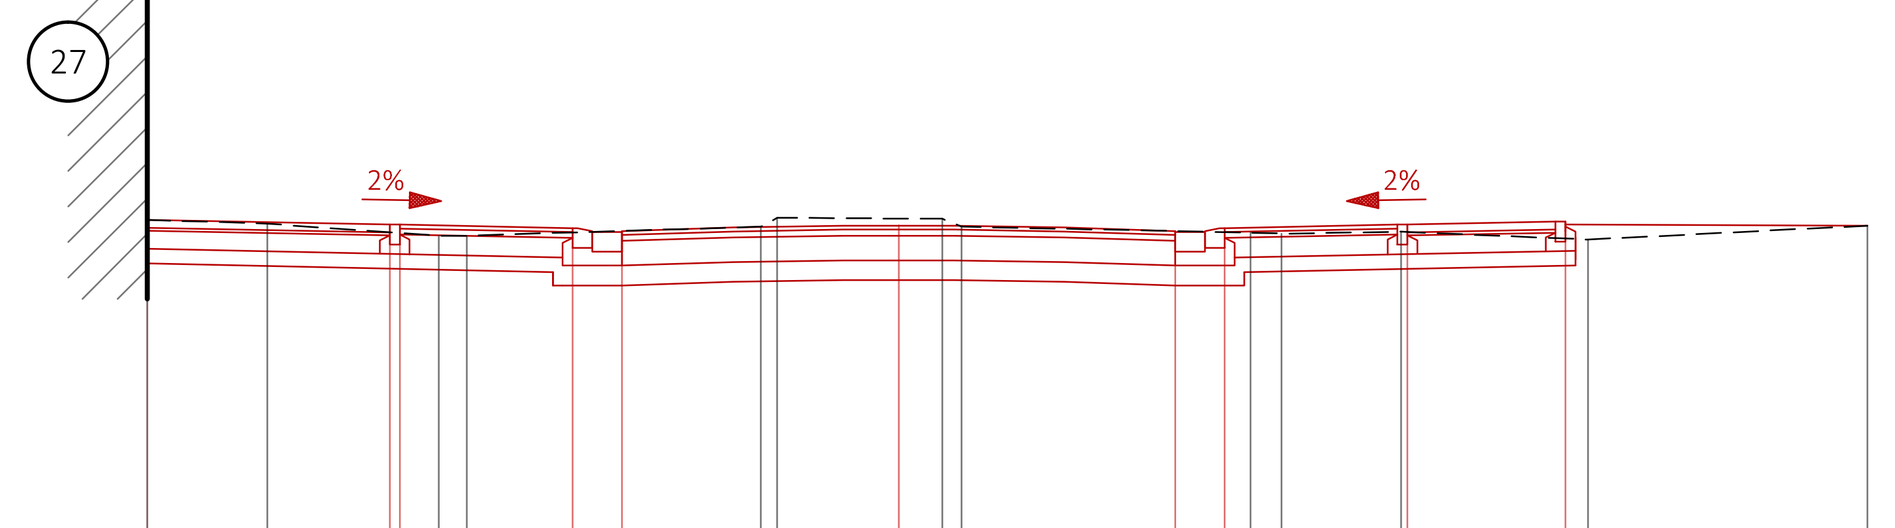

Dwarsprofiel Nr:11
Vergelijkingsvlak: +10.00m

Bestaand	Tussenafstand	1.21 · 1.74 · 0.28 · 2.98 · 0.16 · 1.67 · 0.20 · 2.92 · 0.31 · 1.21 · 1.89 · 2.83
Bestaand	Maaiveldpeil	
Ontwerp	Afstand gecumuleerd	
Ontwerp	Maaiveldpeil	

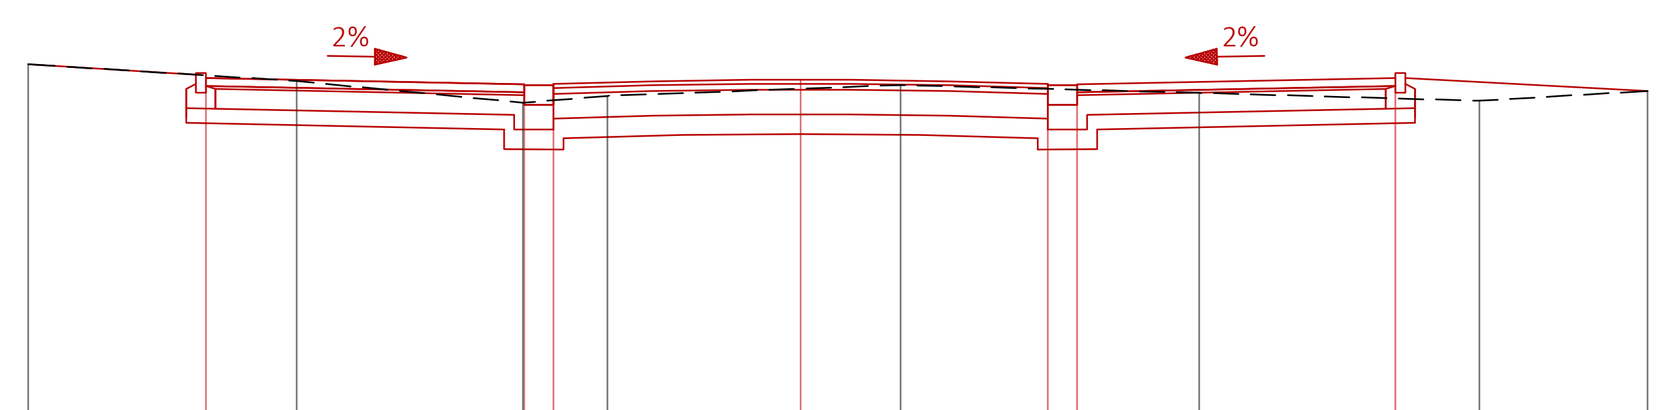

Dwarsprofiel Nr:12
Vergelijkingsvlak: +10.00m

Bestaand	Tussenafstand	2.72 · 2.29 · 0.86 · 2.97 · 3.02 · 2.84 · 1.70
Bestaand	Maaiveldpeil	
Ontwerp	Afstand gecumuleerd	
Ontwerp	Maaiveldpeil	

Aquafin
Aquafin NV
Dijkstraat 8
2630 Aartselaar
Tel.: 03 450 45 11
www.aquafin.be

Provincie: **WEST-VLAANDEREN**
Stad/Gemeente: **OOSTROZEBEKE**

Projectnaam: **Aanleggen fietspad N357**
Fase 3B: vanaf Ettingen tot Keizerstraat
Projectnummer: W210.108
Titel: **Dwarsprofielen**
1 tot 12

Bouwheer: Aquafin

Plannummer: W210.108/1-1-9.1/1

Nr.	Datum.	Historiek
1/	30/11/2018	Ontwerpfase 2
2/	13/02/2019	Aanpassingen ontwerpfase 2


LOBELLE STUDIEBUREAU BVBA
Gistelsteenweg 112 - 8490 Jabbeke (Varsenare)
Tel.: 050/30.00.30 - Fax: 050/38.96.91
info@studiebureau-lobelle.be
www.studiebureau-lobelle.be
Zaakvoerder: Ph. Lobelle
WW/1701/3B

Stad / Gemeente
Oostrozebeke
Burgemeester: Luc Derudder
Algemeen directeur: Guy De Pourcq


Aannemer

Schaal: 1/100
Plan opp.: 1.380 x 0.594 = 0.82m²
Getekend: kristofv
Bestandsnaam: W210.108_1-2-9 Dwarsprofielen.dwg


TYPE DWARSDOORSNEDE 1

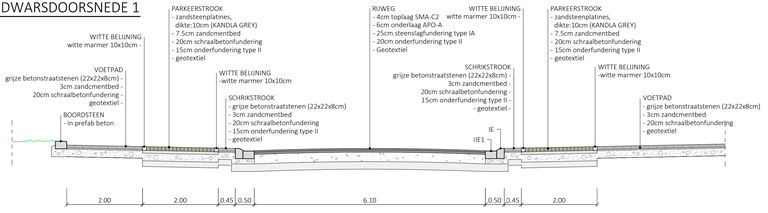


TYPE DWARSDOORSNEDE 2

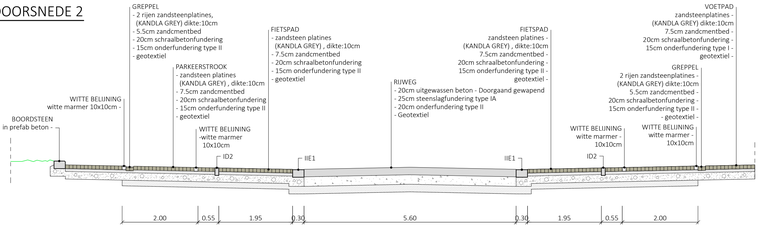


TYPE DWARSDOORSNEDE 3

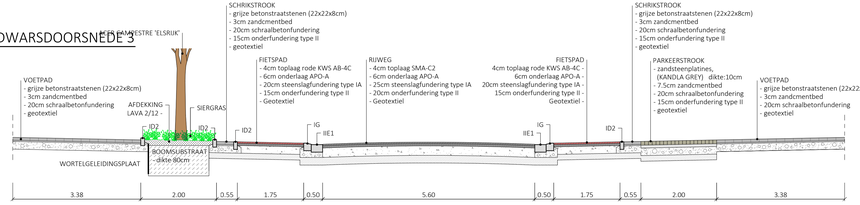


TYPE DWARSDOORSNEDE 5

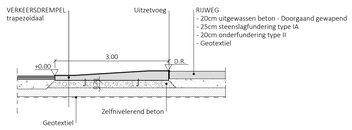


TYPE DWARSDOORSNEDE 8

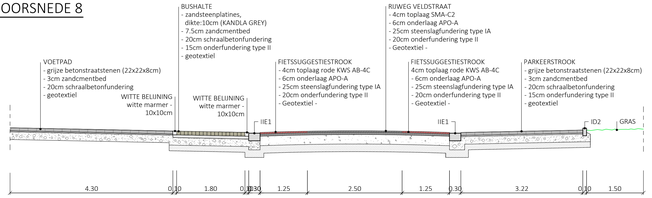


TYPE DWARSDOORSNEDE 4

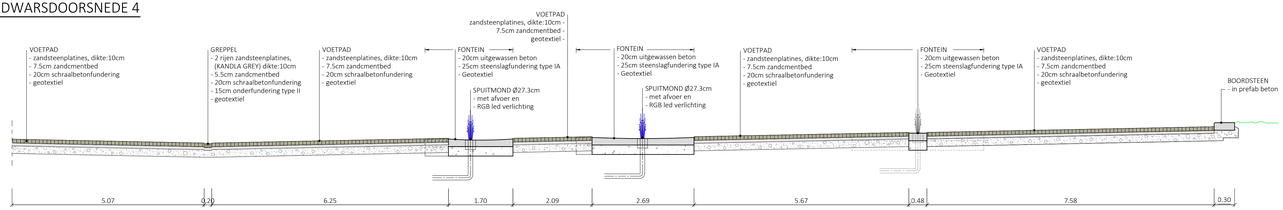


TYPE DWARSDOORSNEDE 9

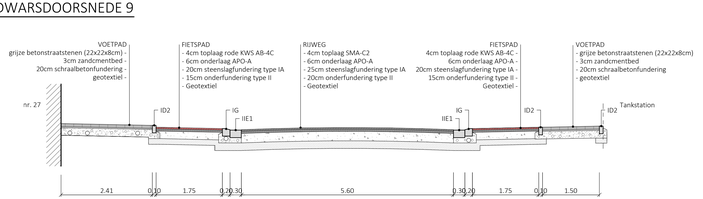

TYPE DWARSDOORSNEDE 6

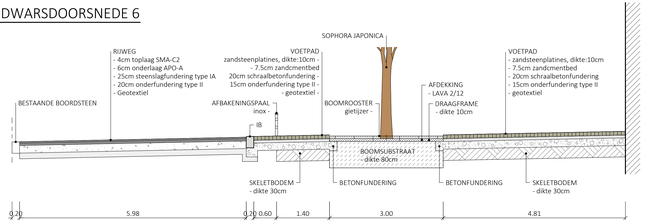

TYPE DWARSDOORSNEDE 7

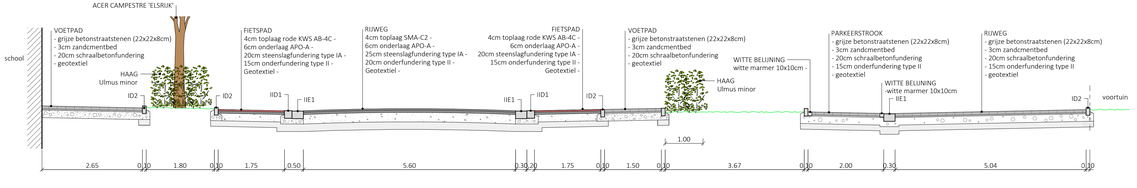

Aquafin

Aquafin NV
Dijkstraat 8
2630 Aartselaar
Tel.: 03 450 45 11
www.aquafin.be

Provincie: WEST-VLAANDEREN

Stad/Gemeente: OOSTROZEBEKE

Projectnaam: Aanleggen fietspad N357
Fase 3B: vanaf Ettingen tot Keizerstraat

Projectnummer: W210.108

Titel: **Typedwarsprofielen wegenis**

Bouwheer: Aquafin

Plannummer: W210.108/1-2-11.1/1

Nr.	Datum.	Historiek
1/	30/11/2018	Ontwerpfase 2

LOBELLE STUDIEBUREAU bvba
Grotelsteenweg 112 - 8490 Jabbeke (Varsenare)
Tel.: 050/30.05.30 - Fax: 050/38.96.91
info@studiebureau-lobelle.be
www.studiebureau-lobelle.be

Zaakverder: Ph. Lobelle — WW1701/3B

Stad / Gemeente Oostrozebeke

Burgemeester: Karl De Clerck

Algemeen directeur: Guy De Pourcq

Aannemer

Schaal: 1/50

Plan opp.: 1.360 x 0.594 = 0.81m²

Getekend: kristofv

Bestandsnaam: WW1701_3B - werkplan - TypeprofielenWegenis.dwg