C0218

C0211

C020

C0216A

AKKER

C0212

C0213

C0204

C0203

8

C0214

WEIDE

C0202

C0201

C0183

Opstelplaats

C0199C

Si

Bestaande stelplaats

C0184

C0185

C0172

RONDING

3

C81C

C0198

C0188

C0186

C0197A

C0187

C0189

C0170

C83A

C0192

C0190

C0169

C0195E

C0195G

10

12

C0195F

N

INPLANTINGSPLAN -1/200-

BA_Verscheide Birger_I_B_1.1

PARAEL Architect Igor Delvigh	**bv Parallel architecten bvba** Hoofdzetel: Bisseweg 15a, 9230 Wetteren Tel.: 09/292.10.20 Contactadres: Bisseweg 15a, 9230 Wetteren Tel.: 09/292.10.20	In samenwerking met: dlw Bisseweg 15a Tel.: 09 / 366.56.46 9230 Wetteren www.dlw.be	**Opdrachtgever:** Verscheide Birger Kapelbrabant 1 9571 Lembeke Tel.: --- Email: ---	**Bouwplaats:** Kapelbrabant 1 9571 Lembeke Tel.: --- Afd. 3 / Sectie A / Nr(s) --- ---	Datum: 15/07/2019 BO Projectnr.: 19-HR-200307 Tekening nr.:nm 1m 20cm 40cm *copyright 2019 alle rechten voorbehouden.

C0211

C020

C0216A

C0212

C0213

C0204

C0203

8

C0214

C0202

Opstelplaats

C0201

C0183

Opstelplaats

Opstelplaats

C0184

Bestaande overwelving lengte open te leggen ter compensatie van nieuwe inkuiping

Bestaande gracht te overwelven lengte 20,00 m² te voorzien betonverharding (40,00 m²)

C0199C

Bestaande melkkoeltank

Nieuwe betonverharding (40,00 m²) waarvan het hemelwater op een natuurlijke wijze langs de verharding in eigen bodem kan infiltreren

Zo Nieuwe vrederooster

Nieuwe betonverharding (2.221,83 m²) waarvan het hemelwater op een natuurlijke wijze langs de verharding in eigen bodem kan infiltreren

C0185

C0172

C0188

C0186

C0198

Aan te planen groenschermhaagbeuk uit streekeigen groen

C0187

C0170

C0197A

C0189

C0192

C0190

C0169

C0191

C0195E

C0195G

10

12

C0195F

C81C

3

C83A

Opstelplaats

Bestaande gracht (overwelving te laten)

Te slopen steunfolie (1.200,00m²)

overloop naar gracht

INPLANTINGSPLAN -1/200-

BA_Verscheide Binger_I_N_1.1

bv Parallel architecten bvba
Hoofdzetel: Blezenweg 15a, 9230 Wetteren Tel.: 09/252.10.20
Contactadres: Blezenweg 15a, 9230 Wetteren Tel.: 09/252.10.20

Blezenweg 15a
Tel.: 09 / 252.10.20

Opdrachtgever:
Verscheide Binger
Kerkstraat 1
9971 Lembeke
Tel: ----
Email: ----

Bouwplaats:
Kerkstraat 1
9971 Lembeke
Tel: ----
Afd. 31 / Sector A / Nr(s): ----

Datum: 12/07/2019 BO
Projectnr.: 19-ME-220307
Tekening in cm: 0 50 100 200
1:200
"copyright 2019 alle rechten voorbehouden

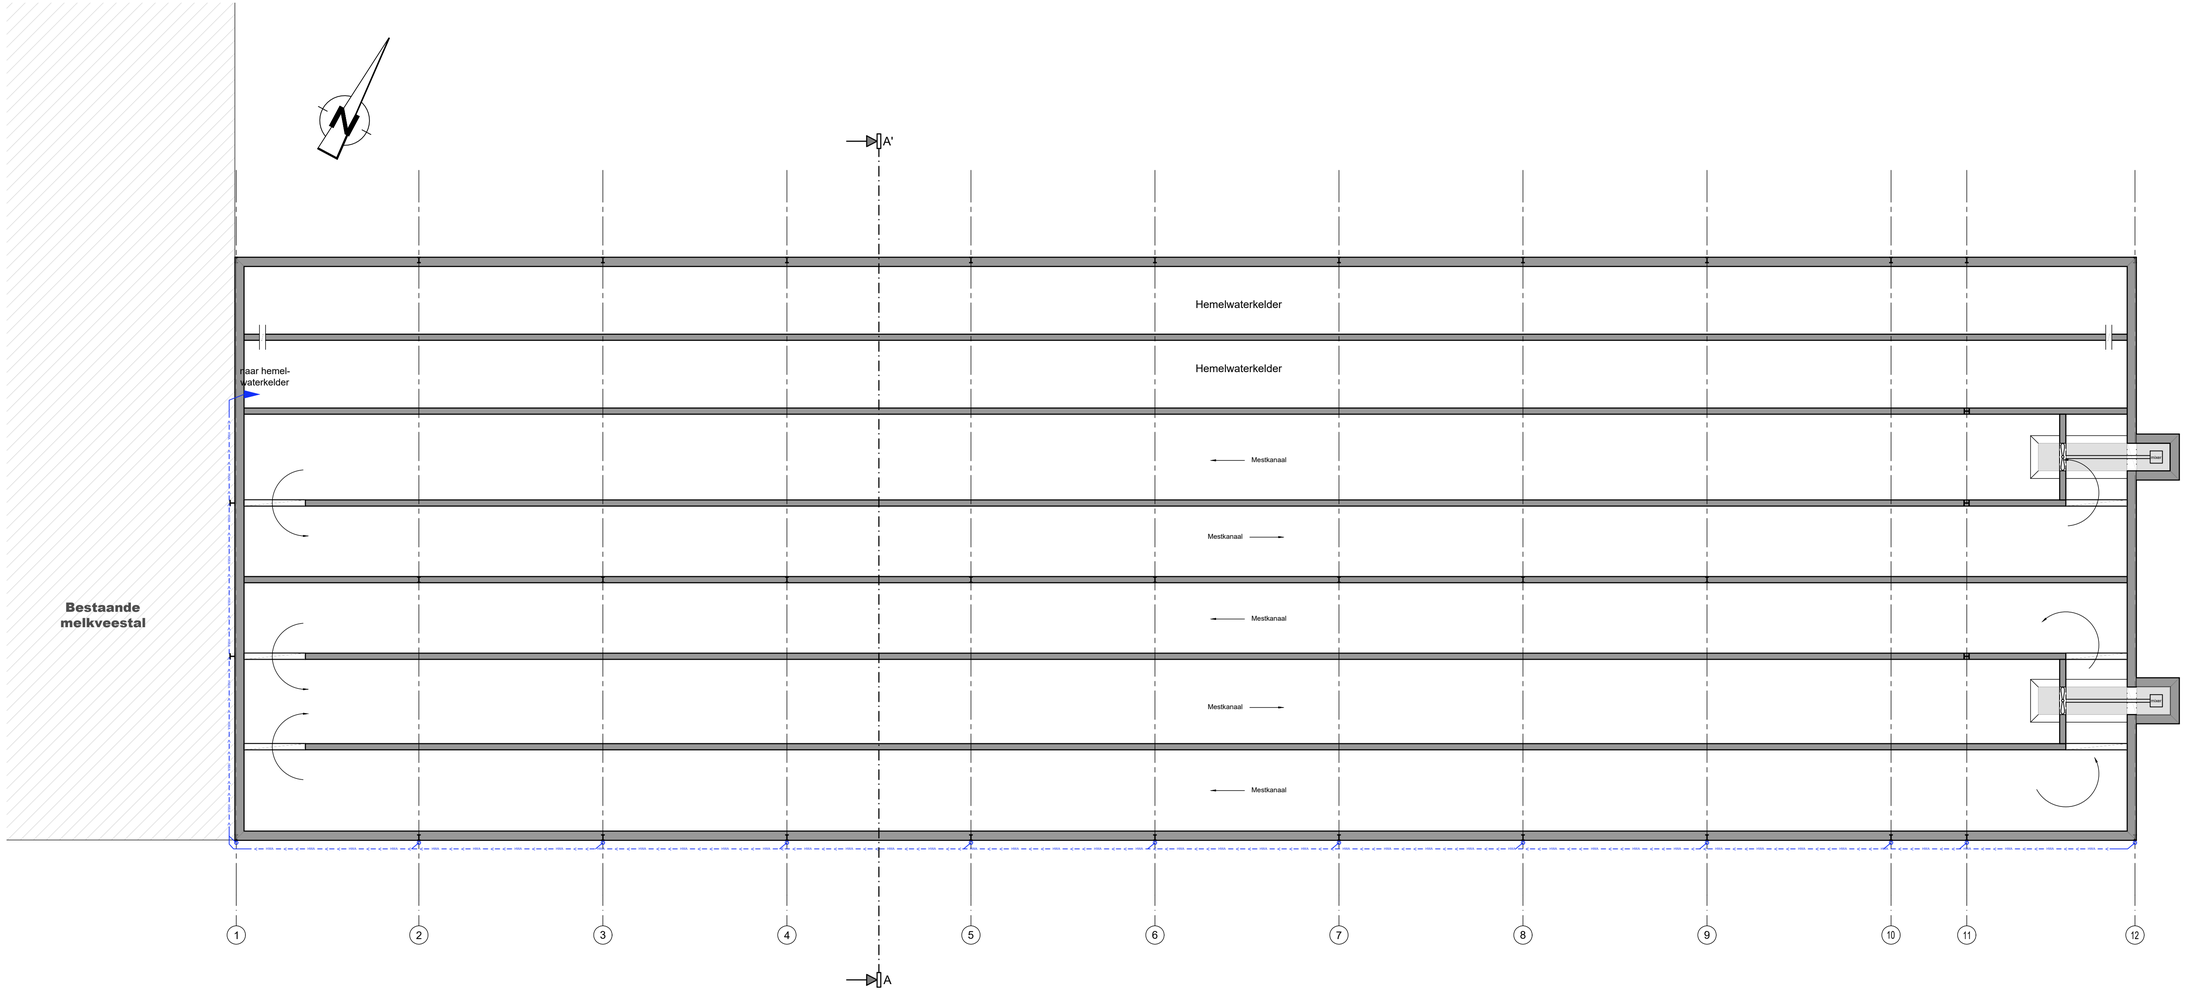

KELDER- EN FUNDERINGSPLAN -1/100-

BA_Melkveestal_P_N_2.2

PARALLEL ARCHITECTEN
Architect Igor Debergh

bv Parallel architecten bvba

Hoofdzetel: Biezeweg 15a, 9230 Wetteren Tel.: 09/292.10.20

Contactadres: Biezeweg 15a, 9230 Wetteren Tel.: 09/292.10.20

In samenwerking met:

dlv Part of United Experts
Biezeweg 15a 9230 Wetteren
Tel: 09 - 242.06.00 www.dlv.be

Opdrachtgever:

Verschelde Birger
Kaprijkstraat 1
9971 Lembeke

Tel: ----
Email: ----

Bouwplaats:

Kaprijkstraat 1
9971 Lembeke
Tel: ----

Afd.: X / Sectie A / Nr(s):

Datum: 12/07/2019 BO

Projectnr.: 19-WE-200307

Tekening in cm 0 100 200 1/100

*copyright 2019 alle rechten voorbehouden

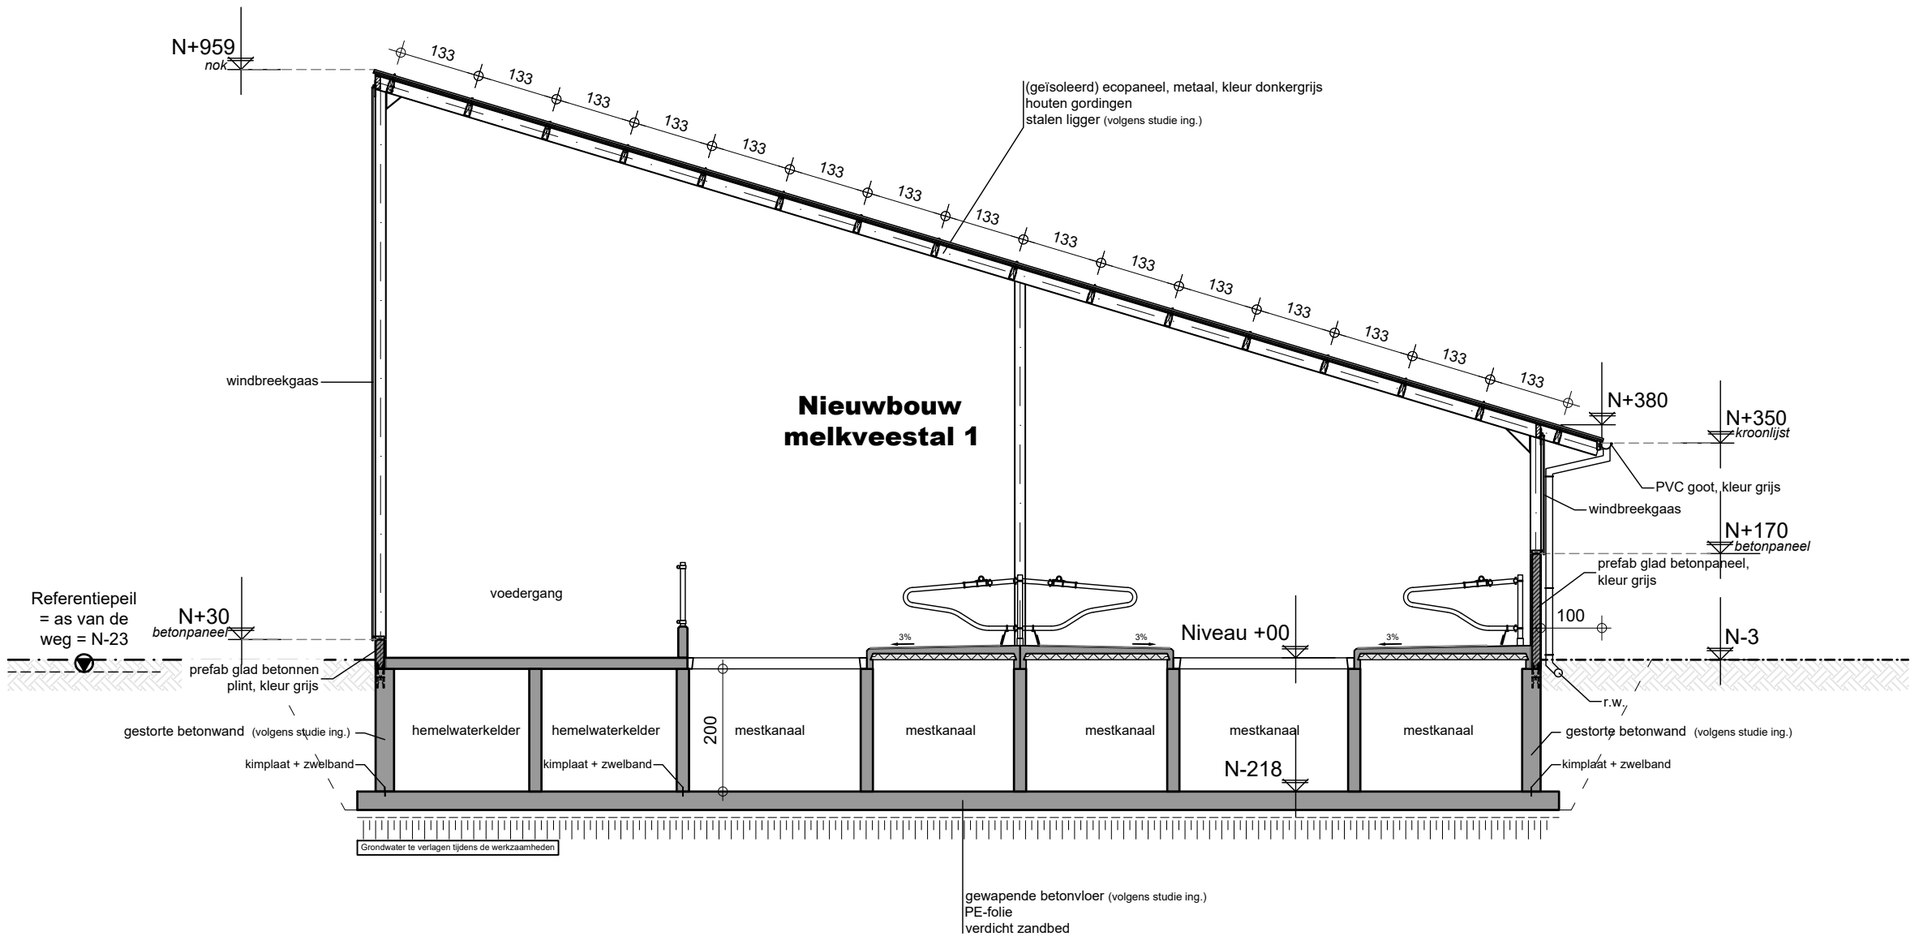

DOORSNEDE A-A' -1/100-

BA_Melkveestal_S_N_1.1_AA'

PARALLEL ARCHITECTEN
Architect Igor Debergh

bv Parallel architecten bvba

Hoofdzetel: Biezeweg 15a, 9230 Wetteren Tel.: 09/292.10.20

Contactadres: Biezeweg 15a, 9230 Wetteren Tel.: 09/292.10.20

In samenwerking met:

dlv Part of United Experts

Biezeweg 15a 9230 Wetteren
Tel: 09 - 242.06.00 www.dlv.be

Opdrachtgever:

Verschelde Birger
Kaprijkstraat 1
9971 Lembeke

Tel: ----
Email: ----

Bouwplaats:

Kaprijkstraat 1
9971 Lembeke
Tel: ----

Afd.: X / Sectie A / Nr(s):

Datum: 12/07/2019 BO

Projectnr.: 19-WE-200307

Tekening in cm 0 100 200 1/100

*copyright 2019 alle rechten voorbehouden

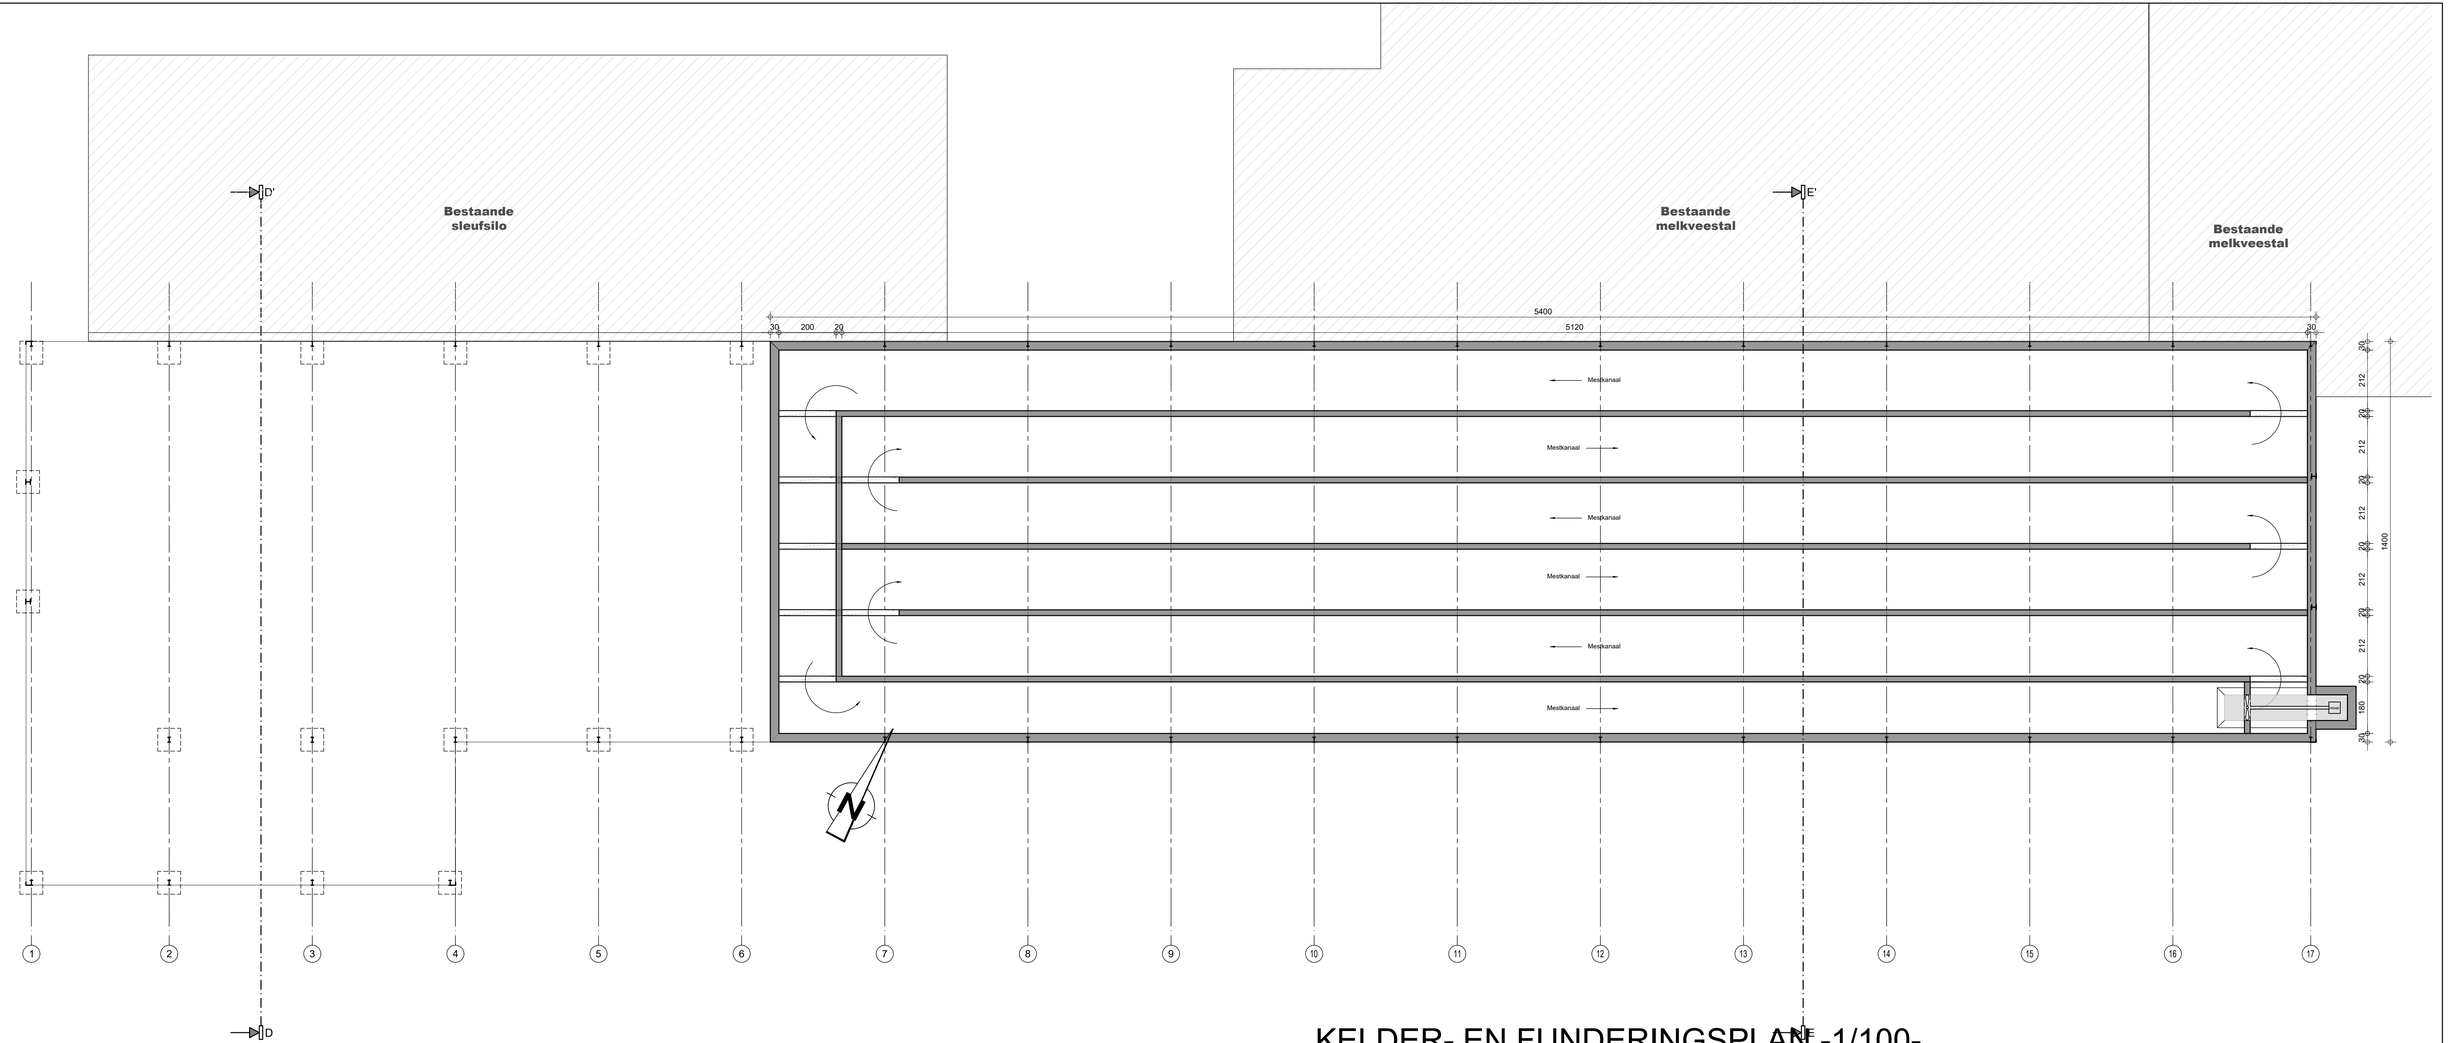

KELDER- EN FUNDERINGSPLAN -1/100-

BA_Melkveestal 2_P_N_2.2

PARALLEL ARCHITECTEN
Architect Igor Debergh

bv Parallel architecten bvba

Hoofdzetel: Biezeweg 15a, 9230 Wetteren Tel.: 09/292.10.20

Contactadres: Biezeweg 15a, 9230 Wetteren Tel.: 09/292.10.20

In samenwerking met:

dlv Part of United Experts

Biezeweg 15a 9230 Wetteren
Tel: 09 - 242.06.00 www.dlv.be

Opdrachtgever:

Verschelde Birger
Kaprijkstraat 1
9971 Lembeke

Tel: ----
Email: ----

Bouwplaats:

Kaprijkstraat 1
9971 Lembeke
Tel: ----

Afd.: X / Sectie A / Nr(s):

Datum: 12/07/2019 BO

Projectnr.: 19-WE-200307

Tekening in cm 0 100 200 1/100

*copyright 2019 alle rechten voorbehouden

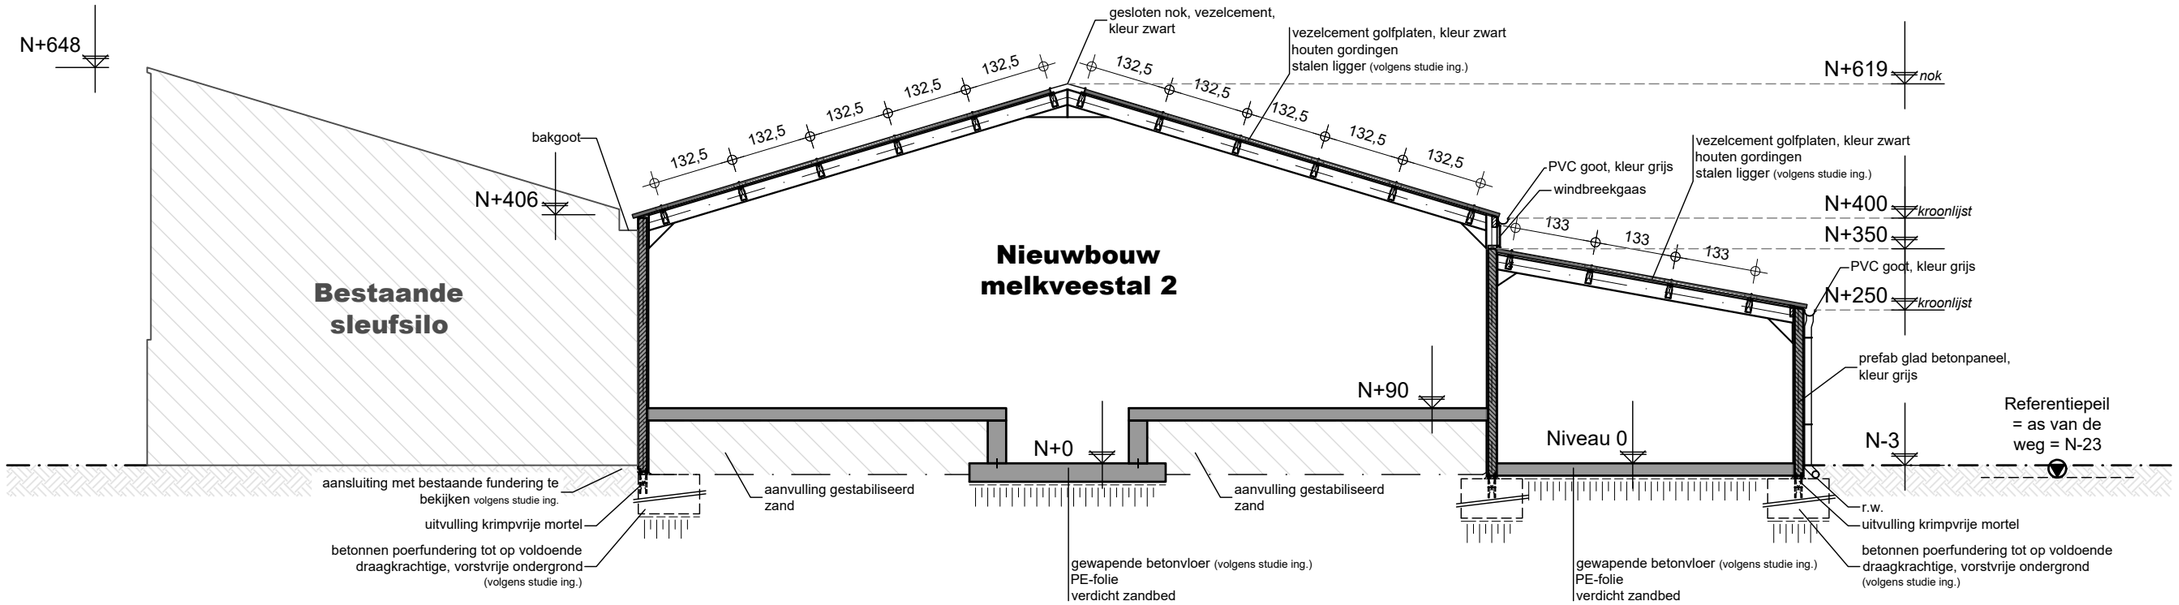

DOORSNEDE D-D' -1/100-

BA_Melkveestal 2_S_N_1.2_DD'

PARALLEL ARCHITECTEN
Architect Igor Debergh

bv Parallel architecten bvba

Hoofdzetel: Biezeweg 15a, 9230 Wetteren Tel.: 09/292.10.20

Contactadres: Biezeweg 15a, 9230 Wetteren Tel.: 09/292.10.20

In samenwerking met:

dlv Part of United Experts

Biezeweg 15a 9230 Wetteren
Tel: 09 - 242.06.00 www.dlv.be

Opdrachtgever:

Verschelde Birger
Kaprijkstraat 1
9971 Lembeke

Tel: ----
Email: ----

Bouwplaats:

Kaprijkstraat 1
9971 Lembeke
Tel: ----

Afd.: X / Sectie A / Nr(s):

Datum: 12/07/2019 BO

Projectnr.: 19-WE-200307

Tekening in cm 0 100 200 1/100

*copyright 2019 alle rechten voorbehouden

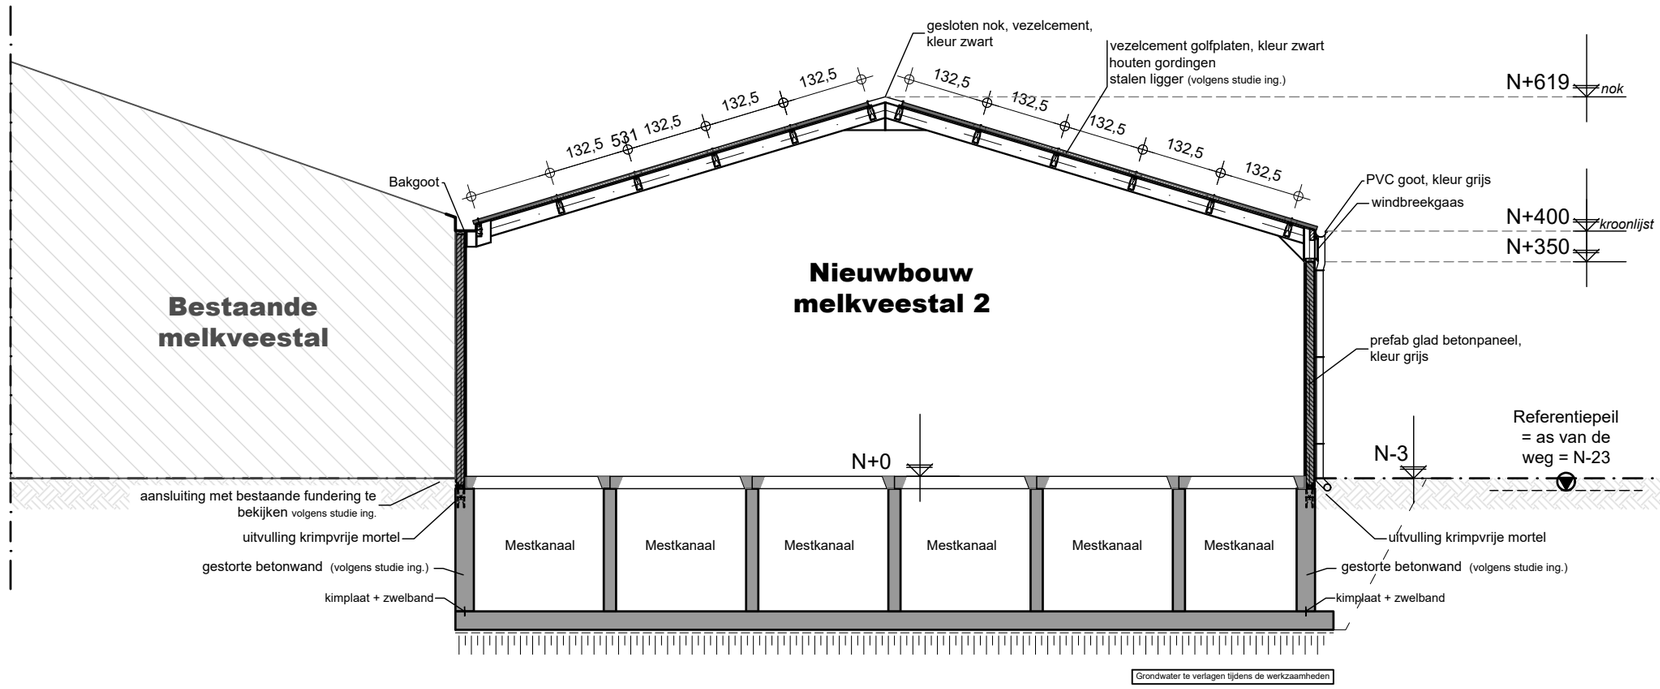

DOORSNEDE E-E' -1/100-

BA_Melkveestal 2_S_N_2.2_EE'

PARALLEL ARCHITECTEN
Architect Igor Debergh

bv Parallel architecten bvba

Hoofdzetel: Biezeweg 15a, 9230 Wetteren Tel.: 09/292.10.20

Contactadres: Biezeweg 15a, 9230 Wetteren Tel.: 09/292.10.20

In samenwerking met:

dlv Part of United Experts

Biezeweg 15a 9230 Wetteren
Tel: 09 - 242.06.00 www.dlv.be

Opdrachtgever:

Verschelde Birger
Kaprijkstraat 1
9971 Lembeke

Tel: ----
Email: ----

Bouwplaats:

Kaprijkstraat 1
9971 Lembeke
Tel: ----

Afd.: X / Sectie A / Nr(s):

Datum: 12/07/2019 BO

Projectnr.: 19-WE-200307

Tekening in cm 0 100 200 1/100

*copyright 2019 alle rechten voorbehouden

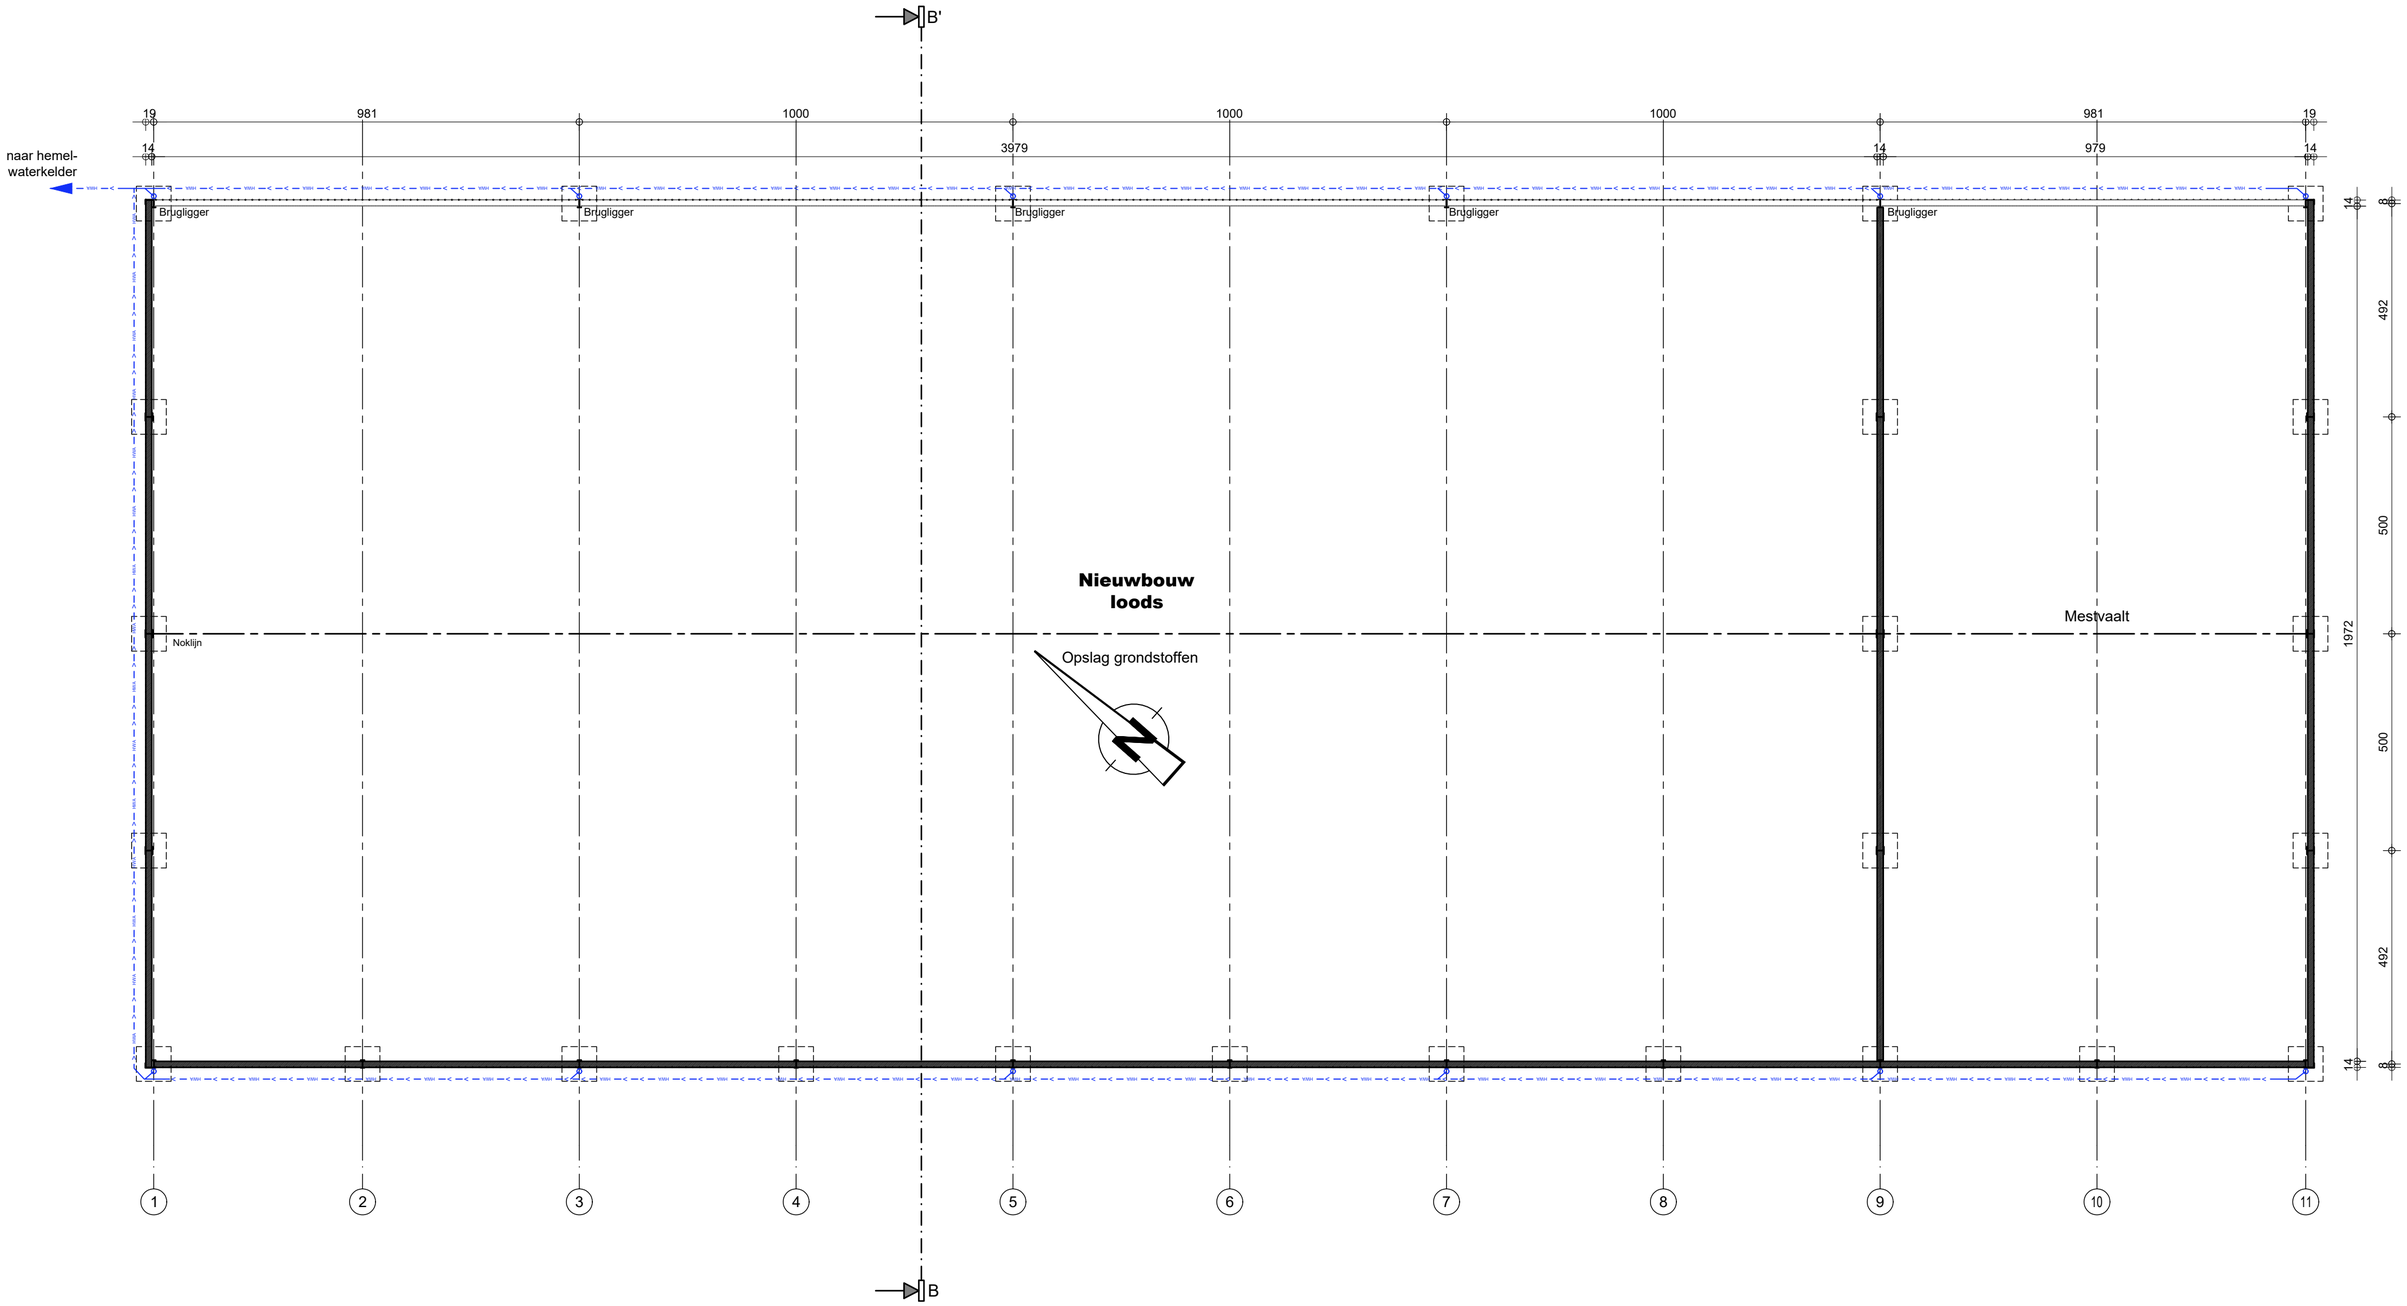

GROND- EN FUNDERINGSPLAN -1/100-

BA_Loods_P_N_1.1

PARALLEL ARCHITECTEN
Architect Igor Debergh

bv Parallel architecten bvba

Hoofdzetel: Biezeweg 15a, 9230 Wetteren Tel.: 09/292.10.20

Contactadres: Biezeweg 15a, 9230 Wetteren Tel.: 09/292.10.20

In samenwerking met:

dlv Part of United Experts

Biezeweg 15a
Tel: 09 - 242.06.00

9230 Wetteren
www.dlv.be

Opdrachtgever:

Verschelde Birger
Kaprijkstraat 1
9971 Lembeke

Tel: ----
Email: ----

Bouwplaats:

Kaprijkstraat 1
9971 Lembeke
Tel: ----

Afd.: X / Sectie A / Nr(s):

Datum: 12/07/2019 BO

Projectnr.: 19-WE-200307

Tekening in cm 0 100 200 1/100

*copyright 2019 alle rechten voorbehouden

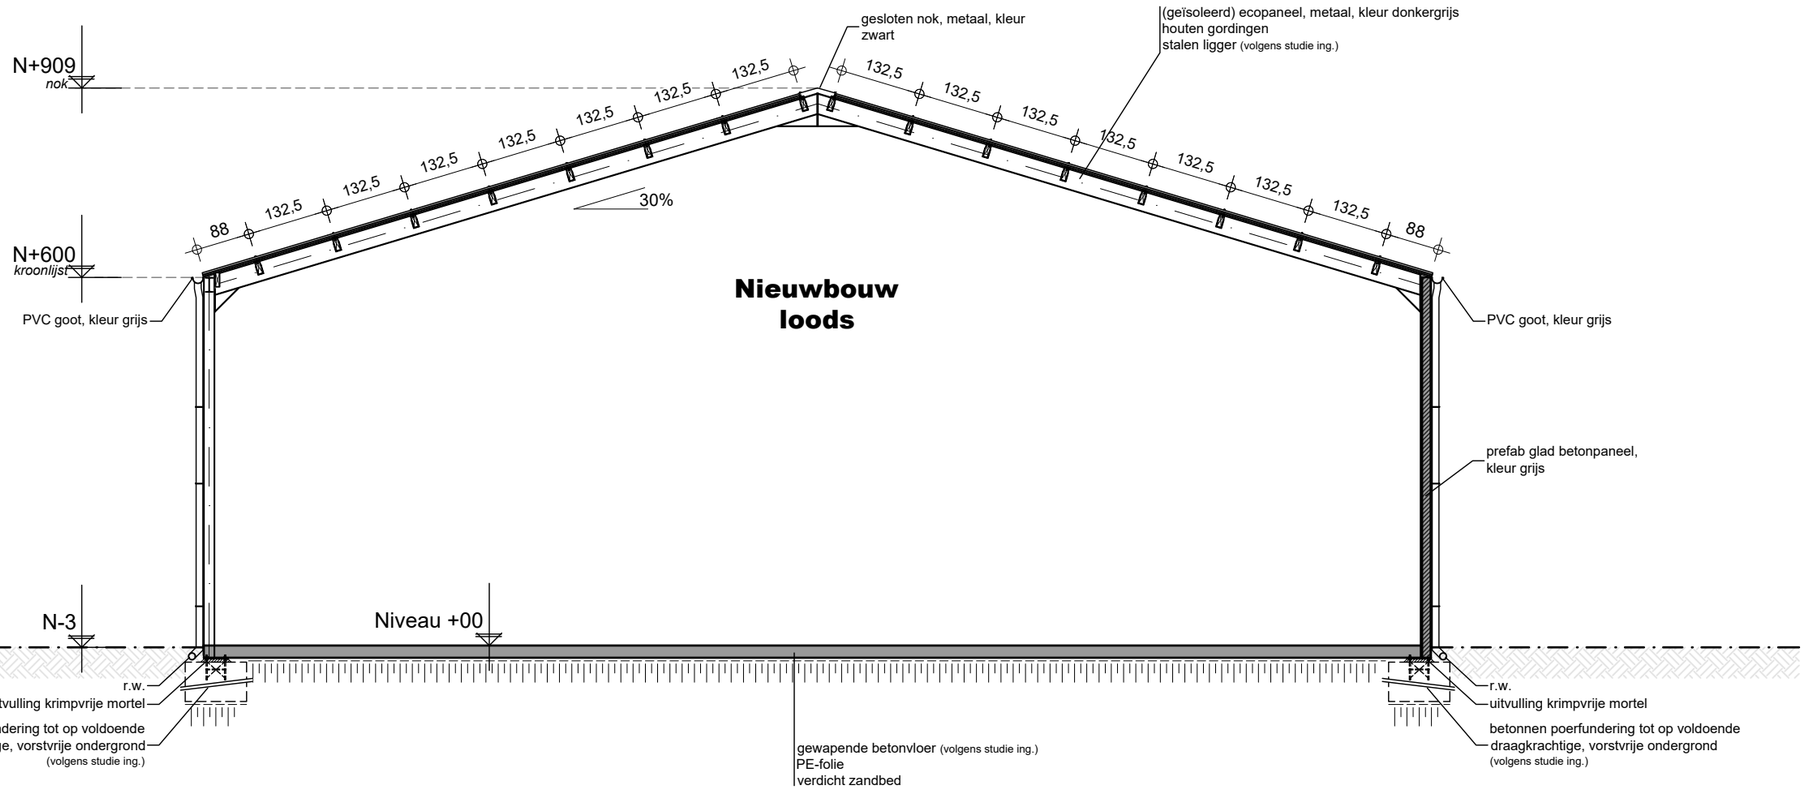

DOORSNEDE B-B' -1/100-

BA_Loods_S_N_1.1_BB'

PARALLEL ARCHITECTEN
Architect Igor Debergh

bv Parallel architecten bvba

Hoofdzetel: Biezeweg 15a, 9230 Wetteren Tel.: 09/292.10.20

Contactadres: Biezeweg 15a, 9230 Wetteren Tel.: 09/292.10.20

In samenwerking met:

dlv Part of United Experts

Biezeweg 15a
Tel: 09 - 242.06.00

9230 Wetteren
www.dlv.be

Opdrachtgever:

Verschelde Birger
Kaprijkstraat 1
9971 Lembeke

Tel: ----
Email: ----

Bouwplaats:

Kaprijkstraat 1
9971 Lembeke
Tel: ----

Afd.: X / Sectie A / Nr(s):

Datum: 12/07/2019 BO

Projectnr.: 19-WE-200307

Tekening in cm 0 100 200 1/100

*copyright 2019 alle rechten voorbehouden

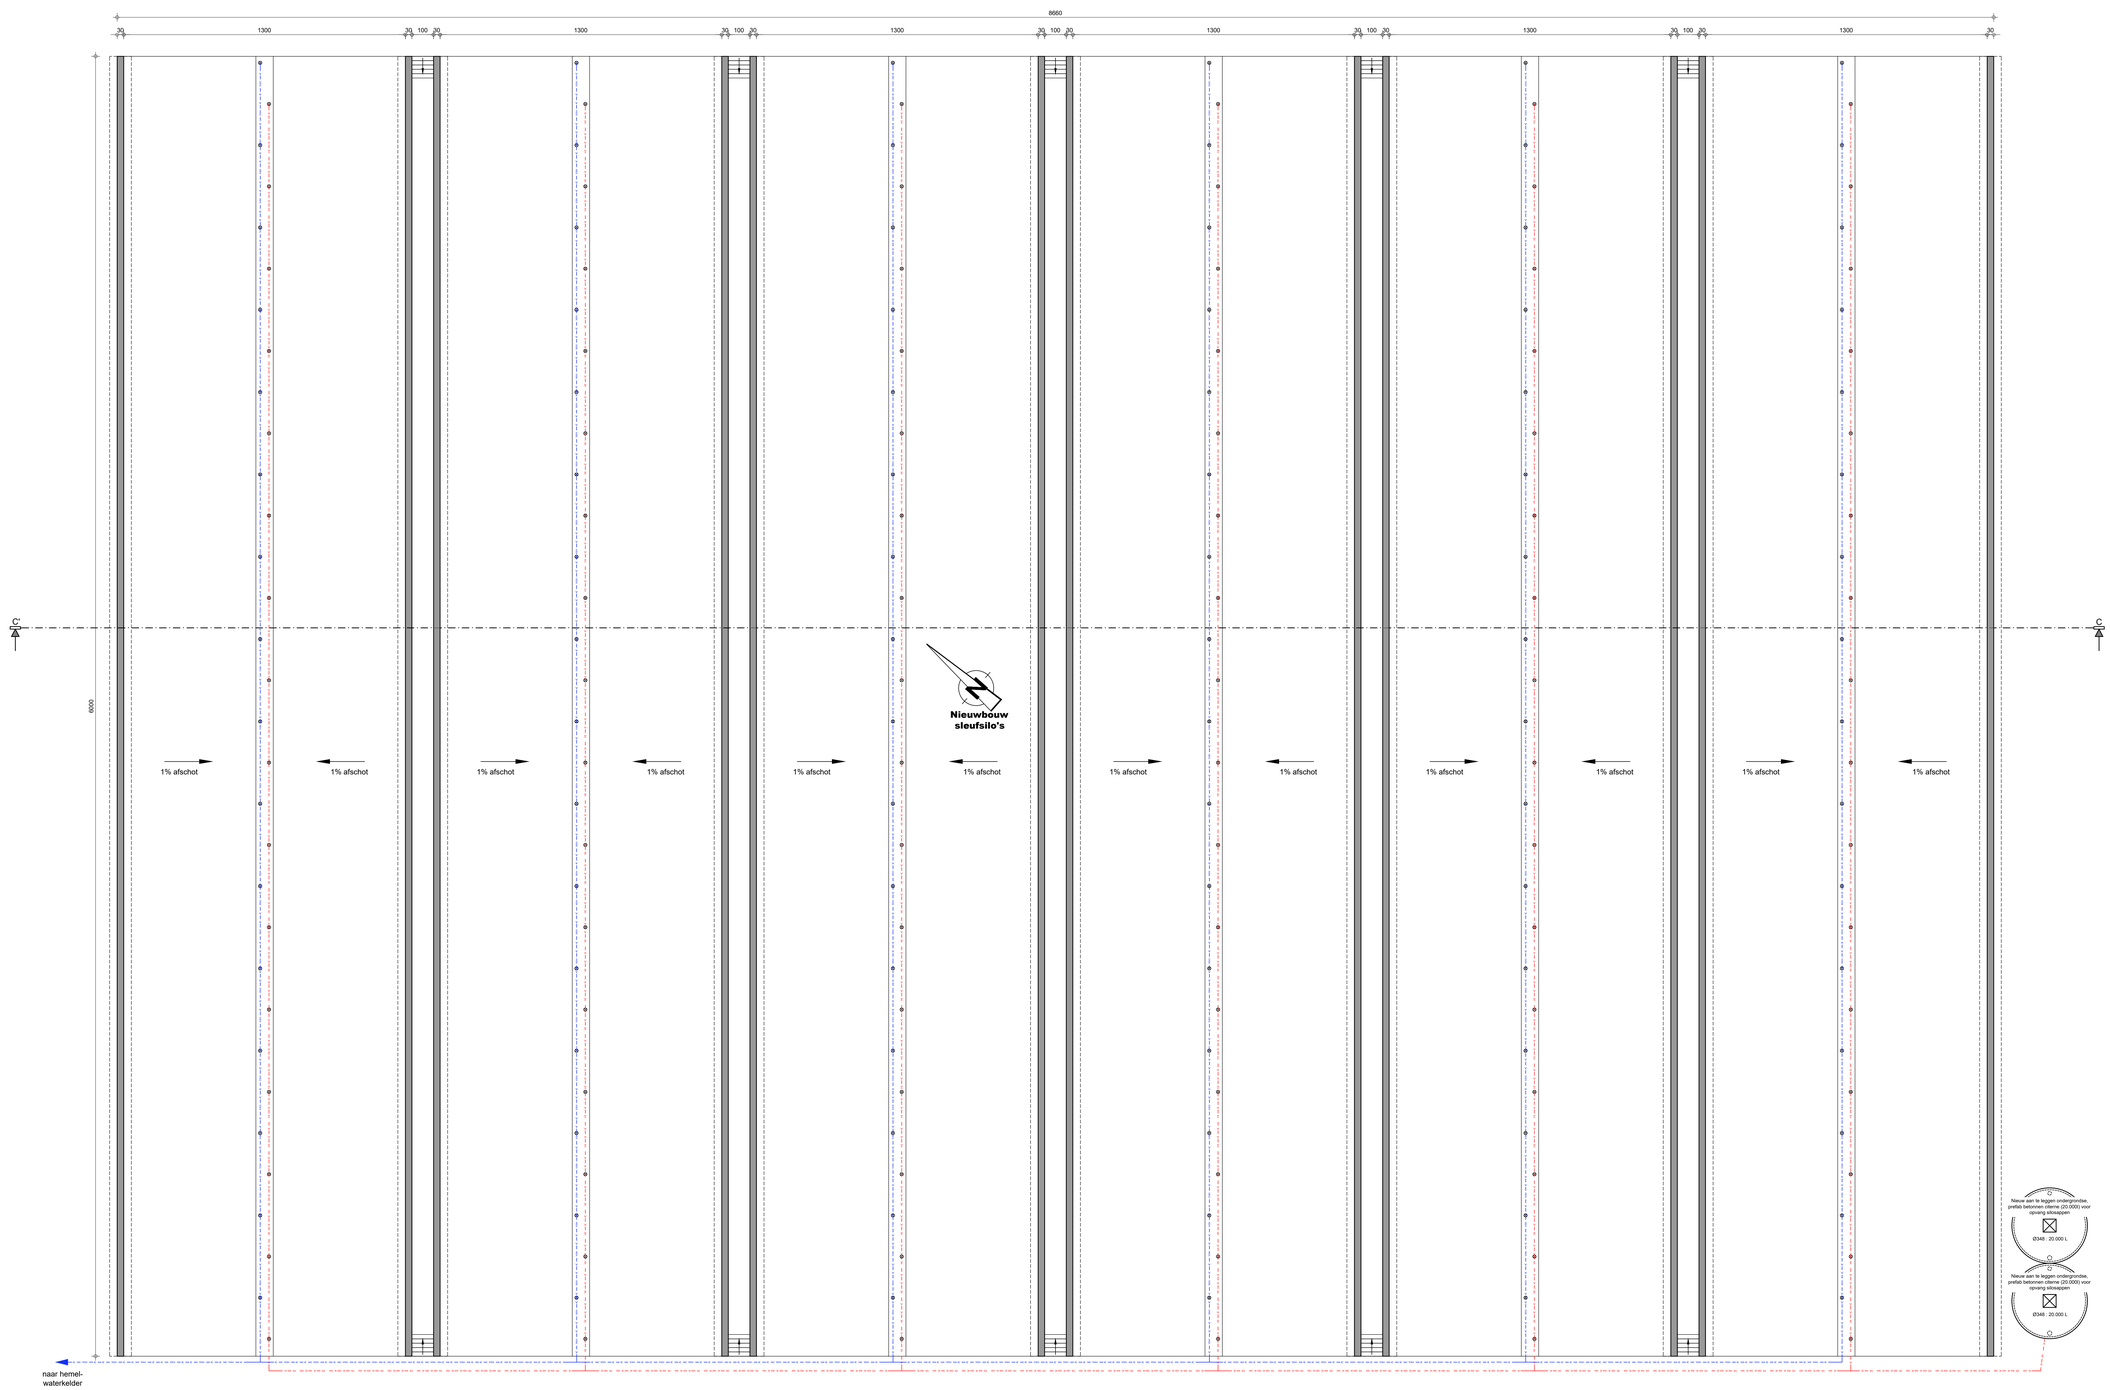

GROND- EN FUNDERINGSPLAN -1/100-

BA_Sleufsilo_P_N_1.1

PARALLEL ARCHITECTEN
Architect Igor Debergh

bv Parallel architecten bvba
Hoofdzetel: Biezeweg 15a, 9230 Wetteren Tel.: 09/292.10.20
Contactadres: Biezeweg 15a, 9230 Wetteren Tel.: 09/292.10.20

In samenwerking met:
dlv
Biezeweg 15a
Tel: 09 - 242.06.00
9230 Wetteren
www.dlv.be

Opdrachtgever:
Verscheide Birger
Kaprijkstraat 1
9971 Lembeke
Tel: .....
Email: .....

Bouwplaats:
Kaprijkstraat 1
9971 Lembeke
Afd.: X / Sectie A / Nr(s): .....

Datum: 12/07/2019 BO
Projectnr.: 19-WE-200307
Tekening in cm 0 100 200

*copyright 2019 alle rechten voorbehouden

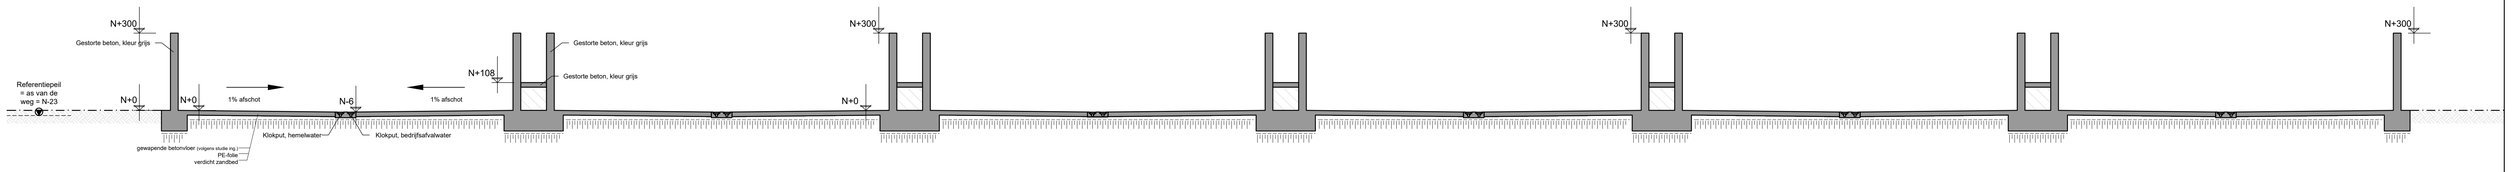

DOORSNEDE CC' -1/100-

BA_Sleufsilo_S_N_1.1_CC'

PARALLEL ARCHITECTEN
Architect Igor Debergh

bv Parallel architecten bvba
Hoofdzetel: Biezeweg 15a, 9230 Wetteren Tel.: 09/292.10.20
Contactadres: Biezeweg 15a, 9230 Wetteren Tel.: 09/292.10.20

In samenwerking met:
dlv ARCHITECTEN
Biezeweg 15a 9230 Wetteren
Tel: 09 - 242.06.00 www.dlv.be

Opdrachtgever:
Verschelde Birger
Kaprijkstraat 1
9971 Lembeke
Tel: -----
Email: -----

Bouwplaats:
Kaprijkstraat 1
9971 Lembeke
Tel: ----

Afd.: X / Sectie A / Nr(s):

Datum: 12/07/2019 BO

Projectnr.: 19-WE-200307

Tekening in cm 0 100 200

*copyright 2019 alle rechten voorbehouden

De **overdekte sleufsilo** dient als open constructie aanzien te worden en valt hierdoor buiten het toepassingsveld van de Bijlage 6 van het '*Koninklijk Besluit dd 1 maart 2009 tot vaststelling van de basisnormen waaraan nieuwe gebouwen moeten voldoen'*

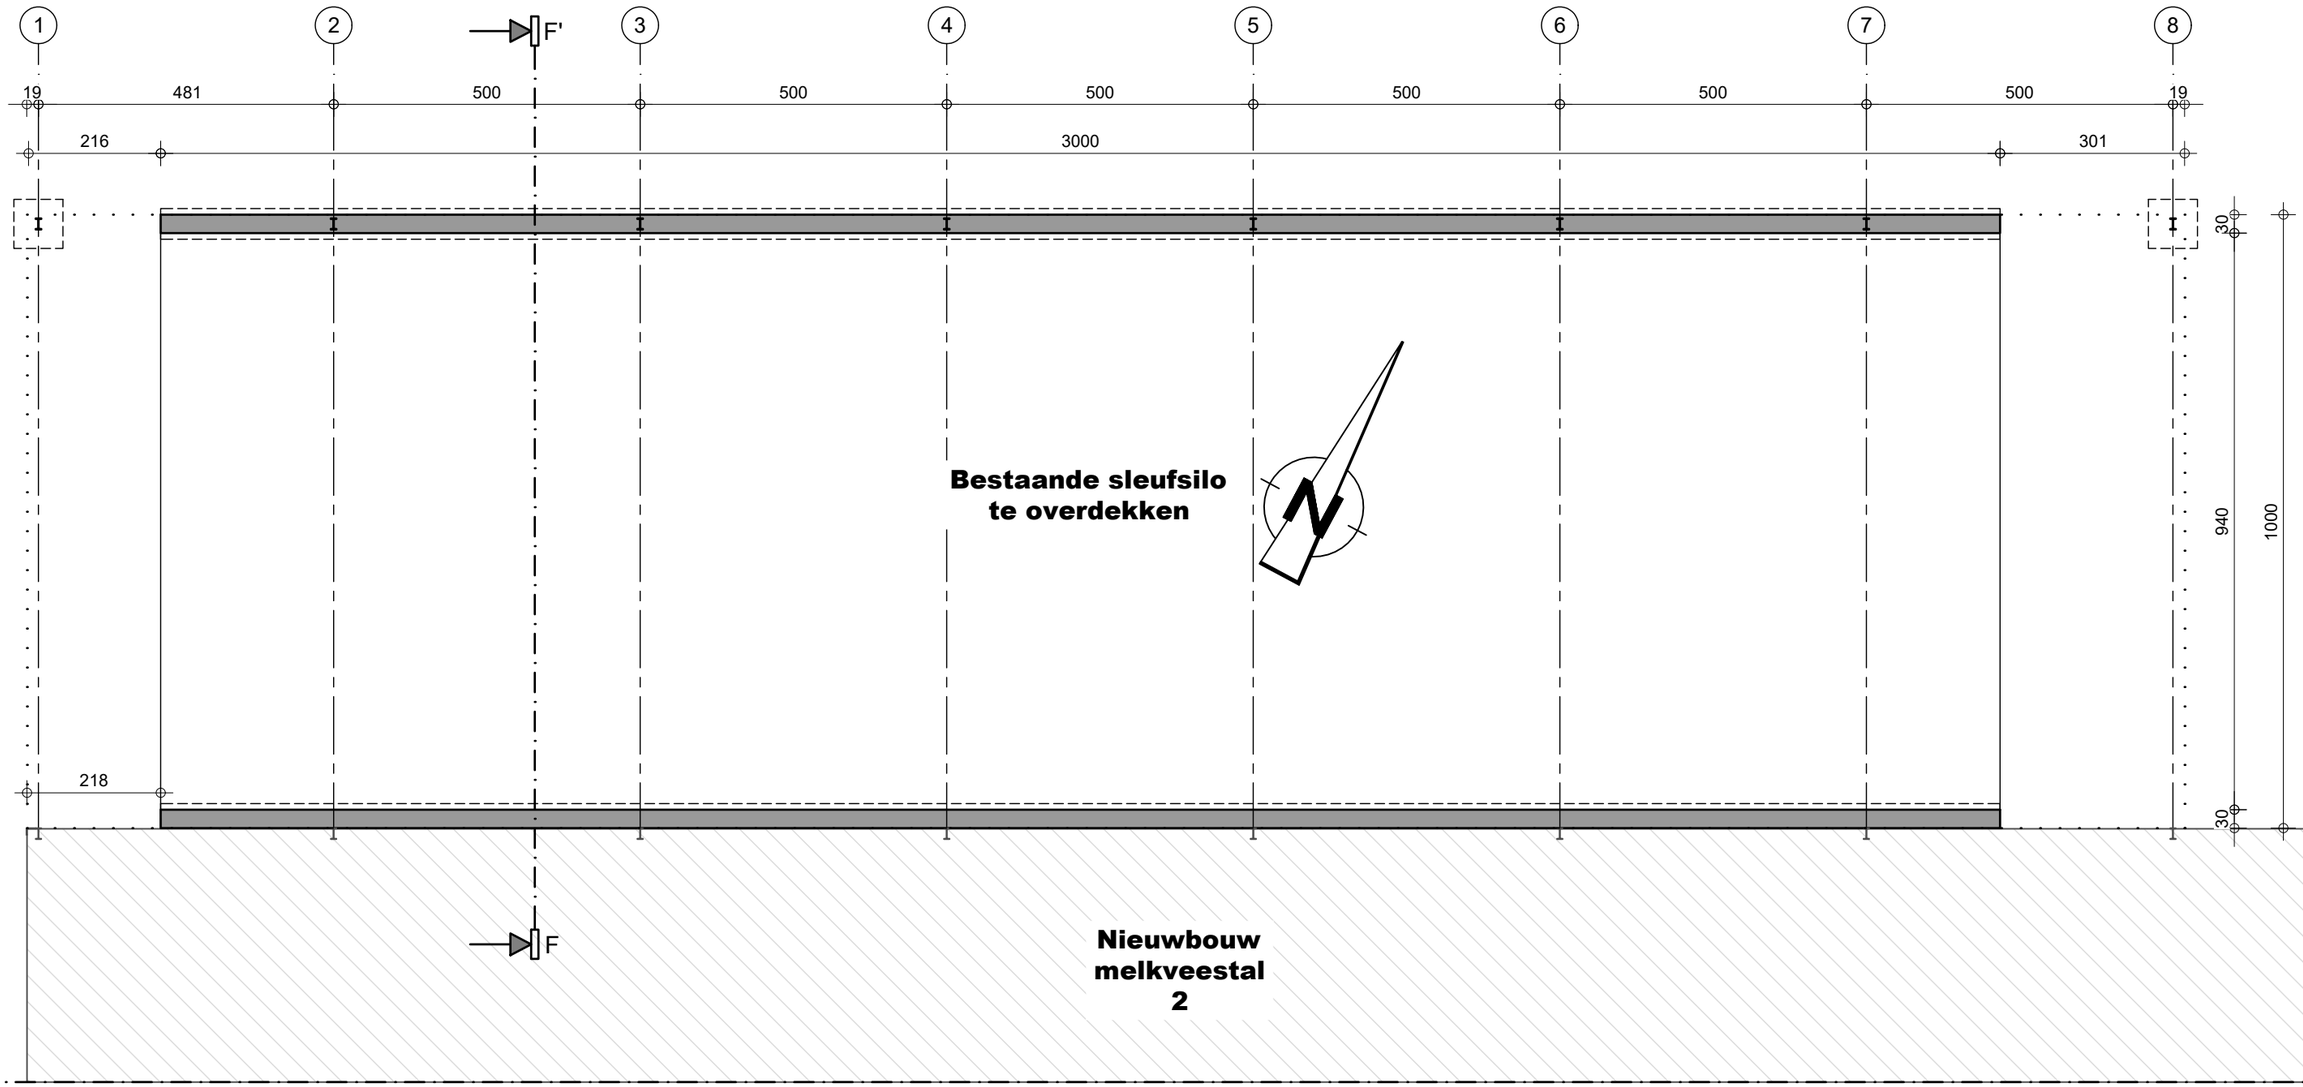

GROND- EN FUNDERINGSPLAN -1/100-

BA_Overdekte sleufsilo_P_N_1.1

PARALLEL ARCHITECTEN
Architect Igor Debergh

bv Parallel architecten bvba

Hoofdzetel: Biezeweg 15a, 9230 Wetteren Tel.: 09/292.10.20

Contactadres: Biezeweg 15a, 9230 Wetteren Tel.: 09/292.10.20

In samenwerking met:

dlv Part of United Experts

Biezeweg 15a 9230 Wetteren
Tel: 09 - 242.06.00 www.dlv.be

Opdrachtgever:

Verschelde Birger
Kaprijkstraat 1
9971 Lembeke

Tel: ----
Email: ----

Bouwplaats:

Kaprijkstraat 1
9971 Lembeke
Tel: ----

Afd.: X / Sectie A / Nr(s):

Datum: 12/07/2019 BO

Projectnr.: 19-WE-200307

Tekening in cm 0 100 200 1/100

*copyright 2019 alle rechten voorbehouden

De **overdekte sleufsilo** dient als open constructie aanzien te worden en valt hierdoor buiten het toepassingsveld van de Bijlage 6 van het '*Koninklijk Besluit dd 1 maart 2009 tot vaststelling van de basisnormen waaraan nieuwe gebouwen moeten voldoen'*

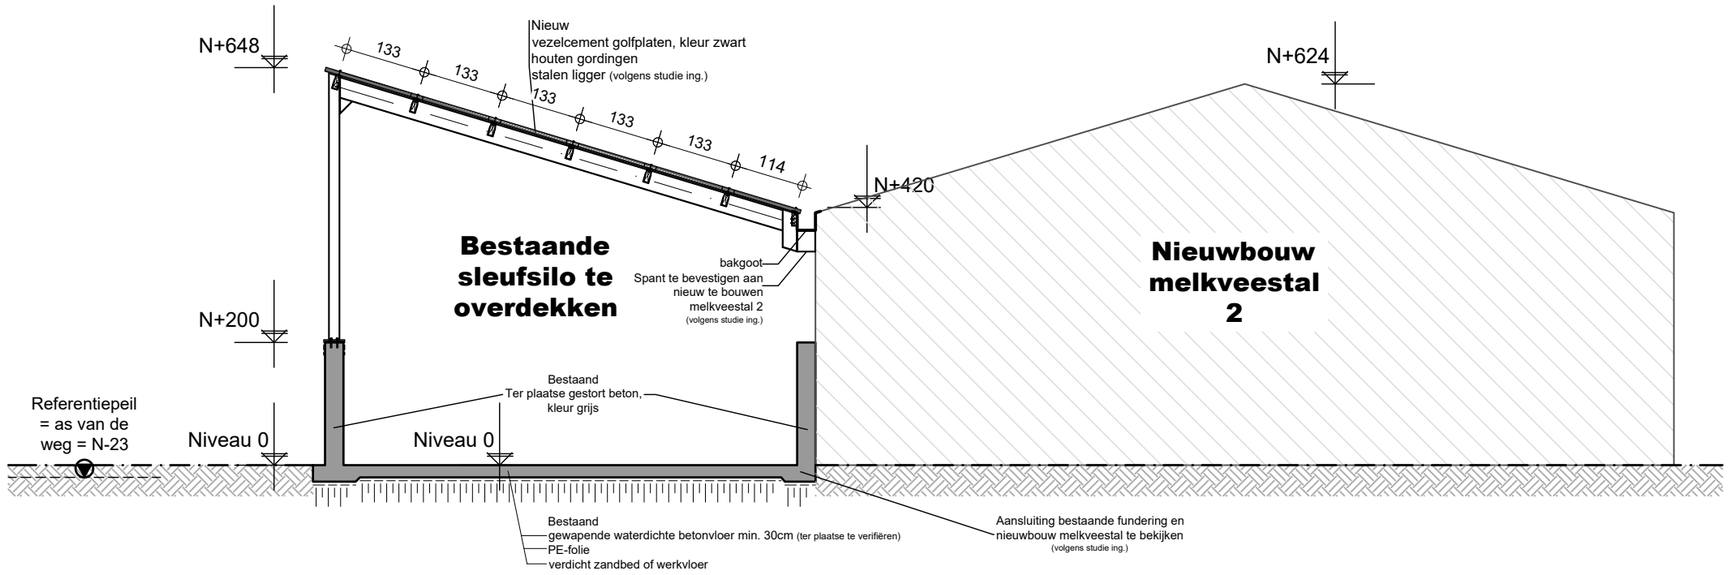

DOORSNEDE FF' -1/100-

BA_Overdekte sleufsilo_S_N_1.1_FF'

PARALLEL ARCHITECTEN
Architect Igor Debergh

bv Parallel architecten bvba

Hoofdzetel: Biezeweg 15a, 9230 Wetteren Tel.: 09/292.10.20

Contactadres: Biezeweg 15a, 9230 Wetteren Tel.: 09/292.10.20

In samenwerking met:

dlv Part of United Experts

Biezeweg 15a 9230 Wetteren
Tel: 09 - 242.06.00 www.dlv.be

Opdrachtgever:

Verschelde Birger
Kaprijkstraat 1
9971 Lembeke

Tel: ----
Email: ----

Bouwplaats:

Kaprijkstraat 1
9971 Lembeke
Tel: ----

Afd.: X / Sectie A / Nr(s):

Datum: 12/07/2019 BO

Projectnr.: 19-WE-200307

Tekening in cm 0 100 200 1/100

*copyright 2019 alle rechten voorbehouden

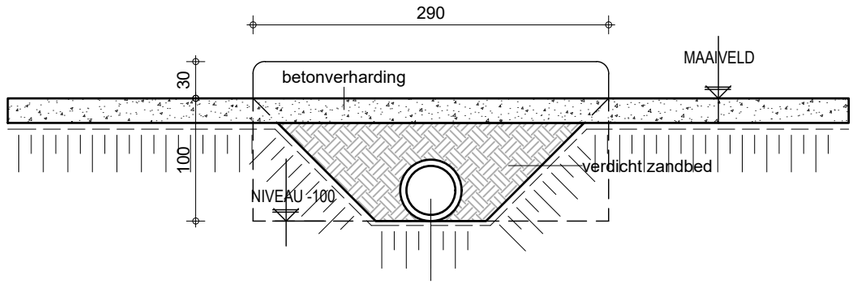

betonnen buis (Ø50)

PRINCIPETEKENING INBUIZING -1/50-

BA_inbuizen_D_N_1.1

PARALLEL ARCHITECTEN
Architect Igor Debergh

bv Parallel architecten bvba

Hoofdzetel: Biezeweg 15a, 9230 Wetteren Tel.: 09/292.10.20

Contactadres: Biezeweg 15a, 9230 Wetteren Tel.: 09/292.10.20

In samenwerking met:

dlv Part of United Experts

Biezeweg 15a 9230 Wetteren
Tel: 09 - 242.06.00 www.dlv.be

Opdrachtgever:

Verschelde Birger
Kaprijkstraat 1
9971 Lembeke

Tel: ----
Email: ----

Bouwplaats:

Kaprijkstraat 1
9971 Lembeke
Tel: ----

Afd.: X / Sectie A / Nr(s):

Datum: 12/07/2019 BO

Projectnr.: 19-WE-200307

Tekening in cm 0 50 100 1/50

*copyright 2019 alle rechten voorbehouden

Nieuw aan te leggen infiltratielagune

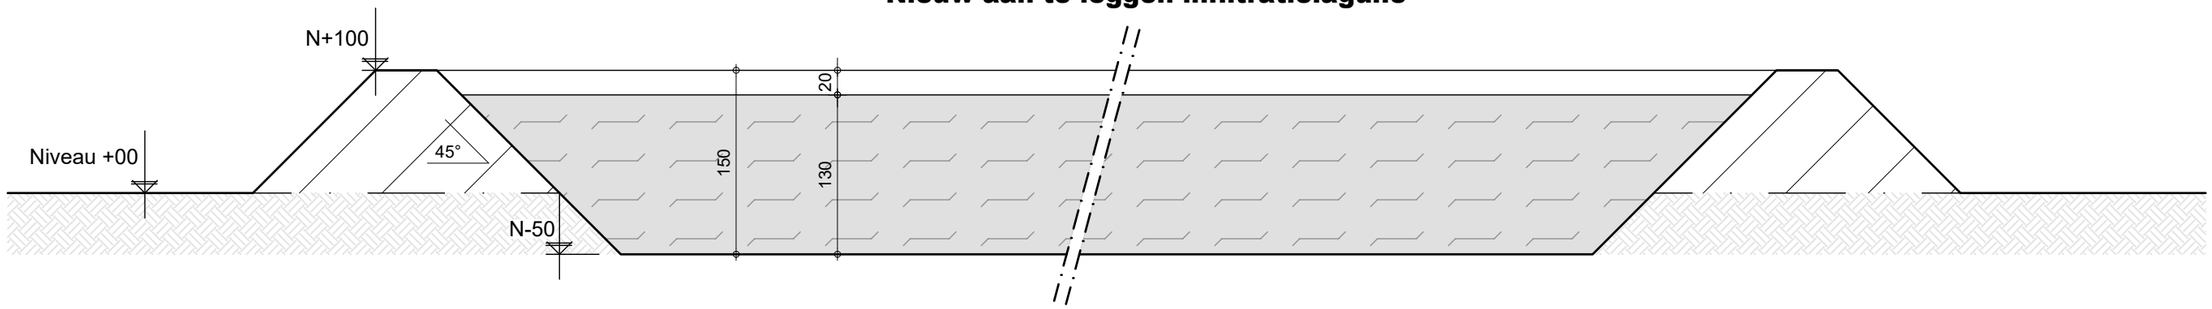

PRINCIPETEKENING INFILTRATIEVOORZIENING -1/50-

BA_infiltratie_D_N_1.1

PARALLEL ARCHITECTEN
Architect Igor Debergh

bv Parallel architecten bvba

Hoofdzetel: Biezeweg 15a, 9230 Wetteren Tel.: 09/292.10.20

Contactadres: Biezeweg 15a, 9230 Wetteren Tel.: 09/292.10.20

In samenwerking met:

dlv Part of United Experts

Biezeweg 15a 9230 Wetteren
Tel: 09 - 242.06.00 www.dlv.be

Opdrachtgever:

Verschelde Birger
Kaprijkstraat 1
9971 Lembeke

Tel: ----
Email: ----

Bouwplaats:

Kaprijkstraat 1
9971 Lembeke
Tel: ----

Afd.: X / Sectie A / Nr(s):

Datum: 12/07/2019 BO

Projectnr.: 19-WE-200307

Tekening in cm 0 50 100 1/50

*copyright 2019 alle rechten voorbehouden

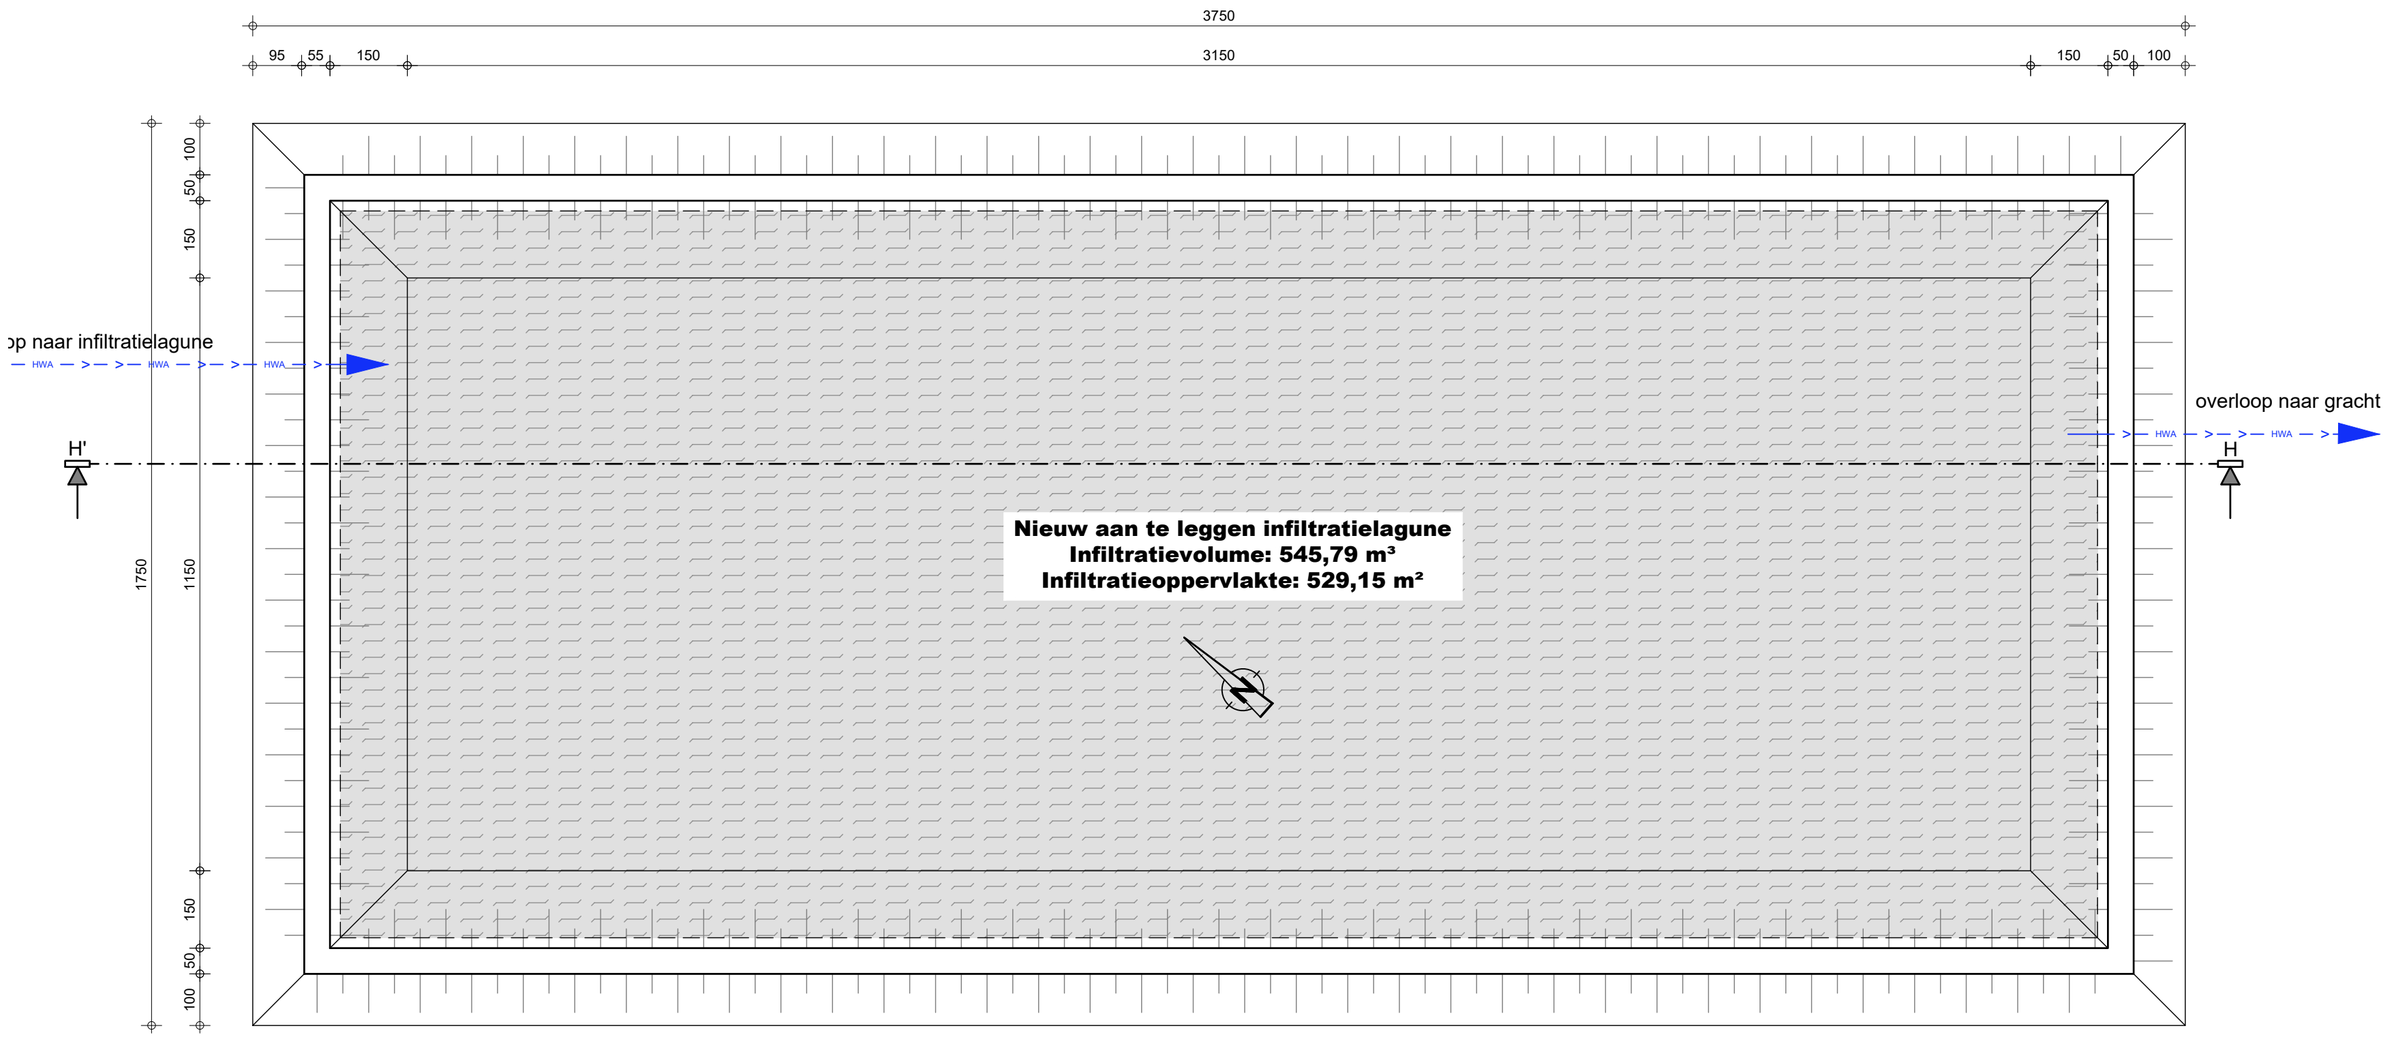

GRONDPLAN INFILTRATIELAGUNE -1/100-

BA_infiltratie_P_N_1.1

PARALLEL ARCHITECTEN
Architect Igor Debergh

bv Parallel architecten bvba

Hoofdzetel: Biezeweg 15a, 9230 Wetteren Tel.: 09/292.10.20

Contactadres: Biezeweg 15a, 9230 Wetteren Tel.: 09/292.10.20

In samenwerking met:

dlv Part of United Experts

Biezeweg 15a 9230 Wetteren
Tel: 09 - 242.06.00 www.dlv.be

Opdrachtgever:

Verschelde Birger
Kaprijkstraat 1
9971 Lembeke

Tel: ----
Email: ----

Bouwplaats:

Kaprijkstraat 1
9971 Lembeke
Tel: ----

Afd.: X / Sectie A / Nr(s):

Datum: 12/07/2019 BO

Projectnr.: 19-WE-200307

Tekening in cm 0 50 100 1/50

*copyright 2019 alle rechten voorbehouden

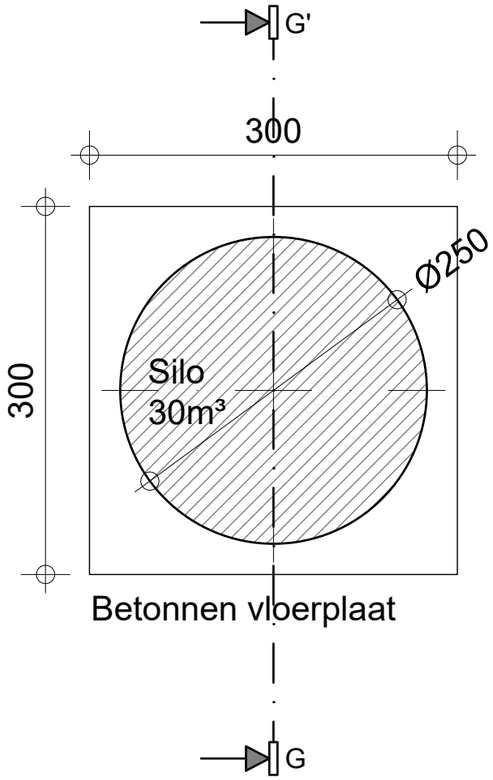

GROND- EN FUNDERINGSPLAN

-1/50-

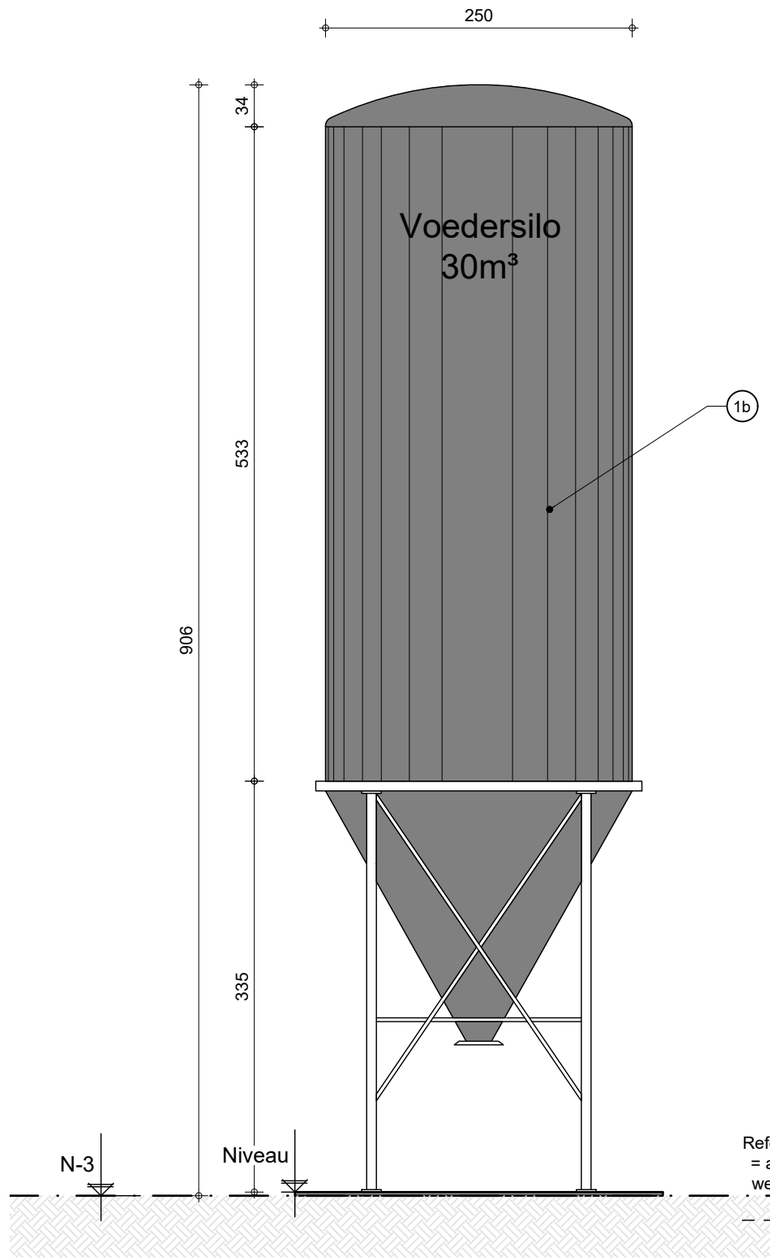

AANZICHT

-1/50-

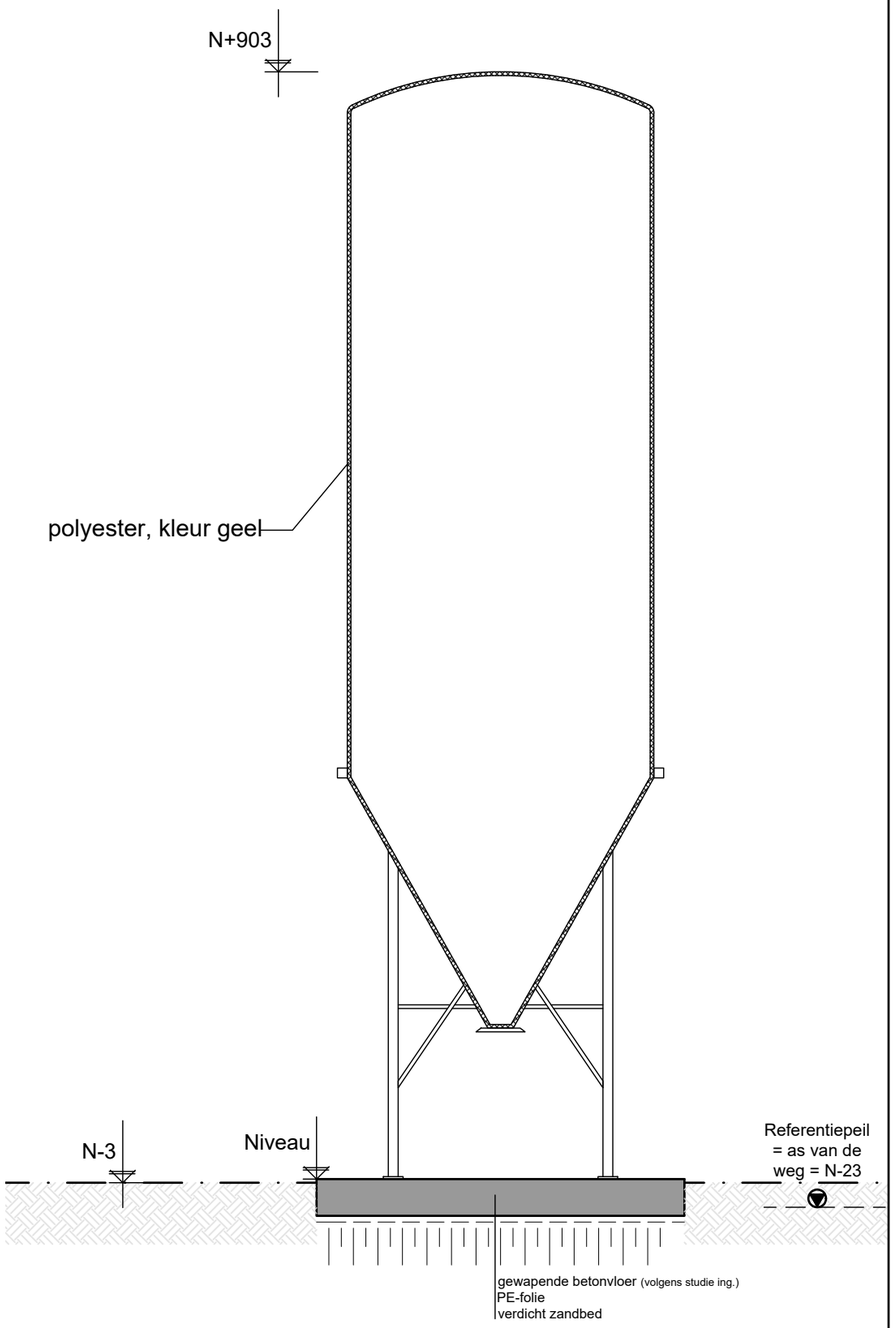

DOORSNEDE GG'

-1/50-

BA_Voedersilo_D_N_1.1

PARALLEL ARCHITECTEN
Architect Igor Debergh

bv Parallel architecten bvba

Hoofdzetel: Biezeweg 15a, 9230 Wetteren Tel.: 09/292.10.20

Contactadres: Biezeweg 15a, 9230 Wetteren Tel.: 09/292.10.20

In samenwerking met:

dlv Part of United Experts

Biezeweg 15a 9230 Wetteren
Tel: 09 - 242.06.00 www.dlv.be

Opdrachtgever:

Verschelde Birger
Kaprijkstraat 1
9971 Lembeke

Tel: ----
Email: ----

Bouwplaats:

Kaprijkstraat 1
9971 Lembeke
Tel: ----

Afd.: X / Sectie A / Nr(s):

Datum: 12/07/2019 BO

Projectnr.: 19-WE-200307

Tekening in cm 0 100 200 1/100

*copyright 2019 alle rechten voorbehouden

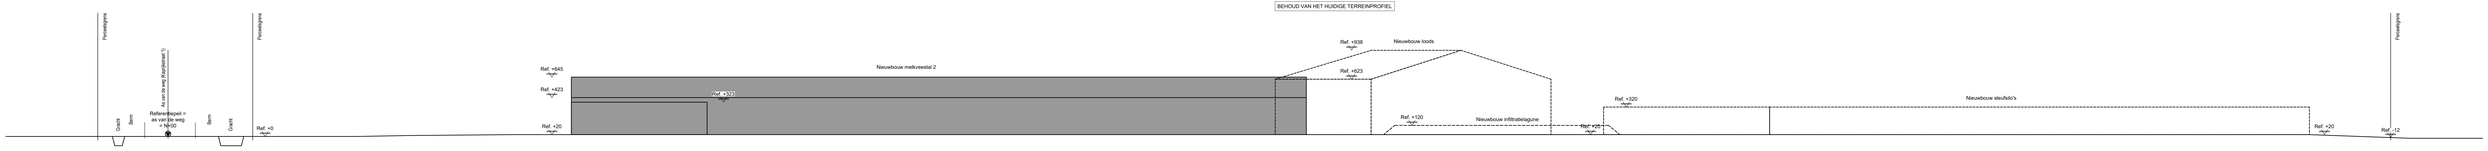

TERREINPROFIEL S-S' -1/200-

BA_Verschelde Birger_T_N_2.2_SS'

PARALEL Architect Igor Debergh

bv Parallel architecten bvba
Hoofdzetel: Biezeweg 15a, 9230 Wetteren Tel. 09/292.10.20
Contactadres: Biezeweg 15a, 9230 Wetteren Tel. 09/292.10.20

In samenwerking met:
dlv Biezeweg 15a Tel. 09 / 242.06.00 9230 Wetteren www.dlv.be

Opdrachtgever:
Verschelde Birger
Kaprijkstraat 1
9971 Lembeke
Tel: ----
Email: ----

Bouwplaats:
Kaprijkstraat 1
9971 Lembeke
Tel: ----
Afd.: X / Sectie A / Nr(s): ----

Datum: 12/07/2019 BO
Projectnr.: 19-WE-200307
Tekening in cm 0 200 400 cm

*copyright 2019 alle rechten voorbehouden.

BEHOUD VAN HET HUIDIGE TERREINPROFIEL

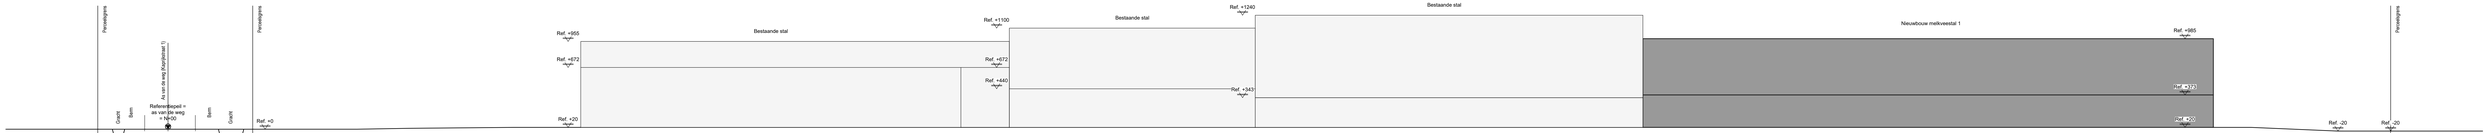

TERREINPROFIEL T-T' -1/200-

BA_Verschelde Birger_T_N_1.2_TT'

PARALLEL Architect Igor Debergh

bv Parallel architecten bvba
Hoofdzetel: Biezeweg 15a, 9230 Wetteren Tel. 09/292.10.20
Contactadres: Biezeweg 15a, 9230 Wetteren Tel. 09/292.10.20

In samenwerking met:
dlv
Biezeweg 15a
Tel: 09 / 242.06.00
9230 Wetteren
www.dlv.be

Opdrachtgever:
Verschelde Birger
Kaprijkstraat 1
9971 Lembeke
Tel: ----
Email: ----

Bouwplaats:
Kaprijkstraat 1
9971 Lembeke
Tel: ----
Afd.: X / Sectie A / Nr(s): ----

Datum: 12/07/2019 BO
Projectnr.: 19-WE-200307
Tekening in cm 0 200 400 cm

*copyright 2019 alle rechten voorbehouden.