PROVINCIE: OOST-VLAANDEREN
GEMEENTE: HOFSTADE.

ONTWERP TOT HET BOUWEN VAN

BURELEN

VOOR REKENING VAN

N.V. ONDERNEMINGEN J. DE NOL
Tragel, 27, Hofstade (Aalst)

Op perceel gelegen hoek Kommenstraat en Tragel te Hofstade Kadaster Sektie B nr. 514/f en 514/a

LANGSDOORSNEDEN.

SCHAAL: 2 CM. P. M. PLAN Nr. A.I/8

ARCHITEKT:
Buekers Raphael, Prov. reg. O.H. 972.
Kwalenhuikstraat, 7, tel. 054/58.51
Nieuwerkerken (bij Aalst).

EIGENAAR:

Wijzigingen:
a/ Afdekker drainage, inst. garage, water tbl. gewijzigd. 15-2-65
b/ Afwatering dak, + tabl. garage gewijzigd 20-4-64
c/ Verdeping koer extra, bijgezet + drainage verbeterd 14-5-66

LEGENDE:

- Metselwerk
- Gew. beton.
- Blauwe hardsteen.
- Witte steen.
- Steenbrokken beton
- Bestaand metselwerk

DOORSNEDE M.N.

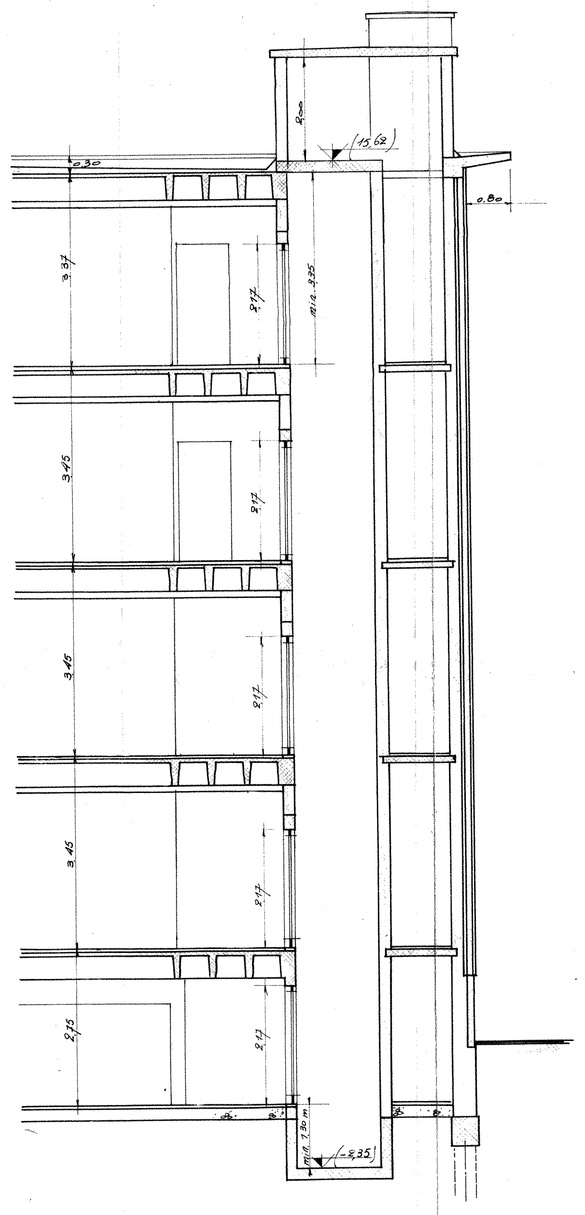

DOORSNEDE K.L.

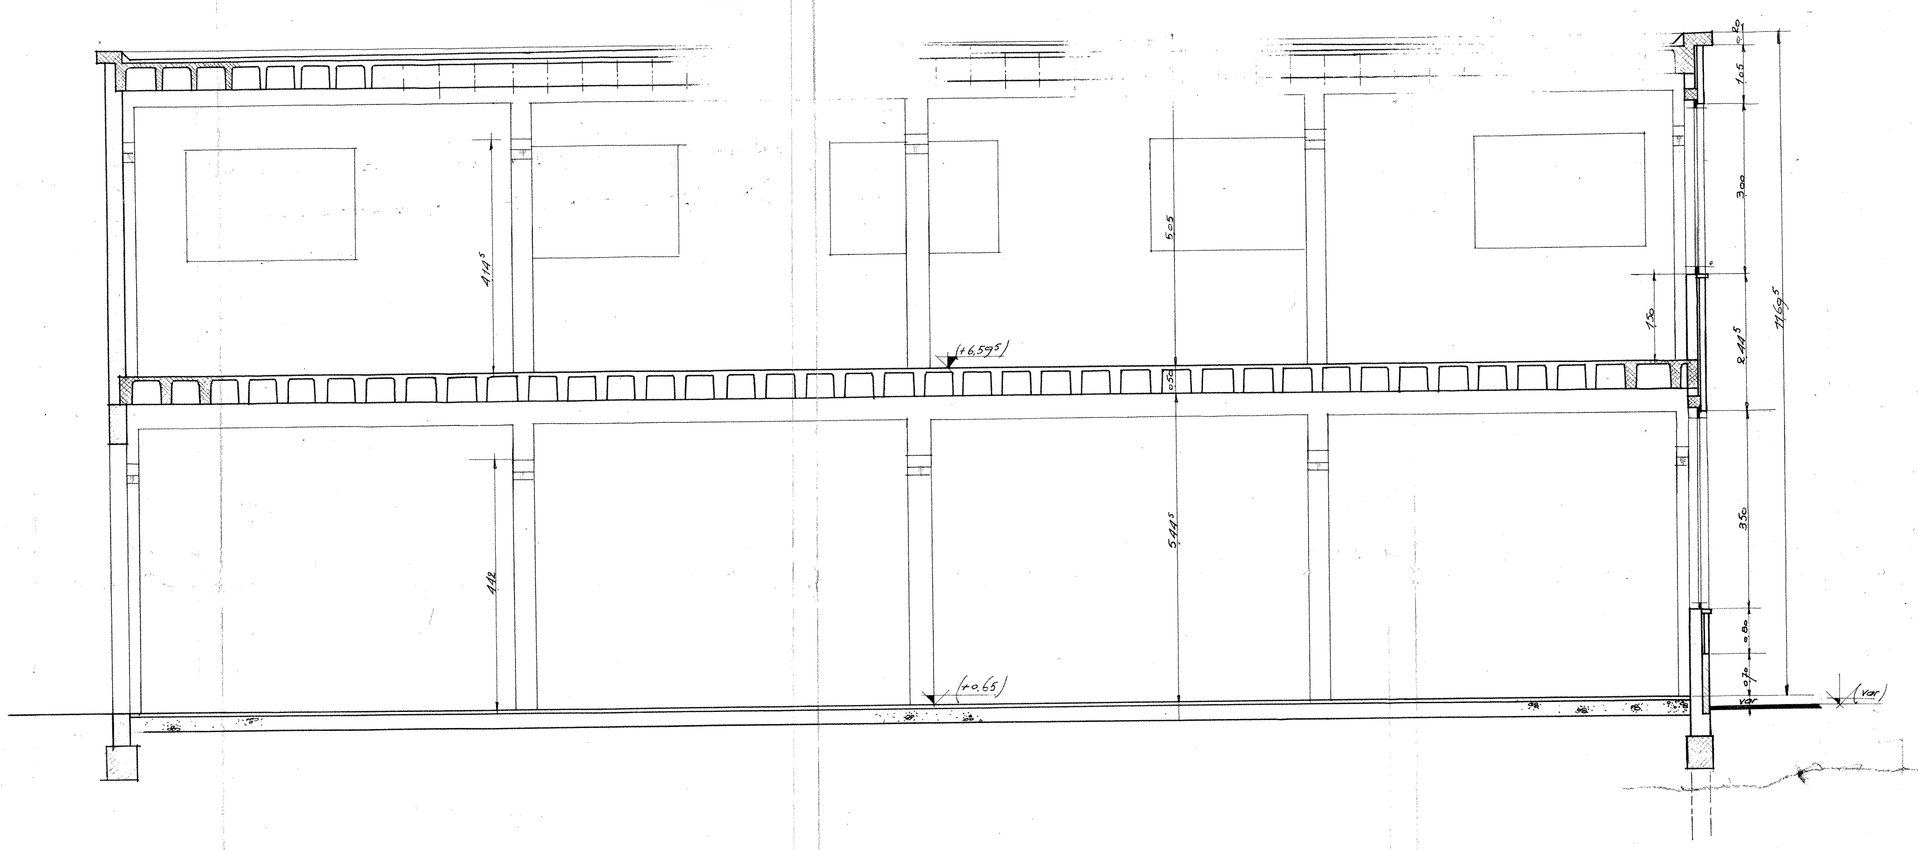

DOORSNEDE G-H.

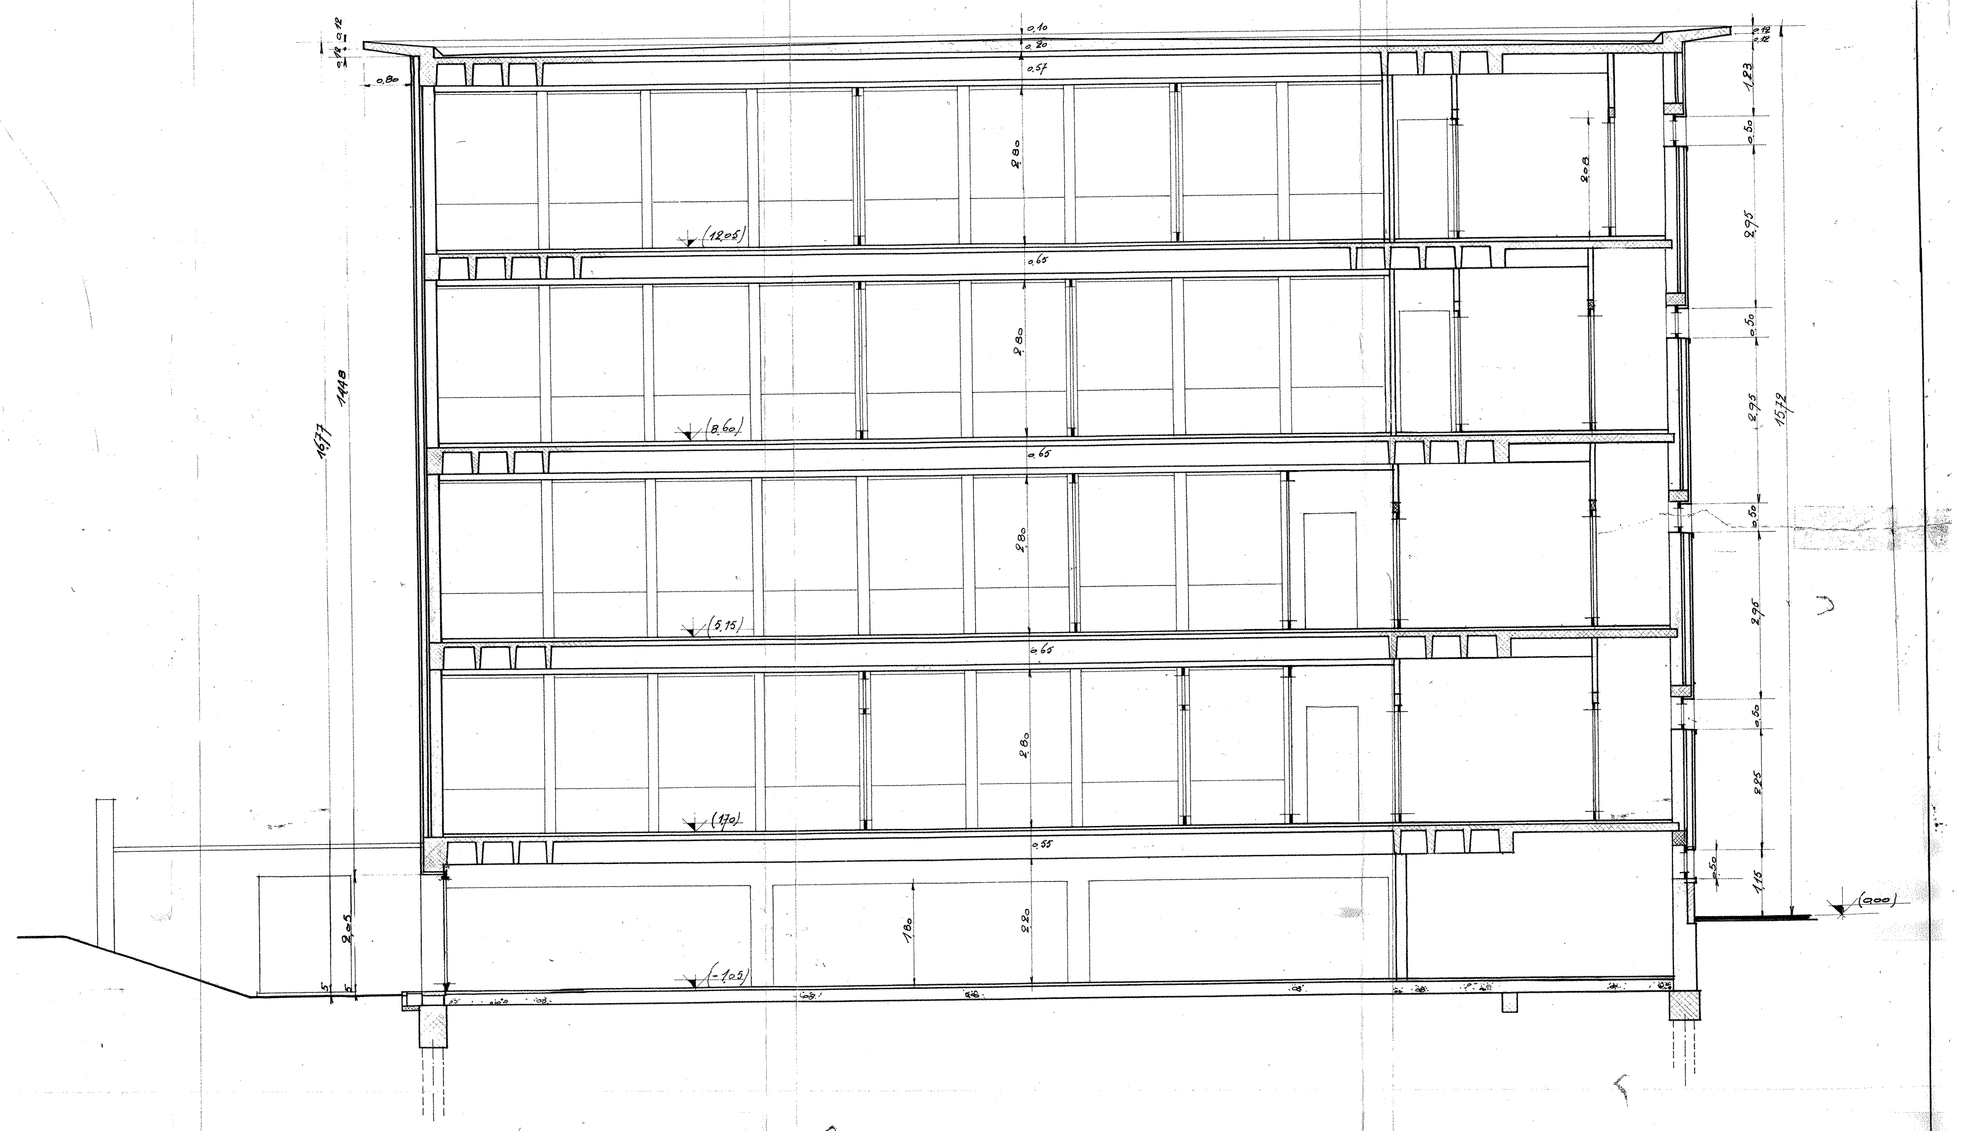
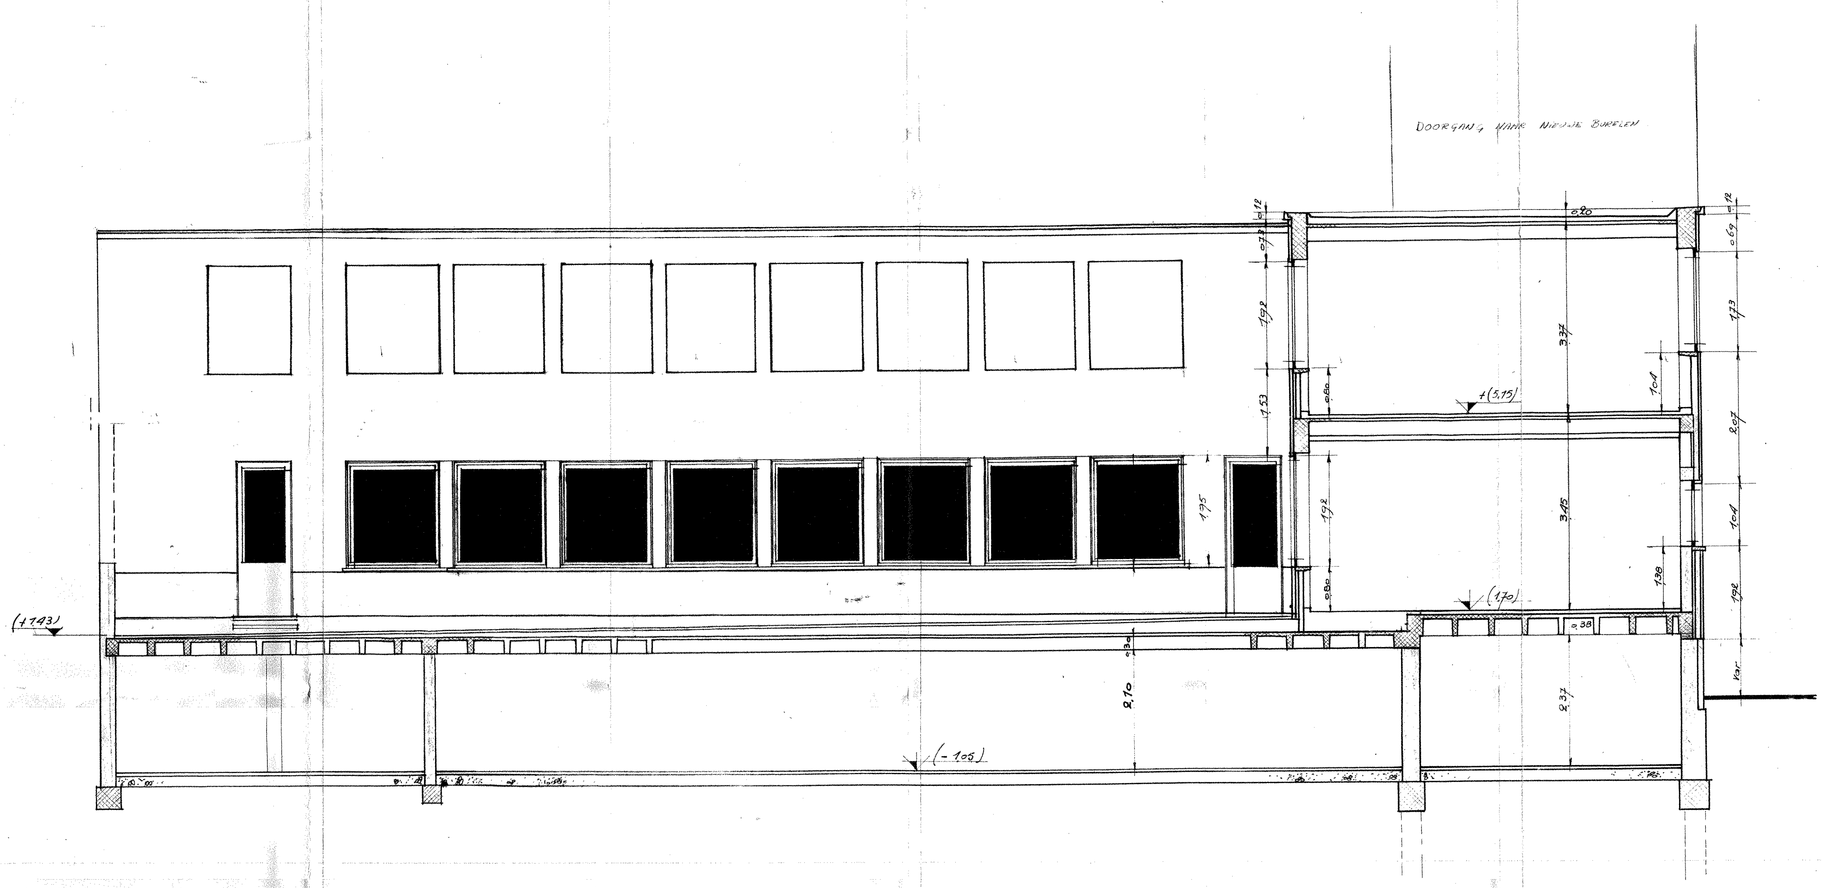
DOORSNEDE I-J.