


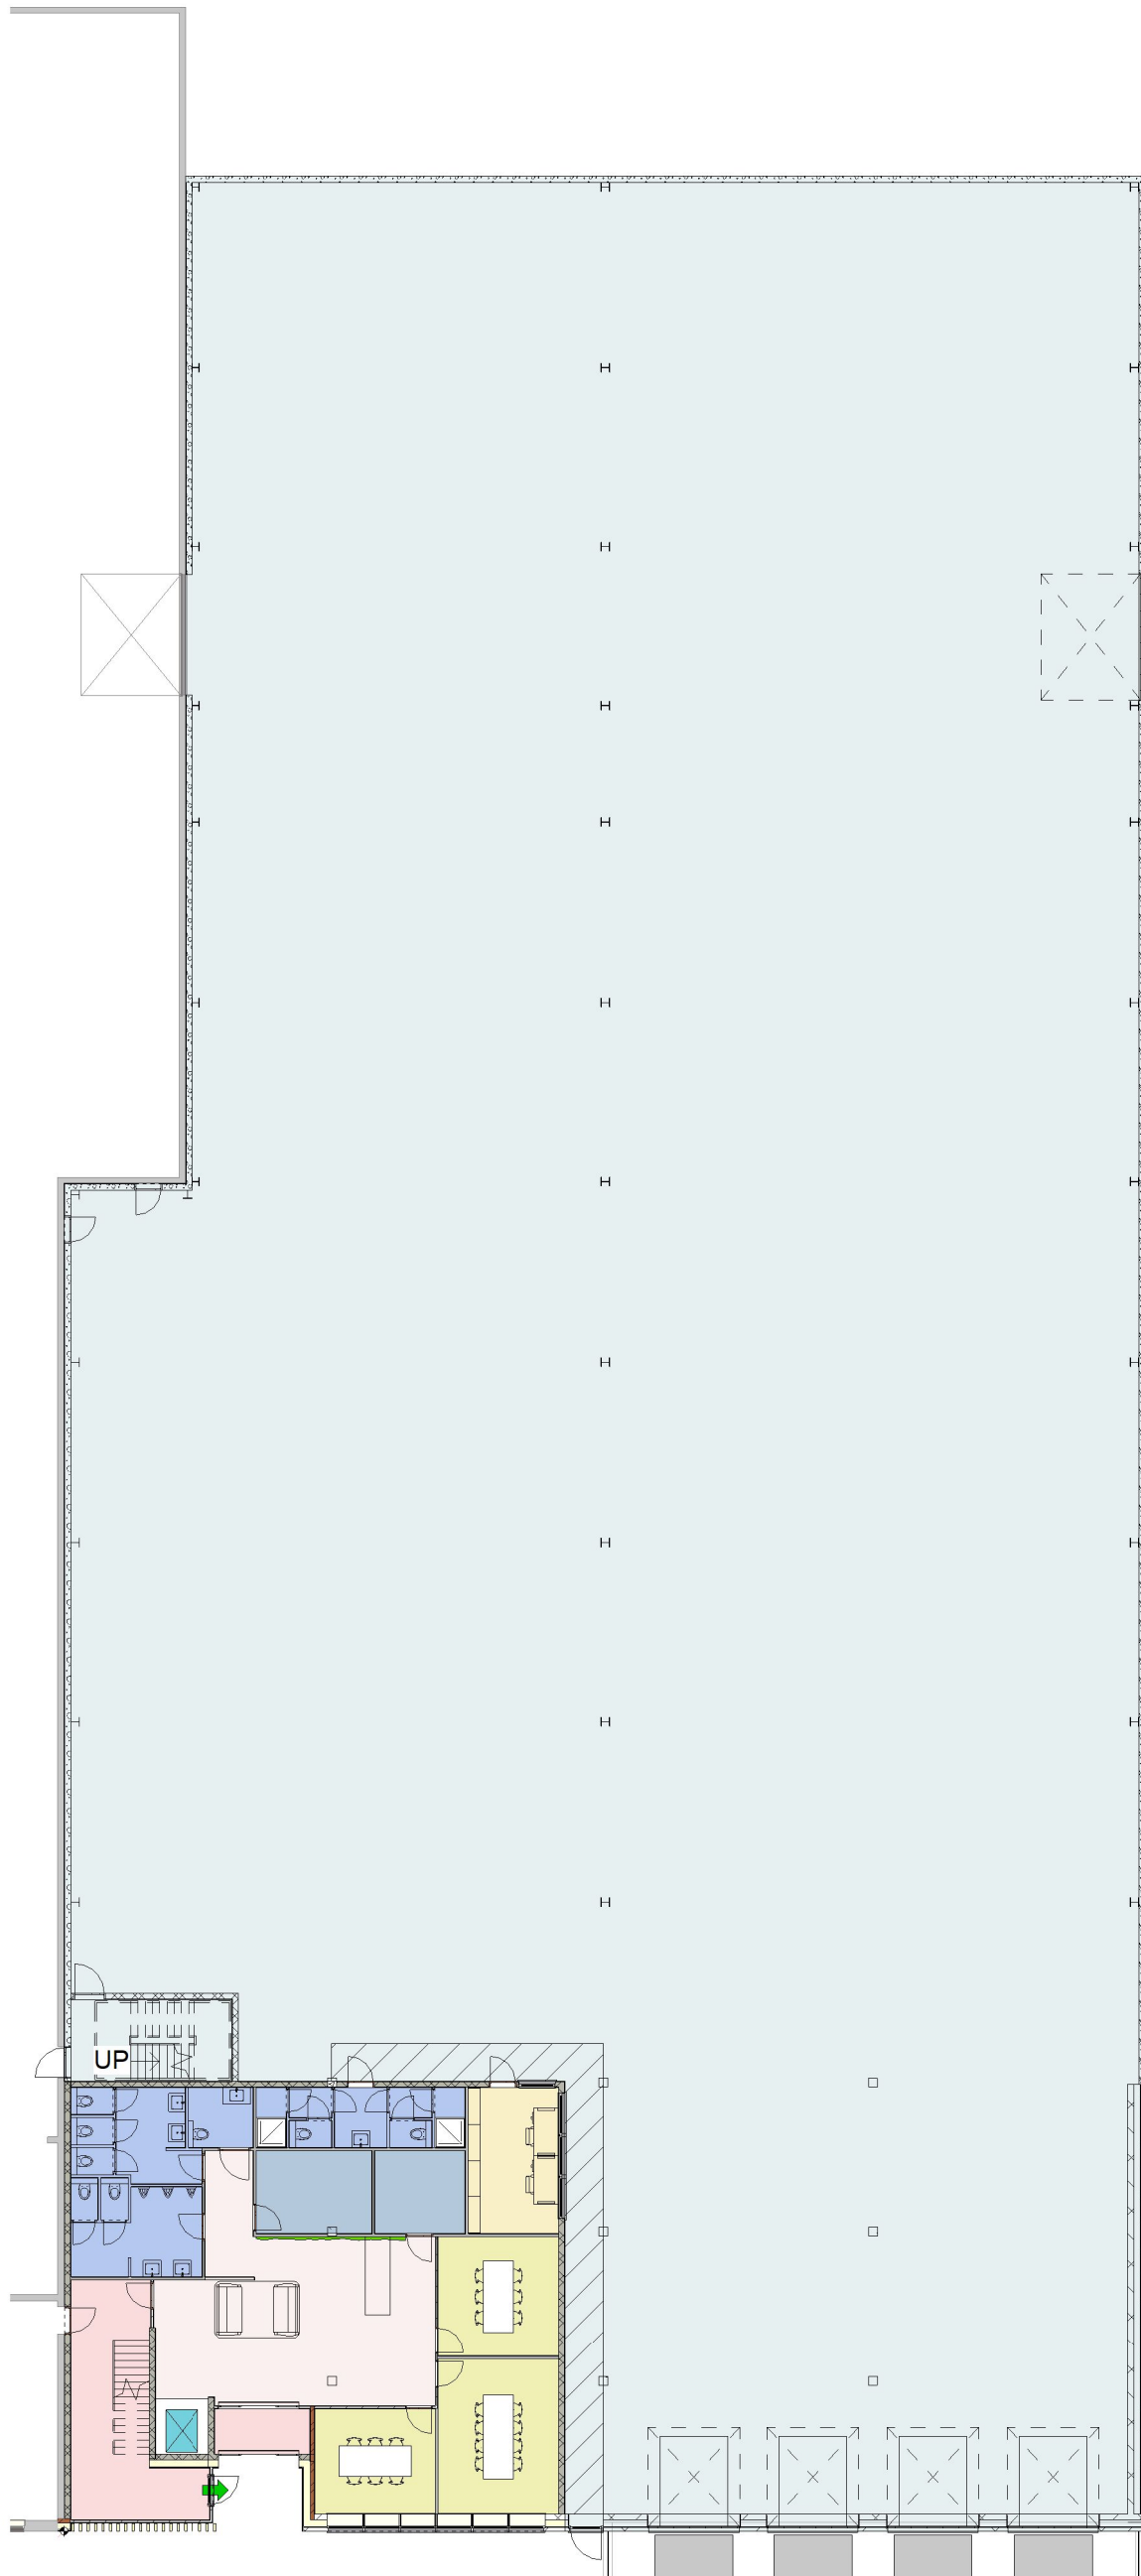

1 00 warehouse
1 : 250

Bouwheer

Aannemer



EPC NV
Industrieweg 3
2390 Malle

HBS
Lammerdries 12
2440 Geel

DOSSIER

dossier nr. : 19_133
plan : warehouse
plan nr. : p04
datum : 19.08.2019
schaal : zoals aangeduid
datum laatst bewaard : 29/08/2019 16:45:40
door : Author

ARCHITECT



AR-VO
Heiken 81D
2960 Brecht

Tel. : 03 349 23 70
Email : info@ar-vo.be