

ZOTTEGEM
6e Afd./Erwetegem
Sectie D nr. 990, 994A,
995A, 996A, 1001C, 1002A

Schaal: 1/500

Verkavelingsaanvraag van een bestaande boerderij en een lot grond

Ontworpen toestand

- LOT 1: 990/dl, 994a/dl, 995a/dl
Oppervlakte: +/- 9a 75ca
Geschikt voor halfopen bebouwing
- LOT 2: 994a/dl, 995a/dl
Oppervlakte: +/- 6a 71ca
Geschikt voor halfopen bebouwing
- LOT 3: 995a/dl, 996a/dl
Oppervlakte: +/- 10a 62ca
Geschikt voor open bebouwing
- LOT 4: 995a/dl, 996a/dl, 1001c/dl
Oppervlakte: +/- 8a 17ca
Geschikt voor open bebouwing
- LOT 5: 995a/dl, 1002/dl
Oppervlakte: +/- 6a 41ca
Geschikt voor open bebouwing
- LOT 6: 1001c/dl, 1002/dl
Oppervlakte: +/- 4a 27ca
Geschikt voor halfopen bebouwing
- LOT 7: 1001c/dl, 1002a/dl
Oppervlakte: +/- 4a 45ca
Geschikt voor halfopen bebouwing
- Zone voor erfdienstbaarheid
Ten voordele van woning nr. 1

987p
François Lien
Vanpoucke Koen
Hongerstraat 15
9620 Zottegem

991c
Van Buggenhout Domien VE 1/2
Van Crombrugge VE 1/2
Hongerstraat 7 9620 Zottegem



998a
Meuleneire Agnes VG 1/1
Hongerstraat 1 9620 Zottegem
De Smet Marc BE 1/2
Rozenhoek 2 9660 Brakel
De Smet Martine BE 1/2
Hazestraat 55 9620 Zottegem

LEGENDE

-  Elektriciteits- en verlichtingspaal
-  Foto
-  Rooilijn
-  Ontworpen perceelsgrens
-  Afsluiting
-  Wegverharding - KWS
-  Bestaande - Te Slopen Bebouwing
- 123a
321z Kadastrale nummer en bestaande perceelsgrens
-  Hoogtepunt
-  Maximaal bebouwbare opp. gelijkvloers - verdieping

V/T: +/- 18%

Bushalte " DE LIJN " op wandelafstand van het terrein.
 Hongerstraat is een uitgeruste weg met water, elektriciteit en kabeltelevisie.

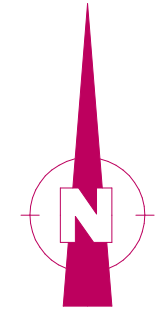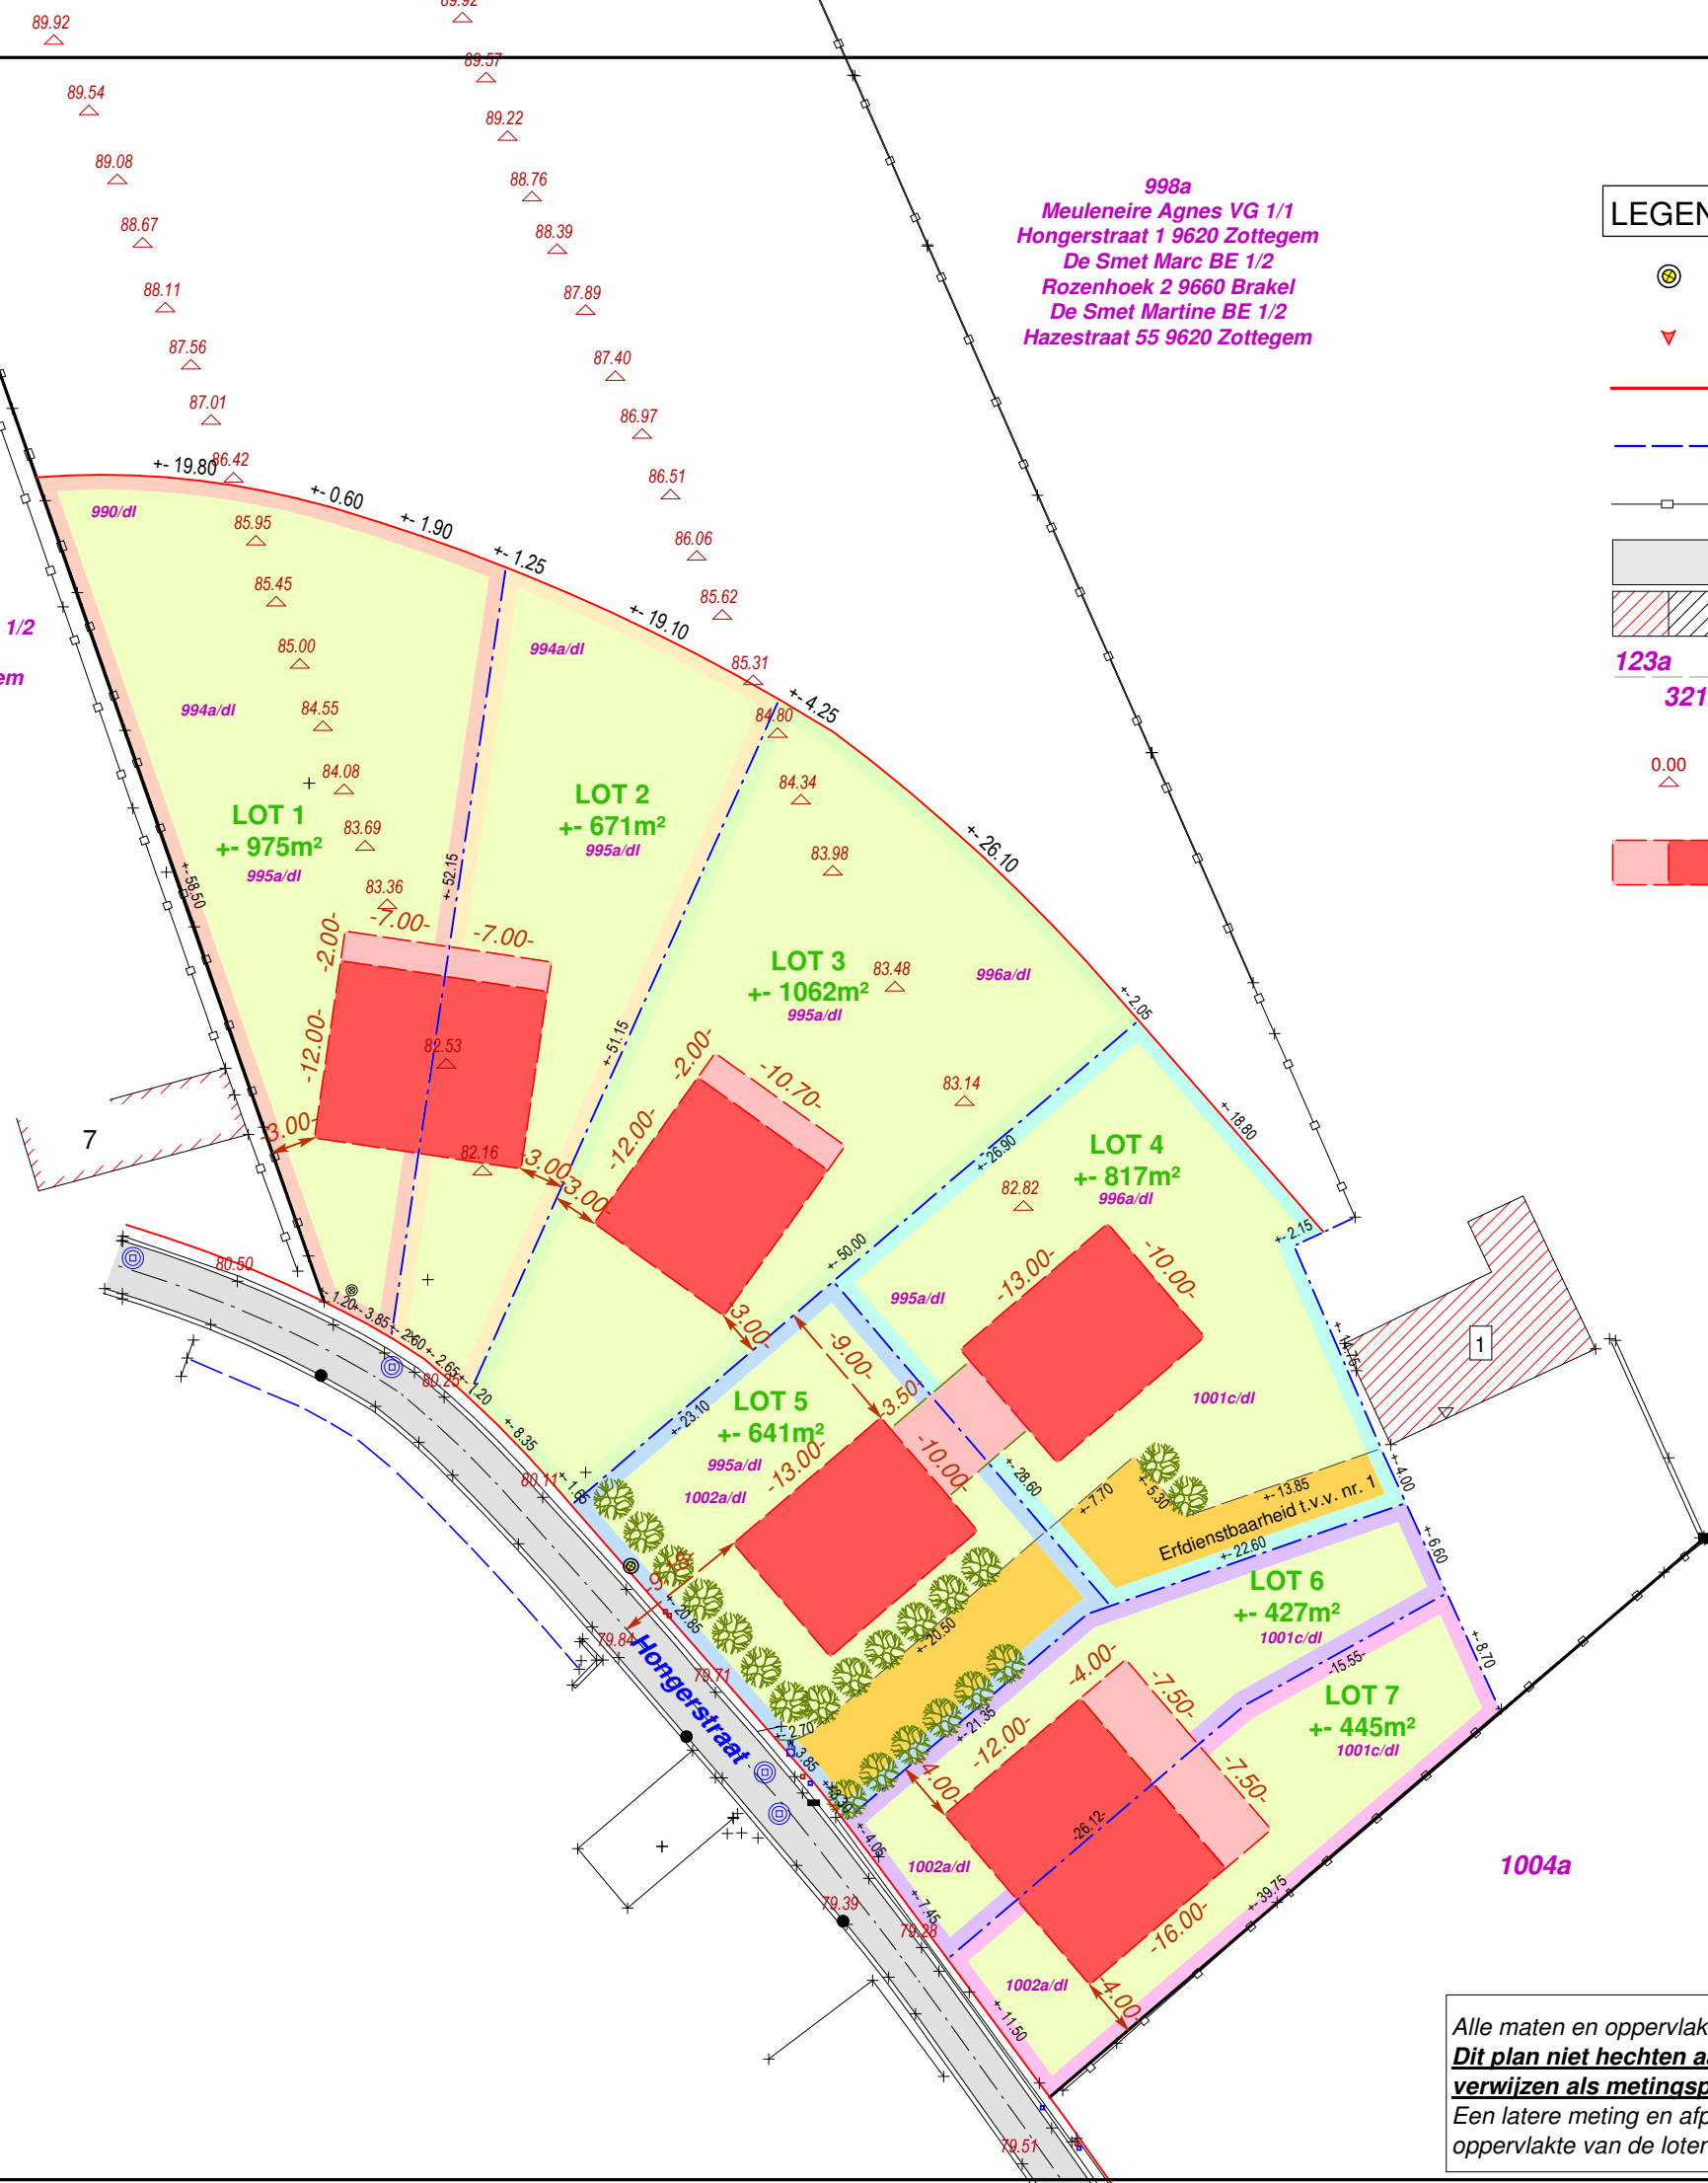



Viator
 Jan De Sutter
 Landmeter - expert
Beëdigd voor de rechtbank van eerste aanleg te Oudenaarde

Romeins Plein 13
 9620 Zottegem
 jan@viator.be
 09/360.67.40
 LAN 040658

Alle maten en oppervlakten zijn bij benadering gegeven.
Dit plan niet hechten aan een notariële verkoopakte of ernaar verwijzen als metingsplan.
 Een latere meting en afpaling zal de juiste oppervlakte van de loten bepalen.