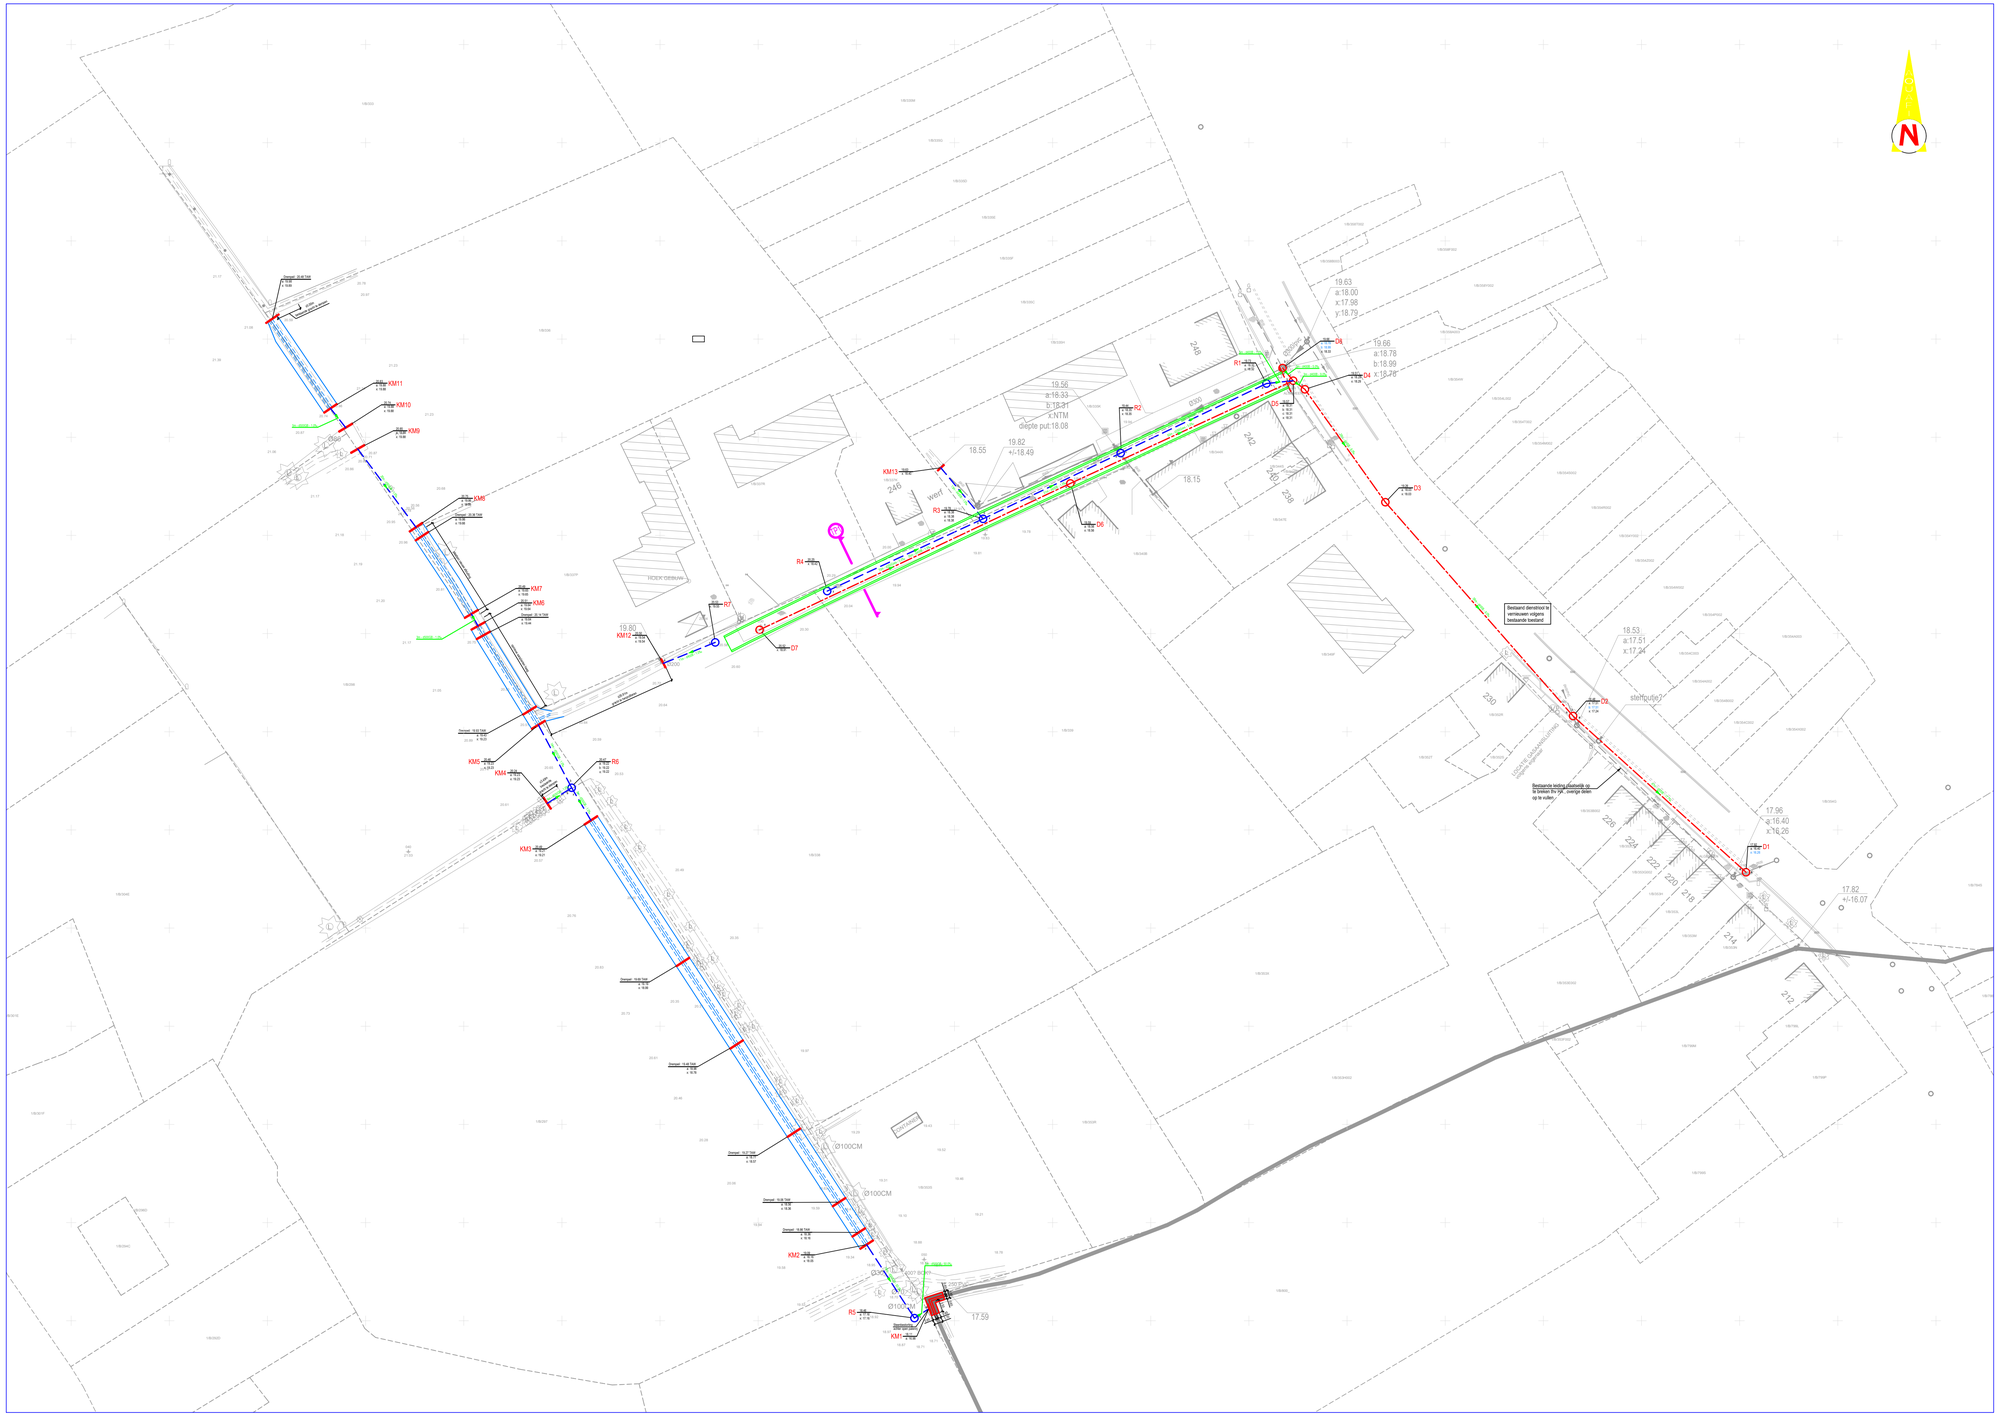

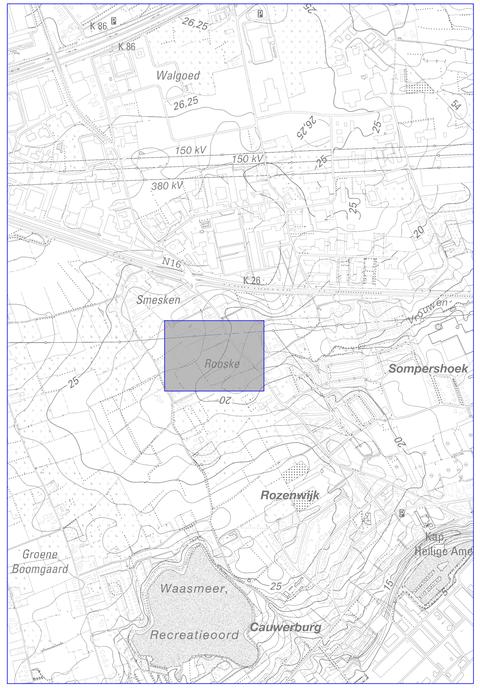

Nr.	Datum	Historiek
2	07-12-2018	Ontwerpfase 2
1	07-03-2018	Ontwerpfase 1

logo_aquafin_000000.jpg

Dijkstraat 8
2630 Aartselaar
Tel. 03 450 45 11
Fax 03 458 30 20

Provincie: OOST-VLAANDEREN
Gemeente: TEMSE

Projectnummer: TEM3025
Projectnaam: Hoogkamerstraat

Nummer: TEM3025/1/18-2
Projectnr. ARCADIS: BE0117000763

Titel: OVERZICHTSPLAN
Hoogkamerstraat

NV Aquafin	Studiebureau	Aannemer	Gemeente Temse	Schaal:
Gezien en goedgekeurd Directeur Infrastructuur Ing. D. De Waele Accountmanager: ?V. Achternaam? Projectmanager: Wim Verhelst	.\ARCADIS.jpg Coördinerende vestiging: ARCADIS Belgium NV City Link, Posthoftbrug 12 2600 Antwerpen-Berchem Tel. +32 2 505 75 00 Fax +32 2 505 75 01 Managing Director Kristof Peperstraete		Gezien en goedgekeurd de gemeenteraad van in zitting van: de burgemeester LUC DE RYCK de secretaris NELE DE CLEEN	1/200 - 1/40 Opp.: 0,82 m²
				Getekend: KSN Tekening: BE0117.000763_r_b1.TWI