
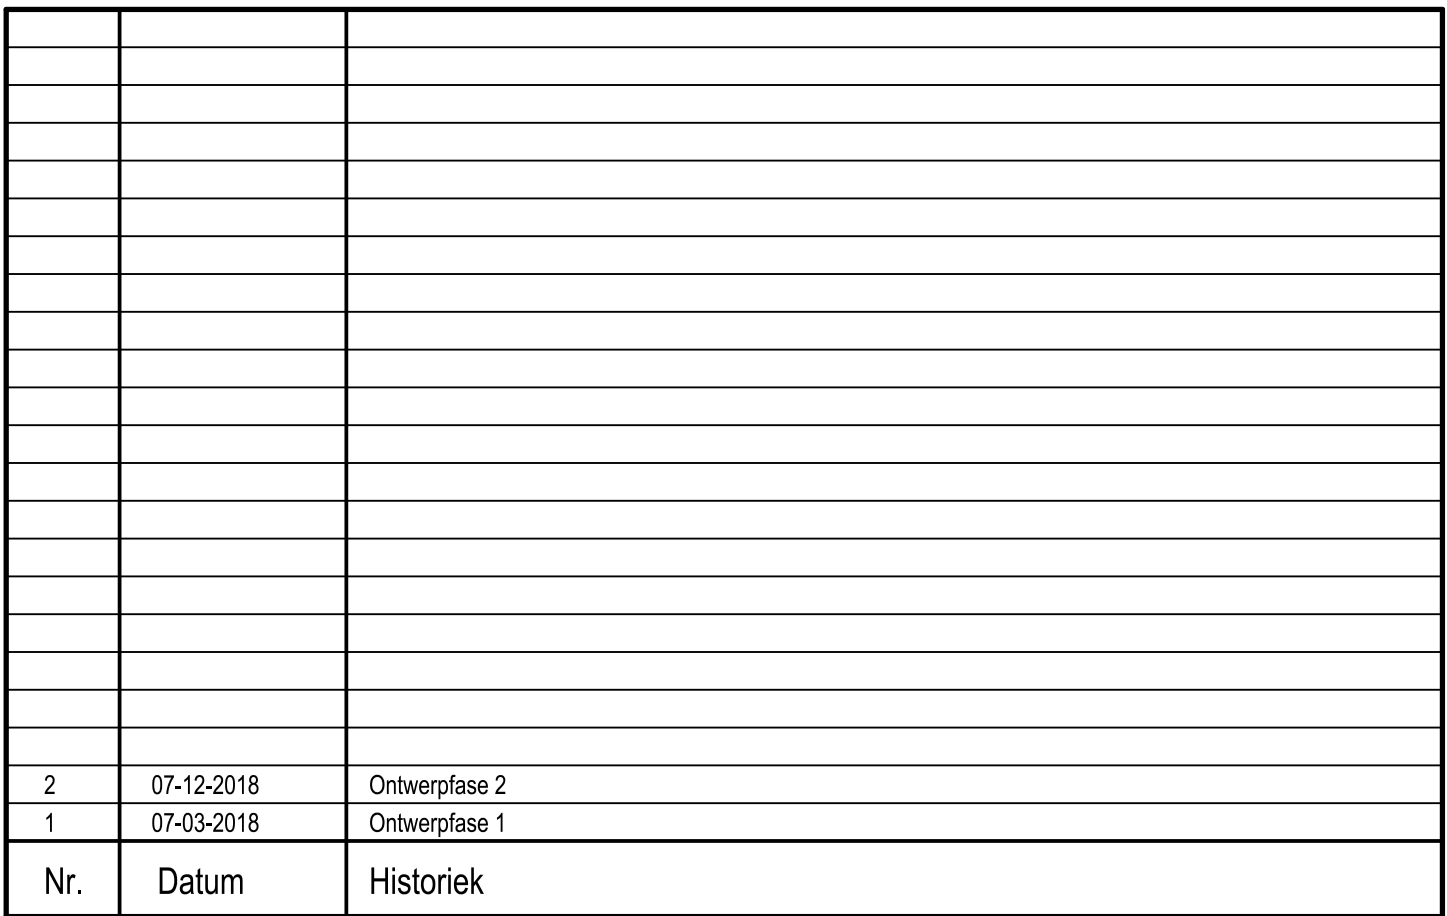


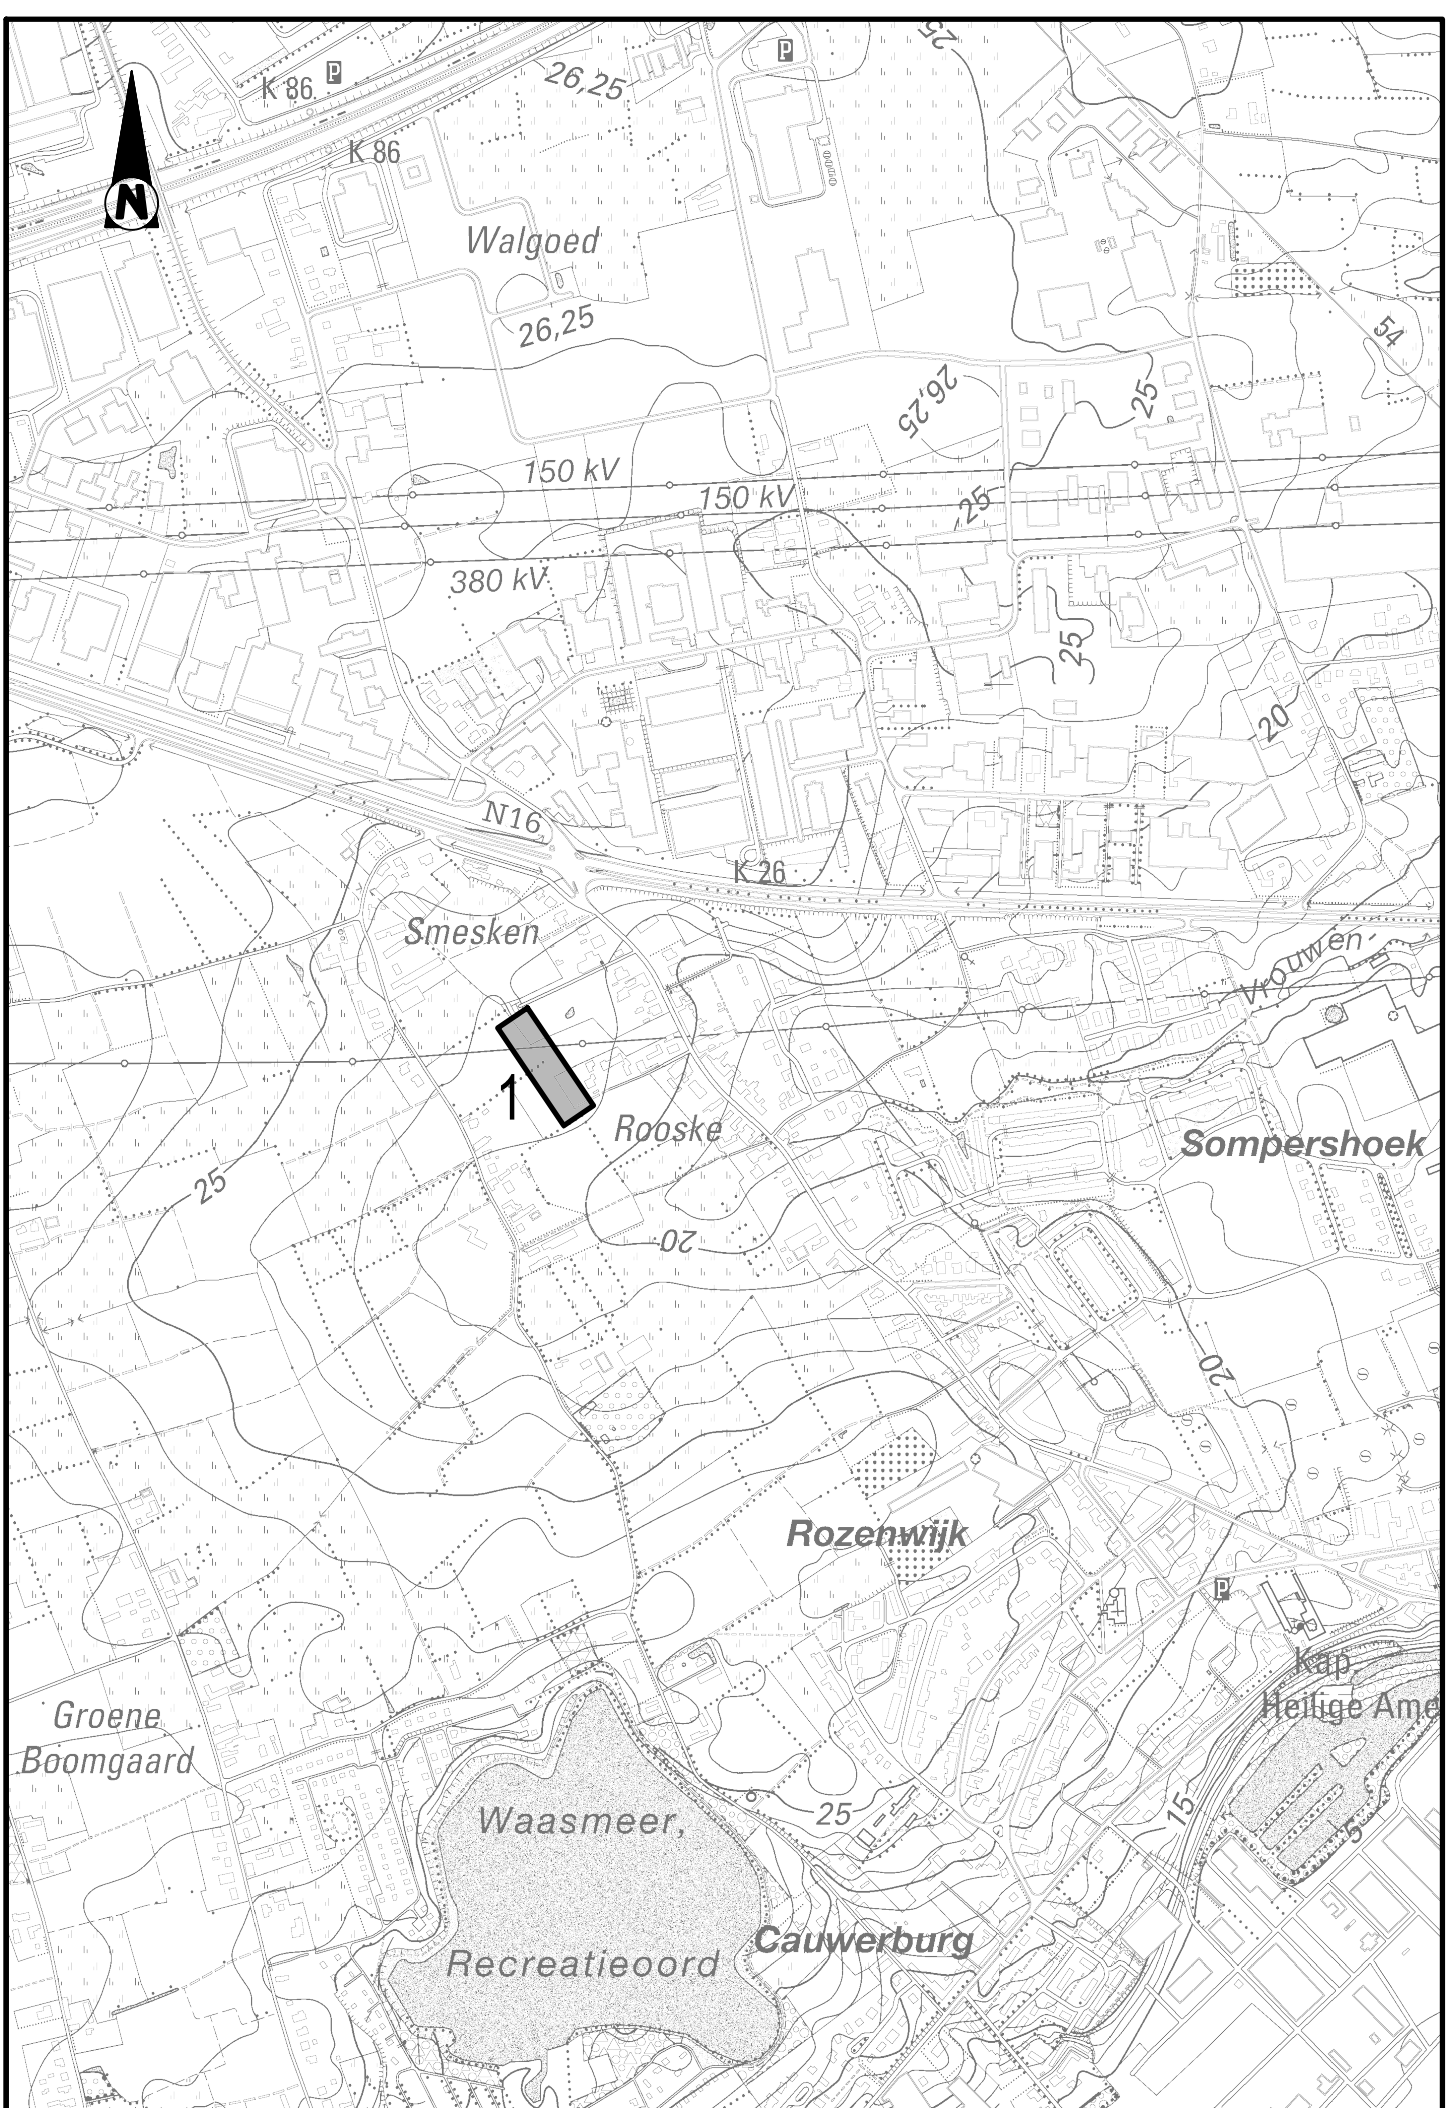

 Dijkstraat 8 2630 Aartselaar Tel. 03 450 45 11 Fax 03 458 30 20	Provincie: OOST-VLAANDEREN Gemeente: TEMSE			
	Projectnummer: TEM3025 Projectnaam: Hoogkamerstraat			
Nummer: TEM3025/1/18-2-4.1/5 Projectnr. ARCADIS: BE0117000763	Titel: ONTWERPPLAN RIOLERING - EN COLLECTORWERKEN DEEL 1 Hoogkamerstraat			
NV Aquafin Gezien en goedgekeurd Directeur Infrastructuur Ing. D. De Waele Accountmanager: ?V. Achteman? Projectmanager: Wim Verhelst	Studiebureau  Coördinerende vestiging: ARCADIS Belgium NV City Link, Posthofbrug 12 2000 Antwerpen-Berchem Tel. +32 2 505 75 00 Fax +32 2 505 75 01 Managing Director Kristof Peperstraete	Aannemer	Gemeente Temse Gezien en goedgekeurd de gemeenteraad van in zitting van: de burgemeester LUC DE RYCK de secretaris NELE DE CLEEN	Schaal: 1/200 - 1/40 Opp.: 0,62 m² Getekend: KSN Tekening: BE0117.000763_2_01