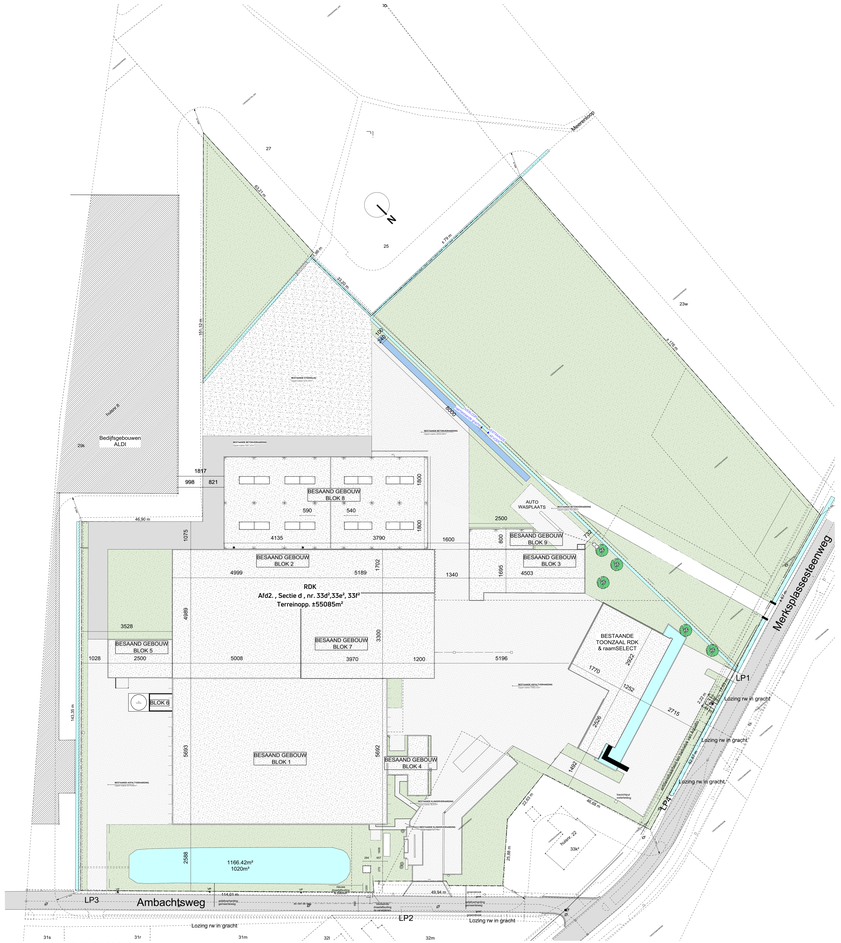

INPLANTINGSPLAN nieuwe toestand
SCHAAL 1:500

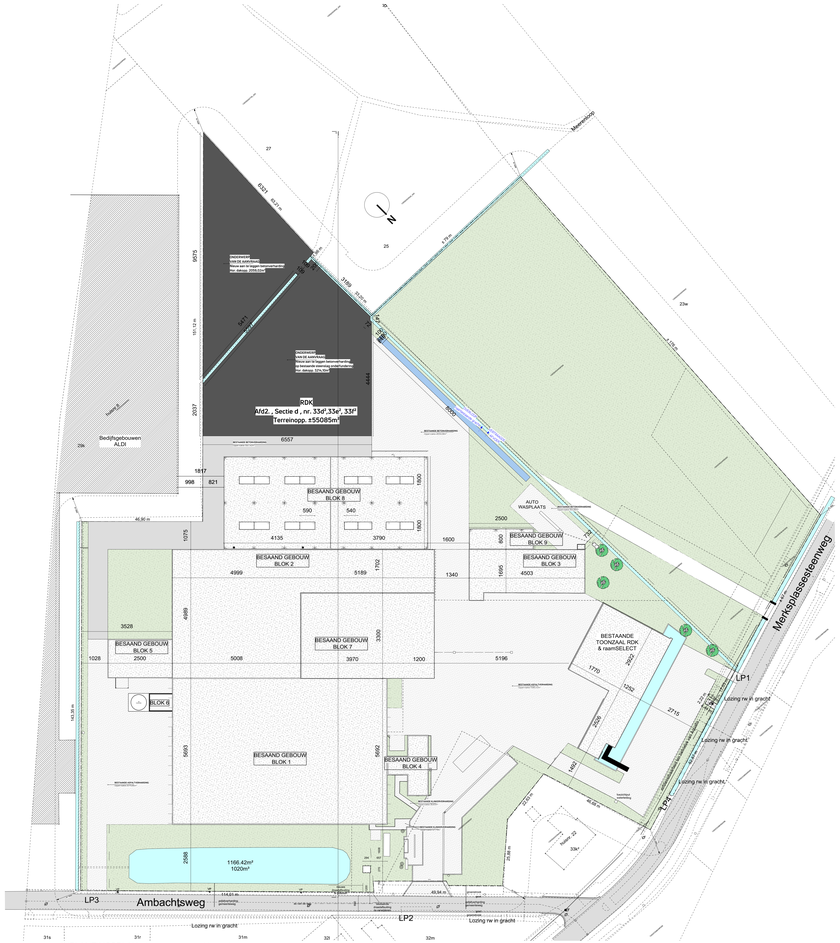

INPLANTINGSPLAN nieuwe toestand brandweer
SCHAAL 1:500

LEGENDE INPLANTING

- perceelsgrens
- bestaande bebouwing
- nieuwe bebouwing
- te slopen bebouwing
- bestaande verharding
- nieuwe betonverharding
- lichtpaal
- gracht
- N noordpijl
- F1 nummering foto's

ALGEMENE OPMERKINGEN

- breden boven nemen worden uitgevoerd zonder strike - of kopse laag
- de aanleg van de nutsleidingen en de aansluitingen op de nutsleidingen dient vooraf te worden verwezigd voor de aanvraag van het aanbestedingsbestand
- voor - en dakopbouwen voor de dpm van de werken overleggen met architect / v - verslagen - en verwarmingsplannen
- verhuizing te voorzien volgens EPB - verslag
- exacte afmetingen voor beton - en staalconstructies zijn ondertekening de stabiliteitsstudie uitgevoerd door een bevoegd ingenieur
- de diameter van de regenwaterafvoeren moet minimum voldoen aan 1 cm² per 1 m² dakoppervlakte
- alle afmetingen dienen ter plaatse gecontroleerd

GEGEVENS BOUWPLAATS

WATERLEIDING	AANWEZIG
ELEKTRICITEIT	AANWEZIG
GAS	AANWEZIG
TELEFOON	AANWEZIG
RA-TV DISTRIBUTIE	AANWEZIG
RIOLERING	AANWEZIG
EIFDIENSTBAARHEIDEN	NIET AANWEZIG
BOMEN	NIET AANWEZIG

LV-ARCHITECTEN

Aanvraag het aanleggen van betonverharding.

Bouwheer
RDK
Merksplassesteenweg 18
2310 Rijkevorsel
T 03 634 12 00
E info@rdk.be
Sven de Keyser 77.07.08. 085-84
Michael Minsen 69.04.22 039.02
Bert Vermeren 90.09.27 143.30

Bouwplaats
Merksplassesteenweg 18
2310 Rijkevorsel
Afd2 . Sectie D , nr . 33d², 33e², 33f²

Architect
LV-architecten bvba
Lion Aerts - Veronique Vos
Grotesteenweg 49
2990 Wuustwezel
T 03 667 12 95
F 03 667 12 87
E info@lv-architecten.be

Projectleider
Leon Aerts
leon@lv-architecten.be

190526

Datum	Naam	Omschrijving	TK	Plan 1=aan 4=	Schaal	
26-06-2019	BA_01	Bouwaanvraag	MVW	plannen	1/100	■
				gevels	1/100	□
				sneden	1/100	□
				inplantingsplan	1/500	□
				omgevingsplan	1/2.500	□
				liggingsplan	1/20.000	□
				voluntellenkaring	1/50	□
				bestaande toestand	1/100	□

Legende materialen

- Aanleghoogteplan
- Betonverharding
- Bitumen
- Bomenzaden
- Bomenzaden
- Bomenzaden

TERREINSNEDE bestaande toestand
SCHAAL 1:500

TERREINSNEDE nieuwe toestand
SCHAAL 1:500

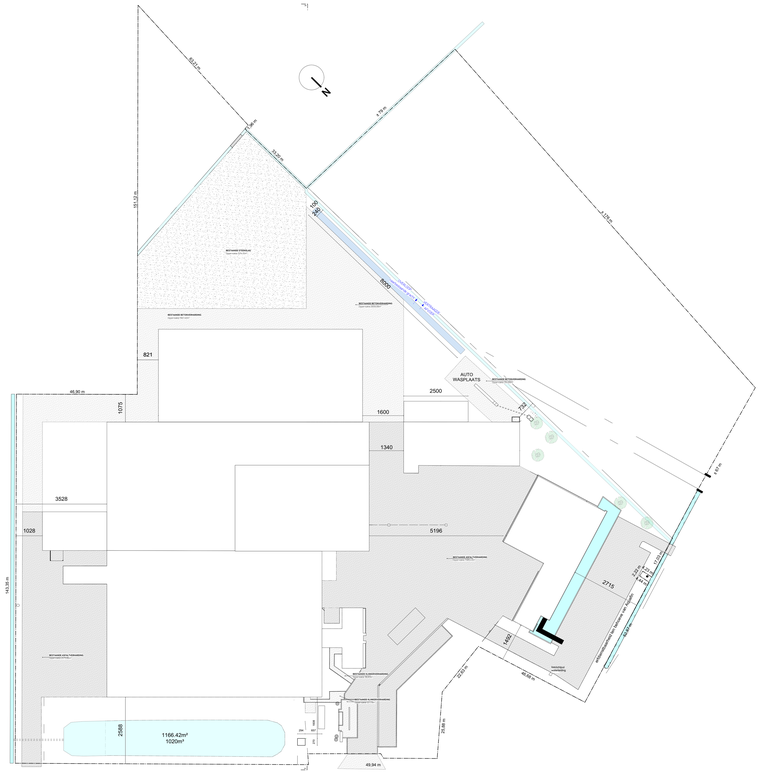
N
BETONNEN STOEPLAAT
BETONNEN BETONSCHANDEN
BETONNEN BETONSCHANDEN
BETONNEN BETONSCHANDEN