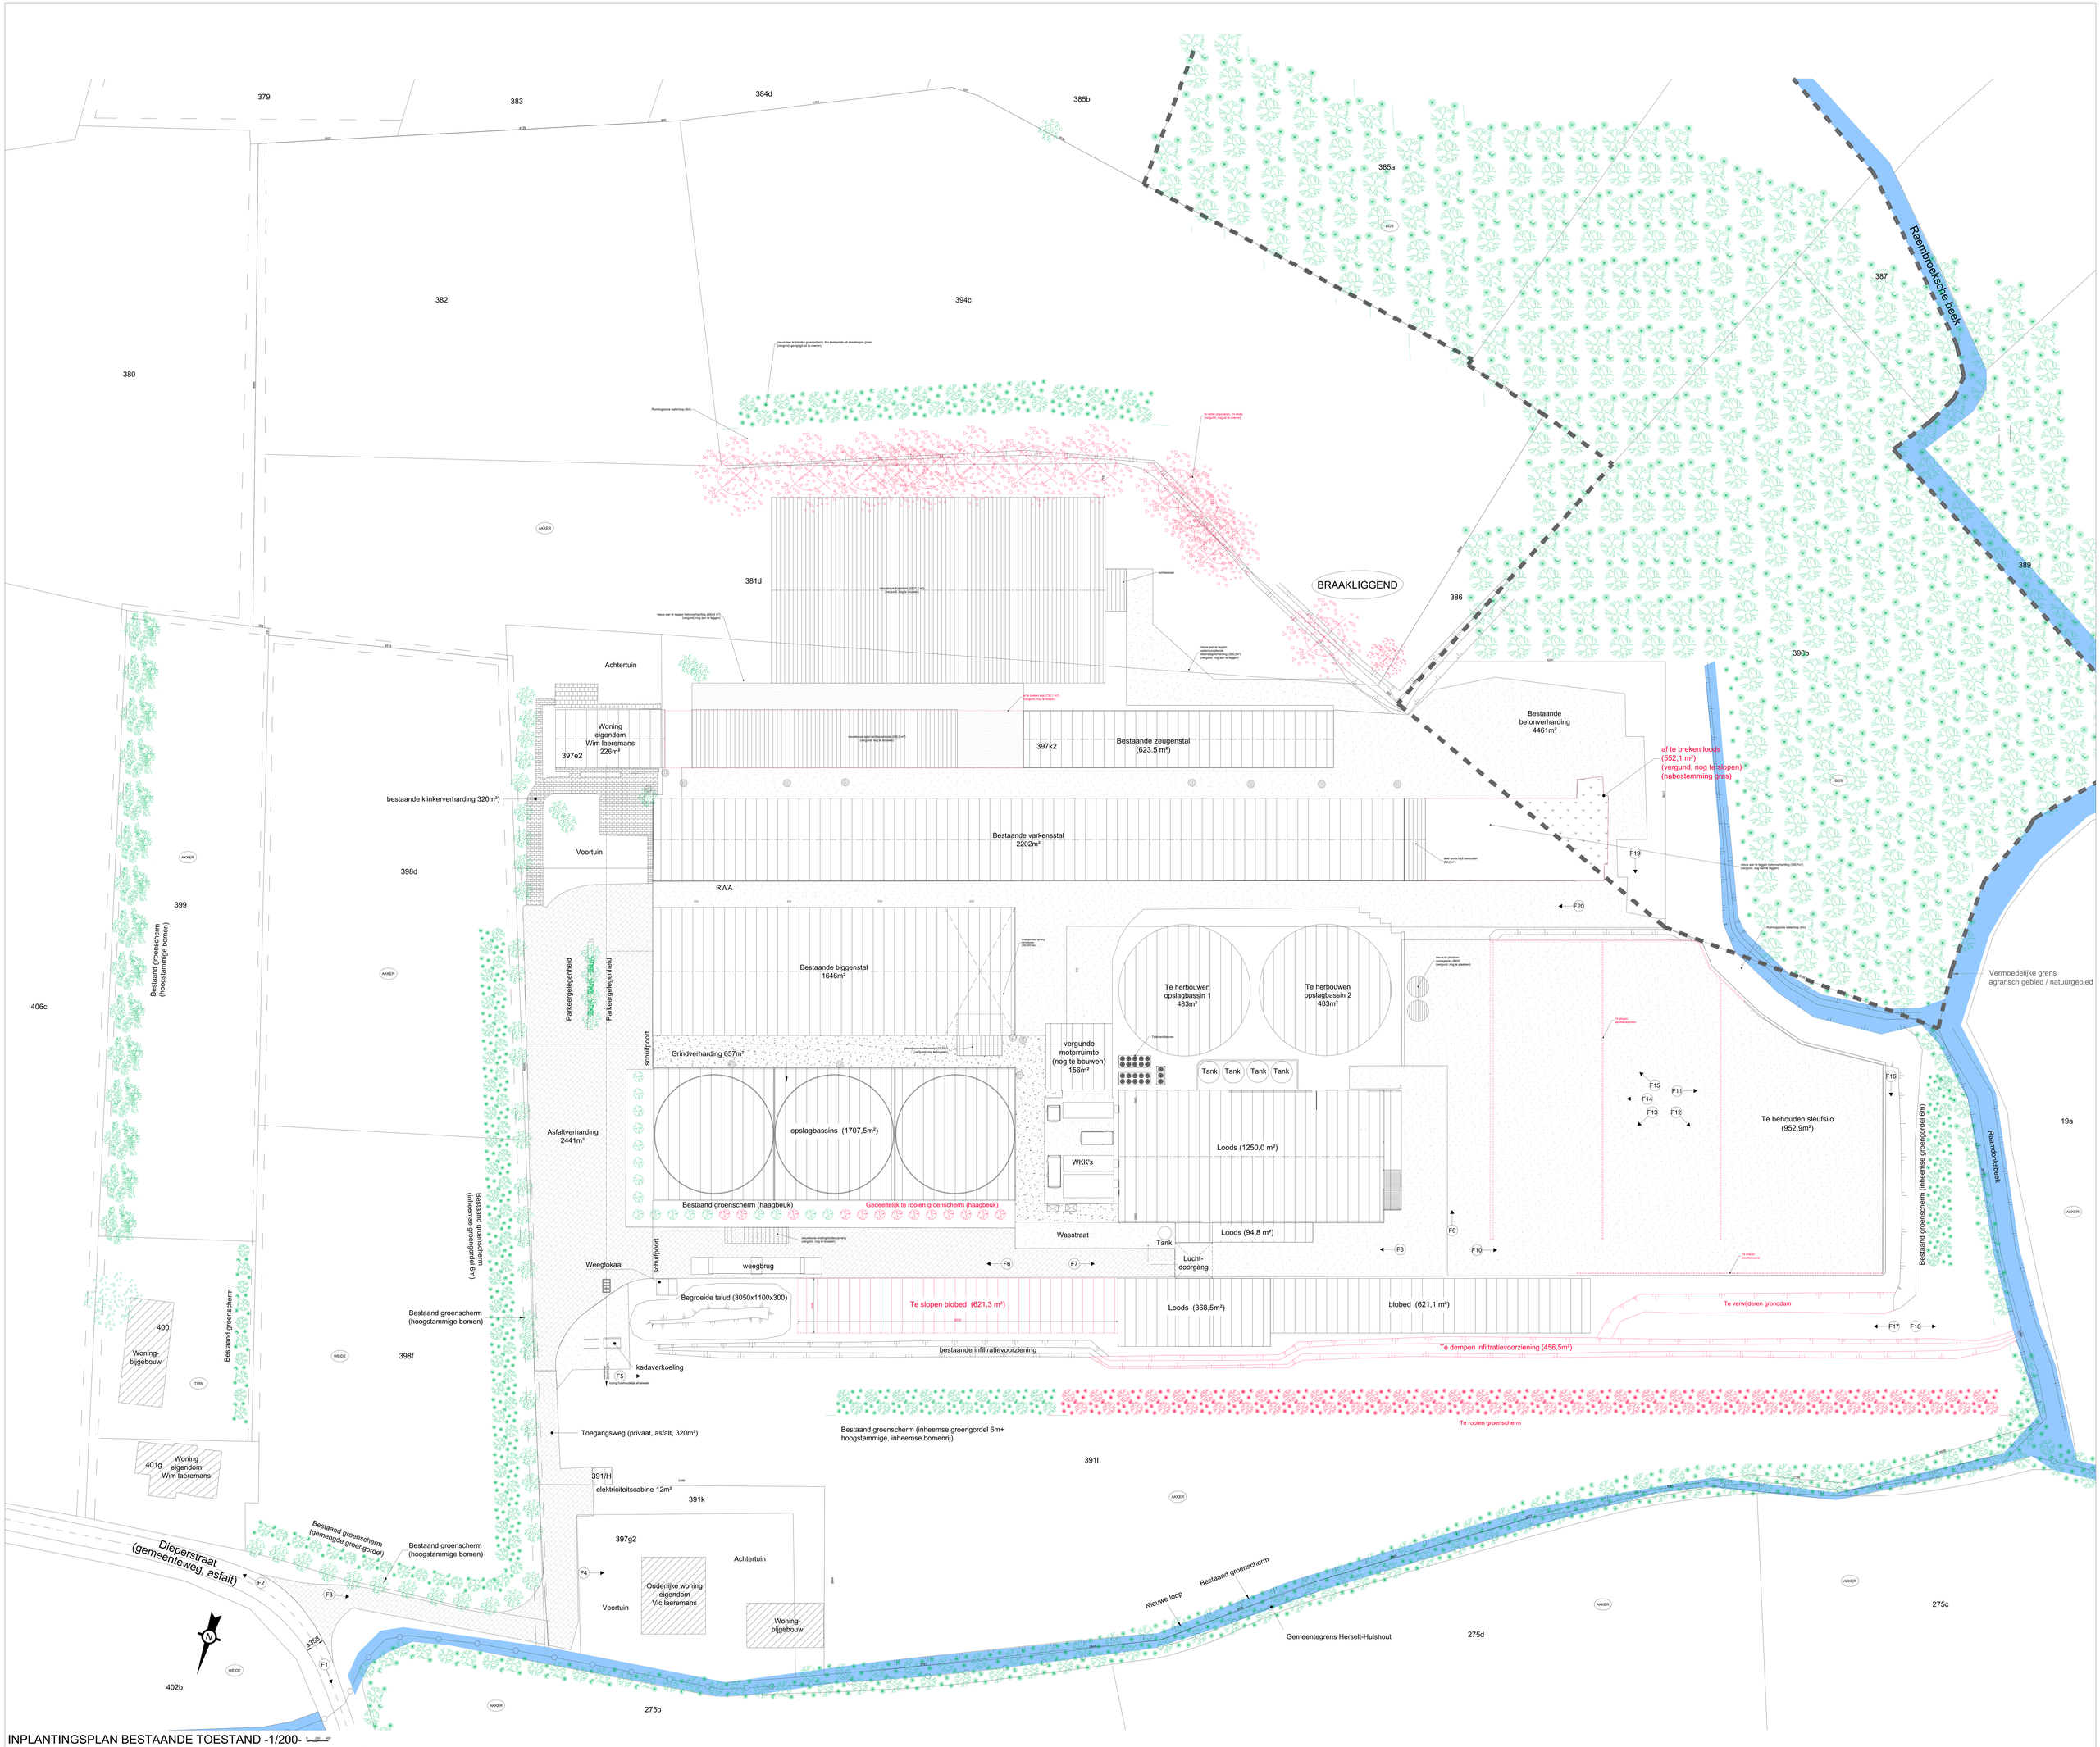

Parallel Architecten bvba — bv Parallel architecten bvba
Hoofdkantoor: Bosberg 15a, 9230 Wetteren Tel.: 09/292 10.20
Architect Geert Houtmeyers Contactadres: Kostmijnlaan 201, 3582 Beringen Tel.: 011/60.90.60

In samenwerking met: dlw Dienstverlenende Landbouwers Kostmijnlaan 201, 3582 Beringen Tel. 011 46.46.46

Opdrachtgever: Greenergy BVBA Kostmijnlaan 201 2220 Heist-op-den-Berg Tel. 016/89 40 56 Email: info@greenergybvba.be

Bouwplaats: Diepenstraat 113 2250 Olen Tel. 016/89 40 56 Afd. 2, Sectie L/2, nr. 391f, 391l, 391k2, 391k3, 391d, 392, 394c, 394d, 391h

Datum: 05/06/2019
Projectnr.: 18-2D-2660
Tekening in cm
1:200
*copyright 2019 alle rechten voorbehouden

INPLANTINGSPLAN GEWENSTE TOESTAND -1/200-

Parallel Architecten bvba
Hoofdzetel: Bosweg 15a, 9230 Wetteren Tel.: 09/292 10 20
Architect Geert Heuntexyers Contactadres: Kooiplaan 201, 3582 Beringen Tel.: 011/60 90 60

bv Parallel architecten bvba

In samenwerking met: dlv Technische Diensten
Kooiplaan 201 Tel. 011 - 60 90 60 3582 Beringen info@dlv.be

Opdrachtgever:
Greenergy NV/BA
Diepenstraat 110
2230 Herselt
Tel: 016/69 40 56
Mob. E. Sandra G.D. nr.: 0491, 0910, 0979/42, 0979/43, 0910, 0911, 0944, 0945

Bouwplaats:
Diepenstraat 110
2230 Herselt
Tel: 016/69 40 56
Mob. E. Sandra G.D. nr.: 0491, 0910, 0979/42, 0979/43, 0910, 0911, 0944, 0945

Datum: 05/09/2019
Projectnr.: 18-ZO-2660
Tekening in uw:
*copyright 2019 alle rechten voorbehouden

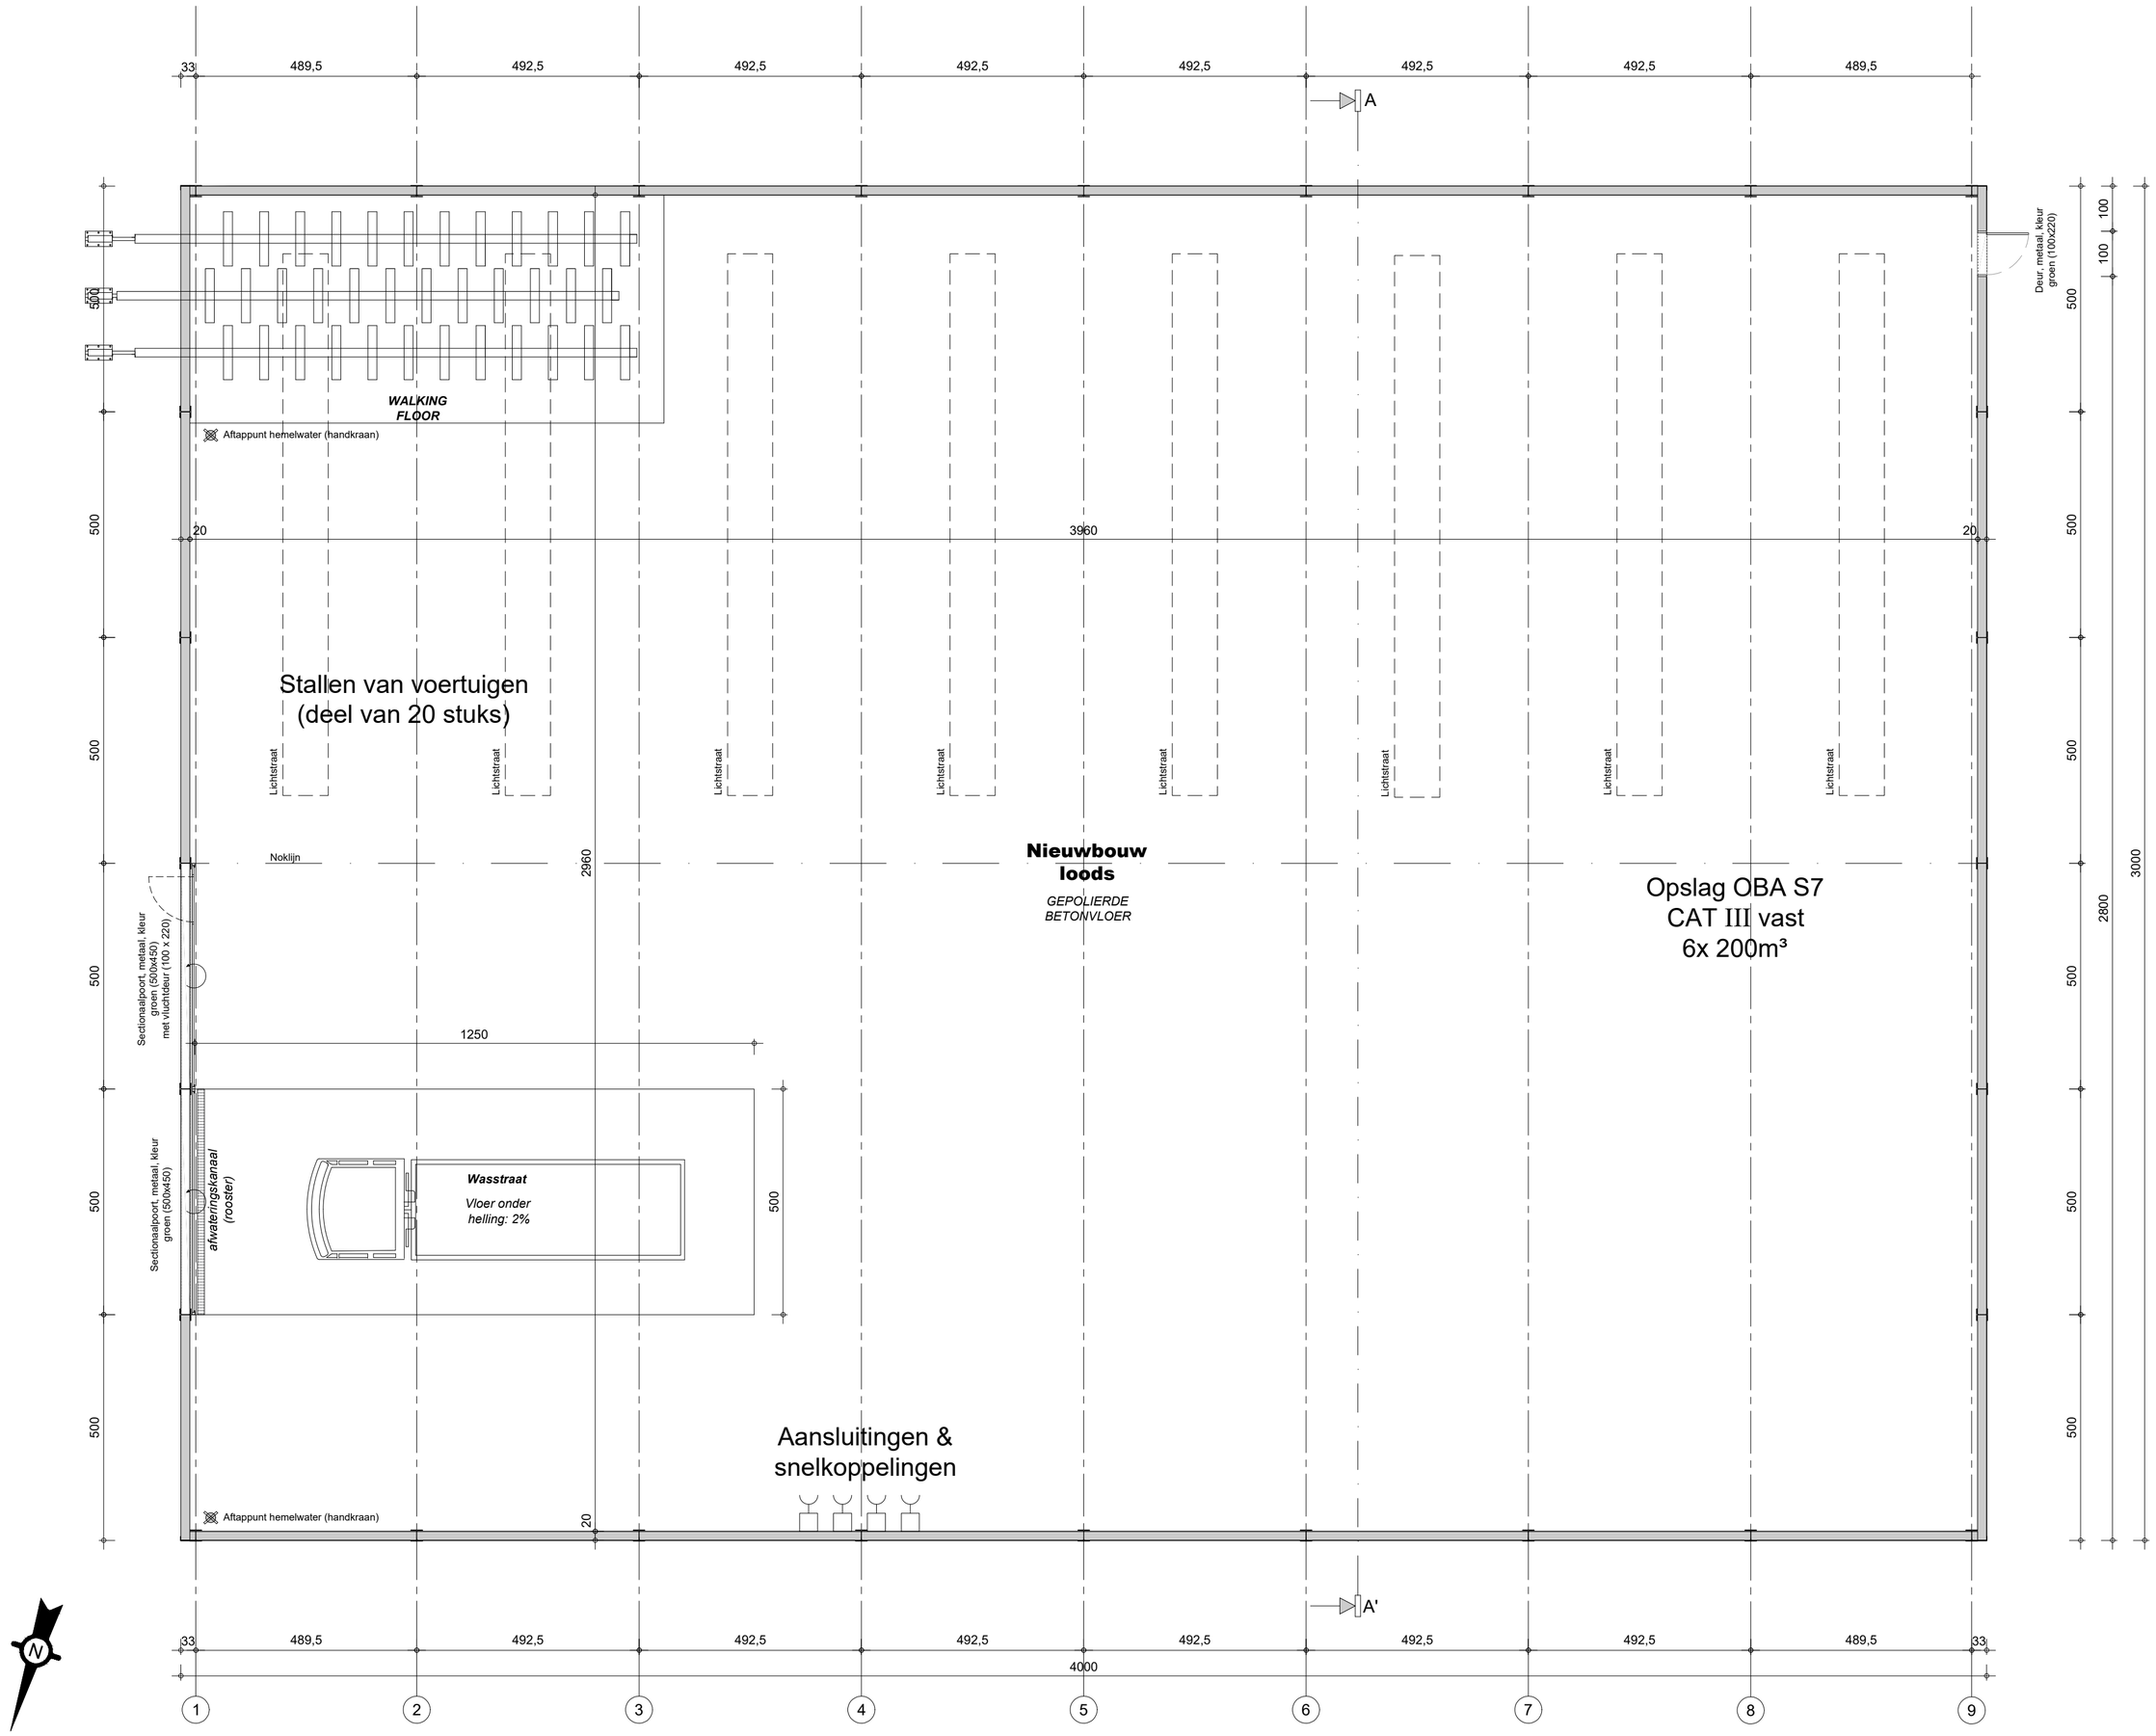

GRONDPLAN LOODS -1/100-

Parallel Architecten bvba
Architect Geert Houtmeyers

bv Parallel architecten bvba
Hoofdzetel: Biezeweg 15a, 9230 Wetteren Tel.: 09/292.10.20
Contactadres: Koolmijnlaan 201, 3582 Beringen Tel.: 011/60.90.60

In samenwerking met:
dlv
The force behind your company
Koolmijnlaan 201 3582 Beringen
Tel: 011 - 60.90.60 www.dlv.be

Opdrachtgever:
Greenergy BVBA
Dieperstraat 110
2230 Herselt

Tel: 016/69 40 56
Email: info@greenergybvba.be

Bouwplaats:
Dieperstraat 110
2230 Herselt
Tel: 016/69 40 56

Afd. 2, Sectie L/2, nr. 391f, 391l, 397e2, 397k2, 381d, 382, 394c, 391h

Datum: 05/09/2019
Projectnr.: 18-ZO-2600
Tekening in cm

*copyright 2019 alle rechten voorbehouden

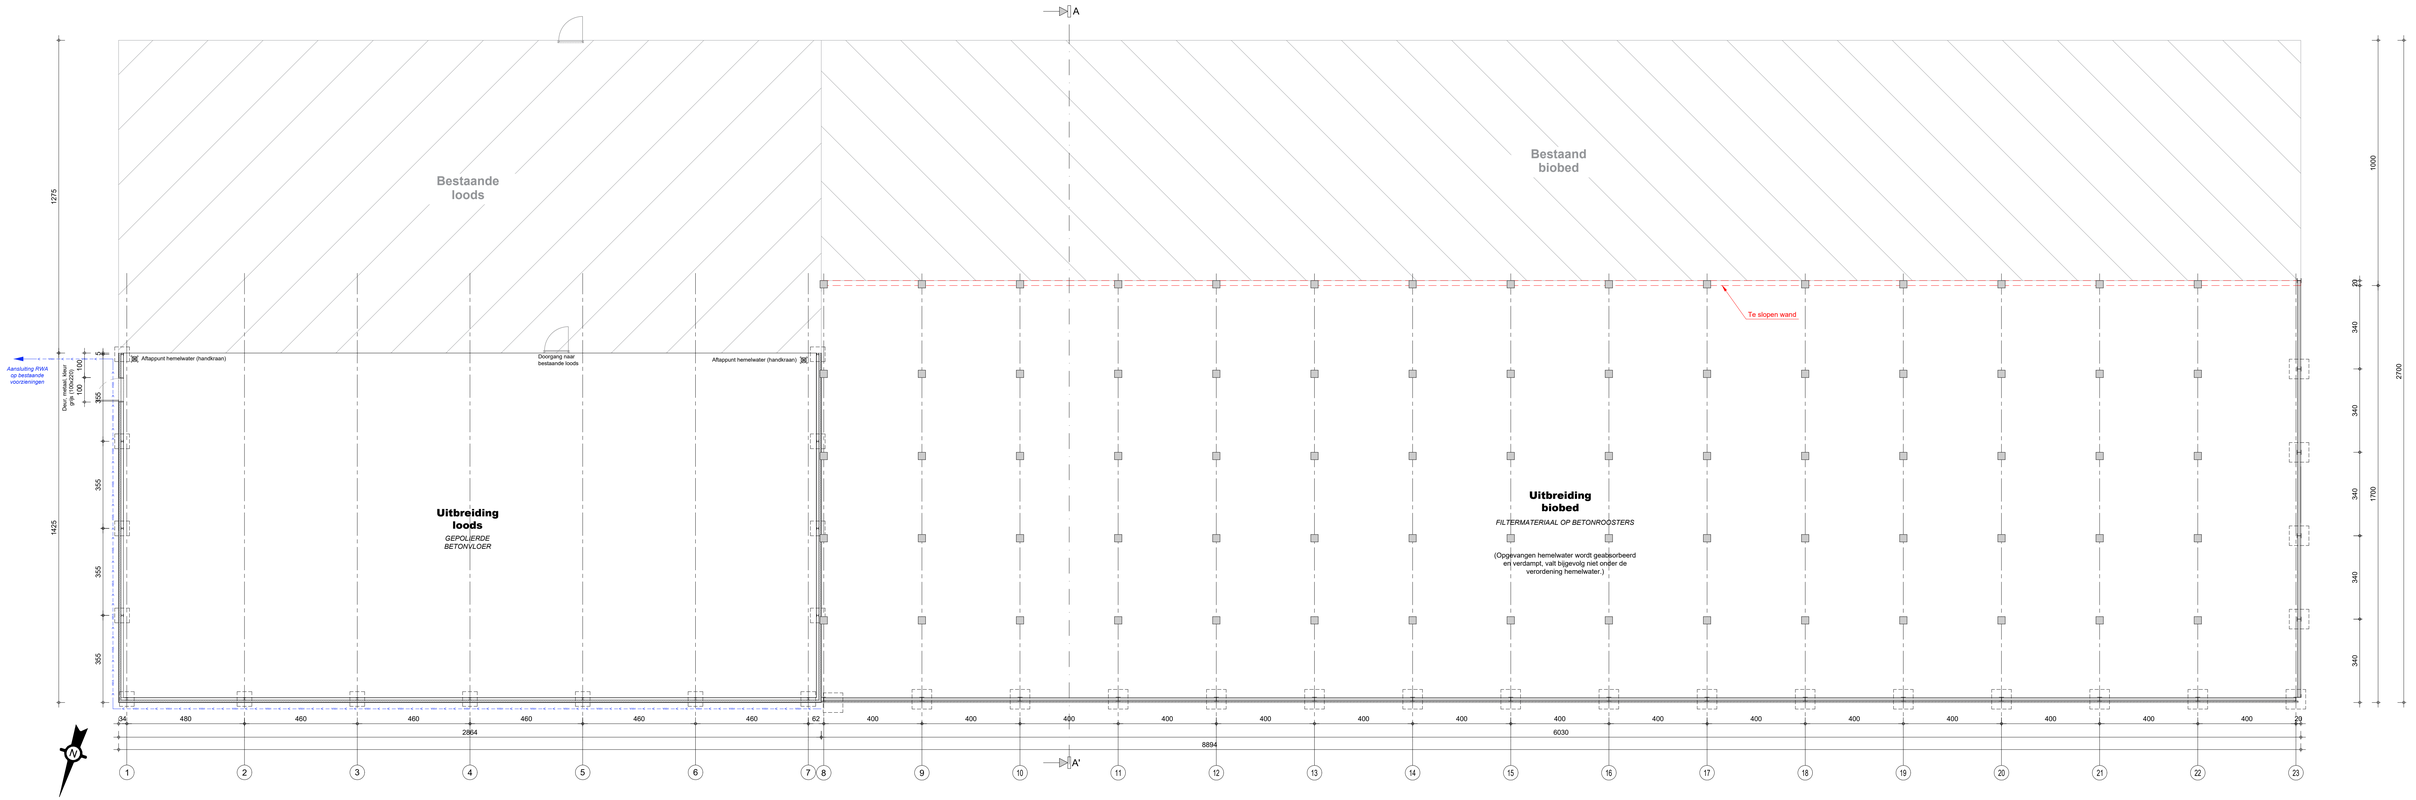

GROND- EN FUNDERINGSPLAN BIOFILTER -1/100-

Parallel Architecten bvba
Architect Geert Houtmeyers

bv Parallel architecten bvba
Hoofdzetel: Biezeweg 15a, 9230 Wetteren Tel.: 09/292.10.20
Contactadres: Koolmijnlaan 201, 3582 Beringen Tel.: 011/60.90.60

In samenwerking met:
dv The force behind your company
Koolmijnlaan 201 3582 Beringen
Tel: 011 - 60.90.60 www.dv.be

Opdrachtgever:
Greenergy BVBA
Dieperstraat 110
2230 Herselt

Tel: 016/69 40 56
Email: info@greenergybvba.be

Bouwplaats:
Dieperstraat 110
2230 Herselt
Tel: 016/69 40 56

Afd. 2, Sectie L/2, nr. 391f, 391l, 397e2, 397k2, 381d, 382, 394c, 391h

Datum: 05/09/2019

Projectnr.: 18-ZO-2600

Tekening in cm

*copyright 2019 alle rechten voorbehouden

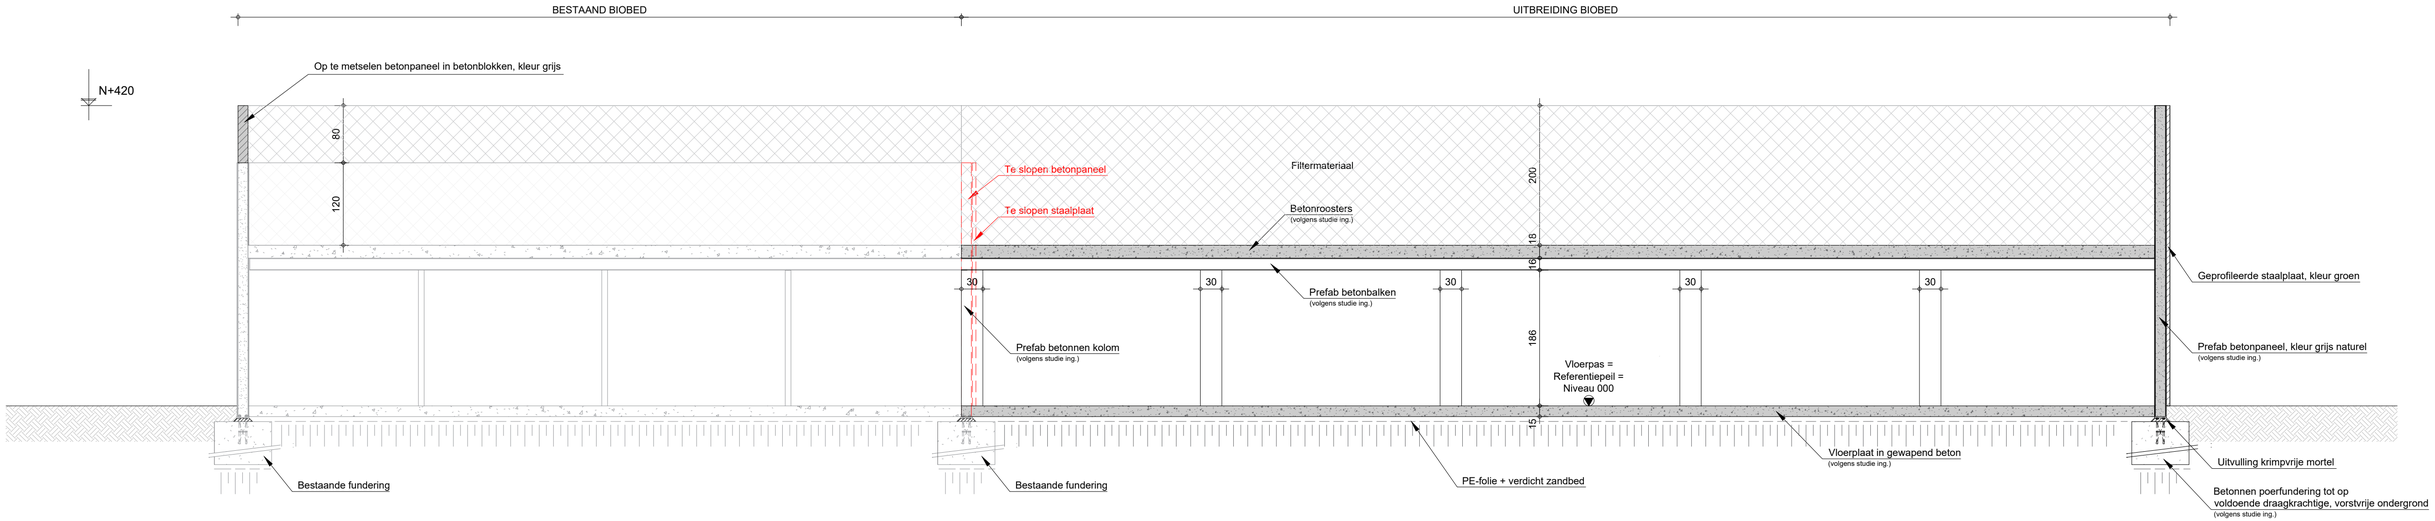

DOORSNEDE A-A' BIOFILTER -1/50-

Parallel Architecten bvba

Architect Geert Houtmeyers

bv Parallel architecten bvba

Hoofdzetel: Biezeweg 15a, 9230 Wetteren Tel.: 09/292.10.20

Contactadres: Koolmijnlaan 201, 3582 Beringen Tel.: 011/60.90.60

In samenwerking met:

dlv

The force behind your company

Koolmijnlaan 201 3582 Beringen

Tel: 011 - 60.90.60 www.dlv.be

Opdrachtgever:

Greenergy BVBA
Dieperstraat 110
2230 Herselt

Tel: 016/69 40 56
Email: info@greenergybvba.be

Bouwplaats:

Dieperstraat 110
2230 Herselt
Tel: 016/69 40 56

Afd. 2, Sectie L/2, nr. 391f, 391l, 397e2, 397k2, 381d, 382, 394c, 391h

Datum: 05/09/2019

Projectnr.: 18-ZO-2600

Tekening in cm

*copyright 2019 alle rechten voorbehouden

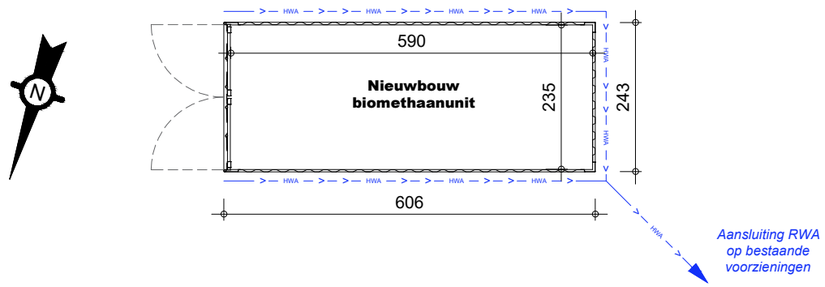

GROND- EN FUNDERINGSPLAN BIOMETHAANUNIT -1/100-

Parallel Architecten bvba
Architect Geert Houtmeyers

bv Parallel architecten bvba
Hoofdzetel: Biezeweg 15a, 9230 Wetteren Tel.: 09/292.10.20
Contactadres: Koolmijnlaan 201, 3582 Beringen Tel.: 011/60.90.60

In samenwerking met:
dlv
The force behind your company
Koolmijnlaan 201 3582 Beringen
Tel: 011 - 60.90.60 www.dlv.be

Opdrachtgever:
Greenergy BVBA
Dieperstraat 110
2230 Herselt

Tel: 016/69 40 56
Email: info@greenergybvba.be

Bouwplaats:
Dieperstraat 110
2230 Herselt
Tel: 016/69 40 56

Afd. 2, Sectie L/2, nr. 391f, 391l, 397e2, 397k2, 381d, 382, 394c, 391h

Datum: 05/09/2019
Projectnr.: 18-ZO-2600
Tekening in cm

*copyright 2019 alle rechten voorbehouden

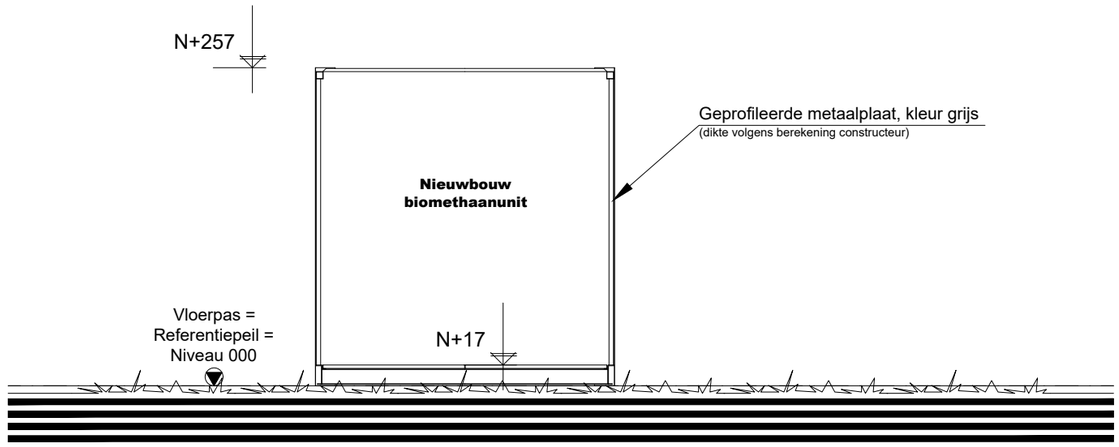

DOORSNEDE A-A' BIOMETHAANUNIT -1/50-

Parallel Architecten bvba

bv Parallel architecten bvba

Hoofdzetel: Biezeweg 15a, 9230 Wetteren Tel.: 09/292.10.20

Architect Geert Houtmeyers Contactadres: Koolmijnlaan 201, 3582 Beringen Tel.: 011/60.90.60

In samenwerking met:

dlv
The force behind your company
Koolmijnlaan 201 3582 Beringen
Tel: 011 - 60.90.60 www.dlv.be

Opdrachtgever:

Greenergy BVBA
Dieperstraat 110
2230 Herselt

Tel: 016/69 40 56
Email: info@greenergybvba.be

Bouwplaats:

Dieperstraat 110
2230 Herselt
Tel: 016/69 40 56

Afd. 2, Sectie L/2, nr. 391f, 391l, 397e2, 397k2, 381d, 382, 394c, 391h

Datum: 05/09/2019

Projectnr.: 18-ZO-2600

Tekening in cm

*copyright 2019 alle rechten voorbehouden

GROND- EN FUNDERINGSPLAN HYDROLYSETANK -1/100-

Parallel Architecten bvba

bv Parallel architecten bvba

Hoofdzetel: Biezeweg 15a, 9230 Wetteren Tel.: 09/292.10.20

Architect Geert Houtmeyers Contactadres: Koolmijnlaan 201, 3582 Beringen Tel.: 011/60.90.60

In samenwerking met:

dlv
The force behind your company
Koolmijnlaan 201 3582 Beringen
Tel: 011 - 60.90.60 www.dlv.be

Opdrachtgever:

Greenergy BVBA
Dieperstraat 110
2230 Herselt

Tel: 016/69 40 56
Email: info@greenergybvba.be

Bouwplaats:

Dieperstraat 110
2230 Herselt
Tel: 016/69 40 56

Afd. 2, Sectie L/2, nr. 391f, 391l, 397e2, 397k2, 381d, 382, 394c, 391h

Datum: 05/09/2019

Projectnr.: 18-ZO-2600

Tekening in cm

*copyright 2019 alle rechten voorbehouden

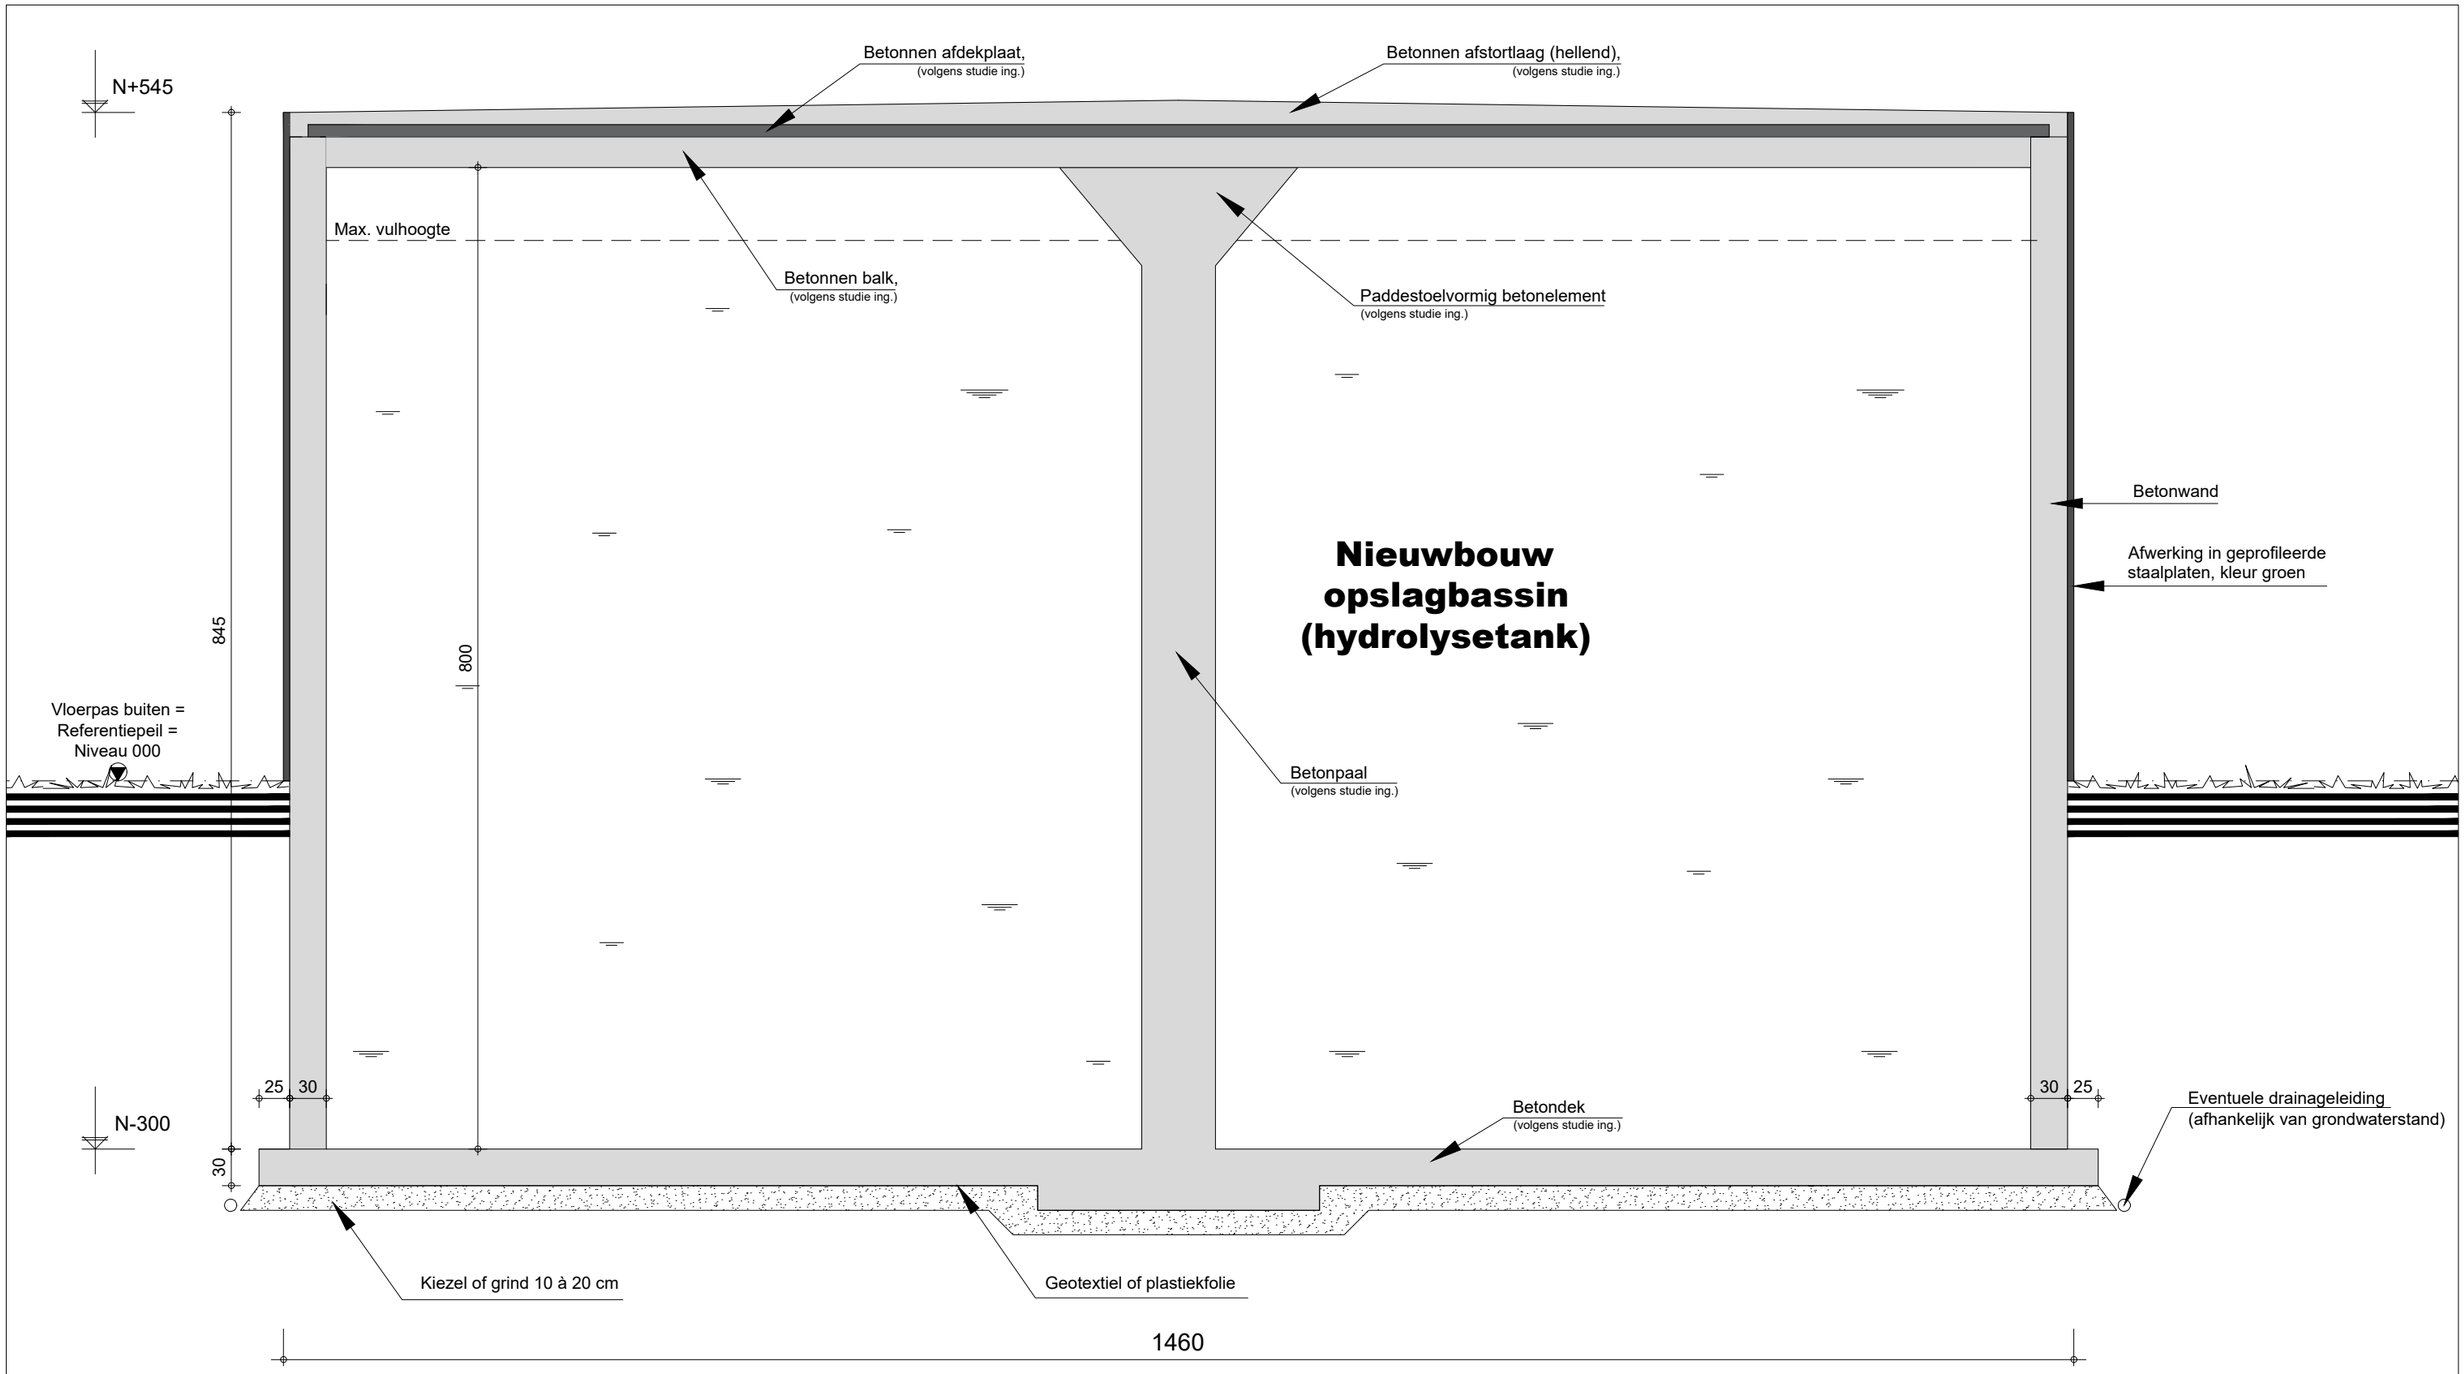

DOORSNEDE A-A' HYDROLYSETANK -1/50-

Parallel Architecten bvba Architect Geert Houtmeyers	**bv Parallel architecten bvba** Hoofdzetel: Biezeweg 15a, 9230 Wetteren Tel.: 09/292.10.20 Contactadres: Koolmijnlaan 201, 3582 Beringen Tel.: 011/60.90.60	In samenwerking met: dlv The force behind your company Koolmijnlaan 201 3582 Beringen Tel: 011 - 60.90.60 www.dlv.be	**Opdrachtgever:** Greenergy BVBA Dieperstraat 110 2230 Herselt **Tel:** 016/69 40 56 **Email:** info@greenergybvba.be	**Bouwplaats:** Dieperstraat 110 2230 Herselt **Tel:** 016/69 40 56 Afd. 2, Sectie L/2, nr. 391f, 391l, 397e2, 397k2, 381d, 382, 394c, 391h

Datum: 05/09/2019

Projectnr.: 18-ZO-2600

Tekening in cm

*copyright 2019 alle rechten voorbehouden

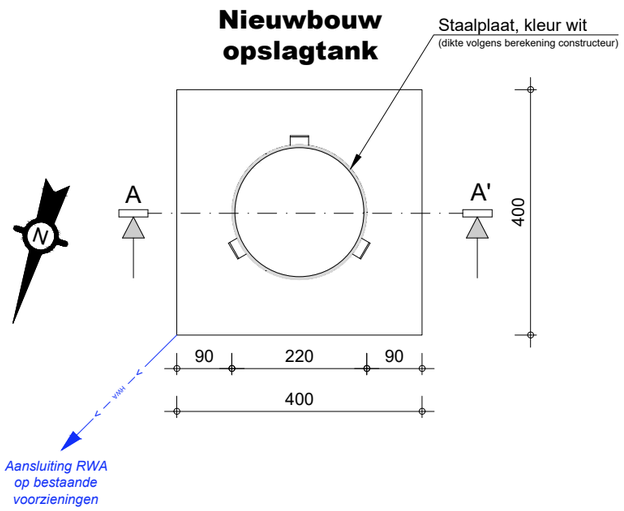

GROND- EN FUNDERINGSPLAN OPSLAGTANK DIA. 220 -1/100-

Parallel Architecten bvba

bv Parallel architecten bvba

Hoofdzetel: Biezeweg 15a, 9230 Wetteren Tel.: 09/292.10.20

Architect Geert Houtmeyers Contactadres: Koolmijnlaan 201, 3582 Beringen Tel.: 011/60.90.60

In samenwerking met:

dlv
The force behind your company
Koolmijnlaan 201 3582 Beringen
Tel: 011 - 60.90.60 www.dlv.be

Opdrachtgever:

Greenergy BVBA
Dieperstraat 110
2230 Herselt

Tel: 016/69 40 56
Email: info@greenergybvba.be

Bouwplaats:

Dieperstraat 110
2230 Herselt
Tel: 016/69 40 56

Afd. 2, Sectie L/2, nr. 391f, 391l, 397e2, 397k2, 381d, 382, 394c, 391h

Datum: 05/09/2019

Projectnr.: 18-ZO-2600

Tekening in cm

*copyright 2019 alle rechten voorbehouden

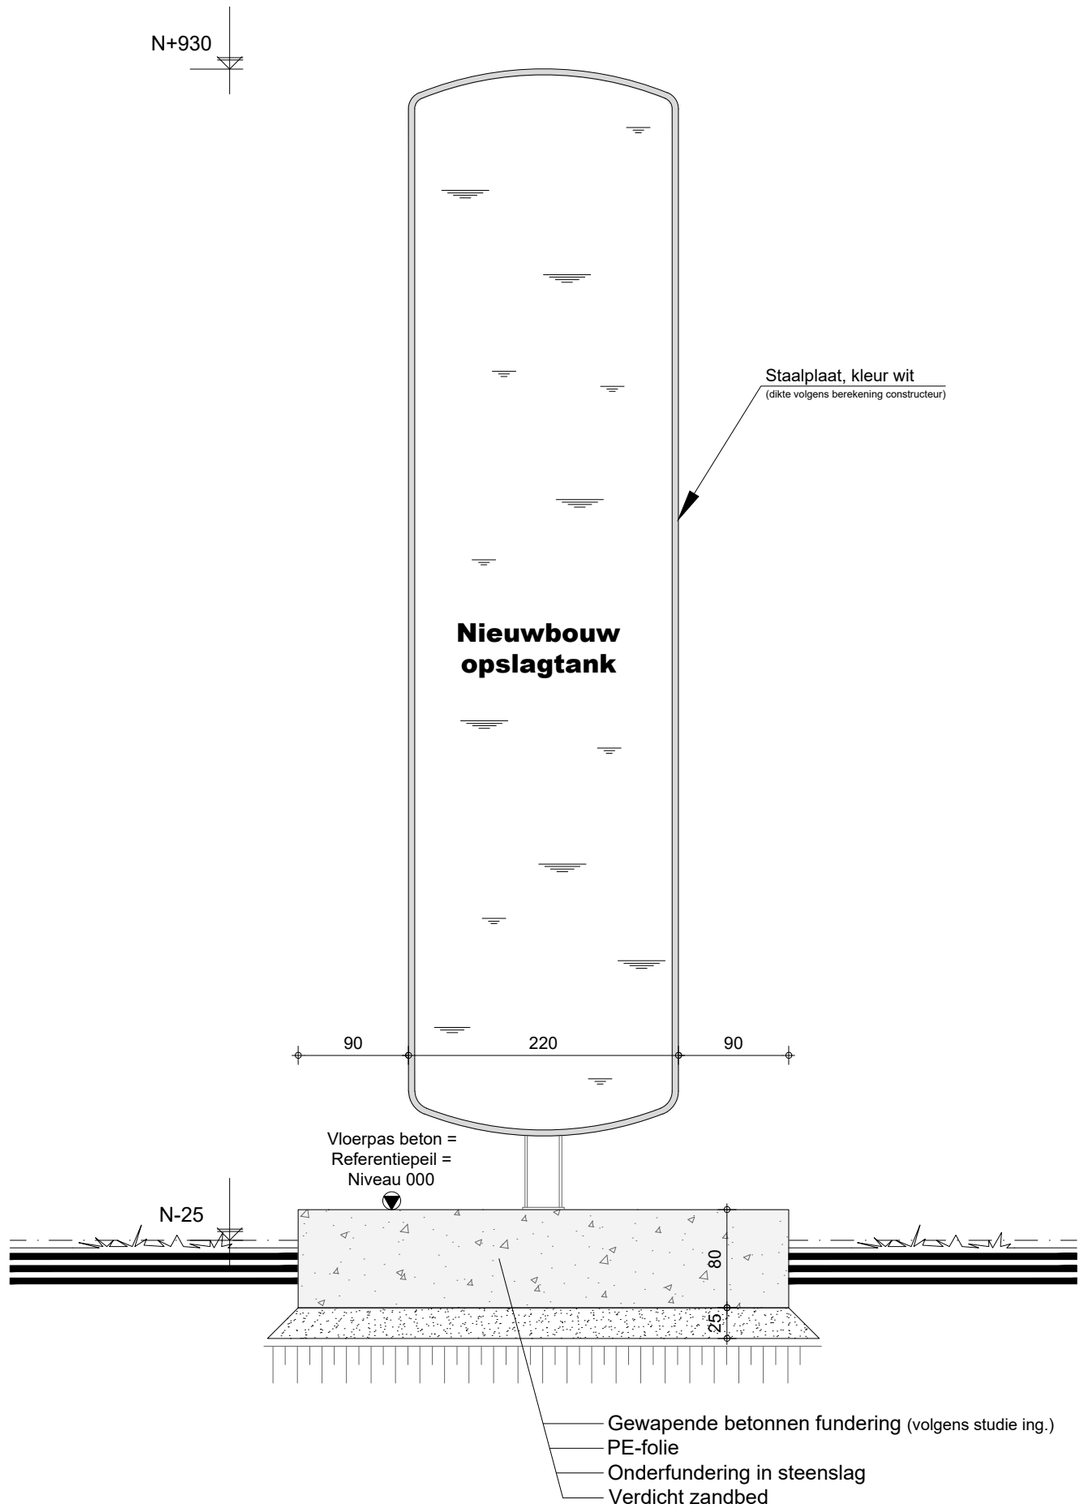

DOORSNEDE A-A' OPSLAGTANK DIA. 220 -1/50-

Parallel Architecten bvba
Architect Geert Houtmeyers

bv Parallel architecten bvba
Hoofdzetel: Biezeweg 15a, 9230 Wetteren Tel.: 09/292.10.20
Contactadres: Koolmijnlaan 201, 3582 Beringen Tel.: 011/60.90.60

In samenwerking met:
dlv
The force behind your company
Koolmijnlaan 201 3582 Beringen
Tel: 011 - 60.90.60 www.dlv.be

Opdrachtgever:
Greenergy BVBA
Dieperstraat 110
2230 Herselt

Tel: 016/69 40 56
Email: info@greenergybvba.be

Bouwplaats:
Dieperstraat 110
2230 Herselt
Tel: 016/69 40 56

Afd. 2, Sectie L/2, nr. 391f, 391l, 397e2, 397k2, 381d, 382, 394c, 391h

Datum: 05/09/2019
Projectnr.: 18-ZO-2600
Tekening in cm

*copyright 2019 alle rechten voorbehouden

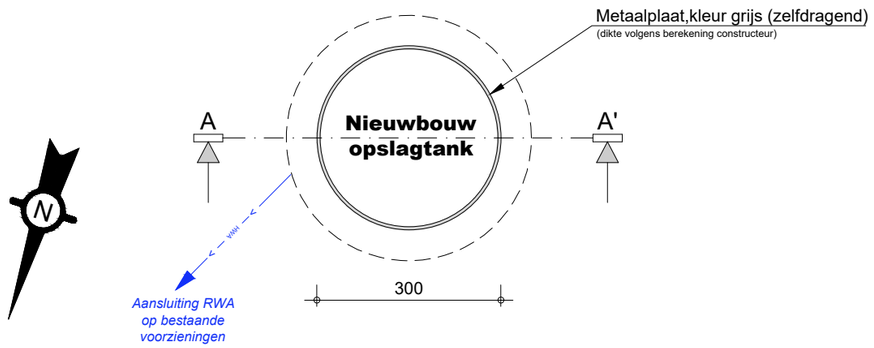

GROND- EN FUNDERINGSPLAN OPSLAGTANK DIA. 300 -1/100-

Parallel Architecten bvba

bv Parallel architecten bvba

Hoofdzetel: Biezeweg 15a, 9230 Wetteren Tel.: 09/292.10.20

Architect Geert Houtmeyers Contactadres: Koolmijnlaan 201, 3582 Beringen Tel.: 011/60.90.60

In samenwerking met:

dlv
The force behind your company
Koolmijnlaan 201 3582 Beringen
Tel: 011 - 60.90.60 www.dlv.be

Opdrachtgever:

Greenergy BVBA
Dieperstraat 110
2230 Herselt

Tel: 016/69 40 56
Email: info@greenergybvba.be

Bouwplaats:

Dieperstraat 110
2230 Herselt
Tel: 016/69 40 56

Afd. 2, Sectie L/2, nr. 391f, 391l, 397e2, 397k2, 381d, 382, 394c, 391h

Datum: 05/09/2019

Projectnr.: 18-ZO-2600

Tekening in cm

*copyright 2019 alle rechten voorbehouden

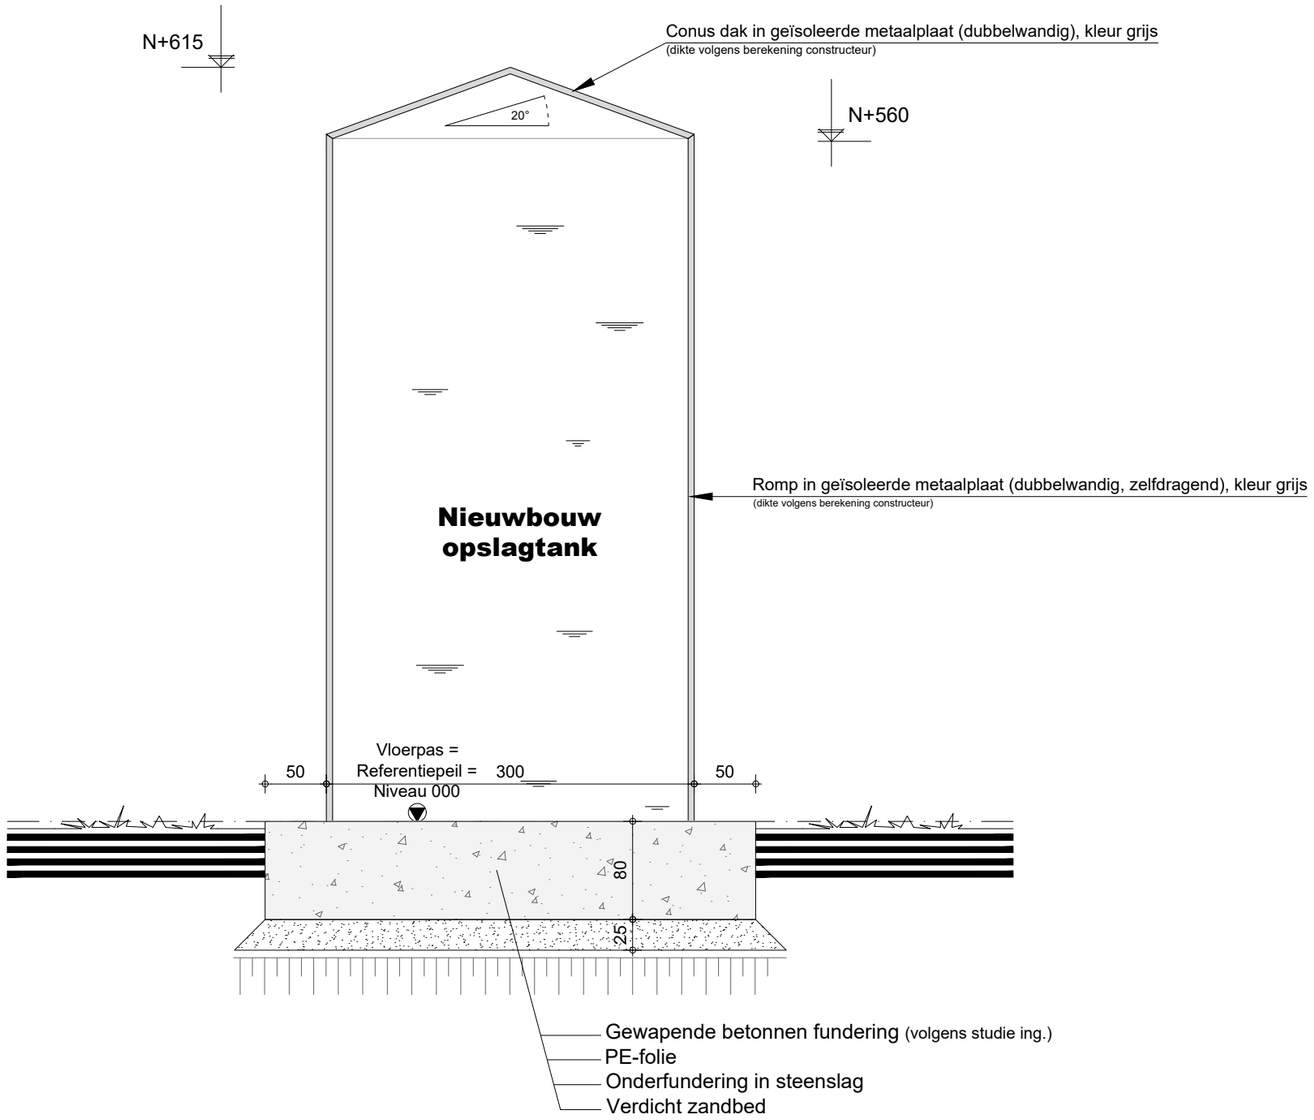

DOORSNEDE A-A' OPSLAGTANK DIA. 300 -1/50-

Parallel Architecten bvba

bv Parallel architecten bvba

Hoofdzetel: Biezeweg 15a, 9230 Wetteren Tel.: 09/292.10.20

Architect Geert Houtmeyers

Contactadres: Koolmijnlaan 201, 3582 Beringen Tel.: 011/60.90.60

In samenwerking met:

dlv

The force behind your company

Koolmijnlaan 201 3582 Beringen

Tel: 011 - 60.90.60 www.dlv.be

Opdrachtgever:

Greenergy BVBA
Dieperstraat 110
2230 Herselt

Tel: 016/69 40 56
Email: info@greenergybvba.be

Bouwplaats:

Dieperstraat 110
2230 Herselt
Tel: 016/69 40 56

Afd. 2, Sectie L/2, nr. 391f, 391l, 397e2, 397k2, 381d, 382, 394c, 391h

Datum: 05/09/2019

Projectnr.: 18-ZO-2600

Tekening in cm

*copyright 2019 alle rechten voorbehouden

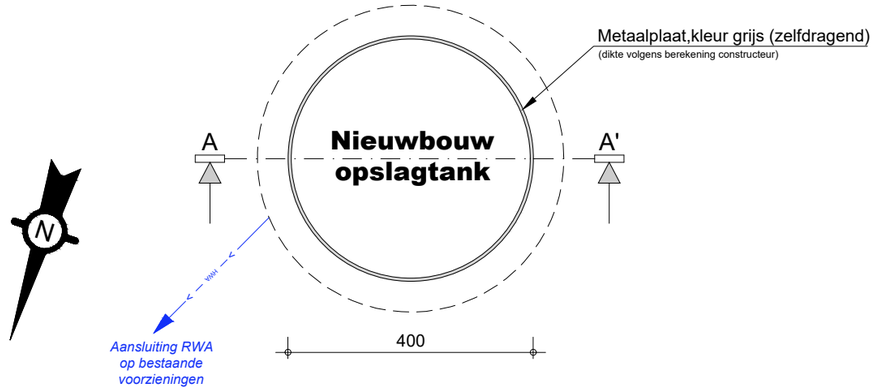

GROND- EN FUNDERINGSPLAN OPSLAGTANK DIA. 400 -1/100-

Parallel Architecten bvba
Architect Geert Houtmeyers

bv Parallel architecten bvba
Hoofdzetel: Biezeweg 15a, 9230 Wetteren Tel.: 09/292.10.20
Contactadres: Koolmijnlaan 201, 3582 Beringen Tel.: 011/60.90.60

In samenwerking met:
dlv
The force behind your company
Koolmijnlaan 201 3582 Beringen
Tel: 011 - 60.90.60 www.dlv.be

Opdrachtgever:
Greenergy BVBA
Dieperstraat 110
2230 Herselt

Tel: 016/69 40 56
Email: info@greenergybvba.be

Bouwplaats:
Dieperstraat 110
2230 Herselt
Tel: 016/69 40 56

Afd. 2, Sectie L/2, nr. 391f, 391l, 397e2, 397k2, 381d, 382, 394c, 391h

Datum: 05/09/2019
Projectnr.: 18-ZO-2600
Tekening in cm

*copyright 2019 alle rechten voorbehouden

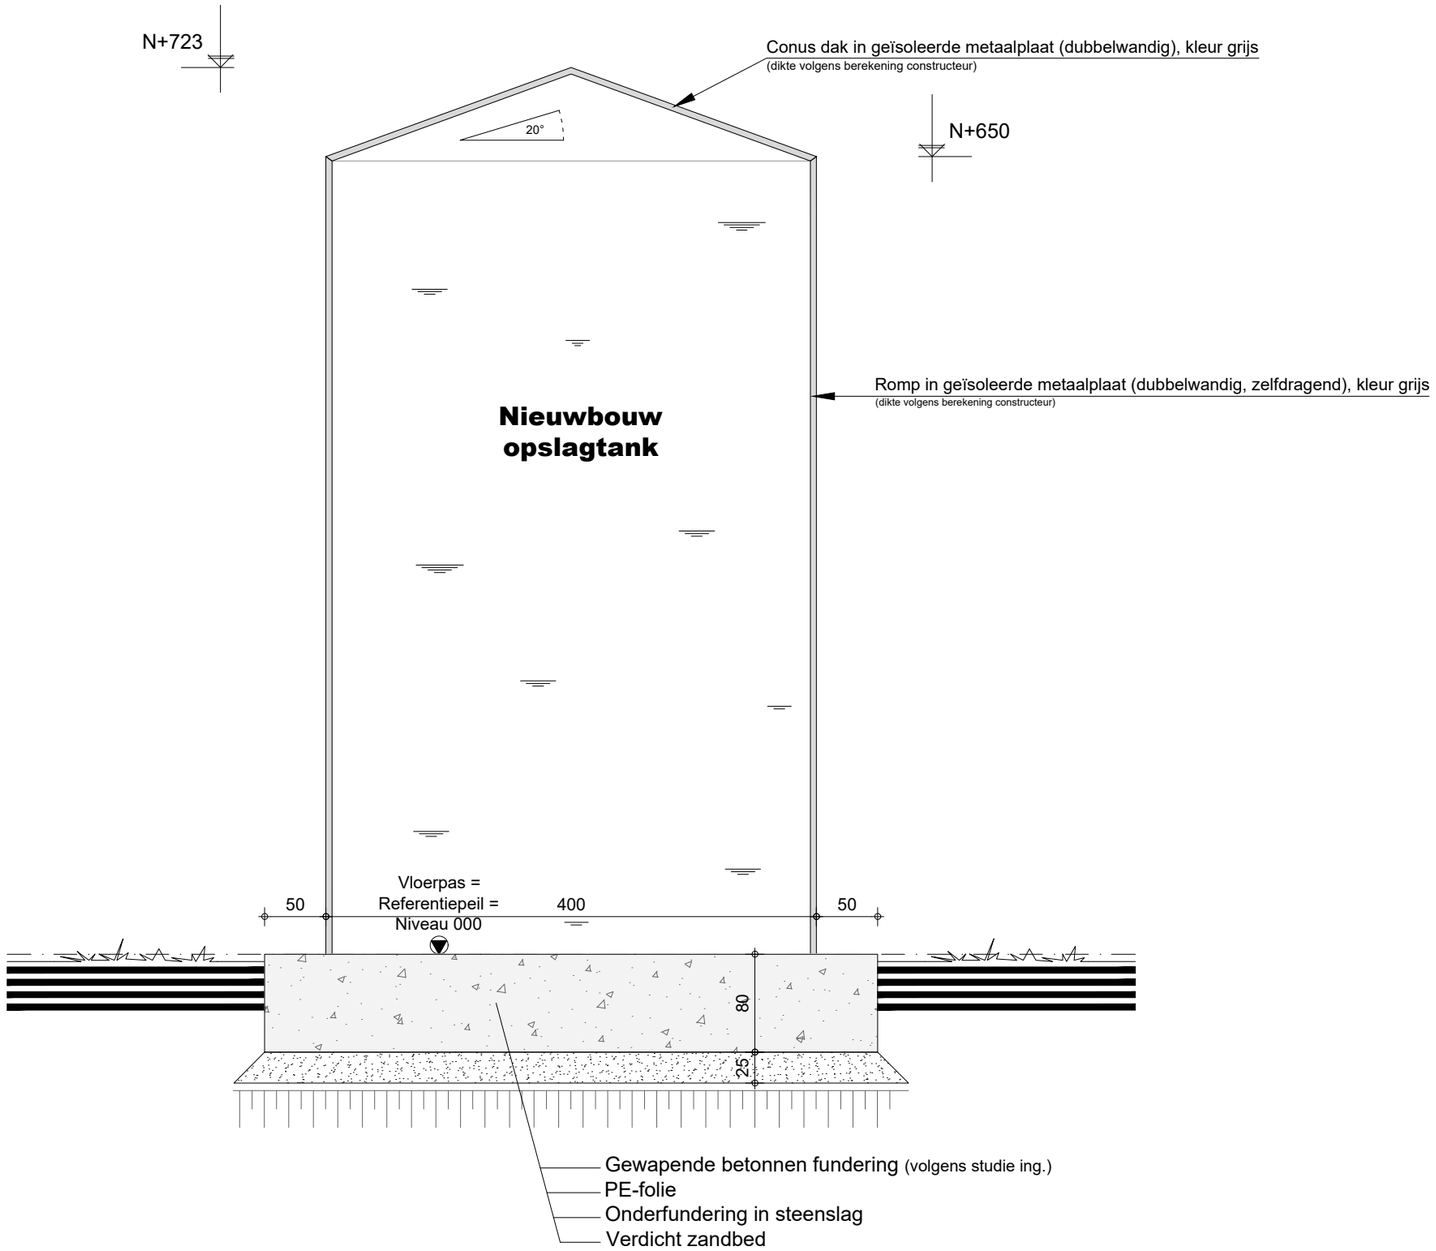

DOORSNEDE A-A' OPSLAGTANK DIA. 400 -1/50-

Parallel Architecten bvba

Architect Geert Houtmeyers

bv Parallel architecten bvba

Hoofdzetel: Biezeweg 15a, 9230 Wetteren Tel.: 09/292.10.20

Contactadres: Koolmijnlaan 201, 3582 Beringen Tel.: 011/60.90.60

In samenwerking met:

dlv

The force behind your company

Koolmijnlaan 201 3582 Beringen

Tel: 011 - 60.90.60 www.dlv.be

Opdrachtgever:

Greenergy BVBA
Dieperstraat 110
2230 Herselt

Tel: 016/69 40 56
Email: info@greenergybvba.be

Bouwplaats:

Dieperstraat 110
2230 Herselt
Tel: 016/69 40 56

Afd. 2, Sectie L/2, nr. 391f, 391l, 397e2, 397k2, 381d, 382, 394c, 391h

Datum: 05/09/2019

Projectnr.: 18-ZO-2600

Tekening in cm

*copyright 2019 alle rechten voorbehouden

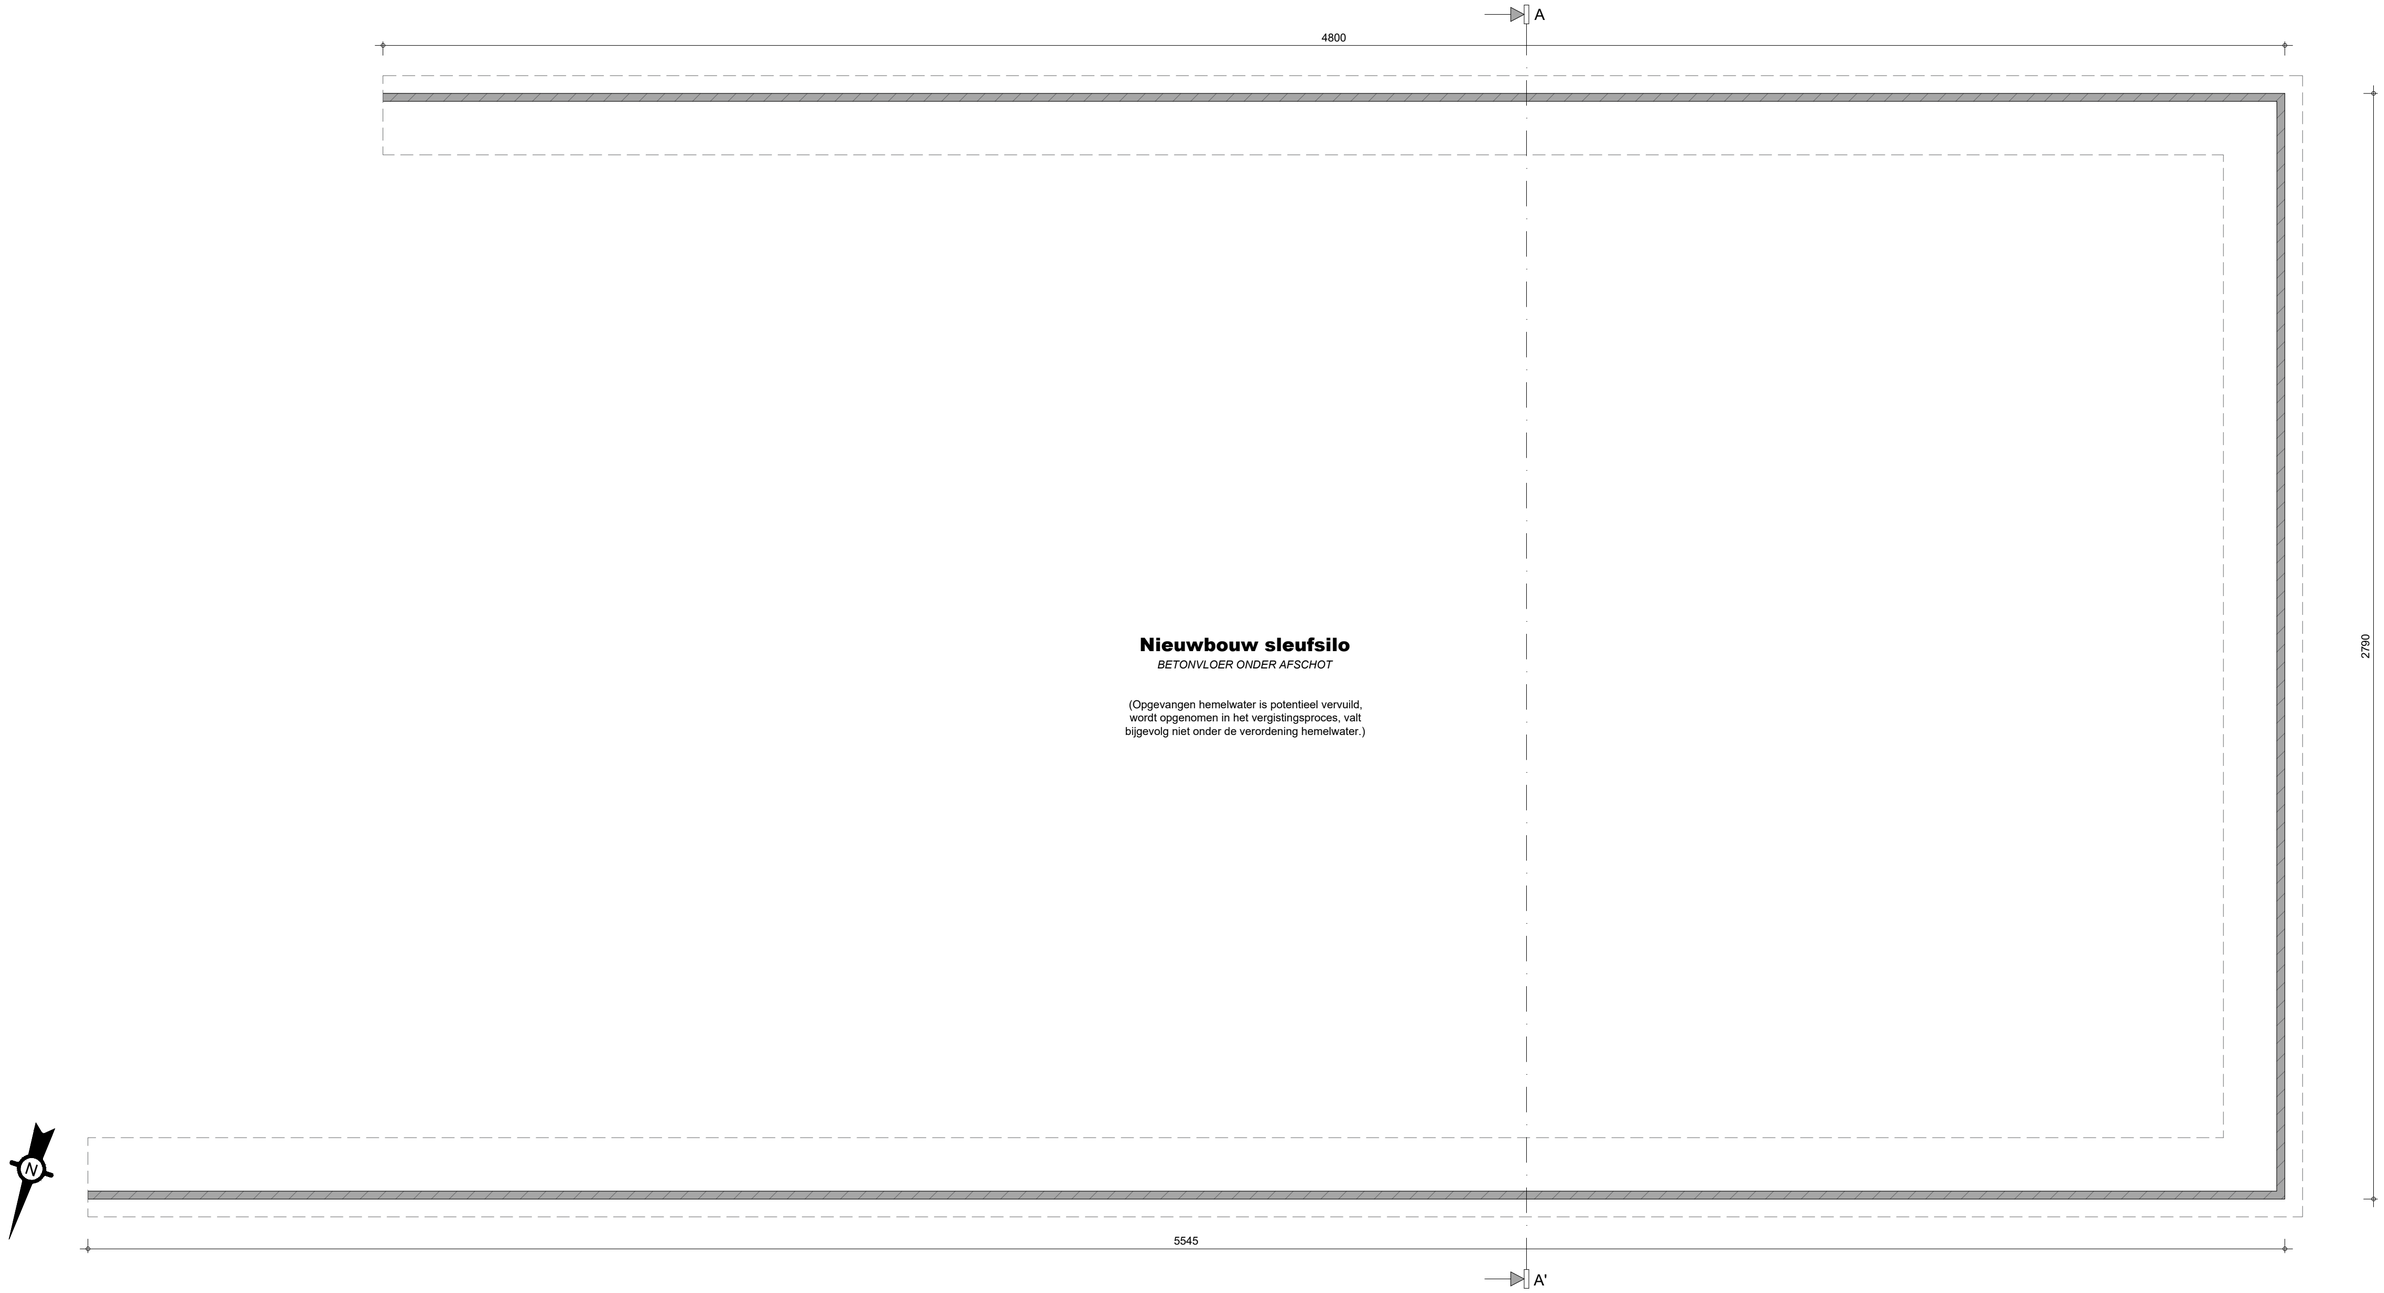

GRONDPLAN SLEUFSILO -1/100-

Parallel Architecten bvba

Architect Geert Houtmeyers

bv Parallel architecten bvba

Hoofdzetel: Biezeweg 15a, 9230 Wetteren Tel.: 09/292.10.20

Contactadres: Koolmijnlaan 201, 3582 Beringen Tel.: 011/60.90.60

In samenwerking met:

dlv

The force behind your company

Koolmijnlaan 201 3582 Beringen

Tel: 011 - 60.90.60 www.dlv.be

Opdrachtgever:

Greenergy BVBA
Dieperstraat 110
2230 Herselt

Tel: 016/69 40 56
Email: info@greenergybvba.be

Bouwplaats:

Dieperstraat 110
2230 Herselt
Tel: 016/69 40 56

Afd. 2, Sectie L/2, nr. 391f, 391l, 397e2, 397k2, 381d, 382, 394c, 391h

Datum: 05/09/2019

Projectnr.: 18-ZO-2600

Tekening in cm

*copyright 2019 alle rechten voorbehouden

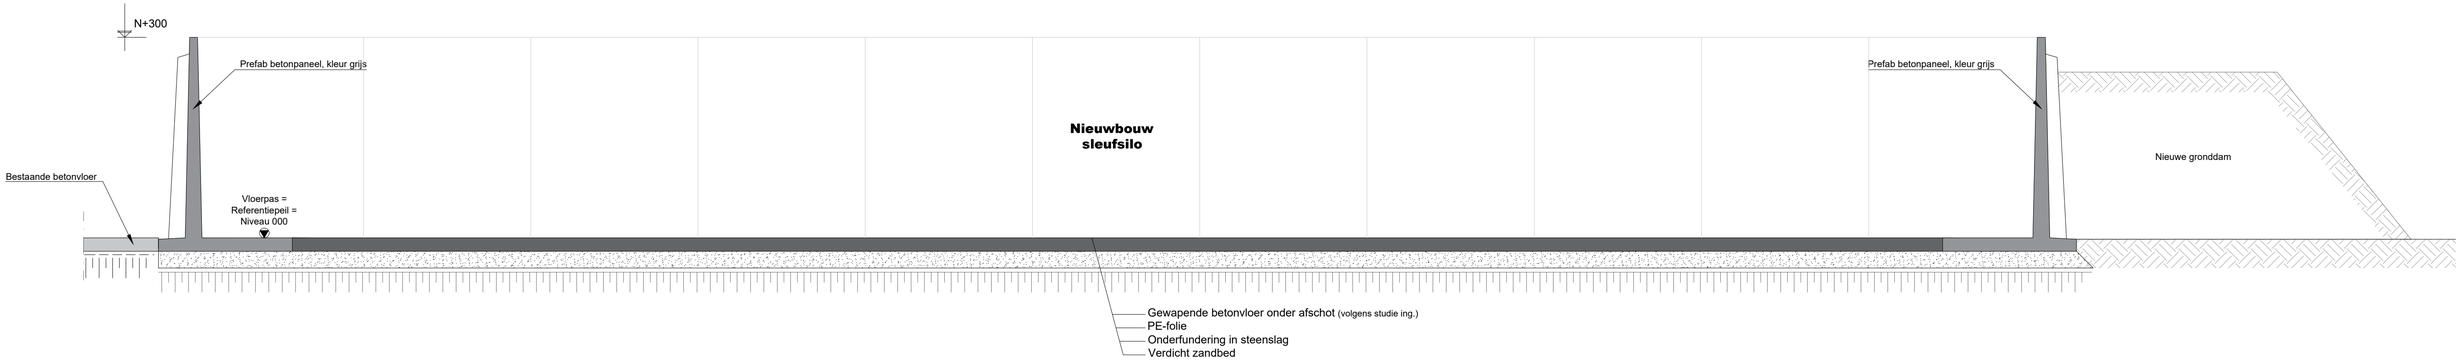

DOORSNEDE A-A' SLEUFSILOWAND -1/50-

Parallel Architecten bvba
Architect Geert Houtmeyers

bv Parallel architecten bvba
Hoofdzetel: Biezeweg 15a, 9230 Wetteren Tel.: 09/292.10.20
Contactadres: Koolmijnlaan 201, 3582 Beringen Tel.: 011/60.90.60

In samenwerking met:
dlv
The force behind your company
Koolmijnlaan 201 3582 Beringen
Tel: 011 - 60.90.60 www.dlv.be

Opdrachtgever:
Greenergy BVBA
Dieperstraat 110
2230 Herselt
Tel: 016/69 40 56
Email: info@greenergybvba.be

Bouwplaats:
Dieperstraat 110
2230 Herselt
Tel: 016/69 40 56
Afd. 2, Sectie L/2, nr. 391f, 391l, 397e2, 397k2, 381d, 382, 394c, 391h

Datum: 05/09/2019
Projectnr.: 18-ZO-2600
Tekening in cm

*copyright 2019 alle rechten voorbehouden

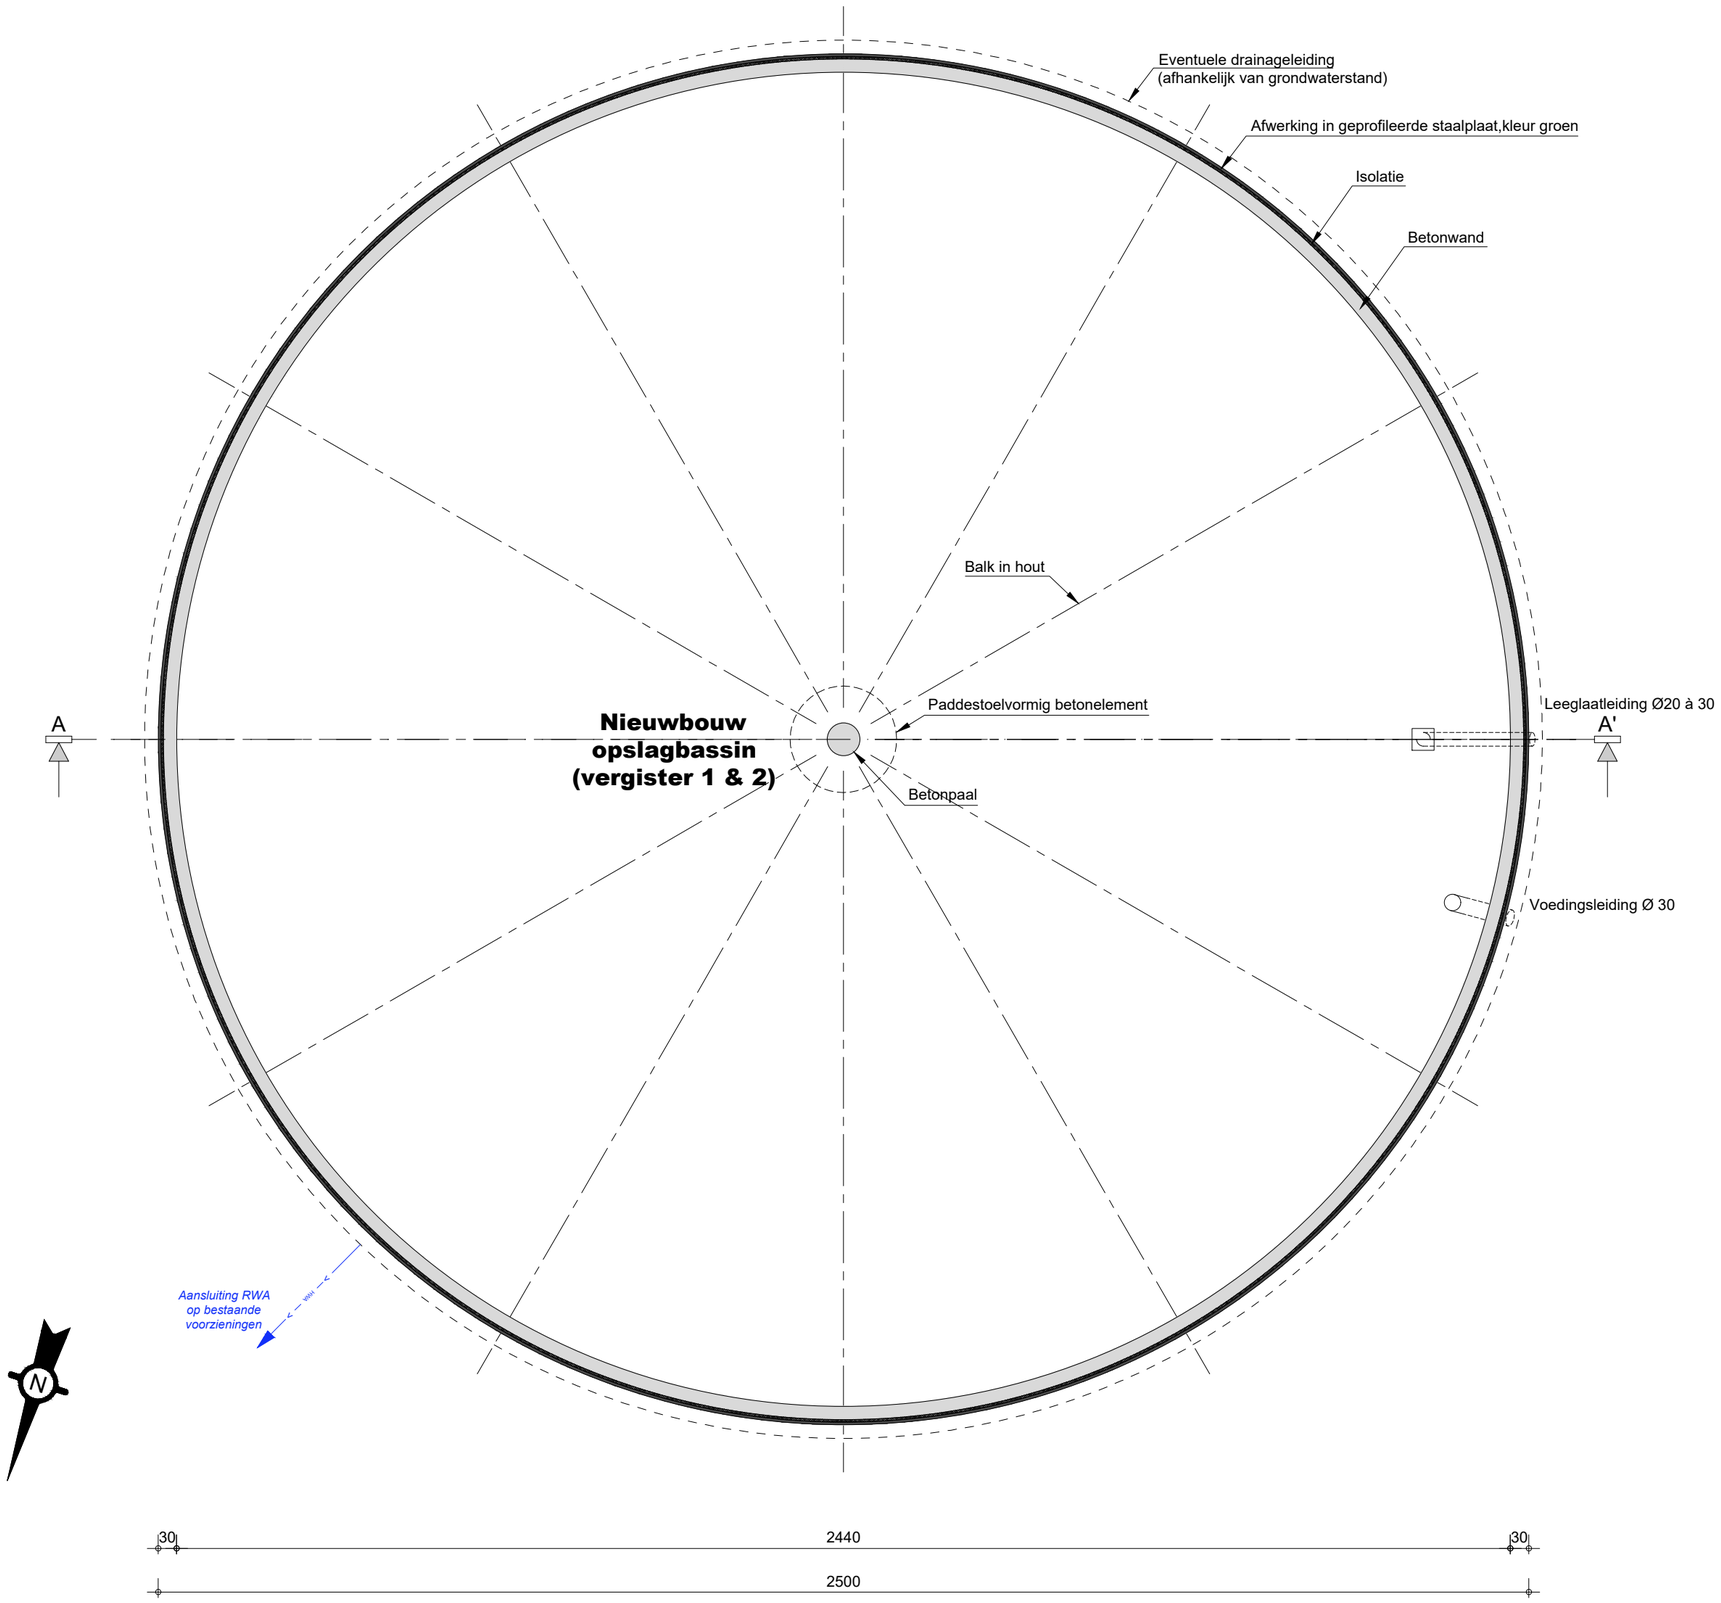

GROND- EN FUNDERINGSPLAN VERGISTER 1 & 2 -1/100-

Parallel Architecten bvba

bv Parallel architecten bvba

Hoofdzetel: Biezeweg 15a, 9230 Wetteren Tel.: 09/292.10.20

Architect Geert Houtmeyers Contactadres: Koolmijnlaan 201, 3582 Beringen Tel.: 011/60.90.60

In samenwerking met:

dlv The force behind your company

Koolmijnlaan 201 3582 Beringen
Tel: 011 - 60.90.60 www.dlv.be

Opdrachtgever:

Greenergy BVBA
Dieperstraat 110
2230 Herselt

Tel: 016/69 40 56
Email: info@greenergybvba.be

Bouwplaats:

Dieperstraat 110
2230 Herselt
Tel: 016/69 40 56

Afd. 2, Sectie L/2, nr. 391f, 391l, 397e2, 397k2, 381d, 382, 394c, 391h

Datum: 05/09/2019

Projectnr.: 18-ZO-2600

Tekening in cm

*copyright 2019 alle rechten voorbehouden

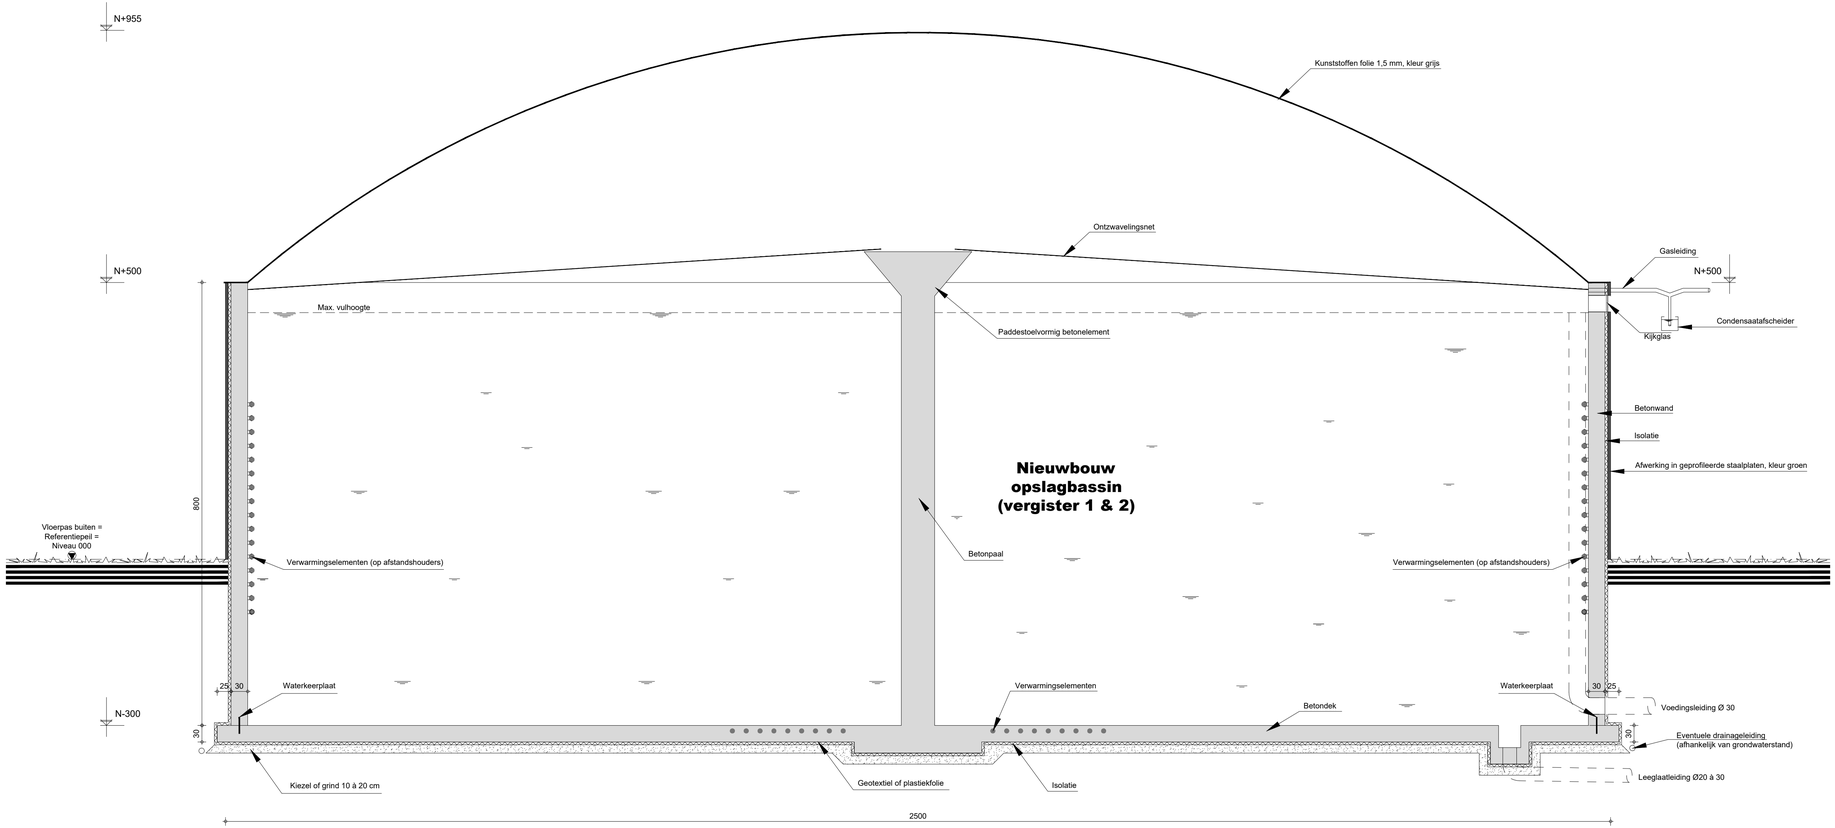

DOORSNEDE A-A' VERGISTER 1 & 2 -1/50-

Parallel Architecten bvba
Architect Geert Houtmeyers

bv Parallel architecten bvba
Hoofdzetel: Biezeweg 15a, 9230 Wetteren Tel.: 09/292.10.20
Contactadres: Koolmijnlaan 201, 3582 Beringen Tel.: 011/60.90.60

In samenwerking met:
dv
The force behind your company
Koolmijnlaan 201 3582 Beringen
Tel.: 011 - 60.90.60 www.dv.be

Opdrachtgever:
Greenergy BVBA
Dieperstraat 110
2230 Herselt
Tel: 016/69 40 56
Email: info@greenergybvba.be

Bouwplaats:
Dieperstraat 110
2230 Herselt
Tel: 016/69 40 56
Afd. 2, Sectie L/2, nr. 391f, 391l, 397e2, 397k2, 381d, 382, 394c, 391h

Datum: 05/09/2019
Projectnr.: 18-ZO-2600
Tekening in cm

*copyright 2019 alle rechten voorbehouden

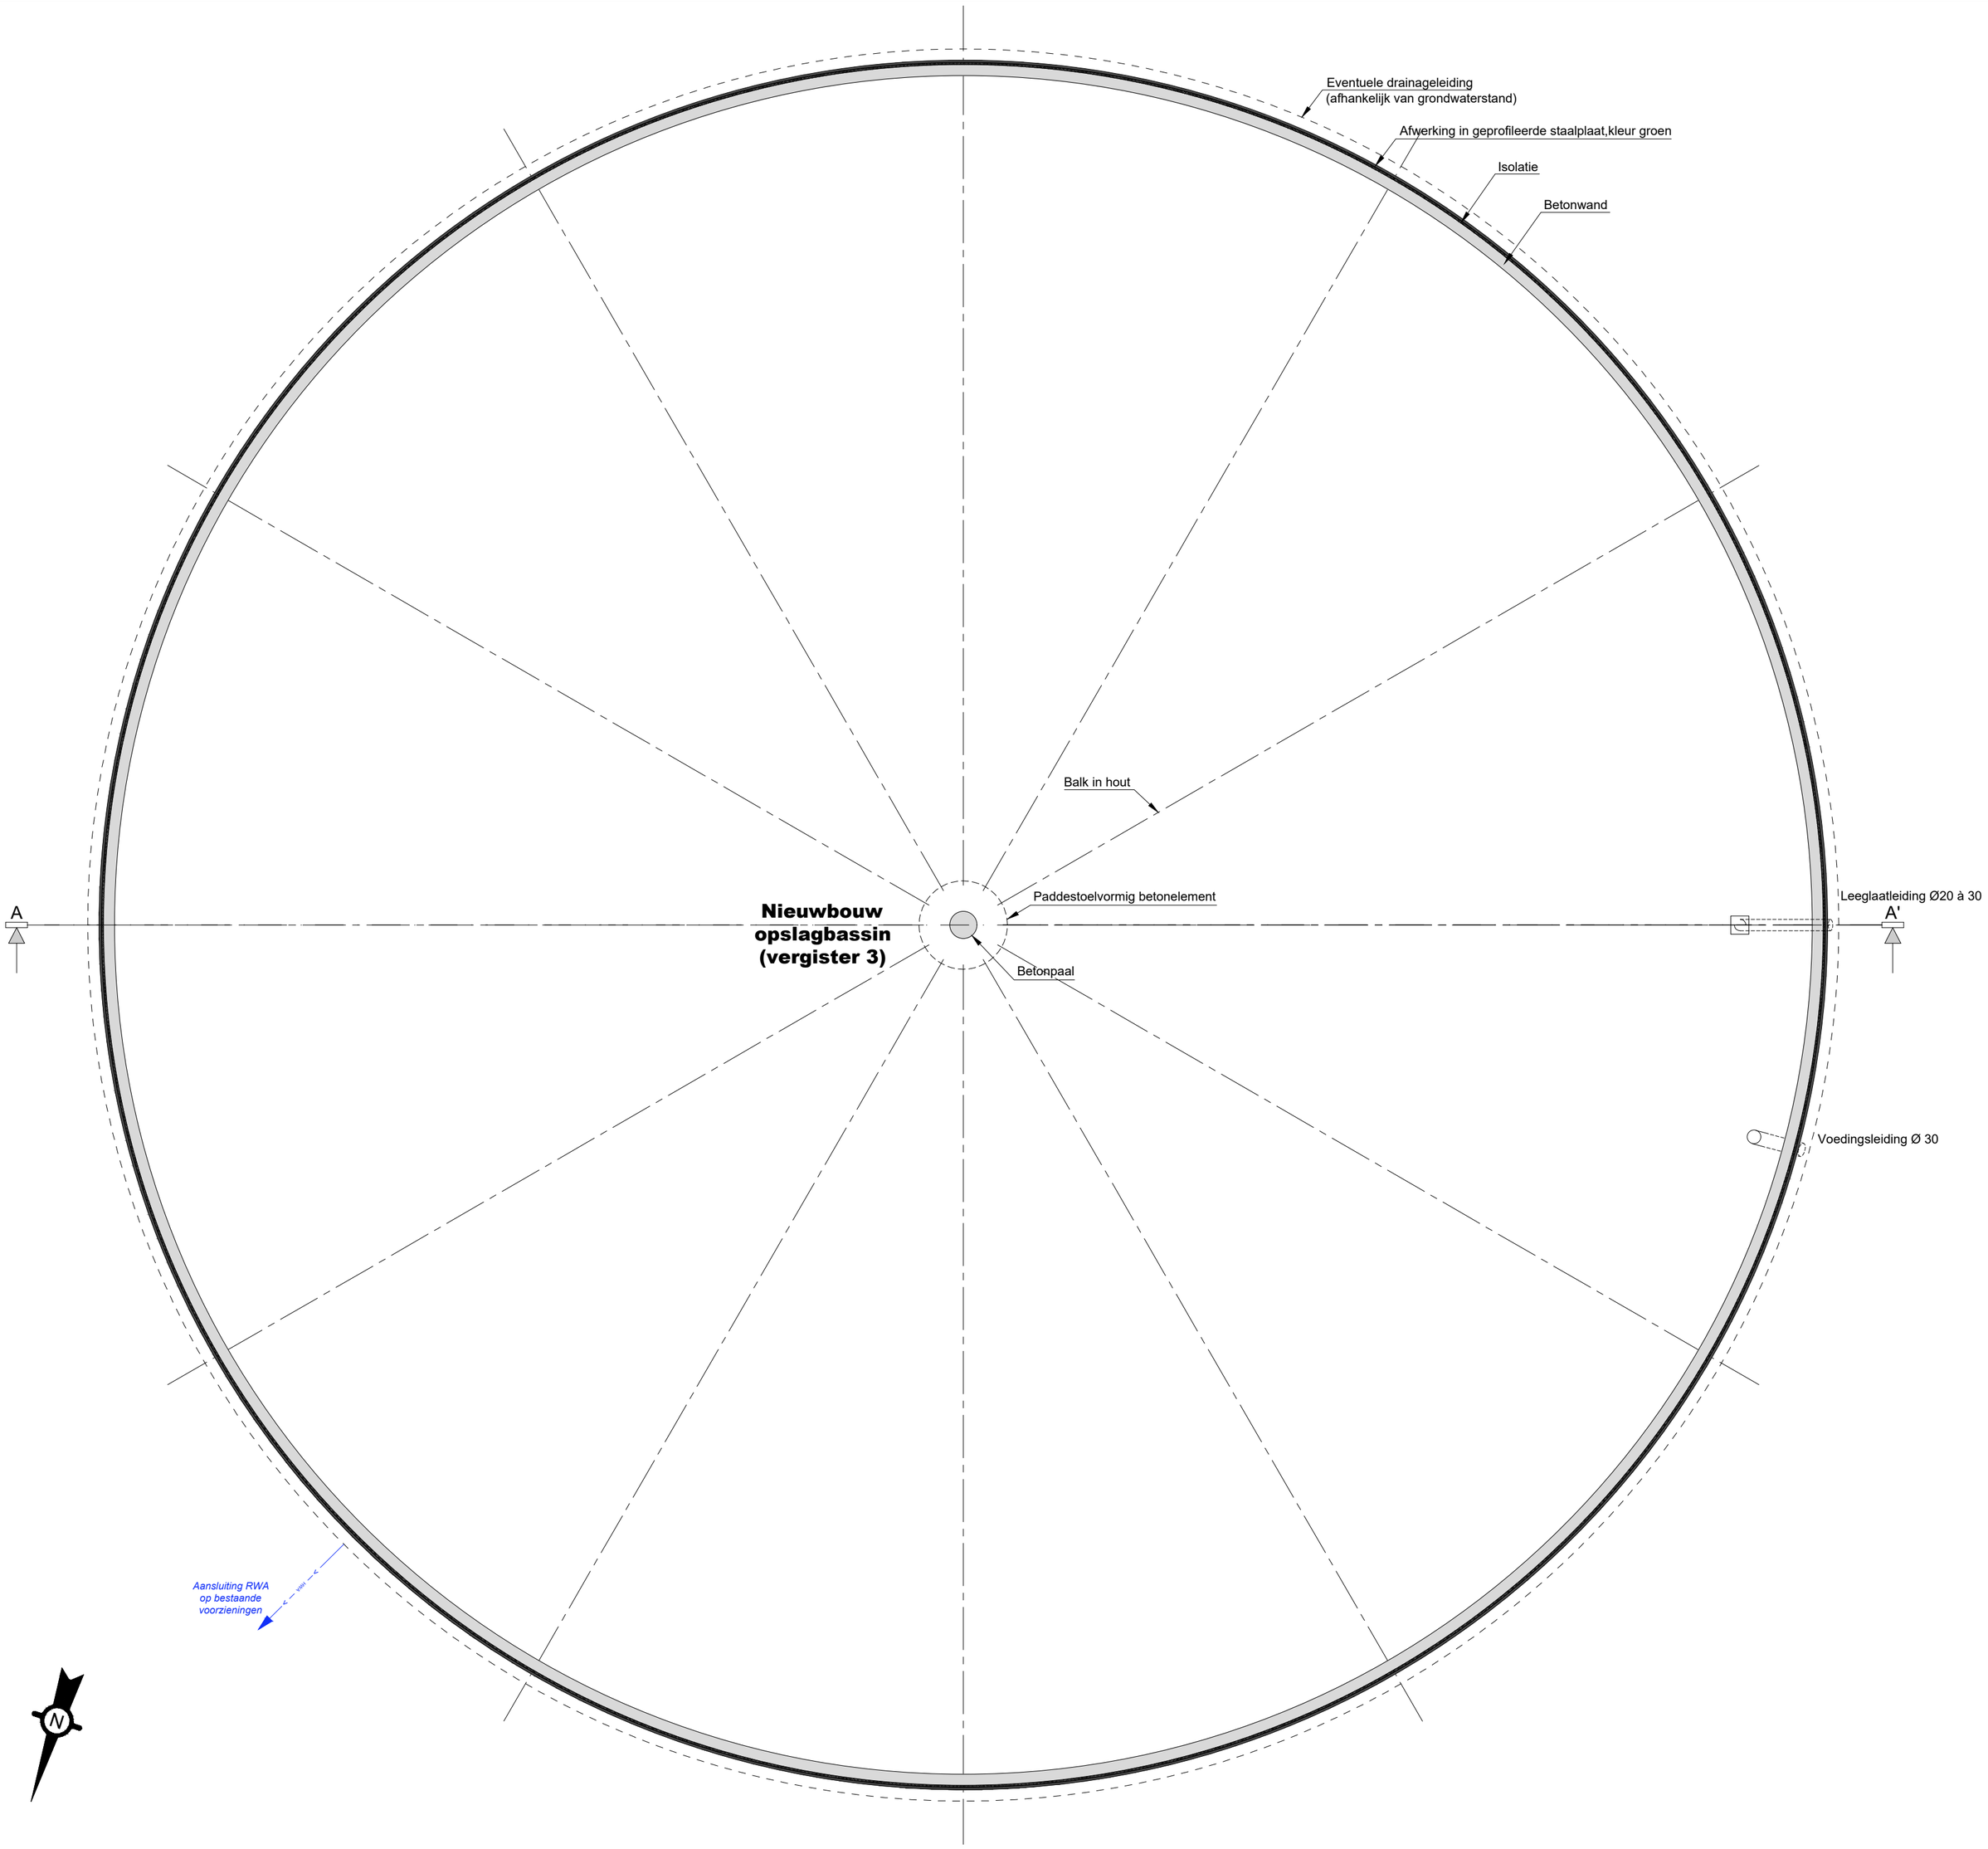

GROND- EN FUNDERINGSPLAN VERGISTER 3 -1/100-

Parallel Architecten bvba

bv Parallel architecten bvba

Hoofdzetel: Biezeweg 15a, 9230 Wetteren Tel.: 09/292.10.20

Architect Geert Houtmeyers Contactadres: Koolmijnlaan 201, 3582 Beringen Tel.: 011/60.90.60

In samenwerking met:

dlv
The force behind your company
Koolmijnlaan 201 3582 Beringen
Tel: 011 - 60.90.60 www.dlv.be

Opdrachtgever:

Greenergy BVBA
Dieperstraat 110
2230 Herselt

Tel: 016/69 40 56
Email: info@greenergybvba.be

Bouwplaats:

Dieperstraat 110
2230 Herselt
Tel: 016/69 40 56

Afd. 2, Sectie L/2, nr. 391f, 391l, 397e2, 397k2, 381d, 382, 394c, 391h

Datum: 05/09/2019

Projectnr.: 18-ZO-2600

Tekening in cm

*copyright 2019 alle rechten voorbehouden