




ARCHEOLOGIENOTA - BIJLAGEN


BOORTMEERBEEK - RIJMENAMSEBAAN

J. CLAESEN, B. VAN GENECHTEN,
E. AUDENAERT & A. DOUCET

OKTOBER 2019



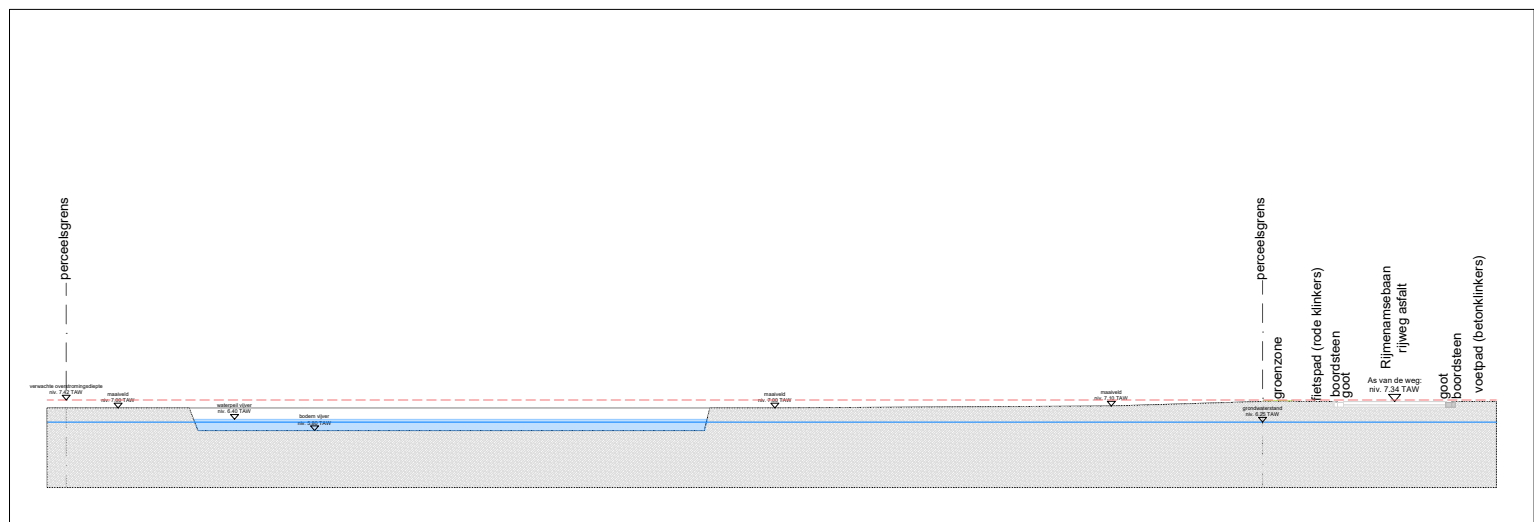

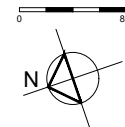

1ste afd. Sectie A nr.421 G

1ste afd. Sectie A nr.421 F

1ste afd. Sectie A nr.420 x

1ste afd. Sectie A nr.420 R 2

1ste afd. Sectie A nr.420 S 2

1ste afd. Sectie A nr.420 P 2
02.36

Lange Brul

bestaande vijver (aangepaste vorm)
bruto opp.: 847m²
eiland: 62.32m²
netto opp.: 784.68m²

GP Leuven - KB07/04/1977: Landschappelijke waarde van agrarisch gebied
GP Leuven - KB07/04/1977: Woongebied

eiland in vijver : 62.32m²
(blijft behouden)

contour bestaande
vijver

1ste afd. Sectie A nr.421 K

verkeering
1ste afd. Sectie A nr.421 R


Woning nr.16
1ste afd. Sectie A nr.420 z 2



Woning nr.
1ste afd. Sectie A nr.420 B 3

Rijmenamsebaan



fietspad (rode klinkers)
bordsteen
goot
rijweg asfalt
bordsteen
voetpad (betonklinkers)



referentie A: as van de weg Rijmenamsebaan; niv. 7.34 TAW
referentie B: as van de weg Lange Brul; niv. 0.90 TAW
Hof ter Leibeek: niveau 0.00 ten opzichte van referentie A


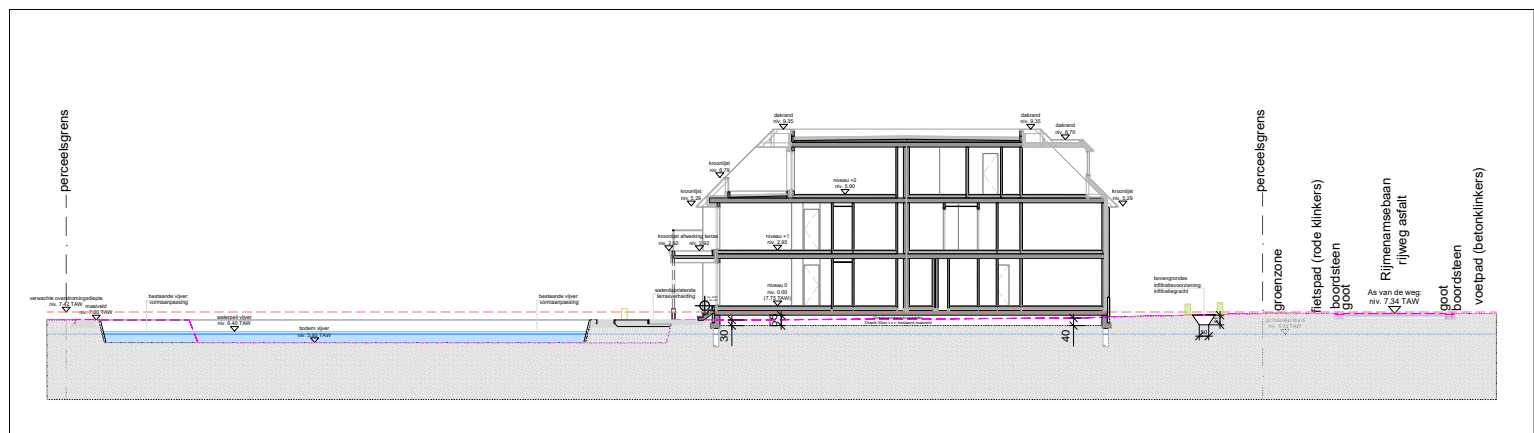


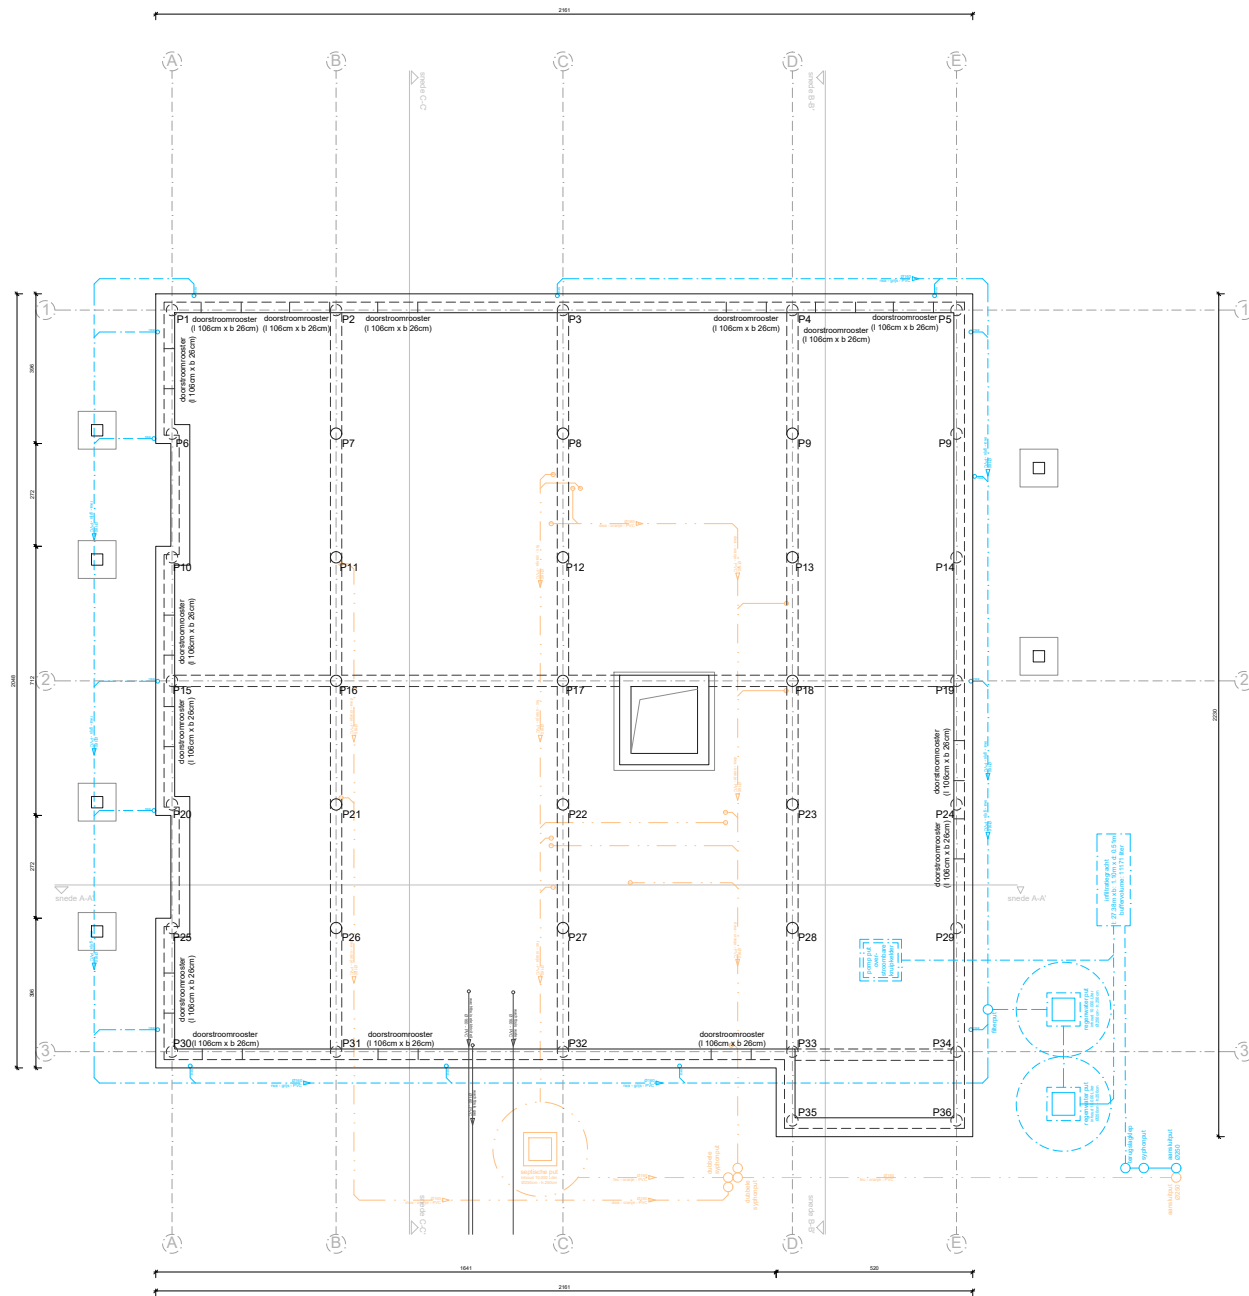
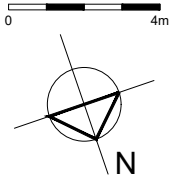


Het voorgestelde riolerings tracé is een schematische voorstelling. Voor een exacte inplanting van de hemelwaterputten wordt verwezen naar het inplantingsplan - nieuwe toestand.

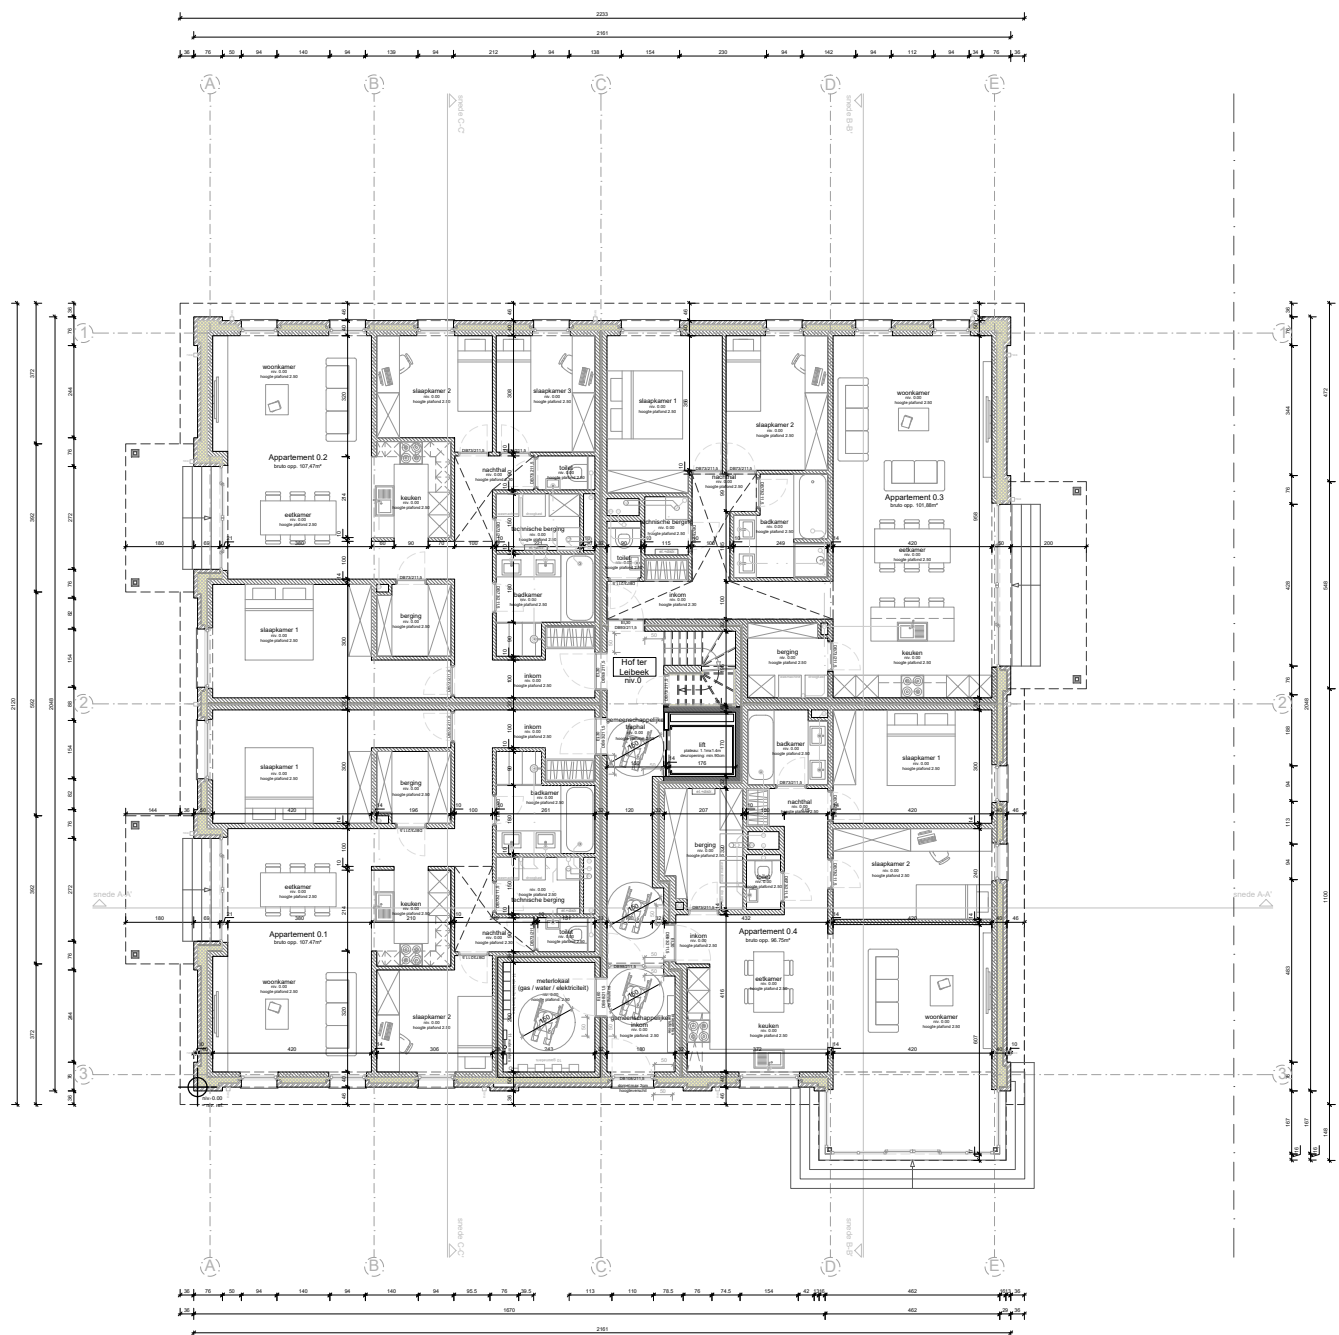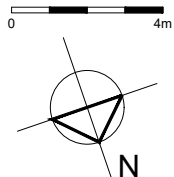


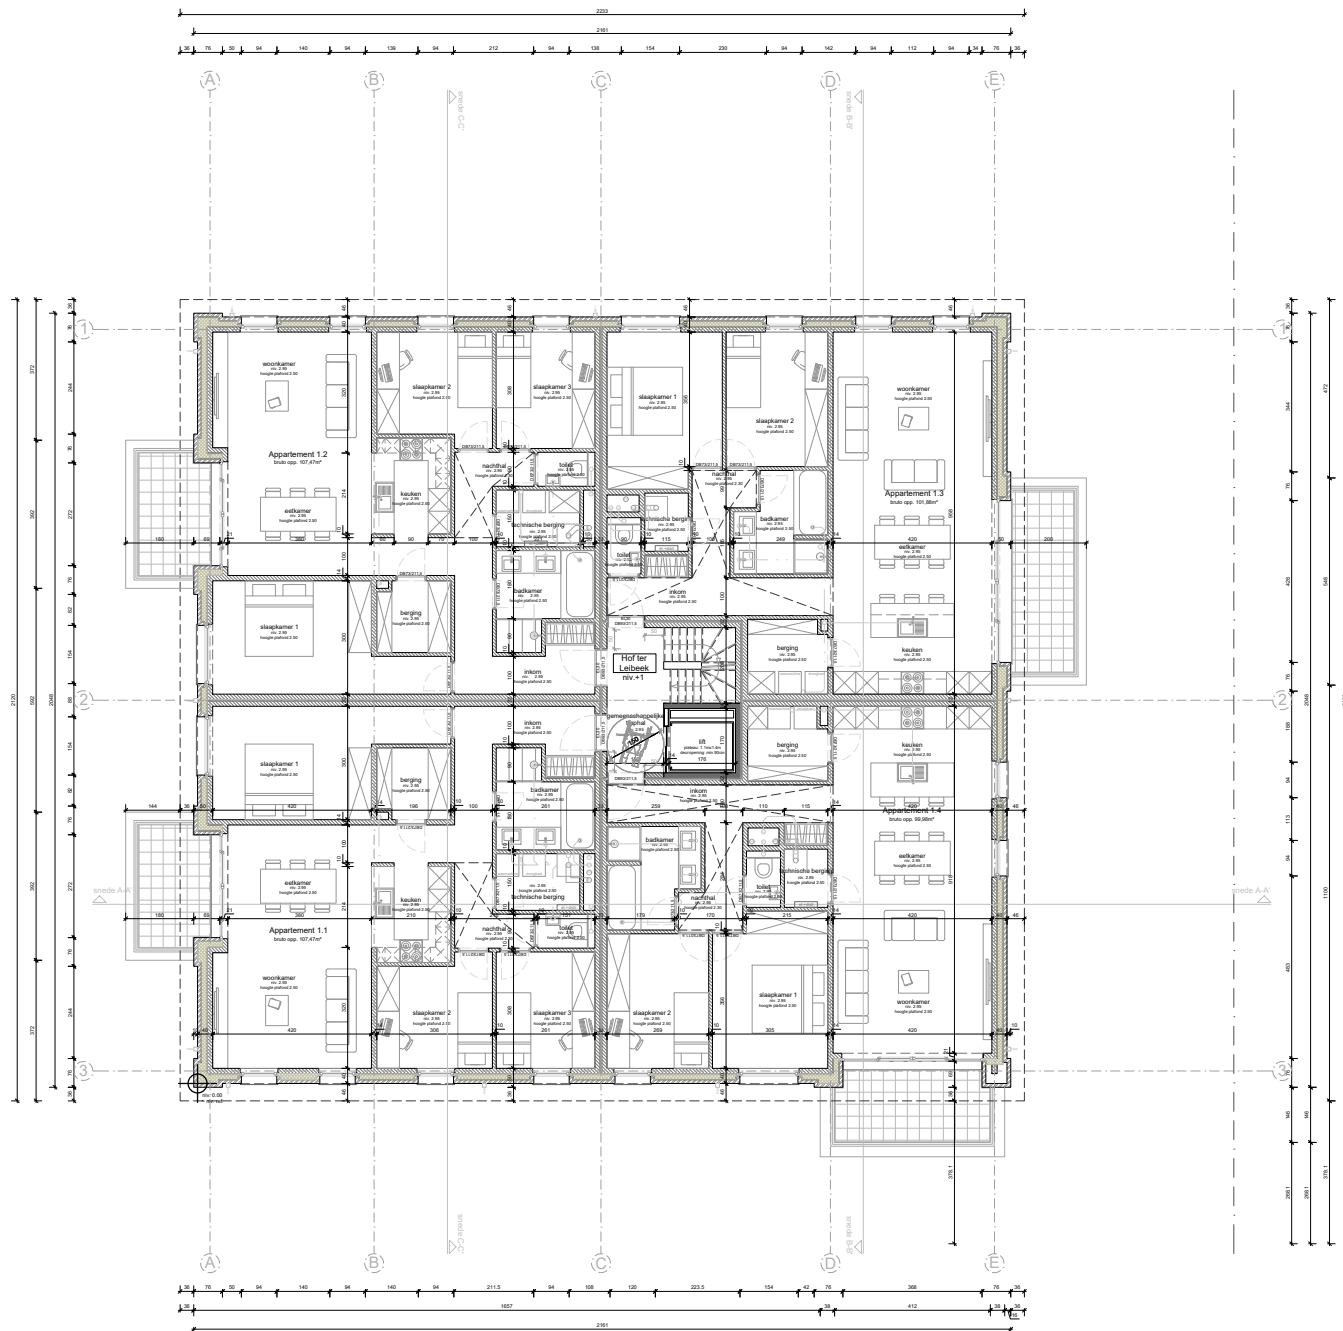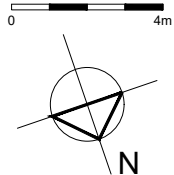

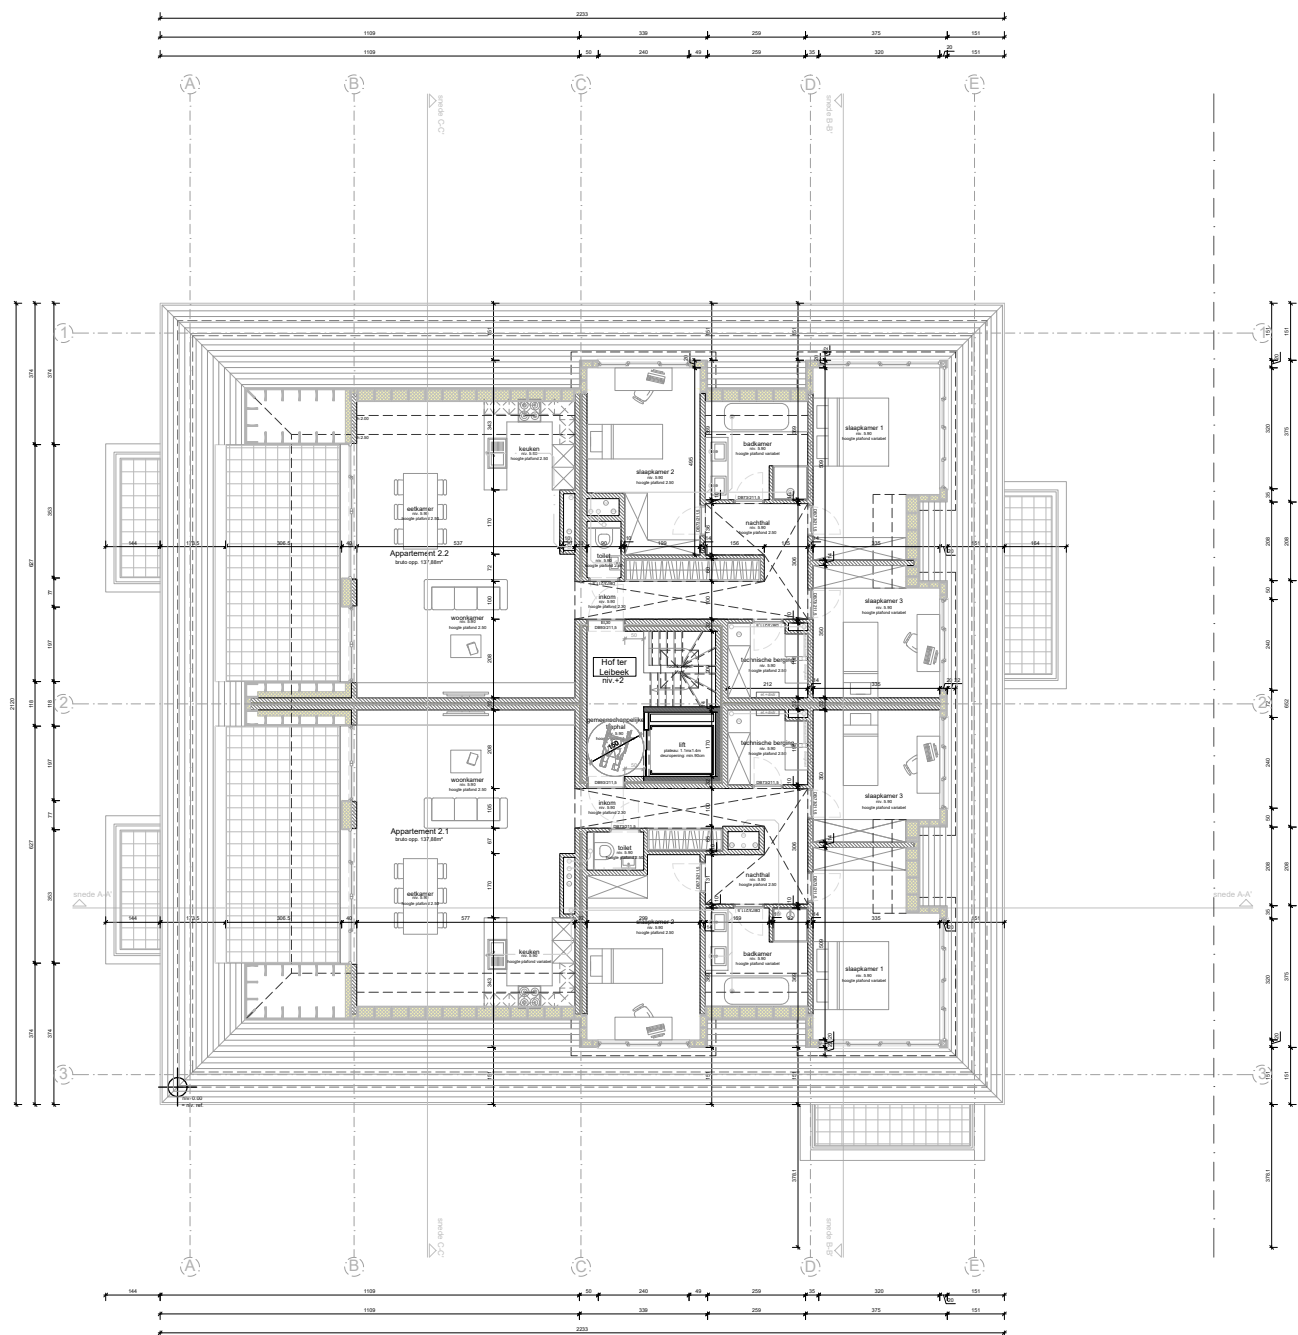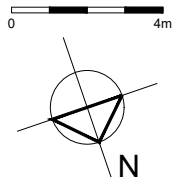


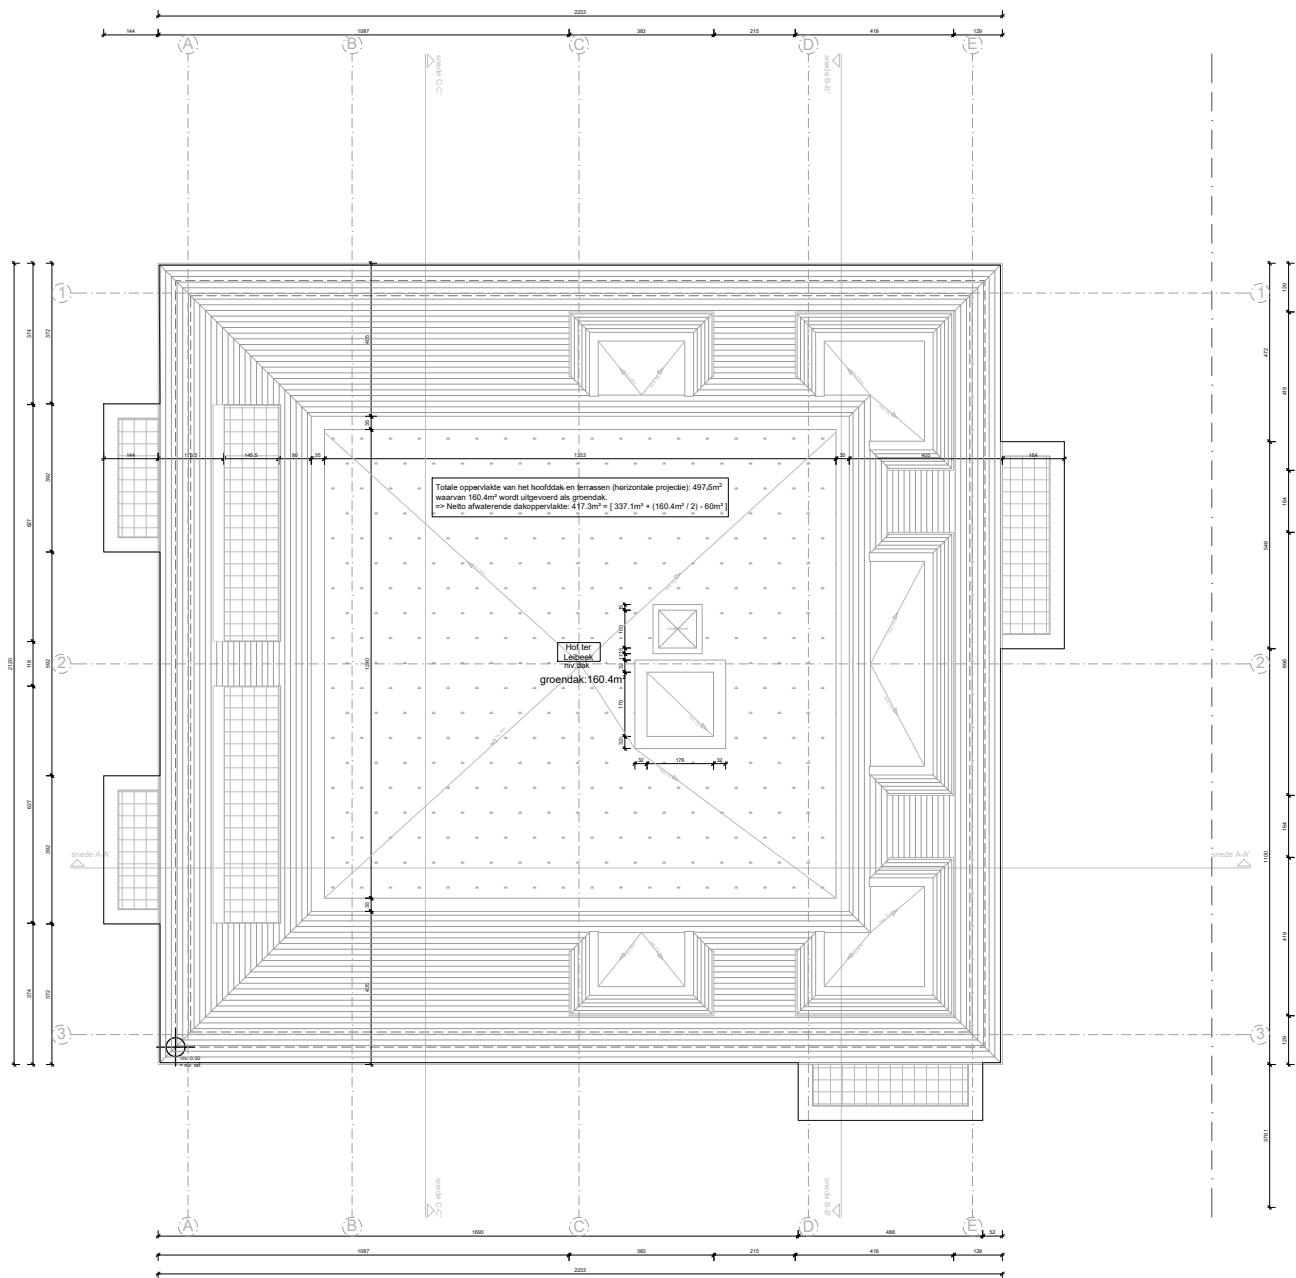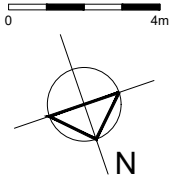





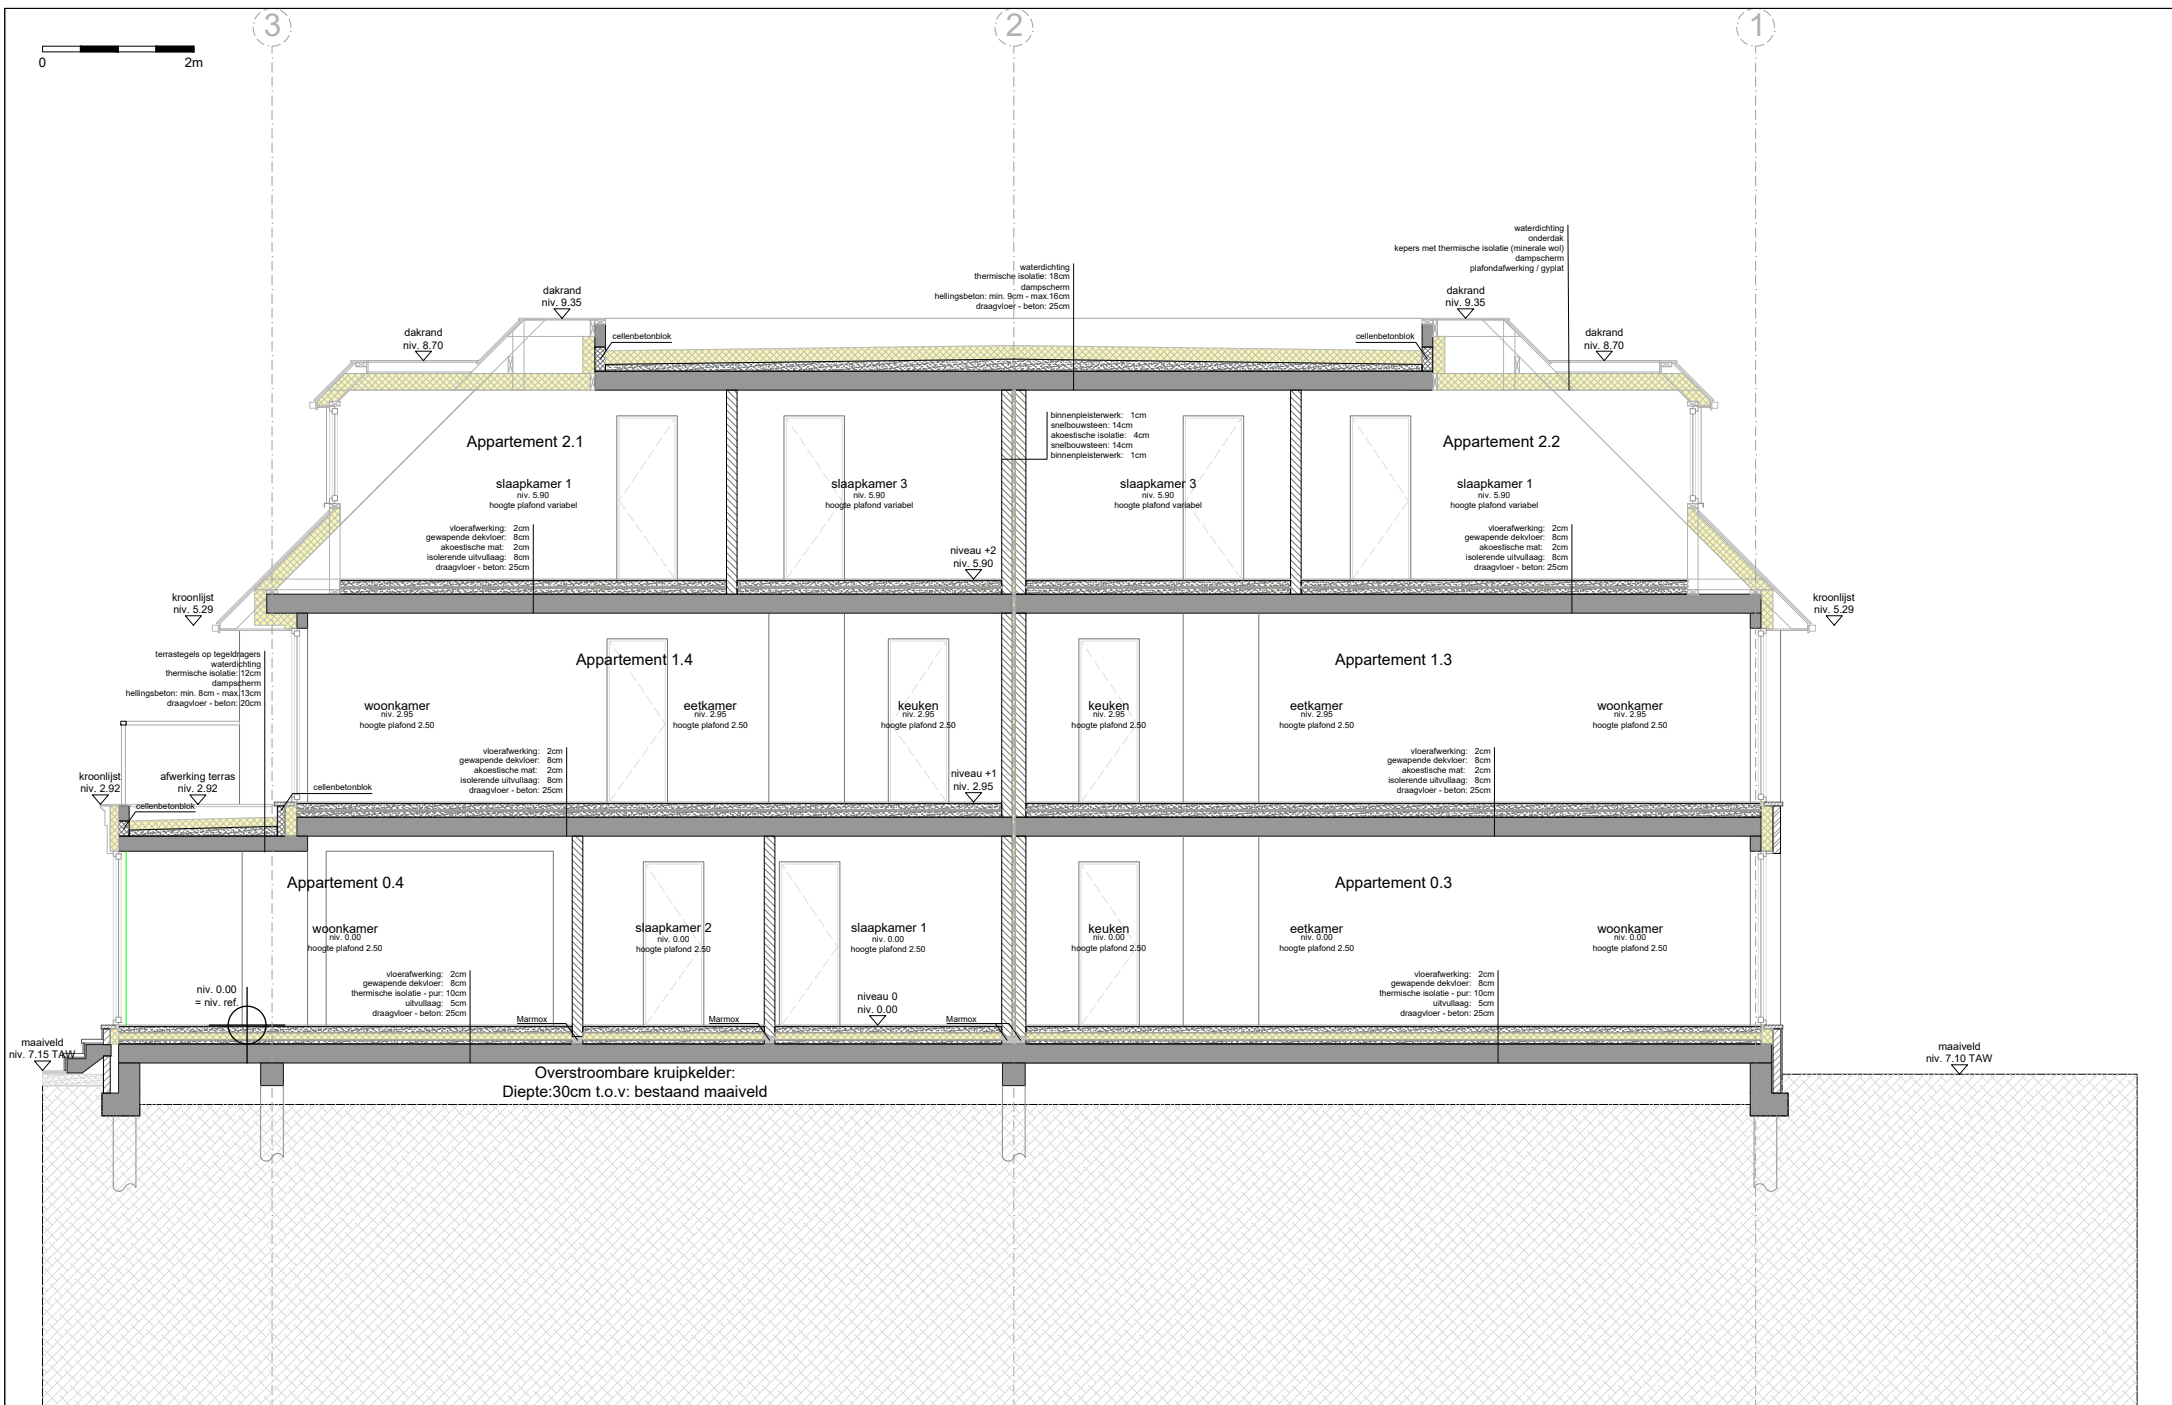

0 2m

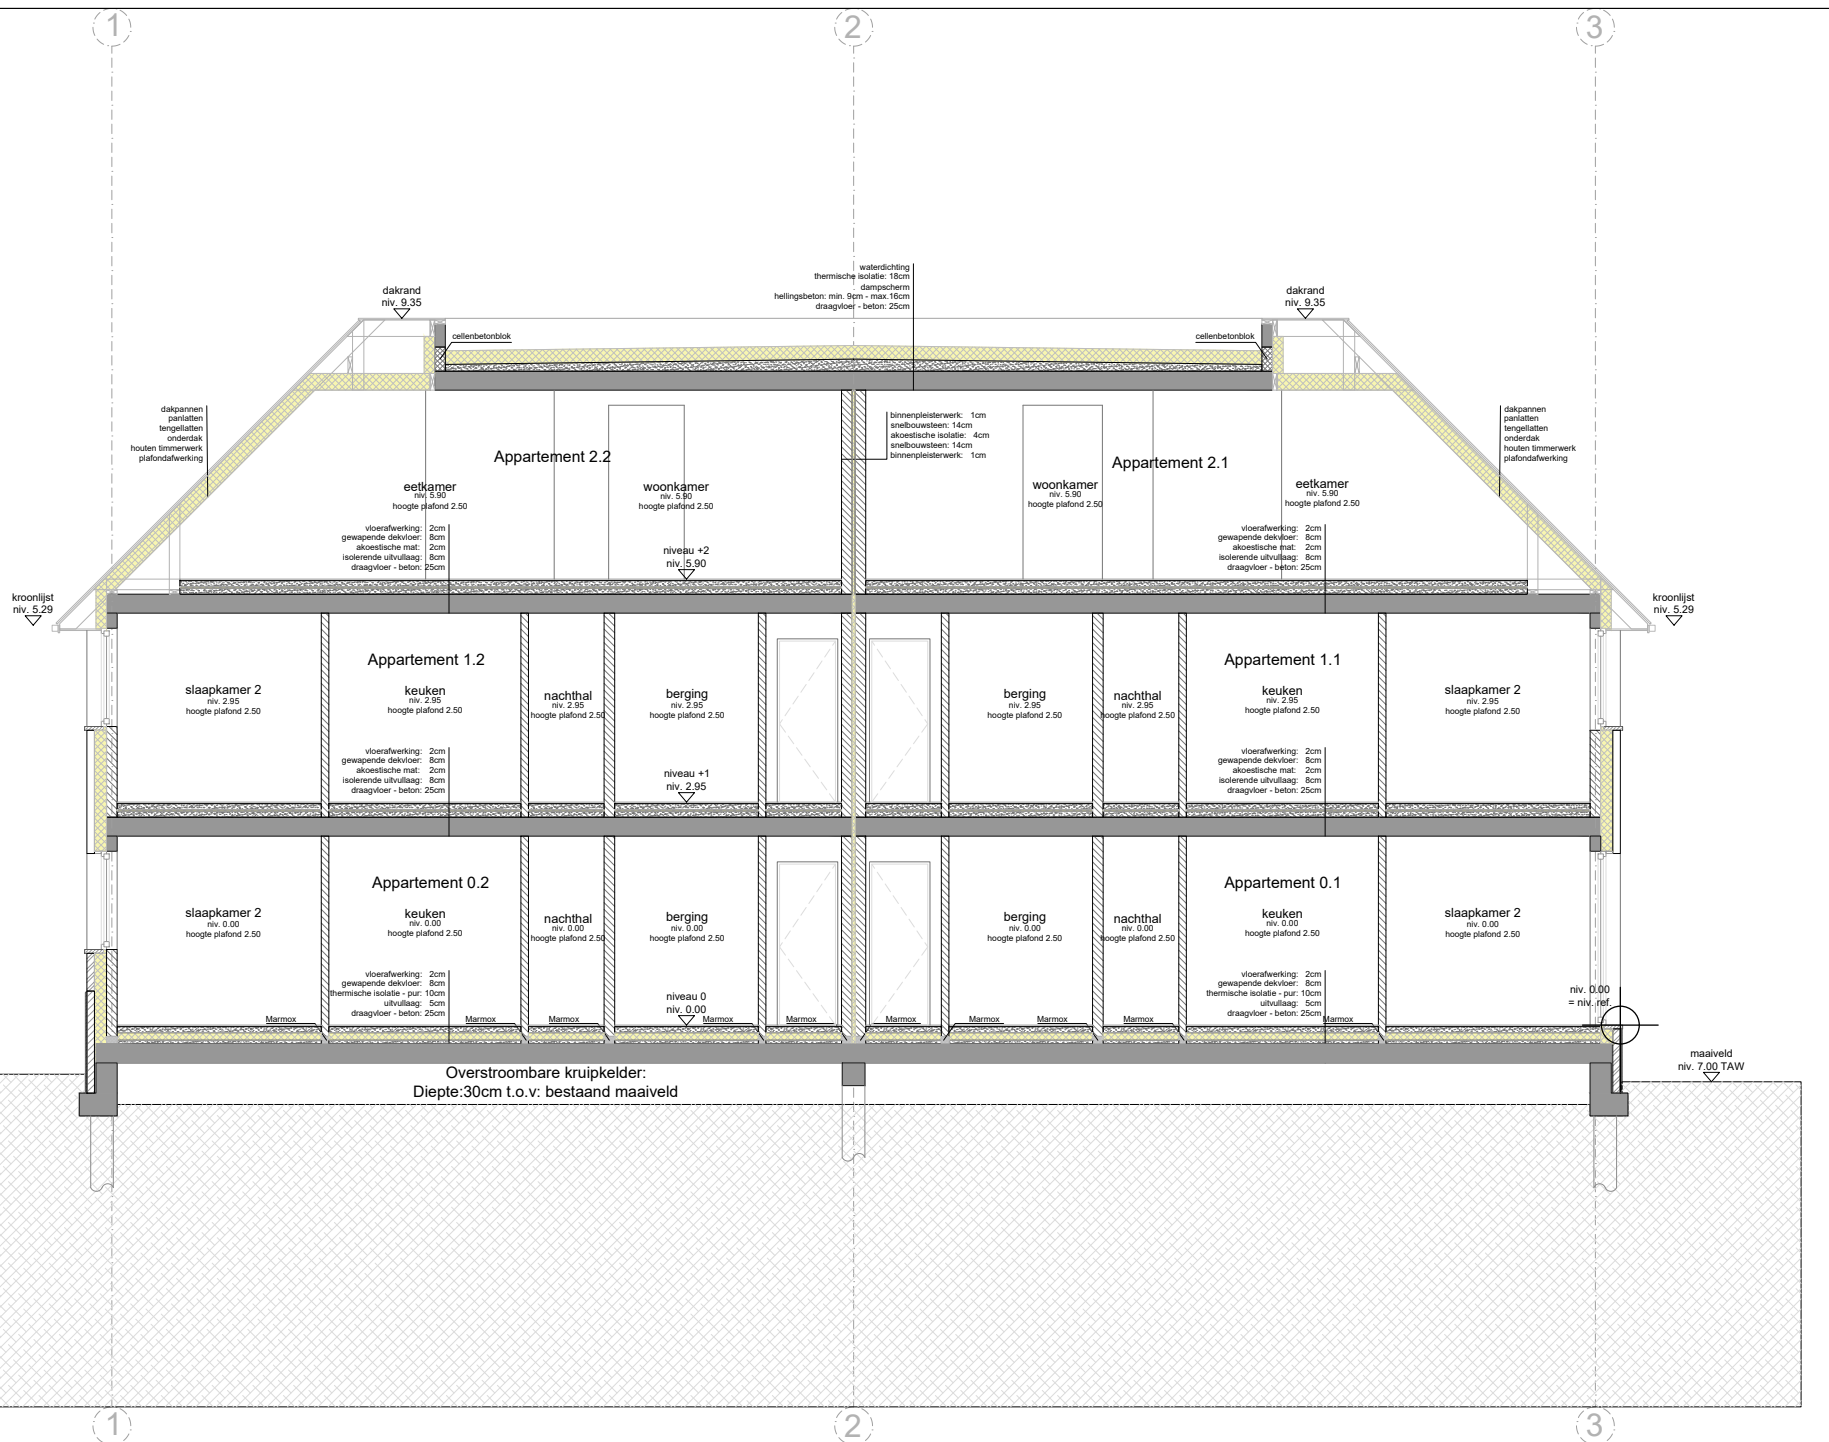

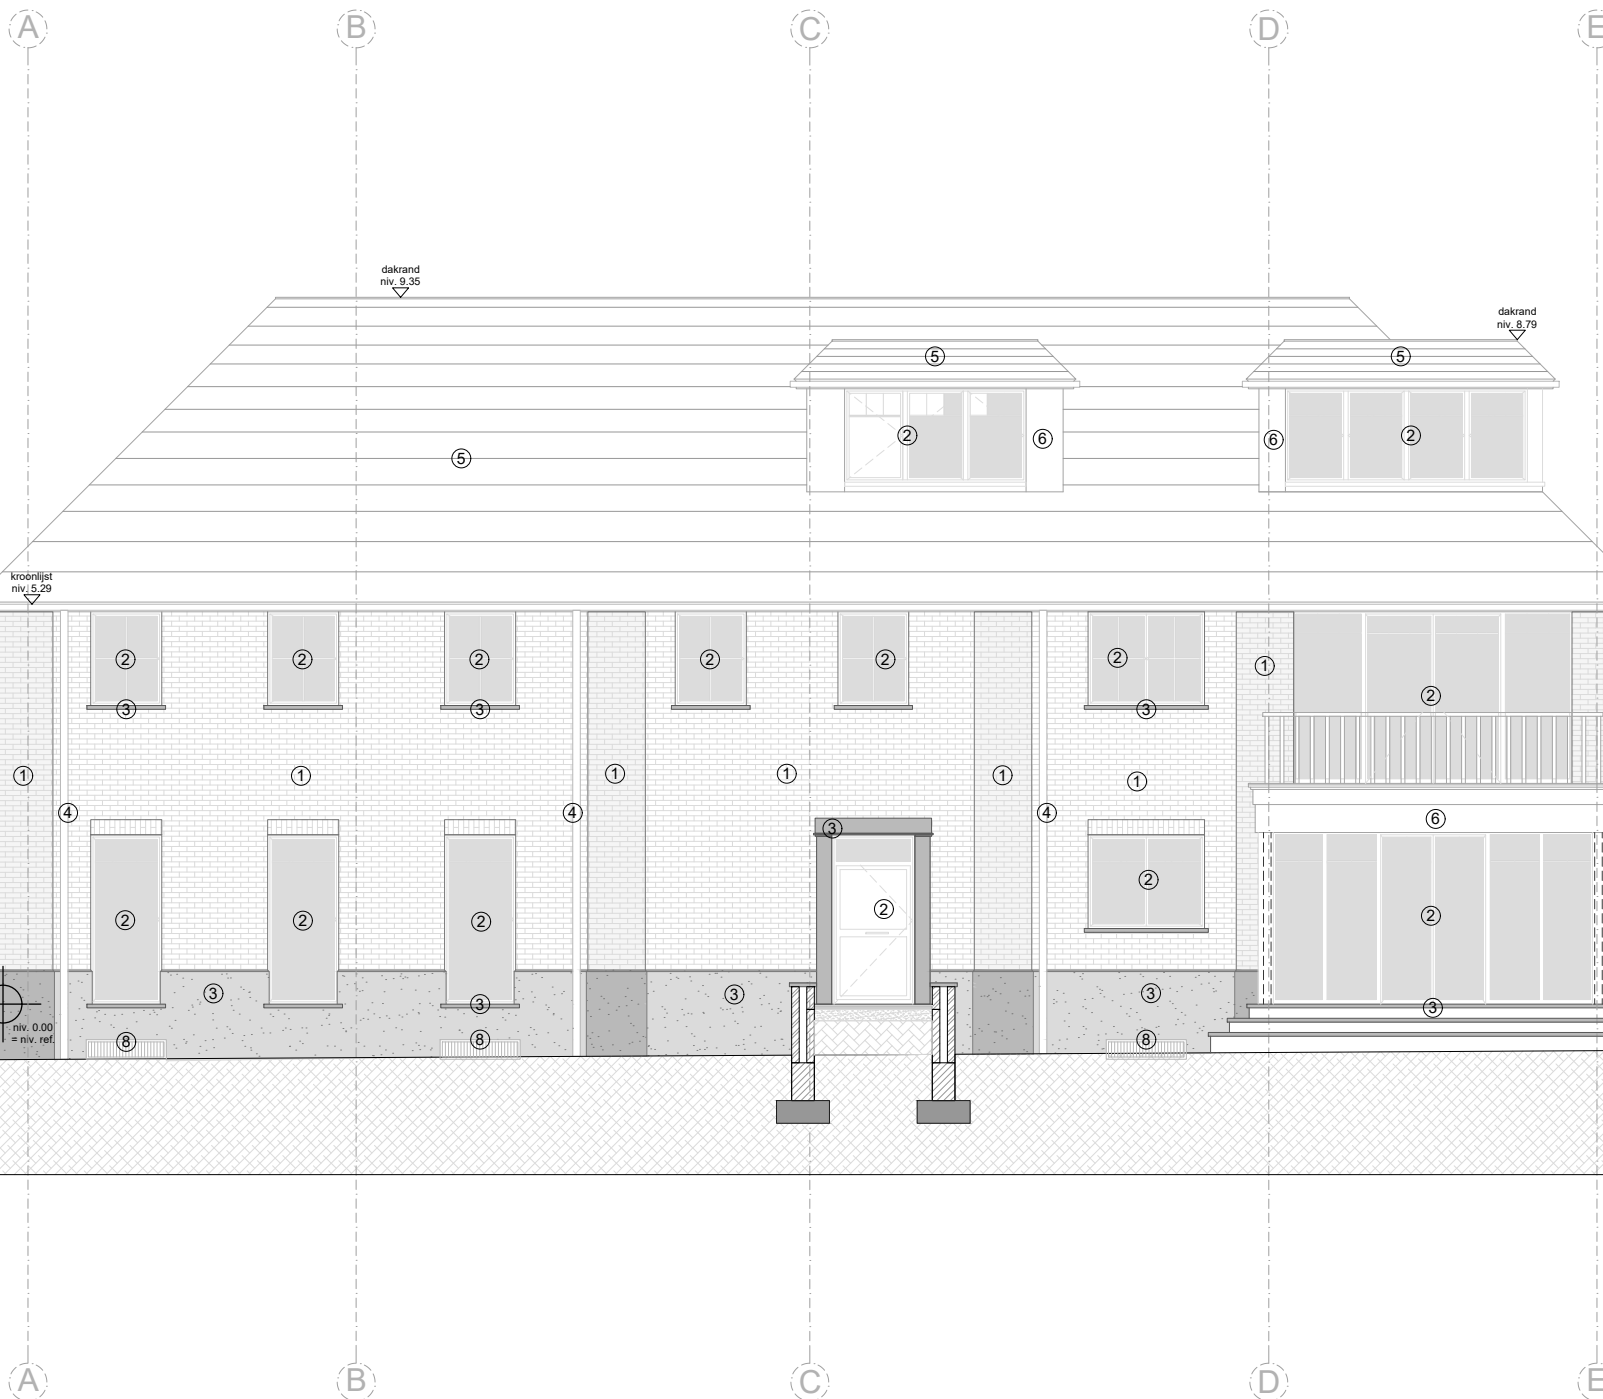

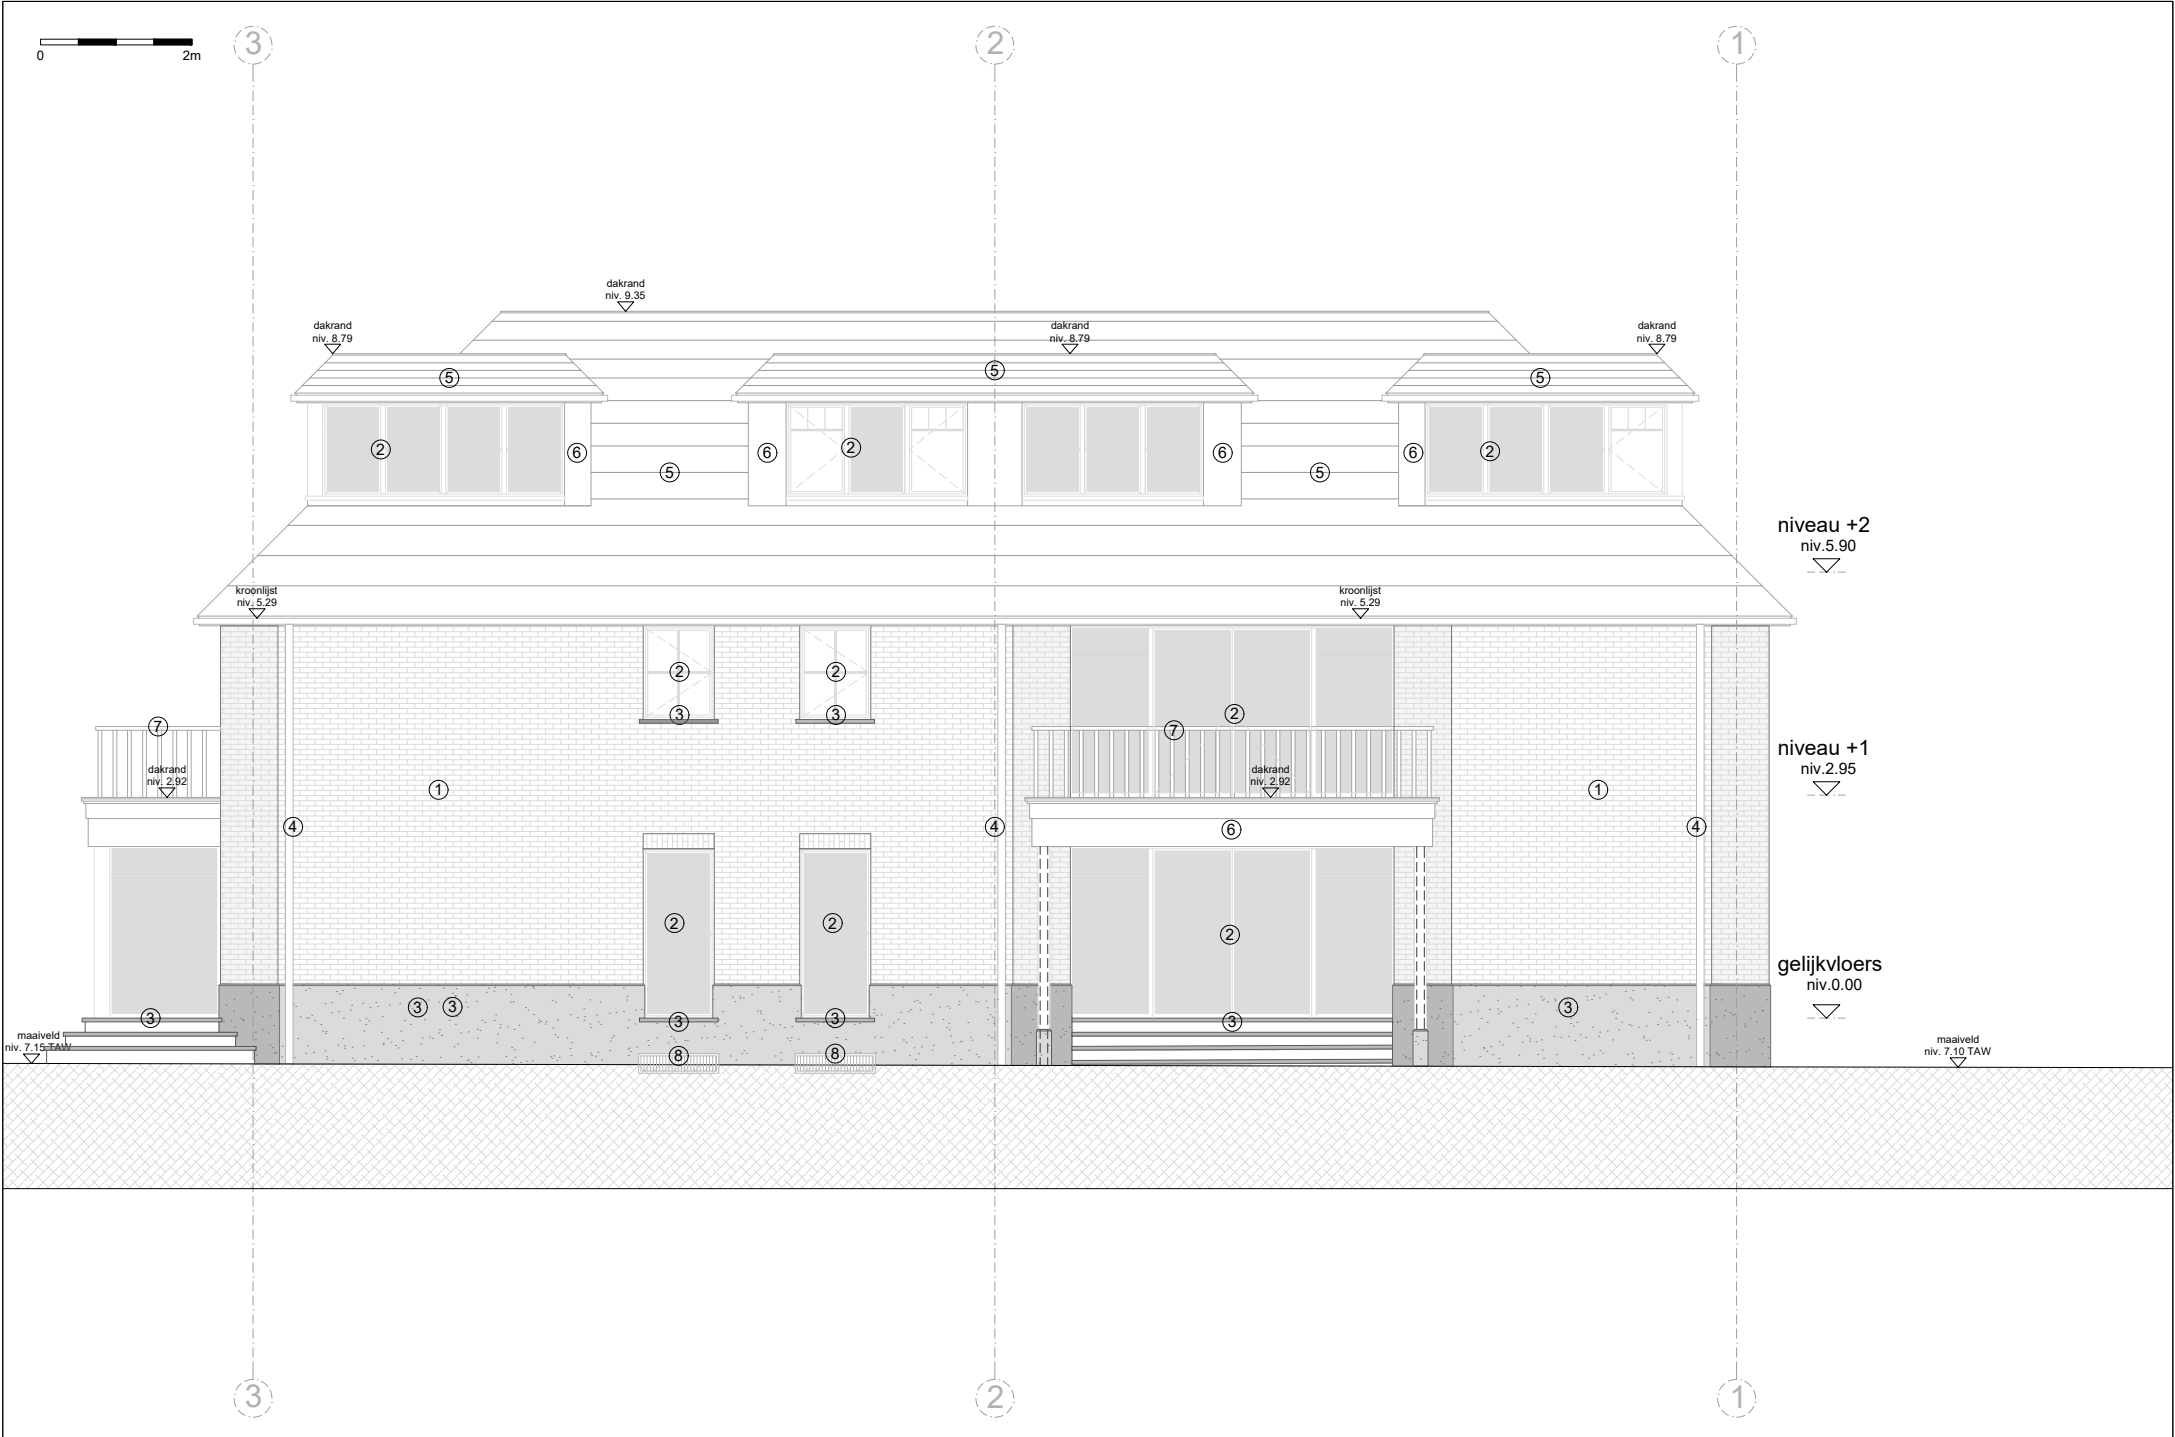

0 2m


E

D

C

B

A

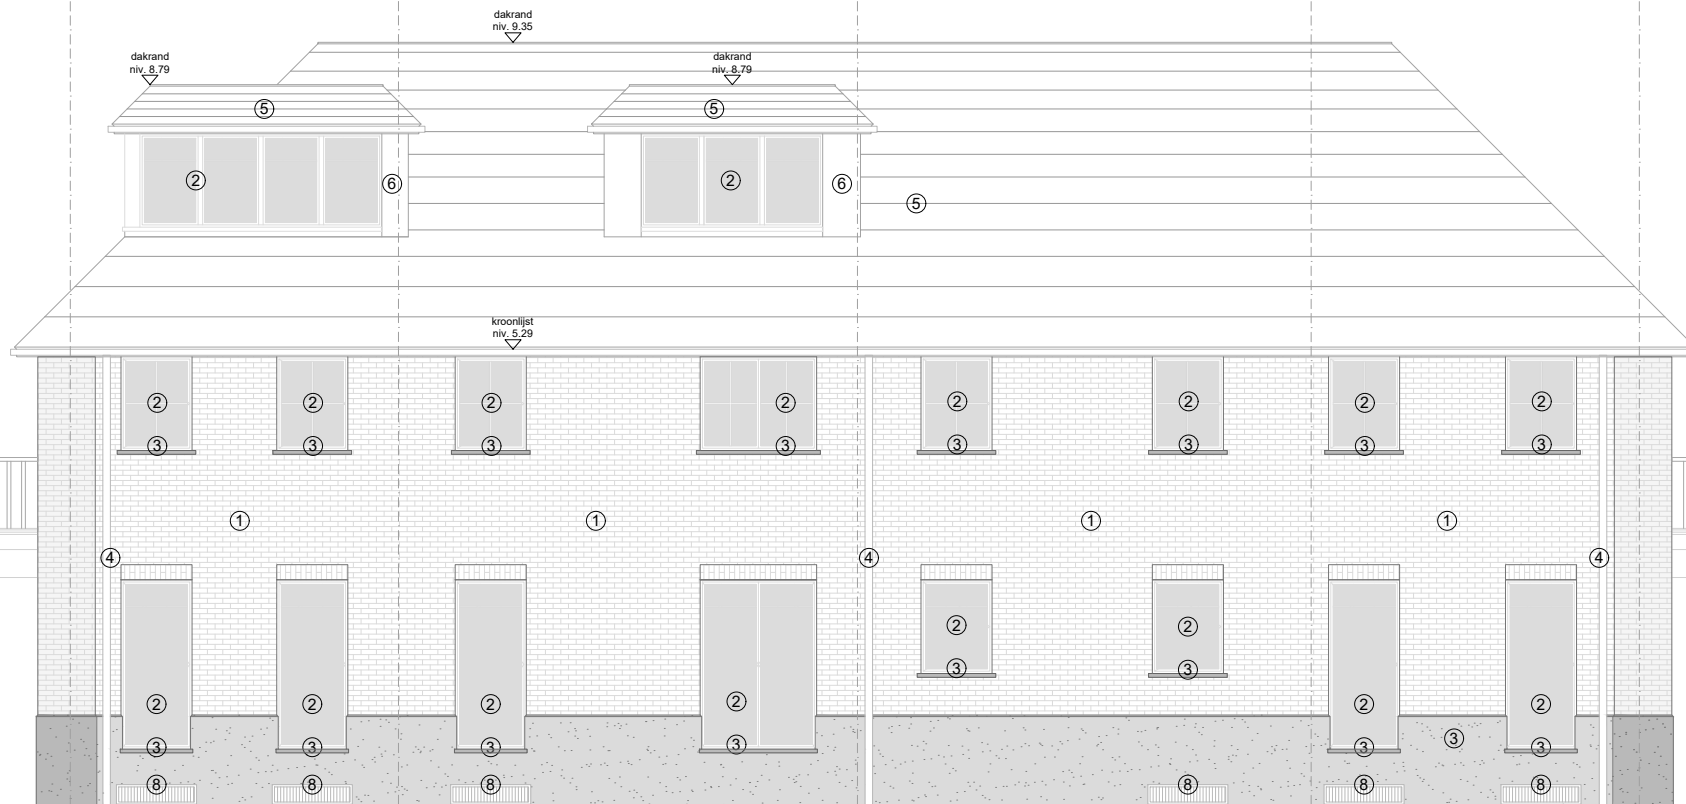

niveau +2
niv. 5.90
▽

niveau +1
niv. 2.95
▽

gelijkvloers
niv. 0.00
▽

maaiveld
niv. 7.00 TAW

maaiveld
niv. 7.00 TAW

E

D

C

B

A

VSDP | ARCHITECTEN

VSDP architectenbureau BVBA
Mechelbaan 510 - 2580 Putte
M: 0472/21.88.18
info@vsdparchitecten.be
www.vsdparchitecten.be

Project
Nieuwbouwproject Residentie "Hof ter Leibeek"
Rijmenamsebaan 18
3190 Boortmeerbeek

Bouwheer
Erimar BVBA
Stationsstraat 20
2860 Sint-Katelijne-Waver

Fase / Plan
Bouwaanvraag
Nieuwe toestand
Gevel - achtergevel

Schaal	1/50	Datum	03/09/2019
Dossn°	1816	Werkn°	001
Code	510	Plann°	DBA_16/30
Getekend	stvs	Goedgekeurd	stvs

