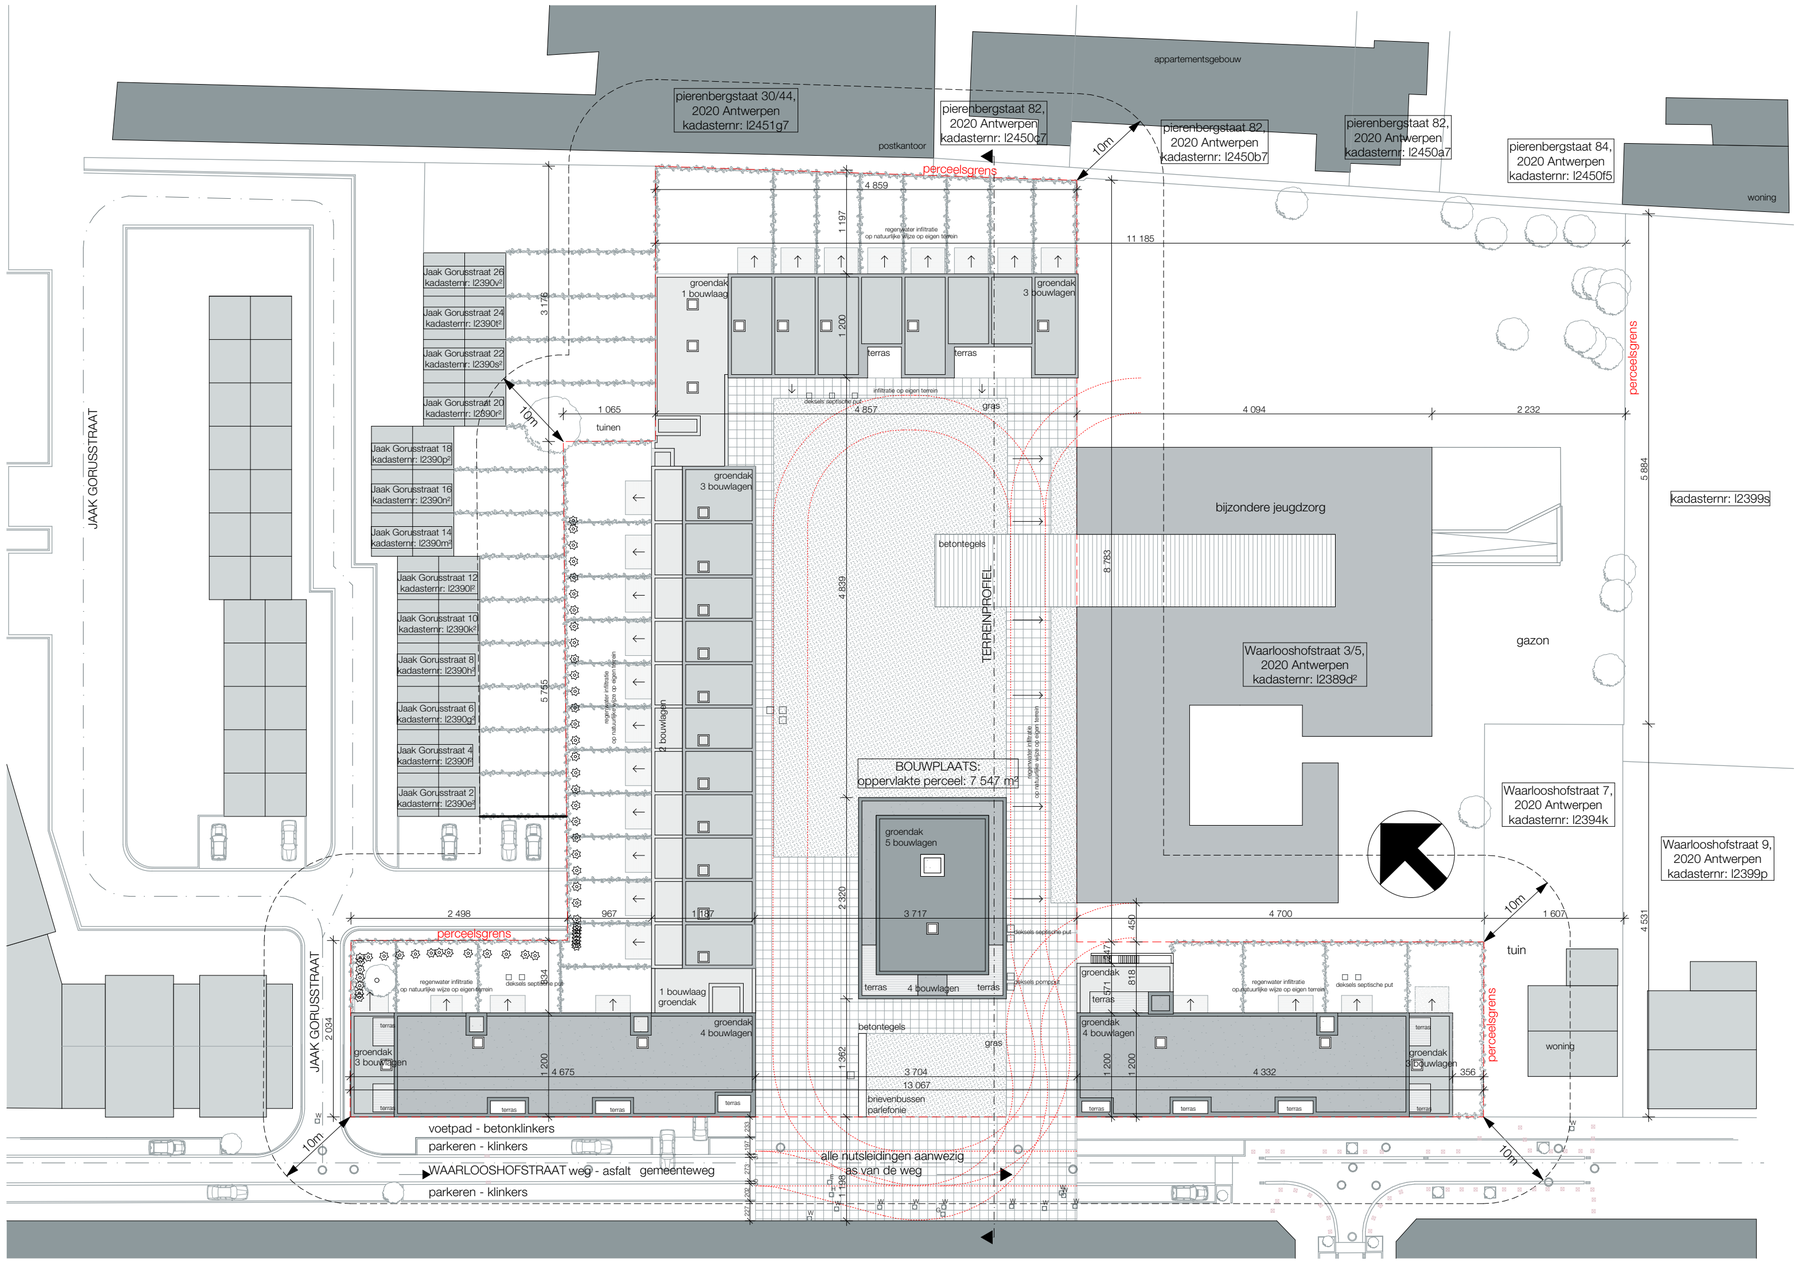

architektenburo
jef van oevelen bvba

Waarlooshofstraat

05/09/2019

BA_274Waarlooshofstraat_I_N_02_inplantingsplan nieuwe toestand

1:200

www.jefvanoevelen.be
geestenspoor 54 2180 ekeren
t: 03 542 65 40 f: 03 542 67 25
ondernemingsnr BE 433 757 472
architektenburo@jefvanoevelen.be