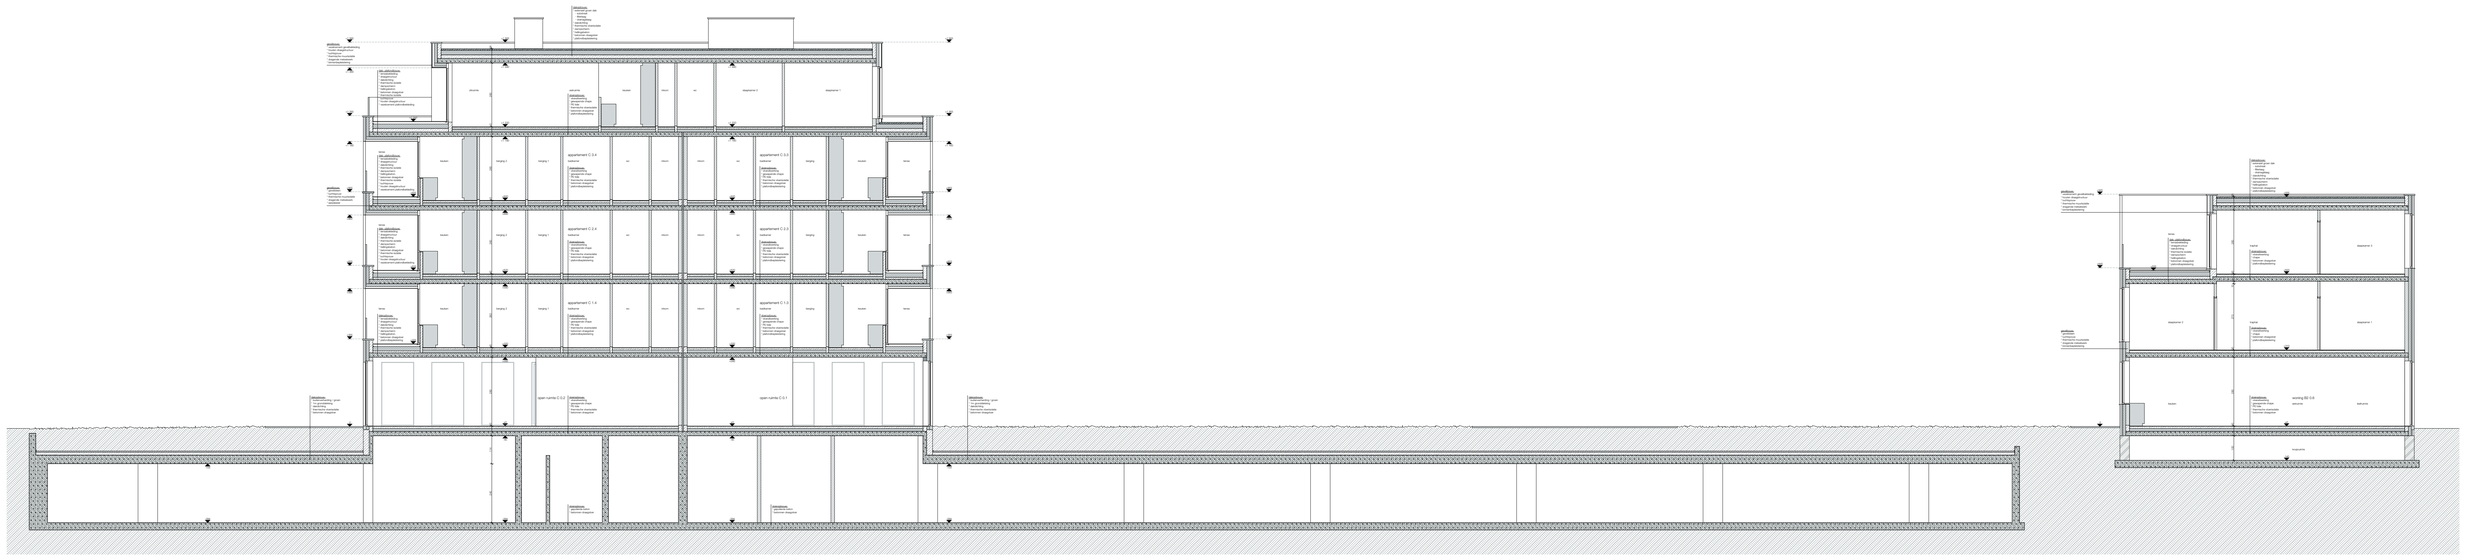

architektenburo
jef van oevelen bvba

Waarlooshofstraat
05/09/2019
BA_274Waarlooshofstraat_S_N_02_snede B

1:200

www. jefvanoevelen.be
geestenspoor 54 2180 ekeren
t: 03 542 65 40 f: 03 542 67 25
ondernemingsnr BE 433 757 472
architektenburo @jefvanoevelen.be