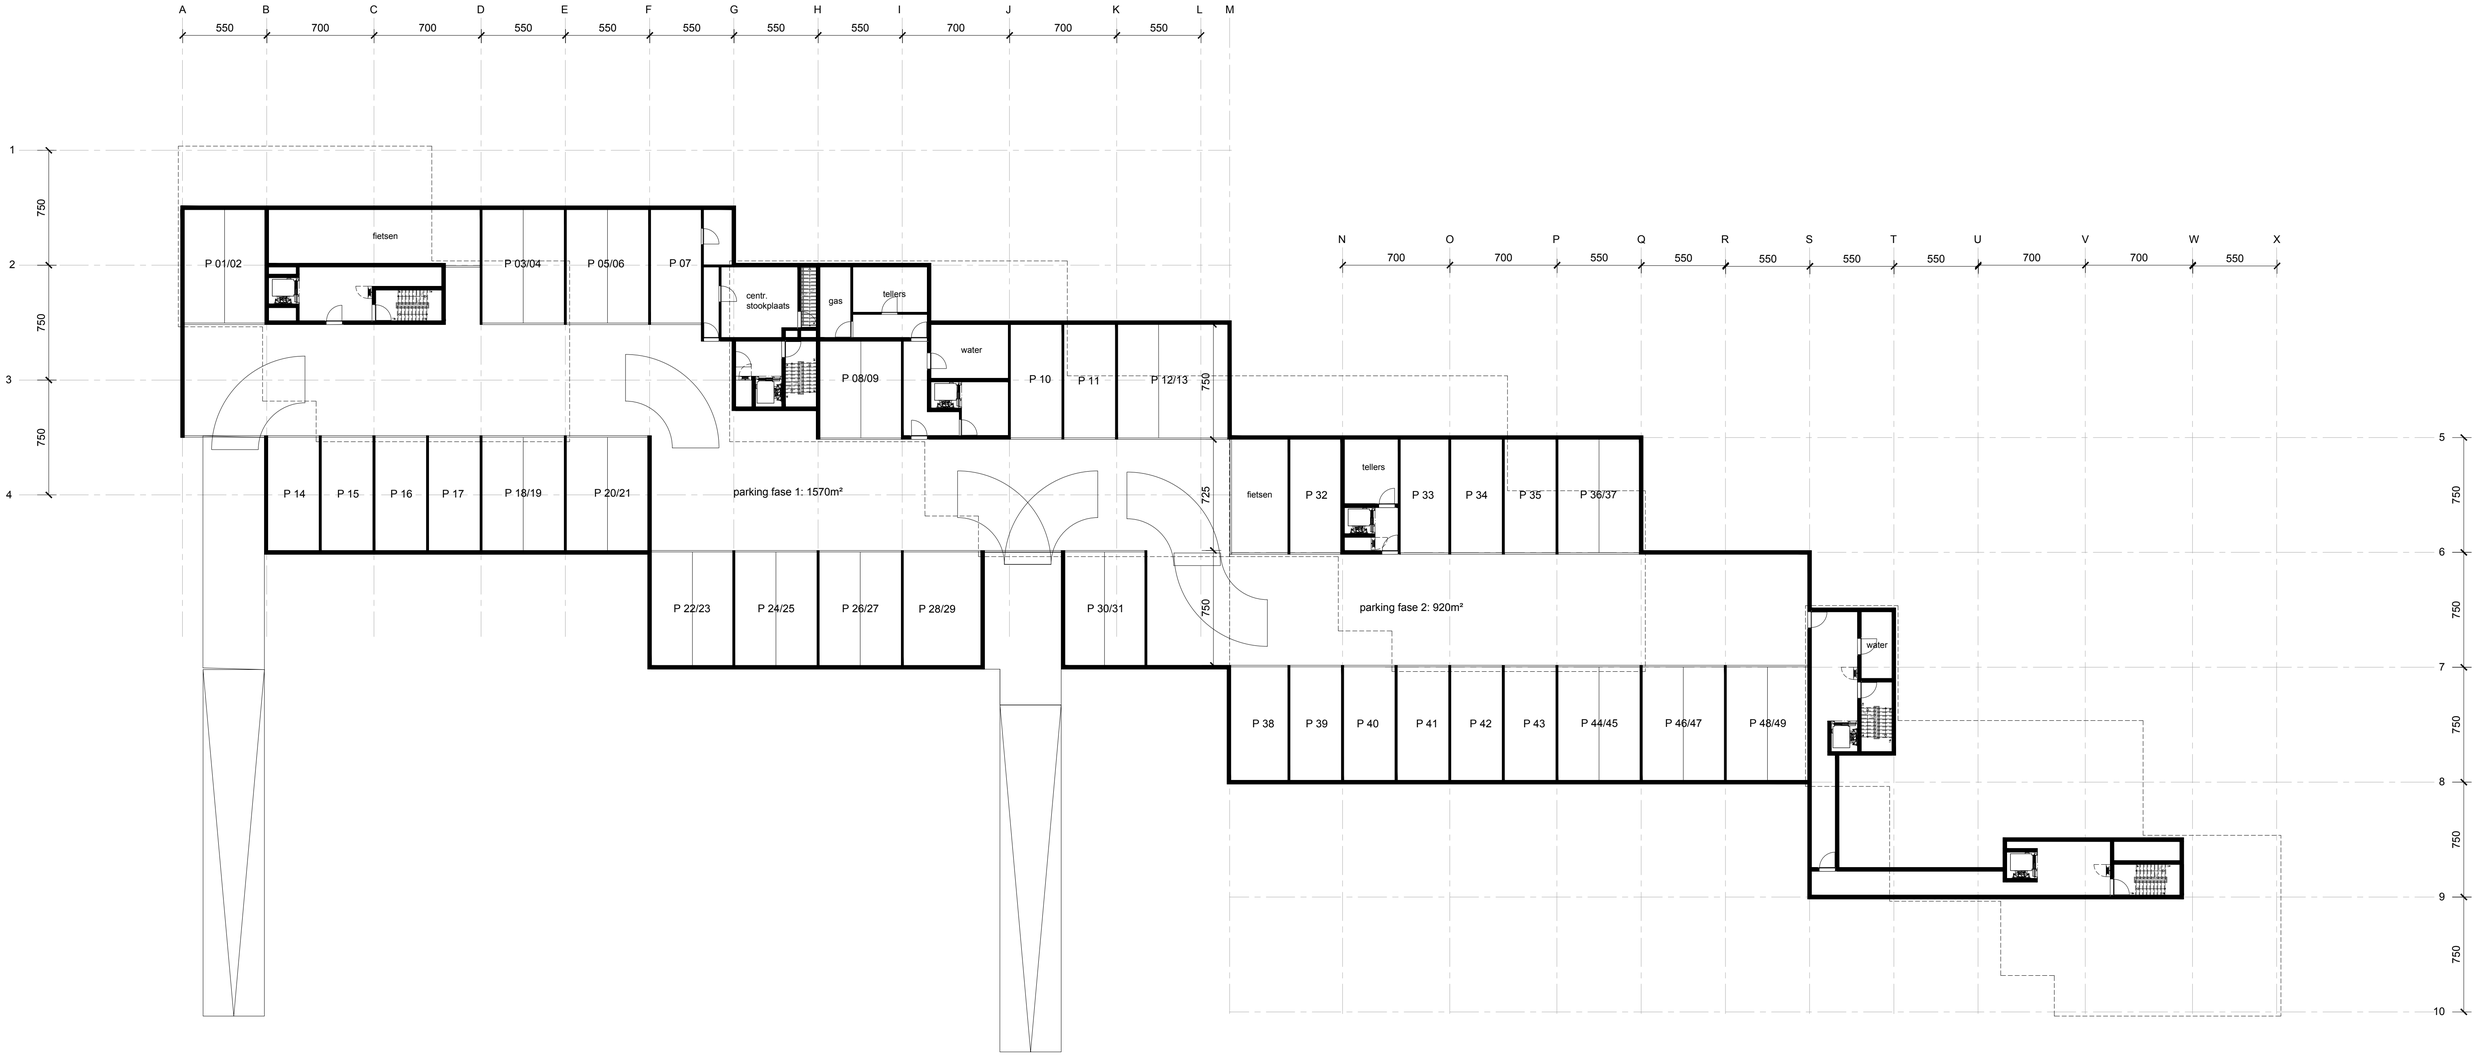


KELDERVERDIEP
FASE_1&2

Datum/Date 24/11/2016
Sch./éch. 1/200
Doss.nr 16-050

BURO II & ARCHI•I | urban planning | architecture | engineering | interior design
Rue J. Jordaensstraat 18a, B-1000 Brussel-Bruxelles | T +32 2 641 88 00 | F +32 2 640 53 55 | E info@b2ai.com | www.b2ai.com
Hoogleedsesteenweg 415, B-8800 Roeselare | T+32 51 21 11 05 | F +32 51 22 46 74 | E info@b2ai.com | www.b2ai.com
Bellevue 5, B-9050 Ledeberg [Gent] T: +32 9 210 17 10 | F +32 9 210 17 19 | E info@b2ai.com | www.b2ai.com
BURO II & ARCHI•I burgerlijke vennootschap onder de vorm van cvba | Maatschappelijke zetel Brussel | BE 0834 075 680 | RPR Brussel

Fase	Plan	Nummer	Index
VO	AE_L-01	001	-