



Terreinprofiel - snede A-A': 1/50

Lengteprofiel: A-A'
Hoogteschaal: 1
Vergelijkingsvlak: 2.50
Samengestelde afstand
Tussenafstand
Bestaande Toestand
Opgraving

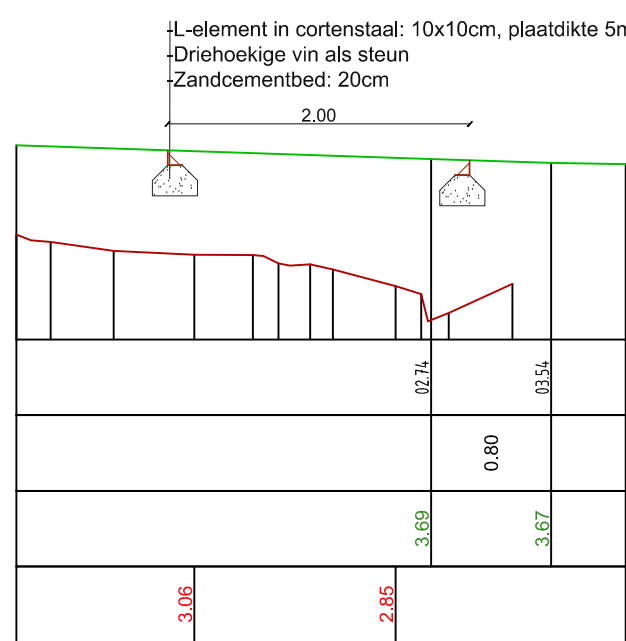


Terreinprofiel - snede B-B': 1/50

Lengteprofiel: B-B'
Hoogteschaal: 1
Vergelijkingsvlak: 2.50
Samengestelde afstand
Tussenafstand
Bestaande Toestand
Opgraving

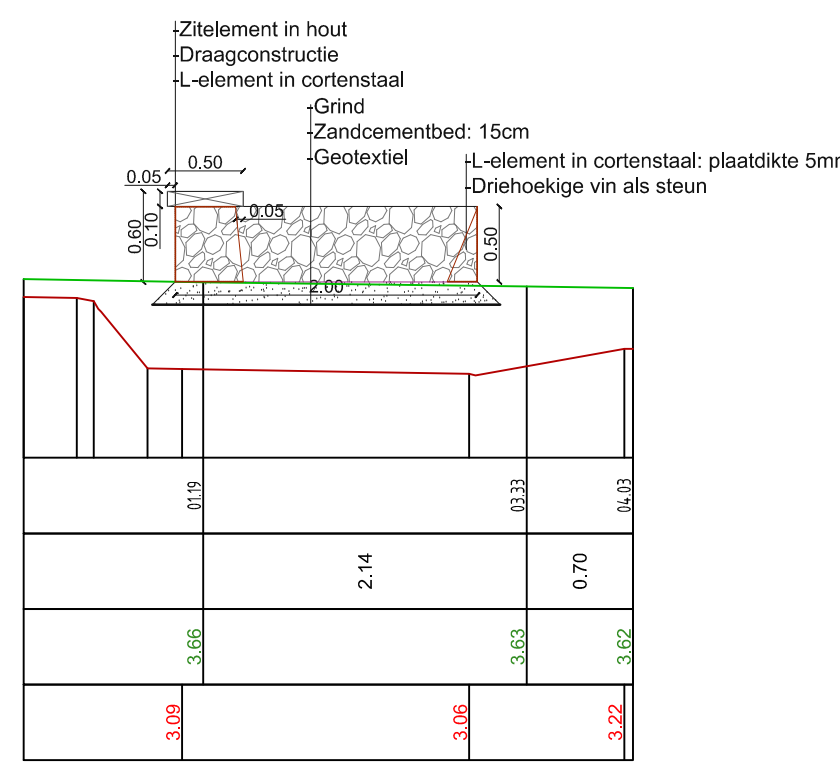


Terreinprofiel - snede C-C': 1/50

Lengteprofiel: C-C'
Hoogteschaal: 1
Vergelijkingsvlak: 2.20
Samengestelde afstand
Tussenafstand
Bestaande Toestand
Opgraving

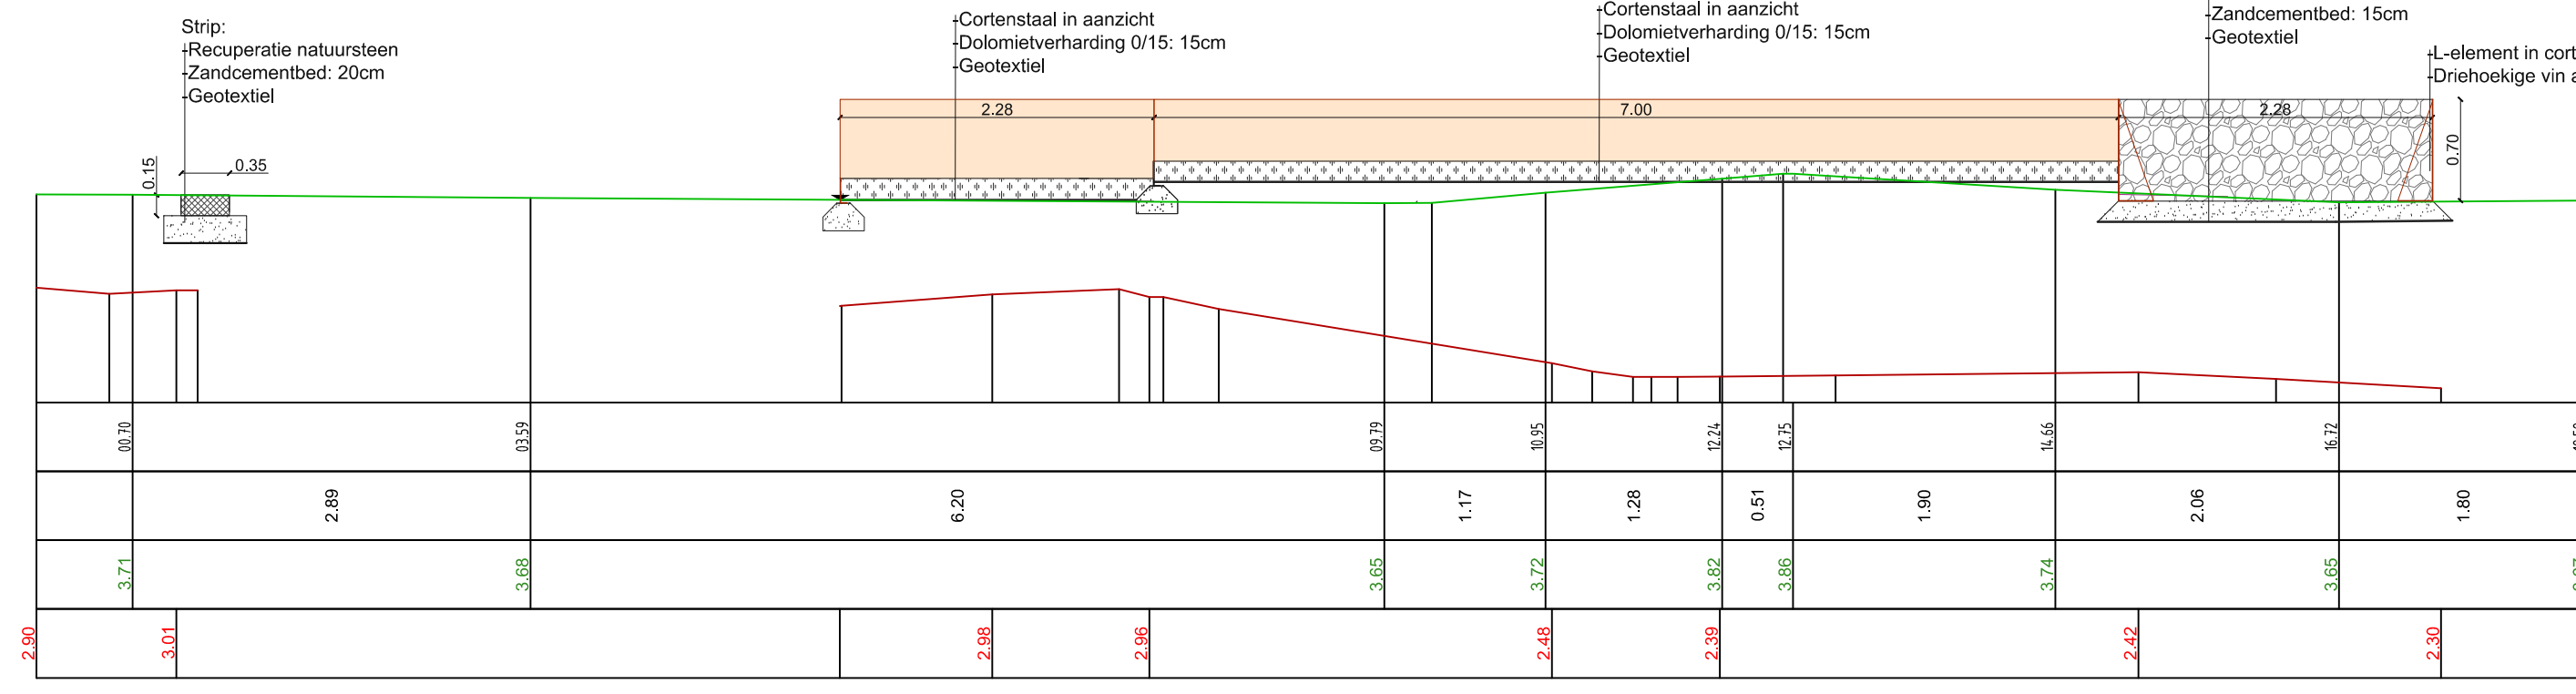


Terreinprofiel - snede D-D': 1/50

Lengteprofiel: D-D'
Hoogteschaal: 1
Vergelijkingsvlak: 2.00
Samengestelde afstand
Tussenafstand
Bestaande Toestand
Opgraving

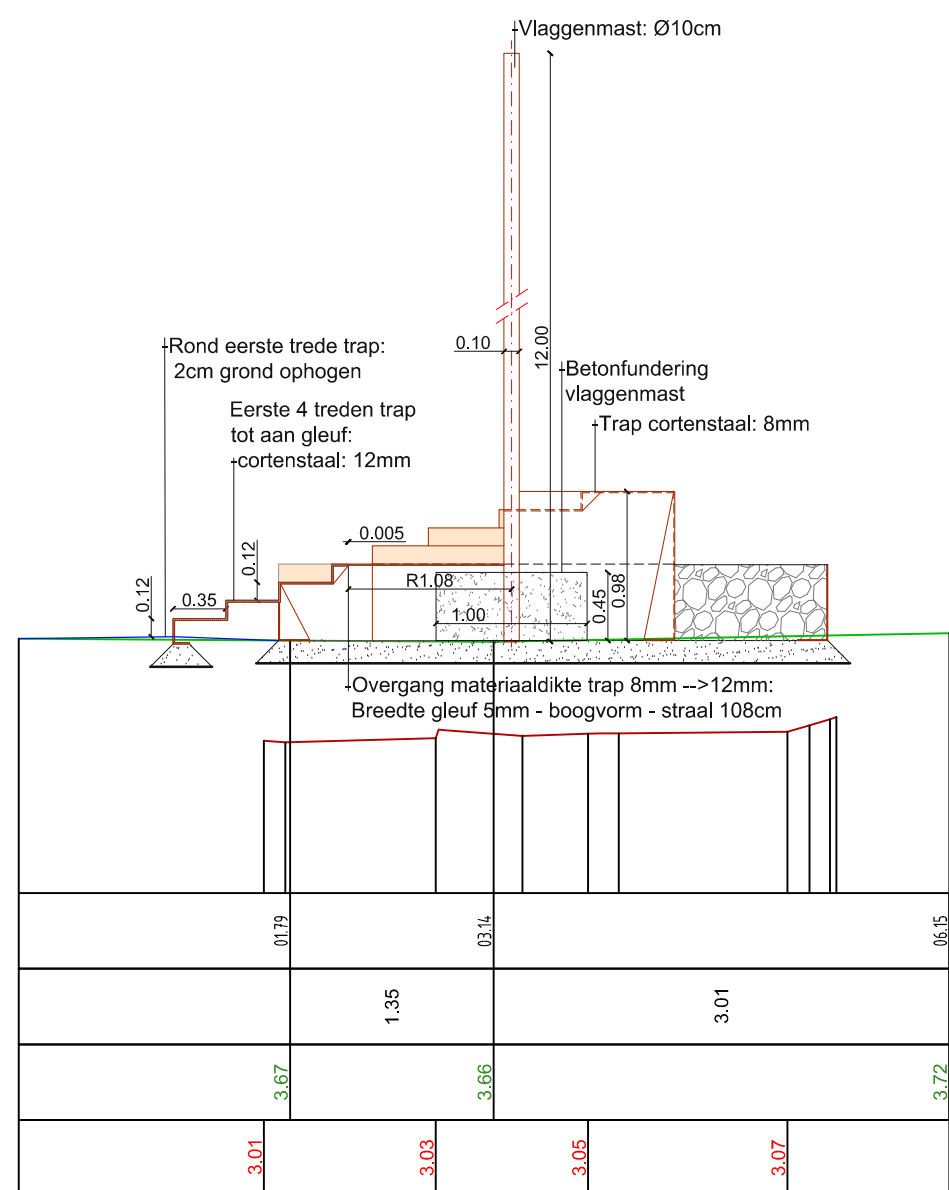


Terreinprofiel - snede E-E': 1/50

Lengteprofiel: E-E'
Hoogteschaal: 1
Vergelijkingsvlak: 2.00
Samengestelde afstand
Tussenafstand
Bestaande Toestand
Opgraving

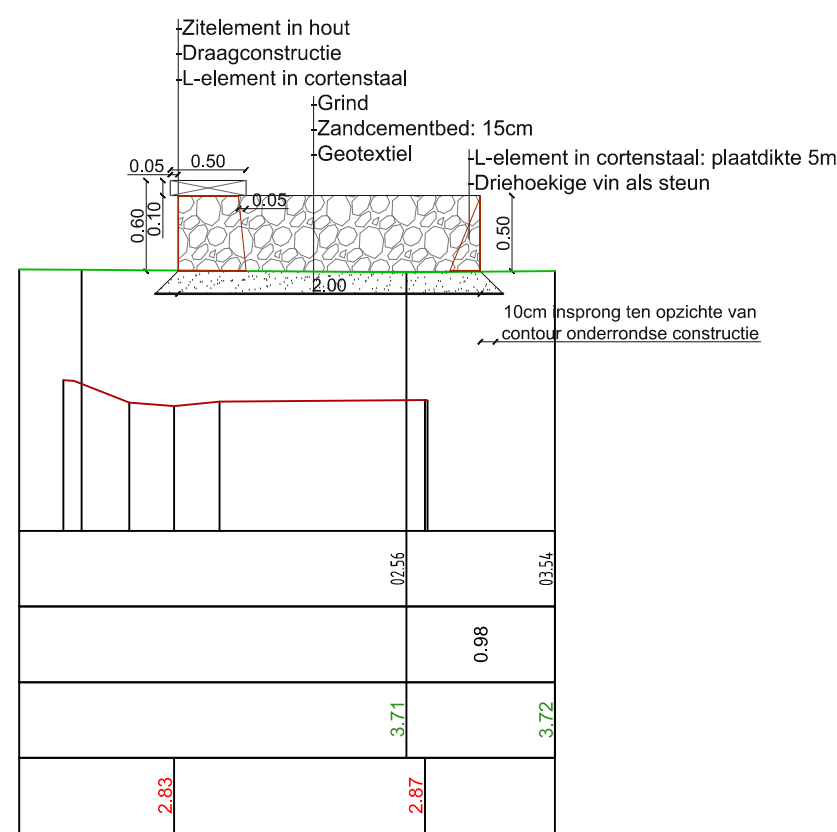


Snede F-F': 1/50

Lengteprofiel: F-F'
Hoogteschaal: 1
Vergelijkingsvlak: 1.50
Samengestelde afstand
Tussenafstand
Bestaande Toestand
Opgraving

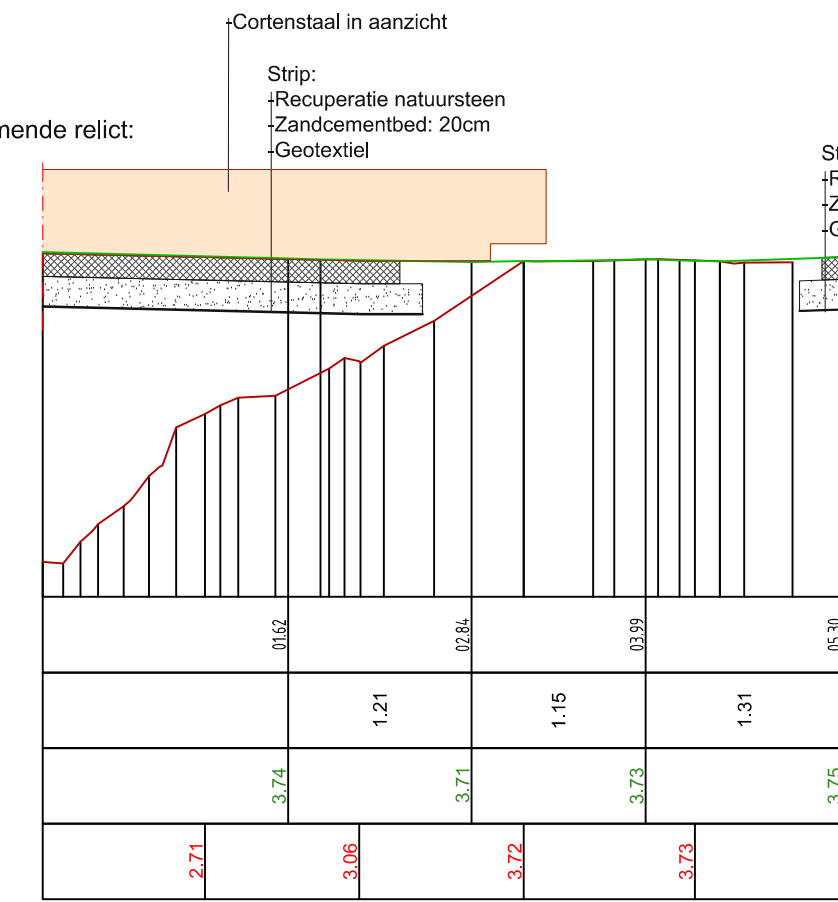


Terreinprofiel - snede G-G': 1/50

Lengteprofiel: G-G'
Hoogteschaal: 1
Vergelijkingsvlak: 2.00
Samengestelde afstand
Tussenafstand
Bestaande Toestand
Opgraving

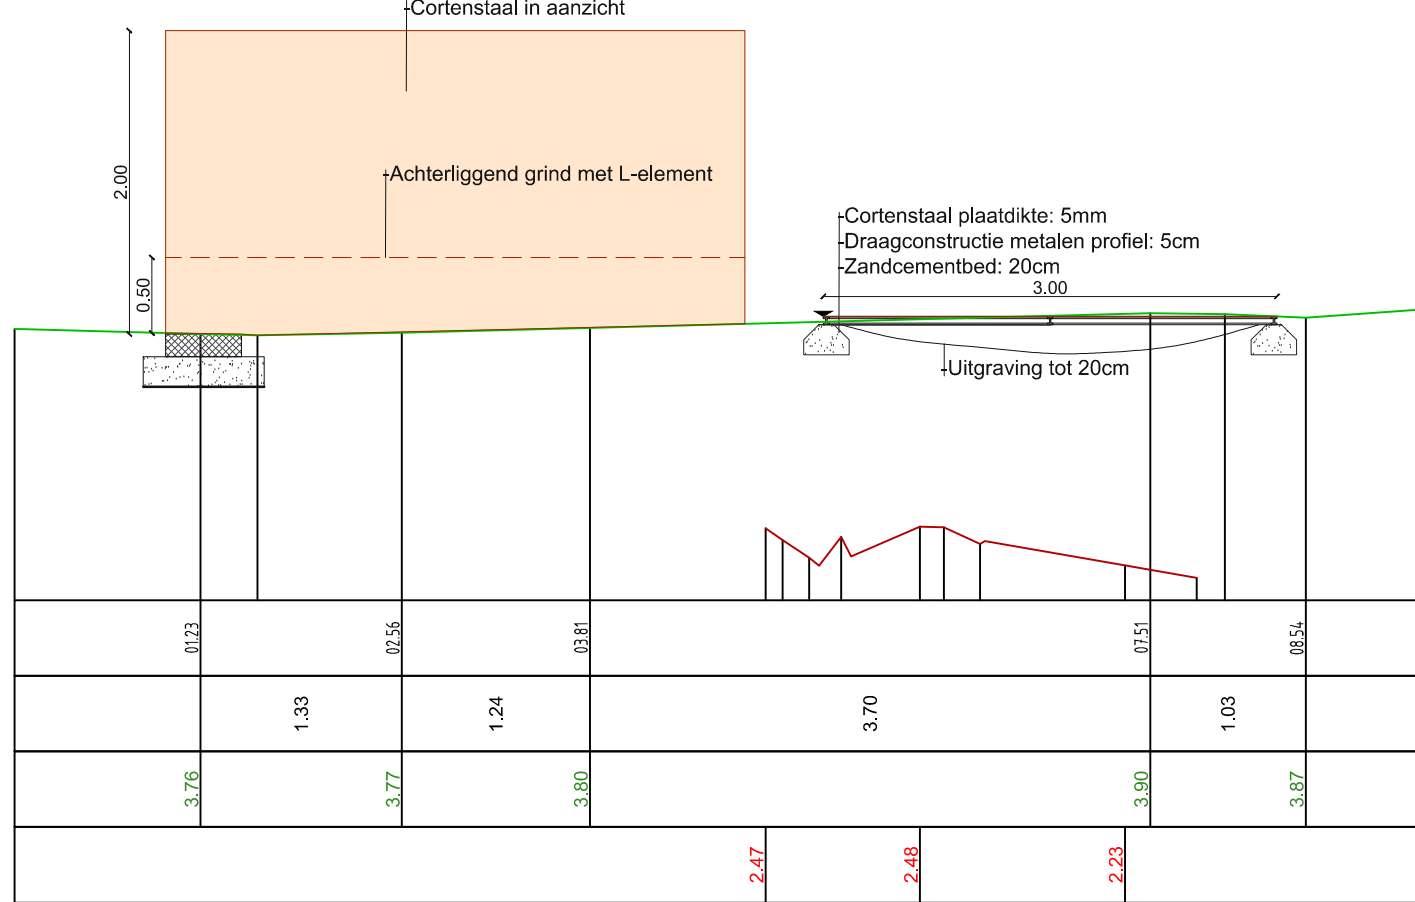


Grondplan: 1/100

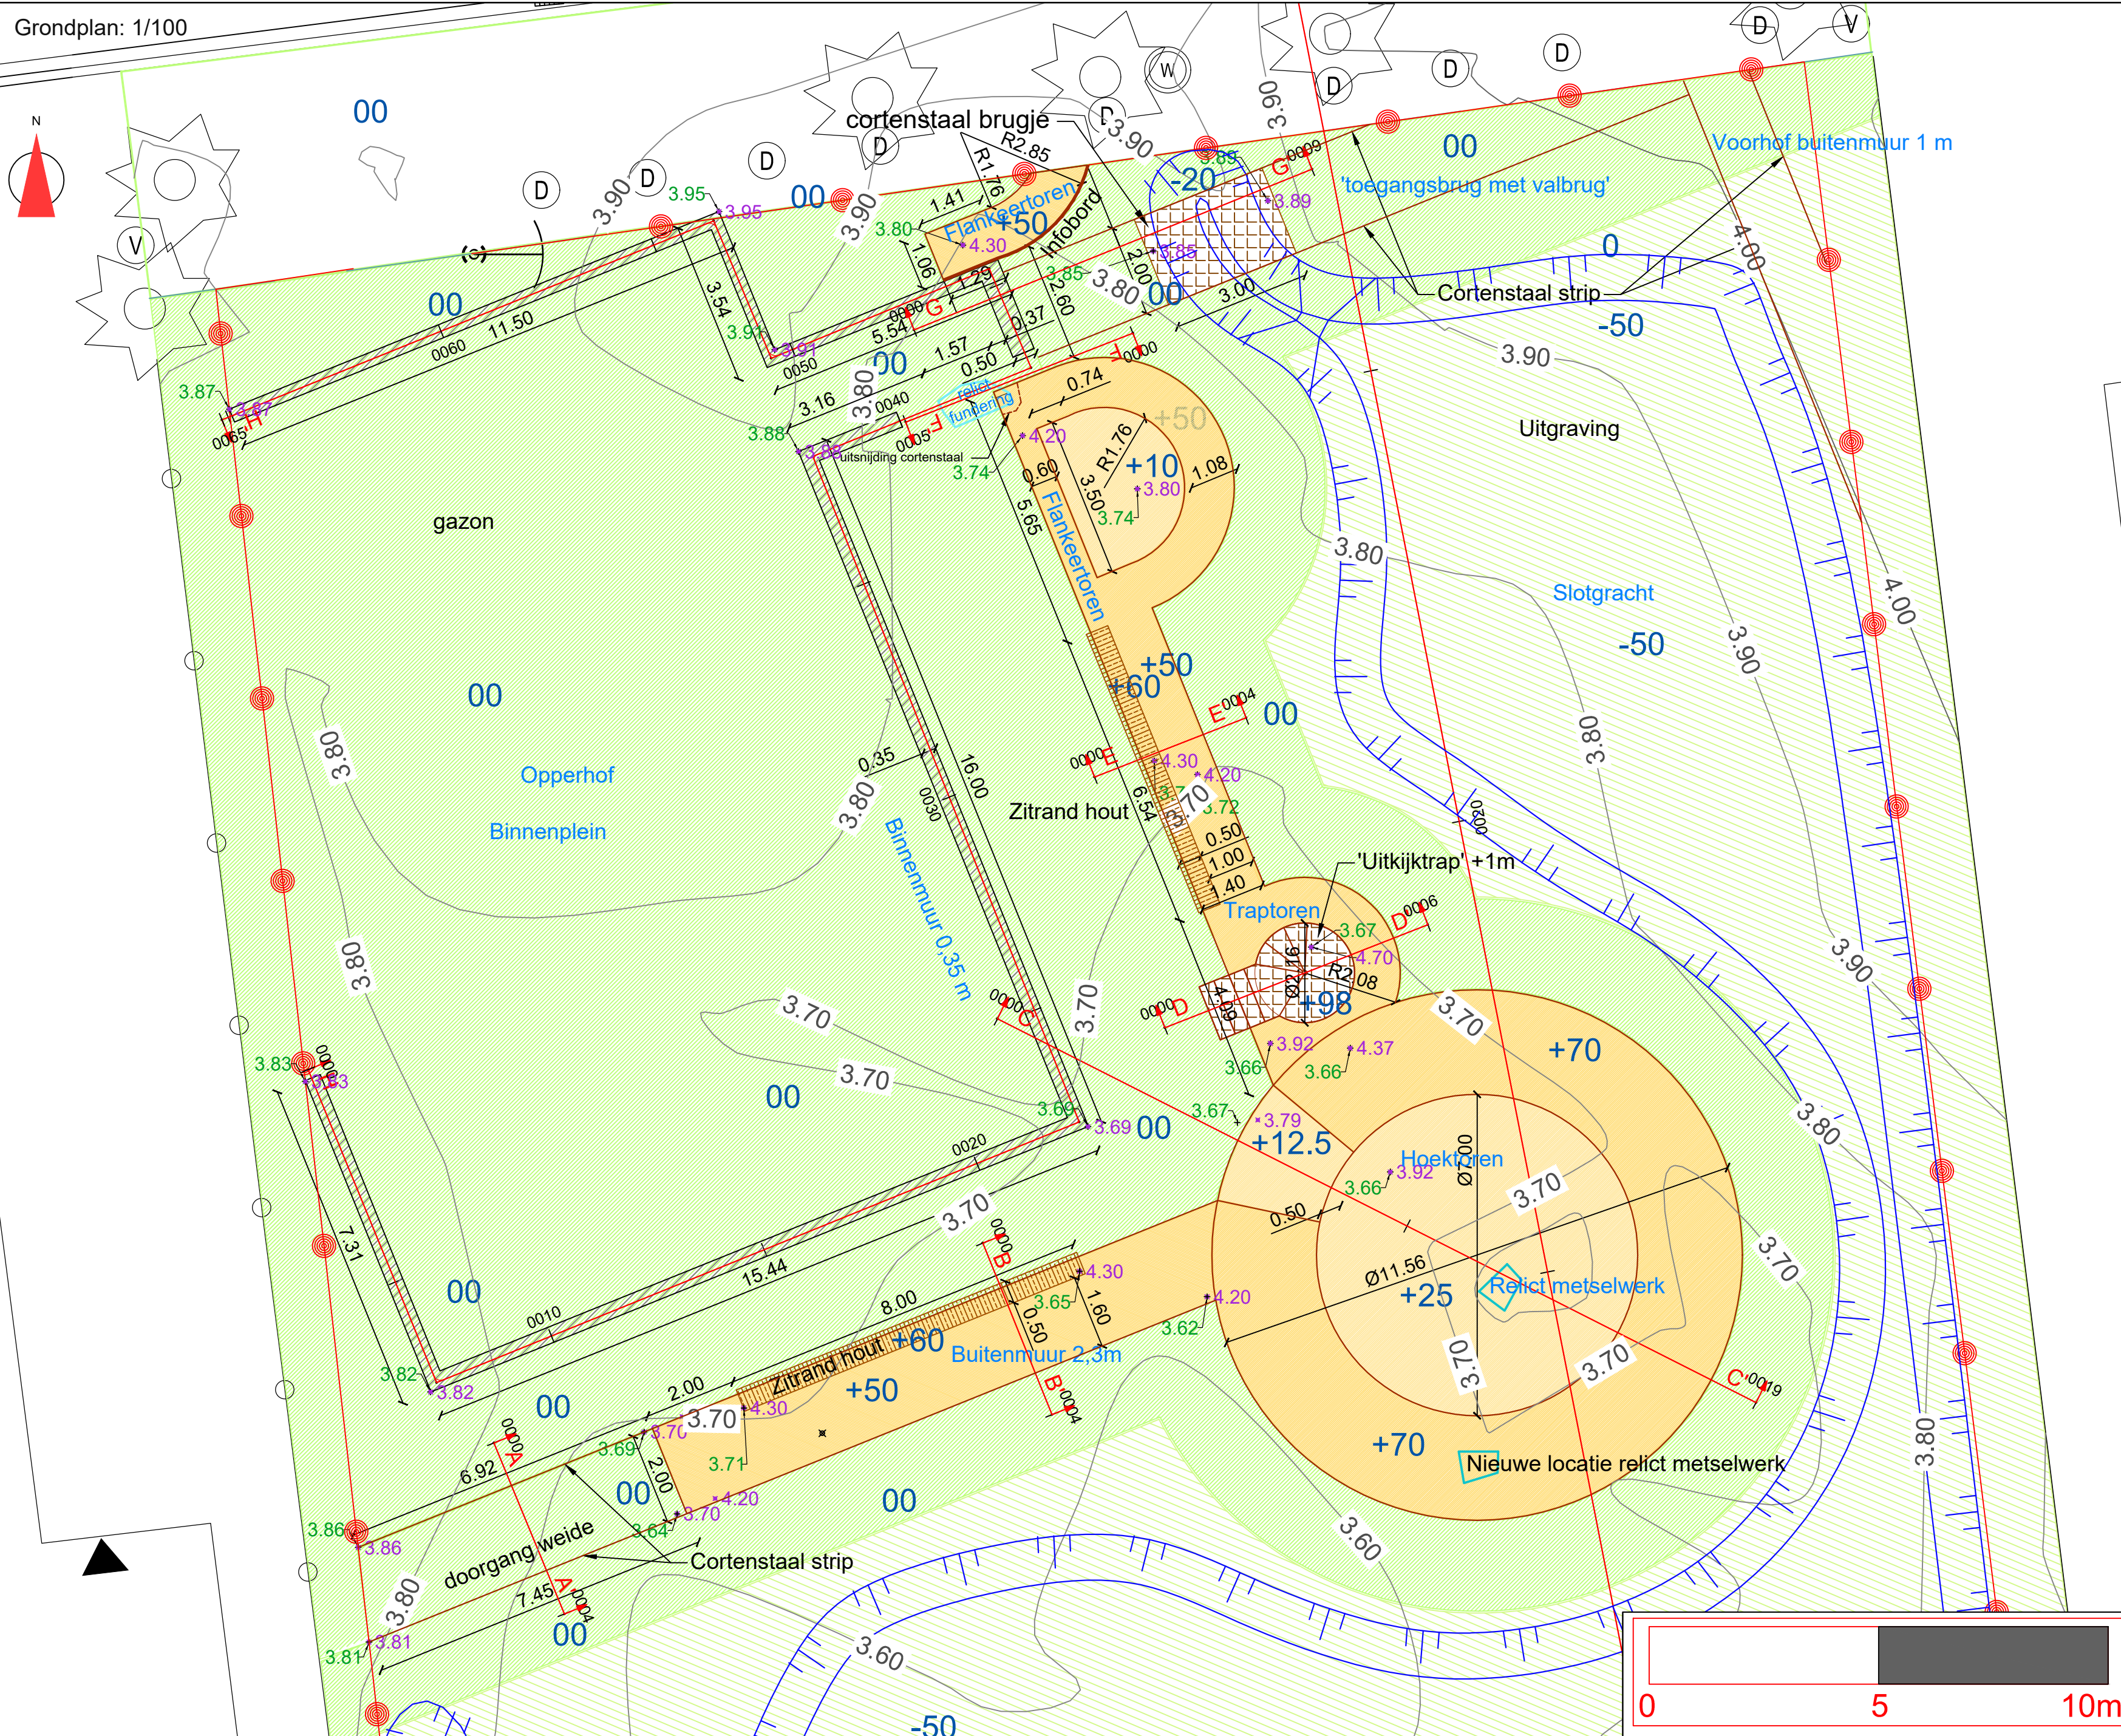

Legende:	
Hoogtelijnen (om de 10cm) + aanduiding bestaande hoogte TAW:	— 4.10 — 4.10 — 4.10 —
Hoogtepunt bestaande maaiveld TAW:	— 3.65 —
Hoogtepunt ontwerp TAW:	— 4.30 —
Hoogteverschil ontwerp tov maaiveld (cm):	+50
Tekst historische betekenissen:	tekst
Tekst inrichting:	tekst
Natuursteenlaag:	
Zitelement hout:	
Verharding dolomiet:	
Cortenstaal:	
Natuursteen strip:	
Cortenstaal strip:	
Gazon:	
Weide / hooiland:	
Bovenkant + teen talud - afgraving / ophoging:	
Te verwijderen afsluiting:	


Terreinprofiel - Snede H-H' tracé muur: 1/50

Lengteprofiel: H-H'
Hoogteschaal: 1
Vergelijkingsvlak: 2.00
Samengestelde afstand
Tussenafstand
Bestaande Toestand
Opgraving

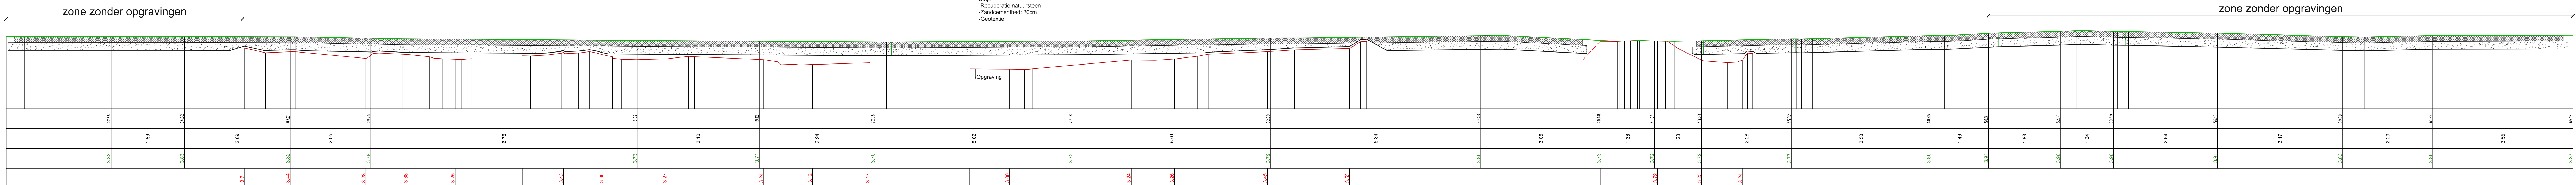

Terreinprofiel - Snede I-I' ophogen afgraven: 1/100

Lengteprofiel: I-I'
Hoogteschaal: 1
Vergelijkingsvlak: 2.00
Samengestelde afstand
Tussenafstand
Bestaande Toestand
Afgraven
Ophogen

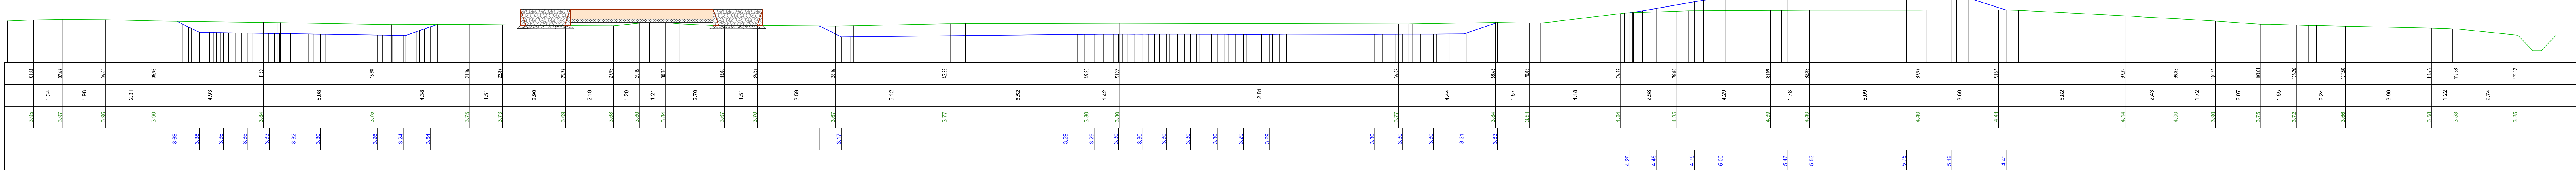

PROVINCIEBESTUUR OOST-VLAANDEREN
departement Logistiek - dienst Patrimonium
Gouvernementstraat 1
9000 Gent
tel : 09 - 267 79 00 fax : 09 - 267 83 96
e - mail : patrimonium@oost-vlaanderen.be

locatie Archeologische site Bladelinkasteel
Kasteelstraat - 9992 Middelburg / Maldegem
project Bladelinkasteel - visualisatie
fase Voorontwerp

plan : -Grondplan ontwerp constructies
-Terreinprofielen - snedes

opgemaakt gezien
Arnoud De Coen landschaps- en tuinconsulent Michel De Vos hoofdarchitect

wijziging A	
wijziging B	
wijziging C	
wijziging D	
wijziging E	
datum 03/10/2018	dossier 2017-0474
schaal zie plan	
getekend JAU	plannummer 01 BU plan 1 van 3 plannen
afmetingen	