



ARON bvba
Archeologisch Projectbureau

RAPPORT 802

Archeologienota Rekem, Sint-Pieter Verkaveling in 18 loten

Bijlagen

Hanne De Langhe, Petra Driesen & Inge Van de Staey
Oktober 2019



BIJLAGEN

Bijlage 1: Periodentabel A4

Bijlage 2: Kadasterplan

Bijlage 3: Afbeeldingen- en plannenlijst

Bijlage 4: Verkavelingsplan


Bijlage 5: Overzichtsplan aanwezige nutsleidingen op bestaande toestand (BT)


Bijlage 6: Profielputtenplan op bestaande toestand (BT)

Bijlage 7: Profielputtenplan op ontworpen toestand (OT)

Bijlage 8: Sleuvenplan op bestaande toestand (BT)

Bijlage 9: Sleuvenplan op ontworpen toestand (OT)

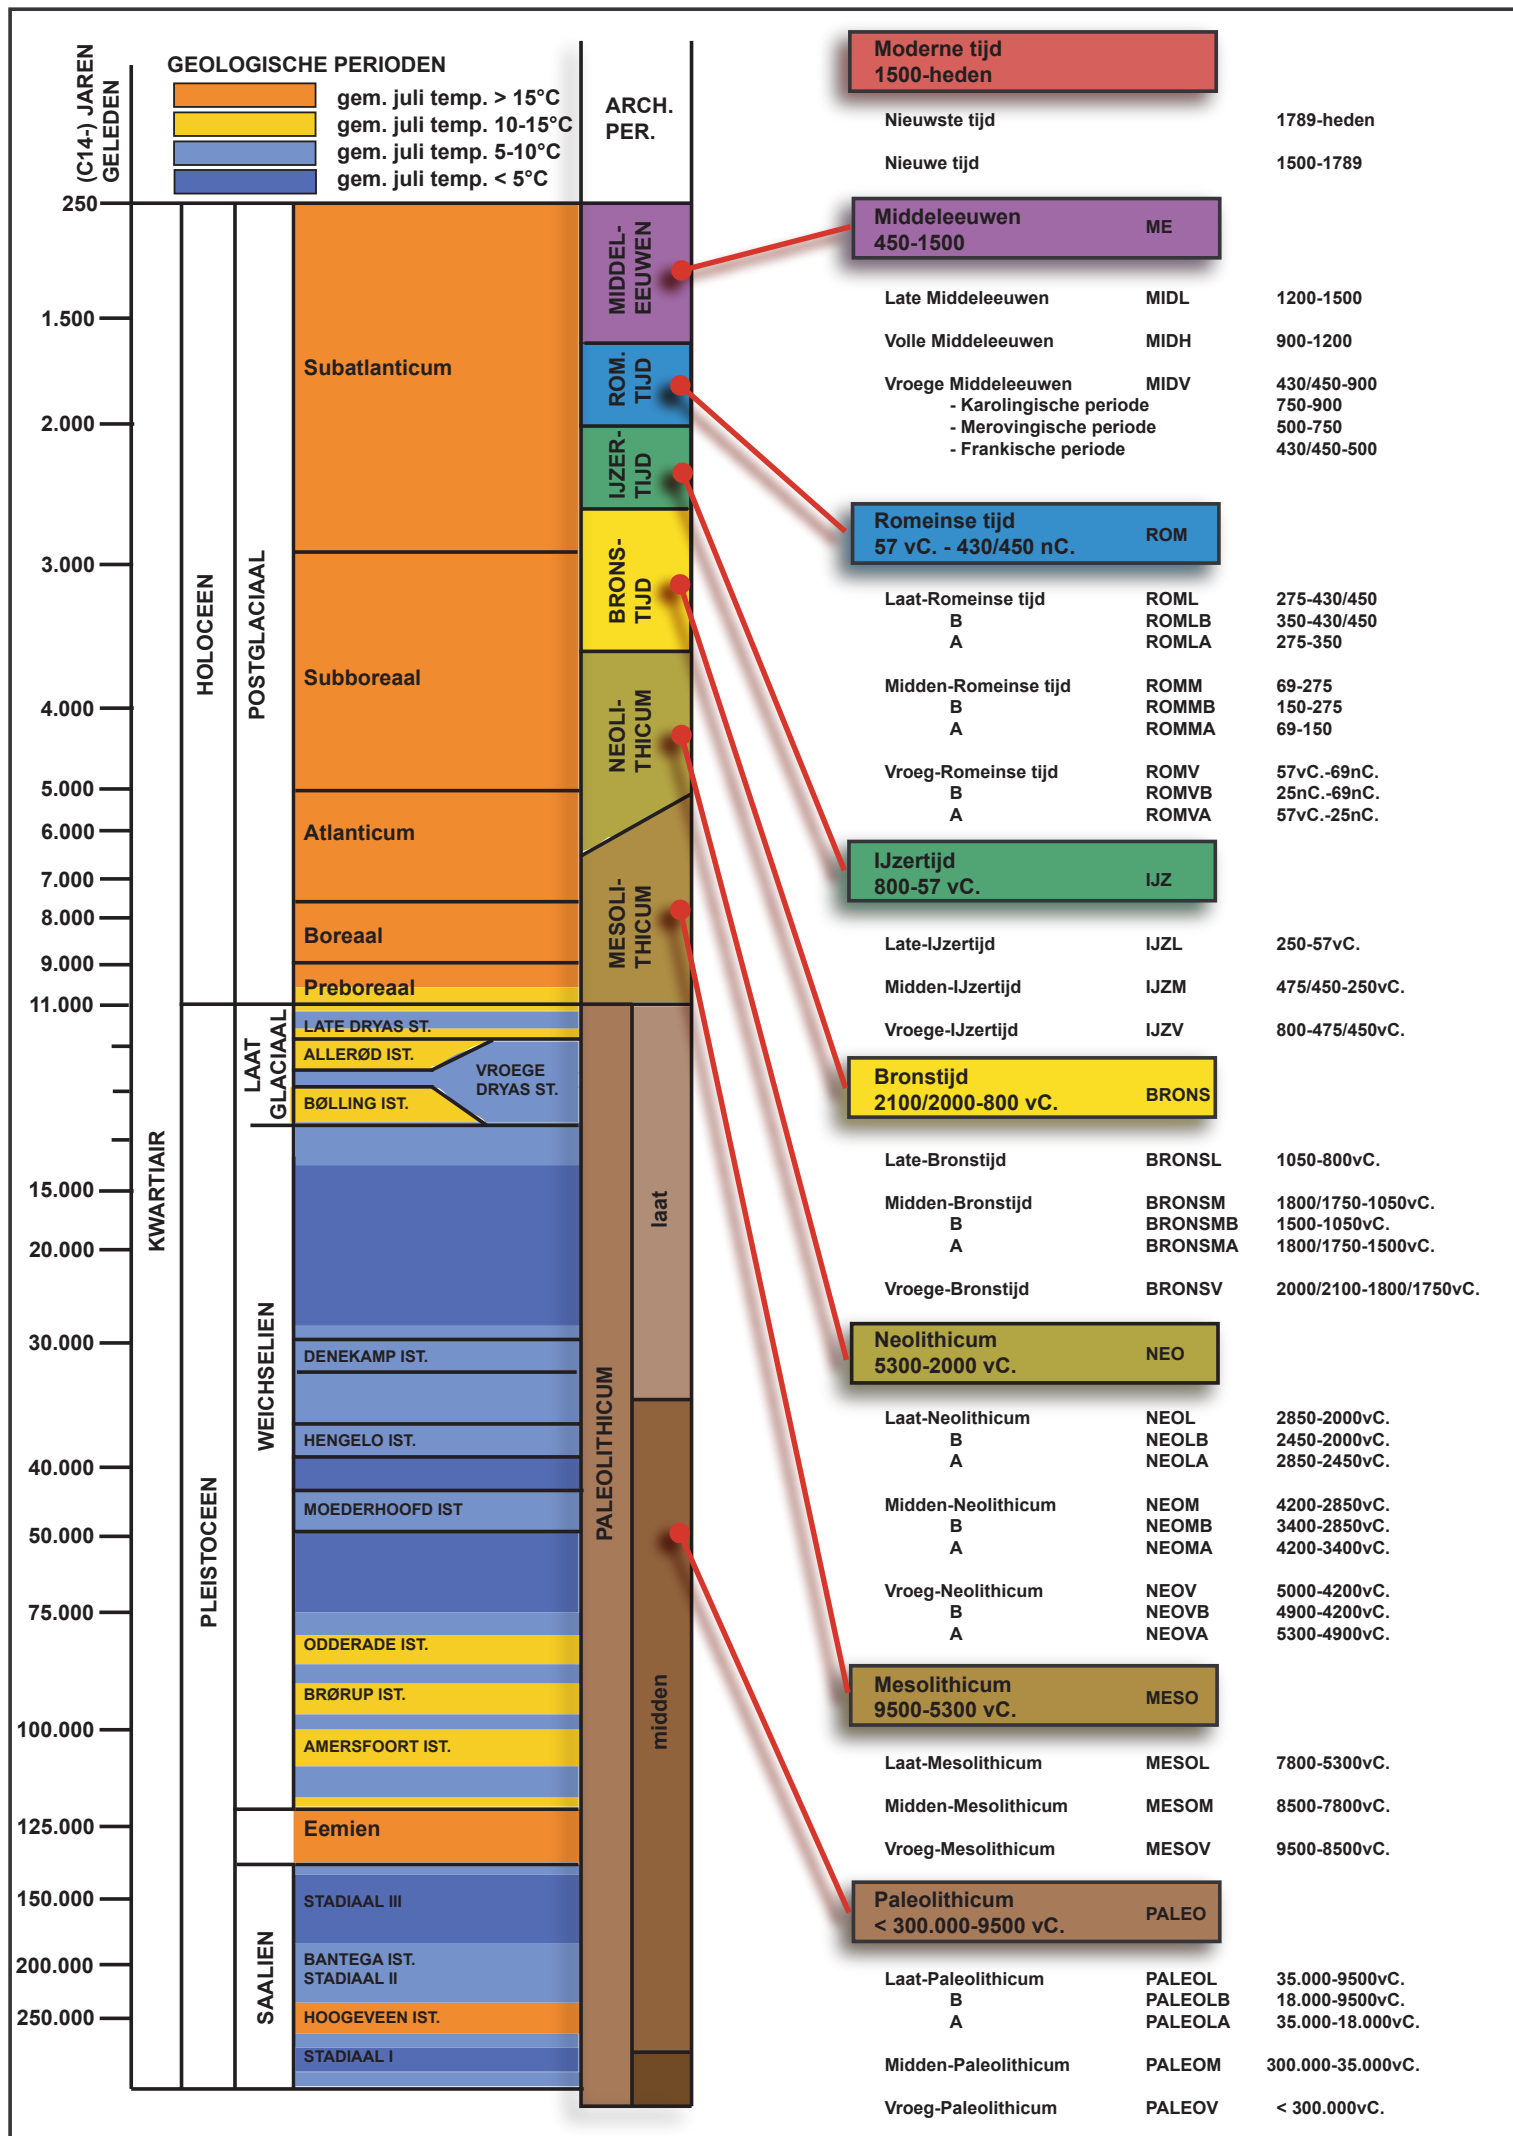

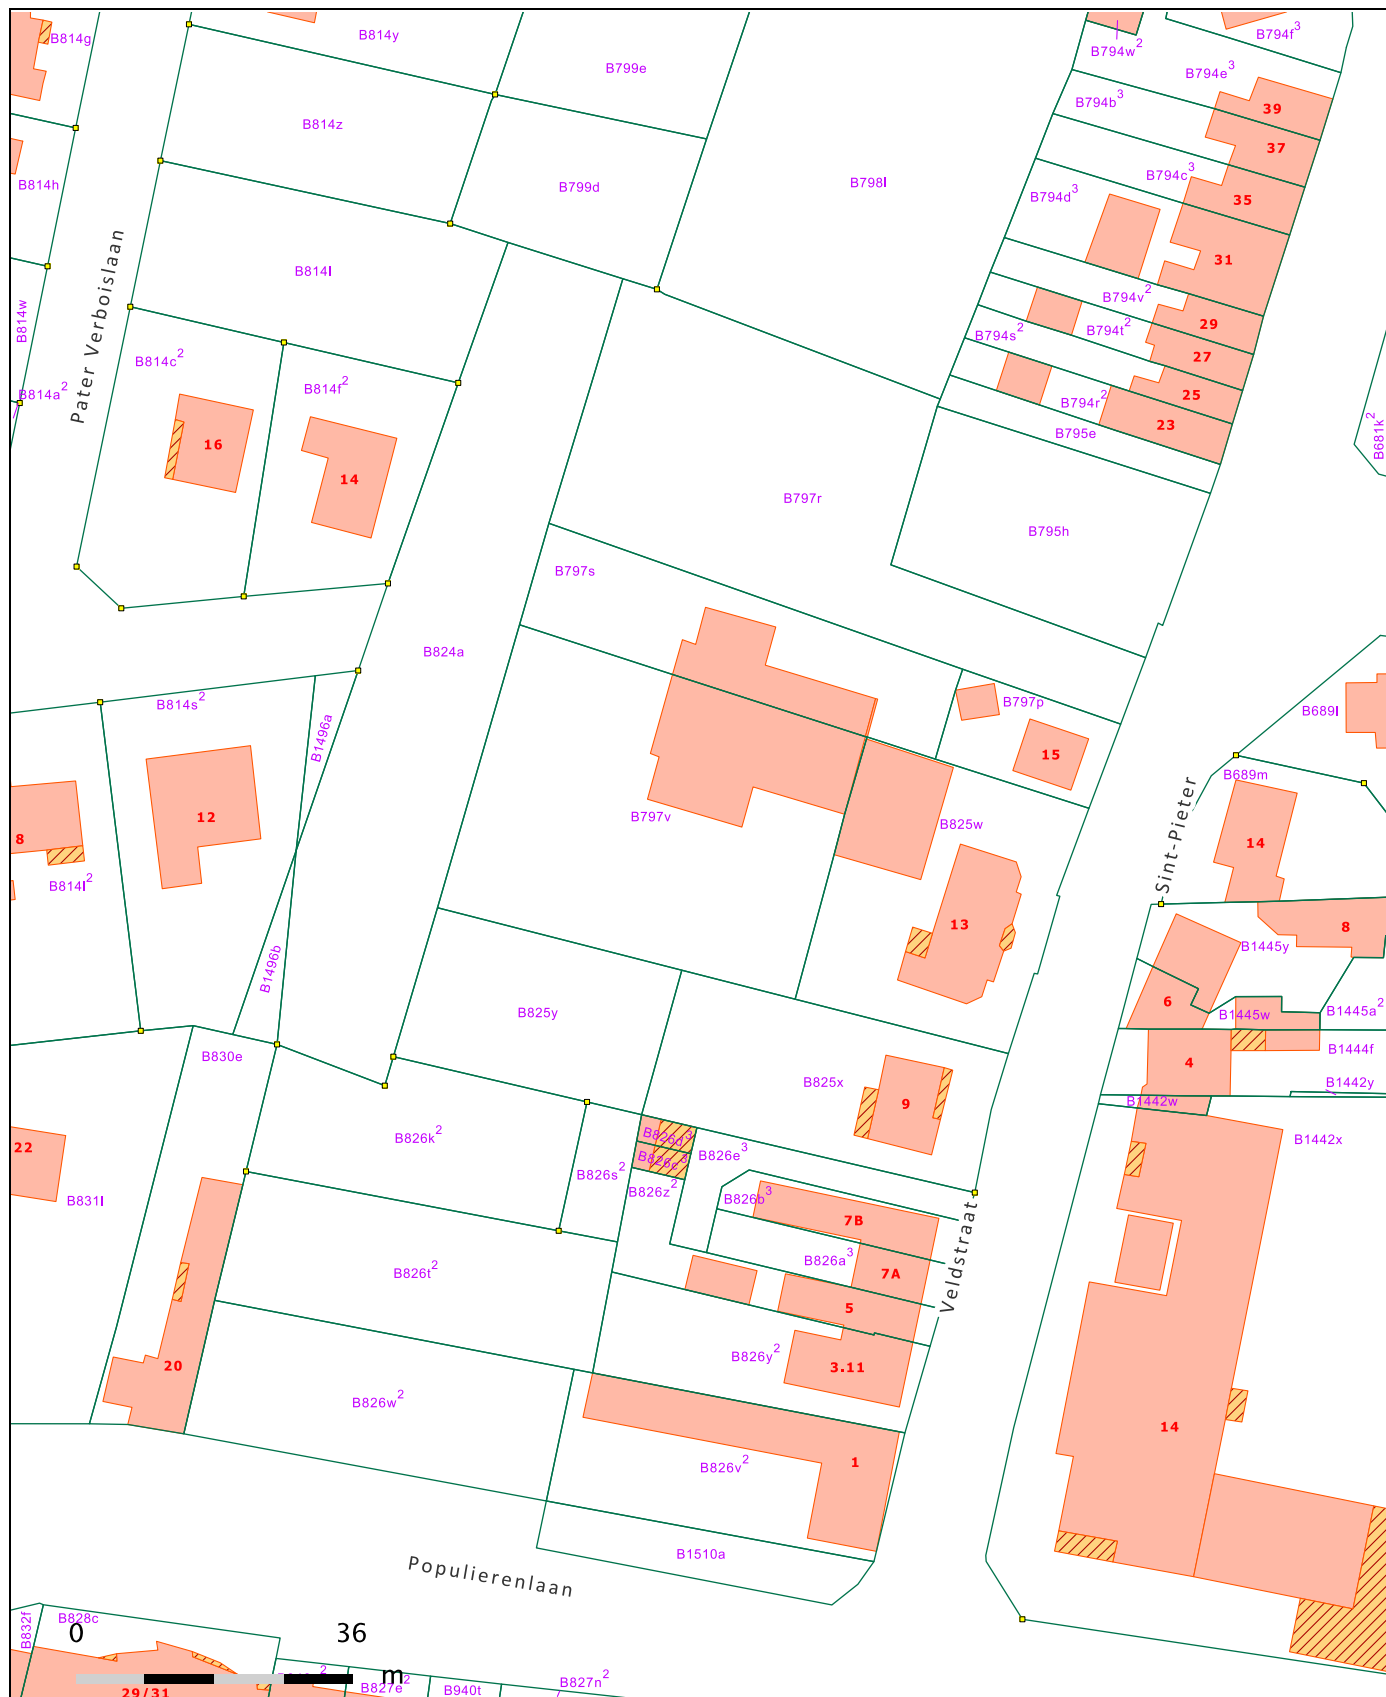

Nr	Type	Soort	Onderwerp	Aanmaakschaal	Aanmaakwijze	Aanmaakdatum	Opmerking
1	Plan	Kadasterplan	Locatie onderzoeksterrein	1:1000	Digitaal (Qgis/Geopunt)	7/08/2018	zie bijlage 2
2	Kaart	Topografische kaart	Locatie onderzoeksterrein	1:5000	Digitaal (Qgis/Geopunt)	7/08/2018	/
3	Plan	Inplantingsplan	Nieuwe toestand	1:500	Digitaal (Cleuren Architecten)	11/06/2019	zie bijlage 4
4	Foto	Orthofoto	Locatie onderzoeksterrein	1:2000	Digitaal (Qgis/Geopunt)	7/08/2018	/
5	Kaart	Digitaal hoogtemodel	DHM omgeving	1:45 000	Digitaal (Qgis/Geopunt)	7/08/2018	/
6	Kaart	Digitaal hoogtemodel (detail)	DHM terrein	1:10 000	Digitaal (Qgis/Geopunt)	7/08/2018	/
7	Kaart	Digitaal hoogtemodel	DHM omgeving	1:2000	Digitaal (Qgis/Geopunt)	7/08/2018	/
8	Kaart	Kadasterkaart met hoogteprofielen	Situering hoogteprofielen & hoogteprofielen	1:2000	Digitaal (Qgis/Geopunt)	7/08/2018	/
9	Kaart	Geomorfologische kaart	Geomorfologie terrein	1:7500	Digitaal (Paulissen (1973))	7/08/2018	/
10	Kaart	Geomorfologische kaart	Oude Maasmeanders	onbekend	Digitaal (Paulissen (1973))	7/08/2018	/
11	Kaart	Tertiair geologische kaart	Tertiaire ondergrond	1:7500	Digitaal (Qgis/Geopunt)	7/08/2018	/
12	Kaart	Quartaairprofieltypekaart	Quartaire ondergrond	1:10 000	Digitaal (Qgis/Geopunt)	7/08/2018	/
13	Kaart	Bodemkaart	Bodemtypes	1:5000	Digitaal (Qgis/Geopunt)	7/08/2018	/
14	Kaart	Potentiële bodemerosiekaart	Potentiële bodemerosie 2018	1:5000	Digitaal (Qgis/Geopunt)	7/08/2018	/
15	Kaart	Historische kaart	Villaretkaart	1:5000	Digitaal (Qgis/Geopunt)	7/08/2018	/
16	Kaart	Historische kaart	Ferrariskaart	1:5000	Digitaal (Qgis/Geopunt)	7/08/2018	/
17	Kaart	Historische kaart	Tranchotkaart	1:7500	Digitaal (Qgis/http://imagebase.ubvu.vu.nl/getobj.php?ppn=370170903)	7/08/2018	/
18	Kaart	Historische kaart	Primitieve kadasterkaart	1:2000	Digitaal (QGis/Cartesius)	7/08/2018	/
19	Kaart	Historische kaart	Atlas der buurtwegen	1:2000	Digitaal (Qgis/Geopunt)	7/08/2018	/
20	Kaart	Historische kaart	Vandermaelenkaart	1:5000	Digitaal (Qgis/Geopunt)	7/08/2018	/
21	Kaart	Historische kaart	Topografische kaart 1873	1:5000	Digitaal (QGis/Cartesius)	7/08/2018	/
22	Kaart	Historische kaart	Topografische kaart 1904	1:5000	Digitaal (QGis/Cartesius)	7/08/2018	/
23	Kaart	Historische kaart	Topografische kaart 1939	1:5000	Digitaal (QGis/Cartesius)	7/08/2018	/
24	Kaart	Historische kaart	Topografische kaart 1969	1:5000	Digitaal (QGis/Cartesius)	7/08/2018	/
25	Kaart	Historische kaart	Topografische kaart 1981	1:5000	Digitaal (QGis/Cartesius)	7/08/2018	/
26	Foto	Orthofoto	Orthofoto 1971	1:2000	Digitaal (QGis/Geopunt)	7/08/2018	/
27	Foto	Orthofoto	Orthofoto 1979-1990	1:2000	Digitaal (QGis/Geopunt)	7/08/2018	/
28	Foto	Orthofoto	Orthofoto 2000-2003	1:2000	Digitaal (QGis/Geopunt)	7/08/2018	/
29	Foto	Orthofoto	Orthofoto 2005-2007	1:2000	Digitaal (QGis/Geopunt)	7/08/2018	/

30	Kaart	Centraal Archeologische Inventaris	CAI locaties en gebeurtenissen	1:7500	Digitaal (Qgis/Geo.onroerenderfgoed.be)	7/08/2018	/
31	Plan	KLIP	Nutsleidingen op het terrein	1:600	Digitaal (KLIP/Aron bvba)	7/08/2018	zie bijlage 5
32	Schets	Schets locaties prehistorie	Gradiëntzone	/	Digitaal (Verhoeven e.a., fig. 33)	7/08/2018	/
33	Schema	Beslissingsboom	Vervolgonderzoek	/	Digitaal (CGP)	7/08/2018	/
34	Plan	Kadasterplan	Locatie overvolgonderzoek	1:1000	Digitaal (Qgis/Geopunt)	7/08/2018	/
35	Plan	Profielputtenplan	Profielputten op bestaande toestand (BT)	1:600	Digitaal (Aron bvba)	7/08/2018	zie bijlage 6
36	Plan	Profielputtenplan	Profielputten op ontworpen toestand (OT)	1:600	Digitaal (Aron bvba)	7/08/2018	zie bijlage 7
37	Kaart	Digitaal Hoogtemodel	Profielputten op digitaal hoogtemodel	1:5000	Digitaal (Qgis/Geopunt)	7/08/2018	/
38	Plan	Sleuvenplan	Proefsleuven op bestaande toestand	1:600	Digitaal (Aron bvba)	7/08/2018	zie bijlage 8
39	Plan	Sleuvenplan	Proefsleuven op ontworpen toestand	1:600	Digitaal (Aron bvba)	7/08/2018	zie bijlage 9
40	Kaart	Digitaal Hoogtemodel	Sleuven op DHM	1:2000	Digitaal (Qgis/Geopunt)	7/08/2018	/





- Legende**
- zone voor open bebouwing
 - zone voor halfopen bebouwing
 - zone voor gesloten bebouwing
 - zone voor privatieve voortuinen
 - erfdienstbaarheid ifv riolering
 - zone voor privatieve achtertuinen
 - erfdienstbaarheid ifv riolering
 - zone voor hagen
 - zone voor openbaar domein (O.D.)

Lot 16 : gratis afstand tbv het openbaar domein

Loten 17 en 18 : uit de verkaveling te sluiten

Onderhavig plan kan niet gehecht worden aan een akte van verkoop.
Na goedkeuring van de verkaveling wordt er door ondergetekende beëdigd
landmeter-expert een afpalingsplan per lot opgesteld om te voegen bij de
notariële akte conform artikel 3 van de wet van 11 mei 2003 tot bescherming van
de titel en het beroep van landmeter-expert.

Provincie Limburg
Gemeente Lanaken



Verkaveling "Van Tii"
Pater Verboislaan - Rekem
VERKAVELINGSPLAN

Lanaken 3de Afd. Sectie B
Nrs: 795H/deel, 797R/deel, 797S/deel,
797V/deel, 814M2/deel, 824/deel, 825Y, 826K2

GEZIEN OM GEVOEGD TE WORDEN
BIJ ONS BESLUIT VAN HEDEN

DE ALGEMEEN DIRECTEUR

DE BURGEMEESTER

WILLIAM VANCLEYNENBREUGEL

MARINO KEULEN



Riemsterweg 117, B-3742 Bilzen
T. 089/51.53.43 F. 089/51.53.44
website: www.geotec.be
e-mail: info@geotec.be


ing. Peter Gijssen
zaakvoerder

INDEX	AARD	DATUM
01	opmeting	24/07/2018
02	ontwerp	01/03/2019

Formaat : 594 X 841

Getek. : BP-BR

File : S:\03_INFRAStructuur\ONTWERPEN\GT-180310-62_Consortium ROOKX Sint Pieter
Rekem\04_07106_PLANNING\GT-180310-62_Rokx_VK-TS.dwg

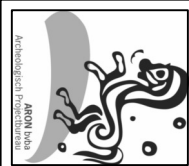

2018G221
RE-18-SP


Overzichtsplaan KLIP-leidingen

Augustus 2018

Projectgebied
Infrasite
CrossTheme
Infrasite Electricity
Infrasite OilGasChemicals
Infrasite Sewer
Infrasite Telecommunications
Proximus Telecommunications
Watergroep Water

Reken -
Sint-Pieter



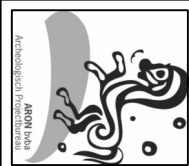

2018G221
RE-18-SP
Reken -
Sint-Pieter

Onderwerp
Proefputtenplan op bestaande toestand


Datum
Augustus 2018

Legende

	Projectgebied		InfraSite Oil/Gas/Chemicals		Proximus Telecommunications
	InfraSite CrossThème		InfraSite Sewer		Watergroep Water
	InfraSite Electricity		InfraSite Telecommunications		Proefput

Schaal
1 : 600



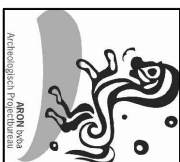

Sint-Pieter

2018G221
RE-18-SP

Schaa

1 : 600

0

30 m

Proefputtenplan op ontworpen toestand

Onderwerp

Datum

Augustus 2018

Legende


Projectgebiet

Pf

Proefput

verp



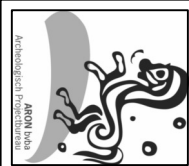

2018G221
RE-18-SP
Reken -
Sint-Pieter

Onderwerp
Proefsleuvenplan op bestaande toestand

Datum
Augustus 2018

Legende

Projectgebied	Infrasite OilGasChemicals	Proximus Telecommunications
Infrasite CrossTheme	Infrasite Sewer	Watergroep Water
Infrasite Electricity	Infrasite Telecommunications	Proefsleuven

Schaal
1 : 600





Arco Nova Architectuur Projectbureau		2018G221 RE-18-SP		Onderwerp		Datum		Legende	
Rekem - Sint-Pieter		Proefsleuvenplan op ontworpen toestand		Schaal 1 : 600		Augustus 2018		Projectgebied Proefsleuven Ontwerp	

