LEGENDE
INPLANTINGSPLAN

- 71 — Woning + huisnummer
- bestaande rooilijn
- te realiseren rooilijn
- werfzone
- Boordsteen / greppel
- Perceelsgrens
- 265H — Kadastraal nummer
- Hoogtepunt
- Hoogstamboom
- KWS
- Klinkers
- Kassei
- Beton
- Steenslag
- Aardgasleiding
- Elektriciteitskabel
- Waterleiding
- Telecomkabel
- Bestaande openbare verlichting

Plan opgemaakt volgens de verkregen informatie via KLIP/KLIM. Het SB neemt geen enkele verantwoordelijkheid mbt de aangeduide kabels en leidingen.
Bij werken in nabijheid van de leidingen/kabels dienen de richtlijnen van de verschillende maatschappijen strikt te worden toegepast.
Dit plan ontslaat de aannemer niet van de verplichting om zelf de liggingsplannen aan te vragen.

PROVINCIE : OOST-VLAANDEREN
STAD: NINOVE

VERBINDINGSWEG DOORN NOORD

opdrachtgever: SOLVA - Gentsesteenweg 1 B – 9520 Sint-Lievens-Houtem

Gezien en goedgekeurd door de Raad van Bestuur van SOLVA
in zitting van

Algemeen directeur

studiebureau:

Studiebureau Infrastructuur en Ruimtelijke Planning
Veiligheidscoördinatie en Keuring private riolering
Gentpoortstraat 66 bus 1 **BE 0841.575.958**
9800 Deinze **info@infraplan.be**

Christophe Van der Weken
tel: 0474 567 560

aannemer

BESTAAND TOESTAND + NUTSLEIDINGEN

Index	Datum	Omschrijving
1	juni 2019	omgevingsvergunning + uitvoeringsdossier
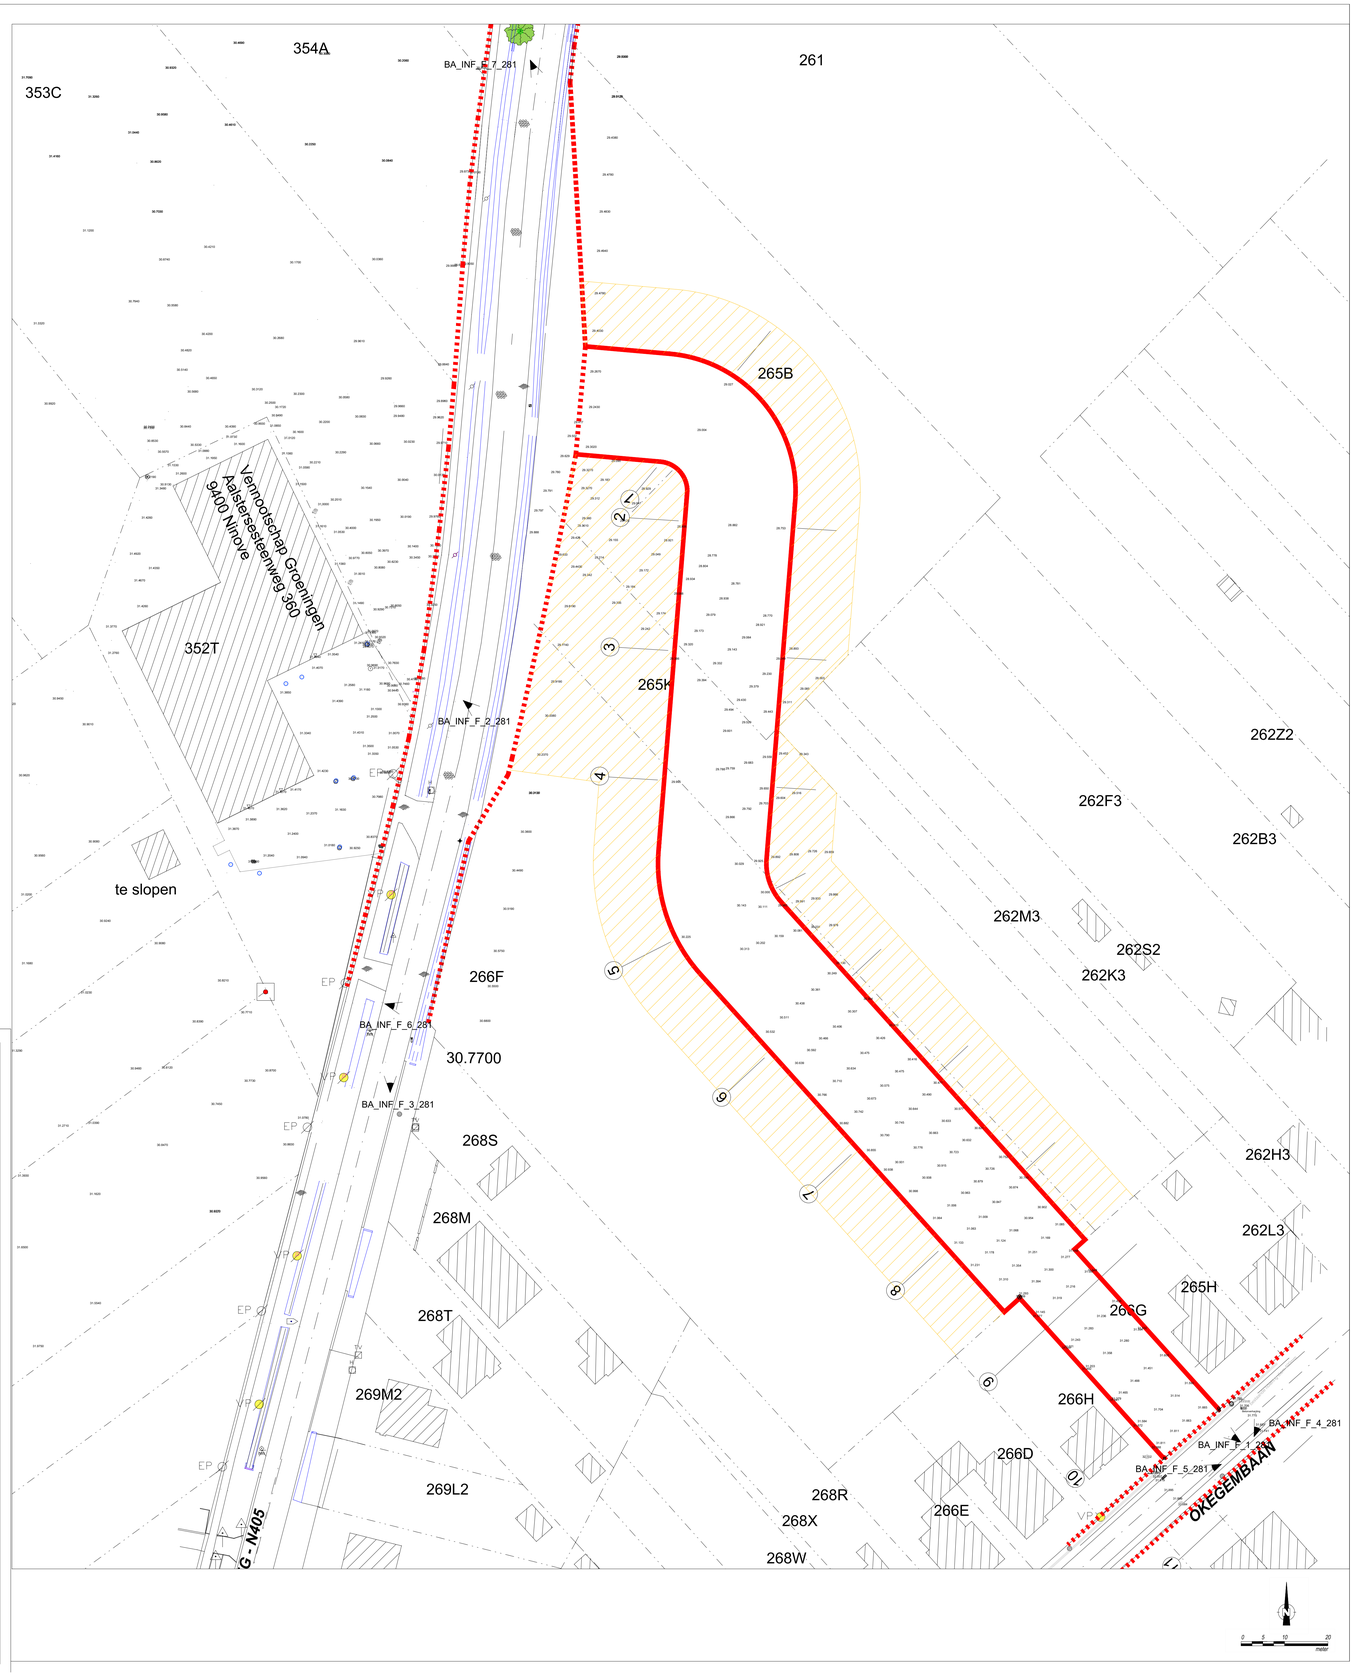
Schaal : 1/500
Planopp. :
Projectnummer : 281.2
Plannummer : 1/6