



TYPEPROFIEL VERBINDINGSWEG

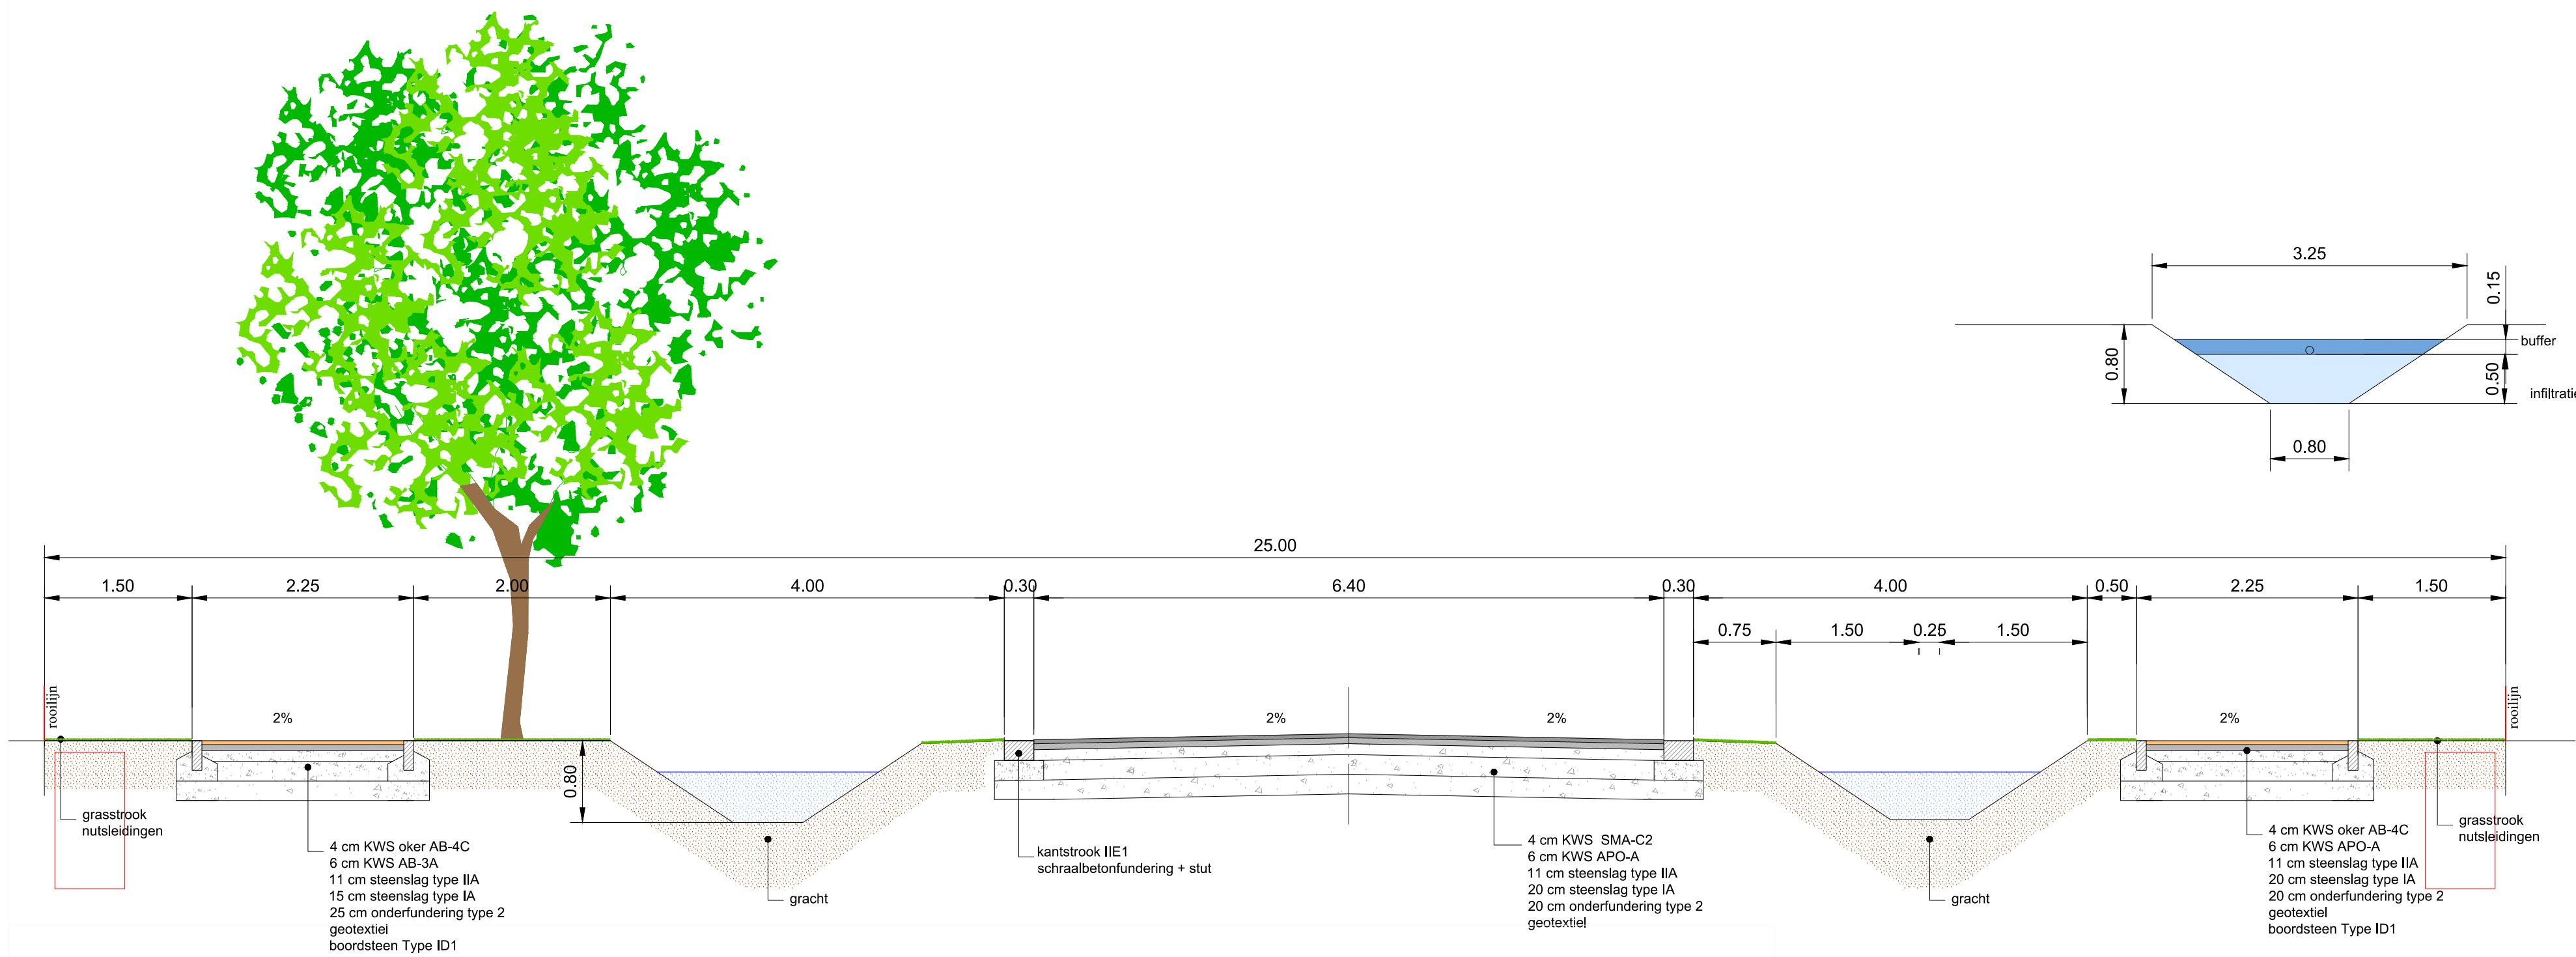

TYPEPROFIEL AANSLUITING OKEGEMBAAN

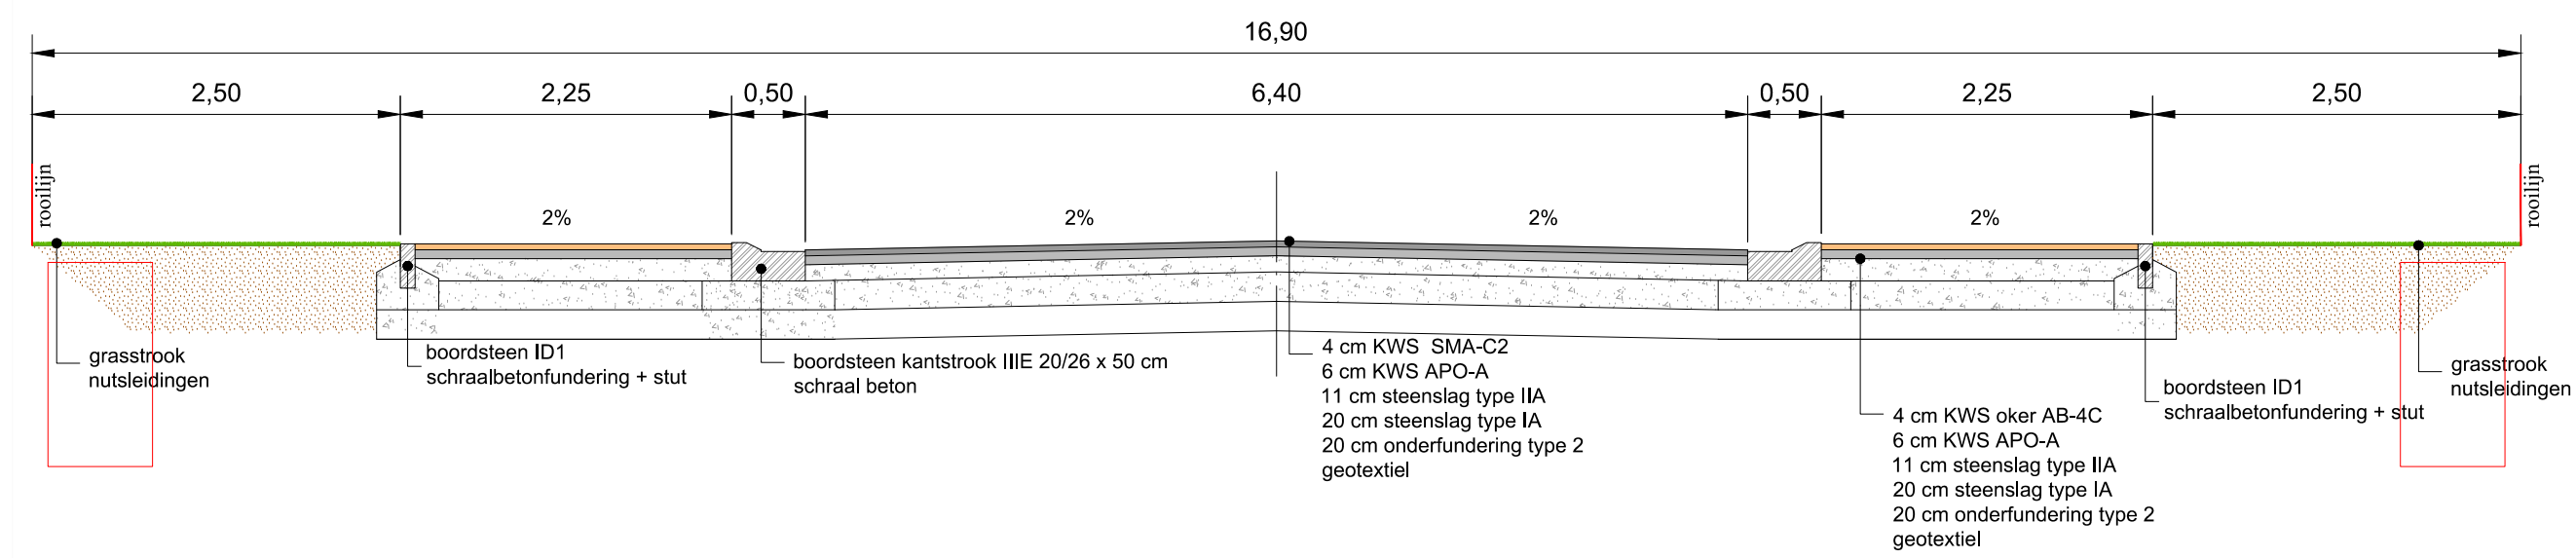

PROVINCIE : OOST-VLAANDEREN  
STAD: NINOVE

VERBINDINGSWEG  
DOORN NOORD

opdrachtgever: SOLVA - Gentsesteenweg 1 B – 9520 Sint-Lievens-Houtem

Gezien en goedgekeurd door de Raad van Bestuur van SOLVA  
in zitting van

Algemeen directeur

studiebureau:

aannemer

Studiebureau Infrastructuur en Ruimtelijke Planning  
Veiligheidscoördinatie en Keuring private riolering  
Gentpoortstraat 66 bus 1 BE 0841.575.968  
9800 Deinze info@infraplan.be

Christophe Van der Weken  
tel: 0474 567 560

TYPEPROFIELEN

| Index | Datum     | Omschrijving                             |                       |
|-------|-----------|------------------------------------------|-----------------------|
| 1     | juni 2019 | omgevingsvergunning + uitvoeringsdossier |                       |
|       |           |                                          | Schaal : 1/50         |
|       |           |                                          | Planopp. :            |
|       |           |                                          | Projectnummer : 281.2 |
|       |           |                                          | Plannummer : 4/8      |



PROVINCIE : OOST-VLAANDEREN  
STAD: NINOVE

VERBINDINGSWEG  
DOORN NOORD

opdrachtgever: SOLVA - Gentsesteenweg 1 B – 9520 Sint-Lievens-Houtem  
Gestit en goedgekeurd door de Raad van Bestuur van SOLVA  
in zitting van

Algemeen directeur

studiebureau:

aanname:  
Studiebureau Infrastructuur en Ruimtelijke Planning  
Veiligheidscoördinatie en Keuring private riolering  
Gentpoortstraat 66 bus 1 BE 0841.575.958  
9100 Dainze info@infraplan.be  
Christophe Van der Weken  
tel: 0474 567 560

DWARSPROFIELEN

| Index | Datum     | Omschrijving                          | Schaal: |
|-------|-----------|---------------------------------------|---------|
| 1     | 14/1/2019 | omgevingsvergunning - uitvoeringsplan | 1/50    |
|       |           | Planopp.:                             |         |
|       |           | Projectnummer:                        | 281.2   |
|       |           | Plannummer:                           | 6/6     |





PROVINCIE : OOST-VLAANDEREN  
STAD: NINOVE

# VERBINDINGSWEG DOORN NOORD

opdrachtgever: SOLVA - Gentsesteenweg 1 B – 9520 Sint-Lievens-Houtem

Gezien en goedgekeurd door de Raad van Bestuur van SOLVA  
in zitting van

Algemeen directeur

|               |          |
|---------------|----------|
| studiebureau: | aannemer |
|---------------|----------|

aannemer


© 2016 PAKISTAN. Source: Author's report, page 10, page 10 (10)

**Studiebureau Infrastructuur en Ruimtelijke Planning**  
**Veiligheidscoördinatie en Keuring private riolering**  
 Gentpoortstraat 66 bus 1 BE 0841.575.958  
 9800 Deinze info@infraplan.be


Christophe Van der Weken  
tel: 0474 567 560

## LENGTEPROFIELEN

| Index | Datum     | Omschrijving                             |                       |
|-------|-----------|------------------------------------------|-----------------------|
| 1     | juni 2019 | omgevingsvergunning + uitvoeringsdossier | Schaal : 1/500 - 1/50 |
|       |           |                                          | Planopp. :            |
|       |           |                                          | Projectnummer : 281.2 |
|       |           |                                          | Plannummer : 5/6      |

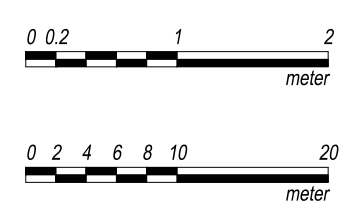

## LENGTEPROFIEL VERBINDINGSWEG

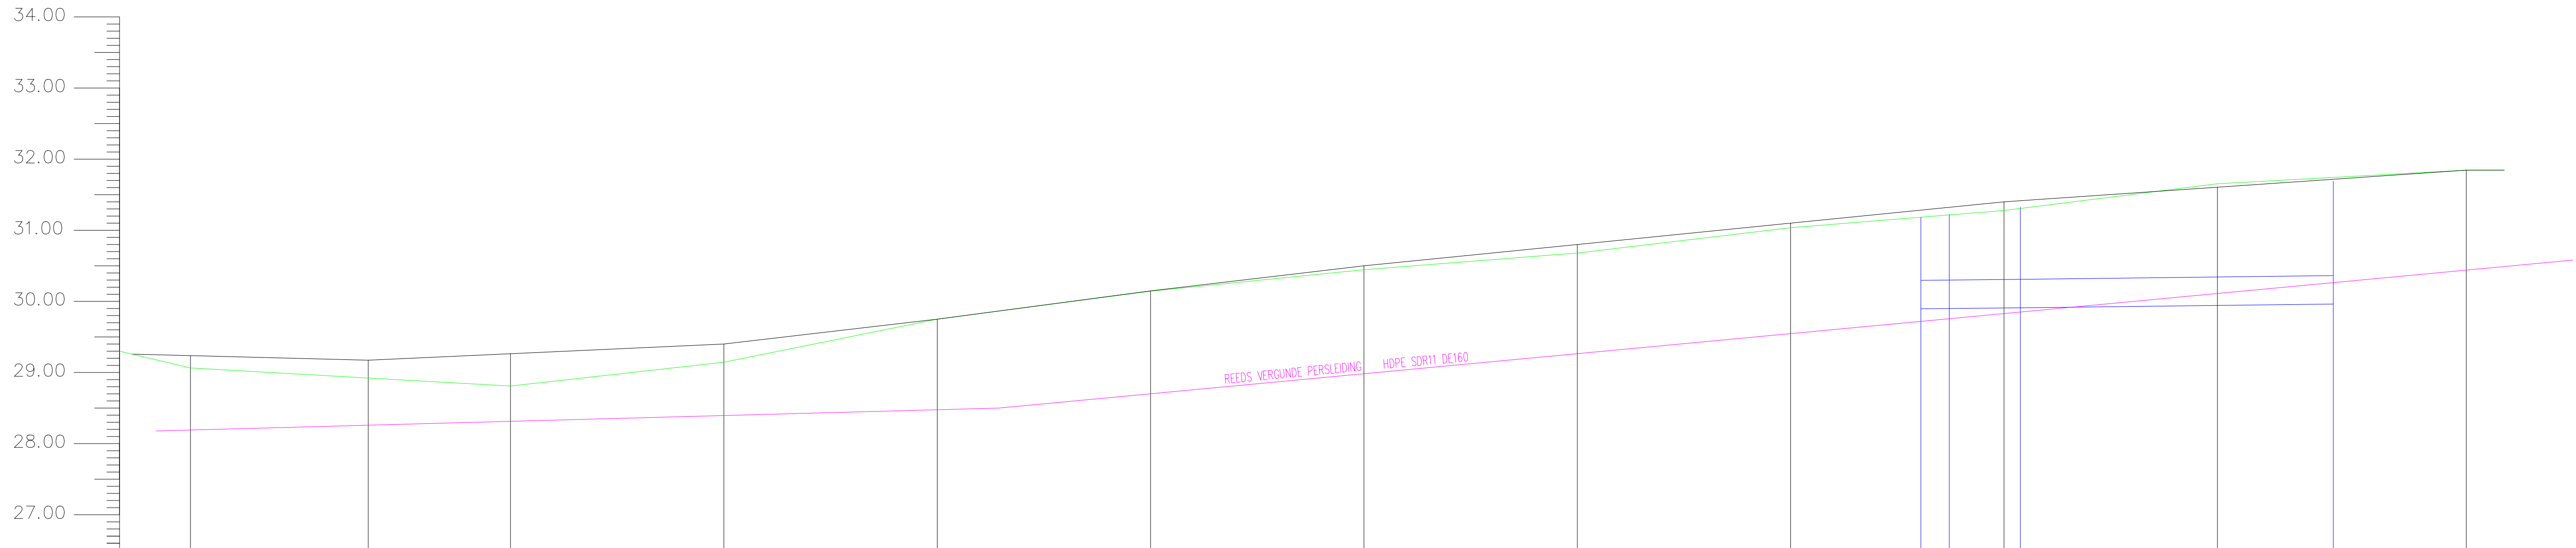

|                     |                     |  |  |  |  |  |  |  |  |  |  |  |
|---------------------|---------------------|--|--|--|--|--|--|--|--|--|--|--|
| Profielnummer       |                     |  |  |  |  |  |  |  |  |  |  |  |
| Tussenafstand       |                     |  |  |  |  |  |  |  |  |  |  |  |
| Toekomstig maaiveld |                     |  |  |  |  |  |  |  |  |  |  |  |
| Bestaand maaiveld   |                     |  |  |  |  |  |  |  |  |  |  |  |
| RWA-leiding         | Tussenafstand       |  |  |  |  |  |  |  |  |  |  |  |
|                     | Overstort           |  |  |  |  |  |  |  |  |  |  |  |
|                     | Dekselhoogte        |  |  |  |  |  |  |  |  |  |  |  |
|                     | Bodemhoogte         |  |  |  |  |  |  |  |  |  |  |  |
|                     | Legkarakteristieken |  |  |  |  |  |  |  |  |  |  |  |